



ΕΦΗΜΕΡΙΣ ΤΗΣ ΚΥΒΕΡΝΗΣΕΩΣ

ΤΗΣ ΕΛΛΗΝΙΚΗΣ ΔΗΜΟΚΡΑΤΙΑΣ

ΤΕΥΧΟΣ ΤΕΤΑΡΤΟ

Αρ. Φύλλου 234

6 Μαΐου 2010

ΠΕΡΙΕΧΟΜΕΝΑ

ΑΠΟΦΑΣΕΙΣ

- Επικύρωση οριοθέτησης τμήματος του ρέματος στον περιβάλλοντα χώρο του Γενικού Νοσοκομείου Λαμίας (Γ.Ν.Λ.), με επισπεύδον το Γ.Ν.Λ. 1
- Επικύρωση οριοθέτησης τμήματος του ρέματος «Πλατανιάς», του Δ.Δ. «Κόμνινας», του Δήμου Μώλου, του Ν. Φθιώτιδας, με επισπεύδουσα την εταιρεία «ΑΚΤΩΡ Α.Τ.Ε.» 2

ΔΙΟΡΘΩΣΕΙΣ ΣΦΑΛΜΑΤΩΝ

- Διόρθωση σφάλματος στην Κ-262/27-1-10 απόφαση της Γ.Γ. Περιφέρειας Α.Μ.-Θ που δημοσιεύθηκε στο ΦΕΚ 63/11-2-10 τ.Δ' 3

ΑΠΟΦΑΣΕΙΣ

- Αριθμ. 28191/1356/Φθ.27 (1)
Επικύρωση οριοθέτησης τμήματος του ρέματος στον περιβάλλοντα χώρο του Γενικού Νοσοκομείου Λαμίας (Γ.Ν.Λ.), με επισπεύδον το Γ.Ν.Λ.

Η ΓΕΝΙΚΗ ΓΡΑΜΜΑΤΕΑΣ ΠΕΡΙΦΕΡΕΙΑΣ ΣΤΕΡΕΑΣ ΕΛΛΑΔΑΣ

Έχοντας υπόψη:

1. Τις διατάξεις του άρθρου 6 του Ν. 880/1979 (ΦΕΚ 58Α), όπως τροποποιήθηκε με το άρθρο 5 του Ν. 3010/2002 (ΦΕΚ 91 Α).
2. Τις διατάξεις του Ν. 2503/1997 (ΦΕΚ 107Α) «Διοίκηση, οργάνωση, στελέχωση της Περιφέρειας, ρύθμιση θεμάτων για την Τοπική αυτοδιοίκηση».
3. Την αριθμ. οικ. 97407/7096/02-10-2009 απόφαση του Γενικού Γραμματέα Περιφέρειας Στερεάς Ελλάδας, με την οποία ορίζεται η Διεύθυνση Δημοσίων Έργων Περιφέρειας Στερεάς Ελλάδας αρμόδια για τα θέματα οριοθέτησης των υδατορεμάτων.
4. Την αριθμ. Ε/2655/02-02-2010 αίτηση του Γ.Ν.Λ., στην Διεύθυνση Τεχνικών Υπηρεσιών της Νομαρχιακής Αυτοδιοίκησης Φθιώτιδας, με την οποία ζητείται η οριοθέτηση του τμήματος του ρέματος του θέματος.

5. Την αριθμ. 95/2010 (πρακτικό αριθμ. 05/22-03-2010) απόφαση του Δημοτικού Συμβουλίου του Δήμου Λαμίων, με την οποία συμφωνεί με τον καθορισμό των οριογραμμών, όπως αυτές τέθηκαν από την Διεύθυνση Τεχνικών Υπηρεσιών της Ν.Α. Φθιώτιδας, σύμφωνα με το άρθρο 5, παρ. 3α του Ν. 3010/2002.

6. Την αριθμ. Τ.Υ. 3224/01-04-2010 απόφαση της Διεύθυνσης Τεχνικών Υπηρεσιών της Νομαρχιακής Αυτοδιοίκησης Φθιώτιδας, με την οποία καθορίζονται οι οριογραμμές του τμήματος του ρέματος του θέματος, κατά το άρθρο 5 του Ν. 3010/2002.

7. Το αριθμ. Τ.Υ. 3477/08-04-2010 έγγραφο της Διεύθυνσης Τεχνικών Υπηρεσιών της Νομαρχιακής Αυτοδιοίκησης Φθιώτιδας, με το οποίο διαβιβάζει στην Διεύθυνση Δημοσίων Έργων της Περιφέρειας Στερεάς Ελλάδας τη μελέτη της οριοθέτησης του θέματος, η οποία περιλαμβάνει:

- Τεχνική Έκθεση,
- Υδραυλικούς Υπολογισμούς,
- Χωροθέτηση περιοχής μελέτης,
- Λεκάνες απορροής,
- Οριζοντιογραφία υφιστάμενης κατάστασης,
- Τοπογραφικό οριοθέτησης τμήματος ρέματος,
- Μηκοτομές και
- Διατομές, αποφασίζουμε:

Επικυρώνουμε τον καθορισμό των οριογραμμών τμήματος του ρέματος στον περιβάλλοντα χώρο του Γενικού Νοσοκομείου Λαμίας (Γ.Ν.Λ.), με επισπεύδον το Γ.Ν.Λ., με τις συντεταγμένες των κορυφών των πολυγωνικών τους γραμμών, όπως αυτές σημειώνονται με μωβ γραμμή στο θεωρημένο από την Διεύθυνση Τεχνικών Υπηρεσιών της Νομαρχιακής Αυτοδιοίκησης Φθιώτιδας, Τοπογραφικό οριοθέτησης, κλίμακας 1:500, και την Τεχνική Έκθεση - Υδραυλικοί υπολογισμοί, που συνοδεύουν την παρούσα και αποτελούν αναπόσπαστο μέρος αυτής.


Η ισχύς της παρούσας αρχίζει από τη δημοσίευσή της στην Εφημερίδα της Κυβερνήσεως.

Η απόφαση αυτή με το συνημμένο Τοπογραφικό οριοθέτησης να δημοσιευθεί στην Εφημερίδα της Κυβερνήσεως.

Λαμία, 22 Απριλίου 2010

Η Γενική Γραμματέας Περιφέρειας
ΑΙΚΑΤΕΡΙΝΗ ΔΙΑΜΑΝΤΟΠΟΥΛΟΥ

ΣΥΝΤΕΤΑΓΜΕΝΕΣ ΣΗΜΕΙΩΝ ΟΡΙΟΘΕΤΗΣΗΣ (ΕΓΣΑ87)					
Δεξιά Γραμμή Οριοθέτησης			Αριστερή Γραμμή Οριοθέτησης		
A/A	X	Y	A/A	X	Y
1	363195.21	4309882.18	AP-1	363197.20	4309884.82
2	363210.82	4309870.37	AP-2	363212.95	4309872.90
3	363269.03	4309815.75	AP-3	363270.97	4309818.45
4	363310.09	4309793.57	AP-4	363312.11	4309796.23
5	363340.70	4309761.47	AP-5	363343.30	4309763.53
6	363357.82	4309735.49	AP-6	363360.58	4309737.31
7	363356.67	4309734.73	AP-7	363361.74	4309738.08
8	363361.06	4309724.87	AP-8	363366.65	4309727.06
9	363367.00	4309711.54	AP-9	363372.72	4309713.44
10	363370.81	4309702.99	AP-10	363376.81	4309704.26
11	363376.76	4309689.65	AP-11	363383.12	4309690.10

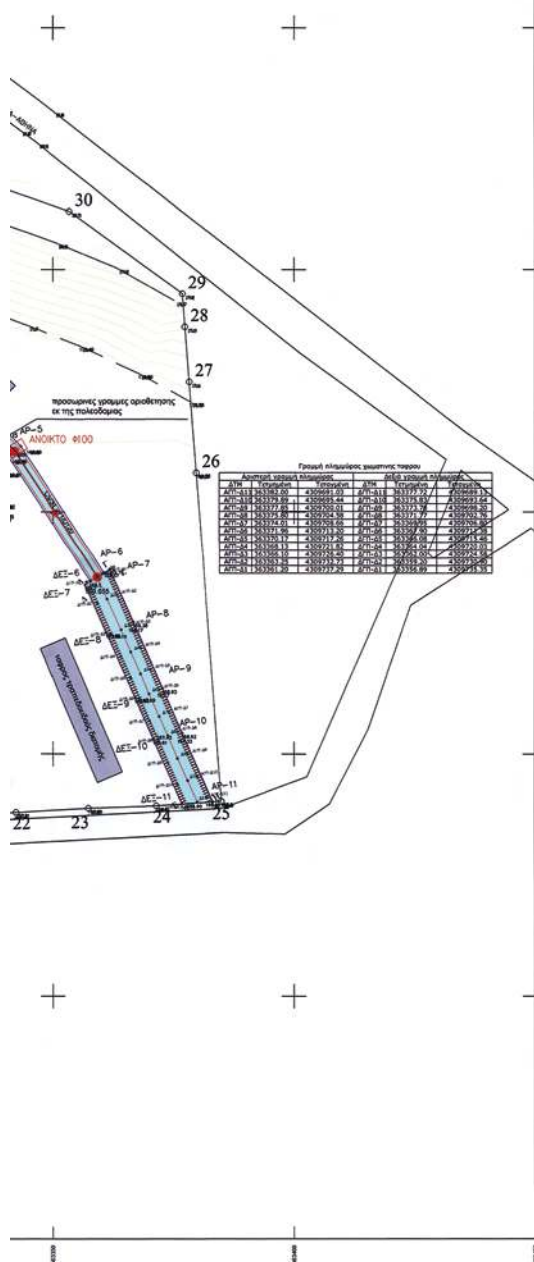

ΥΠΟΜΝΗΜΑ

- Γραμμή Πλαγίου
- Γραμμή Οριοθέτησης
- Προκή- Υπομετρική Γραμμή

ΥΠΟΥΡΓΕΙΟ ΥΓΕΙΑΣ & ΚΟΙΝΩΝΙΚΗΣ ΑΛΛΗΛΕΓΥΗΣ 5η Υ.ΠΕ. ΘΕΣΣΑΛΙΑΣ & ΣΤΕΡΕΑΣ ΕΛΛΑΔΑΣ ΓΕΝΙΚΟ ΝΟΣΟΚΟΜΕΙΟ ΛΑΜΙΑΣ ΤΜΗΜΑ : ΤΕΧΝΙΚΗ ΥΠΗΡΕΣΙΑ			
ΕΡΓΟΔΟΤΗΣ	ΓΕΝΙΚΟ ΝΟΣΟΚΟΜΕΙΟ ΛΑΜΙΑΣ		
ΕΡΓΟ	ΟΡΙΣΤΙΚΗ ΟΡΙΟΘΕΤΗΣΗ ΤΟΥ ΡΕΜΑΤΟΣ ΣΤΟΝ ΠΕΡΙΒΑΛΛΟΝΤΑ ΧΩΡΟ ΤΟΥ Γ.Ν. ΛΑΜΙΑΣ		
ΣΥΓΧΡΗΜΑΤΟΔΟΤΗΣΗ			
ΤΟΠΟΓΡΑΦΙΚΟ ΟΡΙΟΘΕΤΗΣΗΣ ΤΜΗΜΑΤΟΣ ΡΕΜΑΤΟΣ			
ΚΛΙΜΑΚΑ :	1:500	ΗΜΕΡΙΑ :	ΙΑΝΟΥΑΡΙΟΣ 2010
ΑΡ. ΣΧΕΔΙΟΥ / ΤΕΥΧΟΥΣ :		ΑΡ. ΣΧΕΔΙΟΥ / ΤΕΥΧΟΥΣ :	0.4
- Ο ΣΥΝΤΑΞΑΣ -		υπογραφή - σφραγίδα	
ΔΗΜ. Γ. ΖΩΝΗΣ Διπλ. Μηχ. ΕΜΠ Αριθμός 10 Λαμία τηλ. 22310-48100 fax: 22310-42288			
ΔΙΕΥΘΥΝΣΗ ΤΕΧΝΙΚΩΝ ΥΠΗΡΕΣΙΩΝ ΝΟΜΟΥ ΘΕΣΣΑΛΙΑΣ			
ΕΛΕΓΧΟΣ			
ΦΕΡΕΤΗ			

Αριθμ. 25445/1249/Φθ.25

(2)

Επικύρωση οριοθέτησης τμήματος του ρέματος «Πλατανιάς», του Δ.Δ. «Κόμνινας», του Δήμου Μώλου, του Ν. Φθιώτιδας, με επισπεύδουσα την εταιρεία «ΑΚΤΩΡ Α.Τ.Ε.».

Η ΓΕΝΙΚΗ ΓΡΑΜΜΑΤΕΑΣ ΠΕΡΙΦΕΡΕΙΑΣ
ΣΤΕΡΕΑΣ ΕΛΛΑΔΑΣ

Έχοντας υπόψη:

1. Τις διατάξεις του άρθρου 6 του Ν. 880/1979 (ΦΕΚ 58Α), όπως τροποποιήθηκε με το άρθρο 5 του Ν. 3010/2002 (ΦΕΚ 91 Α).

2. Τις διατάξεις του Ν. 2503/1997 (ΦΕΚ 107Α) «Διοίκηση, οργάνωση, στελέχωση της Περιφέρειας, ρύθμιση θεμάτων για την Τοπική αυτοδιοίκηση».

3. Την αριθμ. οικ. 97407/7096/02-10-2009 απόφαση του Γενικού Γραμματέα Περιφέρειας Στερεάς Ελλάδας, με την οποία ορίζεται η Διεύθυνση Δημοσίων Έργων Περιφέρειας Στερεάς Ελλάδας αρμόδια για τα θέματα οριοθέτησης των υδατορεμάτων.

4. Την από 02-04-2008 αίτηση της εταιρείας «ΑΚΤΩΡ Α.Τ.Ε.», στην Διεύθυνση Τεχνικών Υπηρεσιών της Νομαρχιακής Αυτοδιοίκησης Φθιώτιδας, με την οποία ζητείται η οριοθέτηση του τμήματος του ρέματος του θέματος.

5. Την αριθμ. 44/2010 (πρακτικό αριθμ. 03/08-03-2010) απόφαση του Δημοτικού Συμβουλίου του Δήμου Μώλου, με την οποία συμφωνεί με τον καθορισμό των οριογραμμών, όπως αυτές τέθηκαν από την Διεύθυνση Τεχνικών Υπηρεσιών της Ν.Α. Φθιώτιδας, σύμφωνα με το άρθρο 5, παρ. 3α του Ν. 3010/2002.

6. Την αριθμ. Τ.Υ. 2899/22-03-2010 απόφαση της Διεύθυνσης Τεχνικών Υπηρεσιών της Νομαρχιακής Αυτοδιοίκησης Φθιώτιδας, με την οποία καθορίζονται οι οριογραμμές του τμήματος του ρέματος του θέματος, κατά το άρθρο 5 του Ν. 3010/2002.

7. Το αριθμ. Τ.Υ. 3233/29-03-2010 έγγραφο της Διεύθυνσης Τεχνικών Υπηρεσιών της Νομαρχιακής Αυτοδιοίκησης Φθιώτιδας, με το οποίο διαβιβάζει στην Διεύθυνση Δημοσίων Έργων της Περιφέρειας Στερεάς Ελλάδας τη μελέτη της οριοθέτησης του θέματος, η οποία περιλαμβάνει:

- Τεχνική Έκθεση μελέτης - Υδραυλικοί Υπολογισμοί - Υδρολογική μελέτη,
- Περιβαλλοντική μελέτη
- Τοπογραφικό Διάγραμμα Λεκάνης Απορροής,
- Οριζοντιογραφία Οριοθέτησης [δύο (2) σχέδια αριθμ. ΟΡ/ΑΚΤ-01 και ΟΡ/ΑΚΤ-02],
- Οριζοντιογραφίες Οριοθέτησης επί Αεροφωτογραφιών,
- Μηκοτομή και
- Διατομές, αποφασίζουμε:

Επικυρώνουμε τον καθορισμό των οριογραμμών τμήματος του ρέματος «Πλατανιάς», του Δ.Δ. «Κόμνινας», του Δήμου Μώλου, του Ν. Φθιώτιδας, με επισπεύδουσα την εταιρεία «ΑΚΤΩΡ Α.Τ.Ε.», με τις συντεταγμένες των κορυφών των πολυγωνικών τους γραμμών, όπως αυτές σημειώνονται με μωβ γραμμή στο θεωρημένο από την Διεύθυνση Τεχνικών Υπηρεσιών της Νομαρχιακής Αυτοδιοίκησης Φθιώτιδας, Οριζοντιογραφία Οριοθέτησης, κλίμακας 1:500, και την Τεχνική Έκθεση, που συνοδεύουν την παρούσα και αποτελούν αναπόσπαστο μέρος αυτής.

Η ισχύς της παρούσας αρχίζει από τη δημοσίευσή της στην Εφημερίδα της Κυβερνήσεως.


Η απόφαση αυτή με τη συνημμένη Οριζοντιογραφία Οριοθέτησης να δημοσιευθεί στην Εφημερίδα της Κυβερνήσεως.


Λαμία, 22 Απριλίου 2010


Η Γενική Γραμματέας Περιφέρειας
ΑΙΚΑΤΕΡΙΝΗ ΔΙΑΜΑΝΤΟΠΟΥΛΟΥ

ΕΘΝΙΚΟ ΤΥΠΟΓΡΑΦΕΙΟ

Για τεχνικούς λόγους στο σχεδιάγραμμα,
έγινε σμίκρυνση, κατά ποσοστό **39%**

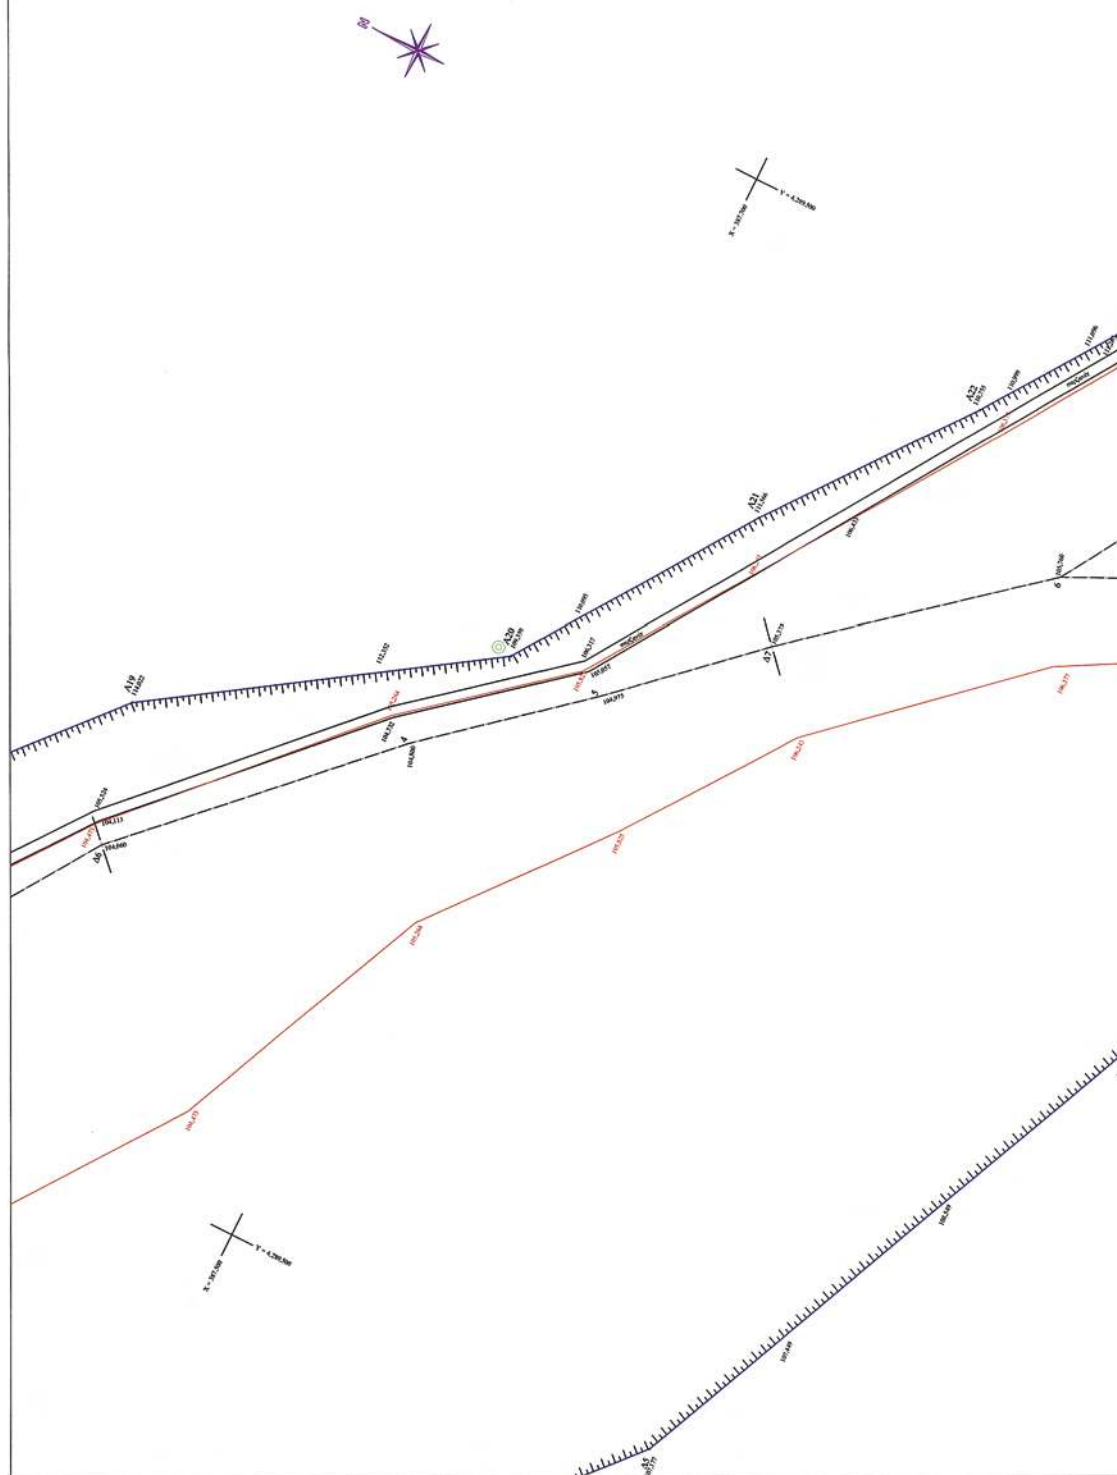

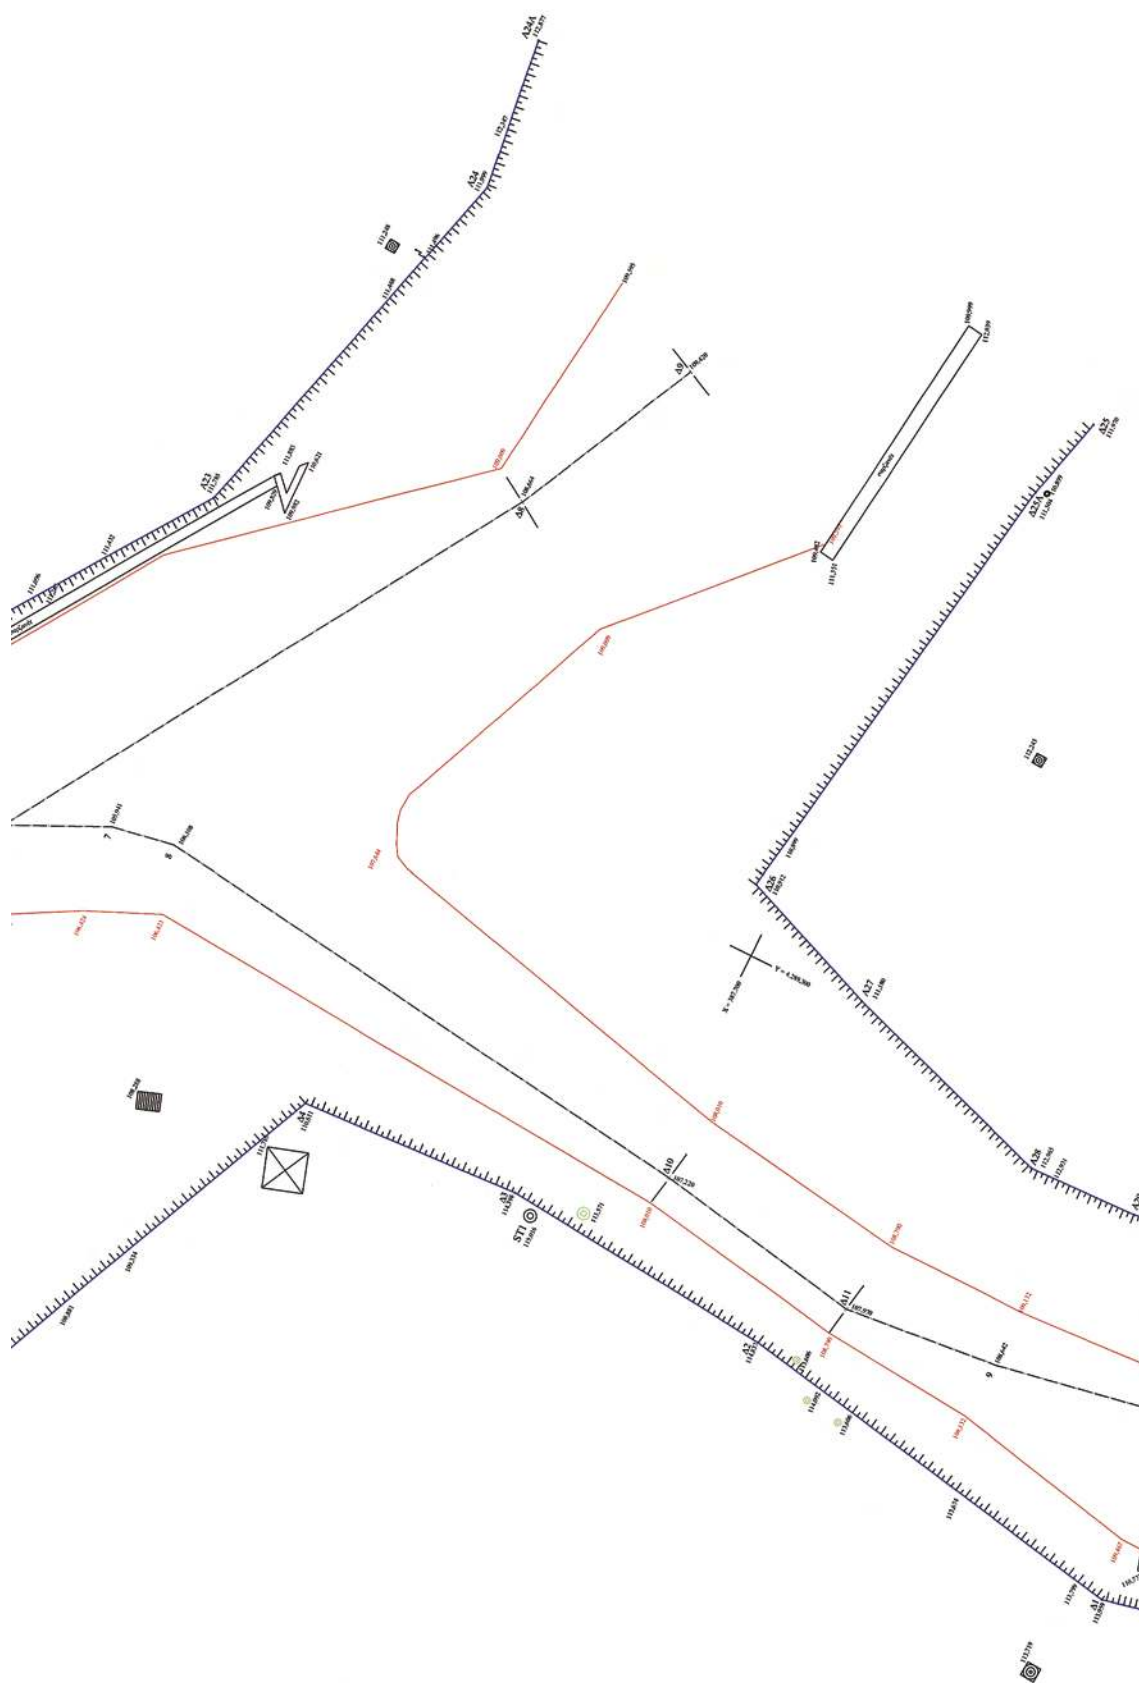

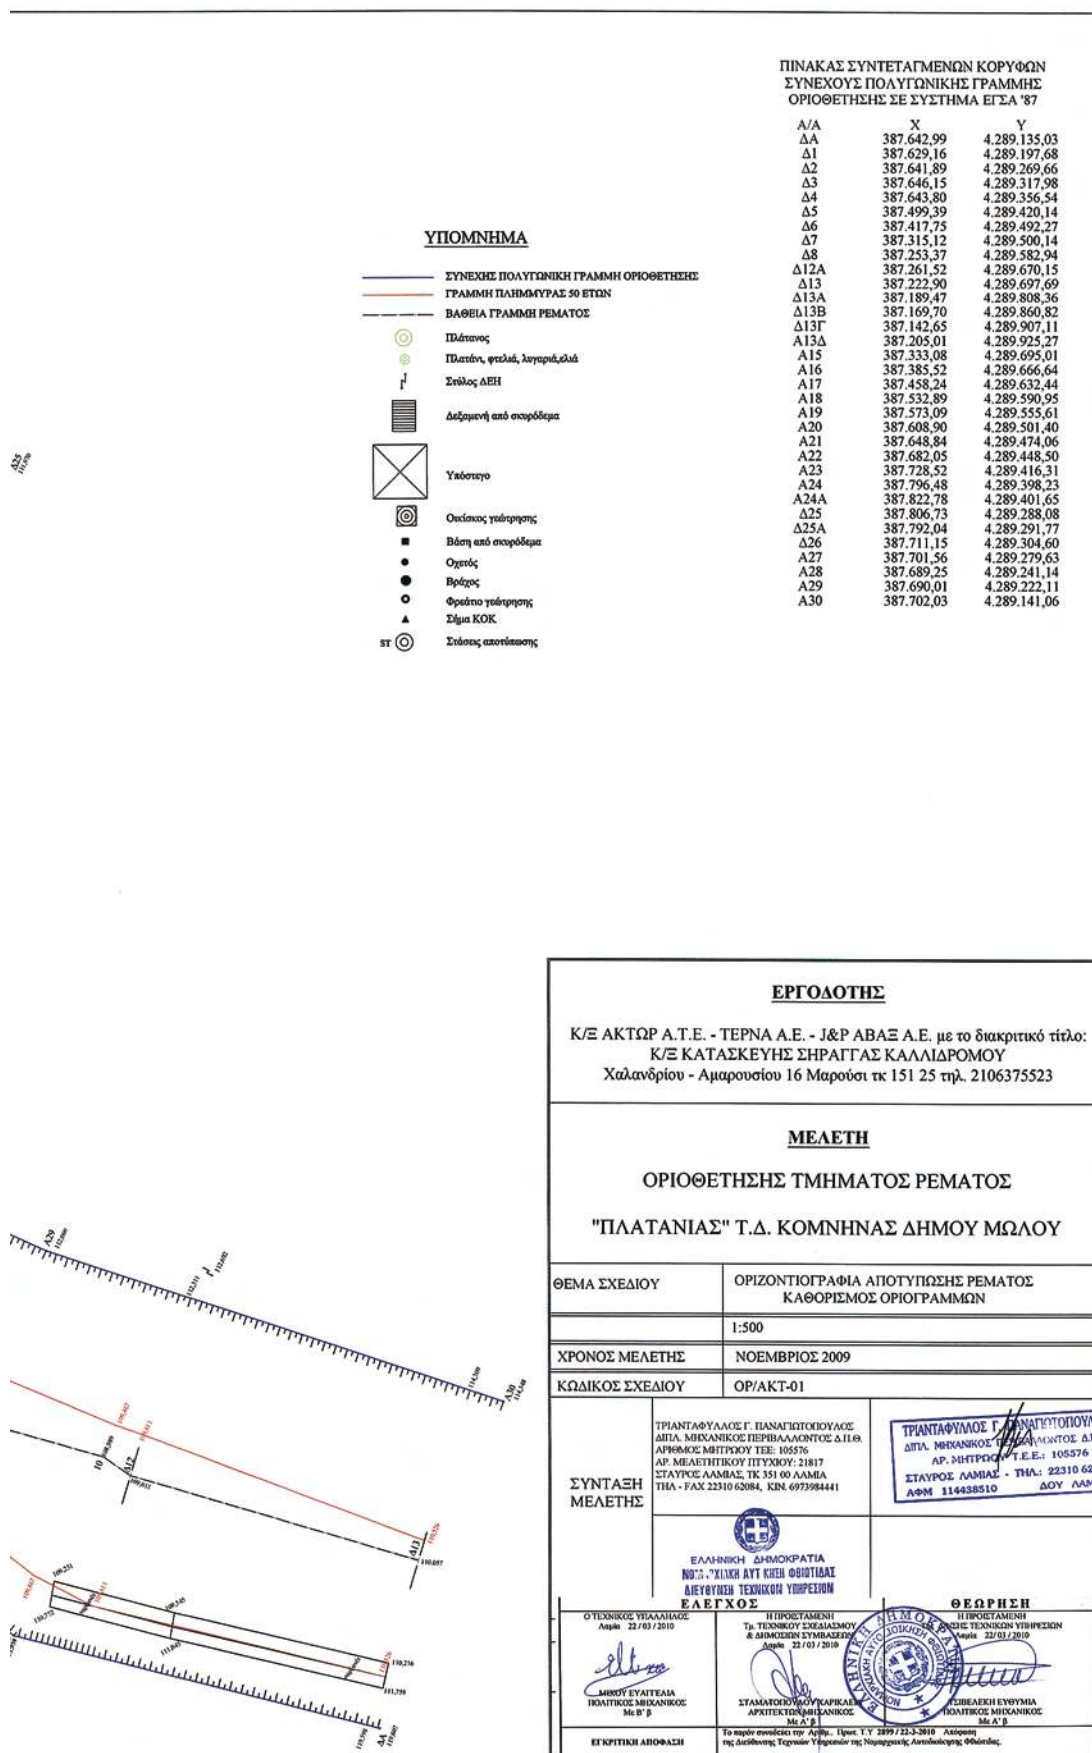

ΔΙΟΡΘΩΣΕΙΣ ΣΦΑΛΜΑΤΩΝ

(3)

Στην Κ-262/27-1-10 απόφαση της Γ.Γ. Περιφέρειας Α.Μ.-Θ που δημοσιεύθηκε στο ΦΕΚ 63/11-2-10 τ.Δ' διορθώνεται όπου αναφέρεται:

το εσφαλμένο «Κεραμωτής»
στο ορθό «Κεραμωτής».

(Από την Περιφ. Ανατολ. Μακεδονίας - Θράκης)



* 0 4 0 0 2 3 4 0 6 0 5 1 0 0 0 0 8 *

ΑΠΟ ΤΟ ΕΘΝΙΚΟ ΤΥΠΟΓΡΑΦΕΙΟ

ΚΑΠΟΔΙΣΤΡΙΟΥ 34 * ΑΘΗΝΑ 104 32 * ΤΗΛ. 210 52 79 000 * FAX 210 52 21 004
ΗΛΕΚΤΡΟΝΙΚΗ ΔΙΕΥΘΥΝΣΗ: <http://www.et.gr> — e-mail: webmaster.et@et.gr