



ΕΦΗΜΕΡΙΣ ΤΗΣ ΚΥΒΕΡΝΗΣΕΩΣ

ΤΗΣ ΕΛΛΗΝΙΚΗΣ ΔΗΜΟΚΡΑΤΙΑΣ

ΤΕΥΧΟΣ ΤΕΤΑΡΤΟ

Αρ. Φύλλου 241

10 Μαΐου 2010

ΠΕΡΙΕΧΟΜΕΝΑ

ΑΠΟΦΑΣΕΙΣ

- Κήρυξη ως αναδασωτέας δημόσιας εποικιστικής εκτάσεως 66.493,070 τετραγωνικών μέτρων, του αγροκτήματος Προφήτη Ηλία, στη θέση «Τεμάχιο 1484^α», του Δημοτικού διαμερίσματος Προφήτη Ηλία, του Δήμου Μενηίδος, Νομού Πέλλας..... 1
- Καθορισμός των οριογραμμών τμήματος του υδατορέματος στην περιοχή «Αγ. Άννας» του Δήμου Σίφνου νήσου Σίφνου Νομού Κυκλάδων, παρά την ιδιοκτησία Αντωνίου ΚΟΡΑΚΗ..... 2
- Επικύρωση καθορισμού οριογραμμών τμήματος ρέματος «Βαθύ - Λεκάνη» κατά μήκος της ιδιοκτησίας Ηλία Κρικέλλα, στον οικισμό «Καραβά» του Δ. Μυστρά Νομού Λακωνίας..... 3

ΑΠΟΦΑΣΕΙΣ

Αριθμ. 1262

(1)
Κήρυξη ως αναδασωτέας δημόσιας εποικιστικής εκτάσεως 66.493,070 τετραγωνικών μέτρων, του αγροκτήματος Προφήτη Ηλία, στη θέση «Τεμάχιο 1484^α», του Δημοτικού διαμερίσματος Προφήτη Ηλία, του Δήμου Μενηίδος, Νομού Πέλλας.

Η ΓΕΝΙΚΗ ΓΡΑΜΜΑΤΕΑΣ ΠΕΡΙΦΕΡΕΙΑΣ
ΚΕΝΤΡΙΚΗΣ ΜΑΚΕΔΟΝΙΑΣ

Έχοντας υπόψη:


- 1) Την παρ. 3 του άρθρου 117 του Συντάγματος της χώρας.
- 2) Τις περί διοικητικής αποκέντρωσης διατάξεις του Ν. 3200/1955.
- 3) Τις δ/ξεις του Ν. 998/79 «Περί προστασίας δασών και δασικών εν γένει εκτάσεων «και ειδικότερα:
 - α) του αρθ. 41 παρ. 1,
 - β) του αρθ. 38 παρ. 1,
 - γ) του αρθ. 70 όπως συμπληρώθηκε με το αρθρ. 12 παρ. 2 του Ν. 2040/92 και αντικαταστάθηκε με την παράγραφο 5 του άρθρου 1 του Ν. 3208/03.

- 4) Τις δ/γές του Υπ. Γεωργίας:
 - α) 160417/1180/80, β) 182447/3049/80 γ) 154659/24-5-82.
- 5) Τις διατάξεις του Ν. 2218/94 «Περί ίδρυσης Νομαρχιακής αυτ/σης κ.λ.π.» και τα άρθρα 4 παρ. 7 και 6 παρ. 7 του Ν. 2240/94 «Συμπλήρωση διατάξεων για τη Νομ. Αυτ/ση κ.λ.π.».
- 6) Το Ν. 2503/97 «Διοίκηση, οργάνωση, στελέχωση της Περιφέρειας κ.λ.π.».
- 7) Την με αριθμ. 8063/30-10-2008 (Β' 2317/2008) απόφαση του Γ.Γ. Π.Κ.Μ. «Περί ανάθεσης αρμοδιοτήτων σε υπηρεσίες της Περιφέρειας Κ.Μ. και μεταβίβαση του δικαιώματος υπογραφής».
- 8) Την 1389/20-4-2010 πρόταση του Δασαρχείου Έδεσσας περί κήρυξης αναδασωτέας της αναφερόμενης στο θέμα έκτασης, αποφασίζουμε:
Κηρύσσουμε αναδασωτέα δημόσια εποικιστική δασική έκταση 66.493,070 τ.μ. (εξήντα έξι χιλιάδων τετρακοσίων ενενήντα τριών τετραγωνικών μέτρων και εβδομήντα εκατοστών), με σκοπό την αποκατάσταση της δασικής βλάστησης με φυσική και τεχνική αναδάσωση, η οποία βρίσκεται στη θέση «Τεμάχιο 1484^α», του αγροκτήματος Προφήτη Ηλία, του Δημοτικού Διαμερίσματος Προφήτη Ηλία, του Δήμου Μενηίδος, Νομού Πέλλας, που διαπιστώθηκε ότι εκχερσώθηκε παράνομα κατά την 11^η Μαρτίου 2010. Η έκταση αυτή προσδιορίζεται από τα στοιχεία 1, 2, 3, 4, 5, 6, 7, 8, 9, 10, 11, 12, 13, 14, 15, 1. όπως φαίνεται στο συνημμένο διάγραμμα και η θέση της είναι σημειωμένη στο απόσπασμα φύλλου χάρτη ΓΥΣ «ΕΔΕΣΣΑ» κλιμ. 1:50.000 τα οποία αποτελούν αναπόσπαστο μέρος της απόφασης αυτής και έχει όρια:
Ανατολικά: με λατομικό χώρο και δρόμο.
Δυτικά: με δασική έκταση.
Βόρεια: με δασική έκταση.
Νότια: με δασική έκταση.
Η απόφαση αυτή να δημοσιευθεί στην Εφημερίδα της Κυβερνήσεως.

Έδεσσα, 22 Απριλίου 2010

Με εντολή Γενικής Γραμματέως Περιφέρειας
Η Προϊσταμένη Διεύθυνσης Δασών κ.α.α
ΜΑΡΙΑ ΒΑΡΟΥΤΣΙΔΟΥ

Τοπ. διάγραμμα έκτασης που καταλήφθηκε και εκχερσώθηκε παρανομα στο υπ. αριθ.
1484Α τεμάχιο αγροκτήματος Προφ. ηλία από την εταιρεία "ΚΥΒΟΣ"Α.Ε.
Κορυφές: 1-15. Έκταση 66.493,07μ.

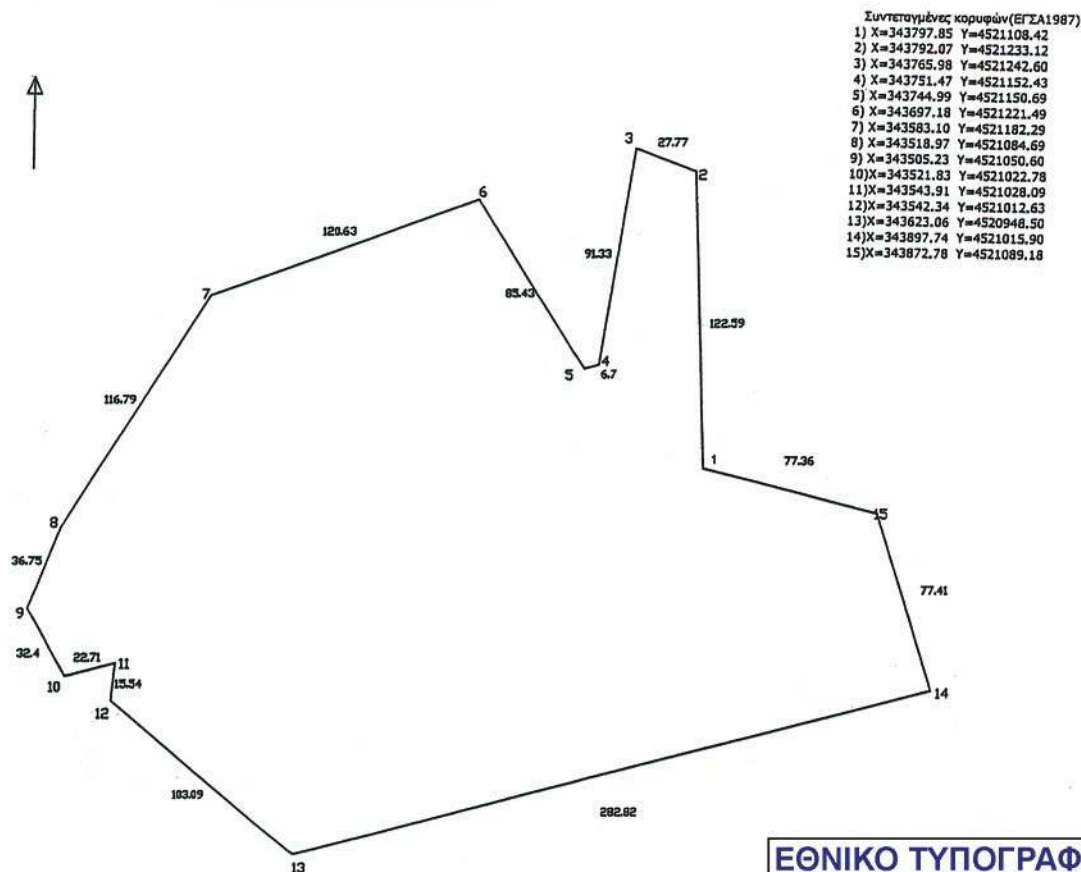

ΕΘΝΙΚΟ ΤΥΠΟΓΡΑΦΕΙΟ
Για τεχνικούς λόγους στο σχεδιάγραμμα,
έγινε σμίκρυνση, κατά ποσοστό **79%**

ΧΑΡΤΗΣ ΠΡΟΣΑΝΑΤΟΛΙΣΜΟΥ
Κλίμ.: 1: 50.000 Φύλλο ΕΔΕΣΣΑ



● εκχερσωθείσα έκταση



ΠΡΟΪΣΤΑΜΕΝΟΣ ΔΑΣΑΡΧΕΙΟΥ
ΕΔΕΣΣΑΣ

ΘΩΜΑΣ ΣΑΝΙΔΑΣ
ΔΑΣΟΛΟΓΟΣ



ΘΕΩΡΗΘΗΚΕ
Έδessa 22-4-2010
Η ΠΡΟΪΣΤΑΜΕΝΗ ΤΗΣ Δ/ΝΣΗΣ
ΔΑΣΩΝ Ν. ΠΕΛΛΑΣ

Βαρουτσιδου Μαρία
Δασολόγος

Έδessa 20-4-2010
Ο ΣΥΝΤΑΚΤΗΣ

ΣΩΤΗΡΗΣ ΝΤΙΝΟΠΟΥΛΟΣ

ΔΑΣΟΛΟΓΟΣ

Αριθμ. οικ. 9834/6421

(2)

Καθορισμός των οριογραμμών τμήματος του υδατορέματος στην περιοχή «Αγ. Άννας» του Δήμου Σίφνου νήσου Σίφνου Νομού Κυκλάδων, παρά την ιδιοκτησία Αντωνίου ΚΟΡΑΚΗ.

Ο ΓΕΝΙΚΟΣ ΓΡΑΜΜΑΤΕΑΣ ΠΕΡΙΦΕΡΕΙΑΣ
ΝΟΤΙΟΥ ΑΙΓΑΙΟΥ

Έχοντας υπόψη:

1. Τις διατάξεις του άρθρου 8 του Ν. 3200/55, «διοικητική αποκέντρωση».

2. Τις διατάξεις του Ν. 3010/2002 (ΦΕΚ 91 /Α/25-4-2002), «Εναρμόνιση του Ν. 1650/1986 με τις οδηγίες 97/11 Ε.Ε. και 98/61 Ε.Ε. και ειδικότερα τις διατάξεις του άρθρου 5 αυτού «Διαδικασία οριοθέτησης και ρυθμίσεις θεμάτων για τα υδατορέματα».

3. Τις διατάξεις της με αριθμ. πρωτ. 3046/304/3-2-1989 (ΦΕΚ 59 Δ') απόφασης του Αναπληρωτή Υπουργού ΠΕΧΩΔΕ «Κτιριοδομικός Κανονισμός» και ειδικότερα τις διατάξεις του άρθρου 6 αυτής, «Δόμηση κοντά σε ρέματα».

4. Τις οικείες διατάξεις του Ν. 2503/97 (ΦΕΚ 107 Α'/30.5.1997) «Διοίκηση, Οργάνωση, Στελέχωση της Περιφέρειας, ρύθμιση θεμάτων για την Τοπική Αυτοδιοίκηση και άλλων διατάξεων».

5. Τις οικείες διατάξεις του Ν. 2508/1997 (ΦΕΚ 124 Α'/13.6.1997) «βιώσιμη οικιστική ανάπτυξη των πόλεων και οικισμών της χώρας και άλλων διατάξεων».

6. Τις οικείες διατάξεις του Ν. 2690/1999 (ΦΕΚ 45 Α'/9-3-1999) «Κύρωση του κώδικα διοικητικής διαδικασίας».

7. Το με αριθμ. πρωτ. Τ.Υ. 545/11-2-2010 έγγραφο της Δ/σης Τεχνικών Υπηρεσιών της Νομ. Αυτοδιοίκησης Κυκλάδων με την οποία διαβιβάστηκε ο φάκελος μελέτης στην Δ/ση ΠΕ.ΧΩ. Νοτίου Αιγαίου καθορισμού των οριογραμμών τμήματος του ρέματος με θεωρημένα το τοπογραφικό διάγραμμα στο οποίο χαράσσονται τα όρια αυτού καθώς και την τεχνική έκθεση με τους υδραυλικούς υπολογισμούς, που βρίσκεται στην περιοχή «Αγ. Άννας» του Δήμου Σίφνου νήσου Σίφνου Νομού Κυκλάδων, παρά την ιδιοκτησία Αντωνίου ΚΟΡΑΚΗ.

8. Η με αριθμ. 227/2009 απόφαση του Δημοτικού Συμβουλίου Δήμου Σίφνου νήσου Σίφνου με την οποία γνωμοδοτεί θετικά σχετικά με την μελέτη οριοθέτησης υδατορέματος (τμήματος του ρέματος) που βρίσκεται στην περιοχή «Αγ. Άννας» του Δήμου Σίφνου νήσου Σίφνου Νομού Κυκλάδων, (παρά την ιδιοκτησία Αντωνίου ΚΟΡΑΚΗ).

9. Το με αριθμό πρωτ. οικ.9217/6088/19-4-2010 έγγραφο της Δ/σης Δημοσίων Έργων της Περιφέρειας Νοτίου Αιγαίου, δια του οποίου γίνεται δεκτή η Υδραυλική μελέτη κατόπιν του αρ. πρωτ. 4226/2762/23-2-2010 εγγράφου της Δ/σης ΠΕ.ΧΩ. με το οποίο διαβιβάστηκε η Υδραυλική μελέτη για έλεγχο.

10. Τον φάκελο της μελέτης ο οποίος περιέχει Τοπογραφικό Διάγραμμα, Υδραυλική μελέτη, Τεχνική Έκθεση κ.λ.π. που διαβιβάστηκε στην Δ/ση ΠΕ.ΧΩ. Νοτίου Αιγαίου.

11. Το γεγονός ότι με την απόφαση αυτή δεν προκαλείται δαπάνη σε βάρος του προϋπολογισμού του Δημοσίου και του Δήμου Σίφνου, αποφασίζουμε:

Επικυρώνουμε την θεωρημένη στις 19-11-2009 από την Δ/ση Τεχνικών Υπηρεσιών της Νομαρχιακής Αυτοδιοίκησης Κυκλάδων έκθεση καθορισμού των οριογραμμών τμήματος του υδατορέματος στην περιοχή «Αγ. Άννας» του Δήμου Σίφνου νήσου Σίφνου Νομού Κυκλάδων, παρά την ιδιοκτησία Αντωνίου ΚΟΡΑΚΗ,


έτσι όπως σημειώνεται με μπλέ χρώμα η πολυγωνική γραμμή Α1, Α2, Α3, ... , έως και Α10 στη μια όχθη και με Δ1, Δ2, Δ3, ... , έως και Δ11 στην απέναντι της, (τα σημεία της οποίας είναι εξαρτημένα από το Εθνικό Τριγωνομετρικό Δίκτυο) επί του τοπογραφικού Διαγράμματος που υπογράφεται από τον Μίχα Σπύρο, Πολιτικό Μηχανικό.

Η ισχύς της απόφασης αυτής αρχίζει από την ημερομηνία δημοσίευσης.

Η απόφαση αυτή να δημοσιευθεί στην Εφημερίδα της Κυβερνήσεως.

Ερμούπολη, 27 Απριλίου 2010

Ο Γενικός Γραμματέας Περιφέρειας
ΒΑΣΙΛΕΙΟΣ ΗΛ. ΜΠΡΑΚΟΥΜΑΤΣΟΣ

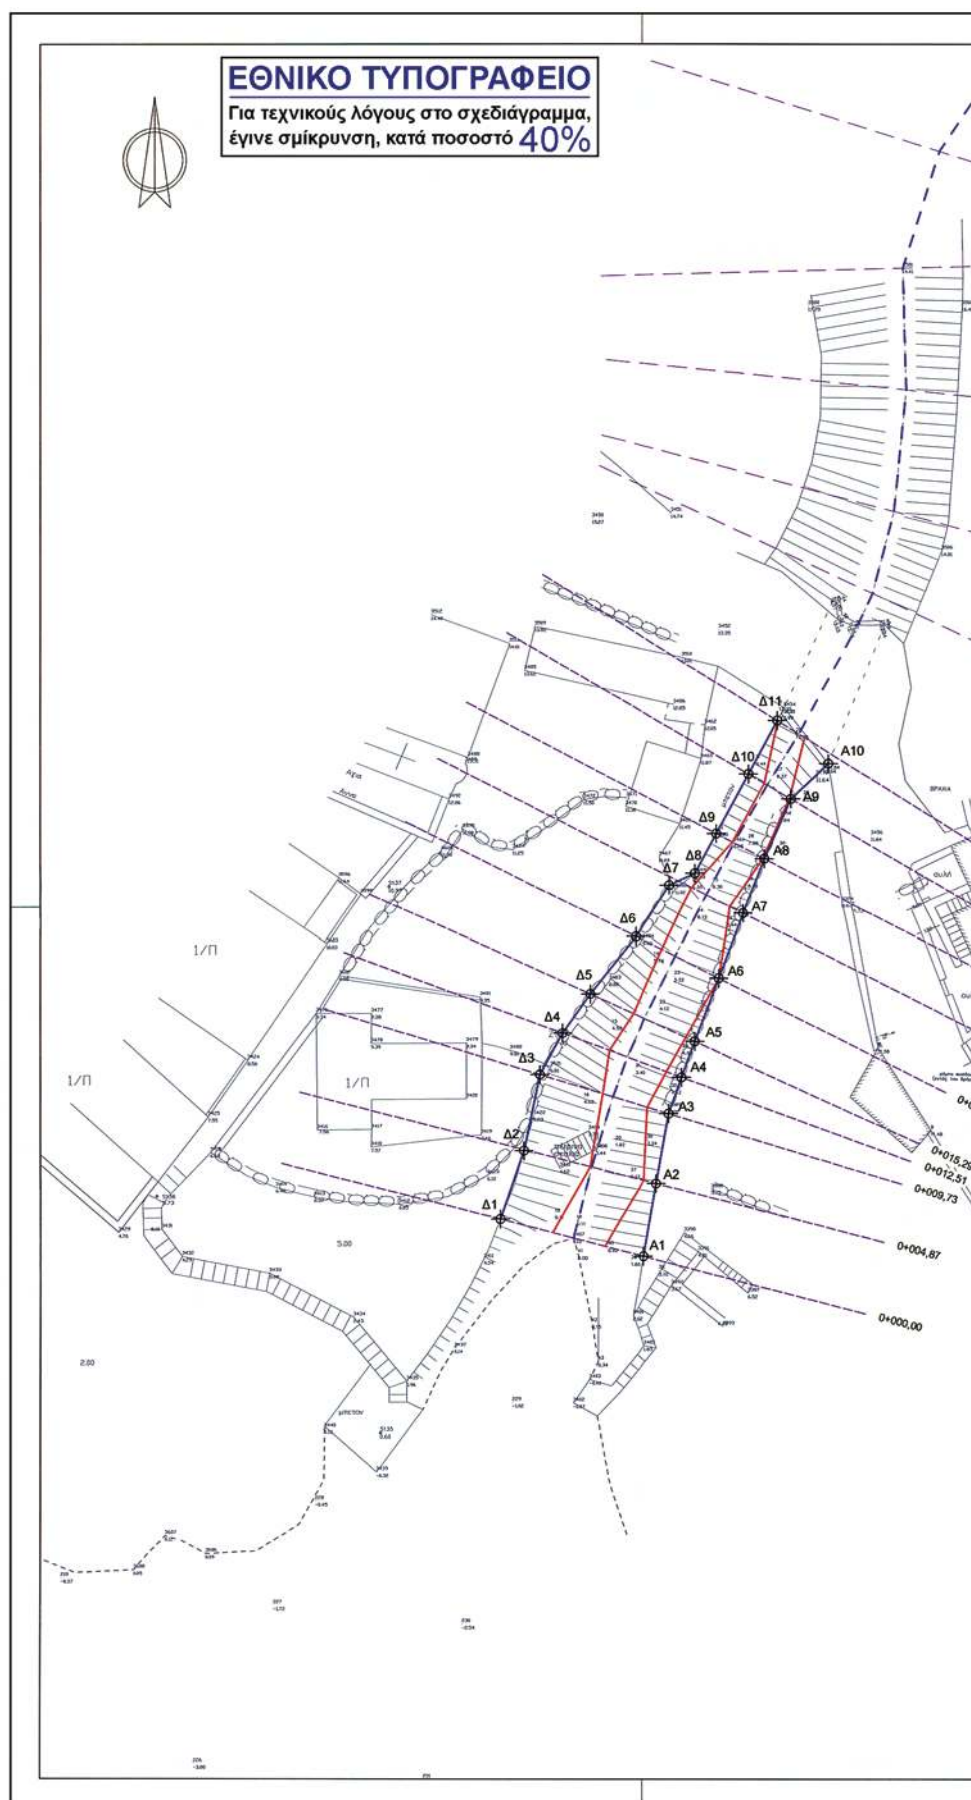

Αριθμ. 4364/09

(3)

Επικύρωση καθορισμού οριογραμμών τμήματος ρέματος «Βαθύ - Λεκάνη» κατά μήκος της ιδιοκτησίας Ηλία Κρικέλλα, στον οικισμό «Καραβά» του Δ. Μυστρά Νομού Λακωνίας.

Ο ΓΕΝΙΚΟΣ ΓΡΑΜΜΑΤΕΑΣ ΠΕΡΙΦΕΡΕΙΑΣ
ΠΕΛΟΠΟΝΝΗΣΟΥ

Έχοντας υπόψη τις ακόλουθες διατάξεις, και λοιπά έγγραφα:

1. Τις διατάξεις των άρθρων 5, 6 και 8 του Ν. 3200/1955: «Περί Διοικητικής Αποκέντρωσης».

2. Τις διατάξεις του Ν. 2853/16-7-1922 «Περί υδραυλικών εν γένει έργων και αστυνομεύσεως των Δημοσίων Υδάτων», όπως αυτές τροποποιήθηκαν με τις αντίστοιχες του Ν.Δ. 10/29.12.1923 και κωδικοποιήθηκαν από τις διατάξεις του Π.Δ. 18/21.3.1924.(ΦΕΚ 61 Α).

3. Τις διατάξεις τις υπ' αριθμ 3046/304/03-02-89 απόφασης του Αναπληρωτή Υπουργού Περιβάλλοντος, Χωροταξίας και Δημοσίων Έργων: «Κτιριοδομικός Κανονισμός» και ειδικότερα τις διατάξεις του άρθρου 6 αυτού σχετικά με τη δόμηση κοντά σε ρέματα, όπως ισχύει σήμερα.

4. Τις διατάξεις του Ν. 3010/25-4-2002 (Α' 91): «Εναρμόνιση του Ν. 1650/1986 με τις οδηγίες 97/11 ΕΕ και 96/61 ΕΕ» και ειδικότερα τις διατάξεις του άρθρου 5 αυτού: «Διαδικασία Οριοθέτησης και ρυθμίσεις θεμάτων για τα υδατορέματα».

5. Τις διατάξεις του Ν. 2503/1997 (ΦΕΚ 107 Α/30.5.1997): «Διοίκηση, Οργάνωση, Στελέχωση της Περιφέρειας, Ρυθμίσεις θεμάτων για την Τοπική Αυτοδιοίκηση και άλλες διατάξεις».

6. Τις οικείες διατάξεις του Ν. 2508/1997 (ΦΕΚ 124 Α/13.6.1997): «Βιώσιμη Οικιστική Ανάπτυξη των πόλεων και οικισμών της χώρας και άλλες διατάξεις».

7. Τις οικείες διατάξεις του Ν. 2690/1999 (ΦΕΚ 45 Α/1999): «Κύρωση Κώδικα Διοικητικής Διαδικασίας και άλλες διατάξεις».

8. Τα οριζόμενα στη με αριθμό 19664/20.12.2001 απόφαση του Γενικού Γραμματέα Περιφέρειας Πελοποννήσου.

9. Τα οριζόμενα στη με αριθμό 1592/14.2.2002 απόφαση του Γενικού Γραμματέα Περιφέρειας Πελοποννήσου.

10. Το από 30/09/2009 απόσπασμα από το πρακτικό αριθ. 21/09 της συνεδρίασης του Δημοτικού Συμβουλίου του Δήμου Μυστρά. (αριθμ. απόφασης 265/30-09-09).

11. Το από Μάρτιο 2008 τοπογραφικό και υψομετρικό διάγραμμα (αρ. σχεδίου 0-1 κλίμακας 1:200), καθώς και η από Μάρτιο 2008 Τεχνική Έκθεση Υδρολογικής - Υδραυλικής μελέτης καθορισμού οριογραμμών τμήματος ρέματος «Βαθύ - Λεκάνη» κατά μήκος της ιδιοκτησίας Ηλία Κρικέλλα, στον οικισμό «Καραβά» του Δ. Μυστρά Νομού Λακωνίας, τα οποία συντάχθηκαν από τον Διπλ. Πολιτικό Μηχανικό Βουκίδη Βασίλειο, ελέγχθηκαν και θεωρήθηκαν στις 10-07-2009 από τη Δ/νση Τεχνικών Υπηρεσιών της Ν.Α. Λακωνίας.

12. Τη με αριθμό 4846/16-10-2009 απόφαση της Δ/νσης Τεχνικών Υπηρεσιών της Ν.Α. Λακωνίας, σχετικά με τον καθορισμό των οριογραμμών τμήματος κοίτης ρέματος «Βαθύ - Λεκάνη», στον οικισμό «Καραβά» του Δ. Μυστρά Νομού Λακωνίας σύμφωνα με το αμέσως πιο πάνω αναφερόμενο τοπογραφικό και υψομετρικό διάγραμμα, αποφασίζουμε:

Την επικύρωση των οριογραμμών τμήματος ρέματος «Βαθύ - Λεκάνη» κατά μήκος της ιδιοκτησίας Ηλία Κρικέλλα, στον οικισμό «Καραβά» του Δ. Μυστρά Νομού Λακωνίας οριζομένων με τα σημεία Α, Β, Γ, Δ, Ε, Ζ, Η, Θ, Ι, Κ (δεξιά) και Α1, Β1, Γ1, Δ1, Ε1, Ζ1, Η1, Θ1 (αριστερά) εκατέρωθεν της ροής του ρέματος στο τοπογραφικό και υψομετρικό διάγραμμα (αρ. σχεδίου 0-1 κλίμακας 1:200), το οποίο συντάχθηκε από την Διπλ. Πολιτικό Μηχανικό Βουκίδη Βασίλειο, ελέγχθηκε και θεωρήθηκε στις 10-07-2009 από τη Δ/νση Τεχνικών Υπηρεσιών της Ν.Α. Λακωνίας και αποτελεί αναπόσπαστο μέρος της παρούσας απόφασης.

Η απόφαση αυτή να δημοσιευθεί στην Εφημερίδα της Κυβερνήσεως.

Τρίπολη, 9 Μαρτίου 2010

Ο Γενικός Γραμματέας Περιφέρειας
ΦΩΤΙΟΣ ΧΑΤΖΗΜΙΧΑΛΗΣ

