



ΕΦΗΜΕΡΙΣ ΤΗΣ ΚΥΒΕΡΝΗΣΕΩΣ

ΤΗΣ ΕΛΛΗΝΙΚΗΣ ΔΗΜΟΚΡΑΤΙΑΣ

ΤΕΥΧΟΣ ΤΕΤΑΡΤΟ

Αρ. Φύλλου 289

7 Ιουνίου 2010

ΠΕΡΙΕΧΟΜΕΝΑ

ΑΠΟΦΑΣΕΙΣ

Κήρυξη ως αναδασωτέας καμένης, δημοσίας δασικής έκτασης συνολικού εμβαδού πέντε χιλιάδων τριακοσίων πενήντα έξι τετρ. μέτρων (5.356,00 τ.μ.) στο χωριό Δρυς του Δήμου Κανδάνου.....	1
Καθορισμός χρήσης γης ακινήτου στο Σπάρτο του Δήμου Ελίμειας.....	2

ΑΠΟΦΑΣΕΙΣ

Αριθμ.: 2407	(1)
Κήρυξη ως αναδασωτέας καμένης, δημοσίας δασικής έκτασης συνολικού εμβαδού πέντε χιλιάδων τριακοσίων πενήντα έξι τετρ. μέτρων (5.356,00 τ.μ.) στο χωριό Δρυς του Δήμου Κανδάνου.	

Ο ΓΕΝΙΚΟΣ ΓΡΑΜΜΑΤΕΑΣ ΠΕΡΙΦΕΡΕΙΑΣ ΚΡΗΤΗΣ

Έχοντας υπόψη:

1) Τις διατάξεις του Ν. 3200/55 περί Διοικητικής Αποκέντρωσης, όπως τροποποιήθηκαν και συμπληρώθηκαν μεταγενέστερα με τις διατάξεις του Ν. 2503/1997.

2) Την υπ' αριθμ. 6730/12-08-03 απόφαση του Γενικού Γραμματέα Περιφέρειας Κρήτης «περί ορισμού εισηγητών και μεταβίβαση εξουσίας, υπογραφής» με εντολή Γενικού Γραμματέα αποφάσεων εγγράφων και άλλων πράξεων στον Γενικό Διευθυντή της Περιφέρειας κ.λπ., μεταξύ των οποίων και υπογραφή αποφάσεων κηρύξεως αναδασωτέων εκτάσεων.

3) Τις διατάξεις του άρθρου 117 παρ. 3 του Συντάγματος των Ελλήνων.

4) Τις δ/ξεις του Ν. 998/1979 περί προστασίας των δασών κ.λπ. και ειδικότερα του άρθρου 3, όπως τροποποιήθηκε με τον νόμο 3208/2003, του άρθρου 38 παρ. 1 και του άρθρου 41 παρ. 1 αυτού.

5) Τις διαταγές του Υπουργείου Γεωργίας: α) 160417/1180/1980 και β) 182447/3049/1980.

6) Το γεγονός ότι την 9-1-2010 εξερράγη πυρκαγιά σε περιοχή του χωριού Δρυς του Δήμου Κανδάνου η οποία αποτέφρωσε δασική έκταση έκταση συνολικού εμβαδού

πέντε χιλιάδων τριακοσίων πενήντα έξι τετρ. μέτρων (5.356,00τ.μ.) στο χωριό Δρυς του Δήμου Κανδάνου.

7) Την υπ' αριθμ. 1961/13-4-2010 εισηγητική έκθεση της Δ/σης Δασών Χανίων, με την οποία εισηγείται για τους λόγους που αναφέρονται σ' αυτήν να κηρυχθεί αναδασωτέα η ανωτέρω αναφερομένη καμένη δημόσια δασική έκταση, όπως εμφανίζεται αυτή σε απόσπασμα χάρτη κλίμακας 1:5000 θεωρημένο από την Δ/ντρια Δασών Χανίων και προσαρτάται συνημμένα στην παρούσα απόφαση, αποφασίζουμε:

Κηρύσσουμε ως αναδασωτέα την καμένη δημόσια δασική έκταση συνολικού εμβαδού πέντε χιλιάδων τριακοσίων πενήντα έξι τετρ. μέτρων (5.356,00 τ.μ.) στο χωριό Δρυς του Δήμου Κανδάνου.

Η καμένη έκταση του Α τμήματος με στοιχεία οριοθετικής γραμμής «Ε, Ζ, Η, Θ, Ι, Κ, Ε» με εμβαδόν τρεις χιλιάδες τετρακόσια εβδομήντα τέσσερα τετρ. μέτρα (3.474,00)τ.μ. και η έκταση του τμήματος Β με στοιχεία οριοθετικής γραμμής «Α, Β, Γ, Δ, Α» και εμβαδόν χίλια οκτακόσια ογδόντα δύο τετρ. μέτρα (1.882,00)τ.μ., απεικονίζεται κατά θέση, σχήμα, μέγεθος και όρια σε απόσπασμα χάρτη Γ.Υ.Σ. υπ' κλίμακας 1. 5.000, το οποίο είναι θεωρημένο από την Δ/ντρια Δασών Χανίων και συνημμένο στην παρούσα απόφασή μας. Η έκταση καλύπτονταν από αυτοφυή θαμνώδη ξυλώδη βλάστηση των ειδών ρέικι, ασπάλαθο, κουμαριά, σε ποσοστό πάνω από 50% όπως εμφανίζεται από την όμορη βλάστηση της ευρύτερης έκτασης. Έχει έκθεση ως προς τον ορίζοντα Νότια., κλίση περίπου 40-60% και έδαφος αβαθές. Η έκταση τμήματος Α συνορεύει Ανατολικά, Δυτικά και Βόρεια με δασικές εκτάσεις και Νότια με δρόμο. Η έκταση του τμήματος Β συνορεύει Ανατολικά και Δυτικά με δασικές εκτάσεις. Βόρεια με δρόμο και Νότια με ρέμα.

Οι συντεταγμένες των κορυφών με Ε.Γ.Σ. Α. '87 της καμένης έκτασης του τμήματος Α είναι οι εξής:

X=472609.0873	Y=3910459.6669	Z= 0.0000
X=472636.0204	Y=3910470.1378	Z= 0.0000
X=472662.9535	Y=3910475.3640	Z= 0.0000
X=472690.2533	Y=3910491.8236	Z= 0.0000
X=472706.3426	Y=3910500.7974	Z= 0.0000
X=472692.0300	Y=3910520.8372	Z= 0.0000
X=472599.5972	Y=3910499.4769	Z= 0.0000

Οι συντεταγμένες των κορυφών με Ε.Γ.Σ.Α. '87 της καμένης έκτασης του τμήματος Β είναι οι εξής:

X=472629.2942 Y=3910453.6781 Z= 0.0000

X=472698.4883 Y=3910477.2424 Z= 0.0000

X=472709.3254 Y=3910452.8329 Z= 0.0000

X=472637 1485 Y=3910430.8671 Z= 0.0000

Σκοπός για τον οποίο κηρύσσεται αναδασωτέα η έκταση αυτή είναι η διατήρηση του δασικού χαρακτήρα

της, η αποκατάσταση με φυσική αναγέννηση ή τεχνητή αναδάσωση της καμένης δασικής βλάστησης και ο αποκλεισμός της αλλαγής χρήσης της.

Η απόφαση αυτή να δημοσιευθεί στην Εφημερίδα της Κυβερνήσεως.


Ηράκλειο, 29 Απριλίου 2010

Ο Γενικός Γραμματέας Περιφέρειας

ΑΘΑΝΑΣΙΟΣ ΚΑΡΟΥΝΤΖΟΣ

ΕΘΝΙΚΟ ΤΥΠΟΓΡΑΦΕΙΟ

Για τεχνικούς λόγους στο σχεδιάγραμμα,
έγινε σμίκρυνση, κατά ποσοστό **79%**

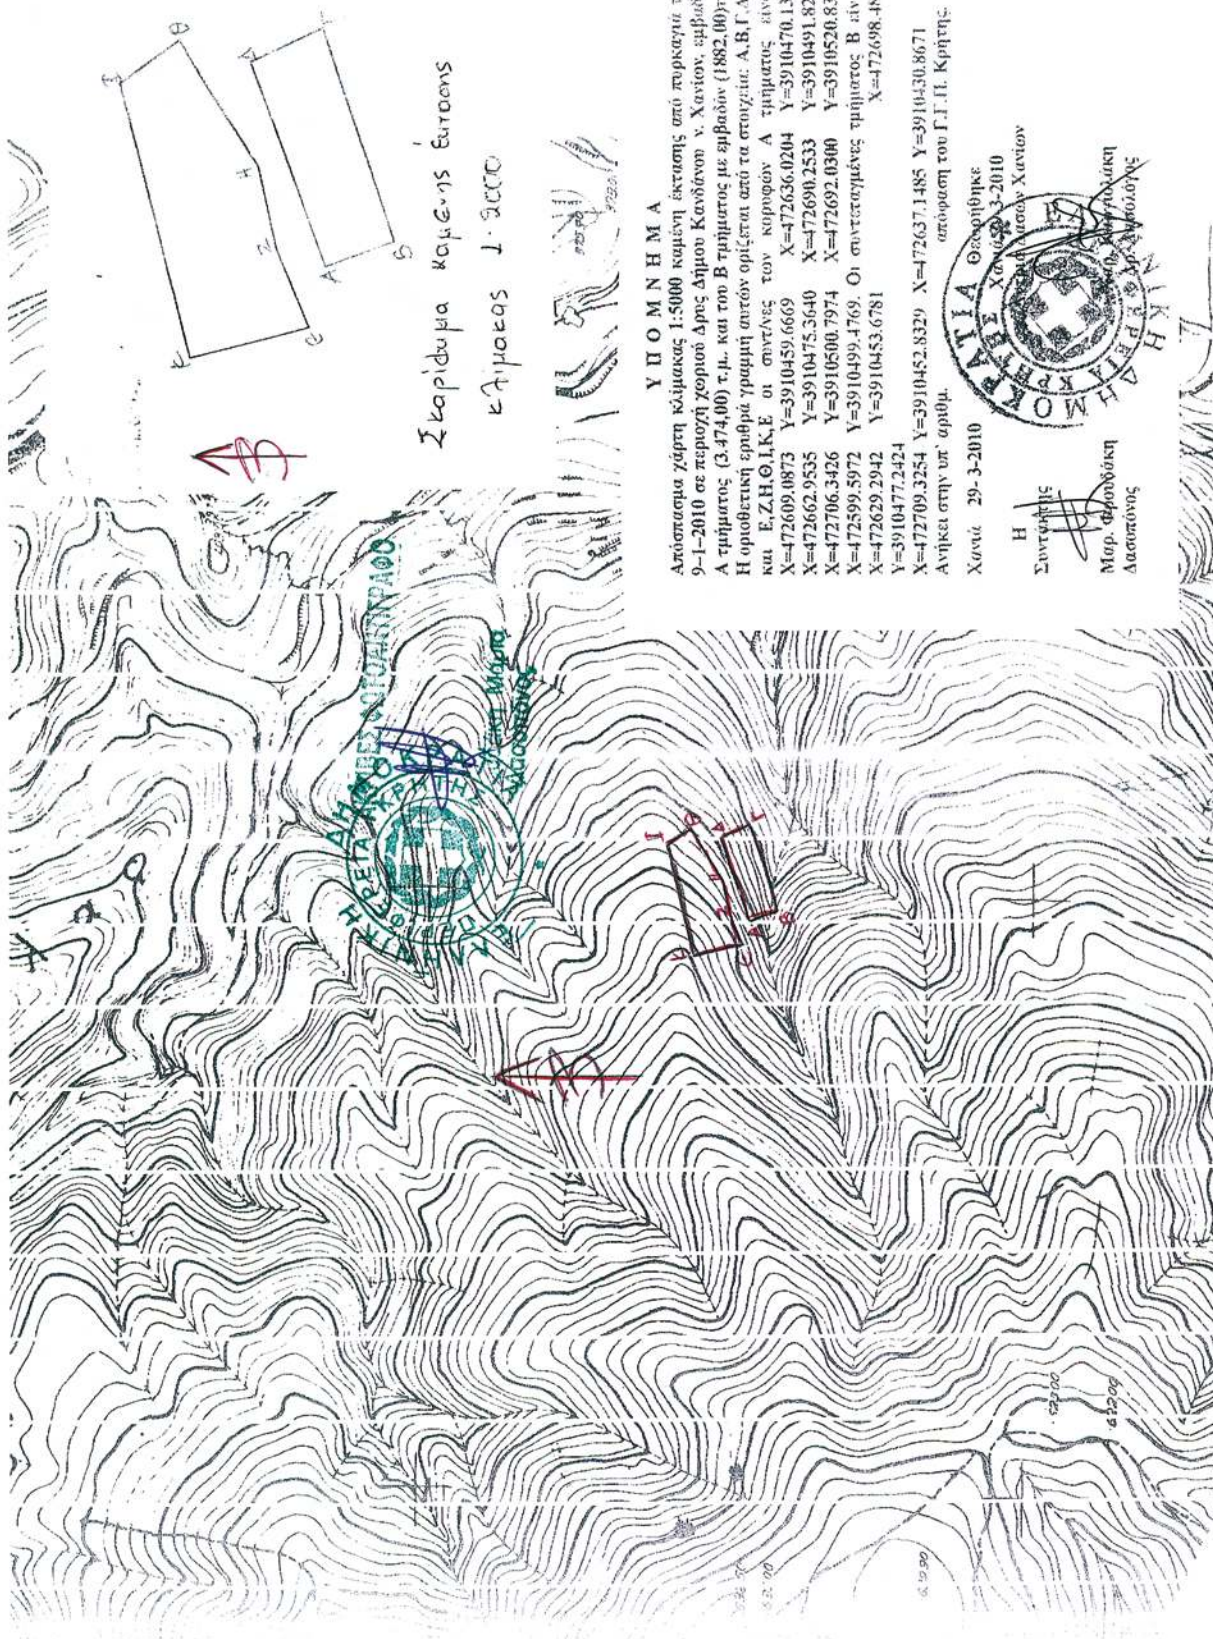

Αριθμ. 1285

(2)

Καθορισμός χρήσης γης ακινήτου στο Σπάρτο του Δήμου Ελίμειας.

Ο ΝΟΜΑΡΧΗΣ ΚΟΖΑΝΗΣ

Έχοντας υπόψη:

- 1) Το Ν. 1512/11-1-85 (ΦΕΚ 4Δ) και ειδικότερα το άρθρο 3 παρ. 1 αυτού.
- 2) Το Ν. 1337/12-3-83 (ΦΕΚ 33Δ/14-3-83) για επέκταση πολεοδομικών σχεδίων κ.τ.λ.
- 3) Το Ν. 360/1976 για τη Χωροταξία και το Περιβάλλον.
- 4) Το Ν. 1032/1980 για τη σύσταση του Υπ. ΧΟΠ.
- 5) Την με αριθμ. 15/2010 απόφαση του Δημοτικού Συμβουλίου Ελίμειας.
- 6) Τα με αριθμ. Πρωτ. έγγραφα της Δ/σης Αγροτικής ανάπτυξης της Ν.Α. Κοζάνης.
- 7) Το με αριθμ. Πρωτ. 70318/2065/1-10-2009 έγγραφο του Τμήματος Περιβαλλοντικού και Χωροταξικού σχεδιασμού της Δ/σης Περιβάλλοντος και Χωροταξίας της Περιφέρειας Δυτικής Μακεδονίας.
- 8) Το με αριθμ. οικ. 1398/2010 έγγραφο Τμήματος Πολεοδομίας της Δ/σης Πολεοδομίας και Περιβάλλοντος της Ν.Α. Κοζάνης.
- 9) Το με αριθμ. Πρωτ. 527/19-4-2010 έγγραφο της Τοπογραφικής Υπηρεσίας Ν.Α. Κοζάνης.
- 10) Το με αριθμ. πρωτ. 5214/9-10-2009 έγγραφο του Υπουργείου Πολιτισμού Λ' Εφορείας Προϊστορικών και Κλασικών Αρχαιοτήτων.
- 11) Το με αριθμ. 2047/12-8-8-2009 έγγραφο του Υπουργείου Πολιτισμού 17η Εφορεία Βυζαντινών Αρχαιοτήτων.
- 12) Το με αριθμ. πρωτ. ΔΥ και ΚΠ/6059/2-9-2009 έγγραφο του τμήματος Δημ. Υγιεινής της Δ/σης Υγείας και Κοιν. Πρόνοιας της Ν.Α. Κοζάνης.

13) Το με αριθμ. πρωτ. έγγραφο της Κτηματικής Υπηρεσίας Κοζάνης.

14) Το με αριθμ. πρωτ. 912/30-7-2009 έγγραφο της Δ/σης Τουρισμού της Γενικής Δ/σης Περιφέρειας Δυτικής Μακεδονίας.

15) Το με αριθμ. Πρωτ. 75319/2131/6-8-2009 έγγραφο του Δασαρχείου Κοζάνης.

16) Δύο (2) τοπογραφικά διαγράμματα του Διπλ. Αγρ. Τοπ. Μηχανικού Αθανασίου Μπούρτζου όπου απεικονίζεται η θέση του προς παραχώρηση τεμαχίου.

17) α) Το Ν. 2218/13-6-94 (ΦΕΚ 90Α/13-6-94) περί «ίδρυσης Νομαρχιακής Αυτοδιοίκησης κ.τ.λ.» όπως συμπληρώθηκε με το Ν. 2240/15-9-949 ΦΕΚ 153Α/15-9-94).

β) Την με αριθμό 19/31-3-95 (ΦΕΚ 326Β/27-4-95) απόφαση Νομαρχιακού Συμβουλίου Κοζάνης.

18) Το γεγονός ότι δεν προκαλεί δαπάνη η υπ' όψη παραχώρηση σε βάρος του προϋπολογισμού του οικείου Ο.Τ.Α., αποφασίζουμε:


Καθορίζουμε ως χρήση γης τη λειτουργία που γενικά εξυπηρετεί την κατασκευή βιολογικού καθαρισμού. Το υπόψη τεμάχιο, συνολικής έκτασης 17700 τ.μ., όπως απεικονίζεται στο συνημμένο τοπογραφικό διάγραμμα που υπογράφεται από τον Διπλ. Αγρ. Μηχανικό Μπούρτζο Αθανάσιο, βρίσκεται στο Σπάρτο του Δήμου Ελίμεια στο με αριθμ. 1061 χερσολείβαδο κοινόχρηστο οριστικής διανομής 1930.


Το υπόψη Τοπογραφικό Διάγραμμα θεωρήθηκε από την Υπηρεσία μας και αποτελεί αναπόσπαστο τμήμα της παρούσας.

Η απόφαση αυτή να δημοσιευθεί στην Εφημερίδα της Κυβερνήσεως.


Ο Νομάρχης

ΓΕΩΡΓΙΟΣ ΔΑΚΗΣ

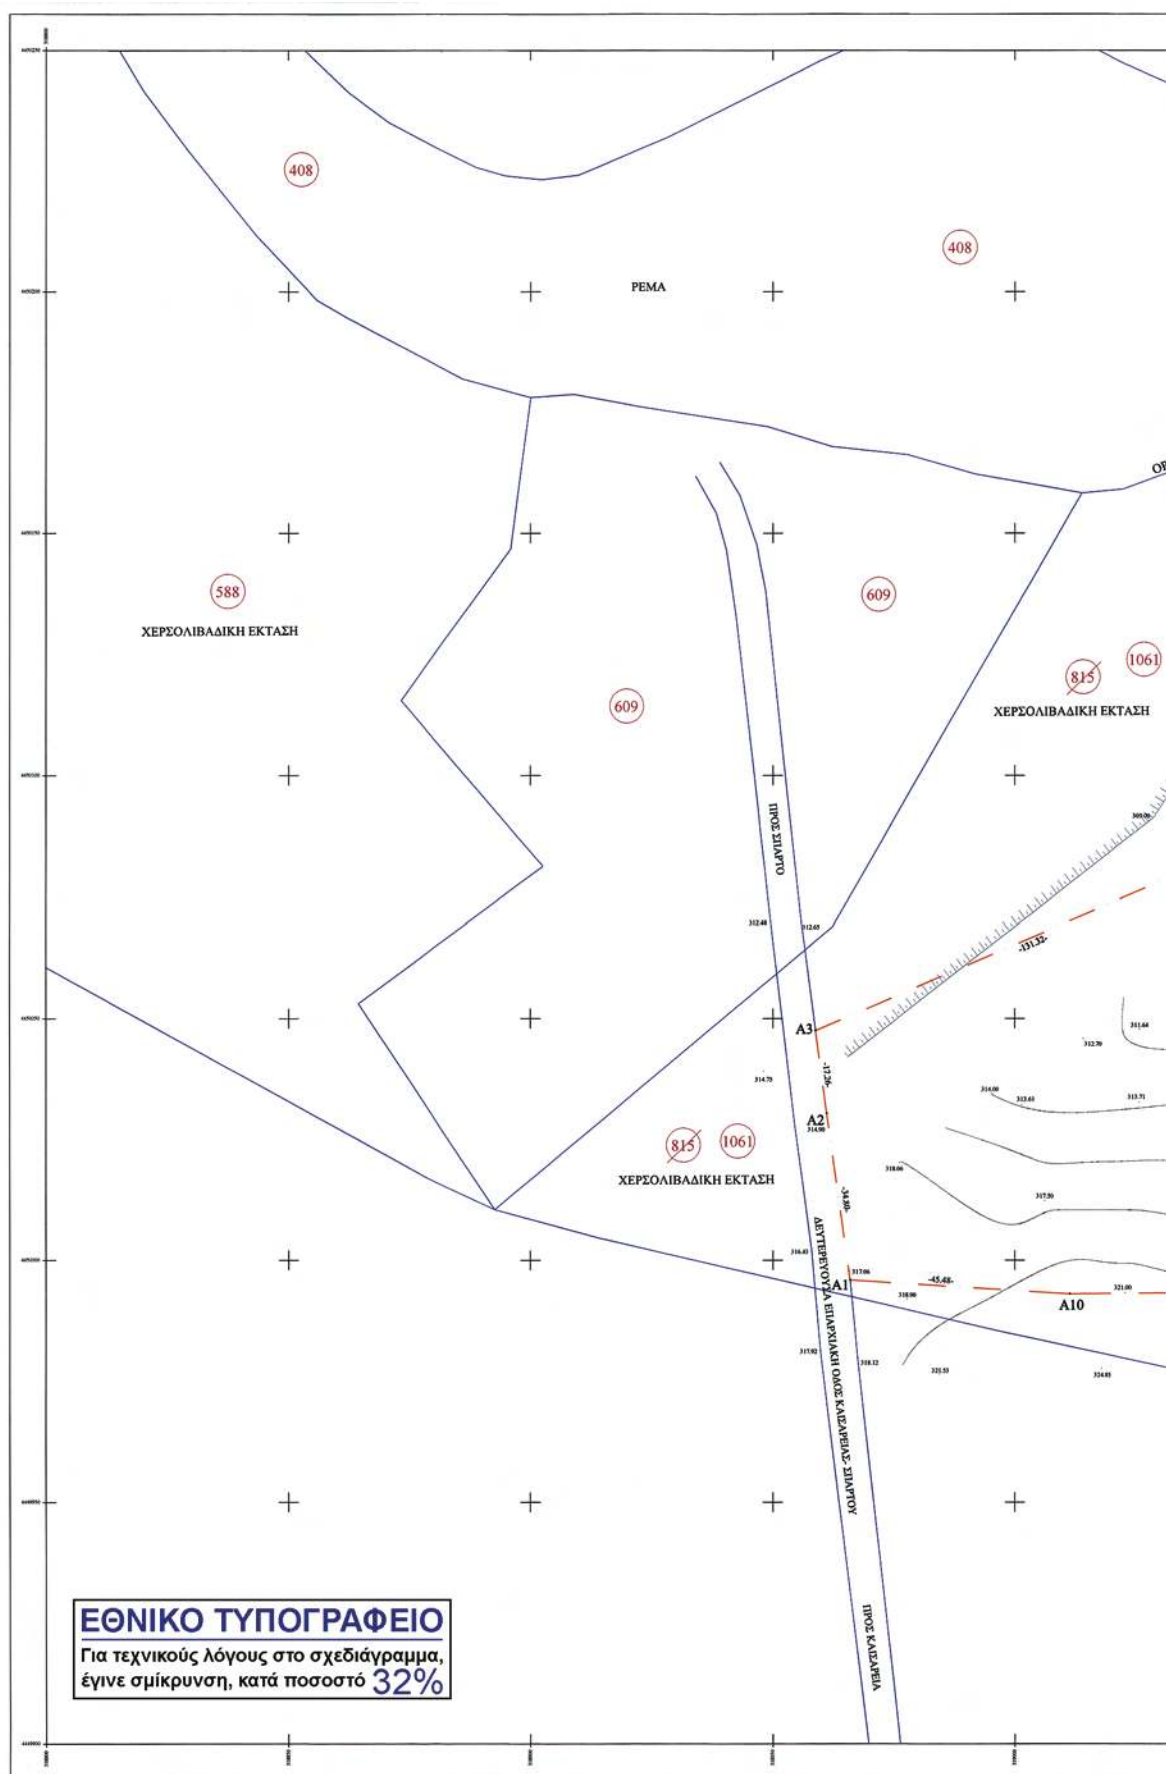

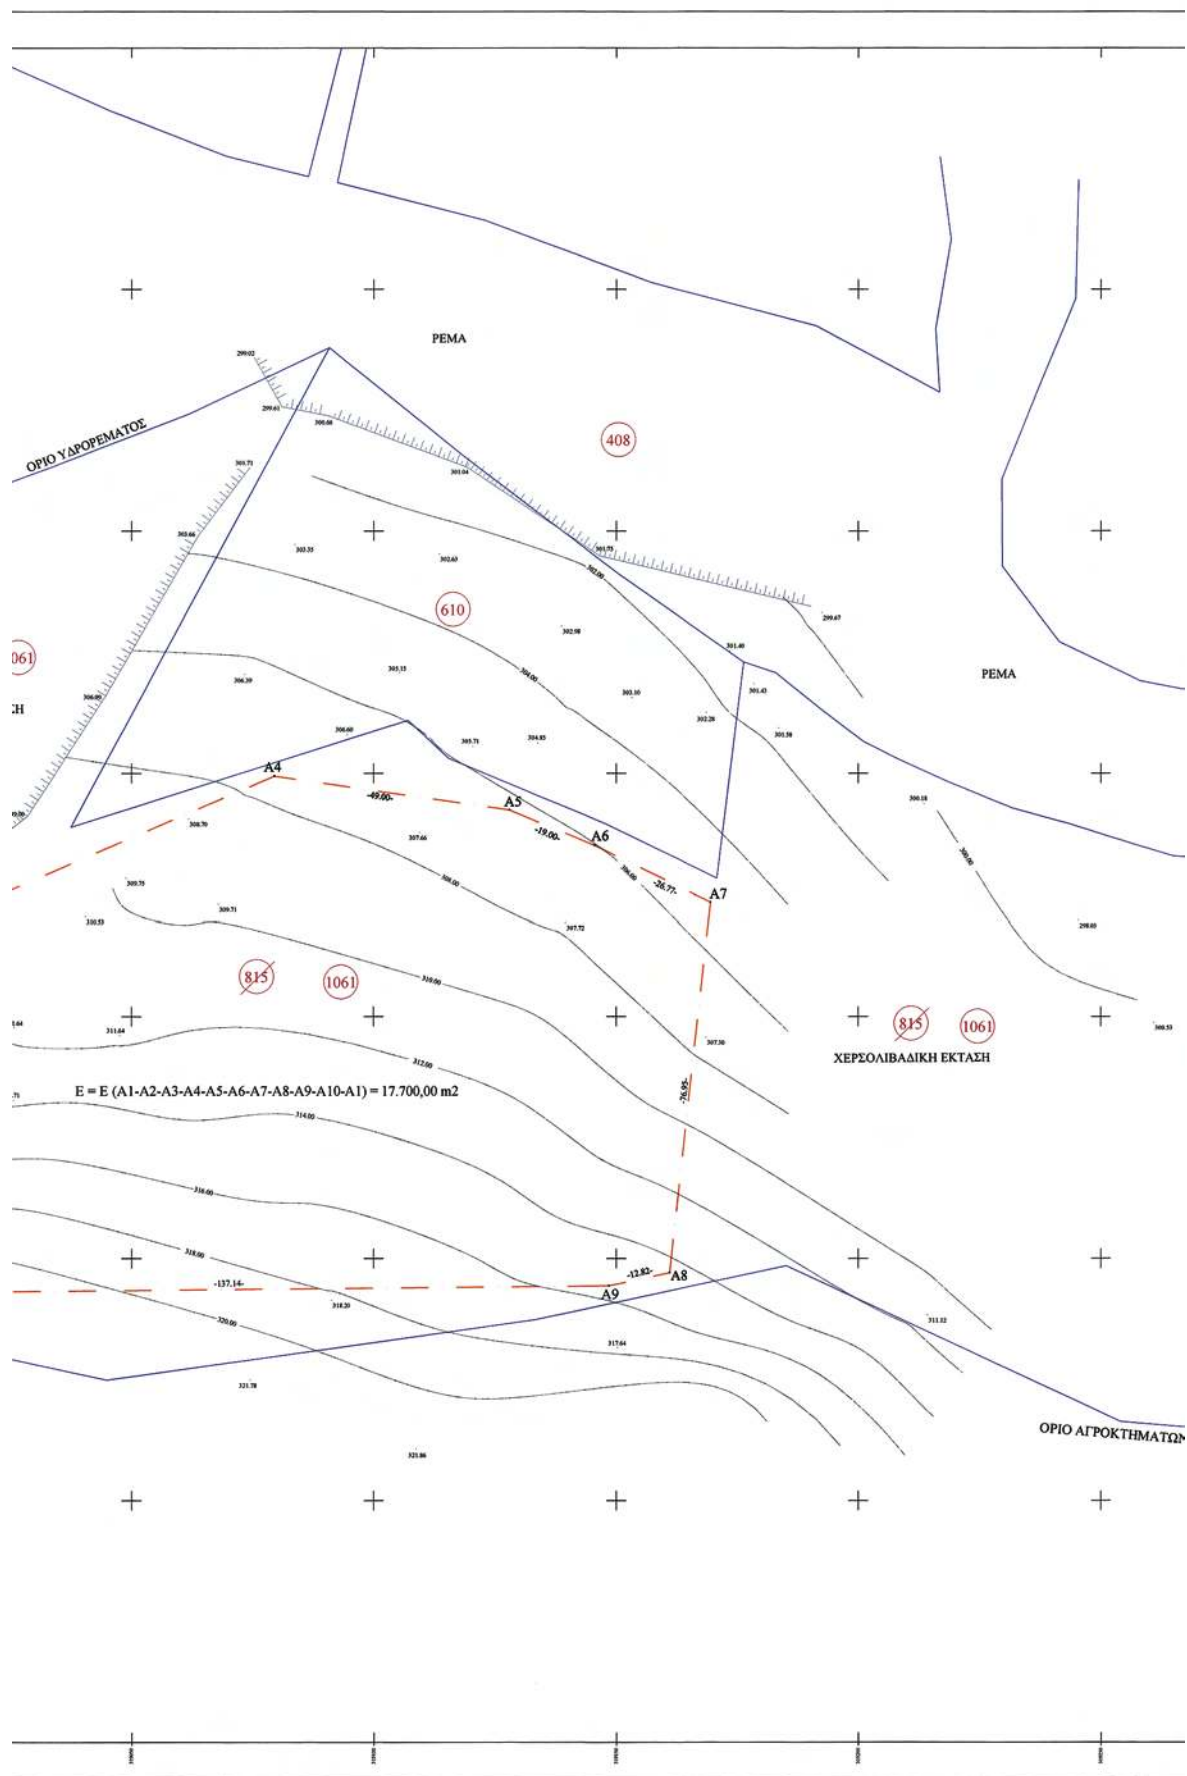

ΧΑΡΤΗΣ ΓΥΣ (Νο 4236 2) - ΚΛΙΜΑΚΑ 1: 5000 - ΑΚΡΙΒΕΣ ΑΠΟΣΠΑΣΜΑ

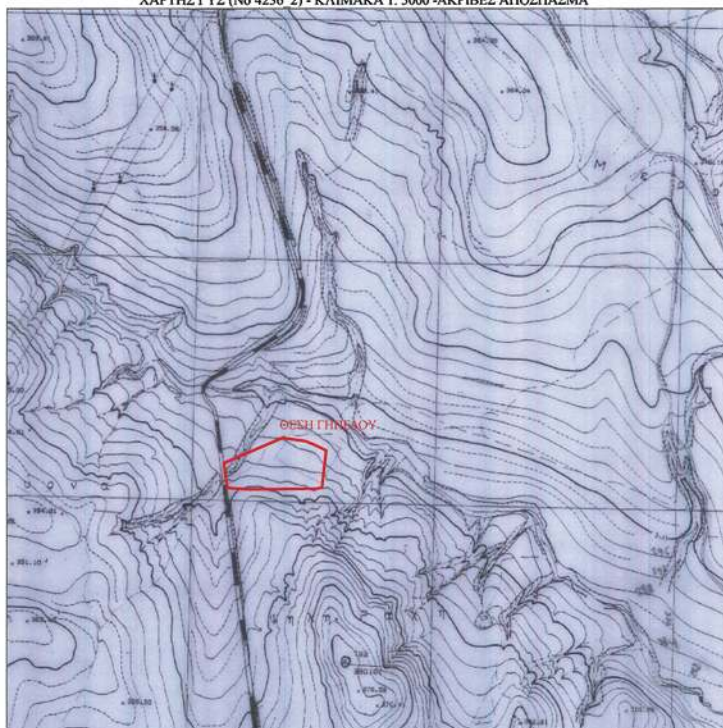

ΔΙΑΝΟΜΗ ΑΓΓ


**ΟΡΟΙ ΔΟΜΗΣ**

Π.Δ. 24/31-5-191
ΕΙΔΙΚΕΣ ΔΙΑΤ.
Έργα ύδρευσης
(Παρέκλιση των
Ελάχιστο Εμβαδ.
Μέγιστο κάλυψ.
Μέγιστος συντε.
Ελάχιστος αποστ.
Μέγιστος κατά ι.

ΕΜΒΛΑΤΟΝ

Ε(Α1-Α2-Α3-Α4)

ΧΑΡΤΗΣ ΓΥΣ (ΦΥΛΛΟ ΛΙΒΑΔΕΡΟ) - ΚΛΙΜΑΚΑ 1: 50000 - ΑΚΡΙΒΕΣ ΑΠΟΣΠΑΣΜΑ

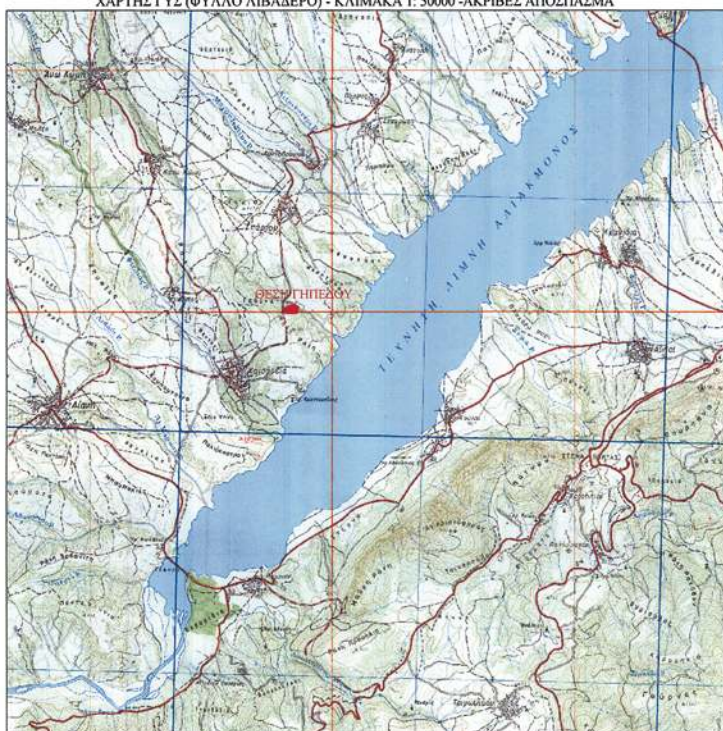**ΔΗΛΩΣΗ 1**

Ο υπογεγραμμένος
το με τα στοιχεία
αποστέλλει τμήμα
και είναι σήμα

ΔΗΛΩΣΗ 2

Ο υπογεγραμμένος
το με τα στοιχεία
Στο παραπάνω γ
έχουν υλοποιηθεί

408

ΑΤΩΝ ΣΠΑΡΤΟΥ-ΚΑΙΣΑΡΕΙΑΣ

Αριθμός Τμήματος	ΦΕΡ
8197 ή (1061)	ΥΠΟ ΑΝΑΠ

ΠΑΡΑΤΗΡΗΣΕΙΣ : 1. Το σημείο
παράγει
2. Το υπόλοιπο
3. Ισοδύναμο

