



# ΕΦΗΜΕΡΙΣ ΤΗΣ ΚΥΒΕΡΝΗΣΕΩΣ

## ΤΗΣ ΕΛΛΗΝΙΚΗΣ ΔΗΜΟΚΡΑΤΙΑΣ

ΤΕΥΧΟΣ ΤΕΤΑΡΤΟ

Αρ. Φύλλου 297

10 Ιουνίου 2010

### ΠΕΡΙΕΧΟΜΕΝΑ

#### ΑΠΟΦΑΣΕΙΣ

- Επικύρωση οριογραμμών τμήματος ρέματος εντός των ορίων οικισμού Κόκκινος Πύργος του Δήμου Τυμπακίου Ν. Ηρακλείου..... 1
- Κήρυξη ως αναδασωτέας έκτασης εμβαδού 29,257 στρ. στη θέση « Βρωμόγourna» περιφέρειας Δ.Δ. Ξυλικών, Δήμου Αμφίκλειας του Νομού Φθιώτιδας..... 2

#### ΑΠΟΦΑΣΕΙΣ

- Αριθμ. 955 (1)  
Επικύρωση οριογραμμών τμήματος ρέματος εντός των ορίων οικισμού Κόκκινος Πύργος του Δήμου Τυμπακίου Ν. Ηρακλείου

#### Ο ΓΕΝΙΚΟΣ ΓΡΑΜΜΑΤΕΑΣ ΠΕΡΙΦΕΡΕΙΑΣ ΚΡΗΤΗΣ

Έχοντας υπόψη:

- 1) Το Ν.3200/1955 περί Διοικητικής Αποκέντρωσης όπως τροποποιήθηκε και συμπληρώθηκε μεταγενέστερα.
- 2) Τις διατάξεις του Π.Δ 39/1983 περί μεταβιβάσεως αρμοδιοτήτων του Υπουργού Δημ. Έργων στις Περιφερειακές Υπηρεσίες.
- 3) Το Νόμο υπ' αριθμ. 2503/1997 περί Διοίκησης, οργάνωσης στελέχωσης της Περιφέρειας κλπ
- 4) Το νόμο 2853/16-7-1922 περί υδραυλικών εν γένει έργων και αστυνομείσεων των δημόσιων υδάτων όπως αυτές τροποποιήθηκαν με τις αντίστοιχες του ΝΔ/τος 10/29-12-1923 και κωδικοποιήθηκαν από τις διατάξεις του Π.Δ/τος 18/21-3-1924 (ΦΕΚ 61Α).
- 5) Τις διατάξεις του άρθρου 90 του Κώδικα Νομοθεσίας για την Κυβέρνηση και τα Κυβερνητικά Όργανα, όπως κωδικοποιήθηκε με το άρθρο πρώτο του Π.Δ. 63/2005 (ΦΕΚ 98/Α).
- 6) Τις διατάξεις του άρθρου 10 του Ν. 3044/2002 για την άσκηση αρμοδιοτήτων του Πολεοδομικού Σχεδιασμού.
- 7) Τις διατάξεις του άρθρου 5 του Ν. 3010/2002 (Α 91) εναρμόνιση του Ν. 1650/1986 με τις υπ' αριθμ. 97/11 Ε.Ε και 96/61 Ε.Ε. οδηγίες και ειδικότερα τις διατάξεις του άρθρου 5 αυτού (διαδικασία οριοθέτησης και ρύθμισης θεμάτων για τα υδατορέματα και άλλες διατάξεις).

8) Τις διατάξεις του Ν. 1337/83 περί επεκτάσεως των πολεοδομικών σχεδίων κ.λπ. και του άρθρου 6 του ισχύοντος κτιριοδομικού κανονισμού που αφορά την δόμηση κοντά σε ρέματα.

9) Την υπ' αρ. 3046//304/3-2-1989 απόφαση του Αν. Υπουργού Περιβάλλοντος, Χωροταξίας και Δημοσίων Έργων (Κτιριοδομικός Κανονισμός και ειδικότερα τις διατάξεις του άρθρου 6 αυτού, σχετικά με τη δόμηση κοντά στα ρέματα) όπως ισχύει σήμερα.

11) Την υπ' αριθμ. 33/1998 εγκύκλιο του ΥΠΕΧΩΔΕ «Αστυνόμευση ρεμάτων και συντήρηση αντιπλ/κών έργων».

12) Τις διατάξεις του άρθρου 66 του Ν. 1622/1986 (περί Τοπικής Αυτοδιοίκησης, Περιφερειακής Ανάπτυξης και Δημοκρατικού Προγραμματισμού) όπως αντικαταστάθηκε με τις διατάξεις της παρ. 5 του άρθρου 33 του Ν. 1832/1989.

13) Την αρ 102/2010 απόφαση του Δημοτικού Συμβουλίου του Δήμου Τυμπακίου, με την οποία εγκρίνεται η οριοθέτηση του παραπάνω ρέματος.

14) Τον γενόμενο καθορισμό οριογραμμών τμήματος ρέματος εντός των ορίων οικισμού Κόκκινος Πύργος του Δήμου Τυμπακίου Ν. Ηρακλείου, ο οποίος έγινε από την Δ/ση Τεχνικών Υπηρεσιών της Νομαρχιακής Αυτοδιοίκησης Ηρακλείου, μετά από τον έλεγχο και την θεώρηση των τοπογραφικών διαγραμμάτων, της τεχνικής έκθεσης και των συνοδευουσών αυτών υδρολογικών, υδραυλικών και περιβαλλοντικών μελετών που συνέταξε η Τοπογράφος Μηχανικός Μοσχογιαννάκη Ελένη, για τον καθορισμό των προτεινομένων οριογραμμών και ύστερα από την προαναφερόμενη γνωμοδότηση του Δημοτικού Συμβουλίου του Δήμου Τυμπακίου Νομού Ηρακλείου, αποφασίζουμε:

Επικυρώνουμε τις οριογραμμές τμήματος ρέματος εντός των ορίων οικισμού Κόκκινος Πύργος του Δήμου Τυμπακίου όπως φαίνονται στα από τον Μάρτιο 2010 τοπογραφικό διάγραμμα που συνέταξε η Τοπογράφος Μηχανικός Μοσχογιαννάκη Ελένη, που συντάχθηκαν σύμφωνα με την υδραυλική μελέτη της ίδιας, όπως αυτά ελήφθησαν και θεωρήθηκαν από την Δ.Τ.Υ. Νομαρχιακής Αυτοδιοίκησης Ηρακλείου.

Οι οριογραμμές αυτές του παραπάνω ρέματος υλοποιούνται από τις πολυγωνικές γραμμές που ορίζουν τα σημεία: P1,P2,,,,,P6,P7 και P8,P9,,,,,P13,P14.


Τα παραπάνω σημεία είναι αποτυπωμένα στα προαναφερόμενα τοπογραφικά διαγράμματα και περιέχονται σε αυτά με τις συντεταγμένες τους (σύστημα συντεταγμένων είναι το ΕΓΣΑ 87).


Η απόφαση αυτή να δημοσιευθεί στην Εφημερίδα της Κυβερνήσεως.

Ηράκλειο, 25 Μαΐου 2010

Ο Γενικός Γραμματέας Περιφέρειας

ΑΘΑΝΑΣΙΟΣ ΚΑΡΟΥΝΤΖΟΣ

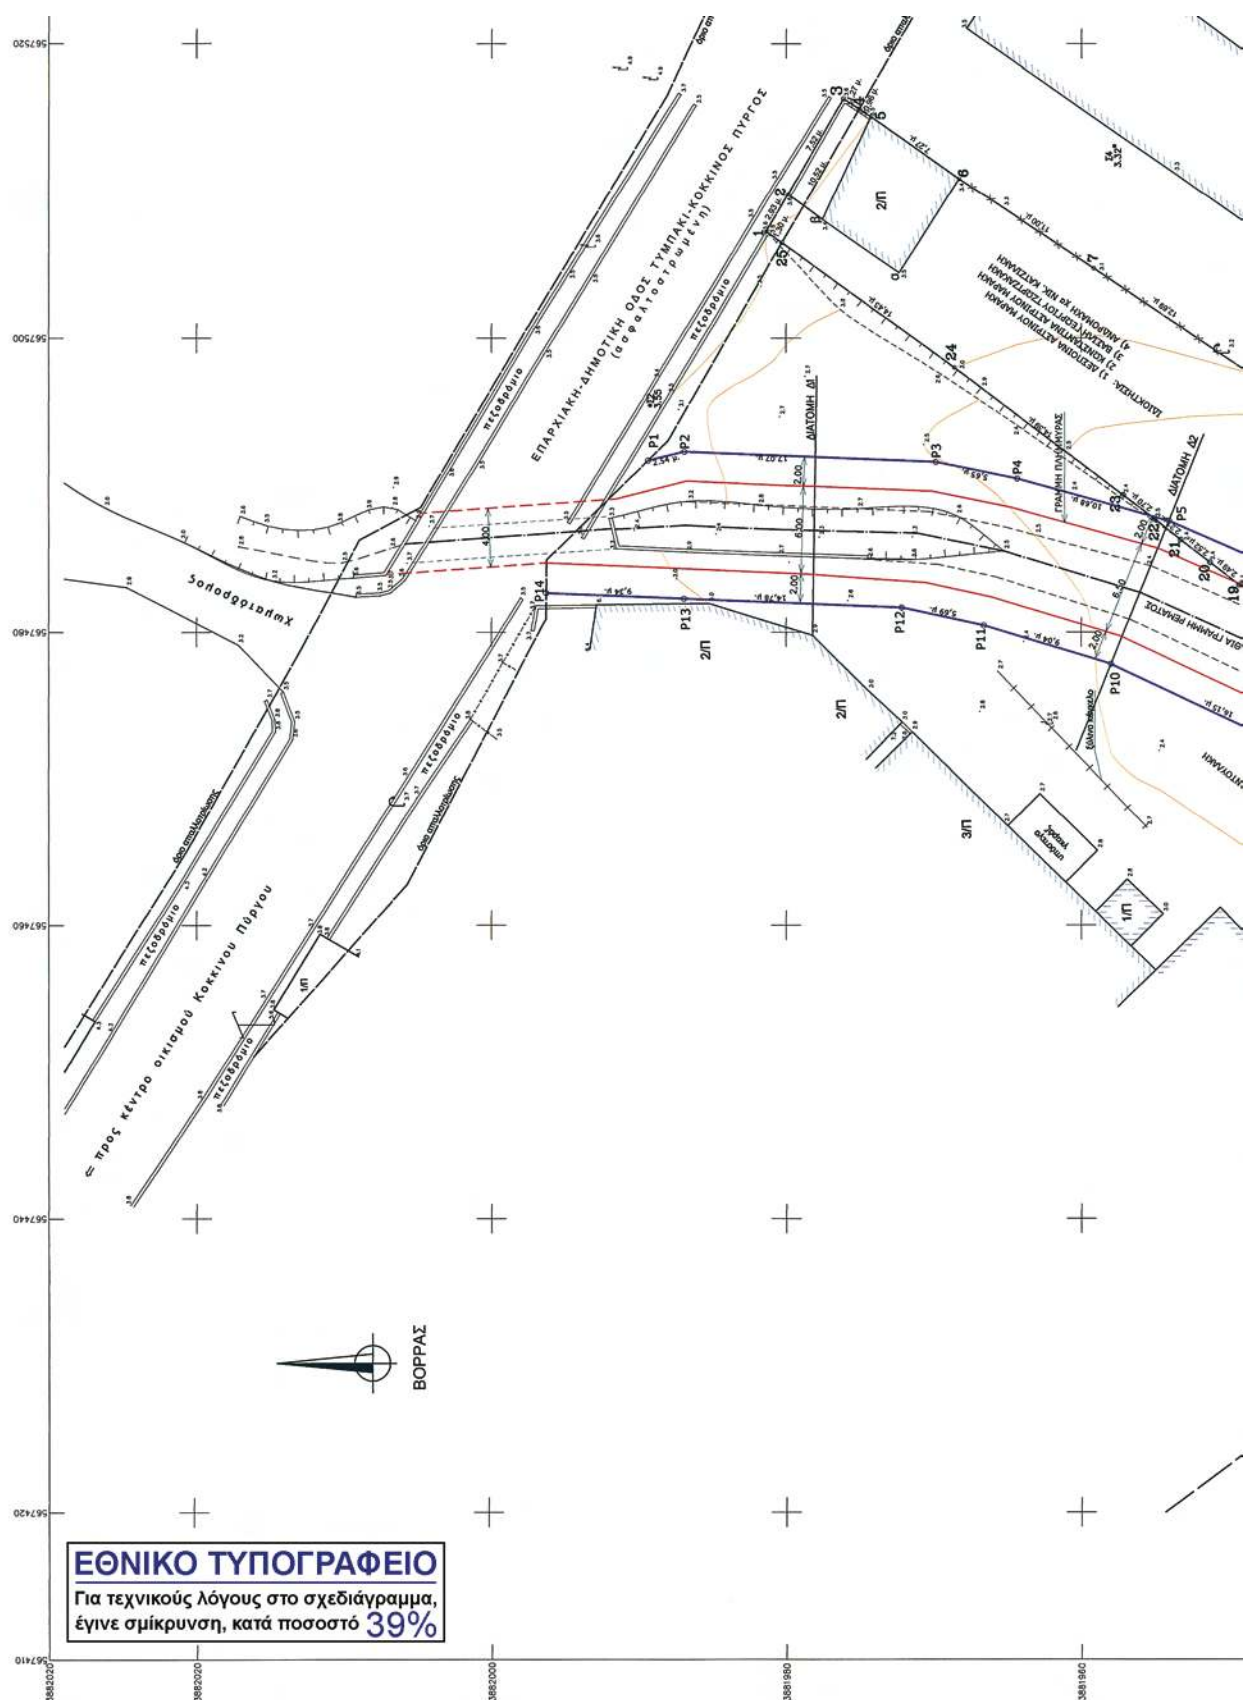

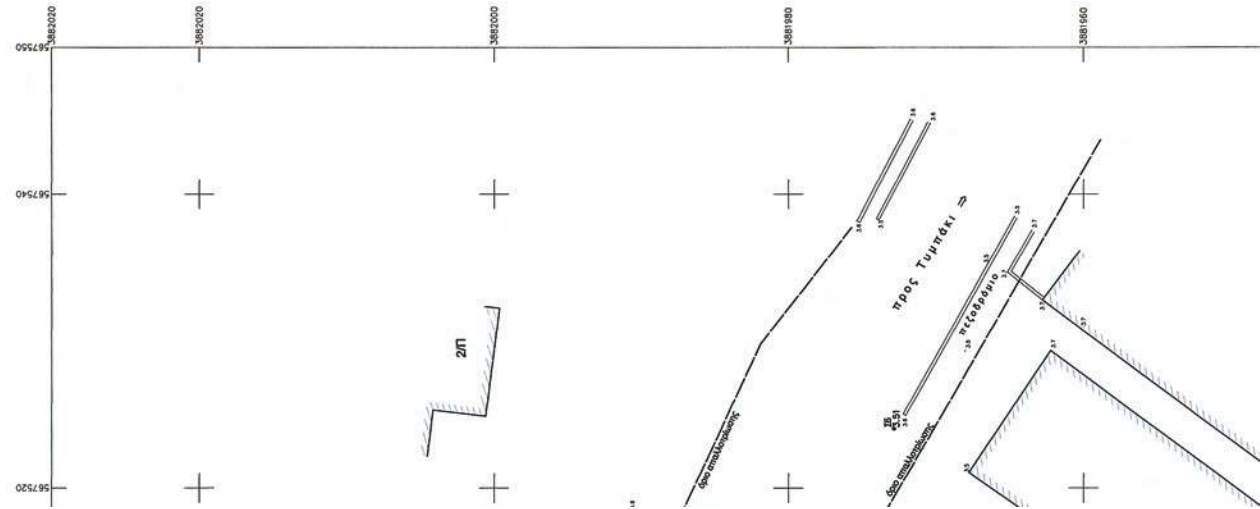

ΥΠΟΜΝΗΜΑ

1. ΧΑΡΑΚΤΗΡΙΣΤΙΚΑ ΣΗΜΕΙΑ ΟΡΙΟΘΕΤΗΣΗΣ ΤΟΥ ΡΕΜΑΤΟΣ

| α/α    | Συντεταγμένες κορυφών |            | Μήκη πλευρών |
|--------|-----------------------|------------|--------------|
|        | X                     | Y          |              |
| P1     | 567491,69             | 3881989,39 | 2,54         |
| P2     | 567492,29             | 3881986,93 | 17,07        |
| P3     | 567491,59             | 3881969,87 | 5,65         |
| P4     | 567490,45             | 3881964,33 | 10,68        |
| P5     | 567487,57             | 3881954,05 | 17,51        |
| P6     | 567480,52             | 3881938,02 | 26,83        |
| P7(14) | 567467,89             | 3881914,35 | 13,80        |
| P8     | 567460,26             | 3881925,86 | 20,51        |
| P9     | 567470,91             | 3881943,38 | 16,15        |
| P10    | 567477,83             | 3881957,97 | 9,04         |
| P11    | 567480,46             | 3881966,62 | 5,69         |
| P12    | 567481,67             | 3881972,18 | 14,78        |
| P13    | 567482,28             | 3881986,94 | 9,37         |
| P14    | 567482,67             | 3881996,27 |              |

Το σύστημα των ορθογώνιων συντεταγμένων είναι εδωρισμένο από το φερικό τριγωνομετρικό δίκτυο αναφοράς ΕΓΣΑ '87

2. ΣΥΜΒΟΛΙΣΜΟΙ

- Βαθιά γραμμή ρέματος
- Γραμμή πλημμύρας
- Οριογραμμή ρέματος
- Γραμμή αγγείου και παραλλος
- Όριο απαλλοτρίωσης
- Ισοϋψείς
- Εύλινο κτήνιο
- Συρματόπλεγμα
- Πόταμος


3. ΟΡΟΙ ΔΟΜΗΣΗΣ

(Π.Δ.24-4-1985/ΑΕΧ181Δ' & Τ.Π. 4115/29-4-1986 Αναφ. Νομ. Ηρακλείου)


Ελάχιστο όριο: 800 τ.μ. Επένδυση: 1500 τ.μ.  
Μέγ. ποσοστό καλύψεως: 70%  
Συντελεστής δόμησης: τα πρώτα 100 τ.μ. ο.δ.=1,8  
το επόμενο 100 τ.μ. ο.δ.=1,6  
το επόμενο 100 τ.μ. ο.δ.=0,8  
το άνω των 300 τ.μ. ο.δ.=0,4  
μέγιστη ύψος κτιρίου: 7,5 μ.

4. ΕΜΒΛΟΜΕΤΡΗΣΕΙΣ

4α. ΕΜΒΛΟΜΕΤΡΗΣΗ ΑΡΧΙΚΗΣ ΙΔΙΟΚΤΗΣΙΑΣ ΠΑΡΑΚΗ-ΤΣΟΡΤΖΑΚΑΚΗ-ΚΑΤΣΙΛΑΚΗ  
(1-2-3-4-5-6-7-8-9-10-11-12-13-14-15-16-17-18-19-20-21-22-23-24-25-1)

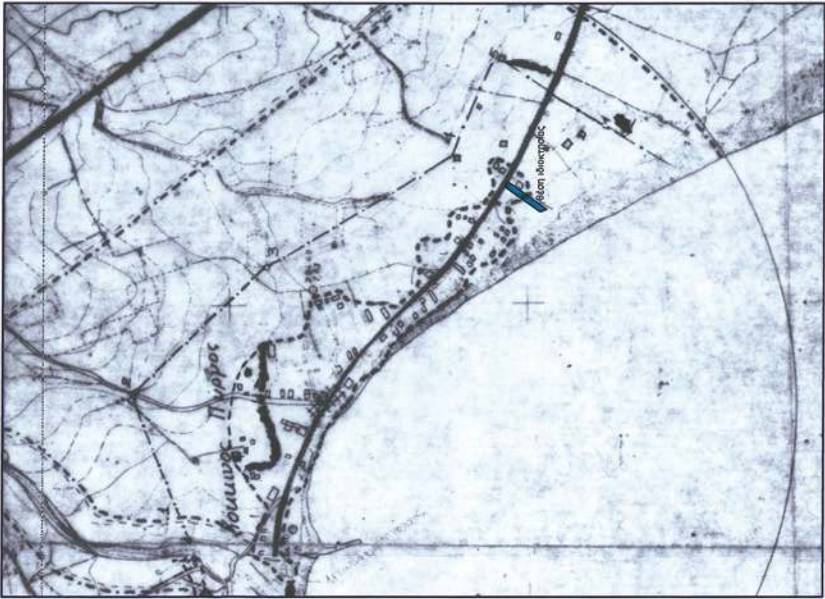

ΑΠΟΣΤΑΣΙΑ ΧΑΡΤΗ ΟΡΙΩΝ ΟΙΚΙΣΜΟΥ ΚΟΚΚΙΝΟΥ ΠΥΡΤΟΥ - ΚΑΙΜΑΚΑ 1:5000 ( φύλλο χάρτη Γ.Υ.Σ. 9545.1)

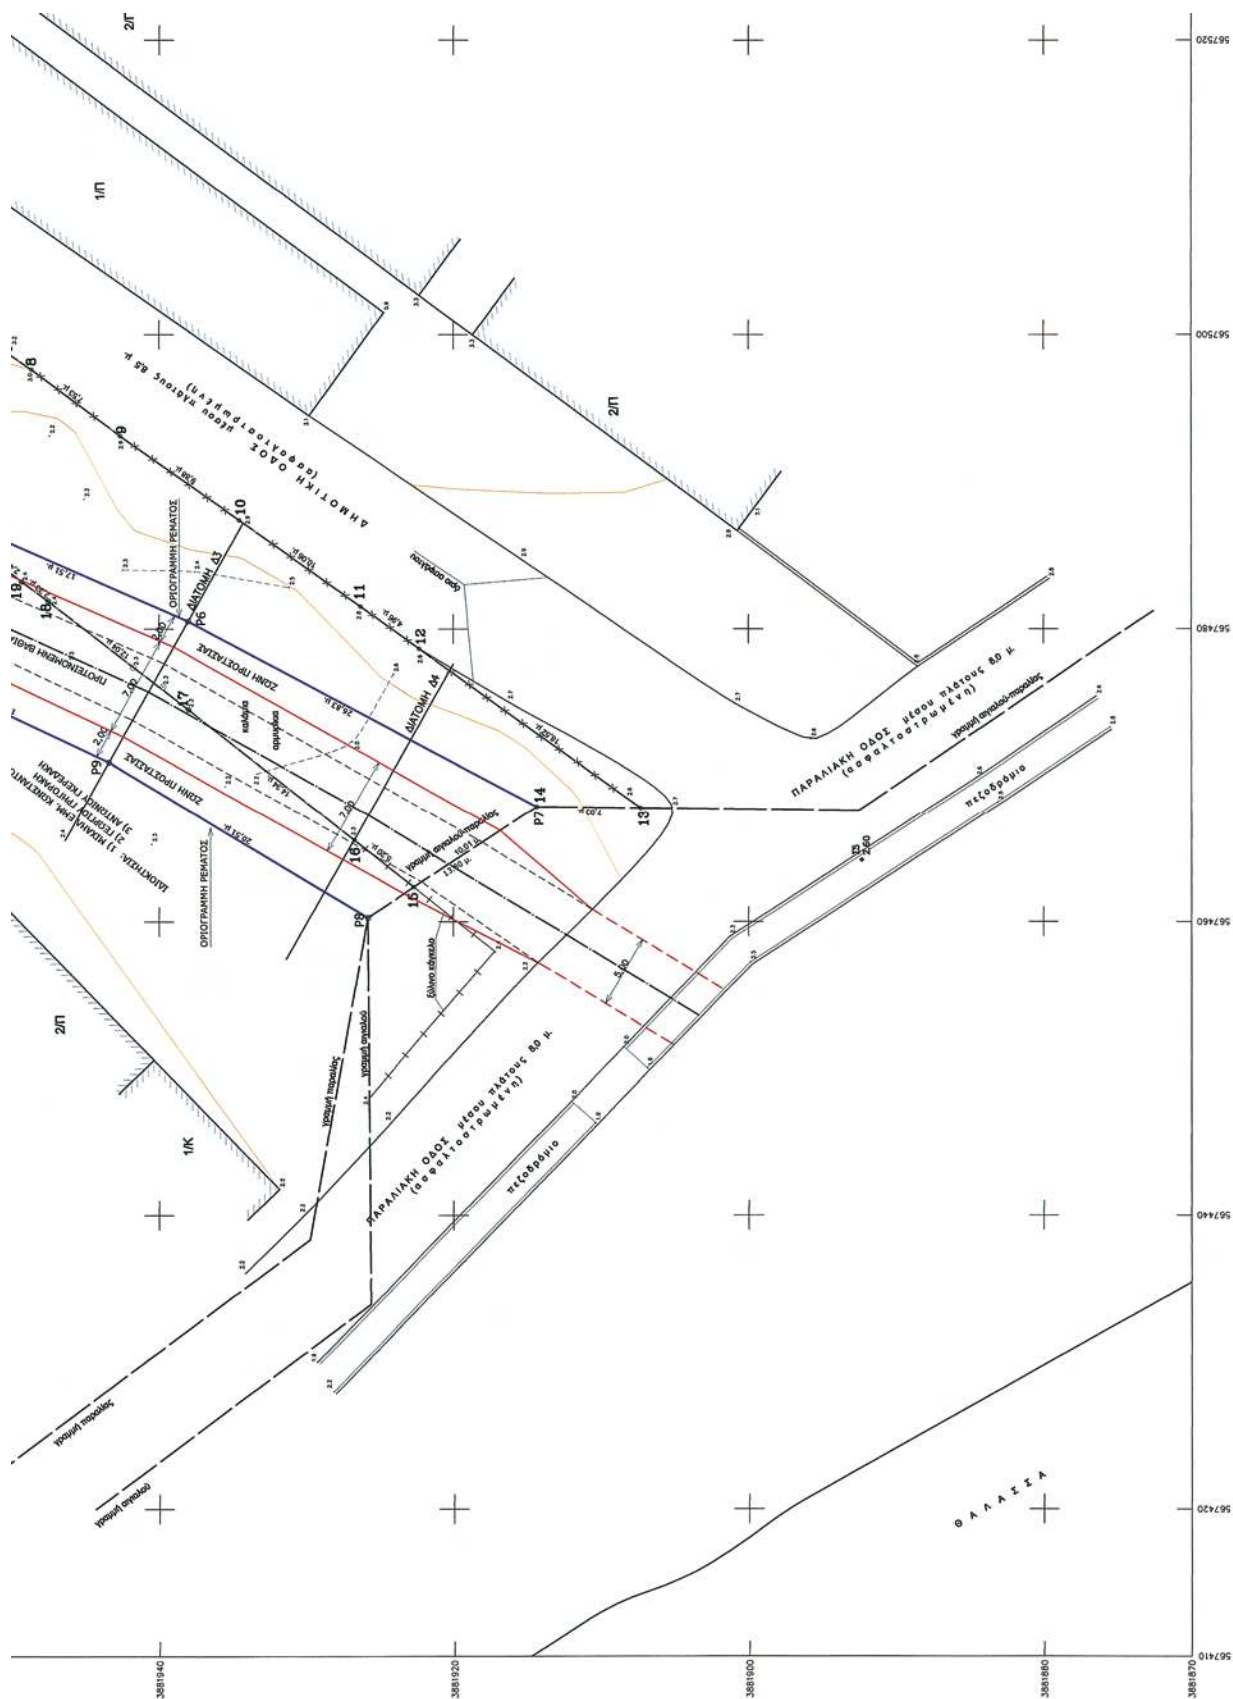



Αριθ. 1501

(2)

Κήρυξη ως αναδασωτέας έκτασης εμβαδού 29,257 στρ. στη θέση «Βρωμόγουρνα» περιφέρειας Δ.Δ. Ξυλικών, Δήμου Αμφίκλειας του Νομού Φθιώτιδας

Η ΓΕΝΙΚΗ ΓΡΑΜΜΑΤΕΑΣ ΠΕΡΙΦΕΡΕΙΑΣ  
ΣΤΕΡΕΑΣ ΕΛΛΑΔΑΣ

Έχοντας υπόψη:

1. Τις διατάξεις των άρθρων 24 παρ. 1 και 117 παρ. 3 του Συντάγματος.

2. Τις διατάξεις του Ν. 2503/97 «Διοίκηση, οργάνωση, στελέχωση της Περιφέρειας, ρύθμιση θεμάτων για την τοπική αυτοδιοίκηση και άλλες διατάξεις» (ΦΕΚ 107 Α').

3. Τις διατάξεις του Ν. 998/79 «Περί προστασίας των δασών και των δασικών εν γένει εκτάσεων της χώρας» (ΦΕΚ 289 Α') όπως τροποποιήθηκαν με τον Ν. 3208/03 (ΦΕΚ 303 Α'), άρθρο 36 Ν. 3698/2008 (ΦΕΚ 189Α') και άρθρο 9 Ν. 3818/10 (ΦΕΚ 17 Α') και συγκεκριμένα:

α) του άρθρου 41 παρ. 1

β) του άρθρου 38 παρ. 1

4. Τις διαταγές του Υπουργείου Αγροτικής Ανάπτυξης και Τροφίμων:

α) 160417/1180/8-7-80

β) 182447/3049/24-9-80

5. Την υπ' αριθ. 2624/19-4-2010 πρόταση του Δασαρχείου Λαμίας από την οποία προκύπτει ότι η έκταση που αναφέρεται στο θέμα είχε κατά το χρόνο καταστροφής της, που έγινε από πυρκαγιά στις 05-01-2010, Δασικό χαρακτήρα κατά την έννοια του άρθρου 3 παρ. 3 του Ν. 998/79, όπως τροποποιήθηκε και ισχύει σήμερα, καλυπτόμενη από πώδη βλάστηση (ασπάλαθος, αφάνες) και ένα άτομο ελάτης και ως εκ τούτου επιβάλλεται η κήρυξή της ως αναδασωτέας.

6. Την υπ' αριθ. 30761/1456/21-4-2010 αναφορά και σύμφωνη γνώμη της Δ/σης Δασών Ν. Φθιώτιδας, αποφασίζουμε:

Κηρύσσουμε ως αναδασωτέα τη Δημόσια δασική έκταση εμβαδού 29,257 στρ. στη θέση «Βρωμόγουρνα» περιφέρειας Δ.Δ. Ξυλικών, Δήμου Αμφίκλειας του Νομού Φθιώτιδας, με σκοπό αφένός μεν τη διατήρηση του δασικού της χαρακτήρα, ώστε να αποκλειστεί η διάθεσή της για άλλο προορισμό αφ'ετέρου δε την επαναδημιουργία της δασικής βλάστησης με φυσική αναγέννηση ή τεχνητή αναδάσωση. Προσδιορίζεται με τα στοιχεία: Α-Β-Γ-Δ-Ε-Ζ-Α όπως φαίνεται στο συνημμένο διάγραμμα, το οποίο αποτελεί αναπόσπαστο μέρος της αποφάσεως αυτής και έχει όρια:

Ανατολικά: Με δημόσια δασική έκταση

Δυτικά: Με δημόσια δασική έκταση.

Βόρεια: Με δημόσια δασική έκταση.

Νότια: Με δημόσια δασική έκταση.

Η απόφαση αυτή ισχύει από της κοινοποίησώς της αρμοδίως και προ της δημοσίευσώς της στην Εφημερίδα της Κυβερνήσεως (άρθρο 37 Ν. 3200/55).

Επιτρέπεται υποβολή κατ' αυτής αίτησης ακύρωσης στο Σ.τ.Ε. μέσα σε προθεσμία εξήντα (60) ημερών, που αρχίζει από την επομένη της δημοσίευσής της (άρθρο 46 Π.Δ. 18/89).

Από τις διατάξεις της απόφασης αυτής δεν προκαλείται δαπάνη σε βάρος του Κρατικού Προϋπολογισμού.

Η απόφαση αυτή να δημοσιευθεί στην Εφημερίδα της Κυβερνήσεως.

Λαμία, 25 Μαΐου 2010

Η Γενική Γραμματέας Περιφέρειας

ΑΙΚΑΤΕΡΙΝΗ ΔΙΑΜΑΝΤΟΠΟΥΛΟΥ

