



# ΕΦΗΜΕΡΙΣ ΤΗΣ ΚΥΒΕΡΝΗΣΕΩΣ

## ΤΗΣ ΕΛΛΗΝΙΚΗΣ ΔΗΜΟΚΡΑΤΙΑΣ

ΤΕΥΧΟΣ ΤΕΤΑΡΤΟ

Αρ. Φύλλου 302

10 Ιουνίου 2010

### ΠΕΡΙΕΧΟΜΕΝΑ

#### ΑΠΟΦΑΣΕΙΣ

- Κήρυξη ως αναδασωτέου δάσους συνολικού εμβαδού Ε=1.370,00 τ.μ. στη θέση «ΚΟΥΚΟΥΜΑΤΖΑ» δ.δ. Κρανιδίου του Δήμου Κρανιδίου..... 1
- Επικύρωση καθορισμού οριογραμμών υδατορέματος που διέρχεται βόρεια της ιδιοκτησίας του Κων/νου Αθ. Αθανασίου στο Δ.Δ. Νεμέας του Δήμου Νεμέας του Νομού Κορινθίας..... 2
- Μερική τροποποίηση απόφασης αναδάσωσης έκτασης στη θέση «Άγιος Κωνσταντίνος», περιοχής Δημοτικού διαμερίσματος Μεσσήνης, Δήμου Μεσσήνης, Νομού Μεσσηνίας..... 3

#### ΑΠΟΦΑΣΕΙΣ

- Αριθμ. 1591 (1)  
Κήρυξη ως αναδασωτέου δάσους συνολικού εμβαδού Ε=1.370,00 τ.μ. στη θέση «ΚΟΥΚΟΥΜΑΤΖΑ» δ.δ. Κρανιδίου του Δήμου Κρανιδίου.

#### Ο ΓΕΝΙΚΟΣ ΓΡΑΜΜΑΤΕΑΣ ΠΕΡΙΦΕΡΕΙΑΣ ΠΕΛΟΠΟΝΝΗΣΟΥ

Έχοντας υπόψη:

1. Τις διατάξεις του Ν. 3200/55 «περί διοικητικής αποκέντρωσης, όπως τροποποιήθηκε και συμπληρώθηκε με το Ν.Δ 532/70 και μεταγενέστερες διατάξεις.
2. Το Π.Δ. υπ' αριθμ. 51/87 (ΦΕΚ 26/τ.Α/6-3-87) «Καθορισμός της χώρας για το σχεδιασμό, προγραμματισμό και συντονισμό της Περιφερειακής Ανάπτυξης».
3. Το Ν.2503/1997 (ΦΕΚ 107/τ.Α/30-5-97 «Διοίκηση, Οργάνωση, Στελέχωση της Περιφέρειας, Ρύθμιση Θεμάτων για την Τοπική Αυτοδιοίκηση και άλλες διατάξεις».
4. Την αριθμ. 709/20-1-2005 απόφαση της Γ.Γ.Π.Π. «Ανάθεση αρμοδιοτήτων & ασκήσεως αυτών κατ' εντολή μας».
5. Την αριθμ. 22167/11919οικ./16-7-2009 απόφαση Γ.Γ.Π.Π. «Τοποθέτηση προϊστάμενου Δ/νσεως και Τμημάτων».
6. Τις διατάξεις του άρθρου 117 παρ. 3 του Συντάγματος.
7. Τις διατάξεις του Ν. 998/79 «περί προστασίας των δασών κ.λπ.» και ειδικότερα α) Του αρθρ. 41 παρ. 1, β) Του αρθρ. 38 παρ. 1, όπως συμπληρώθηκαν με το Ν. 3208/03.

8. Τις διατάξεις του Ν. 3208/2003 «Προστασία των δασικών οικοσυστημάτων κ.λπ.», άρθρο 1 παρ. 15.

9. Τις διαταγές του Υπουργείου Γεωργίας: α) 160417/1180/8-7-80, β) 182447/3042/24-9-80, γ) 168692/3318/5-10-1981, δ) 85144/1468/9-9-1992 και ε) 60284/365/26.1.1994.

10. Την Δ.Υ./14-4-2010 πρόταση της Δασολόγου Μ. Μοιρασγεντή, με την οποία προτείνεται η κήρυξη της έκτασης αναδασωτέας.

11. Την αριθμ. 1522/19-4-2010 έγγραφο της Δ/νσης Δασών Αργολίδας, με το οποίο συμφωνεί με την προαναφερόμενη πρόταση.

12. Το γεγονός ότι με την παρούσα απόφαση δεν προκαλείται δαπάνη σε βάρος του κρατικού προϋπολογισμού, αποφασίζουμε:

Κηρύσσουμε ως αναδασωτέα, την έκταση δάσους συνολικού εμβαδού Ε = 1.370,00 τ.μ. (χιλίων τριακοσίων εβδομήντα τετραγωνικών μέτρων) της οποίας η βλάστηση καταστράφηκε, λόγω παράνομης επέμβασης, με σκοπό την προστασία και την επαναδημιουργία της βλάστησης, με φυσική αναγέννηση. Κατατάσσεται στην παράγραφο 1 του αρθρ. 3 του Ν. 998/79 «περί προστασίας των δασών και των δασικών εν γένει εκτάσεων της χώρας», που ανήκει στις κατηγορίες της παρ. 1 εδαφ. ε και σε κανένα εδάφιο της παρ. 2 του αρθρ. 4 του Ν. 998/79 η οποία βρίσκεται στη θέση στη θέση «ΚΟΥΚΟΥΜΑΤΖΑ» δ.δ. Κρανιδίου του δήμου Κρανιδίου.

Η ανωτέρω έκταση απεικονίζεται στο από 14-4-2010 τοπογραφικό διάγραμμα, με κλίμακα 1:500, το οποίο συνέταξε η Δασολόγος Μ. Μοιρασγεντή το οποίο συνοδεύει αναπόσπαστα την παρούσα και έχει όρια:

Α. Βόρεια: με δασικού χαρακτήρα έκταση.

Β. Νότια: με αναδασωτέο δάσος.

Γ. Ανατολικά: με δασικού χαρακτήρα έκταση.

Δ. Δυτικά: με αγροτική έκταση.

Σκοπός της κηρύξεως της ανωτέρω έκτασης ως αναδασωτέας είναι η διατήρηση του δασικού χαρακτήρα αυτής, ο αποκλεισμός διάθεσης της για άλλη χρήση και η αποκατάσταση της καταστραφείσης δασικής βλάστησης.

Η απόφαση αυτή να δημοσιευθεί στην Εφημερίδα της Κυβερνήσεως.

Τρίπολη, 13 Μαΐου 2010

Ο Γενικός Γραμματέας Περιφέρειας  
ΦΩΤΗΣ ΧΑΤΖΗΜΙΧΑΛΗΣ



Αριθμ. 1234/10

(2)

Επικύρωση καθορισμού οριογραμμών υδατορέματος που διέρχεται βόρεια της ιδιοκτησίας του Κων/νου Αθ. Αθανασίου στο Δ.Δ. Νεμέας του Δήμου Νεμέας του Νομού Κορινθίας.

Ο ΓΕΝΙΚΟΣ ΓΡΑΜΜΑΤΕΑΣ  
ΠΕΡΙΦΕΡΕΙΑΣ ΠΕΛΟΠΟΝΝΗΣΟΥ

Έχοντας υπόψη τις ακόλουθες διατάξεις, και λοιπά έγγραφα:

1. Τις διατάξεις των άρθρων 5, 6 και 8 του Ν. 3200/1955: «Περί Διοικητικής Αποκέντρωσης».

2. Τις διατάξεις του Ν. 2853/16-7-1922 «Περί υδραυλικών εν γένει έργων και αστυνομεύσεως των Δημοσίων Υδάτων», όπως αυτές τροποποιήθηκαν με τις αντίστοιχες του Ν.Δ. 10/29.12.1923 και κωδικοποιήθηκαν από τις διατάξεις του Π.Δ. 18/21.3.1924 (ΦΕΚ 61Α).

3. Τις διατάξεις τις υπ' αριθμ. 3046/304/03-02-89 απόφασης του Αναπληρωτή Υπουργού Περιβάλλοντος Χωροταξίας και Δημοσίων Έργων: «Κτιριοδομικός Κανονισμός» και ειδικότερα τις διατάξεις του άρθρου 6 αυτού σχετικά με τη δόμηση κοντά σε ρέματα, όπως ισχύει σήμερα.

4. Τις διατάξεις του Ν. 3010/25-4-2002 (Α' 91): «Εναρμόνιση του Ν. 1650/1986 με τις οδηγίες 97/11 ΕΕ και 96/61 ΕΕ» και ειδικότερα τις διατάξεις του άρθρου 5 αυτού: «Διαδικασία Οριοθέτησης και ρυθμίσεις θεμάτων για τα υδατορέματα».

5. Τις διατάξεις του Ν. 2503/1997 (ΦΕΚ 107Α/30.5.1997): «Διοίκηση, Οργάνωση, Στελέχωση της Περιφέρειας, Ρυθμίσεις θεμάτων για την Τοπική Αυτοδιοίκηση και άλλες διατάξεις».

6. Τις οικείες διατάξεις του Ν. 2508/1997 (ΦΕΚ 124Α/13.6.1997): «Βιώσιμη Οικιστική Ανάπτυξη των πόλεων και οικισμών της χώρας και άλλες διατάξεις».

7. Τις οικείες διατάξεις του Ν. 2690/1999 (ΦΕΚ 45Α/1999): «Κύρωση Κώδικα Διοικητικής Διαδικασίας και άλλες διατάξεις».

8. Τα οριζόμενα στη με αριθμό 19664/20.12.2001 απόφαση του Γενικού Γραμματέα Περιφέρειας Πελοποννήσου «περί αρμοδιότητας Κρατικού Οργάνου».

9. Τα οριζόμενα στη με αριθμό 1592/14.2.2002 απόφαση του Γενικού Γραμματέα Περιφέρειας Πελοποννήσου «περί Ορισμού Εισηγητών».

10. Το από Νοέμβριο 2009 τοπογραφικό και υψομετρικό διάγραμμα (αρ. σχεδίου κλίμακας 1:200), καθορισμού οριογραμμών τμήματος υδατορέματος που διέρχεται βόρεια της ιδιοκτησίας του Κων/νου Αθ. Αθανασίου στο Δ.Δ. Νεμέας του Δήμου Νεμέας του Νομού Κορινθίας, καθώς και την από Νοέμβριο 2009 υδραυλική μελέτη τα οποία συντάχθηκαν από τον Διπλ. Πολιτικό Μηχανικό Ντζούρα Κων/νο, όπως αυτά ελέγχθηκαν και θεωρήθηκαν στις 17-03-2010 από τη Δ/νση Τεχνικών Υπηρεσιών της Ν.Α. Κορινθίας.

11. Τη με αριθμό 815/1-04-2010 Απόφαση της Δ/νσης Τεχνικών Υπηρεσιών της Ν. Α. Κορινθίας, σχετικά με τον καθορισμό των οριογραμμών τμήματος υδατορέματος που διέρχεται βόρεια της ιδιοκτησίας του Κων/νου Αθ. Αθανασίου στο Δ.Δ. Νεμέας του Δήμου Νεμέας, Νομού Κορινθίας σύμφωνα με το αμέσως πιο πάνω αναφερόμενο τοπογραφικό και υψομετρικό διάγραμμα.

12. Το γεγονός ότι ο Δ. Νεμέας δεν απάντησε στο με αρ. πρωτ. 5455/17-12-2009 έγγραφο της Δ/νση Τεχνικών Υπηρεσιών της Ν. Α. Κορινθίας εντός 30 ημερών από την λήψη του, αποφασίζουμε:


Την επικύρωση των οριογραμμών τμήματος υδατορέματος που διέρχεται βόρεια της ιδιοκτησίας του Κων/νου Αθ. Αθανασίου στο Δ.Δ. Νεμέας του Δήμου Νεμέας, Νομού Κορινθίας οριζομένων με τα σημεία 1 έως 5 (δεξιά) και 6 έως 10 (αριστερά) εκατέρωθεν της ροής του ρέματος στο τοπογραφικό και υψομετρικό διάγραμμα (αρ. σχεδίου κλίμακας 1:200), το οποίο συντάχθηκε από τον Διπλ. Πολιτικό Μηχανικό Ντζούρα Κων/νο, ελέγχθηκε και θεωρήθηκε στις 17-03-2010 από τη Δ/νση Τεχνικών Υπηρεσιών της Ν. Α. Κορινθίας και αποτελεί αναπόσπαστο μέρος της παρούσας απόφασης.


Η απόφαση αυτή μαζί με τα συνημμένα τοπογραφικά και υψομετρικά διαγράμματα καθορισμού των οριογραμμών να δημοσιευθούν στην Εφημερίδα της Κυβερνήσεως.

Τρίπολη, 30 Απριλίου 2010

Ο Γενικός Γραμματέας Περιφέρειας  
ΦΩΤΗΣ ΧΑΤΖΗΜΙΧΑΛΗΣ



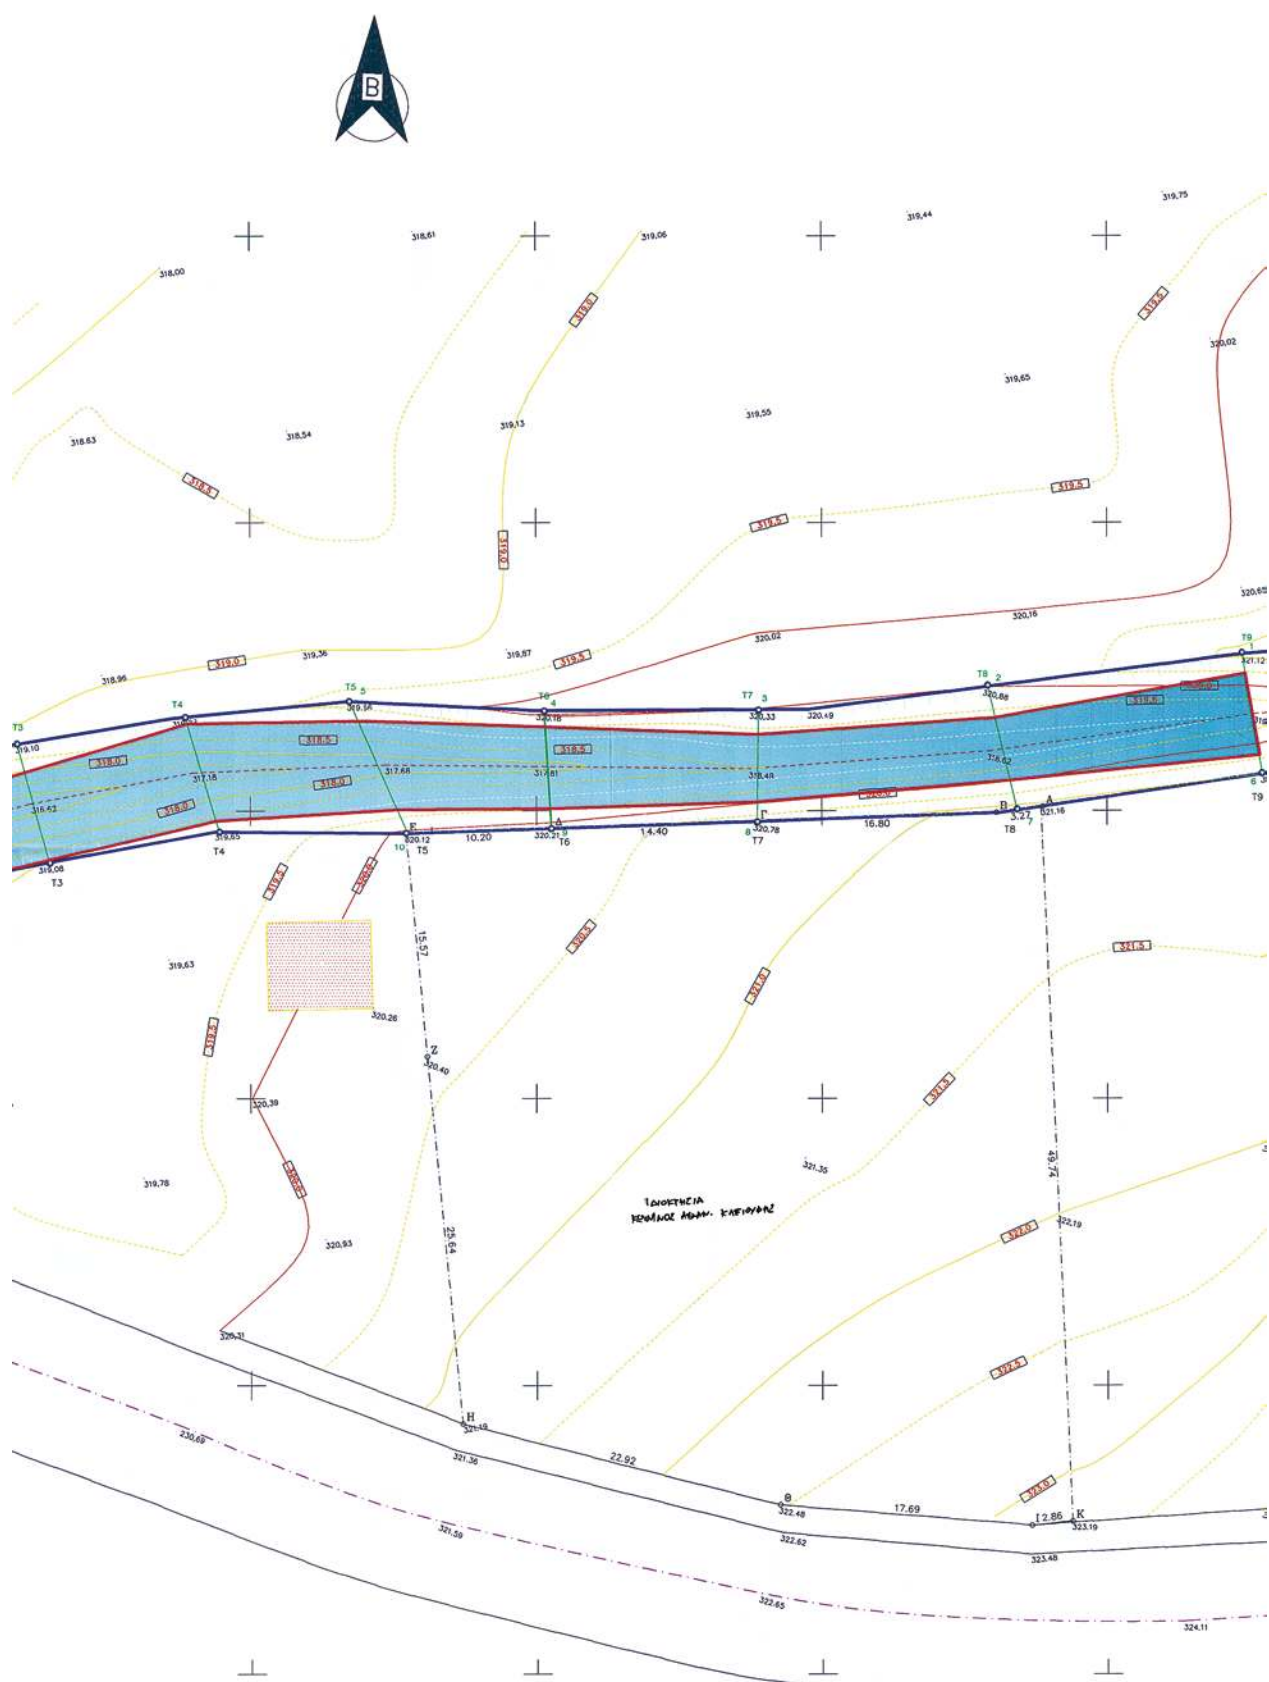

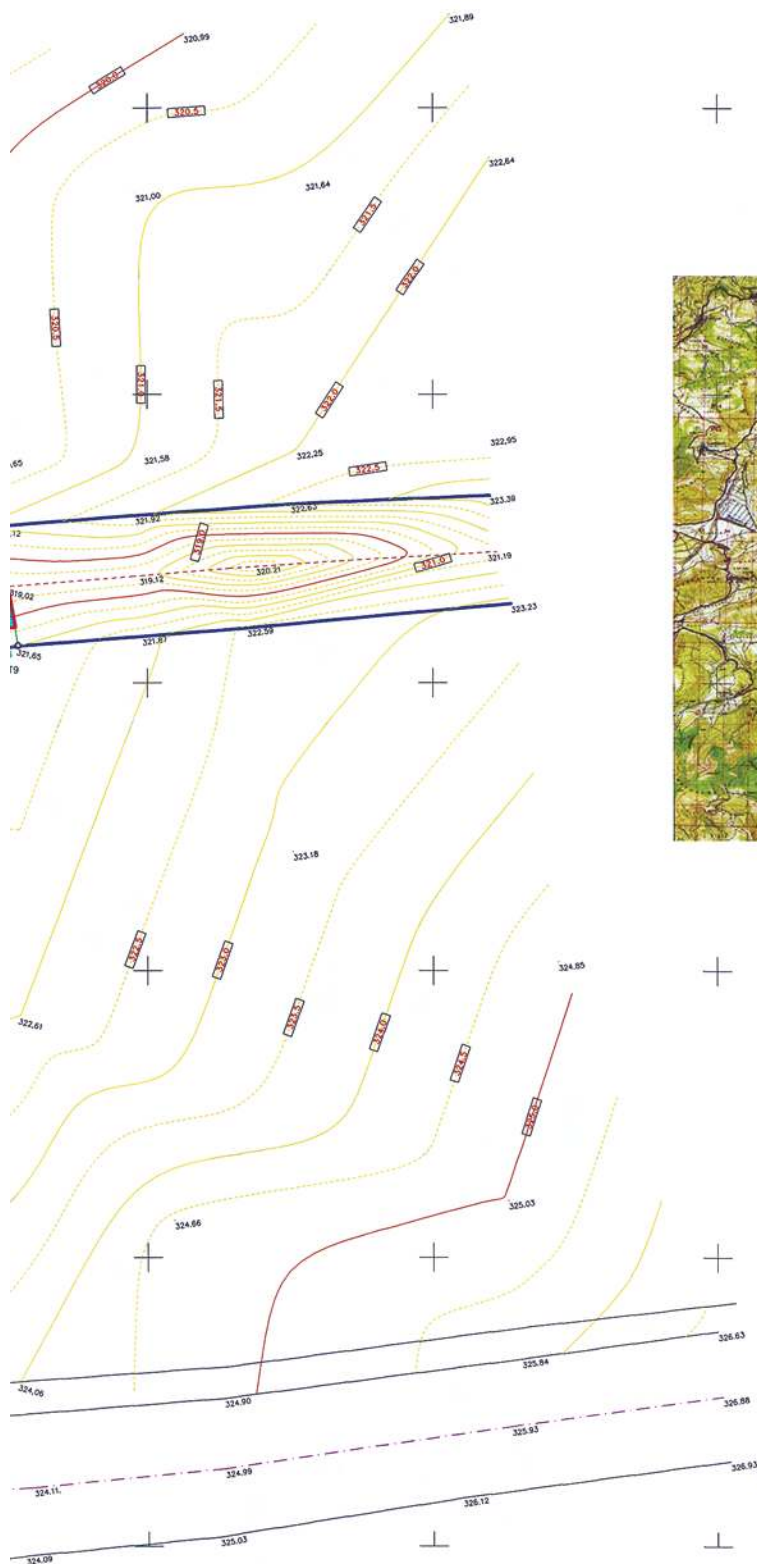

Αριθμ. 1712

(3)

Μερική τροποποίηση απόφασης αναδάσωσης έκτασης στη θέση «Άγιος Κωνσταντίνος», περιοχής Δημοτικού διαμερίσματος Μεσσήνης, Δήμου Μεσσήνης, Νομού Μεσσηνίας.

Ο ΓΕΝΙΚΟΣ ΓΡΑΜΜΑΤΕΑΣ  
ΠΕΡΙΦΕΡΕΙΑΣ ΠΕΛΟΠΟΝΝΗΣΟΥ

Έχοντας υπόψη:

1. Τις δ/ξεις του άρθρου 1 του Ν. 3200/1955 «Περί Διοικητικής Αποκέντρωσης» όπως τροποποιήθηκαν και συμπληρώθηκαν με το Ν.Δ. 532/1970 και μεταγενέστερες διατάξεις.

2. Τις δ/ξεις των άρθρων 24 παρ. 1 και 117 παρ.3 του Συντάγματος.

3. Τις δ/ξεις του Π.Δ. 51/87 «Καθορισμός των περιφερειών της Χώρας για το σχεδιασμό κ.λ.π. της περιφερειακής Ανάπτυξης».

4. Τις δ/ξεις των άρθρων 1 παρ. 1 και 2, 2 παρ. 1 εδ.δ', 5 παρ. 3Β, 6 παρ. 7 και 7 παρ. 2 του Ν. 2503/97 «Διοίκηση, Οργάνωση, Στελέχωση της Περιφέρειας κ.λ.π.».

5. Τις δ/ξεις του Ν. 998/79 «περί προστασίας των δασών κ.λ.π.» και ειδικότερα: α) του άρθρου 41 παρ. 1 και 3 β) του άρθρου 38 παρ. 1, 2δ και 3β.

6. Τις δ/ξεις του Ν. 1892/90 (άρθρο 120 παρ. 1) «Για τον εκσυγχρονισμό και την ανάπτυξη και άλλες διατάξεις».

7. Τις δ/ξεις του Ν. 3208/03 «Προστασία των Δασικών οικοσυστημάτων κ.λ.π.» (άρθρο 1 παρ. 15).

8. Τις δ/ξεις του άρθρου 36 του Ν. 3698/08 «Ρύθμιση θεμάτων κτηνοτροφίας και άλλες διατάξεις».

9. Τις δ/γές του Υπουργείου Γεωργίας με αριθμ: α)160417/1180/8-7-1980, β) 18244/3049/24-9-1980, γ) 168692/3318/5-10-1981, δ) 85144/1468/9-9-1992 ε) 60284/365/26.1.1994, στ) Οικ. 105204/2793/31-7-2002, ζ) την υπ' αριθμ. 158/1978 γνωμοδότηση του Νομικού Συμβουλίου του Κράτους.

10. Την αριθμ. 59116/5-12-1962 απόφαση του Νομάρχη Μεσσηνίας με την οποία κηρύχθηκε αναδασωτέα έκταση 90,00 στρεμμάτων στην θέση «Άγιος Κωνσταντίνος» περιοχής Δημοτικού διαμερίσματος Μεσσήνης, Νομού Μεσσηνίας (Φ.Ε.Κ. 492/τ.Β'/27-12-1962).

11. Τις αριθμ. 6544/5-8-2009 και 11234/22-12-2009 παραπεμπτικές προτάσεις του Δασαρχείου Καλαμάτας.

12. Την αριθμ. 20/2010 σύμφωνη απόφαση της Α' βάθμιας Επιτροπής Επιλύσεως Δασικών Αμφισβητήσεων Νομού Μεσσηνίας.

13. Την αριθμ. 2479/15-4-2010 αναφορά - θετική πρόταση του Δασαρχείου Καλαμάτας, αποφασίζουμε:

Τροποποιούμε μερικώς την αριθμ. 59116/5-12-1962 αναδασωτέα απόφαση του Νομάρχη Μεσσηνίας (Φ.Ε.Κ. 492/τ.Β'/27-12-1962) ήτοι:

α) Αίρουμε μερικώς λόγω πλάνης περί τα πραγματικά δεδομένα την ανωτέρω απόφαση ως προς την έκταση των εννέα χιλιάδων τριακοσίων δύο τετραγωνικών μέτρων και πενήντα επτά εκατοστών (9.302,57 τ.μ.) η οποία προσδιορίζεται από: το τμήμα 2 με στοιχεία Κ4,Κ5,Κ6,9,8,Κ4 εμβαδού 1.739,46 τ.μ., τμήμα 4 με στοιχεία Κ8,Κ9,11,Κ9 εμβαδού 56,90 τ.μ., τμήμα 6 με στοιχεία 23,Κ12,Κ13,Κ14,20,24,23 εμβαδού 4.750,71 τ.μ. και τμήμα 7 με στοιχεία 17,22,21,Κ15,18,17 εμβαδού 2.755,50 τ.μ.

β) Κηρύσσουμε αναδασωτέα με σκοπό την αποτελεσματική προστασία και ενιαία διαχείριση του αλσουλίου

πεύκων και ευκαλύπτων, την δημόσια δασική έκταση εμβαδού δώδεκα χιλιάδων τριακοσίων δέκα έξι τετραγωνικών μέτρων και ογδόντα τριών εκατοστών (12.316,83 τ.μ.) που βρίσκεται στην ίδια ως ανωτέρω θέση και προσδιορίζεται από: το τμήμα 1 με στοιχεία 1,2,3,....,7,Κ4,Κ3,Κ2,Κ1,1 εμβαδού 5.083,48 τ.μ. με όρια:

Ανατολικά: Αγρός Ιδιοκτησίας Κανελλόπουλου.

Δυτικά: Με αναδασωτέα έκταση (αριθ. 59116/5.12.1962 απόφαση του Νομάρχη Μεσσηνίας) και οδό Μεσσήνης - Παραλία «Μπούκα».

Βόρεια: Οδό πέραν της οποίας αγρός και οικία Πλιού.

Νότια: Με αναδασωτέα έκταση (αριθ. 59116/5.12.1962 απόφαση Νομάρχη Μεσσηνίας).

Τμήμα 3 με στοιχεία Κ6,Κ7,Κ8,Κ10,Κ6 εμβαδού 230,77 τ.μ. με όρια:

Ανατολικά: Αγρός Ιδιοκτησίας Κανελλόπουλου.

Δυτικά: Με αναδασωτέα έκταση (αριθ. 59116/5.12.1962 απόφαση Νομάρχη Μεσσηνίας).

Βόρεια: Με αναδασωτέα έκταση (αριθ. 59116/5.12.1962 απόφαση Νομάρχη Μεσσηνίας).

Νότια: Με αθλητικές εγκαταστάσεις.

και τμήμα 5 με στοιχεία 12,13,14,Κ11,Κ10,Κ9,12 εμβαδού 7.002,58 τ.μ. με όρια:

Ανατολικά: Με αθλητικές εγκαταστάσεις.

Δυτικά: Με οδό Μεσσήνης - Παραλία "Μπούκα".

Βόρεια: Με αναδασωτέα έκταση (αριθ. 59116/5.12.1962 απόφαση Νομάρχη Μεσσηνίας).

Νότια: Με παραλιακή οδό "Μπούκας".

Οι ανωτέρω τροποποιήσεις φαίνονται στο συνημμένο διάγραμμα κλίμακας 1:4.000 που συντάχθηκε από τον δασολόγο Κων/νο Φούρκα και την δασοπόνο Κων/να Παναγοπούλου του Δασαρχείου Καλαμάτας και εντοπίζεται στο απόσπασμα Φύλλου Χάρτη «Κορώνης» κλίμακας 1:50.000 και αποτελεί αναπόσπαστο μέρος της απόφασης αυτής.

Η τελικώς διαμορφούμενη αναδασωτέα έκταση (αριθμ. 59116/5.12.1962 απόφαση του Νομάρχη Μεσσηνίας και η κηρυσσόμενη με την παρούσα - τμήματα 1,3 και 5) αποτελείται από δύο (2) τμήματα εκ των οποίων: το τμήμα Α με στοιχεία 1, 2, 3, 4, 5, 6,....., 18, 19, 1 εμβαδού 63.812,87 τ.μ. με όρια:

ΤΜΗΜΑ Α

Ανατολικά: Αγρός Ιδιοκτησίας Κανελλόπουλου.

Δυτικά: Οδό Μεσσήνης - Παραλία «Μπούκα».

Βόρεια: Αγροτική οδό.

Νότια: Παραλιακή οδό και γήπεδο ποδοσφαίρου.

και το τμήμα Β με στοιχεία 20, 21, 21, 23, 24, 20 εμβαδού 15.113,40 τ.μ. με όρια:

Ανατολικά: Οδό Μεσσήνης- Παραλία «Μπούκα».

Δυτικά: Αγρός Ιδιοκτησίας Λούλας Αθανασοπούλου.

Βόρεια: Αγροτική οδό.

Νότια: Ασκεπή έκταση Ιδιοκτησίας Η. Δουρούμη.

Συνολικού εμβαδού και των δύο (2) τμημάτων (Α+Β) 78.962,27 τ.μ.

Η απόφαση αυτή να δημοσιευθεί στην Εφημερίδα της Κυβερνήσεως.

Τρίπολη, 19 Μαΐου 2010

Ο Γενικός Γραμματέας Περιφέρειας  
ΦΩΤΙΟΣ ΧΑΤΖΗΜΙΧΑΛΗΣ

