



ΕΦΗΜΕΡΙΣ ΤΗΣ ΚΥΒΕΡΝΗΣΕΩΣ

ΤΗΣ ΕΛΛΗΝΙΚΗΣ ΔΗΜΟΚΡΑΤΙΑΣ

ΤΕΥΧΟΣ ΤΕΤΑΡΤΟ

Αρ. Φύλλου 322

25 Ιουνίου 2010

ΠΕΡΙΕΧΟΜΕΝΑ

ΑΠΟΦΑΣΕΙΣ

- Διόρθωση της αριθμ. 17719/1663 από 04-05-2010 απόφασης Γενικής Γραμματέας ΠΑΜ-Θ με θέμα «Επικύρωση καθορισμού οριογραμμών τμήματος του χειμάρρου Λιμερανίων στην περιοχή ΔΔ Θεολόγου στο Δήμο Θάσου του Ν. Καβάλας»..... 1
- Επικύρωση οριοθέτησης τμήματος υδατορέματος στη θέση «Νταστανά» Αλιβερίου, του Δήμου Ταμυνέων, του Ν. Εύβοιας, με επισπεύδουσα την εταιρεία «Κ. & Γ. Σκαρλή Α.Ε.»..... 2

ΑΠΟΦΑΣΕΙΣ

- Αριθμ. οικ. 31268/2874 (1)
Διόρθωση της αριθμ. 17719/1663 από 04-05-2010 απόφασης Γενικής Γραμματέας ΠΑΜ-Θ με θέμα «Επικύρωση καθορισμού οριογραμμών τμήματος του χειμάρρου Λιμερανίων στην περιοχή ΔΔ Θεολόγου στο Δήμο Θάσου του Ν. Καβάλας».

Η ΓΕΝΙΚΗ ΓΡΑΜΜΑΤΕΑΣ ΠΕΡΙΦΕΡΕΙΑΣ ΑΝΑΤΟΛΙΚΗΣ ΜΑΚΕΔΟΝΙΑΣ - ΘΡΑΚΗΣ

Έχοντας υπόψη:

1. Τις διατάξεις του άρθρου 5 του ν. 3010/02 (ΦΕΚ 91/Α) «Εναρμόνιση του Ν. 1650/1986 με τις Οδηγίες 97/11 Ε.Ε. και 96/61 Ε.Ε., διαδικασία οριοθέτησης και ρυθμίσεις θεμάτων για τα υδατορέματα και άλλες διατάξεις».
2. Την υπ' αριθμ. 3046/304/89 (ΦΕΚ 59Δ/3.2.89) απόφαση του Αναπληρωτή Υπουργού Περιβάλλοντος, Χωροταξίας και Δημοσίων Έργων, «Κτιριοδομικός Κανονισμός» και ειδικότερα τις διατάξεις του άρθρου 6 αυτού, σχετικά με τη δόμηση κοντά σε ρέματα, όπως ισχύει σήμερα.
3. Τις διατάξεις του Ν. 2853/16.7.1922 (ΦΕΚ Α' 116) «Περί υδραυλικών εν γένει έργων και αστυνομεύσεως των Δημοσίων Υδάτων», όπως αυτές τροποποιήθηκαν με τις αντίστοιχες του Ν.Δ. 10/29.12.1923 και κωδικοποιήθηκαν από τις διατάξεις του π.δ. 18/21.3.1924.
4. Τις διατάξεις του Ν. 2503/1997 (ΦΕΚ 107Α/30.5.1997) «Διοίκηση, Οργάνωση, Στελέχωση της Περιφέρειας, Ρυθμίσεις θεμάτων για την Τοπική Αυτοδιοίκηση και άλλες διατάξεις».

5. Τις οικείες διατάξεις του Ν. 3528/2007 (ΦΕΚ 26/Α' 9-2-2007) Κύρωση του Κώδικα Κατάστασης δημοσίων πολιτικών διοικητικών υπαλλήλων...».

6. Την αριθμ. 2439/2009 (ΦΕΚ 839/Β' 6-5-2009) Απόφαση του Γενικού Γραμματέα περιφέρειας Α.Μ.-Θ. «Εξουσιοδότηση προς υπογραφή «Με εντολή Γενικού Γραμματέα... ».

7. Το υπ' αριθμ. 07/4343/6-10-2009 έγγραφο της Δ/σης Τεχνικών Υπηρεσιών/ Τμήμα Εκτέλεσης Έργων του Ν.Δ. Καβάλας με το οποίο στάλθηκε τεχνική έκθεση για την οριοθέτηση χειμάρρου στον οικισμό Λιμεναρίων Δ. Θάσου.

8. Το υπ' αριθμ. 17857/926/30-10-2009 έγγραφο της Υπηρεσίας μας.

9. Το υπ' αριθμ. 07/5210/28-12-09 έγγραφο της ΔΤΥ ΝΔ Καβάλας.

10. Το υπ' αριθμ. 32617/2731/25-2-2010 έγγραφο της Υπηρεσίας μας με το οποίο επιστράφηκε ο φάκελος της μελέτης.

11. Το υπ' αριθμ. 07/831/19-3-2010 έγγραφο της Δ/σης Τεχνικών Υπηρεσιών/ Τμήμα Εκτέλεσης Έργων με το οποίο διαβιβάσθηκε στην Δ/ση Π.Ε.Χ.Ω. Περιφέρειας Α.Μ.-Θ. η μελέτη για την οριοθέτηση του ρέματος του θέματος με τοπογραφικό διάγραμμα κλπ αρμοδίως θεωρημένα από τη Δ.Τ.Υ. με ημερομηνία 14-7-2009 (απ ΠΕΧΩ 17719/1663/30-3-2010).

12. Την υπ' αριθμ. 380/2009 απόφαση του Δημοτικού Συμβουλίου Θάσου από το αριθμ. 13/2009 Πρακτικό Συνεδρίασης του Δ.Σ. Θάσου.

13. Την Τεχνική Έκθεση για την οριοθέτηση τμήματος του χειμάρρου Λιμεναρίων στα όρια φερόμενης ιδιοκτησίας «Ι. Πατήρας & Υιοί ΑΕ» στον οικισμό Λιμεναρίων, Δ. Θάσου στο Ν. Καβάλας, την οριζοντιογραφία τμήματος κλίμακας 1:200 τμήματος του εν λόγω χειμάρρου (θέμα Σχεδίου: Τοπογραφικό Διάγραμμα Οικοπέδου Ιουνίου 2009, αρ 0.1), τα οποία συντάχθηκαν από τον πολιτικό μηχανικό Άγγελο Αγγελούδη και τον πολιτικό μηχανικό Δημήτριο Ρηγάτη αντίστοιχα και θεωρήθηκαν από τη Δ/ση Τεχνικών Υπηρεσιών του Ν.Δ. Καβάλας ως προς τον καθορισμό των οριογραμμών του τμήματος του χειμάρρου Λιμεναρίων και από τα οποία προκύπτει α) ότι οι προτεινόμενες οριογραμμές οι οποίες απεικονίζονται στην Οριζοντιογραφία με συντεταγμένες υπό τα στοιχεία 1Δ, 2Δ, 3Δ έως 7Δ από τη βόρεια πλευρά και 1Α, 2Α, 3Α έως 7Α από τη νότια πλευρά του χειμάρρου, χαράχθηκαν λαμβάνοντας υπόψη την πλημμυρική πα-

ροχή για περίοδο επαναφοράς $T=100$ έτη και β) γενικώς η διαμορφωμένη κοίτη του ποταμού στην εξεταζόμενη περιοχή είναι επαρκής για την εξυπηρέτηση της μέγιστης πλημμυρικής απορροής, αποφασίζουμε:

Αντικαθιστούμε το Σχεδιάγραμμα που δημοσιεύθηκε στο ΦΕΚ 262, τ. Δ (18-5-2010) στην αριθμ. 17719/1663 από 04-05-2010 απόφαση Γενικής Γραμματέας ΠΑΜ-Θ με θέμα «Επικύρωση καθορισμού οριογραμμών τμήματος του χειμάρρου Λιμερανίων στην περιοχή Δ.Δ. Θεολόγου στο Δήμο Θάσου του Ν. Καβάλας» με το συνημμένο σχεδιάγραμμα.

Από τις διατάξεις της παρούσας δεν προκύπτουν δαπάνες οι οποίες βαρύνουν τον Κρατικό Προϋπολογισμό.

Κατά τα λοιπά ισχύει η αρχική δημοσίευση.

Η απόφαση αυτή μαζί με συνημμένα 1 Σχέδιο «Τοπογραφικό Διάγραμμα Οικοπέδου» να δημοσιευθεί στην Εφημερίδα της Κυβερνήσεως.

Κομοτηνή, 7 Ιουνίου 2010


Με εντολή Γενικής Γραμματέως Περιφέρειας

Η Προϊσταμένη Διεύθυνσης

ΑΛΕΚΑ ΠΑΣΣΟΠΟΥΛΟΥ

ΕΘΝΙΚΟ ΤΥΠΟΓΡΑΦΕΙΟ

Για τεχνικούς λόγους στο σχεδιάγραμμα, έγινε σμίκρυνση, κατά ποσοστό **39%**

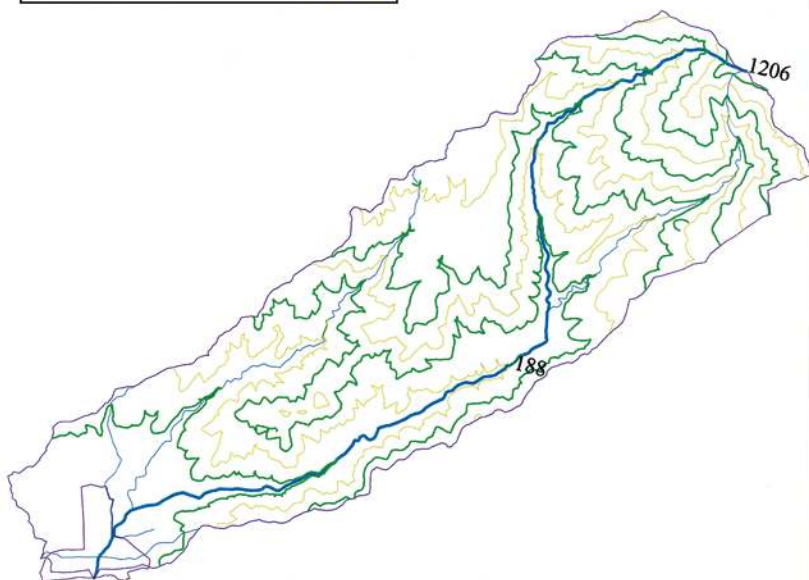

ΣΧΕΔΙΑΓΡΑΜΜΑ ΚΑΘΟΡΙΣΜΟΥ ΛΕΚΑΝΗΣ ΑΠΟΡΡΟΗΣ

ΕΙΔΟΣ ΖΩΩΝ ΕΛΑΣΤΑ	ΠΡΟΜΕΤΑΤΟΚΕΛΑ		ΧΕΙΡΑΠΟΥ				ΑΝΕΜΟΠΟΙ	
	ΜΕΤΑΤΟΚΕΛΑ	ΑΝΕΜΟΠΟΙ	ΥΠΟΠΟΙΟΤΕ		ΥΠΟΜΕΤΑ		ΑΝΕΜΟΠΟΙ	ΜΕΤΕΤΟΚΕΛΑ
			ΕΥΡΕΤΕΤΟΚΕΛΑ	ΑΝΕΜΟΠΟΙ	ΜΕΤΕΤΟΚΕΛΑ	ΑΝΕΜΟΠΟΙ		
30.000.77.23	11.500.44	30.000.77	0.00	0.00	0.00	0.00	0.00	3.22%

[illegible]

ΣΥΝΤΕΤΑΜΕΝΕΣ ΚΟΠΦΕΣ ΟΡΙΘΜΩΣΕΩΣ ΣΕΜΑΡΩΝ ΑΒΙΝΑΡΙΩΝ					
1 Δ	X=27241.692	Y=735899.31	1 Α	X=272434.14	Y=735895.71
2 Δ	X=272399.71	Y=735896.53	2 Α	X=272414.03	Y=735869.41
3 Δ	X=272389.56	Y=735862.70	3 Α	X=272404.46	Y=735899.26
4 Δ	X=272387.17	Y=735852.75	4 Α	X=272401.28	Y=735847.65
5 Δ	X=272381.56	Y=735836.47	5 Α	X=272396.91	Y=735832.01
6 Δ	X=272377.63	Y=735820.04	6 Α	X=272393.30	Y=73581.64
7 Α	X=273125.14	Y=735804.65	7 Α	X=272300.03	Y=735803.77





ΥΠΟΜΝΗΜΑ	
	ΦΥΣΙΚΗ ΚΟΤΗ
	ΛΕΩΝΑΣ ΚΟΤΗΣ ΧΕΙΜΑΡΡΟΥ
	ΟΡΙΟ ΠΑΝΙΜΥΡΑΣ 10ΕΤΙΑΣ ΣΕ ΦΥΣΙΚΗ ΟΧΘΗ
	ΟΡΙΟ ΟΙΚΟΓΕΔΟΥ ΙΠΠΑΤΙΡΑ & ΥΙΟΥ Α.Ε.
	ΟΡΙΟΘΕΤΗΜΕΝΗ ΚΟΤΗ

ΕΛΛΗΝΙΚΗ ΔΗΜΟΚΡΑΤΙΑ ΝΟΜΑΡΧΙΑΚΗ ΑΥΤΟΔΙΟΙΚΗΣΗ ΔΡΑΜΑΣ - ΚΑΒΑΛΑΣ - ΞΑΝΘΗΣ ΝΟΜΑΡΧΙΑΚΟ ΔΙΑΜΕΡΙΣΜΑ ΚΑΒΑΛΑΣ		
Ιδιοκτήτης	Έργο	Θέση
Ι.ΠΑΤΗΡΑΣ & ΥΙΟΙ Α.Ε.	ΚΑΘΟΡΙΣΜΟΣ ΟΡΙΩΝ ΥΔΑΤΟΡΕΜΑΤΟΣ	ΛΙΜΕΝΑΡΙΑ ΘΑΪΣΟΥ Δ.Δ. ΘΕΟΛΟΓΟΥ ΔΗΜΟΥ ΘΑΪΣΟΥ
Αριθμός	Κλίμακα	Θέμα
Ο.1	ΚΛΙΜΑΚΑ: 1:200	ΤΟΠΟΓΡΑΦΙΚΟ ΔΙΑΓΡΑΜΜΑ ΟΙΚΟΠΕΔΟΥ
Ο Συντάξας την τοπογραφική αποτύπωση	Ημερομηνία	Σφραγίδα
 ΔΗΜΗΤΡΙΟΣ ΡΗΓΑΤΗΣ Πολτικός Μηχανικός	ΙΟΥΝΙΟΣ 2009	ΔΗΜΗΤΡΙΟΣ Μ. ΡΗΓΑΤΗΣ ΠΟΛΙΤΙΚΟΣ ΜΗΧΑΝΙΚΟΣ ΑΡΙΘΜΟΣ ΜΗΤΡΩΟΥ Τ.Ε.Ε. 103892 Τ.Κ. 040 02 ΛΙΜΕΝΑΡΙΑ ΘΑΪΣΟΥ ΤΗΛ: 25903 02974, FAX: 25903 02970 %Μ.Μ.: 300842998 - Δ.Ο.Υ.: ΘΑΪΣΟΥ
Ο Συντάξας την υδρευολογική μελέτη	Ημερομηνία	Σφραγίδα
 ΑΓΓΕΛΟΣ ΑΓΓΕΛΟΥΜΗΣ Πολτικός Μηχανικός	ΙΟΥΝΙΟΣ 2009	ΑΓΓΕΛΟΣ Π. ΑΓΓΕΛΟΥΜΗΣ ΑΠΛ. ΠΟΛΙΤΙΚΟΣ ΜΗΧΑΝΙΚΟΣ-ΑΠΘ Μέλος Τ.Ε.Ε. - ΑΜ 17132 Αριθμός Π. υπ. 251693232, ΑΦΜ 01186784 66493 ΚΑΒΑΛΑ
ΕΛΕΓΧΘΗΚΕ	Ο Προϊστάμενος Τ.Ε.Ε.	ΘΕΩΡΗΘΗΚΕ Ο Προϊστάμενος Δ.Τ.Υ. Ν.ΚΑΒΑΛΑΣ
ΚΑΒΑΛΑ 19.11.2009  ΓΕΩΡΓΙΟΣ ΓΕΩΡΓΟΥΛΑΣ Τοπογράφος Μηχανικός	ΚΑΒΑΛΑ 19.11.2009  ΑΘΑΝΑΣΙΟΣ ΚΑΤΣΙΚΙΔΗΣ Τοπογράφος Μηχανικός	ΚΑΒΑΛΑ 19.11.2009  ΑΘΑΝΑΣΙΟΣ ΚΑΤΣΙΚΙΔΗΣ Μηχανολόγος Μηχανικός
Συνοδεύει την υπ. αριθμ. 380/09 απόφαση του Δημοτικού Συμβουλίου Δήμου ΘΑΪΣΟΥ 19.11.2009 Ο Υπαρχηγος		

Αριθμ. 27470/1322/Ε.36

(2)

Επικύρωση οριοθέτησης τμήματος υδατορέματος στη θέση «Νταστανά» Αλιβερίου, του Δήμου Ταμυνέων, του Ν. Εύβοιας, με επισπεύδουσα την εταιρεία «Κ. & Γ. Σκαρλή Α.Ε.»

Η ΓΕΝΙΚΗ ΓΡΑΜΜΑΤΕΑΣ
ΠΕΡΙΦΕΡΕΙΑΣ ΣΤΕΡΕΑΣ ΕΛΛΑΔΑΣ

Έχοντας υπόψη:

1. Τις διατάξεις του άρθρου 6 του Ν. 880/1979 (ΦΕΚ 58Α), όπως τροποποιήθηκε με το άρθρο 5 του Ν.3010/2002 (ΦΕΚ 91 Α).

2. Τις διατάξεις του Ν. 2503/1997 (ΦΕΚ 107Α) «Διοίκηση, οργάνωση, στελέχωση της Περιφέρειας, ρύθμιση θεμάτων για την Τοπική αυτοδιοίκηση».

3. Την αριθμ. οικ. 97407/7096/02-10-2009 απόφαση του Γενικού Γραμματέα Περιφέρειας Στερεάς Ελλάδας, με την οποία ορίζεται η Διεύθυνση Δημοσίων Έργων Περιφέρειας Στερεάς Ελλάδας αρμόδια για τα θέματα οριοθέτησης των υδατορεμάτων.

4. Την από 02-12-2009 αίτηση του Νικολάου Παπαδημητρίου, μελετητή της οριοθέτησης του θέματος, στην Διεύθυνση Τεχνικών Υπηρεσιών της Νομαρχιακής Αυτοδιοίκησης Εύβοιας, με την οποία ζητείται η οριοθέτηση του τμήματος του υδατορέματος του θέματος.

5. Την αριθμ. 31/02-03-2010 (πρακτικό αριθμ. 08/01-03-2010) απόφαση του Δημοτικού Συμβουλίου του Δήμου Ταμυνέων, με την οποία συμφωνεί με τον καθορισμό των οριογραμμών, όπως αυτές τέθηκαν από την Διεύθυνση Τεχνικών Υπηρεσιών της Ν.Α. Εύβοιας, σύμφωνα με το άρθρο 5, παρ. 3α του Ν.3010/2002.

6. Την αριθμ. 2499/Φ. 1.10.7/30-03-2010 απόφαση της Διεύθυνσης Τεχνικών Υπηρεσιών της Νομαρχιακής Αυτοδιοίκησης Εύβοιας, με την οποία καθορίζονται οι οριογραμμές του τμήματος του ρέματος του θέματος, κατά το άρθρο 5 του Ν.3010/2002 και ταυτόχρονα διαβιβάζει

στην Διεύθυνση Δημοσίων Έργων της Περιφέρειας Στερεάς Ελλάδας τη μελέτη της οριοθέτησης του θέματος, η οποία περιλαμβάνει:

- Υδραυλική Μελέτη,
- Χάρτη Προσανατολισμού,
- Χάρτη Υδρογραφικού Δικτύου και Χρήσεων Γης,
- Γεωλογικό Χάρτη,
- Τοπογραφικό Διάγραμμα,
- Τοπογραφικό Διάγραμμα Προτεινόμενης Διευθέτησης,
- Μηκοτομή και
- Διατομές,

όπως αυτά συντάχθηκαν από τον Πολιτικό Μηχανικό Δημήτριο Ζώη και τον Γεωλόγο Νικόλαο Παπαδημητρίου, αποφασίζει:


Επικυρώνει τον καθορισμό των οριογραμμών τμήματος του υδατορέματος στη θέση «Νταστανά» Αλιβερίου, του Δήμου Ταμυνέων, του Ν. Εύβοιας, με επισπεύδουσα την εταιρεία «Κ. & Γ. Σκαρλή Α.Ε.», με τις συντεταγμένες των κορυφών των πολυγωνικών τους γραμμών, όπως αυτές σημειώνονται με κυανή γραμμή στο θεωρημένο από την Διεύθυνση Τεχνικών Υπηρεσιών της Νομαρχιακής Αυτοδιοίκησης Εύβοιας, Τοπογραφικό Διάγραμμα, κλίμακας 1:500 και την Υδραυλική μελέτη που συνοδεύουν την παρούσα και αποτελούν αναπόσπαστο μέρος αυτής.


Η ισχύς της παρούσας αρχίζει από τη δημοσίευσή της στην Εφημερίδα της Κυβερνήσεως.

Η απόφαση αυτή μαζί με το συνημμένο Τοπογραφικό Διάγραμμα να δημοσιευθεί στην Εφημερίδα της Κυβερνήσεως.

Λαμία, 11 Ιουνίου 2010

Η Γενική Γραμματέας Περιφέρειας
ΑΙΚΑΤΕΡΙΝΗ ΔΙΑΜΑΝΤΟΠΟΥΛΟΥ

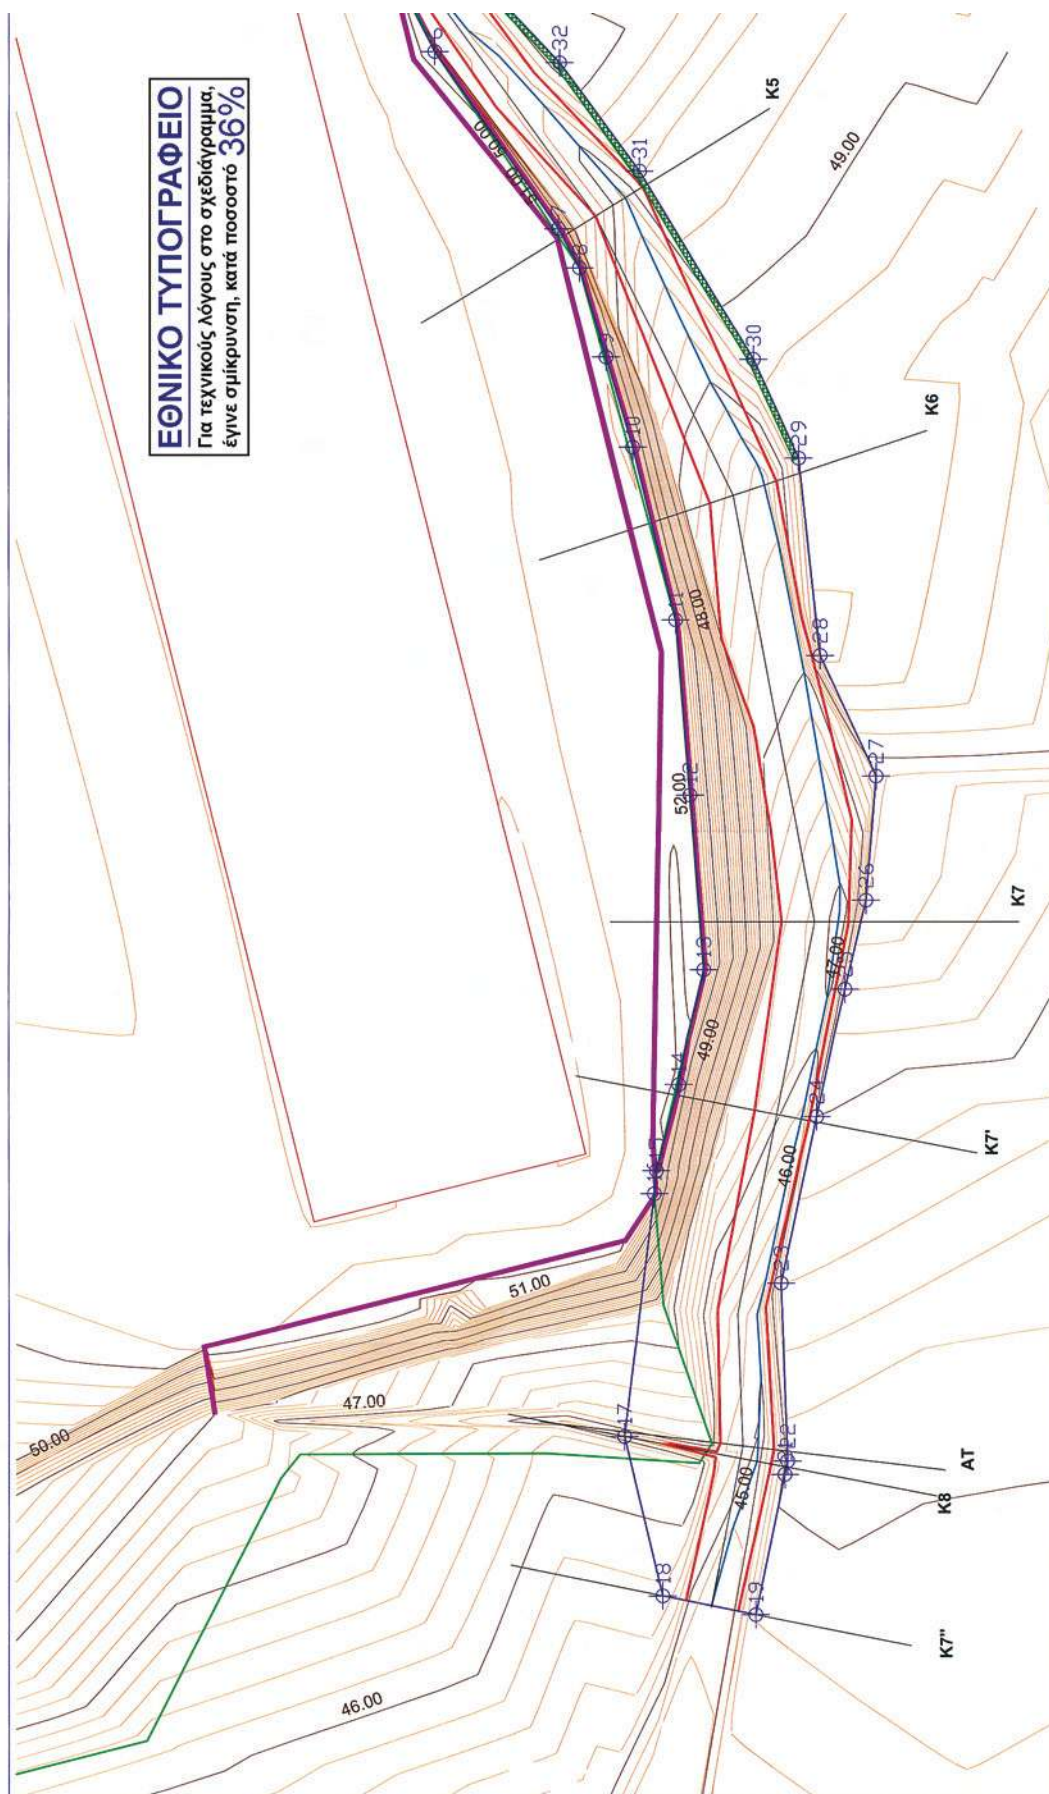

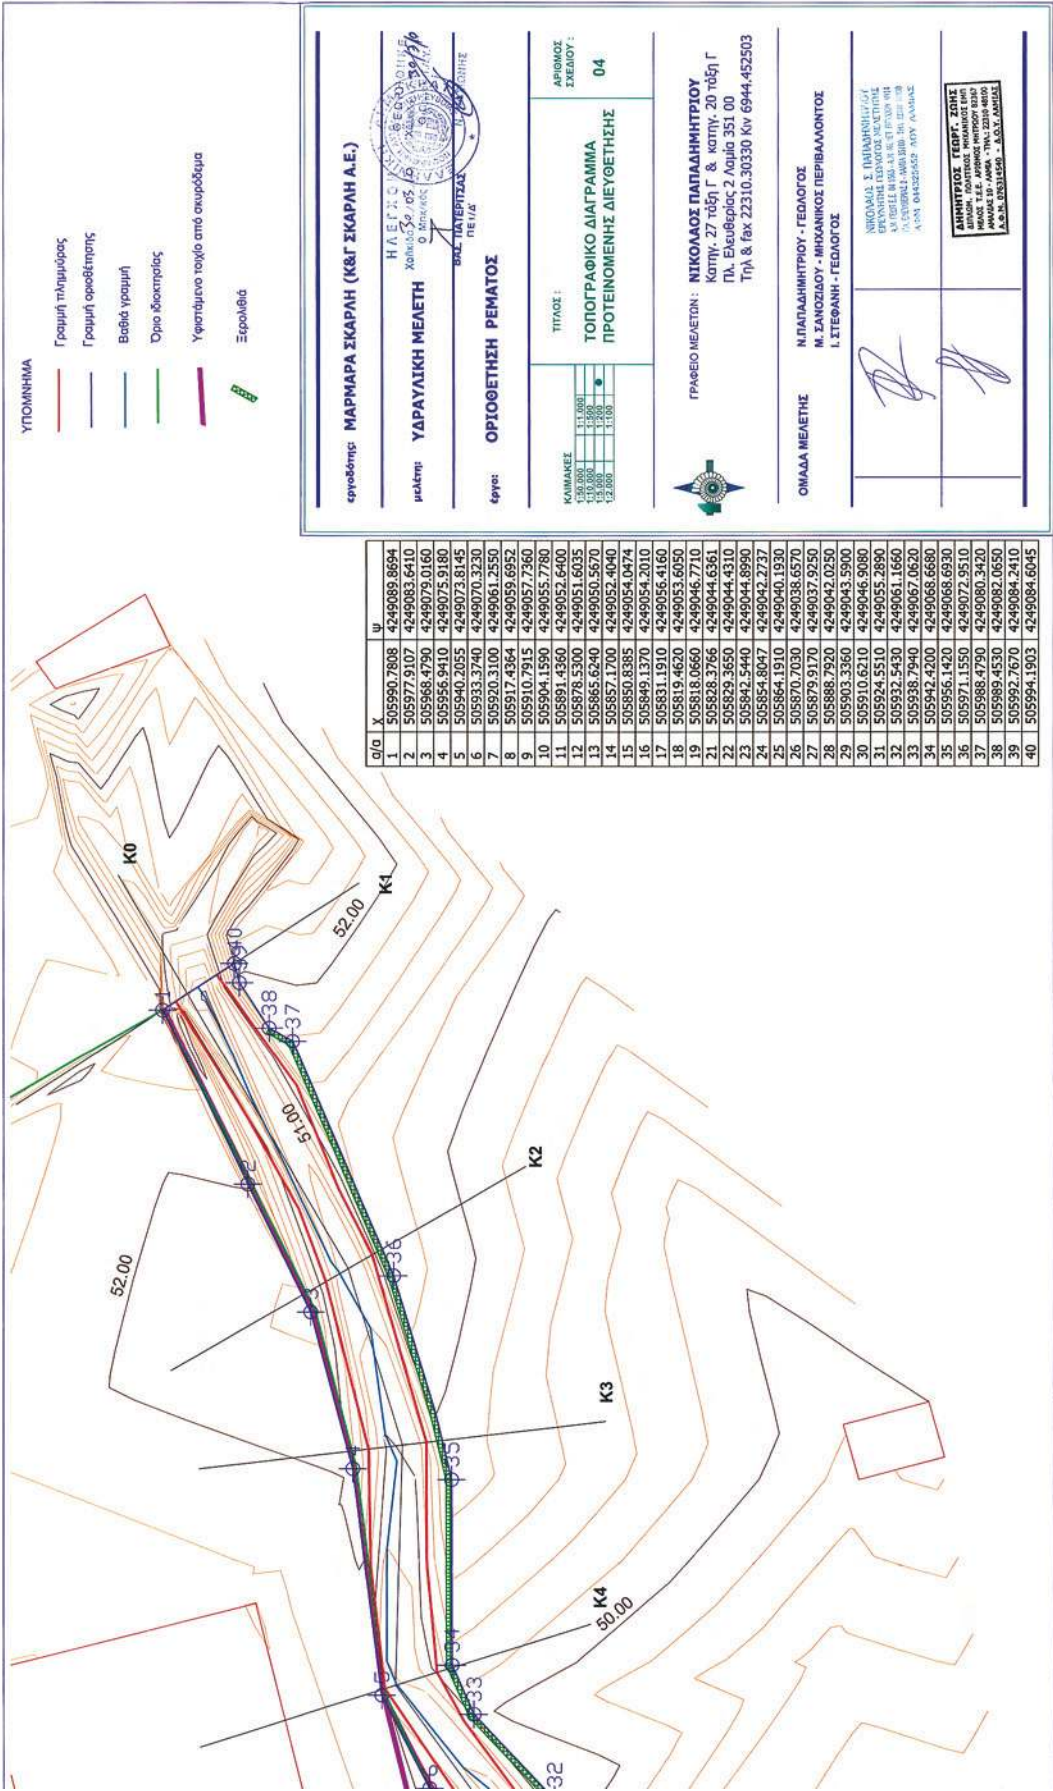

* 0 4 0 0 3 2 2 2 5 0 6 1 0 0 0 8 *