



ΕΦΗΜΕΡΙΣ ΤΗΣ ΚΥΒΕΡΝΗΣΕΩΣ

ΤΗΣ ΕΛΛΗΝΙΚΗΣ ΔΗΜΟΚΡΑΤΙΑΣ

ΤΕΥΧΟΣ ΤΕΤΑΡΤΟ

Αρ. Φύλλου 345

7 Ιουλίου 2010

ΠΕΡΙΕΧΟΜΕΝΑ

ΑΠΟΦΑΣΕΙΣ

Καθορισμός των ορίων αιγιαλού και παραλίας στη θέση «Ζάστανο», της νήσου Σπετσών, του Δήμου Σπετσών, Ν. Πειραιά.....	1
Επικύρωση καθορισμού οριογραμμών του υδατορέματος Ανταρτικού του Δήμου Πρεσπών, του Ν. Φλώρινας.....	2

ΑΠΟΦΑΣΕΙΣ

Αριθμ. 24586/14048.....	(1)
Καθορισμός των ορίων αιγιαλού και παραλίας στη θέση «Ζάστανο», της νήσου Σπετσών, του Δήμου Σπετσών, Ν. Πειραιά.	

Ο ΓΕΝΙΚΟΣ ΓΡΑΜΜΑΤΕΑΣ ΠΕΡΙΦΕΡΕΙΑΣ ΑΤΤΙΚΗΣ

Έχοντας υπόψη:

1. τις διατάξεις του Ν. 2971/2001 (ΦΕΚ 285/19-12-2001/Τεύχος Α') «Περί αιγιαλού και παραλίας» και ιδίως το άρθρο 9 παρ.1 του Νόμου αυτού, καθώς και το γεγονός ότι: α) πρόκειται για περιοχή στην οποία η γεωμορφολογία του εδάφους, γενικώς αλλά και ειδικότερα πλησίον της ακτογραμμής, διακρίνεται για τον βραχύωδη χαρακτήρα της. Μόνο σε δύο τμήματα παρατηρείται αμώδης χαρακτήρας και συγκεκριμένα:

- πλησίον του κεντρικού τμήματος της υπό εξέτασης περιοχής και σε μήκος περίπου 21 μέτρων ακτογραμμής και
- στο ανατολικό τμήμα της υπό εξέτασης περιοχής και σε μήκος περίπου 10 μέτρων ακτογραμμής.

β) το φυσικό όριο βλάστησης αναπτύσσεται σε υψόμετρα που κυμαίνονται από 1 έως 11 μέτρα από τη μέση στάθμη της θάλασσας και σε οριζόντια απόσταση από την ακτογραμμή που κυμαίνεται από 4 έως 42 μέτρα από την ακτογραμμή.

γ) η περιοχή βρίσκεται στη νότια πλευρά της νήσου Σπετσών και συγκεκριμένα στον όρμο Ελώνης, όπου επηρεάζεται από νότιους κυρίως ανέμους.

δ) η ισοβαθής των 10 μέτρων αναπτύσσεται σε απόσταση που κυμαίνεται από 50 έως 100 μέτρα από την ακτογραμμή. Η ισοβαθής των 20 μέτρων αναπτύσσεται σε απόσταση που κυμαίνεται από 120 έως 300 μέτρα περίπου από την ακτογραμμή,

ε) στην περιοχή «Ζάστανο», της νήσου Σπετσών, του Δήμου Σπετσών:

- δεν υπάρχουν εγκεκριμένες χωροταξικές κατευθύνσεις και χρήσεις γης που να επηρεάζουν την παράκτια ζώνη,

- δεν υφίσταται Κτηματολόγιο και
- δεν διαπιστώνεται ύπαρξη ευπαθών οικοσυστημάτων και προστατευόμενων περιοχών,

2. τις διατάξεις του Ν.Δ. 439/70 «περί συμπληρώσεως των διατάξεων περί αιγιαλού»,

3. τις διατάξεις του Ν. 3200/55 «περί διοικητικής αποκέντρωσης» όπως αυτές τροποποιήθηκαν και ισχύουν σήμερα με τα Ν.Δ.532/1970, Β.Δ.704/1970, Β.Δ.705/1970, Β.Δ.192/1972, Π.Δ.71/1984, Π.Δ.347/1986, Ν.2026/1992 και Π.Δ.97/1993,

4. τις διατάξεις του άρθρου 19 παραγρ. 5 Ν. 2344/95, του άρθρου 52 παρ.5 Ν.2218/1994, του άρθρου 4 παρ. 7 του Ν.2240/1994, δυνάμει των οποίων αρμοδιότητες του Υπουργείου Οικονομικών που είχαν μεταβιβασθεί στους Νομάρχες, ανήκουν στον Περιφερειακό Δ/ντη, σε συνδυασμό με αυτές του άρθρου 14 παρ. 2 του Ν. 2399/96, με τις οποίες προβλέπεται η κατάργηση των θέσεων των Περι/κών Δ/ντών, οι αρμοδιότητες πλέον των οποίων περιήλθαν στο Γενικό Γραμματέα της Περιφέρειας και ασκούνται από τον Αναπληρωτή Περι/κό Δ/ντή,

5. τις διατάξεις του τετάρτου εδαφίου της παρ. 2 του άρθρου 1 και της παρ.6 του ίδιου άρθρου του Ν. 2503/97 «Διοίκηση, οργάνωση, στελέχωση της Περιφέρειας, ρύθμιση θεμάτων για την Τοπική Αυτοδιοίκηση και άλλες διατάξεις» (ΦΕΚ 107/Α), σύμφωνα με τις οποίες οι Περιφερειακές Υπηρεσίες του Υπουργείου Οικονομικών, που συγκροτούσαν την Περιφερειακή Διοίκηση του Νομού ή της Νομαρχίας, δεν υπήχθησαν στην ενιαία οργανική μονάδα της Περιφέρειας, ούτε καταργήθηκαν, αλλά αποτελούν από 1-9-1997, Υπηρεσίες του Υπουργείου Οικονομικών,

6. το με αριθμό 28979/31-7-1997 έγγραφο της Δ/νσης Διοίκησης του Υπ. Εσωτερικών, Δημ. Διοίκησης και Αποκέντρωσης, σύμφωνα με το οποίο οι αρμοδιότητες του Γενικού Γραμματέα της Περιφέρειας σε θέματα Υπηρεσιών του Υπουργείου Οικονομικών μεταφέρονται από 1-9-1997 στον Υπουργό Οικονομικών,

7. τη με αριθμό 14650/ΔΙΟΕ85/17-3-04 (ΦΕΚ 519/17-3-2004 Τεύχος Β') κοινή απόφαση των Πρωθυπουργού και

Υπουργού Οικονομικών, περί καθορισμού αρμοδιοτήτων του Υφυπουργού Οικονομίας και Οικονομικών,

8. το με αριθμό 1030067/296/Α0006/7-4-2004 έγγραφο της Δ/νσης Οργάνωσης της Γενικής Δ/νσης Διοικητικής Υποστήριξης του Υπουργείου Οικονομίας και Οικονομικών «Διευκρινίσεις για τις αρμοδιότητες των Υφυπουργών Οικονομίας και Οικονομικών που περιέρχονται από 10-4-2004 στους Γεν. Γραμματείς των Περιφερειών»,

9. τις διατάξεις της παρ. 21 του άρθρου 46 του Ν. 3220/2004 «Μέτρα αναπτυξιακής και κοινωνικής πολιτικής - αντικειμενοποίηση του φορολογικού ελέγχου και άλλες διατάξεις», με την οποία ορίζεται η 10η Απριλίου 2004, ως ημερομηνία περιέλευσης αρμοδιοτήτων του Υπουργείου μας στους Γενικούς Γραμματείς των Διοικητικών Περιφερειών της χώρας,

10. το τοπογραφικό διάγραμμα σε 1 πινακίδα με κλίμακα 1:500 της περιοχής «ΖΑΣΤΑΝΟ», της νήσου Σπετσών, του Δήμου Σπετσών, Νομαρχίας Πειραιά, που συντάχθηκε τον Οκτώβριο του 2008 από τον Τοπογράφο Μηχανικό Ρουμάνη Βαγγέλη και έχει θεωρηθεί από τον Προϊστάμενο της ΤΥΔΚ Ν.Πειραιά στις 30-4-10, ύστερα από τις διορθώσεις που έγιναν επί αυτού, σύμφωνα με τις οδηγίες που δόθηκαν από το ΓΕΝ με το αναφερόμενο στην πιο κάτω παράγραφο (12) έγγραφο του,

11. την από 11/5/2010 Έκθεση της Επιτροπής καθορισμού των ορίων αιγιαλού και παραλίας, και

12. τη σύμφωνη γνώμη του Γενικού Επιτελείου Ναυτικού, που διατυπώθηκε στο με αριθμό Φ.544.5/216/10/σ.6093/18-3-10/ΓΕΝ/Δνση Α2/τμήμα VI, έντυπο σήμα του, σύμφωνα με το οποίο συμφωνεί με τα όρια αιγιαλού και παραλίας που καθόρισε η Επιτροπή με την από 16-9-09 Έκθεση της, με την προϋπόθεση διορθώσεων επί του από Οκτώβριο 2008 (το οποίο έχει θεωρηθεί από τον Προϊστάμενο της ΤΥΔΚ Ν.Πειραιά την 1-9-09) τοπογραφικού διαγράμματος του μηχανικού Ρουμάνη Βαγγέλη το οποίο συνόδευε την από 16-9-09 Έκθεση Επιτροπής (αρχική Έκθεση Επιτροπής) τη σύμφωνη γνώμη του Γενικού Επιτελείου Ναυτικού, που διατυπώθηκε στο με αριθμό Φ. 544.5/253/10/Σ.6139/29-3-2010/ΓΕΝ/Δνση Α2/τμήμα VI, έντυπο σήμα του.

13. Το αριθ. πρωτ. 2893/961/Φ. 245/14-6-2010 έγγραφο της Κτηματικής Υπηρεσίας Πειραιά, αποφασίζουμε:

1. Επικυρώνουμε την από 11-5-2010 Έκθεση της Επιτροπής καθορισμού των ορίων αιγιαλού και παραλίας, καθώς και το από Οκτώβριο 2008 τοπογραφικό διάγραμμα σε μία πινακίδα που την συνοδεύει, το οποίο συντάχθηκε από τον Τοπογράφο Ρουμάνη Βαγγέλη και έχει θεωρηθεί από τον Προϊστάμενο της ΤΥΔΚ Ν.Πειραιά στις 30-4-10 και επί του οποίου η παραπάνω Επιτροπή καθόρισε:

α) με ερυθρά συνεχή πολυγωνική γραμμή στις κορυφές με στοιχεία 1,2,3,.....,33,34,35 (της οποίας οι κορυφές καθορίζονται με συντεταγμένες του ΕΓΣΑ 87) τα όρια του αιγιαλού στη θέση «ΖΑΣΤΑΝΟ», της νήσου Σπετσών, του Δήμου Σπετσών, Ν. Πειραιά και

β) με κίτρινη συνεχή πολυγωνική γραμμή στις κορυφές με στοιχεία Γ,2,3,.....,28,29,30' (της οποίας οι κορυφές καθορίζονται με συντεταγμένες του ΕΓΣΑ 87) τα όρια της παραλίας στη ίδια θέση.

2. Η απόφαση αυτή μαζί με την από 11-5-2010 Έκθεση της Επιτροπής καθώς και το από Οκτώβριο 2008 τοπογραφικό διάγραμμα σε μία πινακίδα που την συνοδεύει, το οποίο συντάχθηκε από τον Τοπογράφο Ρουμάνη

Βαγγέλη και έχει θεωρηθεί από τον Προϊστάμενο της ΤΥΔΚ Ν.Πειραιά στις 30-4-10, να δημοσιευθούν στην Εφημερίδα της Κυβερνήσεως

Αθήνα, 22 Ιουνίου 2010

Ο Γενικός Γραμματέας Περιφέρειας
ΗΛΙΑΣ ΛΙΑΚΟΠΟΥΛΟΣ

ΕΚΘΕΣΗ ΕΠΙΤΡΟΠΗΣ ΚΑΘΟΡΙΣΜΟΥ ΤΩΝ ΟΡΙΩΝ ΑΙΓΙΑΛΟΥ ΚΑΙ ΠΑΡΑΛΙΑΣ

Του άρθρου 3 του ν. 2971/2001 ΦΕΚ 285/τ.Α' /19-12-01

Για τον καθορισμό των ορίων Αιγιαλού και Παραλίας στη θέση «ΖΑΣΤΑΝΟ», της νήσου Σπετσών, του Δήμου Σπετσών, Νομαρχίας Πειραιά.

Στα γραφεία της Κτηματικής Υπηρεσίας Πειραιά, σήμερα την 11/5/10 ημέρα Τρίτη, οι παρακάτω υπογράφωντες:

α) Ηλιόπουλος Δημήτριος, ΠΕ/Α' Τοπογράφος Μηχανικός, Προϊστάμενος της Κτηματικής Υπηρεσίας Πειραιά, ως πρόεδρος της Επιτροπής,

β) Αβραάμ Γεώργιος, ΠΕ/Β' Τοπογράφος Μηχανικός, υπάλληλος της Κτηματικής Υπηρεσίας Πειραιά, ως μέλος της Επιτροπής,

γ) Καρδαμήτση Καλλιόπη, ΠΕ/Α' Πολιτικός Μηχανικός, Προϊσταμένη Χωροταξίας & Περιβάλλοντος της Γενικής Γραμματείας Περιφέρειας Αττικής, ως μέλος της Επιτροπής,

δ) Αρδίτσογλου Κλεονίκη, ΠΕ/Α' Αρχιτέκτων Μηχανικός, Προϊσταμένη Πολεοδομίας της Νομαρχιακής Αυτοδιοίκησης Πειραιά, ως μέλος της Επιτροπής και

ε) Καγκάς Ανδρέας, Υποπλοίαρχος Α/Σ, Λιμενάρχης Σπετσών, ως μέλος της Επιτροπής,

που αποτελούμε την παραπάνω Επιτροπή Καθορισμού των Ορίων Αιγιαλού και Παραλίας, δυνάμει του άρθρου 3 του Νόμου 2971/2001 (Φ.Ε.Κ. 285/τ. Α' /19-12-2001) και της με αριθμό 27001/34032/6-12-2008 Απόφασης του Γενικού Γραμματέα Περιφέρειας Αττικής «Περί Σύστασης Επιτροπής Καθορισμού των Ορίων του Αιγιαλού», η οποία συγκλήθηκε, μετά από τηλεφωνική πρόσκληση του Προέδρου της Επιτροπής, σήμερα στις 11-5-10, ημέρα Τρίτη και ώρα 10:00 στα γραφεία της Κτηματικής Υπηρεσίας Πειραιά, και αφού λάβαμε υπόψη:

1) την από 16-10-08 αίτηση του Ρουμάνη Βαγγέλη,

2) την από 16-09-09 Έκθεση Επιτροπής Καθορισμού Ορίων Αιγιαλού και Παραλίας για τον καθορισμό των ορίων αιγιαλού και παραλίας στην περιοχή «Ζάστανο», Δήμου Σπετσών, νήσου Σπετσών, Ν. Πειραιά,

3) το με αριθ. πρωτ. Φ.544.5/216/10/σ.6093/18-3-10 έγγραφο του Γ.Ε.Ν., σύμφωνα με το οποίο συμφωνεί με τα όρια αιγιαλού και παραλίας που καθόρισε η Επιτροπή με την από 16-9-09 Έκθεση της, με την προϋπόθεση διορθώσεων επί του από Οκτώβριο 2008 (το οποίο έχει θεωρηθεί από τον Προϊστάμενο της ΤΥΔΚ Ν. Πειραιά την 1-9-09) τοπογραφικού διαγράμματος του μηχανικού Ρουμάνη Βαγγέλη το οποίο συνόδευε την από 16-9-09 Έκθεση Επιτροπής,

4) το τοπογραφικό διάγραμμα σε 1 πινακίδα με κλίμακα 1:500 της περιοχής «ΖΑΣΤΑΝΟ» της νήσου Σπετσών, του Δήμου Σπετσών, Νομαρχίας Πειραιά, που συντάχθηκε τον Οκτώβριο του 2008 από τον Τοπογράφο Μηχανικό Ρουμάνη Βαγγέλη και έχει θεωρηθεί από τον Προϊστάμενο της ΤΥΔΚ Ν.Πειραιά στις 30-4-10 ύστερα

από τις διορθώσεις που έγιναν επί αυτού, σύμφωνα με τις οδηγίες που δόθηκαν από το ΓΕΝ με το αναφερόμενο στην πιο πάνω παράγραφο έγγραφο του,

5) την από 1-9-2009 βεβαίωση του Τοπογράφου Μηχανικού Ρουμάνη Ευάγγελου, σύμφωνα με την οποία στην περιοχή Ζάστανο Σπετσών:

- δεν υπάρχουν εγκεκριμένες χωροταξικές κατευθύνσεις και χρήσεις γης που να επηρεάζουν την παράκτια ζώνη,

- δεν υφίσταται Κτηματολόγιο και

- δεν διαπιστώνεται ύπαρξη ευπαθών οικοσυστημάτων και προστατευόμενων περιοχών,

6) τη σχετική Δικαστηριακή και Διοικητική Νομολογία και τις διατάξεις του Ν.2971/2001, όπως ισχύει σήμερα και ειδικότερα το άρθρο 9,

7) τις διαπιστώσεις της Επιτροπής κατά την επιτόπια αυτοψία στις 16-9-09, ότι:

7.1) πρόκειται για περιοχή στην οποία η γεωμορφολογία του εδάφους, γενικώς αλλά και ειδικότερα πλησίον της ακτογραμμής, διακρίνεται για τον βραχώδη χαρακτήρα της. Μόνο σε δύο τμήματα παρατηρείται αμμώδης χαρακτήρας και συγκεκριμένα:

α) πλησίον του κεντρικού τμήματος της υπό εξέτασης περιοχής και σε μήκος περίπου 21 μέτρων ακτογραμμής και

β) στο ανατολικό τμήμα της υπό εξέτασης περιοχής και σε μήκος περίπου 10 μέτρων ακτογραμμής.

7.2) το φυσικό όριο βλάστησης αναπτύσσεται σε υψόμετρα που κυμαίνονται από 1 έως 11 μέτρα από τη μέση στάθμη της θάλασσας και σε οριζόντια απόσταση από την ακτογραμμή που κυμαίνεται από 4 έως 42 μέτρα από την ακτογραμμή.

7.3) η περιοχή βρίσκεται στη νότια πλευρά της νήσου Σπετσών και συγκεκριμένα στον όρμο Ελώνης, όπου επηρεάζεται από νότιους κυρίως ανέμους.

7.4) η ισοβαθής των 10 μέτρων αναπτύσσεται σε απόσταση που κυμαίνεται από 50 έως 100 μέτρα από την

ακτογραμμή. Η ισοβαθής των 20 μέτρων αναπτύσσεται σε απόσταση που κυμαίνεται από 120 έως 300 μέτρα περίπου από την ακτογραμμή,

8) την μετά την επιτόπια αυτοψία (που έγινε στις 16-9-09) σχηματισθείσα αντίληψη για το πλάτος της βρεχόμενης ζώνης της ξηράς,

9) τις εκτιμήσεις της Επιτροπής, μετά από διαλογική συζήτηση των μελών της, αποφασίζουμε:

1. Καθορίζουμε επί του παραπάνω διαγράμματος την οριογραμμή του Αιγιαλού με ερυθρά συνεχή πολυγωνική γραμμή, με στοιχεία 1,2,3,.....,34,35, της οποίας οι κορυφές καθορίζονται με συντεταγμένες στο Ελληνικό Γεωδαιτικό Σύστημα Αναφοράς (ΕΓΣΑ87).

2. Καθορίζουμε στο υπόψη διάγραμμα την οριογραμμή της Παραλίας με κίτρινη συνεχή πολυγωνική γραμμή, με στοιχεία 1', 2', 3', , 28', 29', 30', της οποίας οι κορυφές καθορίζονται με συντεταγμένες στο Ελληνικό Γεωδαιτικό Σύστημα Αναφοράς (ΕΓΣΑ 87), με σταθερό πλάτος ζώνης 10 μέτρων. Η ζώνη παραλίας θεωρείται απαραίτητη για την εξυπηρέτηση της επικοινωνίας της ξηράς με τη θάλασσα και αντίστροφα, σύμφωνα με την παράγραφο 2 του άρθρου 1 του Ν.2971/2001, αλλά και για άλλους σκοπούς, δηλαδή συγκοινωνιακούς, εξωραϊστικούς, τουριστικούς, λοιπούς κοινωφελείς καθώς και για εκμετάλλευση προς όφελος του Δημοσίου.

3. Την ακύρωση της προηγούμενης (16-9-09) Έκθεσης Επιτροπής.


Ο Πρόεδρος

ΔΗΜΗΤΡΙΟΣ ΗΛΙΟΠΟΥΛΟΣ

Τα Μέλη


ΓΕΩΡΓΙΟΣ ΑΒΡΑΑΜ
ΚΑΛΛΙΟΠΗ ΚΑΡΔΑΜΗΤΣΗ
ΚΛΕΟΝΙΚΗ ΑΡΔΙΤΣΟΓΛΟΥ
ΑΝΔΡΕΑΣ ΚΑΓΚΑΣ

Κορυφές ορεινών Αλπεων			
ΚΟΡΥΦΕΣ	X	Y	ΠΛΑΤΕΙΣ
1	424083.181	4121320.85	12.69
2	424070.826	4121323.76	14.86
3	424056.756	4121328.552	8.88
4	424052.894	4121336.538	18.82
5	424056.807	4121354.942	15.4
6	424059.844	4121370.044	14.54
7	424052.36	4121382.508	10.6
8	424042.557	4121386.55	10.2
9	424032.363	4121386.953	14.1
10	424021.256	4121378.278	15.44
11	424010.405	4121367.289	15.57
12	423997.054	4121359.272	23.61
13	423982.22	4121340.907	15.76
14	423970.384	4121330.506	23.8
15	423956.132	4121311.451	14.54
16	423942.568	4121306.229	16
17	423926.671	4121304.427	11.68
18	423915.006	4121303.848	9.54
19	423906.084	4121300.481	8.84
20	423899.002	4121305.771	12.24
21	423892.155	4121295.623	10.1
22	423883.791	4121289.956	11.1
23	423872.923	4121287.698	16.63
24	423862.54	4121301.267	16.82
25	423865.482	4121317.625	14.28
26	423862.894	4121330.052	22.38
27	423866.86	4121352.074	14.99
28	423875.349	4121358.57	16.94
29	423863.504	4121348.459	23.26
30	423846.813	4121330.253	26.21
31	423831.408	4121309.049	31.16
32	423811.91	4121284.745	24.19
33	423802.974	4121262.271	17.31
34	423795.99	4121246.43	18.86
35	423791.694	4121242.239	6.03

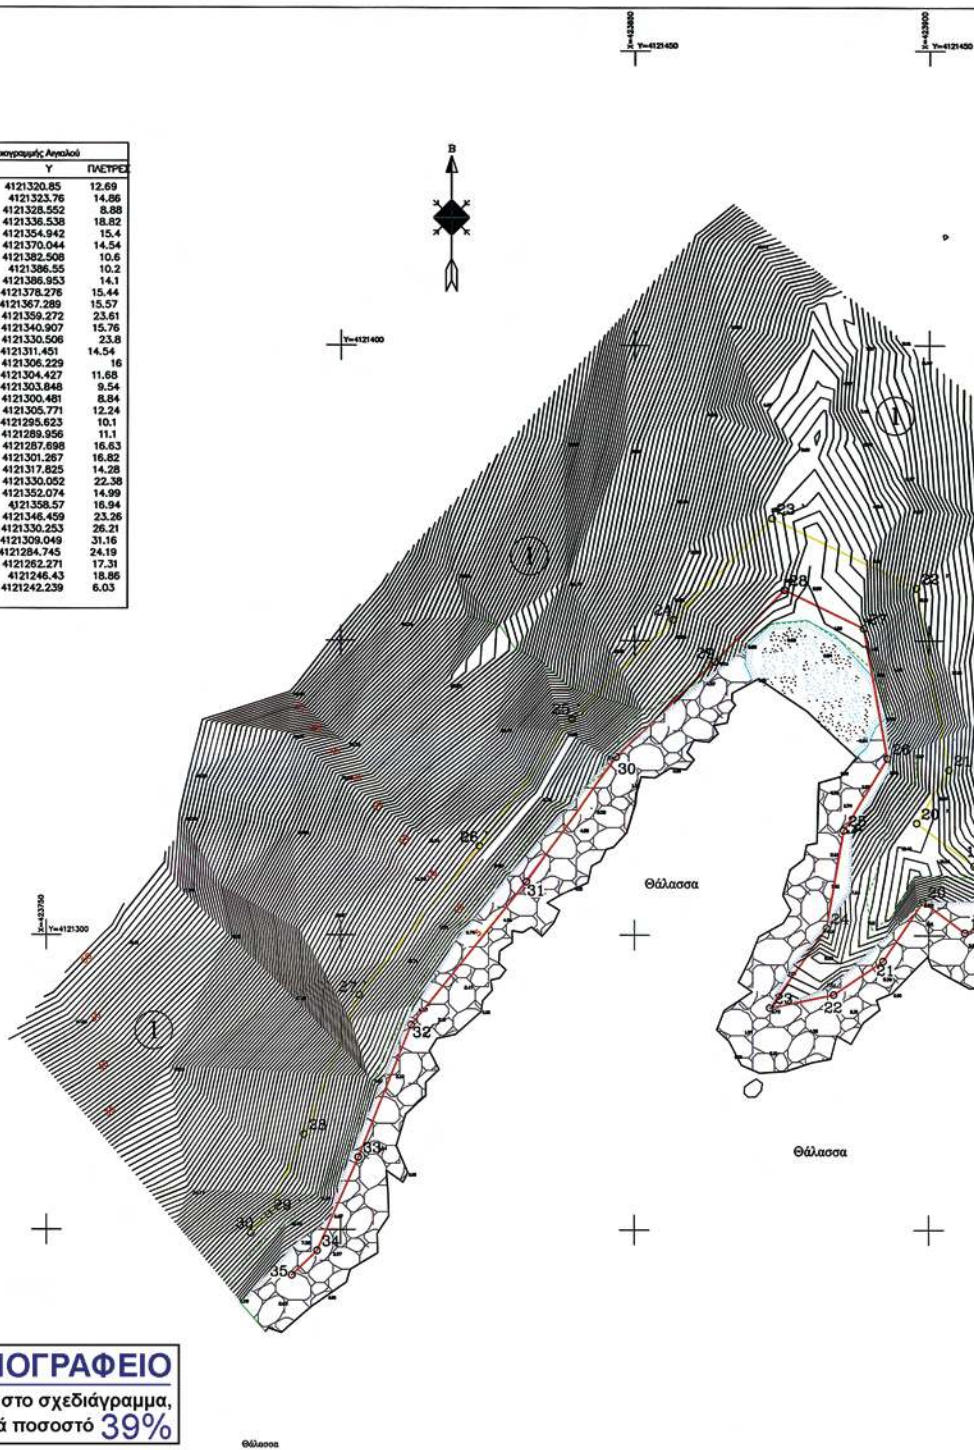

ΕΘΝΙΚΟ ΤΥΠΟΓΡΑΦΕΙΟ

Για τεχνικούς λόγους στο σχεδιάγραμμα,
έγινε σμίκρυνση, κατά ποσοστό **39%**

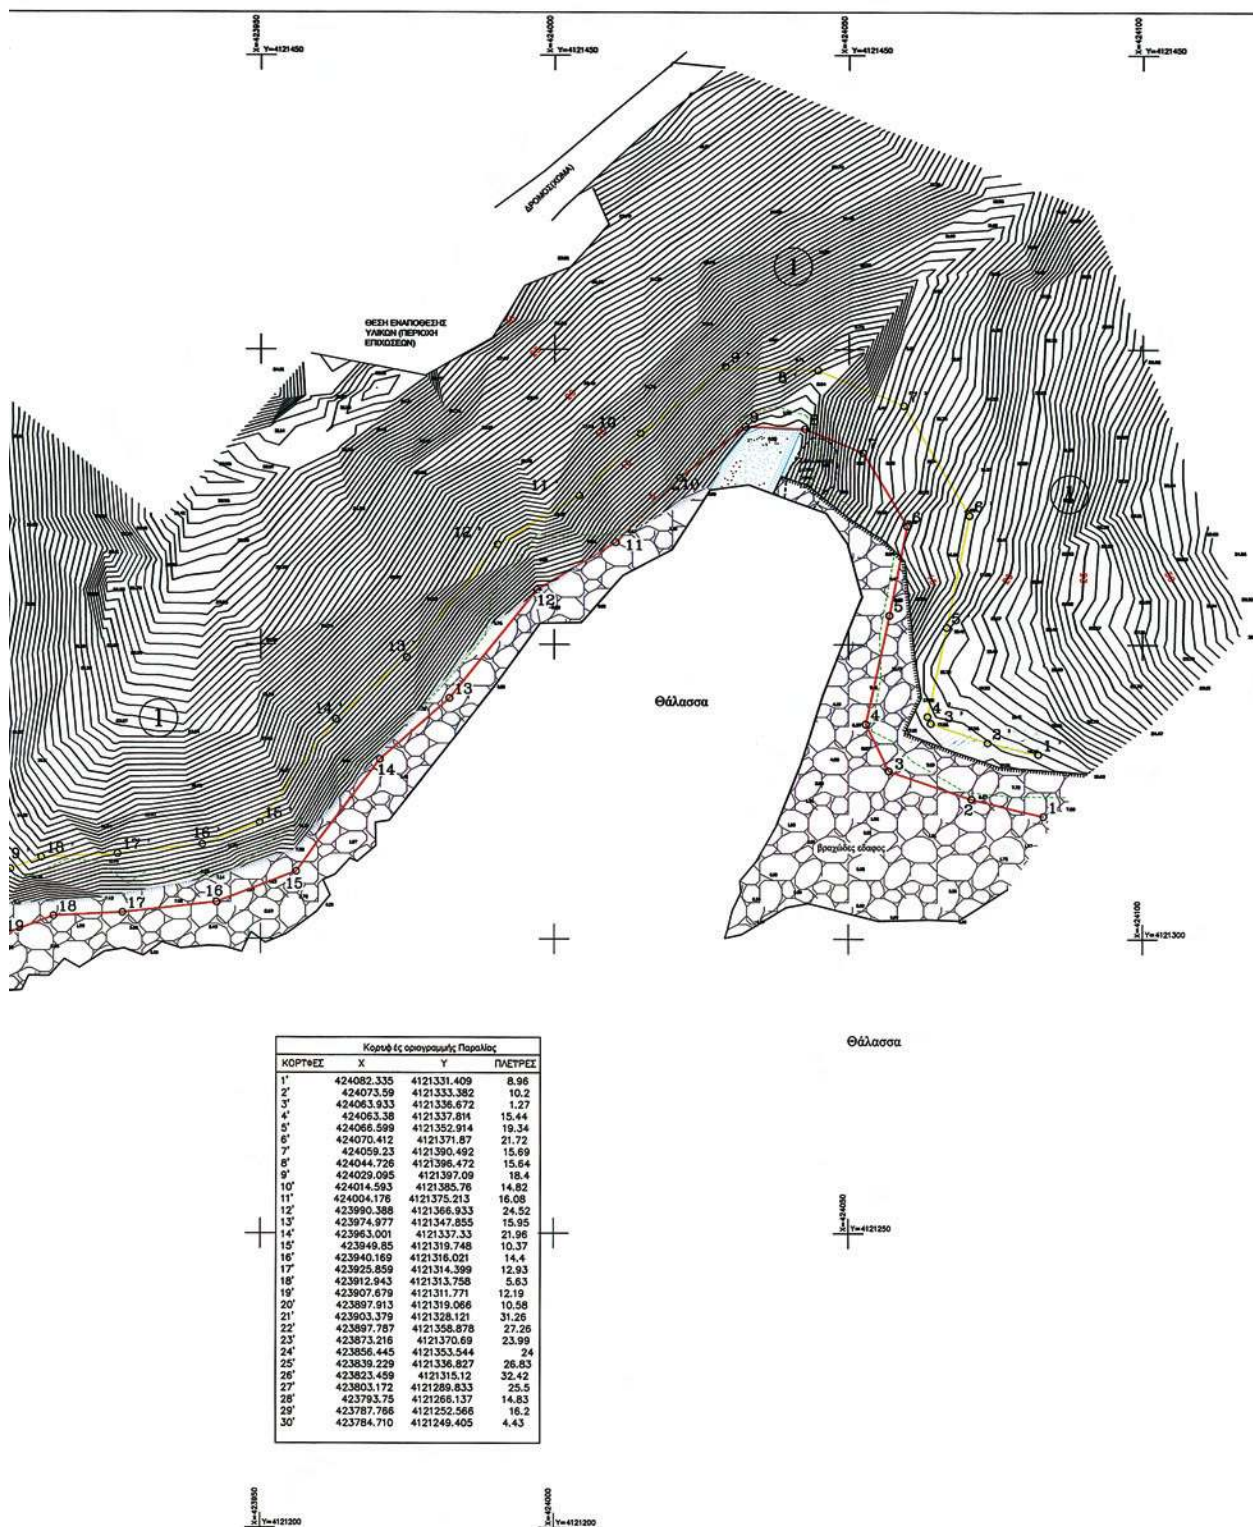

10

ΑΠΟΣΤΑΣΜΑ ΧΑΡΤΗ ΓΥΣ 1:50000

ΠΕΡΙΟΧΗ ΑΠΟΤΥΠΩΣΗΣ

**ΚΤΗΜΑΤΟΓΡΑΦΙΚΟΣ ΠΙΝΑΚΑΣ
ΦΕΡΟΜΕΝΩΝ ΙΔΙΟΚΤΗΤΩΝ**

①	Αναργήριος και Κορραλένος Σχολή Σπετσών Ν.Π.Δ.Δ.

ΣΗΜΕΙΩΣΕΙΣ-ΥΠΟΜΝΗΜΑ

— ΑΜΜΟΧΑΛΚΩΔΕΣ ΕΛΛΕΙΨΕΙΣ

--- ΦΥΛΛ ΓΡΑΦΙΚΗΣ

--- ΡΩΜ ΓΡΑΦΙΚΗΣ

--- ΓΡΑΜΜΗ ΒΑΣΕΤΕΙΣ

□ ΒΡΑΧΙΑ

Ελληνικό Γεωδαιτικό Σύστημα Αναφοράς 1987 (Ε.Γ.Σ.Α. '87)
 Ελλαιοειδές αναφοράς GRS 80 ($a = 6\,378\,137\text{ m}$, $1/f = 298.257222101$)
 Προβολή: Εγκάρσια Μερκατορική
 Κεντρικός Μεσημβρινός: $\lambda_0 = 24^\circ 00' 00''$ με $K = 0.9996710$
 Τετηνημένη Κεντρικού Μεσημβρινού: $+500$
 Γεωγραφικό Πλάτος Αναφοράς: $0^\circ 00' 00''$
 Φ.Χ. 1/50.000 ΣΠΕΤΣΕΙΣ-ΣΠΕΤΣΟΠΟΥΛΑ
 Τριγωνομετρική εκάρτηση Τ1 Κουζουνογ
 Υδρομετρική σταθμια Τ1 Κουζουνογ
 Μέθοδος αποτύπωσης: RTK GPS&PPK GPS

ΣΥΝΤΕΤΑΓΜΕΝΕΣ ΤΡΙΓΩΝΟΜΕΤΡΙΚΩΝ
 Τ1(ΚΟΥΖΟΥΝΟΣ)
 X=425620.495 Y=4121522.051 Υψόμετρο=6.654 Υψος Βόθρου=1.12

Υπόμνημα Επιτροπής

— οριογραμμή αιγιαλού(1,2,3.....32,33,34,35)

— οριογραμμή παραλίας(1',2',3'.....27',28',29',30')

Η γραμμή της παραλίας τίθεται παράλληλα προς την γραμμή αιγιαλού σε απόσταση 10.00μ.

Το παρόν διάγραμμα συνοδεύει την από $\lambda = 5-10$ έκθεση της επιτροπής καθορισμού των ορίων του αιγιαλού και της παραλίας δυνάμει του άρθρου 3 του νόμου 297/2001 ΦΕΚ 289/19-12-01 τεύχος Α

10

Η ΕΠΙΤΡΟΠΗ

Ο ΠΡΟΕΔΡΟΣ

ΤΑ ΜΕΛΗ

α)

β)

γ)

δ)

ΕΠΙΤΡΟΠΗ

ΔΗΜΗΤΡΙΟΣ ΝΑΙΟΠΟΥΛΟΣ
 ΤΟΠΟΓΡΑΦΟΣ ΜΗΧΑΝΙΚΟΣ
 ΜΟΝΙΜ ΥΠΛΗ ΜΕ Α ΒΑΘΗ

ΕΛΛΗΝΙΚΗ ΔΗΜΟΚΡΑΤΙΑ

ΠΕΡΙΦΕΡΕΙΑ ΑΤΤΙΚΗΣ

ΘΕΣΣΑΛΟΝΙΚΗ

Πειραιάς 3-1-4/2010

Ο

ΠΡΟΪΣΤΑΜΕΝΟΣ Τ.Υ.Δ.Κ.

ΕΥΑΓΓΕΛΟΣ ΚΟΥΤΣΟΥΜΠΑΣ
 ΠΟΛΙΤΙΚΟΣ ΜΗΧΑΝΙΚΟΣ ΠΕ
 Βαθ. Α'

ΙΩΑΝΝΗΣ ΜΙΧΑΗΛΙΔΗΣ
 ΤΟΠΟΓΡΑΦΟΣ ΜΗΧΑΝΙΚΟΣ

Τοπογραφικό διάγραμμα καθορισμού αιγιαλού παραλίας

Ναυός ΔΑΤΙΚΗΣ	Δήμος ΣΠΕΤΣΩΝ	Θέση ΣΑΣΤΑΝΟ
Εργοδότης ΔΗΜΟΣ ΣΠΕΤΣΩΝ	Μελετητής ΒΑΓΓΕΛΗΣ Ν. ΡΟΥΜΑΝΗΣ	Αριθμός σχεδίου Α1
Κλίμακα 1:500 ΙΣΟΔΙΑΣΤΑΣΗ 0.5μ	Ημερομηνία: Οκτώβριος 2008	

ΒΑΓΓΕΛΗΣ Ν. ΡΟΥΜΑΝΗΣ
 ΑΓΡΟΝΟΜΟΣ ΤΟΠΟΓΡΑΦΟΣ ΜΗΧΑΝΙΚΟΣ
 ΠΟΛΥΤΕΧΝΕΙΟ ΘΕΣΣΑΛΟΝΙΚΗΣ
 Α.Μ. Τ.Ε.Ε. 05410
 ΣΠΕΤΣΕΣ Τ.Κ. 18050-ΤΗΛ. 22590-
 Α.Φ.Μ.: 063765663 - Δ.Ο.Υ.: ΣΠΕΤ.

Αριθμ. 57713/2957

(2)

Επικύρωση καθορισμού οριογραμμών του υδατορέματος Ανταρτικού του Δήμου Πρεσπών, του Ν. Φλώρινας

Ο ΓΕΝΙΚΟΣ ΓΡΑΜΜΑΤΕΑΣ ΠΕΡΙΦΕΡΕΙΑΣ
ΔΥΤΙΚΗΣ ΜΑΚΕΔΟΝΙΑΣ

Έχοντας υπόψη:

1. Τις διατάξεις του άρθρου 5 του Ν. 3010/2002 (Φ.Ε.Κ. 91/Α) με το οποίο ρυθμίζονται θέματα καθορισμού οριογραμμών ρεμάτων και την παράγραφος 3β, με την οποία ορίζεται ότι η επικύρωση του καθορισμού των οριογραμμών γίνεται με απόφαση του Γενικού Γραμματέα της οικείας Περιφέρειας.

2. Την υπ' αρ. 3046/304/89/ΦΕΚ 59Δ/3-2-89/ απόφαση του αναπληρωτή Υπουργού Π.Ε.Χ.Ω.Δ.Ε., «Κτιριοδομικός Κανονισμός», και ειδικότερα το άρθρο 6 δόμηση κοντά σε ρέματα, όπως ισχύει σήμερα.

3. Την υπ.αριθμ. 14/2010 απόφαση του Δημοτικού Συμβουλίου, με την οποία γνωμοδοτεί θετικά επί της προτεινόμενης οριοθέτησης ρέματος Ανταρτικού, του Δήμου Πρεσπών, του Ν.Φλώρινας.

4. Το με αριθ. πρωτ. 523/26-03-2010 απόφαση οριοθέτησης υδατορεμάτων της Δ/σης Τεχν. Υπηρ. Ν. Α. Φλώρινας.

5. Το από τον Νοέμβριο του 2009 τοπογραφικό διάγραμμα, κλίμακας 1:200, στο συνολικό μήκος του υδατορέματος (D1, D2, D3, ..., D16, D17 συντεταγμένες γραμμών οριοθέτησης δεξιάς οριογραμμής και δεξιά της βαθιάς

γραμμής του υδατορέματος (στο χώρο επέμβασης) εξαρτημένα, από κρατικό δίκτυο συντεταγμένων (γεωδαιτικό σύστημα Ε.Γ.Σ.Α 87). Το τοπογραφικό συντάχθηκε από την «ΟΙΚΟΔΑΣΙΚΗ», ελέγχθηκε και θεωρήθηκε από τον κ.Βασίλειο Μήσια Πολιτικό Μηχανικό, Δ/ντή της Δ/σης Τεχν. Υπηρ. Ν. Α. Φλώρινας, αποφασίζουμε:


Επικυρώνουμε τις καθορισθείσες οριογραμμές του υδατορέματος που βρίσκεται εντός του οικισμού Ανταρτικού του Δήμου Πρεσπών, του Ν.Φλώρινας, όπως φαίνεται με μωβ χρώμα στο από τον Νοέμβριο του 2009 τοπογραφικό διάγραμμα, κλίμακας 1:200, στο συνολικό μήκος του υδατορέματος (D1, D2, D3, ..., D16, D17 συντεταγμένες γραμμών οριοθέτησης δεξιάς οριογραμμής και δεξιά της βαθιάς γραμμής του υδατορέματος (στο χώρο επέμβασης) εξαρτημένα, από κρατικό δίκτυο συντεταγμένων (γεωδαιτικό σύστημα Ε.Γ.Σ.Α 87). Το τοπογραφικό συντάχθηκε από την «ΟΙΚΟΔΑΣΙΚΗ», ελέγχθηκε και θεωρήθηκε από τον Βασίλειο Μήσια Πολιτικό Μηχανικό, Δ/ντή της Δ/σης Τεχν. Υπηρ. Ν. Α. Φλώρινας και συνοδεύουν την παρούσα απόφαση επικύρωσης.


Η ισχύς της παρούσης απόφασης αρχίζει από την δημοσίευση της στην εφημερίδα της Κυβερνήσεως.


Η απόφαση αυτή με το τοπογραφικό διάγραμμα να δημοσιευθούν στην Εφημερίδα της Κυβερνήσεως.

Κοζάνη, 29 Ιουνίου 2010

Ο Γενικός Γραμματέας Περιφέρειας
ΓΕΩΡΓΙΟΣ ΚΙΡΚΟΣ

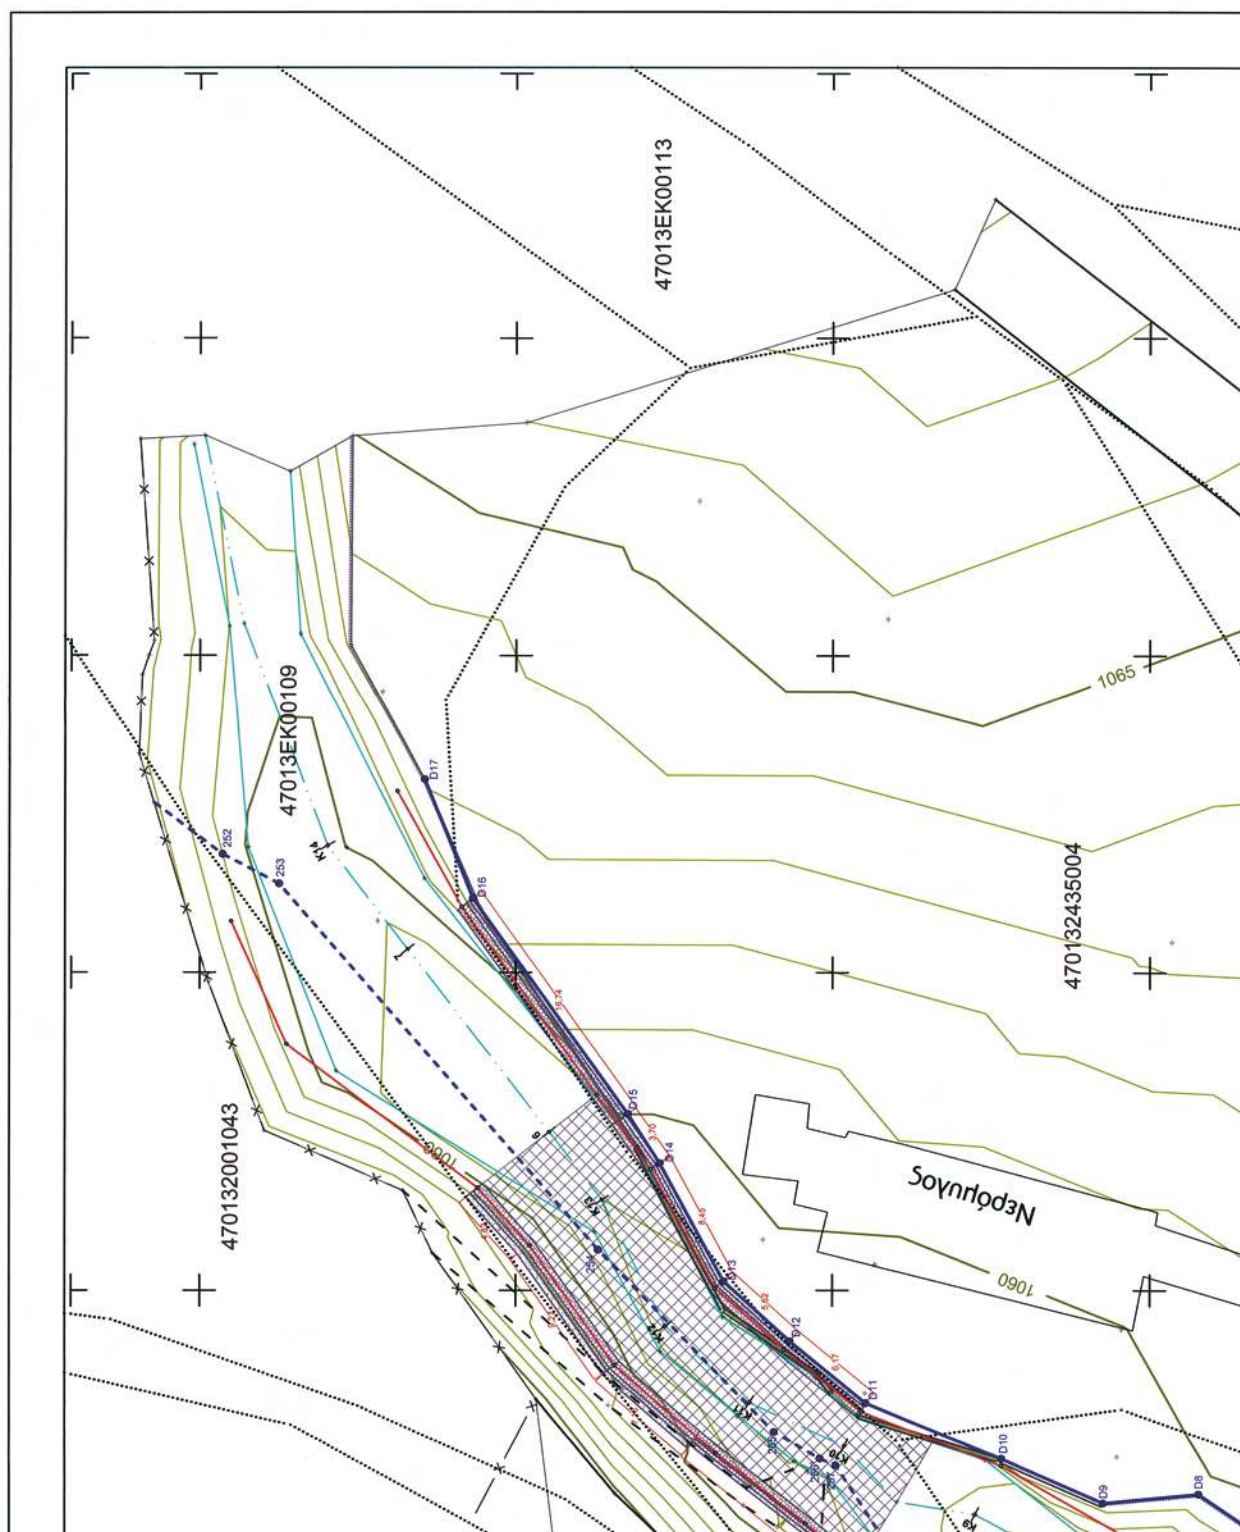

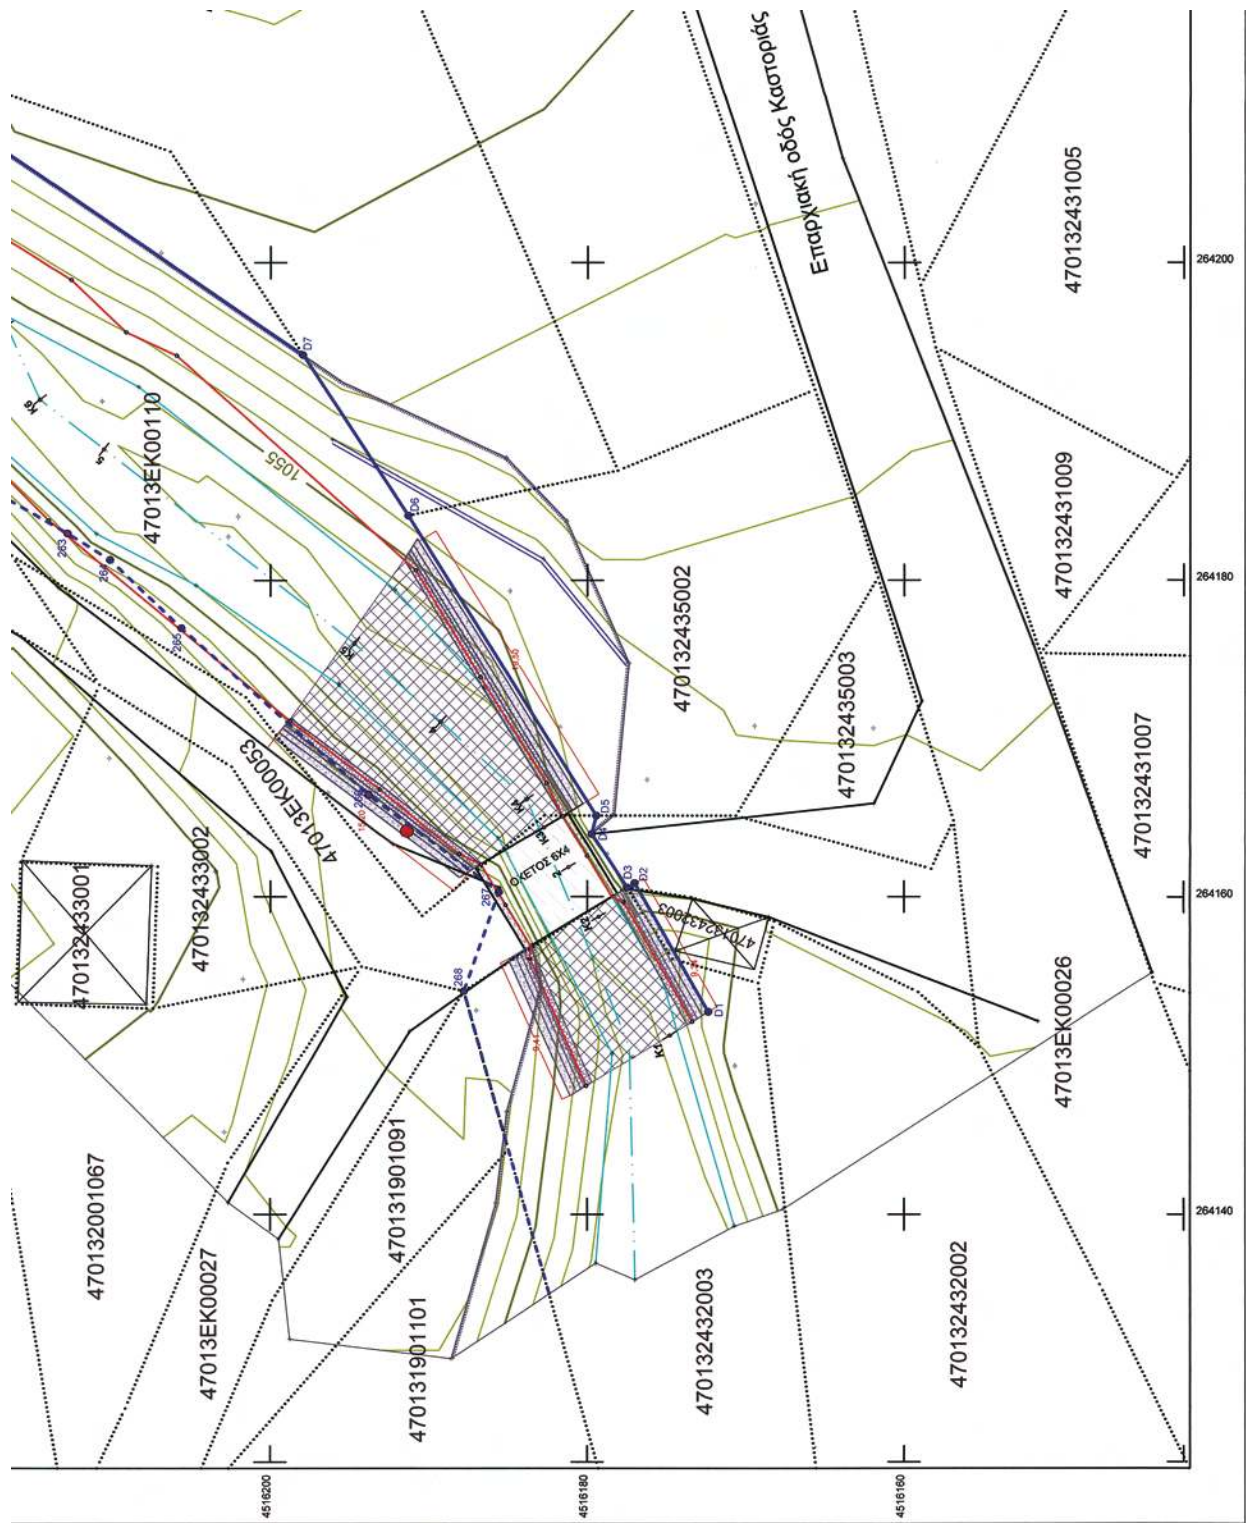

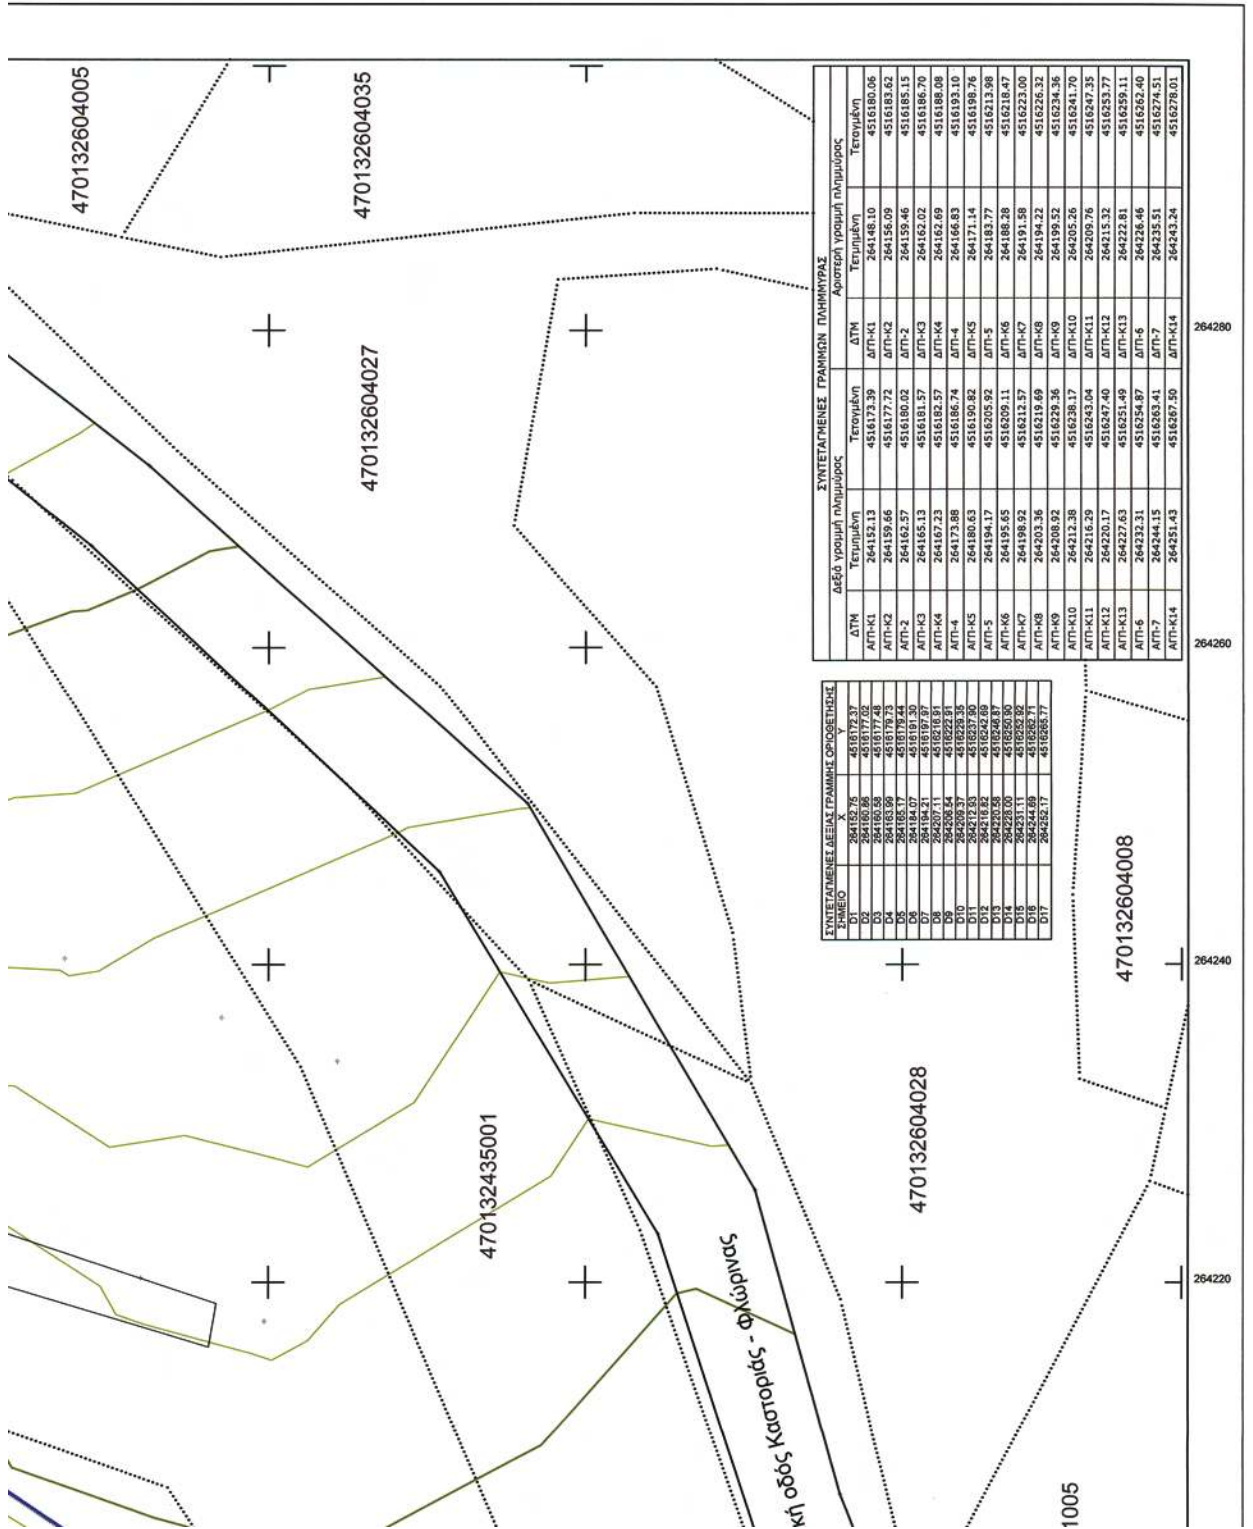

ΣΥΝΤΕΤΑΓΜΕΝΕΣ ΔΕΙΞΕΙΣ ΓΡΑΜΜΗΣ ΟΡΙΘΜΟΤΗΤΗΣ

Χ	Υ
264170.85	451633.37
264180.66	451617.02
264160.56	451617.46
264183.99	451617.73
264170.11	451617.30
264184.07	451617.30
264184.21	451617.97
264207.11	451620.91
264207.11	451620.91
264209.37	451620.35
264212.53	451620.90
264218.82	451622.89
264223.00	451626.30
264231.11	451626.32
264244.89	451626.71
264252.17	451626.77

ΣΥΝΤΕΤΑΓΜΕΝΕΣ ΓΡΑΜΜΩΝ ΠΑΡΑΜΕΤΡΑΣ

ΔΤΜ	Τετρυμάνη	Τετρυμάνη	ΔΤΜ	Τετρυμάνη	Τετρυμάνη
ΑΠΤ-Κ1	264152.13	451617.39	ΔΠΤ-Κ1	264146.10	4516180.06
ΑΠΤ-Κ2	264159.66	451617.72	ΔΠΤ-Κ2	264156.09	4516183.62
ΑΠΤ-2	264162.57	4516180.02	ΔΠΤ-2	264159.46	4516185.15
ΑΠΤ-Κ3	264165.13	4516181.57	ΔΠΤ-Κ3	264162.02	4516186.70
ΑΠΤ-Κ4	264167.23	4516182.57	ΔΠΤ-Κ4	264162.69	4516188.08
ΑΠΤ-4	264173.88	4516186.74	ΔΠΤ-4	264166.83	4516193.10
ΑΠΤ-Κ5	264180.63	4516190.82	ΔΠΤ-Κ5	264171.14	4516198.76
ΑΠΤ-5	264184.17	4516205.92	ΔΠΤ-5	264183.77	4516213.98
ΑΠΤ-Κ6	264195.65	4516209.11	ΔΠΤ-Κ6	264188.28	4516218.47
ΑΠΤ-Κ7	264198.52	4516212.57	ΔΠΤ-Κ7	264191.58	4516223.00
ΑΠΤ-Κ8	264203.36	4516219.69	ΔΠΤ-Κ8	264194.22	4516226.32
ΑΠΤ-Κ9	264208.32	4516229.36	ΔΠΤ-Κ9	264196.52	4516234.36
ΑΠΤ-Κ10	264212.38	4516238.17	ΔΠΤ-Κ10	264205.26	4516241.70
ΑΠΤ-Κ11	264216.39	4516243.04	ΔΠΤ-Κ11	264209.76	4516247.35
ΑΠΤ-Κ12	264220.17	4516247.40	ΔΠΤ-Κ12	264215.32	4516253.77
ΑΠΤ-Κ13	264227.63	4516251.49	ΔΠΤ-Κ13	264222.81	4516259.11
ΑΠΤ-6	264232.31	4516258.87	ΔΠΤ-6	264228.46	4516262.40
ΑΠΤ-7	264244.15	4516263.41	ΔΠΤ-7	264235.51	4516274.51
ΑΠΤ-Κ14	264251.43	4516267.50	ΔΠΤ-Κ14	264243.24	4516278.01

ΕΘΝΙΚΟ ΤΥΠΟΓΡΑΦΕΙΟ**ΕΦΗΜΕΡΙΣ ΤΗΣ ΚΥΒΕΡΝΗΣΕΩΣ****ΠΕΡΙΦΕΡΕΙΑΚΑ ΓΡΑΦΕΙΑ ΠΩΛΗΣΗΣ Φ.Ε.Κ.**

ΘΕΣΣΑΛΟΝΙΚΗ - Βασ. Όλγας 227	23104 23956	ΚΟΜΟΤΗΝΗ - Δημοκρατίας 1	25310 22858
ΠΕΙΡΑΙΑΣ - Ευρυπίδου 63	210 4135228	ΛΑΡΙΣΑ - Διοικητήριο	2410 597449
ΠΑΤΡΑ - Κορίνθου 327	2610 638109	ΗΡΑΚΛΕΙΟ - Πεδιάδος 2	2810 300781
ΙΩΑΝΝΙΝΑ - Διοικητήριο	26510 87215	ΜΥΤΙΛΗΝΗ - Πλ. Κωνσταντινουπόλεως 1	22510 46654

ΤΙΜΗ ΠΩΛΗΣΗΣ ΦΥΛΛΩΝ ΤΗΣ ΕΦΗΜΕΡΙΔΟΣ ΤΗΣ ΚΥΒΕΡΝΗΣΕΩΣ**Σε έντυπη μορφή:**

- Για τα Φ.Ε.Κ. από 1 έως 16 σελίδες σε 1 € προσαυξανόμενη κατά 0,20 € για κάθε επιπλέον οκτασέλιδο ή μέρος αυτού.
- Για τα φωτοαντίγραφα Φ.Ε.Κ. σε 0,15 € ανά σελίδα.

Σε μορφή DVD/CD:

Τεύχος	Ετήσια έκδοση	Τριμηνιαία έκδοση	Μηνιαία έκδοση	Τεύχος	Ετήσια έκδοση	Τριμηνιαία έκδοση	Μηνιαία έκδοση
Α'	150 €	40 €	15 €	Α.Α.Π.	110 €	30 €	-
Β'	300 €	80 €	30 €	Ε.Β.Ι.	100 €	-	-
Γ'	50 €	-	-	Α.Ε.Δ.	5 €	-	-
Υ.Ο.Δ.Δ.	50 €	-	-	Δ.Δ.Σ.	200 €	-	20 €
Δ'	110 €	30 €	-	Α.Ε.-Ε.Π.Ε. και Γ.Ε.Μ.Η.	-	-	100 €

- Η τιμή πώλησης μεμονωμένων Φ.Ε.Κ. σε μορφή cd-rom από εκείνα που διατίθενται σε ψηφιακή μορφή και μέχρι 100 σελίδες, σε 5 € προσαυξανόμενη κατά 1 € ανά 50 σελίδες.
- Η τιμή πώλησης σε μορφή cd-rom/dvd, δημοσιευμάτων μιας εταιρείας στο τεύχος Α.Ε.-Ε.Π.Ε. και Γ.Ε.Μ.Η. σε 5 € ανά έτος.

ΠΑΡΑΓΓΕΛΙΑ ΚΑΙ ΑΠΟΣΤΟΛΗ Φ.Ε.Κ.: Τηλεφωνικά: 210 4071010 - fax: 210 4071010 - internet: <http://www.et.gr>

ΕΤΗΣΙΕΣ ΣΥΝΔΡΟΜΕΣ Φ.Ε.Κ.

Τεύχος	Έντυπη μορφή	Ψηφιακή μορφή	Τεύχος	Έντυπη μορφή	Ψηφιακή μορφή
Α'	225 €	190 €	Α.Ε.Δ.	10 €	Δωρεάν
Β'	320 €	225 €	Α.Ε.-Ε.Π.Ε. και Γ.Ε.Μ.Η.	2.250 €	645 €
Γ'	65 €	Δωρεάν	Δ.Δ.Σ.	225 €	95 €
Υ.Ο.Δ.Δ.	65 €	Δωρεάν	Α.Σ.Ε.Π.	70 €	Δωρεάν
Δ'	160 €	80 €	Ο.Π.Κ.	-	Δωρεάν
Α.Α.Π.	160 €	80 €	Α' + Β' + Δ' + Α.Α.Π.	-	450 €
Ε.Β.Ι.	65 €	33 €			

- Το τεύχος Α.Σ.Ε.Π. (έντυπη μορφή) θα αποστέλλεται σε συνδρομητές ταχυδρομικά, με την επιβάρυνση των 70 €, ποσό το οποίο αφορά τα ταχυδρομικά έξοδα.
- Για την παροχή πρόσβασης μέσω διαδικτύου σε Φ.Ε.Κ. προηγούμενων ετών και συγκεκριμένα στα τεύχη: α) Α, Β, Δ, ΑΑΠ, ΕΒΙ, και ΔΔΣ, η τιμή προσαυξάνεται, πέραν του ποσού της ετήσιας συνδρομής του 2007, κατά 40 € ανά έτος και ανά τεύχος και β) για το τεύχος Α.Ε.-Ε.Π.Ε. & Γ.Ε.Μ.Η. κατά 60 € ανά έτος παλαιότητας.

- Η καταβολή γίνεται σε όλες τις Δημόσιες Οικονομικές Υπηρεσίες (Δ.Ο.Υ.). Το πρωτότυπο διπλότυπο (έγγραφο αριθμ. πρωτ. 9067/28.2.2005 2η Υπηρεσία Επιτρόπου Ελεγκτικού Συνεδρίου) με φροντίδα των ενδιαφερομένων, πρέπει να αποστέλλεται ή να κατατίθεται στο Εθνικό Τυπογραφείο (Καποδιστρίου 34, Τ.Κ. 104 32 Αθήνα).
- Σημειώνεται ότι φωτοαντίγραφα διπλοτύπων, ταχυδρομικές Επιταγές για την εξόφληση της συνδρομής, δεν γίνονται δεκτά και θα επιστρέφονται.
- Οι οργανισμοί τοπικής αυτοδιοίκησης, τα νομικά πρόσωπα δημοσίου δικαίου, τα μέλη της Ένωσης Ιδιοκτητών Ημερησίου Τύπου Αθηνών και Επαρχίας, οι τηλεοπτικοί και ραδιοφωνικοί σταθμοί, η Ε.Σ.Η.Ε.Α, τα τριτοβάθμια συνδικαλιστικά Όργανα και οι τριτοβάθμιες επαγγελματικές ενώσεις δικαιούνται έκπτωσης πενήντα τοις εκατό (50%) επί της ετήσιας συνδρομής (τρέχον έτος + παλαιότητα).
- Το ποσό υπέρ ΤΑΠ.Ε.Τ. [5% επί του ποσού συνδρομής (τρέχον έτος + παλαιότητα)], καταβάλλεται ολόκληρο (Κ.Α.Ε. 3512) και υπολογίζεται πριν την έκπτωση.
- Στην Ταχυδρομική συνδρομή του τεύχους Α.Σ.Ε.Π. δεν γίνεται έκπτωση.

Πληροφορίες για δημοσιεύματα που καταχωρούνται στα Φ.Ε.Κ. στο τηλ.: 210 527900.

Φωτοαντίγραφα παλαιών Φ.Ε.Κ.: Μάρνη 8, τηλ.: 210 8220885, 210 8222924, 210 5279050.

Οι πολίτες έχουν τη δυνατότητα ελεύθερης ανάγνωσης των δημοσιευμάτων που καταχωρούνται σε όλα τα τεύχη της Εφημερίδας της Κυβερνήσεως πλην εκείνων που καταχωρούνται στο τεύχος Α.Ε.-Ε.Π.Ε. από την ιστοσελίδα του Εθνικού Τυπογραφείου (www.et.gr)

ΟΙ ΥΠΗΡΕΣΙΕΣ ΕΞΥΠΗΡΕΤΗΣΗΣ ΠΟΛΙΤΩΝ ΛΕΙΤΟΥΡΓΟΥΝ ΚΑΘΗΜΕΡΙΝΑ ΑΠΟ 08:00 ΜΕΧΡΙ 13:00



* 0 4 0 0 3 4 5 0 7 0 7 1 0 0 0 1 2 *

ΑΠΟ ΤΟ ΕΘΝΙΚΟ ΤΥΠΟΓΡΑΦΕΙΟ

ΚΑΠΟΔΙΣΤΡΙΟΥ 34 * ΑΘΗΝΑ 104 32 * ΤΗΛ. 210 52 79 000 * FAX 210 52 21 004
ΗΛΕΚΤΡΟΝΙΚΗ ΔΙΕΥΘΥΝΣΗ: <http://www.et.gr> - e-mail: webmaster.et@et.gr