



ΕΦΗΜΕΡΙΣ ΤΗΣ ΚΥΒΕΡΝΗΣΕΩΣ

ΤΗΣ ΕΛΛΗΝΙΚΗΣ ΔΗΜΟΚΡΑΤΙΑΣ

ΤΕΥΧΟΣ ΤΕΤΑΡΤΟ

Αρ. Φύλλου 348

7 Ιουλίου 2010

ΠΕΡΙΕΧΟΜΕΝΑ

ΑΠΟΦΑΣΕΙΣ

- Κήρυξη ως αναδασωτέας έκτασης 3,747 στρ στη θέση «Αγ. Πατέρες» περιφέρειας Δ.Δ. Αλεξάνδρου Δήμου Λευκάδας Νομού Λευκάδας..... 1
- Κήρυξη ως αναδασωτέας έκτασης 1,558 στρ στη θέση «Γένι» περιφέρειας Δ.Δ. Βλυχού Δήμου Ελ- 2
λομένου Νομού Λευκάδας».....
- Κήρυξη ως αναδασωτέας εκτάσεως, 1.131,00 τετραγωνι-
κών μέτρων, δημοσίου δάσους, στη θέση «Τσαίρια»
του Δημοτικού Διαμερίσματος Αρχαγγέλου, του Δή-
μου Εξαπλάτανου του Νομού Πέλλας..... 3
- Κήρυξη έκτασης ως αναδασωτέας, εμβαδού 1.162,30
τετρ. μέτρων, στη θέση «Πάτημα» περιφέρειας
Δ.Δ. Ζευγολατιού (Οικισμού Καλεντζίου) του Δή-
μου Βόχας Νομού Κορινθίας, λόγω πυρκαγιάς... 3
- Αριθμ. 1185 (1)
Κήρυξη ως αναδασωτέας έκτασης 3,747 στρ στη θέση
«Αγ. Πατέρες» περιφέρειας Δ.Δ. Αλεξάνδρου Δήμου
Λευκάδας Νομού Λευκάδας.

Ο ΓΕΝΙΚΟΣ ΓΡΑΜΜΑΤΕΑΣ ΠΕΡΙΦΕΡΕΙΑΣ ΙΟΝΙΩΝ ΝΗΣΙΩΝ

Έχοντας υπόψη:

1. Τις διατάξεις:

α) Του άρθρου 117 παρ. 3 του Συντάγματος της Ελ-
λάδας.

β) Του Ν. 3200/55 «περί διοικητικής αποκέντρωσης»
όπως αυτές τροποποιήθηκαν μεταγενέστερα.

γ) Του Ν. 2503/30.05.1997 «Διοίκηση, οργάνωση, στε-
λέχωση της Περιφέρειας κ.λπ.».

δ) Του Ν. 998/79 «περί προστασίας δασών κ.τ.λ.» και ει-
δικότερα του άρθρου 41 παρ 1δ, του άρθρου 38 παρ. 1.

ε) Του Ν. 3208/2003 «Προστασία δασικών οικοσυστη-
μάτων, κατάρτιση δασολογίου, ρύθμιση εμπράγματων
δικαιωμάτων επί δασών και δασικών εν γένει εκτάσεων
και άλλες διατάξεις».

2. Τις εξής διαταγές του Υπ. Γεωργίας:

α) 160417/1180/08.07.80

β) 182447/3049/24.09.80

3. Την αριθμ. 850/14.04.2010 πρόταση της αρμόδιας
Διεύθυνσης Δασών Λευκάδας σχετικά με την κήρυξη
ως αναδασωτέας της αναφερόμενης στο θέμα έκτασης,
αποφασίζουμε:

Κηρύσσουμε ως αναδασωτέα την δασική έκταση εμ-
βαδού 3,747 στρ (τριών στρεμμάτων και επτακοσίων σα-
ράντα επτά χιλιοστών του στρέμματος). Η έκταση αυτή
που βρίσκεται στην θέση «Αγ. Πατέρες», περιφέρειας Δ.Δ.
Αλεξάνδρου, Δήμου Λευκάδας Νομού Λευκάδας, απεικο-
νίζεται με τα στοιχεία Α, Β, Γ, ..., Ο, Π, Α στο προσαρτη-
μένο στην παρούσα απόφαση μας διάγραμμα το οποίο
αποτελεί αναπόσπαστο μέρος αυτής και έχει όρια:

Βόρεια: Με δρόμο

Νότια: Με δασική έκταση

Ανατολικά: Με ελαιώνα και δασική έκταση

Δυτικά: Με δασική έκταση.

Σκοποί της κήρυξης της ανωτέρω έκτασης ως ανα-
δασωτέας είναι η διατήρηση του δασικού χαρακτήρα
αυτής, ο αποκλεισμός διάθεσης της για άλλη χρήση
και η αποκατάσταση της καταστραφείσης από υλοτο-
μία δασικής βλάστησης αποτελούμενης από αείφυλλα
πλατύφυλλα (η υπόψη έκταση πριν τη καταστροφή της
αποτελούσε δασική έκταση αείφυλλων πλατύφυλλων).

Η απόφαση αυτή να δημοσιευθεί στην Εφημερίδα της
Κυβερνήσεως.

Κέρκυρα, 1 Ιουνίου 2010

Ο Γενικός Γραμματέας Περιφέρειας
ΚΩΣΤΑΣ ΓΕΩΡΓΑΛΙΔΗΣ

ΕΛΛΗΝΙΚΗ ΔΗΜΟΚΡΑΤΙΑ
ΠΕΡΙΦΕΡΕΙΑ ΙΟΝΙΩΝ ΝΗΣΙΩΝ
ΓΕΝΙΚΗ ΔΙΕΥΘΥΝΣΗ ΠΕΡΙΦΕΡΕΙΑΣ
ΔΙΕΥΘΥΝΣΗ ΔΑΣΩΝ (Ν. ΛΕΥΚΑΔΑΣ)


ΤΟΠΟΓΡΑΦΙΚΟ ΔΙΑΓΡΑΜΜΑ

Δασικής έκτασης που καταστράφηκε παράνομα 3.747 στρ

θέση «Αγ. Πετρέες» Δ.Δ. Αλεξάνδρου

Δήμου Λευκάδας


ΚΛΙΜΑΚΑ 1:1000

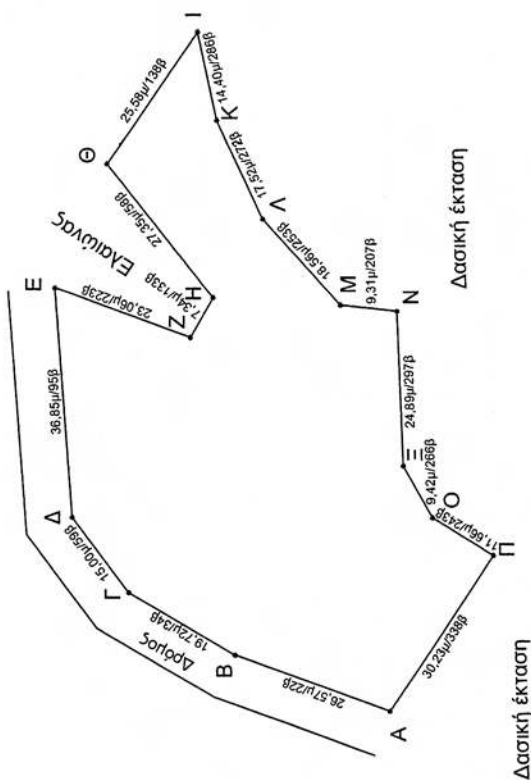

ΕΘΝΙΚΟ ΤΥΠΟΓΡΑΦΕΙΟ

Για τεχνικούς λόγους στο σχεδιάγραμμα,
έγινε σμίκρυνση, κατά ποσοστό 82%

ΑΠΟΣΠΑΣΜΑ ΧΑΡΤΗ ΕΥΡΥΤΕΡΗΣ ΠΕΡΙΟΧΗΣ
ΚΛΙΜΑΚΑ 1:25000

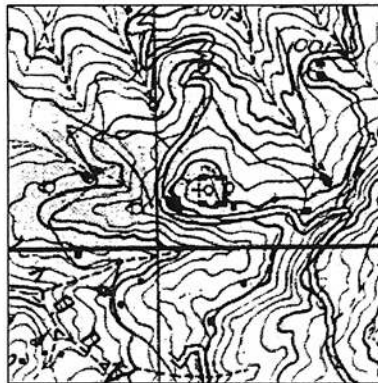

Θέση της έκτασης

ΘΕΩΡΗΘΗΚΕ

Κέρκυρα 1-6-2010

Γενικός Γραμματέας Π.Ι.Ν

ΥΠΟΥΡΓΟΣ ΓΕΩΡΓΙΑΣ

Λευκάδα 14-4-2010

Διευθυντής Δασών

Γ. Λάμπρης
Δασολόγος

Λευκάδα 14-4-2010

Συντάκτης

Κοκοήλ. Αγγ.

Α. Κοντογεώργης
Δασοπόνος

Αριθμ. 1186

(2)

Κήρυξη ως αναδασωτέας έκτασης 1,558 στρ στη θέση «Γένι» περιφέρειας Δ.Δ. Βλυχού Δήμου Ελλομένου Νομού Λευκάδας».

Ο ΓΕΝΙΚΟΣ ΓΡΑΜΜΑΤΕΑΣ
ΠΕΡΙΦΕΡΕΙΑΣ ΙΟΝΙΩΝ ΝΗΣΙΩΝ

Έχοντας υπόψη:

1. Τις διατάξεις:

α) Του άρθρου 117 παρ. 3 του Συντάγματος της Ελλάδας.

β) Του Ν. 3200/55 «περί διοικητικής αποκέντρωσης» όπως αυτές τροποποιήθηκαν μεταγενέστερα.

γ) Του Ν. 2503/30.05.1997 «Διοίκηση, οργάνωση, στελέχωση της Περιφέρειας κ.λπ.».

δ) Του Ν. 998/79 «περί προστασίας δασών κ.τ.λ.» και ειδικότερα του άρθρου 41 παρ 1δ, του άρθρου 38 παρ. 1.

ε) Του Ν. 3208/2003 «Προστασία δασικών οικοσυστημάτων, κατάρτιση δασολογίου, ρύθμιση εμπράγματων δικαιωμάτων επί δασών και δασικών εν γένει εκτάσεων και άλλες διατάξεις».

2. Τις εξής διαταγές του Υπ. Γεωργίας:

α) 160417/1180/08.07.80

β) 182447/3049/24.09.80

3. Την αριθμ. 836/13.04.2010 πρόταση της αρμόδιας Διεύθυνσης Δασών Λευκάδας σχετικά με την κήρυξη

ως αναδασωτέας της αναφερόμενης στο θέμα έκτασης, αποφασίζουμε:

Κηρύσσουμε ως αναδασωτέα την δασική έκταση εμβαδού 1,558 στρ (ενός στρέμματος και πεντακοσίων πενήντα οκτώ χιλιοστών του στρέμματος). Η έκταση αυτή που βρίσκεται στην θέση «Γένι», περιφέρειας Δ.Δ. Βλυχού, Δήμου Ελλομένου Νομού Λευκάδας, απεικονίζεται με τα στοιχεία Α, Β, Γ, Δ, Ε, Α στο προσαρτημένο στην παρούσα απόφαση μας διάγραμμα το οποίο αποτελεί αναπόσπαστο μέρος αυτής και έχει όρια:

Βόρεια: Με ελαιώνα

Νότια: Με δασική έκταση

Ανατολικά: Με δρόμο


Δυτικά: Με δρόμο.

Σκοποί της κήρυξης της ανωτέρω έκτασης ως αναδασωτέας είναι η διατήρηση του δασικού χαρακτήρα αυτής, ο αποκλεισμός διάθεσης της για άλλη χρήση και η αποκατάσταση της καταστραφείσης από υλοτομία δασικής βλάστησης αποτελούμενης από αείφυλλα πλατύφυλλα (η υπόψη έκταση πριν τη καταστροφή της αποτελούσε δασική έκταση αείφυλλων πλατύφυλλων).

Η απόφαση αυτή να δημοσιευθεί στην Εφημερίδα της Κυβερνήσεως.

Κέρκυρα, 1 Ιουνίου 2010

Ο Γενικός Γραμματέας Περιφέρειας
ΚΩΣΤΑΣ ΓΕΩΡΓΑΛΙΔΗΣ

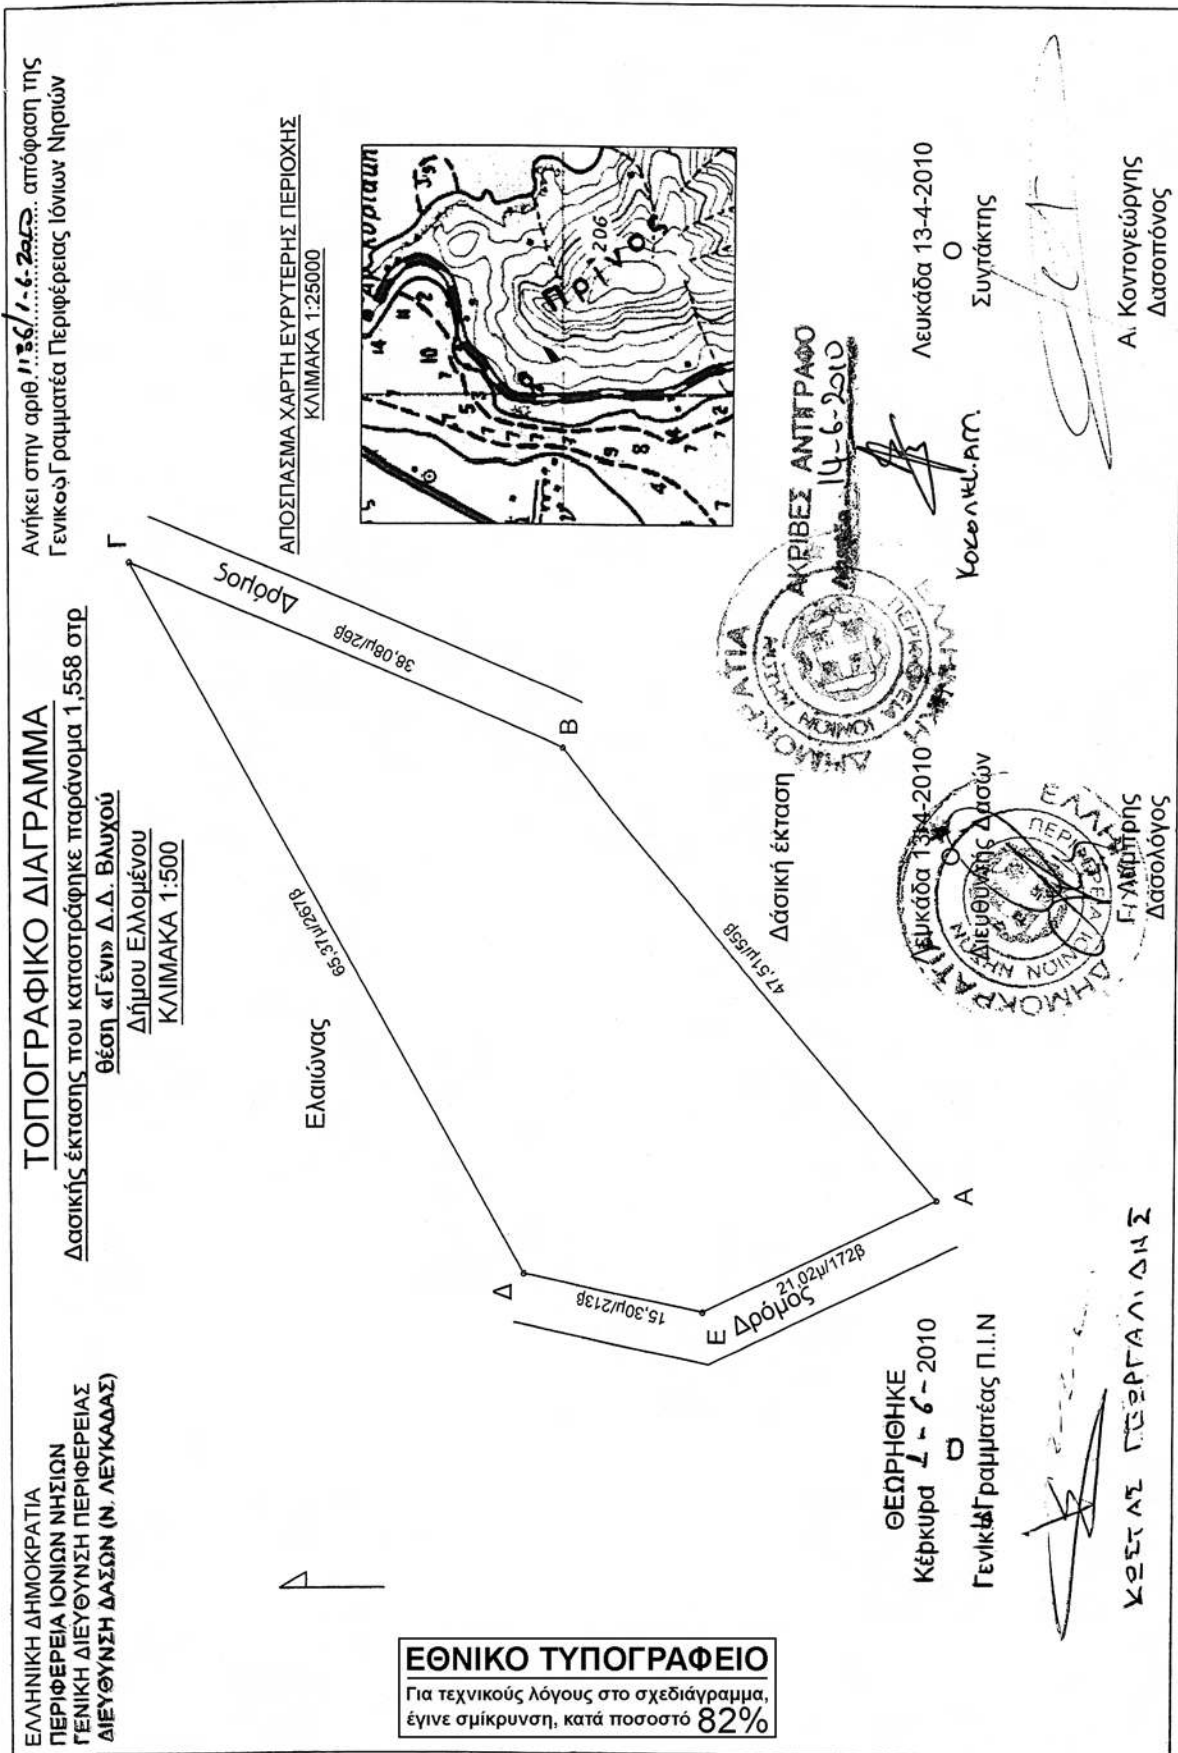

Αριθμ. 1910

(3)

Κήρυξη ως αναδασωτέας εκτάσεως, 1.131,00 τετραγωνικών μέτρων, δημοσίου δάσους, στη θέση «Τσαίρια» του Δημοτικού Διαμερίσματος Αρχαγγέλου, του Δήμου Εξαπλάτανου του Νομού Πέλλας.

Ο ΓΕΝΙΚΟΣ ΓΡΑΜΜΑΤΕΑΣ
ΠΕΡΙΦΕΡΕΙΑΣ ΚΕΝΤΡΙΚΗΣ ΜΑΚΕΔΟΝΙΑΣ

Έχοντας υπόψη:

1) Την παρ. 3 του άρθρου 117 του Συντάγματος της χώρας.

2) Τις περί διοικητικής αποκέντρωσης διατάξεις του Ν. 3200/1955.

3) Τις δ/ξεις του Ν. 998/79 «Περί προστασίας δασών και δασικών εν γένει εκτάσεων «και ειδικότερα:

α) του αρθ. 41 παρ.1

β) του αρθ. 38 παρ. 1

γ) του αρθ. 70 όπως συμπληρώθηκε με το άρθρ. 12 παρ. 2 του Ν. 2040/92 και αντικαταστάθηκε με την παράγραφο 5 του άρθρου του Ν. 3208/03.

4) Τις δ/γές του Υπ. Γεωργίας:

α) 160417/1180/80, β) 182447/3049/80 γ) 154659/24.05.82

5) Τις διατάξεις του Ν. 2218/94 «Περί ίδρυσης Νομαρχιακής Αυτ/σης κ.λπ.» και τα άρθρα 4 παρ. 7 και 6 παρ. 7 του Ν. 2240/94 «Συμπλήρωση διατάξεων για τη Νομ. Αυτ/ση κ.λπ.»

6) Το Ν. 2503/97 «Διοίκηση, οργάνωση, στελέχωση της Περιφέρειας κ.λπ.»

7) Την με αριθμ. 8063/30.10.2008 (Β'/2317/2008) απόφαση του Γ.Γ. Π.Κ.Μ. «Περί ανάθεσης αρμοδιοτήτων σε

υπηρεσίες της Περιφέρειας Κ.Μ. και μεταβίβαση του δικαιώματος υπογραφής».

8) Την 2756/18.06.2010 πρόταση του Δασαρχείου Αριδαίας περί κήρυξης αναδασωτέας της αναφερόμενης στο θέμα έκτασης, αποφασίζουμε:

Κηρύσσουμε αναδασωτέα έκταση συνολικής επιφάνειας 1.131,00 τετραγωνικών μέτρων (χιλίων εκατό τριάντα ενός τετραγωνικών μέτρων), Δημοσίου δάσους, με σκοπό την αποκατάσταση της δασικής βλάστησης με φυσική και τεχνική αναδάσωση, η οποία βρίσκεται στη θέση «Τσαίρια», του Δημοτικού Διαμερίσματος Αρχαγγέλου, του Δήμου Εξαπλάτανου που διαπιστώθηκε ότι εκχερσώθηκε κατά την 26η Μαρτίου 2010. Η έκταση αυτή προσδιορίζεται από τα στοιχεία 27,28,29,30,31,32,33,34,27 όπως φαίνεται στο συνημμένο διάγραμμα και η θέση της είναι σημειωμένη στο απόσπασμα φύλλου χάρτη ΓΥΣ «ΣΚΡΑ» κλιμ. 1:50.000, (μεγεθυμένο σε κλίμακα 1:25.000) τα οποία αποτελούν αναπόσπαστο μέρος της απόφασης αυτής και έχει όρια:

Ανατολικά: Με χοτολιβαδική έκταση.

Δυτικά: Με δάσος.

Βόρεια: Με δάσος.

Νότια: Με δάσος.


Η απόφαση αυτή να δημοσιευθεί στην Εφημερίδα της Κυβερνήσεως.

Έδεσσα, 18 Ιουνίου 2010

Με εντολή Γενικού Γραμματέα Περιφέρειας
Η Προϊσταμένη
ANNA ΒΛΑΧΑΚΗ

ΤΟΠΟΓΡΑΦΙΚΟ ΔΙΑΓΡΑΜΜΑ

Δημόσιας εποικιστικής έκτασης εμβαδού 1.131 τ.μ. εντός του κοινόχρηστου τεμαχίου 1081 του αγροκτήματος Τριών Ελάτων Δ.Δ. Αρχαγγέλου Δήμου Εξαπλάτανου η οποία εκχερσώθηκε παράνομα με σκοπό τη διάνοιξη οδού.

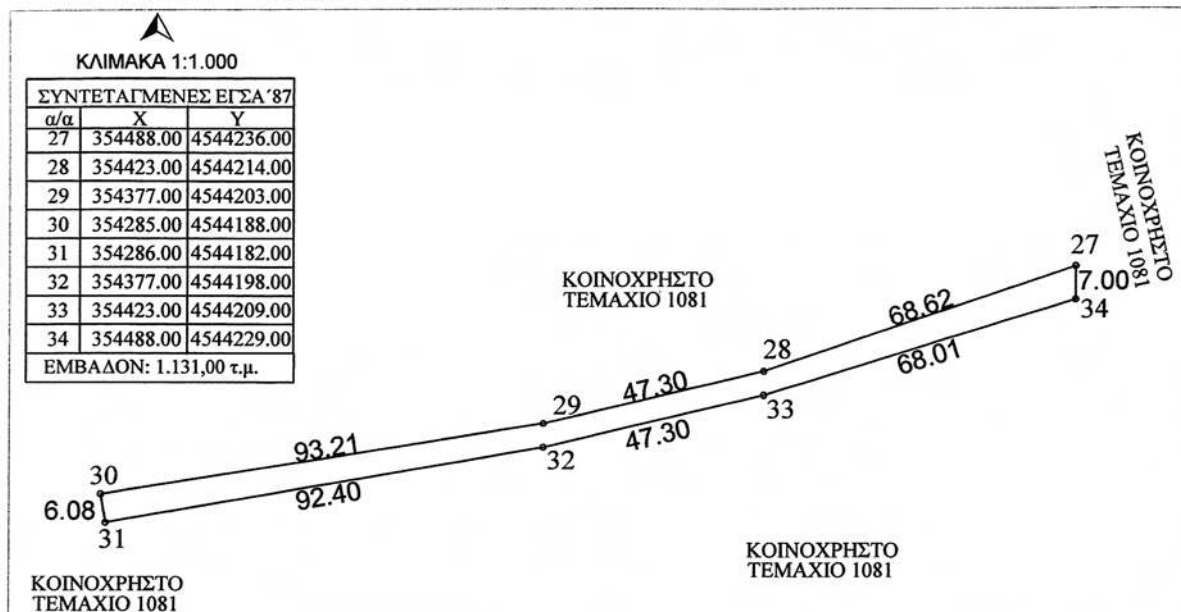

Απόσπασμα χάρτη Γ.Υ.Σ (φ=41°,15', λ=-1°,15', ΣΚΡΑ) κλίμακας 1: 50.000 μεγεθυμένο σε κλίμακα 1:25.000



ΥΠΟΜΝΗΜΑ

Θέση δημόσιας εποικιστικής έκτασης που εκχερσώθηκε:
Εμβαδόν (27-28-29-30-31-32-33-34) = 1.131 τ.μ.
Θέση: "Τσαίρια" αγροκτήματος Τριών Ελάτων Δ.Δ.
Αρχαγγέλου Δήμου Εξαπλάτανου

ΕΘΝΙΚΟ ΤΥΠΟΓΡΑΦΕΙΟ

Για τεχνικούς λόγους στο σχεδιάγραμμα, έγινε σμίκρυνση, κατά ποσοστό **79%**

ΘΕΩΡΗΘΗΚΕ

Εδεσσα 18-6-2010
Η Δ/νση Δασών Ν. Πέλλας

Αννα Βλαχάκη
Δασολόγος

ΘΕΩΡΗΘΗΚΕ/ΕΛΕΓΧΘΗΚΕ

Αριθμός 18-6-10
Ε.Γ.Γ.Π.Κ.Μ.

Θ Διευθυντής

ΕΛΛΗΝΙΚΗ ΔΗΜΟΚΡΑΤΙΑ
ΥΠΟΥΡΓΕΙΟ ΠΑΙΔΕΙΑΣ, ΕΡΕΥΝΑΣ ΚΑΙ ΘΡΗΣΚΕΥΜΑΤΩΝ
ΙΝΣΤΙΤΟΥΤΟ ΤΕΧΝΟΛΟΓΙΑΣ ΥΠΟΛΟΓΙΣΤΩΝ ΚΑΙ ΕΚΔΟΣΕΩΝ ΔΙΔΑΚΤΙΚΩΝ ΒΙΒΛΙΩΝ (ΙΤΥΥΔΕΚ)

Αριδαία 18-6-2010
Ο Συντάκτης

Μηνάς Χασάπης
Δασολόγος

Αριθμ. 552

(4)

Κήρυξη έκτασης ως αναδασωτέας, εμβαδού 1.162,30 τετρ. μέτρων, στη θέση «Πάτημα» περιφέρειας Δ.Δ. Ζευγολατιού (Οικισμού Καλεντζίου) του Δήμου Βόχας Νομού Κορινθίας, λόγω πυρκαγιάς.

Ο ΓΕΝΙΚΟΣ ΓΡΑΜΜΑΤΕΑΣ
ΠΕΡΙΦΕΡΕΙΑΣ ΠΕΛΟΠΟΝΝΗΣΟΥ

Έχοντας υπόψη:

1. Τις διατάξεις:

α) Του Ν. 2503/1997 «Διοίκηση, οργάνωση, στελέχωση της Περιφέρειας, ρύθμιση θεμάτων για την Τοπική Αυτοδιοίκηση και άλλες διατάξεις».

β) Του Ν. 3200/1955 «Περί διοικητικής αποκέντρωσης» όπως τροποποιήθηκε και συμπληρώθηκε με το Ν.Δ. 532/1970 και μεταγενέστερες διατάξεις.

γ) Της παρ. 1 του άρθρου 24 και της παρ. 3 του άρθρου 117 του Συντάγματος της χώρας μας.

δ) Του Ν. 998/1979 «Περί προστασίας των δασών και των δασικών εν γένει εκτάσεων της χώρας» και συγκεκριμένα των άρθρων 38 και 41, σε συνδυασμό με την παρ. 1 του άρθρου 3 και την παρ. 1 β άρθρου 4 του ίδιου Νόμου, όπως τροποποιήθηκε και ισχύει σήμερα.

ε) Του Ν. 2612/1998 «Ανάθεση της Δασοπυρόσβεσης στο Πυροσβεστικό Σώμα και άλλες διατάξεις».

2. Τις Διαταγές του Υπουργείου Γεωργίας: α) 160417/1180/8.7.80, β) 182447/3049/24.8.80.

3. Την υπ' αριθμ. 7496/10.12.2009 Πρόταση του Δασαρχείου Κορίνθου και τα στοιχεία που συνοδεύουν αυτή, μετά την από 10.12.2009 Έκθεση Αυτοψίας - Φωτοερμηνείας της Δασολόγου Δασαρχείου Κορίνθου Βασιλικής Κουλού, σύμφωνα με την οποία η αναφερόμενη στο θέμα έκταση, εμβαδού 1.162,30 τετρ. μέτρων, καλυπτόταν από δάσος Χαλεπίου Πεύκης με συγκόμωση να υπερβαίνει τα ογδόντα εκατοστά (0.80) και με υπόροφο αποτελούμενο από αείφυλλα πλατύφυλλα (σχίνο, πρίνο και ρέικι) με συγκόμωση μεγαλύτερη από πενήντα εκατοστά (0.50), όπου καταστράφηκε από πυρκαγιά που εκδηλώθηκε στις 2 Σεπτεμβρίου έτους 2009 και συνεπώς επιβάλλεται η κήρυξη της ως αναδασωτέας, αποφασίζουμε:

Κηρύσσουμε αναδασωτέα τη Δημόσια έκταση στη θέση «Πάτημα» περιφέρειας Δ.Δ. Ζευγολατιού (Οικισμού Καλεντζίου) του Δήμου Βόχας Νομού Κορινθίας, εμβαδού 1.162,30 τετρ. μέτρων, η οποία αποτελεί «δάσος» σύμφωνα με την παρ. 1 άρθρου 3 του Ν. 998/79, όπως τροποποιήθηκε και ισχύει σήμερα, όπως αυτή αποτυπώνεται με τα στοιχεία Α, Β, Γ, Δ, Ε, Ζ, Η, Θ, Ι, Κ, Α στο από 10.12.2009 συνημμένο Τοπογραφικό Διάγραμμα κλίμακας 1:500, εντοπίζεται σε απόσπασμα των υπ' αριθμ. 388 191 και 392 191 Ορθοφωτοχαρτών Υπ. Γεωργίας έτους 1996-97, με κλίμακα 1:10.000, οριοθετείται με τη χρήση συντεταγμένων στο Ε.Γ.Σ.Α. '87 ως εξής:

Σημείο Α:	X=392168.00	Ψ=4193576.00
« Β:	X=392173.00	Ψ=4193584.00
« Γ:	X=392178.00	Ψ=4193586.00
« Δ:	X=392184.00	Ψ=4193584.00
« Ε:	X=392189.00	Ψ=4193573.00
« Ζ:	X=392199.00	Ψ=4193550.00
« Η:	X=392191.00	Ψ=4193532.00
« Θ:	X=392182.00	Ψ=4193530.00
« Ι:	X=392163.00	Ψ=4193543.00
« Κ:	X=392175.59	Ψ=4193555.21

και συνορεύει:

ΒΟΡΕΙΑ: Με δάσος

ΝΟΤΙΑ: Με δάσος

ΑΝΑΤΟΛΙΚΑ: Με δάσος

ΔΥΤΙΚΑ: Με μη δασική έκταση

όπως σύνταξε η Δασολόγος του Δασαρχείου Κορίνθου Βασιλική Κουλού και θεώρησε ο Δασάρχης, με σκοπό την επανεγκατάσταση με φυσική ή τεχνητή αναγέννηση της δασικής βλάστησης που καταστράφηκε από την πυρκαγιά που εκδηλώθηκε στις 2 Σεπτεμβρίου του έτους 2009.

Η απόφαση αυτή να δημοσιευθεί στην Εφημερίδα της Κυβερνήσεως.



Κόρινθος, 19 Μαΐου 2010

Ο Γενικός Γραμματέας Περιφέρειας
ΦΩΤΙΟΣ ΧΑΤΖΗΜΙΧΑΛΗΣ

Ανήκει στο αριθμ. 7496/19-12-2009 έγγραφο του Δασαρχείου Κορινθίου

ΤΟΠΟΓΡΑΦΙΚΟ ΔΙΑΓΡΑΜΜΑ ΚΛΙΜΑΚΑΣ 1:500 ΣΤΟ ΟΠΟΙΟ
ΦΑΙΝΕΤΑΙ ΤΟ ΤΜΗΜΑ ΔΗΜΟΣΙΟΥ ΔΑΣΟΥΣ ΧΑΛΕΠΙΟΥ ΠΕΥΚΗΣ
ΠΟΥ ΚΑΝΕΚ ΑΠΟ ΤΗΝ ΠΥΡΚΑΓΙΑ ΤΗΣ 02-09-2009 ΚΑΙ Η ΟΠΟΙΑ ΒΡΙΣΚΕΤΑΙ
ΣΤΗΝ Δ.Θ.ΠΑΤΗΜΑ ΟΙΚΙΣΜΟΥ ΚΑΛΕΤΖΙΟΥ ΠΕΡΙΦ.Δ.Δ. ΖΕΥΓΟΛΑΤΙΟΥ ΤΟΥ
ΔΗΜΟΥ ΒΟΧΑΣ .

ΕΜΒΑΔΟΝ ΚΑΜΜΕΝΗΣ ΕΚΤΑΣΗΣ: 1.162,30 Τ.Μ.

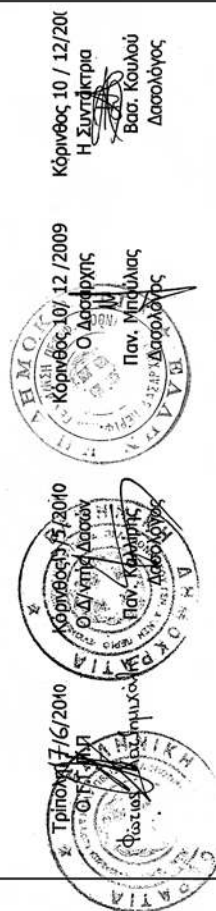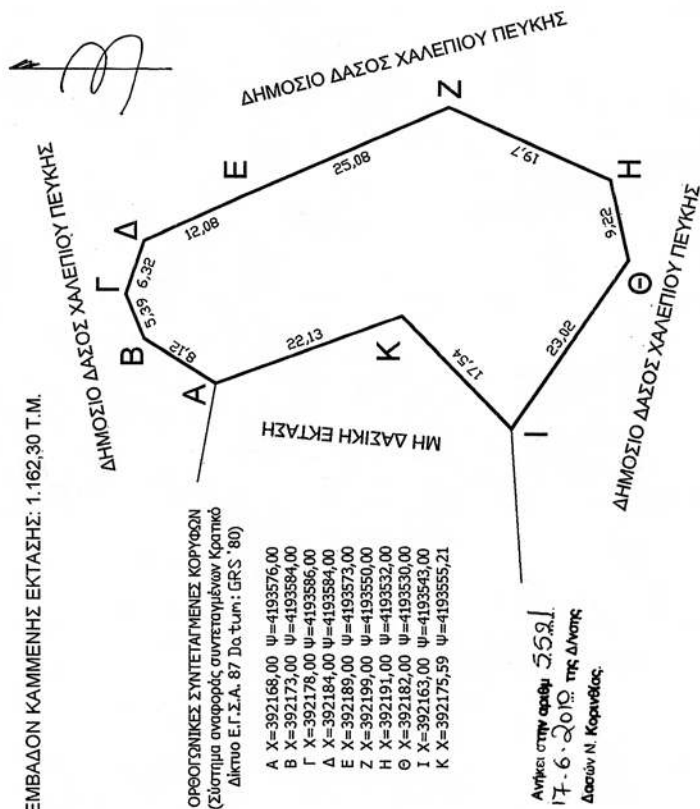

ΑΠΟΣΠΑΣΜΑ ΕΚ ΤΩΝ 388-191 & 392-191 ΟΡΘΟΦΩΤΟΧΑΡΤΗ
(Φωτογραμμετρικό υπόβαθρο από ορθοαναγωγή α/φ έτους 1996-97)
ΚΛΙΜΑΚΑ 1:10.000



ΕΘΝΙΚΟ ΤΥΠΟΓΡΑΦΕΙΟ
Για τεχνικούς λόγους στο σχεδιάγραμμα,
έγινε σμίκρυνση, κατά ποσοστό 59%



* 0 4 0 0 3 4 8 0 7 0 7 1 0 0 0 8 *

ΑΠΟ ΤΟ ΕΘΝΙΚΟ ΤΥΠΟΓΡΑΦΕΙΟ

ΚΑΠΟΔΙΣΤΡΙΟΥ 34 * ΑΘΗΝΑ 104 32 * ΤΗΛ. 210 52 79 000 * FAX 210 52 21 004
ΗΛΕΚΤΡΟΝΙΚΗ ΔΙΕΥΘΥΝΣΗ: <http://www.et.gr> — e-mail: webmaster.et@et.gr