



ΕΦΗΜΕΡΙΣ ΤΗΣ ΚΥΒΕΡΝΗΣΕΩΣ

ΤΗΣ ΕΛΛΗΝΙΚΗΣ ΔΗΜΟΚΡΑΤΙΑΣ

ΤΕΥΧΟΣ ΤΕΤΑΡΤΟ

Αρ. Φύλλου 350

12 Ιουλίου 2010

ΠΕΡΙΕΧΟΜΕΝΑ

ΑΠΟΦΑΣΕΙΣ

Επικύρωση οριογραμμών τμήματος ρέματος Δ. Διαμερίσματος Αρμένων Δήμου Ρεθύμνου, Νομού Ρεθύμνου.....	1
Επικύρωση οριογραμμών τμήματος ρέματος Δ. Διαμερίσματος Πηγής Δήμου Αρκαδίου, Νομού Ρεθύμνου.....	2

ΑΠΟΦΑΣΕΙΣ

Αριθμ. 937	(1)
Επικύρωση οριογραμμών τμήματος ρέματος Δ. Διαμερίσματος Αρμένων Δήμου Ρεθύμνου, Νομού Ρεθύμνου.	

Ο ΓΕΝΙΚΟΣ ΓΡΑΜΜΑΤΕΑΣ ΠΕΡΙΦΕΡΕΙΑΣ ΚΡΗΤΗΣ

Έχοντας υπόψη:

1) Το Ν.3200/1955 περί Διοικητικής Αποκέντρωσης όπως τροποποιήθηκε και συμπληρώθηκε μεταγενέστερα.

2) Τις διατάξεις του Π.Δ 39/1983 περί μεταβίβασης αρμοδιοτήτων του Υπουργού Δημ. Έργων στις Περιφερειακές Υπηρεσίες.

3) Το Νόμο υπ' αριθμ. 2503/1997 περί Διοίκησης, οργάνωσης στελέχωσης της Περιφέρειας κ.λπ.

4) Το νόμο 2853/16-7-1922 περί υδραυλικών εν γένει έργων και αστυνομεύσεων των δημόσιων υδάτων όπως αυτές τροποποιήθηκαν με τις αντίστοιχες του ΝΔ/τος 10/29-12-1923 και κωδικοποιήθηκαν από τις διατάξεις του ΠΔ/τος 18/21-3-1924 (ΦΕΚ 61 Α).

5) Τις διατάξεις του άρθρου 90 του Κώδικα Νομοθεσίας για την Κυβέρνηση και τα Κυβερνητικά όργανα, όπως κωδικοποιήθηκε με το άρθρο πρώτο του Π.Δ 63/2005 (ΦΕΚ 98/Α).

6) Τις διατάξεις του άρθρου 10 του Ν.3044/2002 για την άσκηση αρμοδιοτήτων του Πολεοδομικού Σχεδιασμού.

7) Τις διατάξεις του άρθρου 5 του Ν 3010/2002 (Α 91) εναρμόνιση του Ν.1650/1986 με τις υπ.αριθμ. 97/11 Ε.Ε και 96/61 Ε.Ε οδηγίες και ειδικότερα τις διατάξεις του άρθρου 5 αυτού (διαδικασία οριοθέτησης και ρύθμισης θεμάτων για τα υδατορέματα και άλλες διατάξεις).

8) Τις διατάξεις του Ν. 1337/83 περί επεκτάσεως των πολεοδομικών σχεδίων κ.λπ. και του άρθρου 6 του ισχύοντος κτιριοδομικού κανονισμού που αφορά την δόμηση κοντά σε ρέματα

9) Την υπ.αρ. 3046//304/3-2-1989 απόφαση του Αν. Υπουργού Περιβάλλοντος Χωροταξίας και Δημοσίων Έργων (Κτιριοδομικός Κανονισμός και ειδικότερα τις διατάξεις του άρθρου 6 αυτού, σχετικά με τη δόμηση κοντά στα ρέματα) όπως ισχύει σήμερα.

11) Την υπ. αριθμ. 33/1998 εγκύκλιο του ΥΠΕΧΩΔΕ «Αστυνόμευση ρεμάτων και συντήρηση αντιπλ/κών έργων».

12) Τις διατάξεις του άρθρου 66 του Ν. 1622/1986 (περί Τοπικής Αυτοδιοίκησης, Περιφερειακής Ανάπτυξης και Δημοκρατικού Προγραμματισμού) όπως αντικαταστάθηκε με τις διατάξεις της παρ.5 του άρθρου 33 του Ν. 1832/1989.

13) Την αρ 232/2010 απόφαση του Δημοτικού Συμβουλίου του Δήμου Ρεθύμνου με την οποία εγκρίνεται η οριοθέτηση του παραπάνω ρέματος.

14) Τον γενόμενο καθορισμό οριογραμμών τμήματος ρέματος Δ. Διαμερίσματος Αρμένων Δήμου Ρεθύμνου, ο οποίος έγινε από την Δ/ση Τεχνικών Υπηρεσιών της Νομαρχιακής Αυτοδιοίκησης Ρεθύμνου, μετά από τον έλεγχο και την θεώρηση των τοπογραφικών διαγραμμάτων, της τεχνικής έκθεσης και των συνοδευουσών αυτών υδρολογικών, υδραυλικών και περιβαλλοντικών μελετών που συνέταξε ο Τοπογράφος Μηχανικός Ξεζωνάκης Στυλιανός, για τον καθορισμό των προτεινομένων οριογραμμών και ύστερα από την προαναφερόμενη γνωμοδότηση του Δημοτικού Συμβουλίου Δήμου Ρεθύμνου, αποφασίζουμε:

Επικυρώνουμε τις οριογραμμές τμήματος ρέματος στο Δ. Διαμέρισμα Αρμένων Δήμου Ρεθύμνου, όπως φαίνονται στα από τον Ιούλιο 2009 τοπογραφικά διαγράμματα καθώς και την Τεχνική Έκθεση που συνέταξε ο Τοπογράφος Μηχανικός Ξεζωνάκης Στυλιανός όπως έχουν ελεγχθεί και θεωρηθεί από την Δ.Τ.Υ. Νομαρχιακής Αυτοδιοίκησης Ρεθύμνου.


Οι οριογραμμές αυτές των παραπάνω ρεμάτων υλοποιούνται από τις πολυγωνικές γραμμές που ορίζουν τα σημεία 1,2,...,15,16 και 17,18,...,33,34.

Τα παραπάνω σημεία είναι αποτυπωμένα στα προαναφερόμενα τοπογραφικά διαγράμματα και περιέχονται σε αυτά με τις συντεταγμένες τους (σύστημα συντεταγμένων είναι το ΕΓΣΑ 87.


Η απόφαση αυτή να δημοσιευθεί στην Εφημερίδα της Κυβερνήσεως.

Ηράκλειο, 15 Ιουνίου 2010

Ο Γενικός Γραμματέας Περιφέρειας
ΑΘΑΝΑΣΙΟΣ ΚΑΡΟΥΝΤΖΟΣ

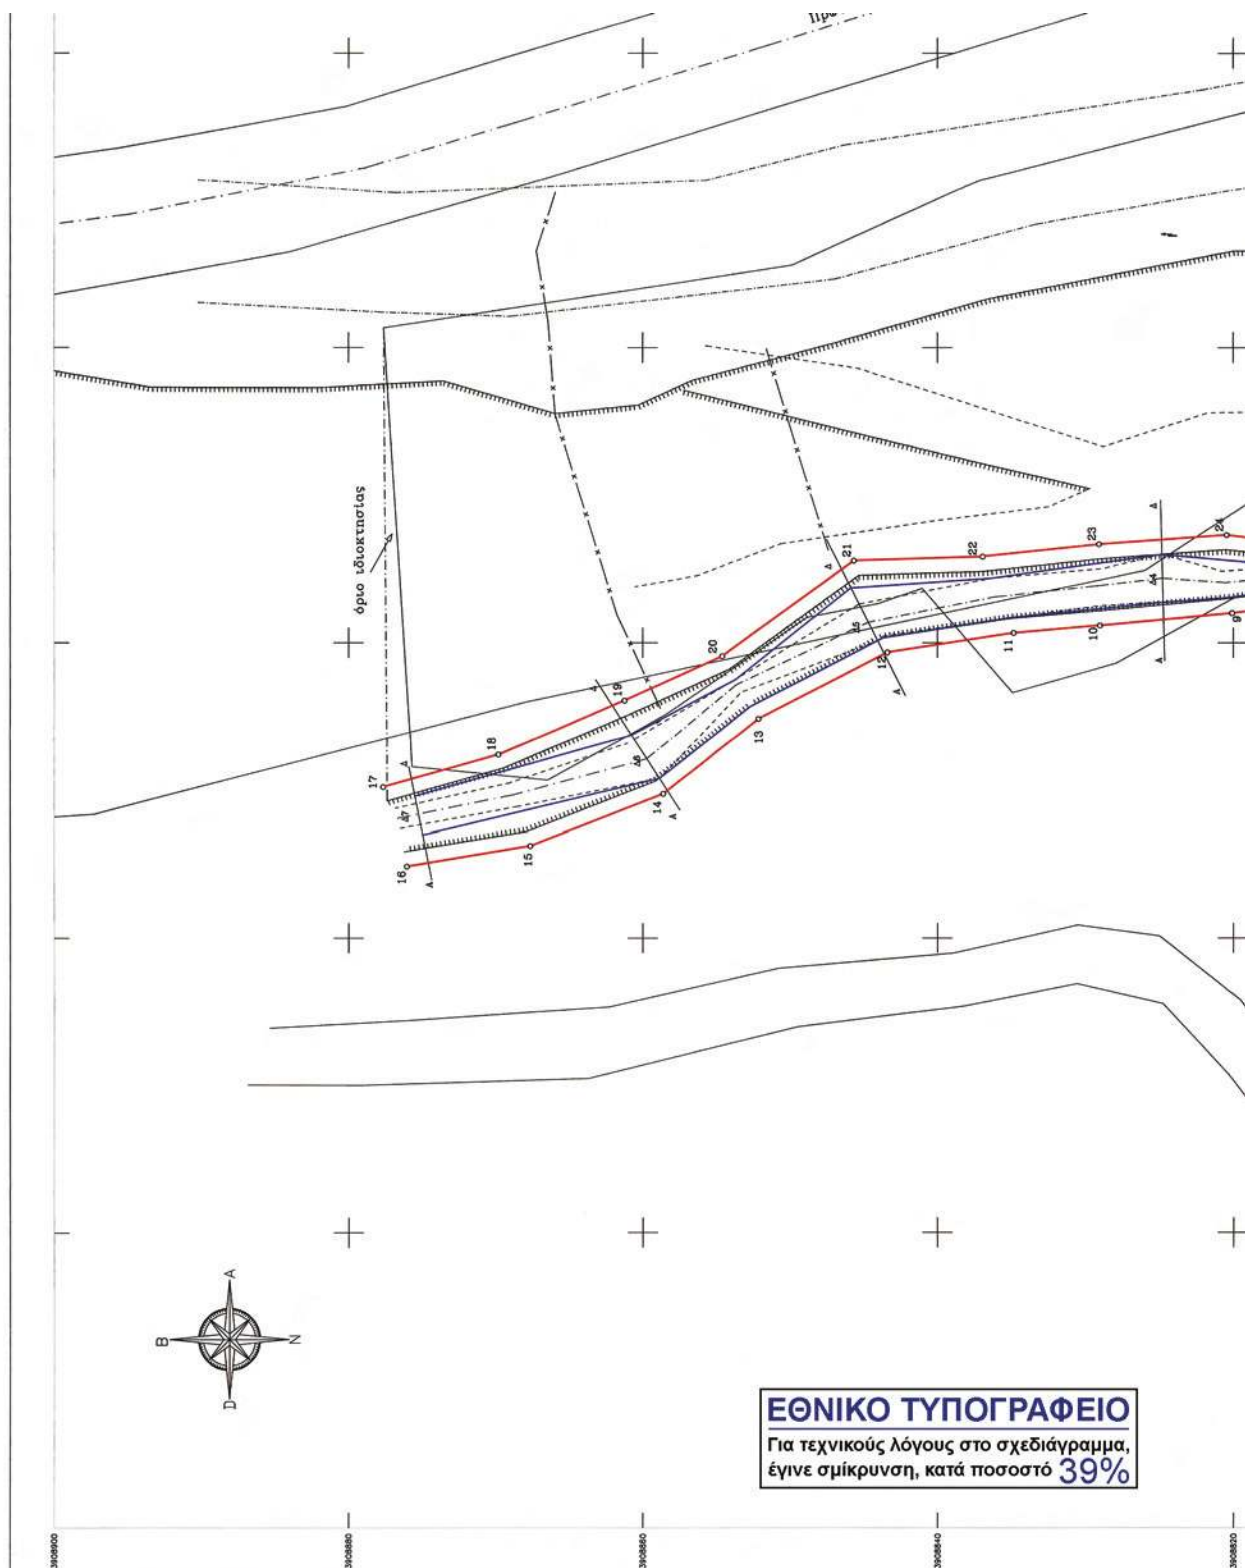

ΑΠΟΣΠΑΣΜΑ ΧΑΡΤΗ ΓΥΣ 1205/1207c ΚΛ 1:5000

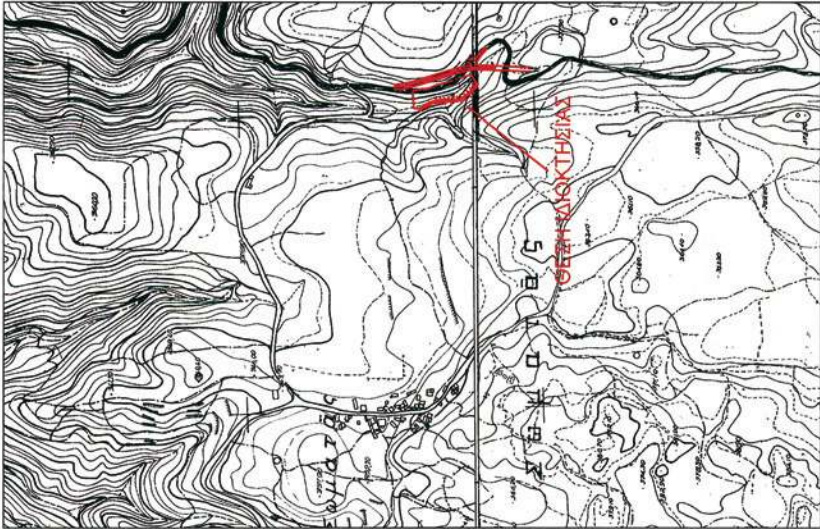

ΣΥΝΤΕΤΑΓΜΕΝΕΣ ΚΟΡΥΦΩΝ ΟΡΙΟΘΕΤΗΣΗΣ ΡΕΜΑΤΟΣ


ΚΟΡΥΦΕΣ	X	Y	ΜΕΤΡΕΙΣ
1	542058.134	3903787.399	6.53
2	542052.017	3903785.108	11.21
3	542054.112	3903785.108	6.56
4	542034.819	3903781.010	6.56
5	542030.124	3903785.568	10.52
6	542025.104	3903784.858	15.09
7	542022.460	3903784.858	3.00
8	542022.460	3903816.507	3.00
9	542022.005	3903820.030	6.96
10	542021.160	3903820.030	5.66
11	542021.160	3903829.503	5.66
12	542019.348	3903843.390	9.94
13	542014.844	3903852.137	8.28
14	542014.844	3903852.137	8.28
15	542006.187	3903857.535	8.52
16	542004.793	3903876.048	5.61
17	542010.161	3903877.655	8.15
18	542011.161	3903877.655	8.15
19	542016.035	3903881.244	7.29
20	542019.095	3903854.608	11.03
21	542025.549	3903845.668	9.72
22	542025.549	3903845.668	9.72
23	542026.668	3903829.602	8.05
24	542027.302	3903820.434	4.80
25	542026.724	3903815.668	6.32
26	542026.724	3903815.668	6.32
27	542027.660	3903804.138	7.84
28	542028.729	3903796.370	7.62
29	542032.410	3903789.693	7.62
30	542032.410	3903789.693	7.62
31	542046.411	3903774.378	5.91
32	542051.016	3903770.519	2.03
33	542053.028	3903770.519	3.60
34	542056.939	3903771.348	4.24

ΥΠΟΜΗΝΗ ΓΡΑΜΜΩΝ

ΠΡΟΤΕΙΝΟΜΕΝΕΣ ΟΡΙΟΓΡΑΜΜΕΣ ΡΕΜΑΤΟΣ

Γενος μαζαδς (οργανωμένης) κατασκευής οδού

Πρωτεύον Επαρχιακό Δίκτυο Νο3

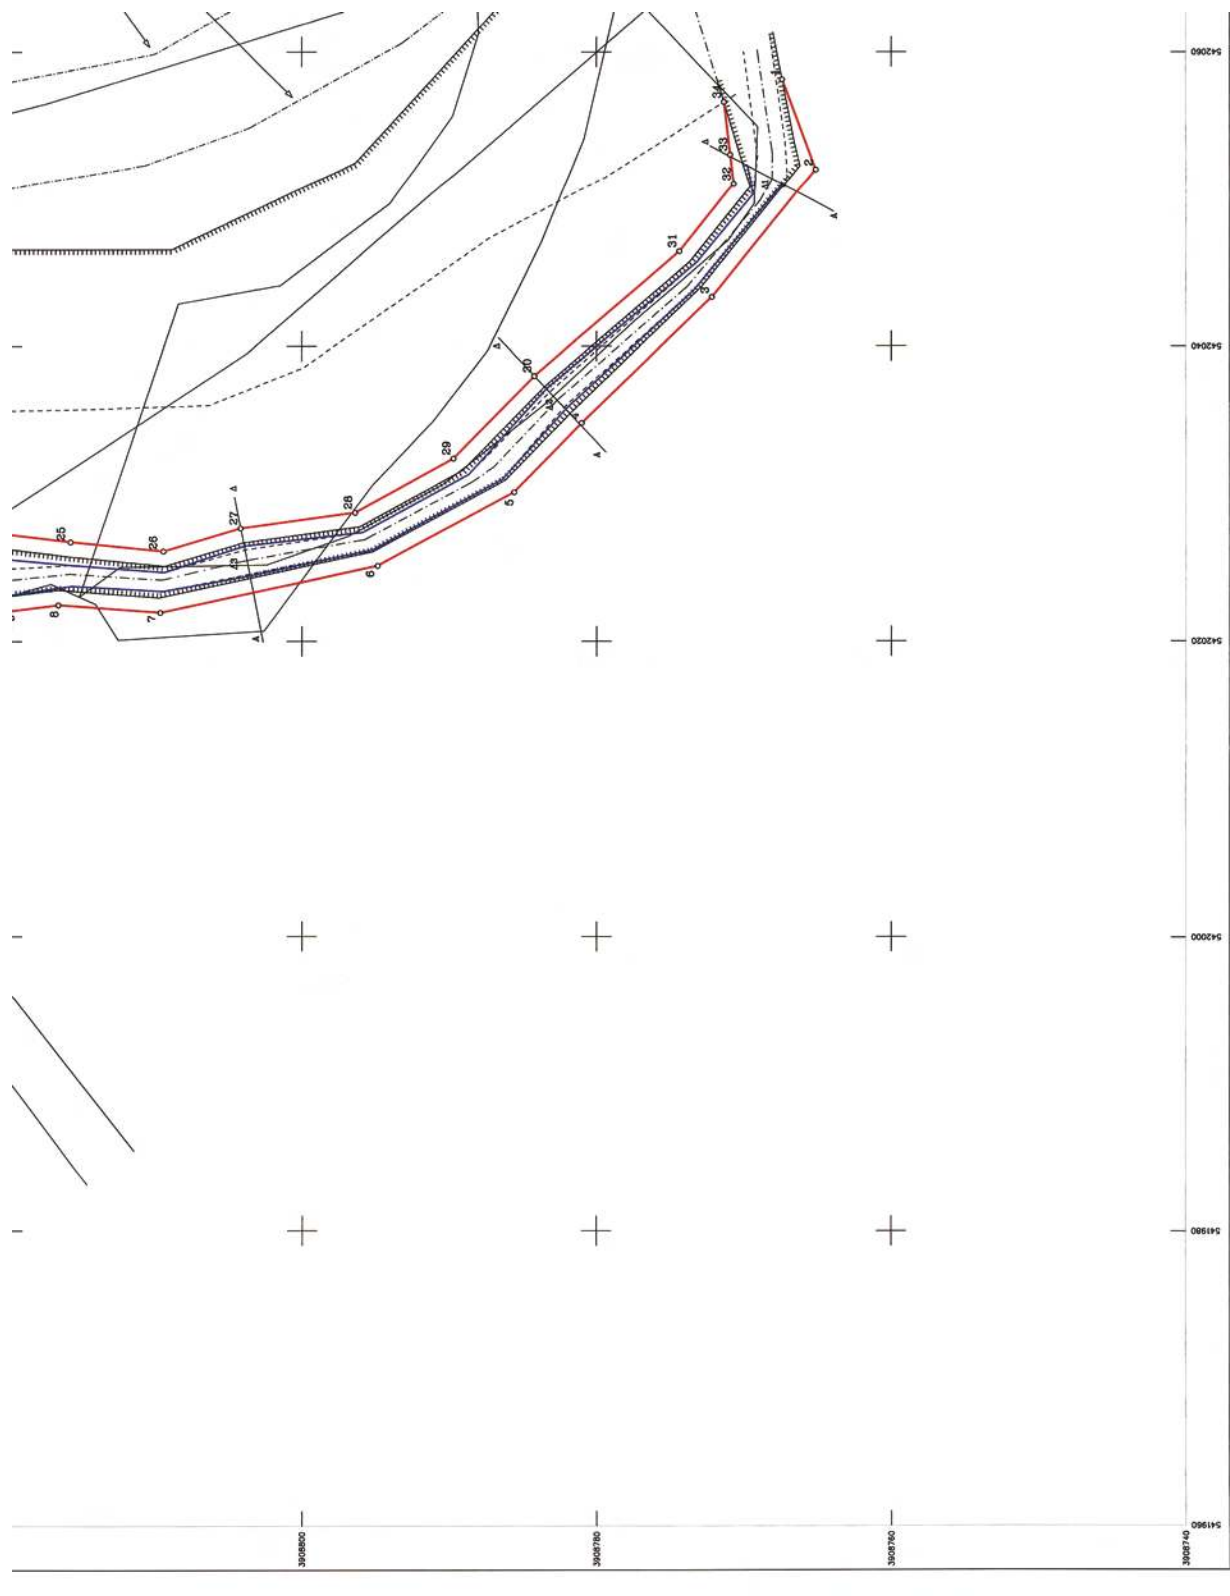


ΓΡΑΜΜΗ ΠΛΗΜΜΥΡΑΣ

ΠΑΡΑΤΗΡΗΣΕΙΣ

-Το σύστημα συντεταγμένων είναι το ΕΤΣΑ 87.
-Υψομετρικά σημεία από τη μέση στάθμη της θάλασσας.

ΓΡΑΦΕΙΟ ΜΕΛΕΤΩΝ ΕΡΓΩΝ ΥΠΟΔΟΜΗΣ ΞΕΖΩΝΑΚΗΣ ΣΤΕΛΙΟΣ ΤΟΠΟΓΡΑΦΟΣ ΜΗΧΑΝΙΚΟΣ Ε.Μ.Π ΠΑΠΑΝΑΣΤΑΣΙΟΥ 3Α ΡΕΘΥΜΝΟ Τ.Κ 74100 ΤΗΛ. - ΦΑΞ 2831027619 email: xxezoni@otenet.gr	
ΘΕΜΑ	ΟΡΙΖΟΝΤΙΟΓΡΑΦΙΑ ΚΑΙ ΥΨΟΜΕΤΡΙΚΟ ΔΙΑΓΡΑΜΜΑ
ΕΡΓΟΔΟΤΗΣ	ΕΜΜΑΝΟΥΗΛ ΠΕΤΡΑΚΗΣ ΙΩΑΝΝΗΣ ΠΕΤΡΑΚΗΣ
ΘΕΣΗ	ΝΟΜΟΣ ΡΕΘΥΜΝΟΥ ΔΗΜΟΣ ΡΕΘΥΜΝΟΥ Δ.ΔΙΑΜΕΡΙΣΜΑ ΑΡΜΕΝΙΩΝ ΤΟΠΟΝΥΜΙΟ ΦΤΕΡΕΣ - ΛΕΙΒΑΔΙΑ
ΚΛΙΜΑΚΑ	1/200
ΕΜΒΑΔΟ:	
ΗΜΕΡΟΜΗΝΙΑ ΙΟΥΛΙΟΣ 2009	ΜΕΛΕΤΕΣ 2009 ΙΟΥΛΙΟΣ ΠΕΤΡΑΚΗΣ ΓΡΑΦΕΙΟ ΤΕΧΝΙΚΩΝ
ΣΥΝΤΑΞΑΣ ΣΤΕΛΙΟΣ ΞΕΖΩΝΑΚΗΣ ΤΟΠΟΓΡΑΦΟΣ ΜΗΧΑΝΙΚΟΣ Ε.Μ.Π ΕΠΙΣΤΗΜΟΝΙΚΟ ΔΙΑΓΡΑΜΜΑ ΗΜΕΡΟΜΗΝΙΑ 13/07/2009 Α.Ε.Μ. ΜΕΛΟΣ ΤΟΥ ΕΡΕΥΝΗΤΙΚΟΥ	

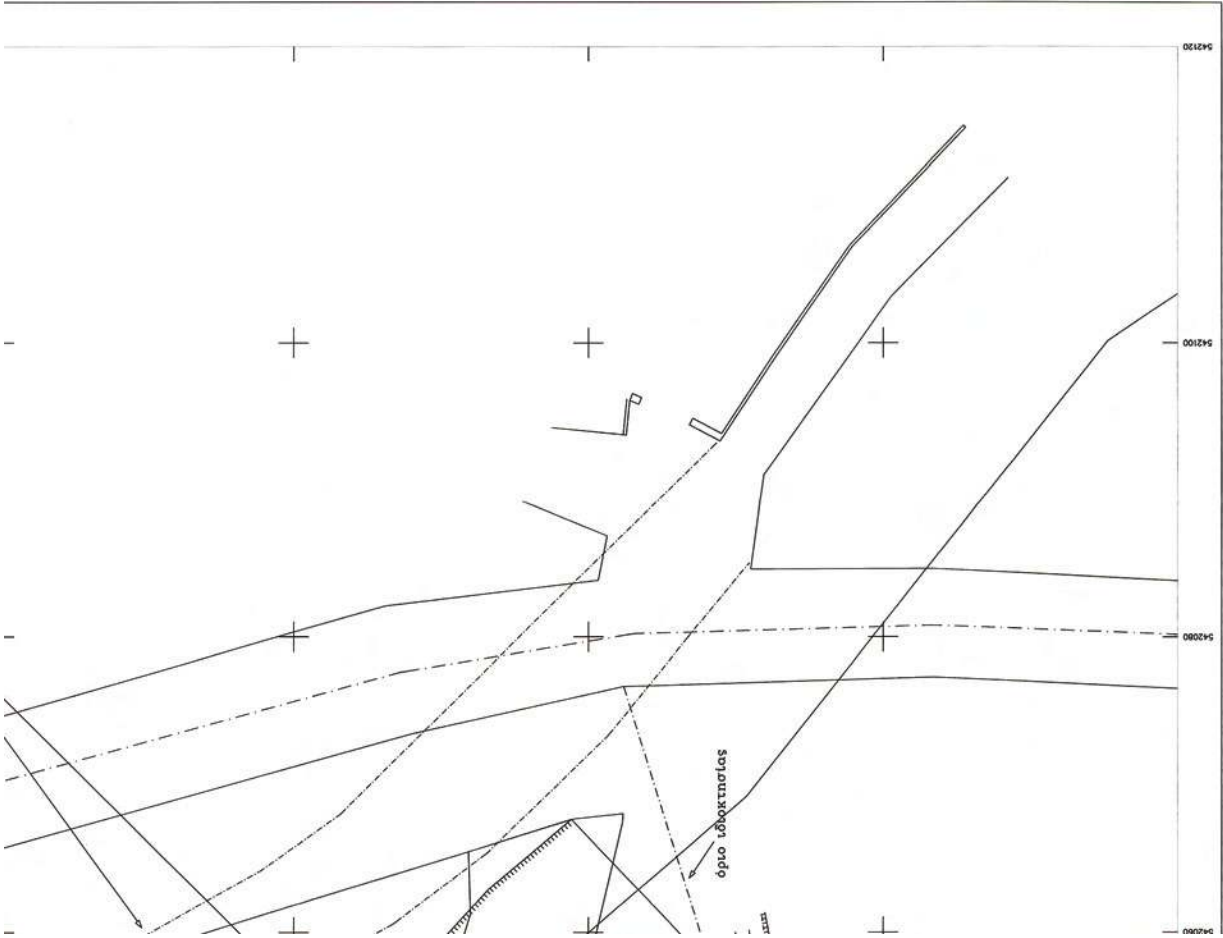

Αριθμ. 936/1038

(2)

Επικύρωση οριογραμμών τμήματος ρέματος Δ. Διαμερίσματος Πηγής Δήμου Αρκαδίου, Νομού Ρεθύμνου.

Ο ΓΕΝΙΚΟΣ ΓΡΑΜΜΑΤΕΑΣ ΠΕΡΙΦΕΡΕΙΑΣ ΚΡΗΤΗΣ

Έχοντας υπόψη:

1) Το Ν.3200/1955 περί Διοικητικής Αποκέντρωσης όπως τροποποιήθηκε και συμπληρώθηκε μεταγενέστερα.

2) Τις διατάξεις του Π.Δ 39/1983 περί μεταβιβάσεως αρμοδιοτήτων του Υπουργού Δημ. Έργων στις Περιφερειακές Υπηρεσίες.

3) Το Νόμο υπ' αριθμ. 2503/1997 περί Διοίκησης, οργάνωσης στελέχωσης της Περιφέρειας κ.λπ.

4) Το νόμο 2853/16-7-1922 περί υδραυλικών εν γένει έργων και αστυνόμευσεων των δημόσιων υδάτων όπως αυτές τροποποιήθηκαν με τις αντίστοιχες του ΝΔ/τος 10/29-12-1923 και κωδικοποιήθηκαν από τις διατάξεις του ΠΔ/τος 18/21-3-1924 (ΦΕΚ 61Α).

5) Τις διατάξεις του άρθρου 90 του Κώδικα Νομοθεσίας για την Κυβέρνηση και τα Κυβερνητικά όργανα, όπως κωδικοποιήθηκε με το άρθρο πρώτο του Π.Δ 63/2005 (ΦΕΚ 98/Α).

6) Τις διατάξεις του άρθρου 10 του Ν.3044/2002 για την άσκηση αρμοδιοτήτων του Πολεοδομικού Σχεδιασμού.

7) Τις διατάξεις του άρθρου 5 του Ν 3010/2002 (Α' 91) εναρμόνιση του Ν.1650/1986 με τις υπ.αριθμ. 97/11 Ε.Ε και 96/61 Ε.Ε οδηγίες και ειδικότερα τις διατάξεις του άρθρου 5 αυτού (διαδικασία οριοθέτησης και ρύθμισης θεμάτων για τα υδατορέματα και άλλες διατάξεις).

8) Τις διατάξεις του Ν. 1337/83 περί επεκτάσεως των πολεοδομικών σχεδίων κ.λπ. και του άρθρου 6 του ισχύοντος κτιριοδομικού κανονισμού που αφορά την δόμηση κοντά σε ρέματα

9) Την υπ.αρ. 3046//304/3-2-1989 απόφαση του Αν. Υπουργού Περιβάλλοντος Χωροταξίας και Δημοσίων Έργων (Κτιριοδομικός Κανονισμός και ειδικότερα τις διατάξεις του άρθρου 6 αυτού, σχετικά με τη δόμηση κοντά στα ρέματα) όπως ισχύει σήμερα.

11) Την υπ. αριθμ. 33/1998 εγκύκλιο του ΥΠΕΧΩΔΕ «Αστυνόμηση ρεμάτων και συντήρηση αντιπλ/κών έργων».

12) Τις διατάξεις του άρθρου 66 του Ν.1622/1986 (περί Τοπικής Αυτοδιοίκησης, Περιφερειακής Ανάπτυξης και Δημοκρατικού Προγραμματισμού) όπως αντικαταστάθηκε με τις διατάξεις της παρ. 5 του άρθρου 33 του Ν.1832/1989.

13) Την αρ.67/2010 απόφαση του Δημοτικού Συμβουλίου του Δήμου Ρεθύμνου με την οποία εγκρίνεται η οριοθέτηση του παραπάνω ρέματος.

14) Τον γενόμενο καθορισμό οριογραμμών τμήματος ρέματος Δ. Διαμερίσματος Πηγής Δήμου Αρκαδίου, Νομού Ρεθύμνου, ο οποίος έγινε από την Δ/ση Τεχνικών Υπηρεσιών της Νομαρχιακής Αυτοδιοίκησης Αρκαδίου, μετά από τον έλεγχο και την θεώρηση των τοπογραφικών διαγραμμάτων, της τεχνικής έκθεσης και των συνοδευουσών αυτών υδρολογικών, υδραυλικών και περιβαλλοντικών μελετών που συνέταξε ο Τοπογράφος Μηχανικός Ξεζωνάκης Στυλιανός, για τον καθορισμό των προτεινομένων οριογραμμών και ύστερα από την προαναφερόμενη γνωμοδότηση του Δημοτικού Συμβουλίου Δήμου Αρκαδίου, αποφασίζουμε:

Επικυρώνουμε τις οριογραμμές τμήματος ρέματος στο Δ.Διαμέρισμα Πηγής Δήμου Αρκαδίου Νομού Ρεθύμνου, όπως φαίνονται στα από τον Μάρτιο 2009 τοπογραφικό διάγραμμα καθώς και την Τεχνική Έκθεση που συνέταξε ο Τοπογράφος Μηχανικός Ξεζωνάκης Στυλιανός όπως έχουν ελεγχθεί και θεωρηθεί από την Δ.Τ.Υ. Νομαρχιακής Αυτοδιοίκησης Ρεθύμνου.


Οι οριογραμμές αυτές των παραπάνω ρεμάτων υλοποιούνται από τις πολυγωνικές γραμμές που ορίζουν τα σημεία 1,2,...,6,7 και 8,9,...,11,12.


Τα παραπάνω σημεία είναι αποτυπωμένα στα προαναφερόμενα τοπογραφικά διαγράμματα και περιέχονται σε αυτά με τις συντεταγμένες τους (σύστημα συντεταγμένων είναι το ΕΓΣΑ 87.

Η απόφαση αυτή να δημοσιευθεί στην Εφημερίδα της Κυβερνήσεως.

Ηράκλειο, 8 Μαΐου 2010

Ο Γενικός Γραμματέας Περιφέρειας
ΑΘΑΝΑΣΙΟΣ ΚΑΡΟΥΝΤΖΟΣ

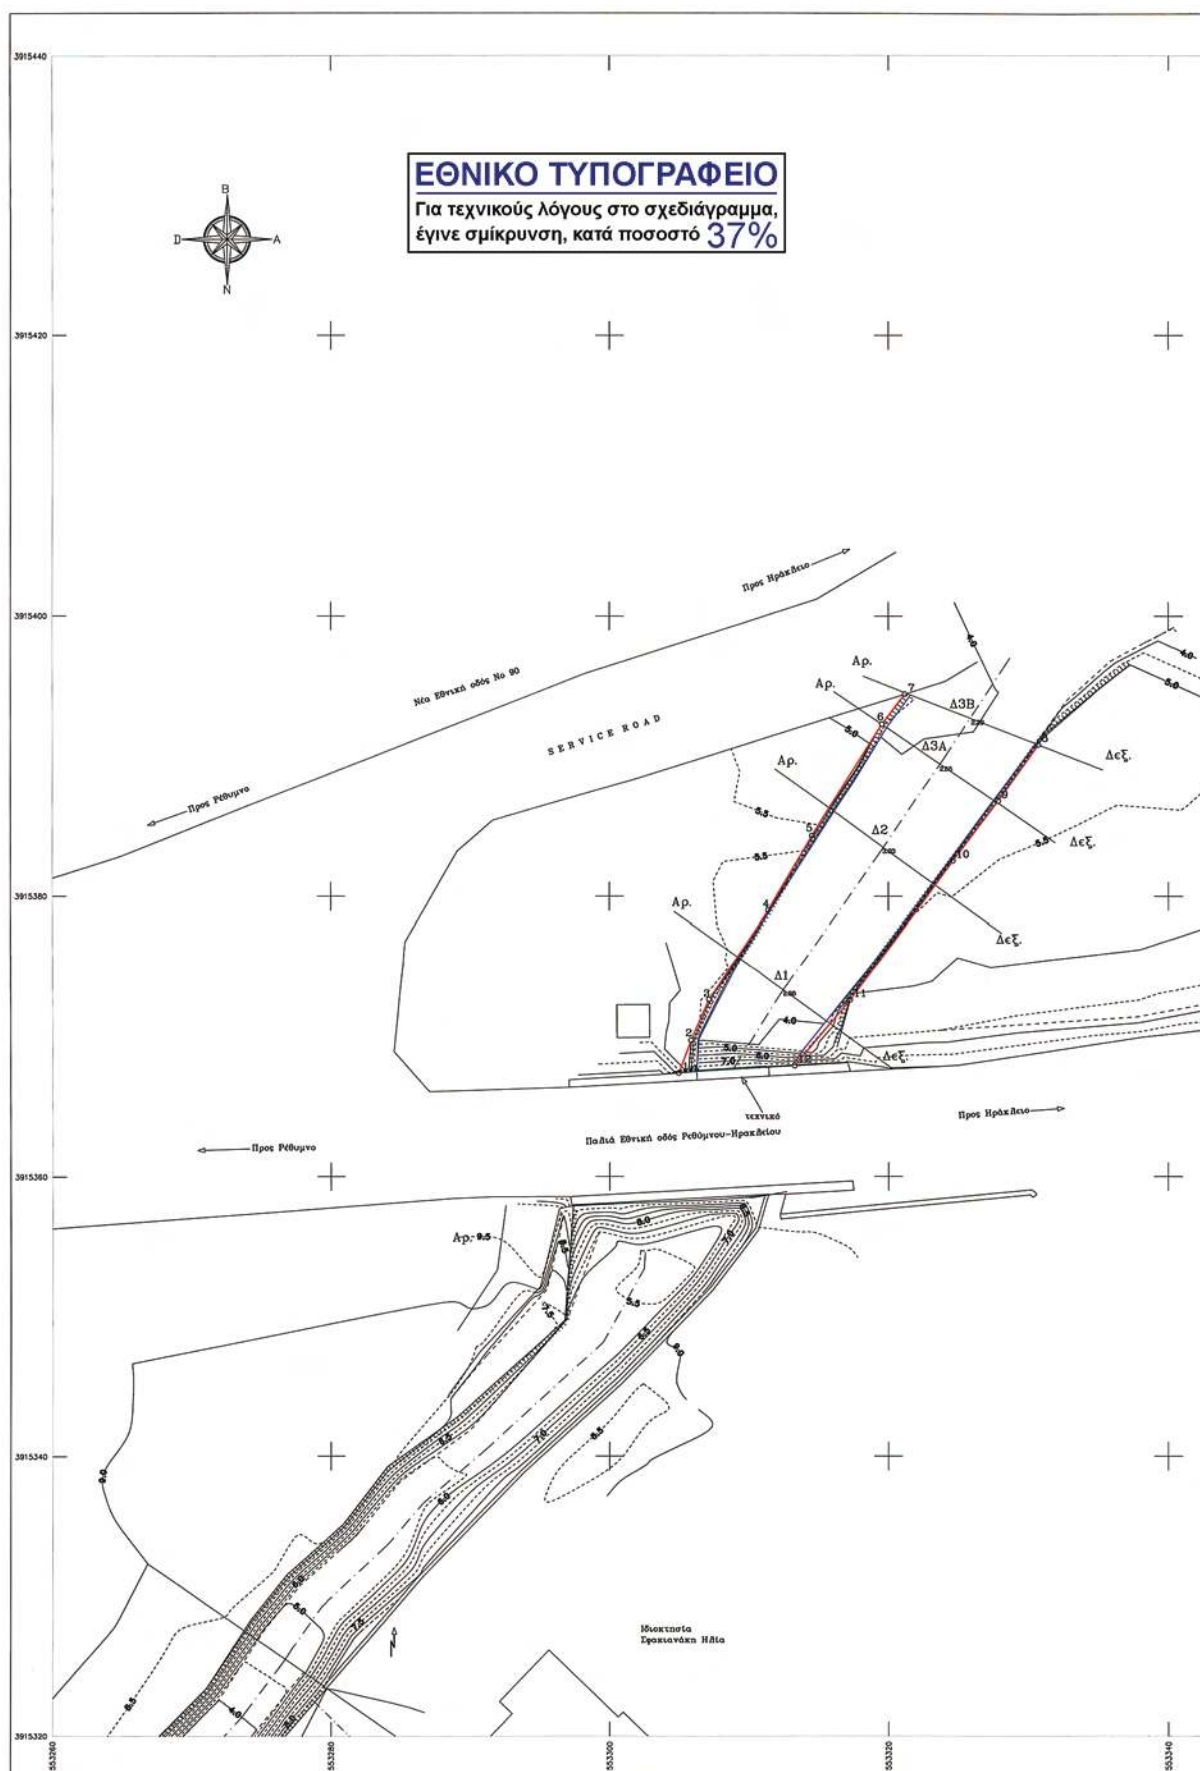

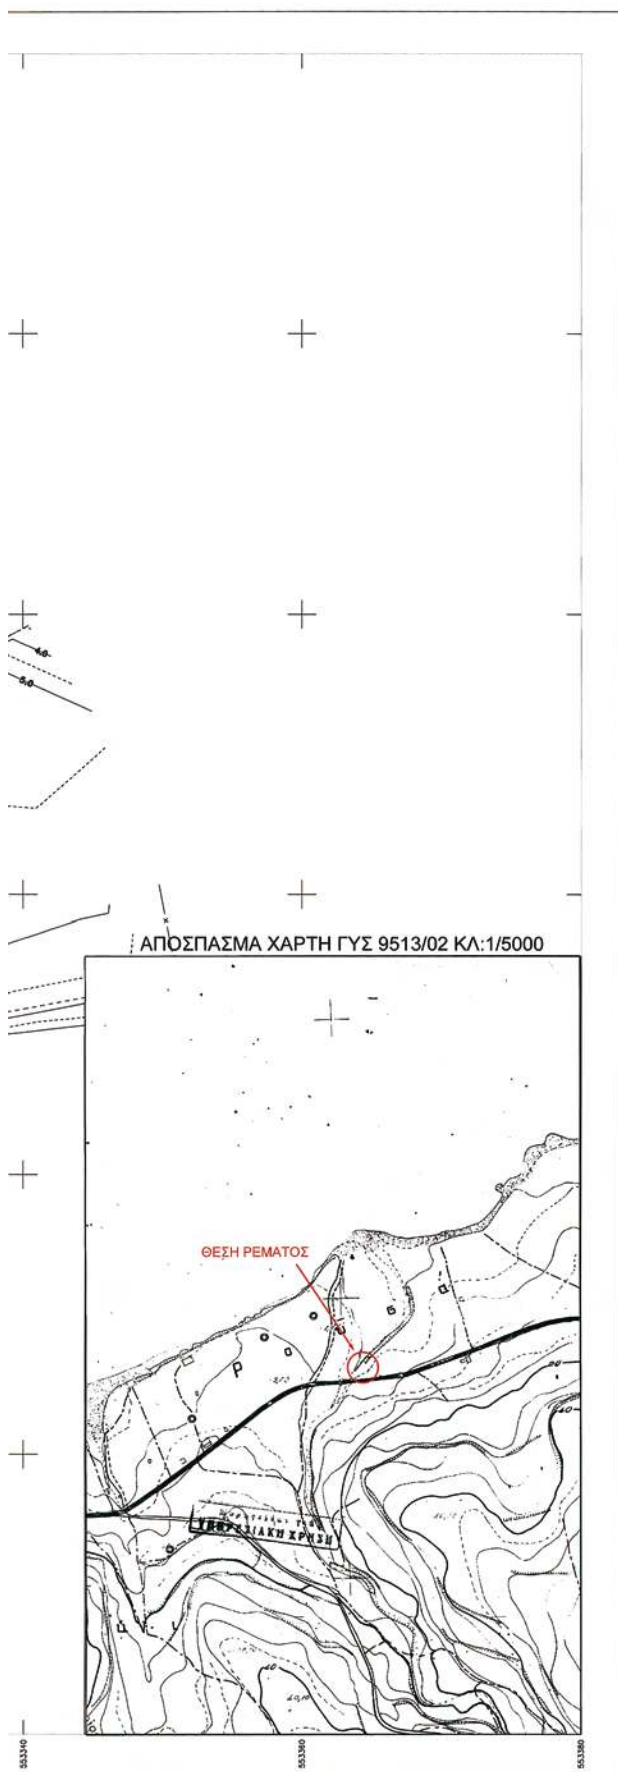

ΣΥΝΤΕΤΑΓΜΕΝΕΣ ΚΟΡΥΦΩΝ ΟΡΙΟΓΡΑΜΜΩΝ ΡΕΜΑΤΟΣ

ΚΟΡΥΦΕΣ	X	Y
1	553304.061	3915367.317
2	553305.840	3915369.640
3	553307.120	3915372.560
4	553311.400	3915379.020
5	553314.550	3915384.290
6	553319.530	3915392.260
7	553321.174	3915394.422
8	553330.715	3915399.790
9	553327.850	3915386.740
10	553324.610	3915382.520
11	553317.260	3915372.530
12	553313.309	3915367.835

ΥΠΟΜΝΗΜΑ ΓΡΑΜΜΩΝ

- ΠΡΟΤΕΙΝΟΜΕΝΕΣ ΟΡΙΟΓΡΑΜΜΕΣ ΡΕΜΑΤΟΣ
— ΓΡΑΜΜΗ ΠΛΗΜΜΥΡΑΣ

ΠΑΡΑΤΗΡΗΣΕΙΣ

- Το σύστημα συντεταγμένων είναι το ΕΓΣΑ '87.
-Υψομετρική αρεθιρία από τη μέση στάθμη της θάλασσας.

ΓΡΑΦΕΙΟ ΜΕΛΕΤΩΝ ΕΡΓΩΝ ΥΠΟΔΟΜΗΣ
ΞΕΖΩΝΑΚΗΣ ΣΤΕΛΙΟΣ ΤΟΠΟΓΡΑΦΟΣ ΜΗΧΑΝΙΚΟΣ Ε.Μ.Π

ΠΑΠΑΝΑΣΤΑΣΙΟΥ 3Α ΡΕΘΥΜΝΟ Τ.Κ 74100
ΤΗΛ. - ΦΑΞ 2831027619 email: sxezon@otenet.gr

ΘΕΜΑ

ΟΡΙΖΟΝΤΙΟΓΡΑΦΙΑ ΚΑΙ ΥΨΟΜΕΤΡΙΚΟ ΔΙΑΓΡΑΜΜΑ

ΕΡΓΟΔΟΤΗΣ

ΔΗΜΟΣ ΑΡΚΑΔΙΟΥ

Με την υπ' αριθμ. 26/2010
από 02-02-2010

ΘΕΣΗ



ΝΟΜΟΣ ΡΕΘΥΜΝΟΥ
ΔΗΜΟΣ ΑΡΚΑΔΙΟΥ
Δ.ΔΙΑΜΕΡΙΣΜΑ ΠΑΓΚΑΛΟΧΩΡΙΟΥ
ΤΟΠΟΓΝΥΜΙΟ

ΚΛΙΜΑΚΑ

1/200

ΙΣΟΔΙΑΣΤΑΣΗ 0.5M

ΗΜΕΡΟΜΗΝΙΑ ΜΑΡΤΙΟΣ 2009

ΑΝΤΙΣΤΡΟΦΗ ΕΠΙΣΤΡΟΦΗ ΑΝΤΙΣΤΡΟΦΗ ΕΠΙΣΤΡΟΦΗ ΑΝΤΙΣΤΡΟΦΗ ΕΠΙΣΤΡΟΦΗ

Ελέγχεται ως προς την ορθότητα
του περιεχομένου

02-03-2009

ΚΟΝΤΑΚΤΗΣ

ΡΕΘΥΜΝΟ

ΣΥΝΤΑΞΑΣ

ΣΥΓΓΡΑΜΜΑΤΗΣ Γ. ΞΕΖΩΝΑΚΗΣ
ΔΙΠΛΩΜΑΤΙΣΤΗΣ ΤΟΠΟΓΡΑΦΟΣ
ΕΘΝΙΚΟΥ ΜΕΤΕΩΡΟΛΟΓΙΟΥ
ΜΕΛΟΣ ΤΗΣ ΕΠΙΤΡΟΠΗΣ
ΠΛΑΝΟΤΕΧΝΩΝ ΔΑ. Ε. 279/0-1
ΤΗΛΕΦΩΝΟ 283101761
Α.Φ.Δ. 045502356 ΔΟΥ/ΡΕΘΥ



* 0 4 0 0 3 5 0 1 2 0 7 1 0 0 0 8 *

ΑΠΟ ΤΟ ΕΘΝΙΚΟ ΤΥΠΟΓΡΑΦΕΙΟ

ΚΑΠΟΔΙΣΤΡΙΟΥ 34 * ΑΘΗΝΑ 104 32 * ΤΗΛ. 210 52 79 000 * FAX 210 52 21 004
ΗΛΕΚΤΡΟΝΙΚΗ ΔΙΕΥΘΥΝΣΗ: <http://www.et.gr> — e-mail: webmaster.et@et.gr