



ΕΦΗΜΕΡΙΣ ΤΗΣ ΚΥΒΕΡΝΗΣΕΩΣ

ΤΗΣ ΕΛΛΗΝΙΚΗΣ ΔΗΜΟΚΡΑΤΙΑΣ

ΤΕΥΧΟΣ ΤΕΤΑΡΤΟ

Αρ. Φύλλου 424

2 Σεπτεμβρίου 2010

ΠΕΡΙΕΧΟΜΕΝΑ

ΑΠΟΦΑΣΕΙΣ

- Μερική ανάκληση της υπ' αριθμ. Δ/1558/25-9-95 απόφασης Περιφερειακού Διευθυντή Πειραιά κήρυξης ευρύτερης έκτασης ως αναδασωτέας, για τμήμα εμβαδού 1,705 στρ., στη θέση «Μιστρέτσι - Άρτεμος» του Δήμου Πόρου της Νομαρχίας Πειραιά. 1
- Εν μέρει ανάκληση της αριθμ. 713/26-4-1982 (ΦΕΚ 393 τ.Δ'/13-8-1982) απόφασης Νομάρχη Κεφαλονιάς, περί κήρυξης έκτασης ως αναδασωτέας και άρση αναδάσωσης για έκταση εμβαδού 343 στρεμμάτων στη θέση «περιοχή Καραβάδου- Καρούζα» Δ.Δ. Καραβάδου Δήμου Λειβαθούς 2
- Επικύρωση οριογραμμών τμήματος ρέματος στον οικισμό Σφακάκι του Δήμου Αρκαδίου, Νομού Ρεθύμνου..... 3

ΑΠΟΦΑΣΕΙΣ

- Αριθμ. 2356 (1)
Μερική ανάκληση της υπ' αριθμ. Δ/1558/25-9-95 απόφασης Περιφερειακού Διευθυντή Πειραιά κήρυξης ευρύτερης έκτασης ως αναδασωτέας, για τμήμα εμβαδού 1,705 στρ., στη θέση «Μιστρέτσι - Άρτεμος» του Δήμου Πόρου της Νομαρχίας Πειραιά.

Ο ΓΕΝΙΚΟΣ ΓΡΑΜΜΑΤΕΑΣ ΠΕΡΙΦΕΡΕΙΑΣ ΑΤΤΙΚΗΣ

Σύμφωνα με:

1. Τις διατάξεις του άρθρου 24 παρ. 1 και 117 παρ. 3 του Συντάγματος του 1975.
2. Τις διατάξεις του Ν. 3200/1955 «περί διοικητικής αποκεντρώσεως» όπως τροποποιήθηκε και συμπληρώθηκε μεταγενέστερα με τον Ν.Δ. 532/70.
3. Το άρθρο 6 του Ν. 2503/1997 «περί διοίκησης, οργάνωσης, στελέχωσης της Περιφέρειας κ.λ.π.».
4. Τις διατάξεις του άρθρου 44 του Ν. 998/79 «περί προστασίας Δασών κ.λ.π.».
5. Τις υπ' αριθμ. 160417/1180/8-7-80 και 182417/2049/24-9-80 και 114959/855πε/12-1-00 διαταγές του Υπουργείου Γεωργίας.
6. Το άρθρο 21 παρ. 2 του Ν. 3208/03 περί «προστασίας δασικών οικοσυστημάτων κ.λ.π.».

7. Τον Ν. 1734/1987 (ΦΕΚ 189/Α'/26-10-87) «περί βοσκότοπων και ρύθμισης ζητημάτων κ.λ.π.».

8. Τον Ν. 3147/2003 (ΦΕΚ 135/Α'/5-6-03) «περί ρύθμισης θεμάτων αγροτικής γης κ.λ.π.».

9. Την αριθμ. οικ. 6413/29-5-08 απόφαση Γενικού Γραμματέα Περιφέρειας Αττικής «περί μεταβίβασης αρμοδιοτήτων και εξουσία υπογραφής κ.λ.π.»

10. Την υπ' αριθμ. Δ/1558/25-9-95 (ΦΕΚ 787/Δ'/10-10-95) απόφαση Περιφερειακού Διευθυντή Πειραιά, σύμφωνα με την οποία κηρύχθηκε αναδασωτέα ευρύτερη έκταση εμβαδού 593 στρ., για τμήμα της οποίας προτείνεται η ανάκληση της αναδάσωσης.

11. Την υπ' αριθμ. 2474/6-11-09 πρόταση του αρμοδίου Δασαρχείου Πόρου με την οποία προτείνεται η μερική ανάκληση της υπ' αριθμ. Δ/1558/25-9-95 απόφασης Περιφερειακού Διευθυντή Πειραιά κήρυξης ευρύτερης έκτασης ως αναδασωτέας, για τμήμα εμβαδού 1,705 στρ., που βρίσκεται στη θέση «Μιστρέτσι - Άρτεμος» του Δήμου Πόρου, γιατί όπως διαπιστώθηκε με την από 6-11-2009 εισήγηση που περιλαμβάνει έκθεση αυτοψίας και έκθεση φωτοερμηνείας αρμόδιου Δασολόγου του Δασαρχείου Πόρου, το τμήμα με στοιχεία: «Α, Β, Γ, Δ, Ε, Ζ, Η, Θ, Α» εμβαδού 1,705 στρ. που συμπεριλαμβάνεται στην ως άνω απόφαση αναδασωτέας ήταν και είναι από το 1945 μέχρι σήμερα έκταση ελαιοκομικά καλλιεργημένη και προτείνεται η μερική ανάκληση της αναδάσωσης ως προς το τμήμα αυτό, γιατί περιλήφθηκε στην ως άνω απόφαση αναδασωτέας κατά πλάνην περί των πραγμάτων. Με το υπ' αριθμ. 2473/6-11-09 έγγραφο του το Δασαρχείο Πόρου ανακαλεί - τροποποιεί την υπ' αριθμ. 962/15-9-95 εισήγηση του βάσει των οποίων εκδόθηκε η πιο πάνω απόφαση αναδασωτέας, ως εκδοθείσα κατά πλάνην περί των πραγμάτων, όσον αφορά το εν λόγω τμήμα.

12. Τις διατάξεις του αρθρ. 36, παρ. 3, του Ν. 3698/08 (ΦΕΚ 198/Α'/2-10-08), σύμφωνα με τις οποίες όταν ανακαλείται πράξη κηρύξεως έκτασης αναδασωτέας για οποιαδήποτε πραγματική ή νομική αιτία, απαιτείται απόφαση της Α/βθμιας Επιτροπής του αρθρ. 10, Ν. 998/79, επί της πρότασης της οικείας Δασικής Υπηρεσίας.

13. Την υπ' αριθμ. 97870/2248/7-5-09 δ/γή του Υπουργείου Αγροτικής Ανάπτυξης και Τροφίμων, περί «οδηγίων εφαρμογής του αρθρ. 36 Ν. 3698/08».

14. Την υπ' αριθμ. 39/2009 απόφαση της Α/βθμιας Ε.Ε.Δ.Α. Πειραιά η οποία συμφωνεί με την υπ' αριθμ. 2474/6-11-09 πρόταση Δασαρχείου Πόρου περί μερικής ανάκλησης της Δ/1558/25-9-95 (ΦΕΚ 787/Δ'/10-10-95) απόφασης Περιφερειακού Διευθυντή Πειραιά κήρυξης έκτασης αναδασωτέας, για τμήμα εμβαδού 1,705 στρ., αποφασίζουμε:

Ανακαλούμε μερικώς την Δ/1558/25-9-95 (ΦΕΚ 787/Δ'/10-10-95) απόφαση Περιφερειακού Διευθυντή Πειραιά κήρυξης ευρύτερης έκτασης ως αναδασωτέας, για τμήμα εμβαδού 1,705 στρ. (ενός στρέμματος και επτακοσίων πέντε χιλιοστών του στρέμματος), που βρίσκεται στη θέση «Μιστρέτσι - Άρτεμος» του Δήμου Πόρου, όπως

απεικονίζεται με στοιχεία: Α, Β, Γ, Δ, Ε, Ζ, Η, Θ, Α στο από 10-6-10 τοπογραφικό διάγραμμα κλίμακας 1:1000 του Δασαρχείου Πόρου και με τα ίδια στοιχεία στο απόσπασμα Φ. Χ. της Γ.Υ.Σ. 7402/4 κλίμακας 1:5000 (ενδεικτικά και σε απόσπασμα Φ. Χ. κλίμακας 1:50000), που συνοδεύουν την παρούσα, σύμφωνα με το πιο πάνω σκεπτικό.

Η απόφαση αυτή να δημοσιευτεί στην Εφημερίδα της Κυβερνήσεως.

Πειραιάς, 4 Αυγούστου 2010

Ο Γενικός Γραμματέας Περιφέρειας
ΗΛΙΑΣ ΛΙΑΚΟΠΟΥΛΟΣ

ΤΟΠΟΓΡΑΦΙΚΟ ΔΙΑΓΡΑΜΜΑ


Έκτασης στη θέση "Μιστρέτσι" Δήμου Πόρου, που προτείνεται για μερική ανάκληση της με αριθμ. Δ/1558/25-09-95 απόφασης του Περιφ. Δ/ντη Περαία.

ΥΠΟΜΝΗΜΑ

ΚΛΙΜΑΚΑ: 1: 1000


ΕΜΒΑΔΟΝ: 1,705 στρ.

(Ένα στρέμμα και επτάκόσια
πέντε χιλιοστά του στρέμματος)
ΟΡΙΑ: "Α,Β,Γ,Δ,Ε,Ζ,Η,Θ,Α".

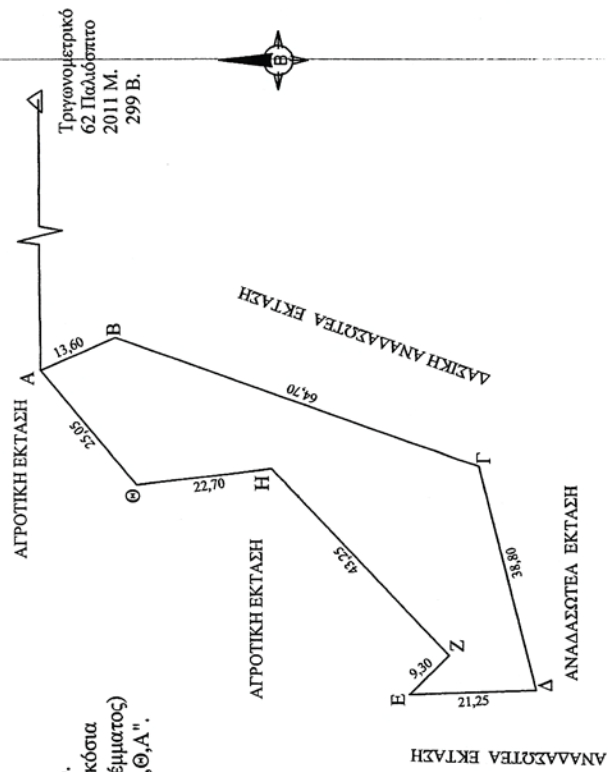
**ΕΘΝΙΚΟ ΤΥΠΟΓΡΑΦΕΙΟ**

Για τεχνικούς λόγους στο σχεδιάγραμμα,
έγινε σμίκρυνση, κατά ποσοστό 79%

ΑΠΟΣΠΑΣΜΑ ΦΥΛΛΩΝ ΧΑΡΤΗΣ Γ.Υ.Σ.
ΚΛΙΜΑΚΑ 1 : 5.000 ΑΡ. ΦΥΛ. 7402/4

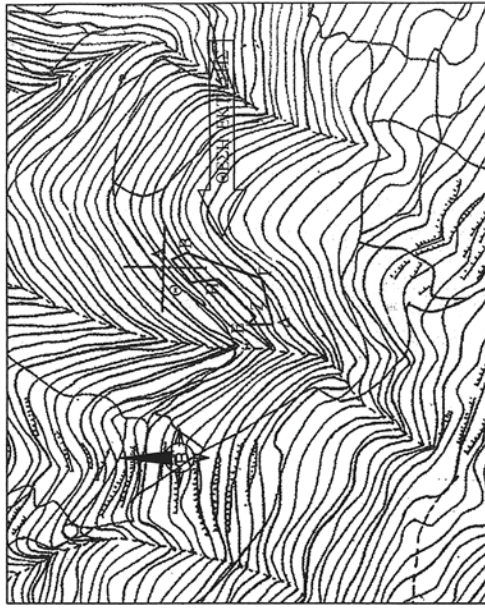

ΑΠΟΣΠΑΣΜΑ ΦΥΛΛΟΥ ΧΑΡΤΗΣ
ΚΛΙΜΑΚΑ 1 : 50.000

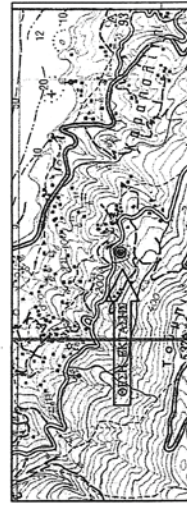


Ανήκει αναπόσπαστα στην υπ' αριθμ. **2356/2010**
Απόφαση του Γενικού Γραμματέα Περιφέρειας Αττικής.
Αθήνα **4-8-2010**

ΓΕΝΙΚΟΣΤΡΑΤ. ΠΕΡ. ΑΤΤΙΚΗΣ

ΗΛΙΑΣ ΛΙΑΚΟΠΟΥΛΟΣ

ΠΟΡΟΣ 10/06/2010
Ο ΣΥΝΤΑΚΤΗΣ

ΛΙΑΤΣΟΣ Μ. ΚΩΝ/ΝΟΣ
ΔΑΣΟΠΟΙΟΣ

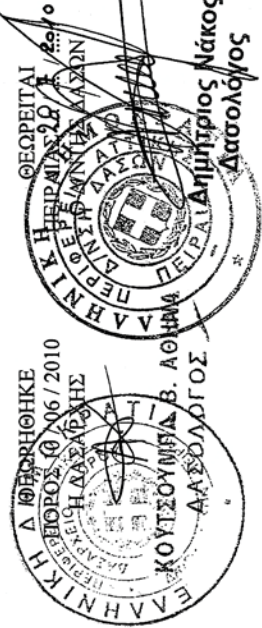

Αριθμ. 1365

(2)

Εν μέρει ανάκληση της αριθμ. 713/26-4-1982 (ΦΕΚ 393 τ.Δ'/13-8-1982) απόφασης Νομάρχης Κεφαλονιάς, περί κήρυξης έκτασης ως αναδασωτέας και άρση αναδάσωσης για έκταση εμβαδού 343 στρεμμάτων στη θέση «περιοχή Καραβάδου- Καρούζα» Δ.Δ. Καραβάδου Δήμου Λειβαθούς Ν. Κεφαλλονιάς.

Ο ΓΕΝΙΚΟΣ ΓΡΑΜΜΑΤΕΑΣ
ΠΕΡΙΦΕΡΕΙΑΣ ΙΟΝΙΩΝ ΝΗΣΙΩΝ

Έχοντας υπόψη:

1. Τις περί Διοικητικής αποκέντρωσης διατάξεις του Ν. 3200/55, όπως τροποποιήθηκε και συμπληρώθηκε μεταγενέστερα με το Ν.Δ. 532/70.

2. Τις διατάξεις του άρθρου 44 του Ν. 998/79 «περί προστασίας δασών και δασικών εν γένει εκτάσεων της χώρας» όπως τροποποιήθηκε και συμπληρώθηκε μεταγενέστερα με τον Ν. 3208/2003.

3. Τις αριθμ.: α) 160417/1180/8-7-1980 και β) 182447/3049/24-9-1980 διαταγές του Υπουργείου Γεωργίας.

4. Τον Ν. 2218/13-6-1994 «Περί ίδρυσης Νομαρχιακής Αυτοδιοίκησης, τροποποίησης διατάξεων για την Πρωτοβάθμια αυτοδιοίκηση και την περιφέρεια και άλλες διατάξεις» όπως τροποποιήθηκε μεταγενέστερα.

5. Τον Ν. 2503/30-5-97 «Διοίκηση, οργάνωση, στελέχωση της περιφέρειας, ρύθμιση θεμάτων για την τοπική αυτοδιοίκηση και άλλες διατάξεις».

6. Την αριθμ. 87234/7539/3-9-1997 εγκύκλιο δ/γής του Υπουργού Γεωργίας.

7. Την αριθμ. 107143/105718-9-2003 διαταγή Υφυπουργού Γεωργίας

8. Τις διατάξεις του άρθρου 36 του Ν. 3698/2008.

9. Την αριθμ. 97870/2248/7-5-2009 δ/γής Υπουργείου Αγροτικής Ανάπτυξης και Τροφίμων.

10. Την αριθμ. 713/26-4-1982 (ΦΕΚ 393 τ.Δ'/13.8.1982) απόφασης Νομάρχης Κεφαλονιάς, με την οποία κηρύχθηκε αναδασωτέα, λόγω πυρκαγιάς, έκταση εμβαδού 2.200 στρεμμάτων.

11. Την αριθμ. 6992/7-10-2009 πρόταση Δ/σης Δασών Ν. Κεφαλλονιάς προς την Α/βάθμια Ε.Ε.Δ.Α περί ανάκλησης της αριθμ. 713/26-4-1982 απόφασης Νομάρχης Κεφαλλονιάς για τμήμα εμβαδού 343 στρεμ. που κατά την κήρυξη της και πριν της κήρυξης δεν είχε δασική μορφή και είχε εξαιρεθεί αόριστα.

12. Την αριθμ. 4/2010 απόφαση της Πρωτοβάθμιας Επιτροπής Επίλυσης Δασικών Αμφισβητήσεων Ν. Κεφαλονιάς, η οποία αποφάσισε ότι η έκταση εμβαδού 343 στρεμμάτων στη θέση «περιοχή Καραβάδου- Καρούζα» Δ.Δ. Καραβάδου Δήμου Λειβαθούς Ν. Κεφαλλονιάς «ουδέποτε έφερε δασική βλάστηση είχε εξαιρεθεί αόριστα και κατά πλάνη περί τα πραγματικά περιστατικά συμπεριλήφθη στην έκταση των 2.200 στρεμμάτων η οποία κηρύχθηκε αναδασωτέα με την αριθμ. 713/26-4-1982 απόφασης Νομάρχης Κεφαλονιάς λόγω πυρκαγιάς».

13. Την αριθμ. 3850/24-6-2010 εισήγηση της Δ/σης Δασών Ν. Κεφαλλονιάς, προς Γ.Γ. Π.Ι.Ν με την οποία προτείνεται η εν μέρει ανάκληση και άρση της αναδάσωσης της αναφερόμενης στο θέμα έκτασης, αποφασίζουμε:

Ανακαλούμε εν μέρει την αριθμ. 713/26-4-1982 (ΦΕΚ 393 τ.Δ'/13-8-1982) απόφασης Νομάρχης Κεφαλονιάς και αίρουμε την αναδάσωση σε έκταση εμβαδού 343 στρεμμάτων, η οποία ουδέποτε έφερε δασική βλάστηση είχε εξαιρεθεί αόριστα και κατά πλάνη περί τα πραγματικά περιστατικά συμπεριλήφθη στην έκταση των 2.200 στρεμμάτων η οποία κηρύχθηκε αναδασωτέα λόγω πυρκαγιάς με την ανωτέρω απόφαση.

Η ανωτέρω έκταση βρίσκεται στη θέση «περιοχή Καραβάδου- Καρούζα» Δ.Δ. Καραβάδου Δήμου Λειβαθούς Ν. Κεφαλλονιάς προσδιορίζεται από τα στοιχεία: 1-2-3.....26-27-1 στο συνημμένο απόσπασμα χάρτη Γ.Υ.Σ. κλίμακας 1:20.000, το οποίο αποτελεί αναπόσπαστο μέρος της απόφασης αυτής και ορίζεται ως εξής:

Ανατολικά: Με αναδασωτέα έκταση.

Δυτικά: Με αναδασωτέα έκταση.

Βόρεια: Με αναδασωτέα έκταση.

Νότια: Με αναδασωτέα έκταση.

Κατά τα λοιπά ισχύει η αριθμ. 713/26-4-1982 απόφασης Νομάρχης Κεφαλονιάς.

Η απόφαση αυτή να δημοσιευθεί στην Εφημερίδα της Κυβερνήσεως.

Κέρκυρα, 15 Ιουλίου 2010

Ο Γενικός Γραμματέας Περιφέρειας
ΚΩΣΤΑΣ ΓΕΩΡΓΑΛΙΔΗΣ

ΕΛΛΗΝΙΚΗ ΔΗΜΟΚΡΑΤΙΑ
ΠΕΡΙΦΕΡΕΙΑ ΙΟΝΙΩΝ ΝΗΣΙΩΝ
Δ/ΝΣΗ ΔΑΣΩΝ ΚΕΦ/ΝΙΑΣ


Ανήκει στην αριθμ. : 4365/15.7.2010

Απόφαση Π.Ι.Ν.
ΑΠΟΣΠΑΣΜΑ ΧΑΡΤΗ Γ.Υ.Σ.

ΔΗΜΟΣ : ΛΕΙΒΑΘΟΥΣ

ΘΕΣΗ : «περιοχή Καραβάδου- Καρούζα» Δ.Δ.
Καραβάδου

ΚΛΙΜΑΚΑ : 1: 20.000

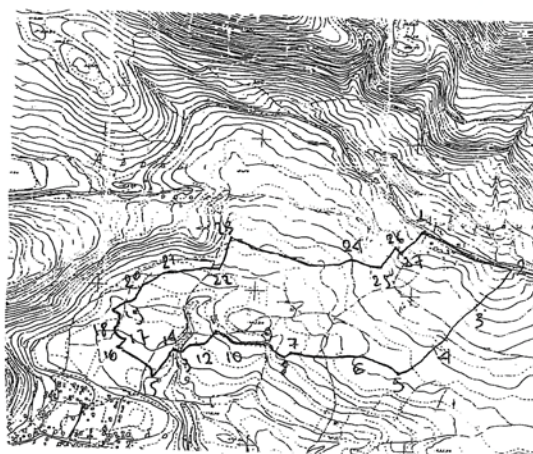


ΥΠΟΜΝΗΜΑ :



1-2-3.....26-27-1 : Όρια έκτασης εμβαδού
343 στρεμμάτων για την οποία προτείνεται η
άρση της αρ. . 713/26-4-1982 Απόφασης
Νομάρχη Κεφαλονιάς

ΚΛΙΜΑΚΑ : 1: 20.000

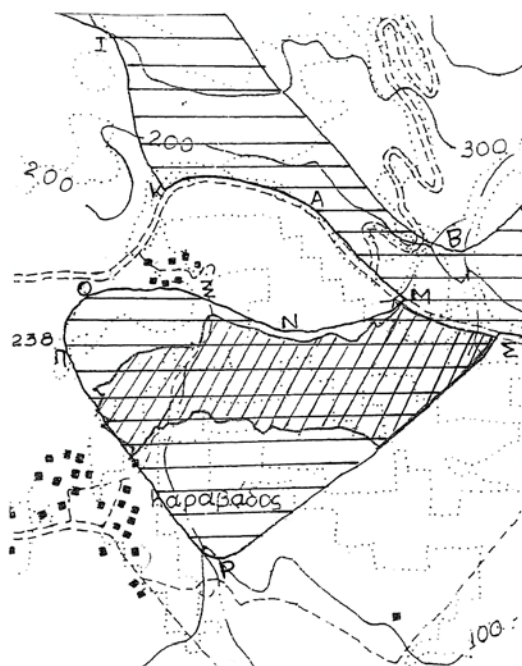

ΥΠΟΜΝΗΜΑ :



: θέση έκτασης στην οποία αίρεται η αναδάσωση
, εντός αποσπάσματος, της αναδασωτέας έκτασης με
αρ. . 713/26-4-1982 Απόφασης Νομάρχη Κεφαλονιάς

ΘΕΩΡΗΘΗΚΕ

Κέρκυρα ...15.7.2010

ΘΕΩΡΗΘΗΚΕ

Αργοστόλι ...24.6.2010

Αργοστόλι ...23.6.2010.....

- Ο -
ΓΕΝΙΚΟΣ ΓΡΑΜΜΑΤΕΑΣ
Π.Ι.Ν.

Με Ε.Γ.Π.Π.Ν.
Η ΠΡΟΙΣΤΑΜΕΝΗ Δ/ΝΣΗΣ ΔΑΣΩΝ

- Η -
ΣΥΝΤΑΚΤΡΙΑ

ΥΠΕΥΘΥΝΟΣ ΓΕΩΓΡΑΦΙΚΗΣ

ANNA ΛΥΤΡΑ
ΔΑΣΟΛΟΓΟΣ

ΝΤΕ ΡΟΖΑΡΙΟ ΜΑΚΕΔΟΝΙΣΜΑ
ΔΑΣΟΛΟΓΟΣ

ΕΘΝΙΚΟ ΤΥΠΟΓΡΑΦΕΙΟ

Για τεχνικούς λόγους στο σχεδιάγραμμα,
έγινε σμίκρυνση, κατά ποσοστό 82%



Αριθμ.: 1295

(3)

Επικύρωση οριογραμμών τμήματος ρέματος στον οικισμό Σφακάκι του Δήμου Αρκαδίου, Νομού Ρεθύμνου.

Ο ΓΕΝΙΚΟΣ ΓΡΑΜΜΑΤΕΑΣ
ΠΕΡΙΦΕΡΕΙΑΣ ΚΡΗΤΗΣ

Έχοντας υπόψη:

1) Το Ν. 3200/1955 περί Διοικητικής Αποκέντρωσης όπως τροποποιήθηκε και συμπληρώθηκε μεταγενέστερα.

2) Τις διατάξεις του Π.Δ. 39/1983 περί μεταβιβάσεως αρμοδιοτήτων του Υπουργού Δημ. Έργων στις Περιφερειακές Υπηρεσίες.

3) Το Νόμο υπ' αριθμ. 2503/1997 περί Διοίκησης, οργάνωσης στελέχωσης της Περιφέρειας κλπ

4) Το νόμο 2853/16-7-1922 περί υδραυλικών εν γένει έργων και αστυνομεύσεων των δημόσιων υδάτων όπως αυτές τροποποιήθηκαν με τις αντίστοιχες του ΝΔ/τος 10/29-12-1923 και κωδικοποιήθηκαν από τις διατάξεις του ΠΔ/τος 18/21-3-1924 (ΦΕΚ 61 Α').

5) Τις διατάξεις του άρθρου 90 του Κώδικα Νομοθεσίας για την Κυβέρνηση και τα Κυβερνητικά Όργανα, όπως κωδικοποιήθηκε με το άρθρο πρώτο του Π.Δ. 63/2005 (ΦΕΚ 98/Α).

6) Τις διατάξεις του άρθρου 10 του Ν. 3044/2002 για την άσκηση αρμοδιοτήτων του Πολεοδομικού Σχεδιασμού.

7) Τις διατάξεις του άρθρου 5 του Ν. 3010/2002 (Α' 91) εναρμόνιση του Ν. 1650/1986 με τις υπ.αριθμ. 97/11 Ε.Ε και 96/61 Ε.Ε οδηγίες και ειδικότερα τις διατάξεις του άρθρου 5 αυτού (διαδικασία οριοθέτησης και ρύθμισης θεμάτων για τα υδατορέματα και άλλες διατάξεις).

8) Τις διατάξεις του Ν. 1337/83 περί επεκτάσεως των πολεοδομικών σχεδίων κλπ και του άρθρου 6 του ισχύοντος κτιριοδομικού κανονισμού που αφορά την δόμηση κοντά σε ρέματα.

9) Την υπ.αρ.3046//304/3-2-1989 απόφαση του Αν. Υπουργού Περιβάλλοντος Χωροταξίας και Δημοσίων Έργων (Κτιριοδομικός Κανονισμός και ειδικότερα τις διατάξεις του άρθρου 6 αυτού, σχετικά με τη δόμηση κοντά στα ρέματα) όπως ισχύει.σήμερα.

11) Την υπ. αριθμ. 33/1998 εγκύκλιο του ΥΠΕΧΩΔΕ «Αστυνόμευση ρεμάτων και συντήρηση αντιπλ/κών έργων».

12) Τις διατάξεις του άρθρου 66 του Ν. 1622/1986 (περί Τοπικής Αυτοδιοίκησης, Περιφερειακής Ανάπτυξης και Δημοκρατικού Προγραμματισμού) όπως αντικαταστάθηκε με τις διατάξεις της παρ.5 του άρθρου 33 του Ν. 1832/1989.

13) Την αρ. 140/2010 απόφαση του Δημοτικού Συμβουλίου του Δήμου Αρκαδίου με την οποία εγκρίνεται η οριοθέτηση του παραπάνω ρέματος.

14) Τον γενόμενο καθορισμό οριογραμμών τμήματος ρέματος στον οικισμό Σφακάκι του Δήμου Αρκαδίου Νομού Ρεθύμνου, ο οποίος έγινε από την Δ/ση Τεχνικών Υπηρεσιών της Νομαρχιακής Αυτοδιοίκησης Ρεθύμνου, μετά από τον έλεγχο και την θεώρηση των τοπογραφικών διαγραμμάτων, της τεχνικής έκθεσης και των συνοδευουσών αυτών υδρολογικών, υδραυλικών και περιβαλλοντικών μελετών που συνέταξε ο Πτυχιούχος Μηχανικός Νεκτάριος Δασκαλάκης, για τον καθορισμό των προτεινομένων οριογραμμών και ύστερα από την προαναφερόμενη γνωμοδότηση του Δημοτικού Συμβουλίου Δήμου Αρκαδίου, αποφασίζουμε:


Επικυρώνουμε τις οριογραμμές τμήματος ρέματος στον οικισμό Σφακάκι του Δήμου Αρκαδίου Νομού Ρεθύμνου, όπως φαίνονται στα από τον Σεπτέμβριο 2009 τοπογραφικό διάγραμμα καθώς και την Τεχνική Έκθεση που συνέταξε ο Πτυχιούχος Μηχανικός Νεκτάριος Δασκαλάκης όπως έχουν ελεγχθεί και θεωρηθεί από την Δ.Τ.Υ. Νομαρχιακής Αυτοδιοίκησης Ρεθύμνου.


Οι οριογραμμές αυτές των παραπάνω ρεμάτων υλοποιούνται από τις πολυγωνικές γραμμές που ορίζουν τα σημεία 11, 12, 13, 14, 15 και 16, 17, 18, 10. Τα παραπάνω σημεία είναι αποτυπωμένα στα προαναφερόμενα τοπογραφικά διαγράμματα και περιέχονται σε αυτά με τις συντεταγμένες τους (σύστημα συντεταγμένων είναι το ΕΓΣΑ 87.

Η απόφαση αυτή να δημοσιευθεί στην Εφημερίδα της Κυβερνήσεως.

Ηράκλειο, 29 Ιουλίου 2010

Η Γενική Γραμματέας Περιφέρειας
ΑΘΑΝΑΣΙΟΣ ΚΑΡΟΥΝΤΖΟΣ

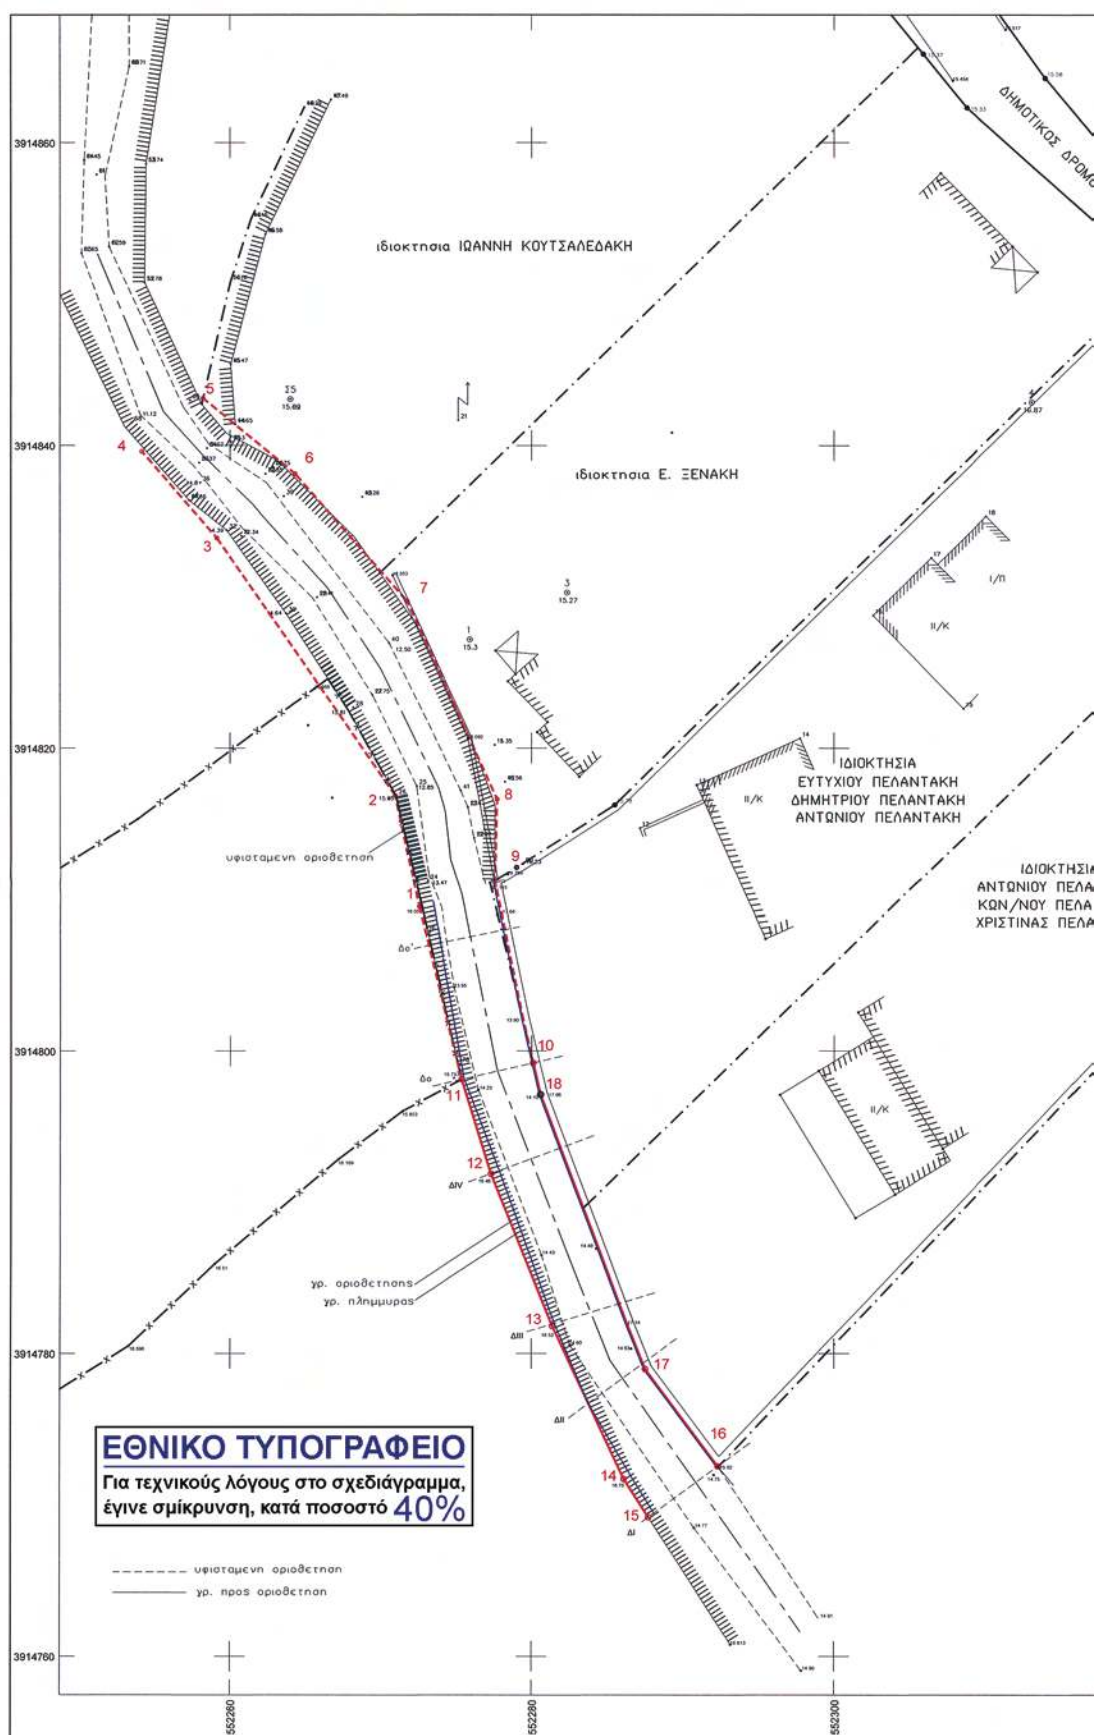


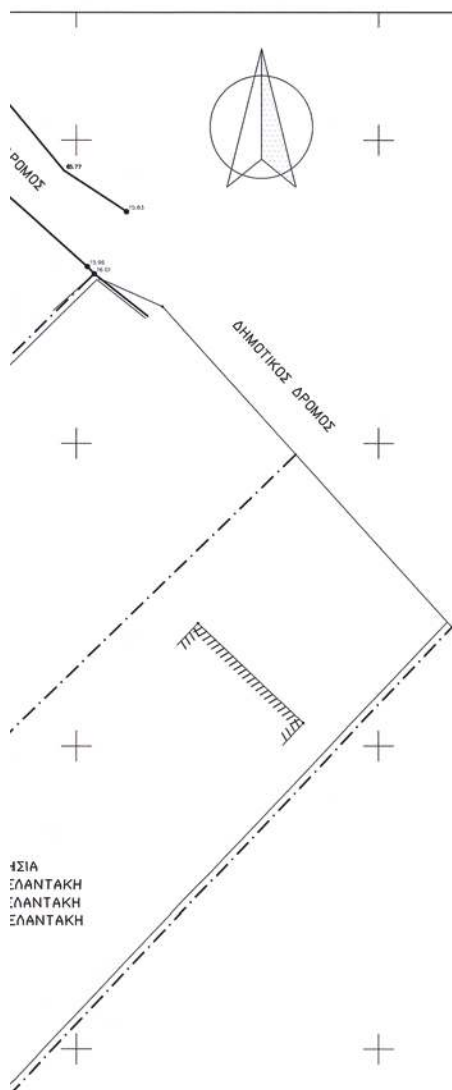

ΠΕΛΑΝΤΑΚΗ
ΠΕΛΑΝΤΑΚΗ
ΠΕΛΑΝΤΑΚΗ

ΣΥΝΤΕΤΑΓΜΕΝΕΣ
ΟΡΙΟΓΡΑΦΙΕΣ ΟΡΙΟΘΕΤΗΣΗΣ ΡΕΜΑΤΟΣ

Α/Α	ΕΓΣΑ '87		HATT	
	X	Y	X	Y
10	552280.10	3914799.22	9930.12	14041.67
11	552275.36	3914798.12	9925.37	14040.80
12	552277.30	3914791.88	9927.28	14034.54
13	552281.38	3914781.80	9931.32	14024.44
14	552286.13	3914771.71	9936.02	14014.33
15	552287.75	3914769.19	9937.63	14011.80
16	552292.35	3914772.55	9942.25	14015.14
17	552287.53	3914778.97	9937.46	14021.58
18	552280.59	3914797.13	9930.60	14039.78

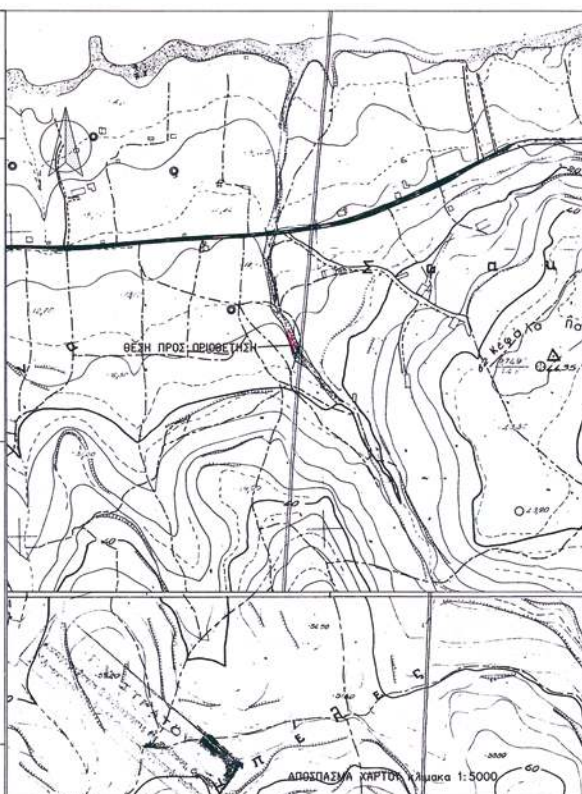

ΕΛΛΗΝΙΚΗ ΔΗΜΟΚΡΑΤΙΑ
ΝΟΜ/ΚΗ ΑΥΤΟΔΙΟΙΚΗΣΗ ΡΕΘΥΜΝΗΣ
ΔΗΜΟΣ ΑΡΚΑΔΙΟΥ

ΜΕΛΕΤΗ
ΟΡΙΟΘΕΤΗΣΗΣ ΡΕΜΑΤΟΣ

ΒΕΣΗ: ΟΙΚΙΣΜΟΣ ΣΦΑΚΑΚΙ Δ.Δ. ΠΑΓΚΑΛΟΧΩΡΙΟΥ
ΕΝΔΙΑΦΕΡΟΜΕΝΟΙ: ΕΥΤΥΧΙΟΣ ΠΕΛΑΝΤΑΚΗΣ-ΔΗΜΗΤΡΙΟΣ ΠΕΛΑΝΤΑΚΗΣ-
ΑΝΤΩΝΙΟΣ ΠΕΛΑΝΤΑΚΗΣ-ΚΩΝ/ΝΟΣ ΠΕΛΑΝΤΑΚΗΣ-
ΧΡΙΣΤΙΝΑ ΠΕΛΑΝΤΑΚΗ

ΘΕΜΑ ΣΧΕΔΙΟΥ ΟΡΙΖΟΝΤΙΟΓΡΑΦΙΑ

ΕΓΚΡΙΝΕΤΑΙ
Με την αρ. 1295/
22.1.2009 απόφαση της Επιτροπής
Πολεοδομικού Οργανισμού
Ο Δήμος Αρκαδίου



ΚΛΙΜΑΚΑ

1:200

ΗΜ/ΝΙΑ

ΣΕΠΤΕΜΒΡΙΟΣ 2009

ΜΕΛΕΤΗΤΗΣ

ΝΕΚΤΑΡΙΟΣ ΔΑΣΚΑΛΑΚΗΣ
Σ. ΒΛΑΣΤΟΥ 26

Εξυμνησμός ως προς την οριοθέτηση
των κτημάτων



Το παρόν σχέδιο
στη με αρ. 147/2009
απόφαση της Α.Ε.Ε.
σήμερα 14/12/2009



* 0 4 0 0 4 2 4 0 2 0 9 1 0 0 0 8 *

ΑΠΟ ΤΟ ΕΘΝΙΚΟ ΤΥΠΟΓΡΑΦΕΙΟ

ΚΑΠΟΔΙΣΤΡΙΟΥ 34 * ΑΘΗΝΑ 104 32 * ΤΗΛ. 210 52 79 000 * FAX 210 52 21 004
ΗΛΕΚΤΡΟΝΙΚΗ ΔΙΕΥΘΥΝΣΗ: <http://www.et.gr> — e-mail: webmaster.et@et.gr