



ΕΦΗΜΕΡΙΣ ΤΗΣ ΚΥΒΕΡΝΗΣΕΩΣ

ΤΗΣ ΕΛΛΗΝΙΚΗΣ ΔΗΜΟΚΡΑΤΙΑΣ

ΤΕΥΧΟΣ ΤΕΤΑΡΤΟ

Αρ. Φύλλου 432

2 Σεπτεμβρίου 2010

ΠΕΡΙΕΧΟΜΕΝΑ

ΑΠΟΦΑΣΕΙΣ

Επικύρωση καθορισμού οριογραμμών τμήματος του ρέματος που διέρχεται από την περιοχή του ΑΗΣ Αλιβερίου Δήμου Ταμυνέων (Ν. Ευβοίας).....	1
Καθορισμός αποδέκτη επεξεργασμένων λυμάτων και βιομηχανικών αποβλήτων της περιοχής του δή- μου Μολάων.....	2

ΑΠΟΦΑΣΕΙΣ

Αριθμ. 32083	(1)
Επικύρωση καθορισμού οριογραμμών τμήματος του ρέ- ματος που διέρχεται από την περιοχή του ΑΗΣ Αλι- βερίου Δήμου Ταμυνέων (Ν. Ευβοίας).	

Ο ΥΦΥΠΟΥΡΓΟΣ ΠΕΡΙΒΑΛΛΟΝΤΟΣ, ΕΝΕΡΓΕΙΑΣ ΚΑΙ ΚΛΙΜΑΤΙΚΗΣ ΑΛΛΑΓΗΣ

Έχοντας υπόψη:

1. Τις διατάξεις των παρ. 1, 2, 3 του άρθρου 6 του ν.880/1979 (Α'58) όπως η παρ. 3 συμπληρώθηκε με το άρθρο 6 παρ. 1γ του ν.2052/1992 (Α'94) και αντικαταστάθηκαν με το άρθρο 5 του ν.3010/2002 (Α'91).
2. Τις διατάξεις του άρθρου 90 του Κώδικα Νομοθεσίας για την Κυβέρνηση και τα Κυβερνητικά όργανα που κυρώθηκε με το άρθρο πρώτο του π.δ/τος 63/2005 (Α' 98).
3. Την υπ' αριθμ. 2876/7-10-2009 απόφαση Πρωθυπουργού «Αλλαγή τίτλου Υπουργείων» (Β' 2234).
4. Την υπ'αρ. 52167/21.12.2009 απόφαση του Πρωθυπουργού και της Υπουργού Περιβάλλοντος, Ενέργειας και Κλιματικής Αλλαγής «Ανάθεση αρμοδιοτήτων της Υπουργού Περιβάλλοντος, Ενέργειας και Κλιματικής Αλλαγής στους Υφυπουργούς Περιβάλλοντος, Ενέργειας και Κλιματικής Αλλαγής» (Β' 2514).
5. Το αρ. 558/Φ.110.7/3-2-2009 έγγραφο της Δ/νσης Τεχνικών Υπηρεσιών της Ν.Α. Εύβοιας προς τον δήμο Ταμυνέων και το γεγονός ότι παρήλθε άπρακτη η τασ-
σόμενη προθεσμία από τις διατάξεις της παρ. 3α του

άρθρου 6 του ν. 880/1979 (ΦΕΚ 58 Α') όπως αυτό αντι-
καταστάθηκε με το άρθρο 5 του Ν. 3010/2002 (Α' 91).

6. Το υπ'αρ. 142001/24-8-2009 έγγραφο της Ειδικής
Υπηρεσίας Περιβάλλοντος του ΥΠΕΧΩΔΕ «Γνωμοδότηση
για την διευθέτηση υδατορέματος στον ΑΗΣ Αλιβερίου
της ΔΕΗ Α.Ε.»

7. Το υπ'αρ. ΥΠΠΟ/ΓΔΑΠΚ/ΑΡΧ/Α1/Φ11/32059/1576/11-5-2009
και ΥΠΠΟ/ΓΔΑΠΚ/ΑΡΧ/Α1/3760/51/7-1-2010 έγγραφο της
Διεύθυνσης Προϊστορικών και Κλασσικών Αρχαιοτήτων
του Υπουργείου Πολιτισμού και Τουρισμού.

8. Την από έτους 2008 τεχνική μελέτη οριοθέτησης
υδατορέματος ΑΗΣ Αλιβερίου Ν. Ευβοίας.

9. Την υπ' αρ. 3221/Φ1.10.7/15-4-2009 απόφαση της Δι-
εύθυνσης Τεχνικών Υπηρεσιών της Ν.Α. Εύβοιας.

10. Τα υπ'αρ. 34/3-5-2010, 37/7-5-2010 και 48/24-6-2010
υπηρεσιακά σημειώματα της Διεύθυνσης Πολεοδομικού
Σχεδιασμού - Τμήμα Δ' του ΥΠΕΚΑ.

11. Την υπ' αριθμ. 165502/9-6-2010 απόφαση «Τροπο-
ποίηση της απόφασης έγκρισης περιβαλλοντικών όρων
για το έργο του ΑΗΣ Αλιβερίου της ΔΕΗ στο Αλιβέρι
του νομού Εύβοιας».

12. Το γεγονός ότι από τις κανονιστικές διατάξεις αυ-
τής της απόφασης δεν προκαλείται δαπάνη σε βάρος
του κρατικού προϋπολογισμού και του προϋπολογισμού
του οικείου Ο.Τ.Α., αποφασίζουμε:

1. Επικυρώνεται ο καθορισμός των οριογραμμών τμή-
ματος ρέματος που διέρχεται από την περιοχή του ΑΗΣ
Αλιβερίου και εμπίπτει στα διοικητικά όρια του δήμου
Ταμυνέων (Ν. Ευβοίας), όπως φαίνονται με μπλέ γραμμή
στο σχετικό πρωτότυπο διάγραμμα σε κλίμακα 1:500
που θεωρήθηκε από τον Προϊστάμενο της Διεύθυνσης
Τοπογραφικών Εφαρμογών με την αρ. 32083/2010 πράξη
του και που αντίτυπό του σε φωτοσμίκρυνση δημοσι-
εύεται με την παρούσα απόφαση.


2. Η ισχύς της παρούσας απόφασης αρχίζει από τη
δημοσίευσή της στην Εφημερίδα της Κυβερνήσεως.

Η απόφαση αυτή να δημοσιευθεί στην Εφημερίδα της
Κυβερνήσεως.

Αθήνα, 20 Ιουλίου 2010

Ο ΥΦΥΠΟΥΡΓΟΣ

ΑΘΑΝΑΣΙΟΣ ΜΩΡΑΪΤΗΣ

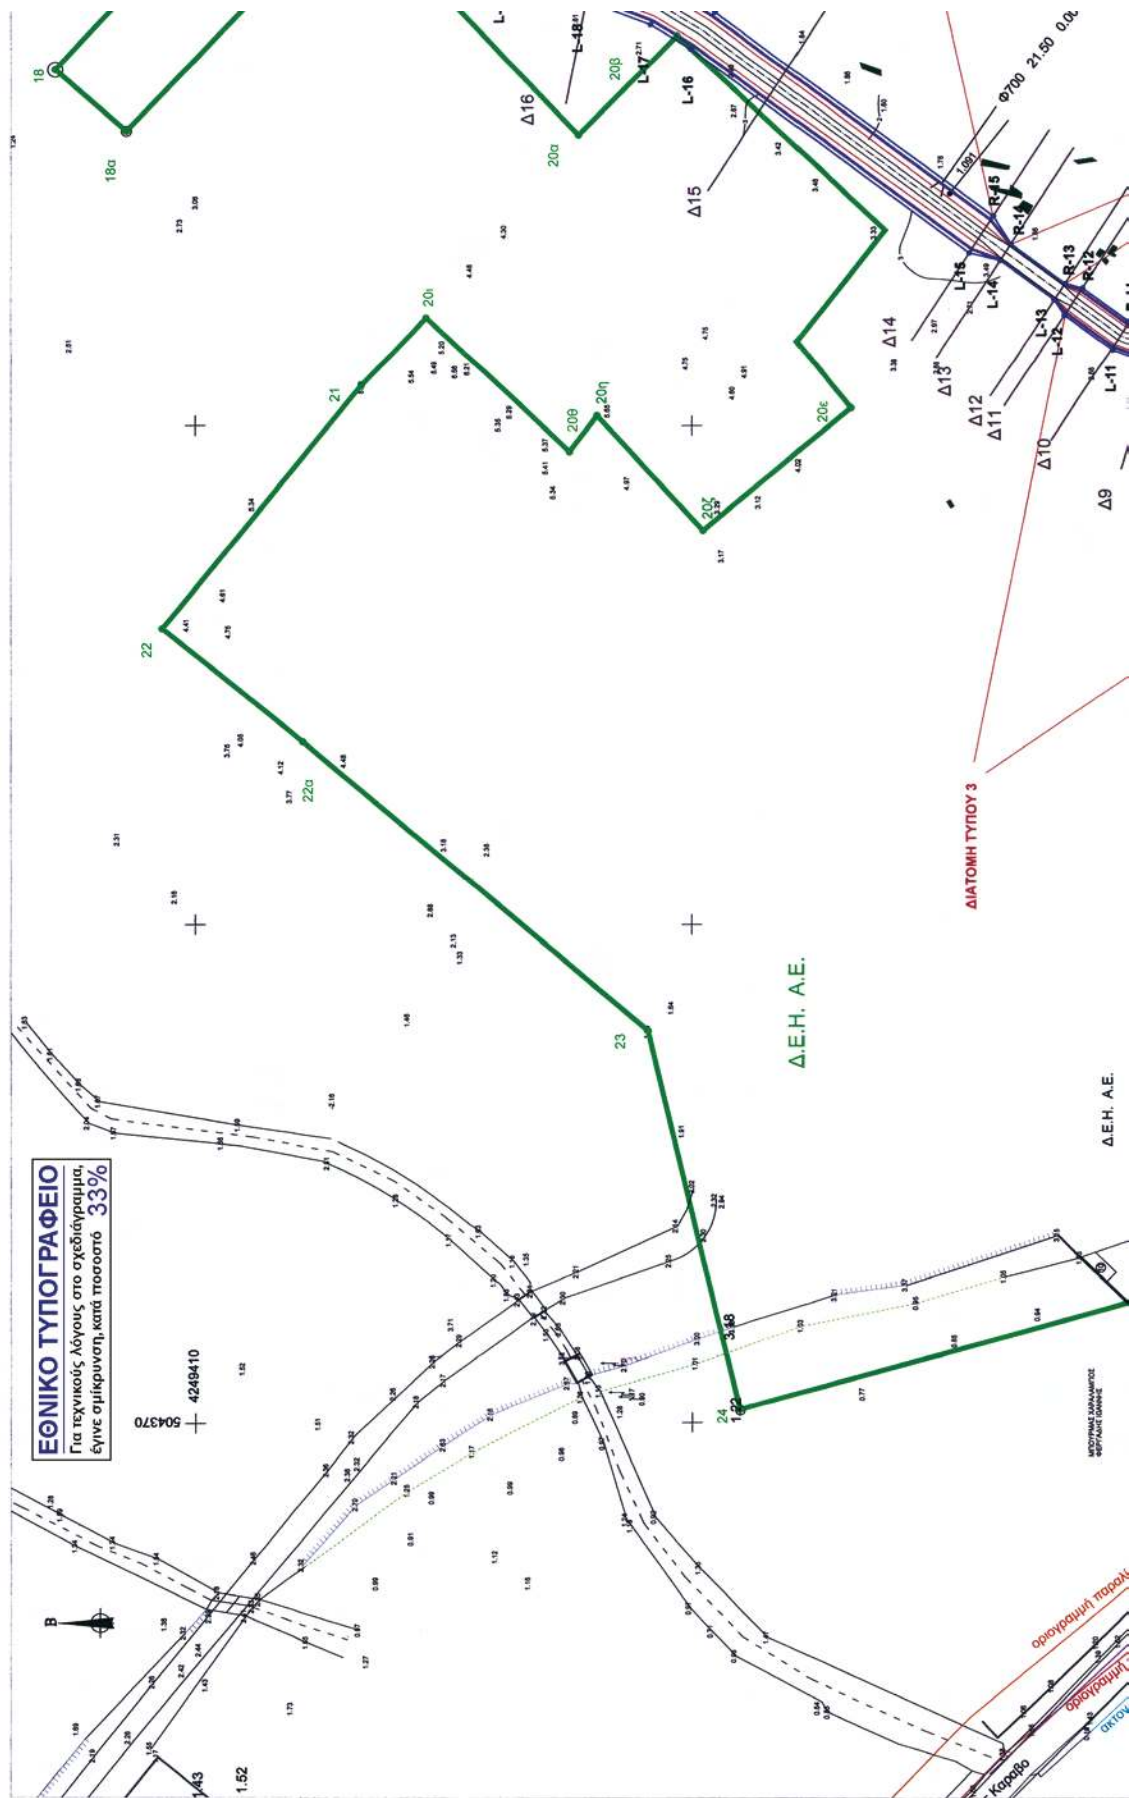

Σύμφωνα με το αρ. 48/24.6.2010 Υπουργικό Διάταγμα
της ΔΙΤΣ



ΥΠΟΜΝΗΜΑ

- έργα διευθέτησης
- άξονας ανοικτής διατομής
- άξονας κλειστής διατομής
- Δ1 ----- Διατομής
- Γραμμή Πλημύρας Ώδεας
- Εύρος Εφαρμοζόμενης Διατομής
- Γραμμή Οριοθέτησης
- ποδή πρσανός μέματος
- φρίδι πρσανός μέματος - όχη
- ----- όριο διακρίσις Δ.Ε.Η. Δ.Ε.
- αρχαιολογικά ευρήματα


Εφαρμοζόμενες Διατομές


1. Διαμόρφωση ανοικτής τραπέζιας διατομής με συμπίεση βάσης με πλάτος πυλόμενου 2 m, κλίση πρανών 1:1 και ύψος 1,7m, σε συνολικό μήκος 286m.
2. Κατασκευή ορθογώνιας κλειστής διατομής από σπινθηροσκληρωμένο σκυρόδεμα επιπλέον 30,15m σε συνολικό μήκος 12,5m.
3. Διαμόρφωση ανοικτής τραπέζιας διατομής με συμπίεση βάσης και πλάτος πυλόμενου 2 m, κλίση πρανών 1:1 και ύψος 1,7m, σε συνολικό μήκος 1,5m.
4. Κατασκευή του δίκαιου ορθογώνιας κλειστής διατομής από σπινθηροσκληρωμένο σκυρόδεμα επιπλέον 22 (2 x 11) m σε συνολικό μήκος 162,5m.

Σημειώνεται: το μήκος των ανωφερειών επάχεται ως 14,0 m

ΚΑΤΑΛΟΓΟΣ ΣΥΝΤΕΤΑΓΜΕΝΩΝ ΓΡΑΜΜΗΣ ΟΡΙΟΘΕΤΗΣΗΣ (ΕΛΛΗΝΙΚΟ ΓΕΩΔΑΙΤΙΚΟ ΣΥΣΤΗΜΑ ΑΝΑΦΟΡΑΣ 1987-ΕΓΣΑ 87)

ΑΡΙΘΜΗΤΗΡΙΟ ΓΡΑΜΜΗΣ		ΔΕΞΙΑ ΟΡΙΟΓΡΑΦΙΚΗ	
X	Y	X	Y
L-1	504405.19 4249121.01	R-1	504405.78 4249117.16
L-2	504414.04 4249132.26	R-2	504417.59 4249127.68
L-3	504491.57 4249153.79	R-3	504492.34 4249146.00
L-4	504527.08 4249154.51	R-4	504528.99 4249146.35
L-5	504552.16 4249175.14	R-5	504555.44 4249171.08
L-6	504554.00 4249175.74	R-6	504560.12 4249176.18
L-7	504557.08 4249183.72	R-7	504562.38 4249178.23
L-8	504558.12 4249185.80	R-8	504564.42 4249182.01
L-9	504561.13 4249185.84	R-9	504566.43 4249184.16
L-10	504562.15 4249185.85	R-10	504568.45 4249186.10
L-11	504563.17 4249185.86	R-11	504570.47 4249188.15
L-12	504564.19 4249185.87	R-12	504572.49 4249190.20
L-100	504653.95 4249186.75	R-100	504750.25 4249370.60

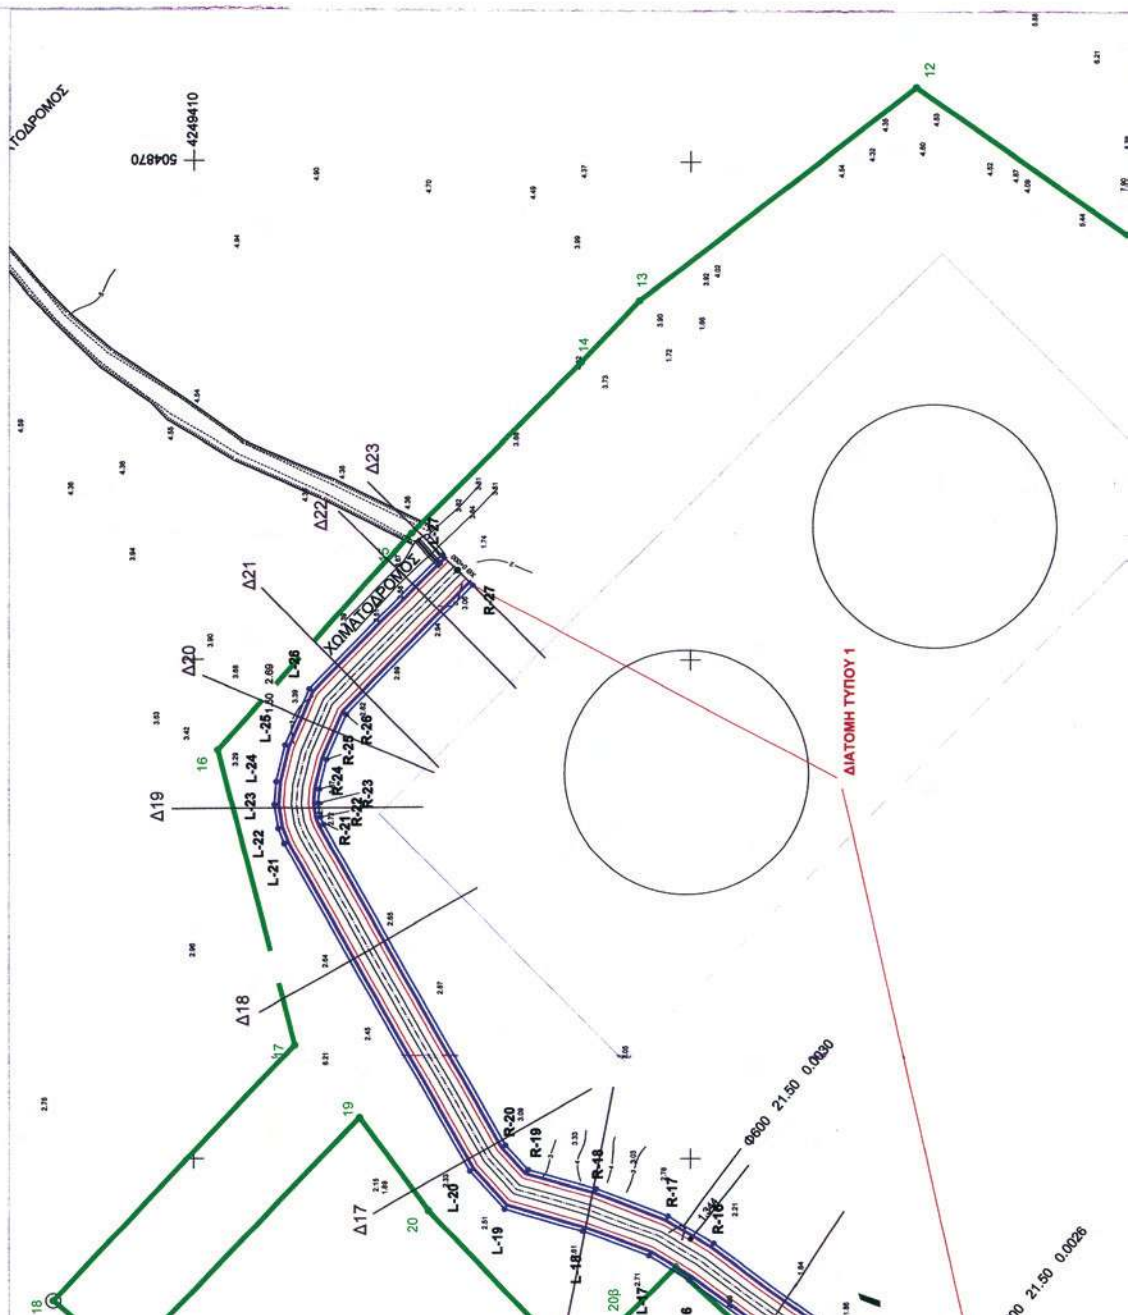

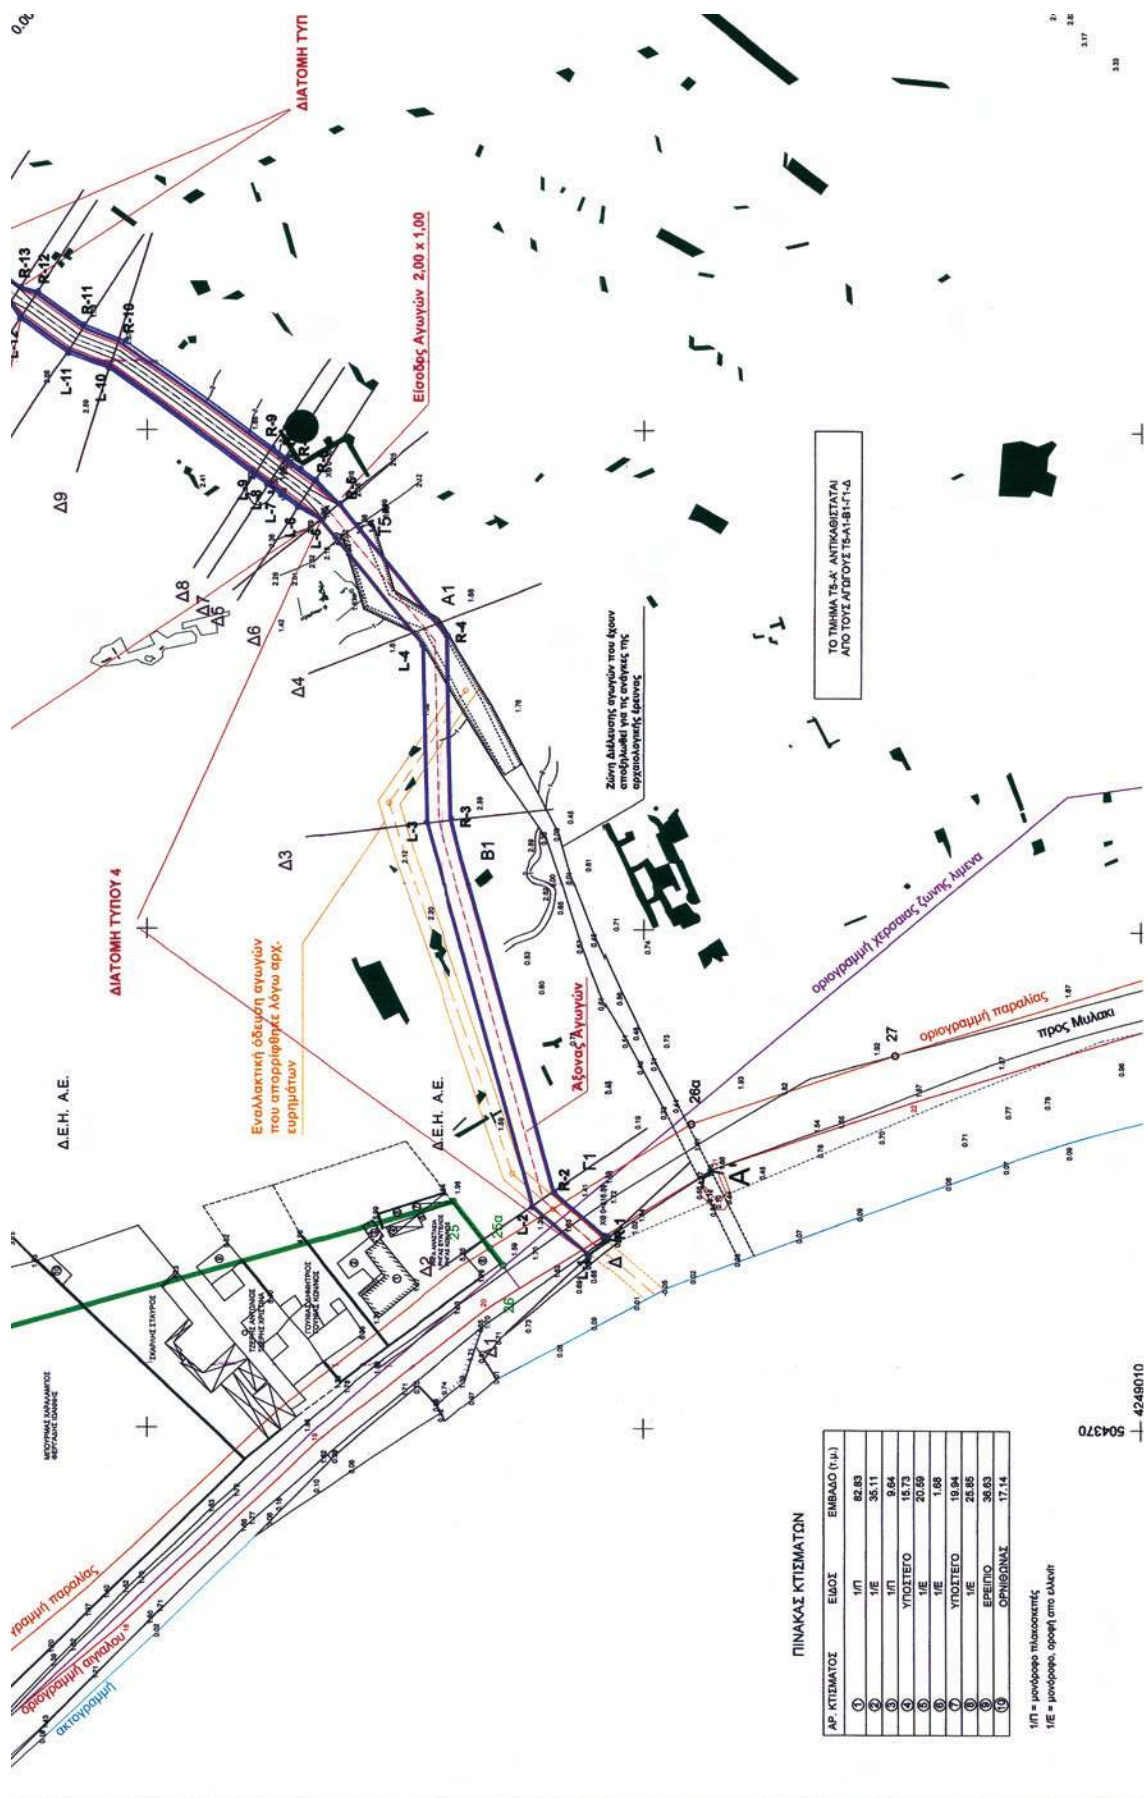

ΠΙΝΑΚΑΣ ΚΤΙΣΜΑΤΩΝ

ΑΡ. ΚΤΙΣΜΑΤΟΣ	ΕΙΔΟΣ	ΕΜΒΛΟ (τ.μ.)
1	1/Π	82,83
2	1/Ε	35,11
3	1/Π	3,24
4	ΥΠΟΔΕΙΟ	15,73
5	1/Ε	20,69
6	1/Ε	1,68
7	ΥΠΟΔΕΙΟ	19,94
8	1/Ε	24,85
9	ΕΡΕΠΙΟ	36,63
10	ΟΡΝΘΙΣΜΟΣ	17,14

1/Π = μονόδρομο πλάκοις
1/Ε = μονόδρομο, οροφή από έλαστ.

Αριθμ. 2397

(2)

Καθορισμός αποδέκτη επεξεργασμένων λυμάτων και βιομηχανικών αποβλήτων της περιοχής του δήμου Μολάων.

Ο ΝΟΜΑΡΧΗΣ ΛΑΚΩΝΙΑΣ

Έχοντας υπόψη:

1. Τον Α.Ν. 2520/40 «Περί Υγειονομικών Διατάξεων».

2. Το Ν. 1650/86 (ΦΕΚ 160/Α/86) «Για την προστασία του περιβάλλοντος»

3. Το Ν. 3200/55 «Περί διοικητικής αποκέντρωσης» όπως τροποποιήθηκε.

4. Το Π.Δ. 30/96 (ΦΕΚ 21/Α/96) «Κώδικας Νομαρχιακής Αυτοδιοίκησης».

5. Την Υ.Δ. Ε1β/221/22-1-65 (ΦΕΚ 138/Β/65) «Περί διαθέσεως λυμάτων και βιομηχανικών αποβλήτων» όπως τροποποιήθηκε και ιδίως το άρθρο 6 αυτής.

6. Την Α. του ΓΓΠ 3272/09 (ΦΕΚ 725 Β/16-4-2009): Έγκριση απόφασης τροποποίησης του οργανισμού εσωτερικής οργάνωσης και λειτουργίας της Ν.Α. Λακωνίας.

7. Την ΚΥΑ 5673/400/5-3-97 (ΦΕΚ 192/Β/14-3-97) «Μέτρα και όροι για την επεξεργασία αστικών λυμάτων»

8. Την ΚΥΑ 46399/4352/86 (Απαιτούμενη ποιότητα των επιφανειακών νερών που προορίζονται για «κολύμβηση», «διαβίωση ψαριών σε γλυκά νερά» και «καλλιέργεια και αλιεία οστρακοειδών» κ.λπ. σε συμμόρφωση με οδηγίες του Συμ των ΕΚ.

9. Η με αρ. 375/16-2-2010 απόφαση Νομάρχη Λακωνίας.

10. Το από 24-6-2010 Πρακτικό της αρμόδιας επιτροπής που συγκροτήθηκε με 293/14-1-2008 Νομαρχιακή απόφαση, αποφασίζει:

Α. Καθορίζει το υδατόρεμα διαλείπουσας ροής «Ποταμιά» που βρίσκεται στη θέση «Χαμούτσες» του Δήμου Μολάων σαν αποδέκτη επεξεργασμένων λυμάτων και αποβλήτων.

Β. Επιτρέπει την διάθεση επεξεργασμένων αστικών λυμάτων που προέρχονται είτε από δήμους ή από τουριστικές εγκαταστάσεις, καθώς και την διάθεση βιομηχανικών, γεωργικών και κτηνοτροφικών αποβλήτων (μετά από Β/βάθμιο βιολογικό καθαρισμό καθώς και αφαίρεση φωσφόρου και αζώτου).

Γ. Το σημείο εκβολής των καθαρισμένων λυμάτων των εγκαταστάσεων βιολογικού καθαρισμού του Δήμου Μολάων καθορίζεται από τις συντεταγμένες Χ 396658 και Ψ 4068617 (ΕΓΣΑ 87), όπου θα οδηγούνται με υπόγειο αγωγό.

Δ. Τα επιτρεπόμενα όρια διάθεσης των λυμάτων μετά από επεξεργασία, ορίζονται τα πιο κάτω:

ΠΟΙΟΤΙΚΑ ΧΑΡΑΚΤΗΡΙΣΤΙΚΑ

α/α	ΠΑΡΑΜΕΤΡΟΙ	ΜΟΝΑΔΑ ΜΕΤΡΗΣΗΣ	ΑΝΩΤΑΤΟ ΕΠΙΤΡΕΠΟΜΕΝΟ ΟΡΙΟ
1	B.O.D.	mg/l	40
2	C.O.D	mg/l	100-120
3	Αιωρούμενα στερεά ολικά	mg/l	50
4	Διαλελυμένο οξυγόνο	mg/l	3
5	Θερμοκρασία	οC	28-30
6	PH		6 - 9
7	Διαλυμένα στερεά ολικά	mg/l	1000

8	Απορρυπαντικά (βιοδιασπάσιμα κατά 80%)	mg/l	5
9	Λίπη - Έλαια (ζωικά - φυτικά)	mg/l	5
10	Υδρόθειο (H ₂ S)	mg/l	0,1
11	Θειικά SO ₄ =	mg/l	1000
12	Θειώδη (SO ₃ =)	mg/l	0,2
13	Νιτρικά NO ₃ - ως N	mg/l	4
14	Νιτρώδη NO ₂ - ως N	mg/l	1
15	Αμμωνία NH ₃ ως N	mg/l	10
16	Κάδμιο (Cd)	mg/l	0,05
17	Κοβάλτιο (Co)	mg/l	2
18	Χρώμιο (Cr +++)	mg/l	1
19	Χρώμιο (Cr +++++)	mg/l	0,2
20	Χαλκός (Cu)	mg/l	0,2
21	Μόλυβδος (Pb)	mg/l	0,5
22	Μαγγάνιο (Mn)	mg/l	1
23	Σίδηρος (Fe)	mg/l	2
24	Άργυρος (Ag)	mg/l	0,5
25	Βάριο (Ba)	mg/l	2
26	Βηρύλιο (Be)	mg/l	3
27	Βόριο (Bo)	mg/l	2
28	Βρώμιο (Br)	mg/l	1
29	Αρσενικό (As)	mg/l	0,1
30	Αντιμόνιο (Sb)	mg/l	0,5
31	Αργύλιο (Al)	mg/l	1
32	Μολυβδαίνιο (Mo)	mg/l	2
33	Νικέλιο (Ni)	mg/l	0,5
34	Υδράργυρος (Hg)	mg/l	0,01
35	Ψευδάργυρος (Zn)	mg/l	0,5
36	Κασσίτερος (Sn)	mg/l	1
37	Τιτάνιο (Ti)	mg/l	2
38	Ουράνιο (U)	mg/l	1
39	Σελήνιο (Se)	mg/l	0,02
40	Φθόριο (F)	mg/l	2
41	Φωσφορικά PO ₃ - ως P	mg/l	2
42	Φαινόλες (C ₆ H ₅ OH)	mg/l	0,5
43	Κυανιούχα (CN-)	mg/l	0,1
44	Κολοβακτηρίδια	/100ml	200
45	Κολοβακτηριδιοειδή	/100ml	1000
46	Καθιζάνοντα στερεά εντός 2ωρών σε κώνο IMHOFF	ml/l	άνευ
47	Χλώριο ελεύθερο (Cl)	mg/l	0,4
48	Χρώμα	mg/l	Να μη προσδιορίζεται χρωματομετρικά σε αραιώση 6: 1
49	Οσμή		Χωρίς ενοχλητικές οσμές

Ε. Το σύνολο των τοξικών ουσιών (As, Cd, Pt, Hg, Ni, Pb, Cu, Se, Zn, CN, C₆H₅OH) να είναι τέτοιο ώστε Y1/E1+Y2/E2+Yn/En < 3. Όπου Y1, Y2, Yn υπάρχουσα συγκέντρωση αντίστοιχου μετάλλου ή χημικής ενώσεως, E1, E2, En

επιτρεπόμενη συγκέντρωση αντίστοιχου μετάλλου ή χημικής ενώσεως.

ΣΤ. Τα λύματα πριν από την διάθεση τους θα υφίστανται αποτελεσματική απολύμανση σύμφωνα με το άρθρο 12 της Ε1β/221/1965 Υ.Δ.

Ζ. Τα επιτρεπόμενα όρια θα επιτυγχάνονται με επεξεργασία και όχι με αραίωση των λυμάτων ή βιομηχανικών αποβλήτων.

Η. Δεν επιτρέπεται η διοχέτευση λάσπης από τις εγκαταστάσεις του βιολογικού καθαρισμού άμεσα ή έμμεσα στον αποδέκτη. Η λάσπη θα συγκεντρώνεται σε ειδικό χώρο και η διάθεση της θα γίνεται με ευθύνη του αρμόδιου φορέα, αφού ληφθεί η απαραίτητη άδεια από τις συναρμόδιες Υπηρεσίες.

Θ. Στις εγκαταστάσεις του βιολογικού καθαρισμού θα προβλέπονται εφεδρικά συστήματα για την αντιμετώπιση έκτακτων αναγκών (βλάβες, διακοπή ρεύματος κ.λπ.)

Ι. Η συχνότητα των εργαστηριακών αναλύσεων καθώς και ο τρόπος δειγματοληψίας θα γίνονται σύμφωνα με την ισχύουσα νομοθεσία ή όπως αλλιώς ήθελε ορίσει η Υγειονομική Υπηρεσία σε συνεργασία με τις συναρμόδιες Υπηρεσίες, που είναι η υπεύθυνη Υπηρεσία για τον έλεγχο της απόδοσης των εγκαταστάσεων καθώς και

η θέσπιση νέων αυστηρότερων όρων εάν κριθεί τούτο σκόπιμο για την προστασία της Δημόσιας Υγείας.

Οι εργαστηριακές αναλύσεις και η έκφραση των αντιστοίχων αποτελεσμάτων θα εκτελούνται με βάση τις μεθόδους των ελληνικών προτύπων εξέτασης (Ε.Λ.Ο.Τ.), ή με βάση έγκυρης μεθοδολογίας της Ευρωπαϊκής Ένωσης, ή θα ακολουθούνται τα πρότυπα της Αμερικανικής Ένωσης Δημόσιας Υγείας.

Ο αρμόδιος φορέας υποχρεούται να τηρεί βιβλία παρακολούθησης της ποιότητας των λυμάτων που ρίχνονται στον αποδέκτη και σε περίπτωση βλάβης των εγκαταστάσεων θα ειδοποιείται άμεσα η Δ/ση Υγείας και Πρόνοιας εγγράφως, όπου στο έγγραφο θα γνωστοποιείται το απαιτούμενο χρονικό διάστημα για την αποκατάσταση της βλάβης και μετά το τέλος της επισκευής θα αναφέρεται η επανέναρξη λειτουργίας των εγκαταστάσεων.

Η απόφαση αυτή να δημοσιευθεί στην Εφημερίδα της Κυβερνήσεως.

Σπάρτη, 28 Ιουλίου 2010

Ο Νομάρχης
ΚΩΝΣΤΑΝΤΙΝΟΣ ΦΟΥΡΚΑΣ

ΕΘΝΙΚΟ ΤΥΠΟΓΡΑΦΕΙΟ**ΕΦΗΜΕΡΙΣ ΤΗΣ ΚΥΒΕΡΝΗΣΕΩΣ****ΠΕΡΙΦΕΡΕΙΑΚΑ ΓΡΑΦΕΙΑ ΠΩΛΗΣΗΣ Φ.Ε.Κ.**

ΘΕΣΣΑΛΟΝΙΚΗ - Βασ. Όλγας 227	23104 23956	ΚΟΜΟΤΗΝΗ - Δημοκρατίας 1	25310 22858
ΠΕΙΡΑΙΑΣ - Ευρυπίδου 63	210 4135228	ΛΑΡΙΣΑ - Διοικητήριο	2413 506449
ΠΑΤΡΑ - Πανεπιστημίου 254 -Κτήριο Β	2613 613428	ΗΡΑΚΛΕΙΟ - Πεδιάδος 2	2810 300781
ΙΩΑΝΝΙΝΑ - Διοικητήριο	26510 87215	ΜΥΤΙΛΗΝΗ - Πλ. Κωνσταντινουπόλεως 1	2251 352100

ΤΙΜΗ ΠΩΛΗΣΗΣ ΦΥΛΛΩΝ ΤΗΣ ΕΦΗΜΕΡΙΔΟΣ ΤΗΣ ΚΥΒΕΡΝΗΣΕΩΣ**Σε έντυπη μορφή:**

- Για τα Φ.Ε.Κ. από 1 έως 16 σελίδες σε 1 € προσαυξανόμενη κατά 0,20 € για κάθε επιπλέον οκτασέλιδο ή μέρος αυτού.
- Για τα φωτοαντίγραφα Φ.Ε.Κ. σε 0,15 € ανά σελίδα.

Σε μορφή DVD/CD:

Τεύχος	Ετήσια έκδοση	Τριμηνιαία έκδοση	Μηνιαία έκδοση	Τεύχος	Ετήσια έκδοση	Τριμηνιαία έκδοση	Μηνιαία έκδοση
Α'	150 €	40 €	15 €	Α.Α.Π.	110 €	30 €	-
Β'	300 €	80 €	30 €	Ε.Β.Ι.	100 €	-	-
Γ'	50 €	-	-	Α.Ε.Δ.	5 €	-	-
Υ.Ο.Δ.Δ.	50 €	-	-	Δ.Δ.Σ.	200 €	-	20 €
Δ'	110 €	30 €	-	Α.Ε.-Ε.Π.Ε. και Γ.Ε.Μ.Η.	-	-	100 €

- Η τιμή πώλησης μεμονωμένων Φ.Ε.Κ. σε μορφή cd-rom από εκείνα που διατίθενται σε ψηφιακή μορφή και μέχρι 100 σελίδες, σε 5 € προσαυξανόμενη κατά 1 € ανά 50 σελίδες.
- Η τιμή πώλησης σε μορφή cd-rom/dvd, δημοσιευμάτων μιας εταιρείας στο τεύχος Α.Ε.-Ε.Π.Ε. και Γ.Ε.Μ.Η. σε 5 € ανά έτος.

ΠΑΡΑΓΓΕΛΙΑ ΚΑΙ ΑΠΟΣΤΟΛΗ Φ.Ε.Κ.: Τηλεφωνικά: 210 4071010 - fax: 210 4071011 - internet: <http://www.et.gr>

ΕΤΗΣΙΕΣ ΣΥΝΔΡΟΜΕΣ Φ.Ε.Κ.

Τεύχος	Έντυπη μορφή	Τεύχος	Έντυπη μορφή
Α'	225 €	Α.Ε.Δ.	10 €
Β'	320 €	Α.Ε.-Ε.Π.Ε. και Γ.Ε.Μ.Η.	2.250 €
Γ'	65 €	Δ.Δ.Σ.	225 €
Υ.Ο.Δ.Δ.	65 €	Α.Σ.Ε.Π.	70 €
Δ'	160 €	Ε.Β.Ι.	65 €
Α.Α.Π.	160 €		

- Το τεύχος Α.Σ.Ε.Π. (έντυπη μορφή) θα αποστέλλεται σε συνδρομητές ταχυδρομικά, με την επιβάρυνση των 70 €, ποσό το οποίο αφορά τα ταχυδρομικά έξοδα..

- Η καταβολή γίνεται σε όλες τις Δημόσιες Οικονομικές Υπηρεσίες (Δ.Ο.Υ.). Το πρωτότυπο διπλότυπο (έγγραφο αριθμ. πρωτ. 9067/28.2.2005 2η Υπηρεσία Επιτρόπου Ελεγκτικού Συνεδρίου) με φροντίδα των ενδιαφερομένων, πρέπει να αποστέλλεται ή να κατατίθεται στο Εθνικό Τυπογραφείο (Καποδιστρίου 34, Τ.Κ. 104 32 Αθήνα).
- Σημειώνεται ότι φωτοαντίγραφα διπλοτύπων, ταχυδρομικές Επιταγές για την εξόφληση της συνδρομής, δεν γίνονται δεκτά και θα επιστρέφονται.
- Οι οργανισμοί τοπικής αυτοδιοίκησης, τα νομικά πρόσωπα δημοσίου δικαίου, τα μέλη της Ένωσης Ιδιοκτητών Ημερησίου Τύπου Αθηνών και Επαρχίας, οι τηλεοπτικοί και ραδιοφωνικοί σταθμοί, η Ε.Σ.Η.Ε.Α, τα τριτοβάθμια συνδικαλιστικά Όργανα και οι τριτοβάθμιες επαγγελματικές ενώσεις δικαιούνται έκπτωσης πενήντα τοις εκατό (50%) επί της ετήσιας ταχυδρομικής συνδρομής.
- Το ποσό υπέρ Τ.Α.Π.Ε.Τ. [5% επί του ποσού συνδρομής (τρέχον έτος + παλαιότητα)], καταβάλλεται ολόκληρο (Κ.Α.Ε. 3512) και υπολογίζεται πριν την έκπτωση.
- Στην Ταχυδρομική συνδρομή του τεύχους Α.Σ.Ε.Π. δεν γίνεται έκπτωση.

Πληροφορίες για δημοσιεύματα που καταχωρούνται στα Φ.Ε.Κ. στο τηλ.: 210 5279000.

Φωτοαντίγραφα παλαιών Φ.Ε.Κ.: Μάρνη 8, τηλ.: 210 8220885, 210 8222924, 210 5279050.

Τα φύλλα όλων των τευχών της Εφημερίδας της Κυβερνήσεως διατίθενται δωρεάν σε ηλεκτρονική μορφή στην ιστοσελίδα του Εθνικού Τυπογραφείου (www.et.gr)

ΟΙ ΥΠΗΡΕΣΙΕΣ ΕΞΥΠΗΡΕΤΗΣΗΣ ΠΟΛΙΤΩΝ ΛΕΙΤΟΥΡΓΟΥΝ ΚΑΘΗΜΕΡΙΝΑ ΑΠΟ 08:00 ΜΕΧΡΙ 13:00



* 0 4 0 0 4 3 2 0 2 0 9 1 0 0 0 8 *

ΑΠΟ ΤΟ ΕΘΝΙΚΟ ΤΥΠΟΓΡΑΦΕΙΟ

ΚΑΠΟΔΙΣΤΡΙΟΥ 34 * ΑΘΗΝΑ 104 32 * ΤΗΛ. 210 52 79 000 * FAX 210 52 21 004
ΗΛΕΚΤΡΟΝΙΚΗ ΔΙΕΥΘΥΝΣΗ: <http://www.et.gr> — e-mail: webmaster.et@et.gr