



ΕΦΗΜΕΡΙΣ ΤΗΣ ΚΥΒΕΡΝΗΣΕΩΣ

ΤΗΣ ΕΛΛΗΝΙΚΗΣ ΔΗΜΟΚΡΑΤΙΑΣ

ΤΕΥΧΟΣ ΤΕΤΑΡΤΟ

Αρ. Φύλλου 444

6 Σεπτεμβρίου 2010

ΠΕΡΙΕΧΟΜΕΝΑ

ΑΠΟΦΑΣΕΙΣ

- Κήρυξη ως αναδασωτέας δασικής έκτασης, εμβαδού 0,0244 στρ. στη δασική θέση «Πέρλια» περιοχής Πόρου Περιφέρειας Δήμου Πόρου της Νομαρχίας Πειραιά..... 1
- Επικύρωση καθορισμού οριογραμμών τμημάτων του ποταμού «Τύρια» στην περιοχή του Δήμου Σελών, ΔΔ Τύριας, του Νομού Ιωαννίνων..... 2

ΑΠΟΦΑΣΕΙΣ

- Αριθμ. 2355 (1)
Κήρυξη ως αναδασωτέας δασικής έκτασης, εμβαδού 0,0244 στρ. στη δασική θέση «Πέρλια» περιοχής Πόρου Περιφέρειας Δήμου Πόρου της Νομαρχίας Πειραιά.

Ο ΓΕΝΙΚΟΣ ΓΡΑΜΜΑΤΕΑΣ ΠΕΡΙΦΕΡΕΙΑΣ ΑΤΤΙΚΗΣ

Έχοντας υπόψη

1. Τις διατάξεις: α) των άρθρων 24 παρ. 1 και 117 παρ. 3 του Συντάγματος της Χώρας.

β) των άρθρων 200, 201 και 205 του ν.δ. 86/1969 (ΦΕΚ 7 Α' 18-1-1969) «περί Δασικού Κώδικα».

γ) των άρθρων 37, 38, 39, 40, 41, 42, 43, 44 και 79 του ν.998/79 (ΦΕΚ 289 τ. Α' 29-12-1979) «περί προστασίας των δασών και των δασικών εν γένει εκτάσεων της Χώρας», καθώς και του άρθρου 70 παρ. 3, όπως συμπληρώθηκε με το άρθρο 12 παρ. 2 του ν. 2040/92 (ΦΕΚ 70 τ.Α/23-4-92) «περί ρύθμισης Θεμάτων Υπουργείου Γεωργίας κ.λπ.»

δ) του άρθρου 5 του ν. 3200/1955 «περί διοικητικής αποκεντρώσεως» σε συνδυασμό με τις διατάξεις του ν.δ. 532/1970 (ΦΕΚ 103 τ.Α'/1970) «περί συμπληρώσεως των διατάξεων διοικητικής αποκεντρώσεως» σε συνδυασμό με τις διατάξεις του β.δ. 709/5-11-1970 (ΦΕΚ 235 τ.Α'/1970) «περί καθορισμού των διατηρουμένων αρμοδιοτήτων κ.λπ.»

ε) των άρθρων 4 παρ.6 και 6 παρ.7 του ν. 2240/94 (ΦΕΚ 153 τ.Α'/1994) και των άρθρων 14 παρ. 1,2 και 15 του ν. 2399/96 (ΦΕΚ 90 τ. Α' 1996).

στ) του άρθρου 7 του ν. 2503/97 (ΦΕΚ 107 τ.Α'/30-5-97) «περί Διοίκησης, οργάνωσης, στελέχωσης της Περιφέρειας κ.λπ.»

ζ) των άρθρων 1 παρ. 2,2 παρ. 7 και 3 παρ. 4 του ν. 2647/98 (ΦΕΚ 237 τ.Α'/22-10-98) «περί μεταβίβασης αρμοδιοτήτων στις Περιφέρειες».

η) του άρθρου 120 του ν. 1892/1990 «Για τον εκσυγχρονισμό και την ανάπτυξη και άλλες διατάξεις».

2. Τις εξής διαταγές του Υπουργείου Γεωργίας:

α) 160417/1180/9-7-80,

β) 182447/3049/24-9-80 και

γ) 141823/24-2-83.

3. Την αριθμ. οικ. 6413/29-5-08 (ΦΕΚ 1172 τ.Β'/26-6-2008) απόφαση Γενικού Γραμματέα Περιφέρειας Αττικής «περί μεταβίβασης αρμοδιοτήτων και εξουσία υπογραφής».

4. Την 1294/10-6-2010 πρόταση του αρμοδίου Δασαρχείου Πόρου σχετικά με την κήρυξη ως αναδασωτέας της κατωτέρω δασικής έκτασης, εμβαδού 0,0244 στρ. που καταστράφηκε από παράνομη εκχέρωση, από τον Ζάννο Στέφανο του Κλεάνθη κατά το χρονικό διάστημα μετά το 1951 μέχρι το 1981, στη δασική θέση «Πέρλια» Περιφέρειας του Δήμου Πόρου.

5. Την εκ του Συντάγματος υποχρέωση για την επανεγκατάσταση της δασικής βλάστησης που καταστράφηκε από εκχέρωση και η οποία θα αποκατασταθεί με φυσική αναγέννηση ή με πρόγραμμα τεχνητής αναδάσωσης, σύμφωνα με τις εκάστοτε ισχύουσες διατάξεις, αποφασίζουμε:

Κηρύσσουμε ως αναδασωτέα, με σκοπό την προστασία για την επανεγκατάσταση της δασικής βλάστησης, που καταστράφηκε από εκχέρωση, δασική έκταση, εμβαδού 0,0244 στρ. (διακοσίων σαράντα τεσσάρων δεκάκις χιλιοστών του στρέμματος).

Η έκταση αυτή, που βρίσκεται στην θέση «Πέρλια» Περιφέρειας Δήμου Πόρου της Νομαρχίας Πειραιά, καλυπτόταν από δάσος πεύκης, με βαθμό συγκόμωσης (0,4 - 05).

Στο από 10-6-2010 διάγραμμα με κλίμακα 1:100, το οποίο αποτελεί αναπόσπαστο μέρος της απόφασης αυτής, η εν λόγω έκταση εμφανίζεται με τα στοιχεία Α, Β, Γ, Δ, Α και στο ενσωματωμένο απόσπασμα φύλλου χάρτη Γ.Υ.Σ αριθμ. 6492/7 κλίμακας 1:5000 με μαύρο περίγραμμα και τα ίδια στοιχεία (ενδεικτικά σε απόσπασμα χάρτη κλίμακας 1:50.000) και με όρια:

Ανατολικά: Με δάσος χαλεπίου πεύκης.

Δυτικά: Με δάσος χαλεπίου πεύκης.

Βόρεια: Με δάσος χαλεπίου πεύκης

Νότια: Με δάσος χαλεπίου πεύκης.

Η απόφαση αυτή να δημοσιευθεί στην Εφημερίδα της Κυβερνήσεως.

Πειραιάς, 16 Αυγούστου 2010

Ο Γενικός Γραμματέας Περιφέρειας
ΗΛΙΑΣ ΛΙΑΚΟΠΟΥΛΟΣ

ΤΟΠΟΓΡΑΦΙΚΟ ΔΙΑΓΡΑΜΜΑ

Έκτασης που εκχερσώθηκε παράνομα και κηρύσσεται αναδασωτέα στη θέση "Πιέρλια" περιοχή Πόρου περιφέρειας Δήμου Πόρου.

ΕΘΝΙΚΟ ΤΥΠΟΓΡΑΦΕΙΟ
Για τεχνικούς λόγους στο σχεδιάγραμμα, έγινε σμίκρυνση, κατά ποσοστό **79%**

Γωνία οικίας
35 Μ.
130 Β.

ΔΑΣΟΣ ΧΑΛΕΠΙΟΥ ΠΕΥΚΗΣ

ΔΑΣΟΣ ΧΑΛΕΠΙΟΥ ΠΕΥΚΗΣ

ΔΑΣΟΣ ΧΑΛΕΠΙΟΥ ΠΕΥΚΗΣ

ΥΠΟΜΝΗΜΑ


ΚΛΙΜΑΚΑ: 1: 1.00
ΕΜΒΑΔΟΝ: 0,0244 Στρ.
(Διακόσια σαράντα τέσσερα
δεκάκις χιλιοστά του στρέμματος)
ΟΡΙΑ: " Α,Β,Γ,Δ,Α".

ΠΟΡΟΣ 10/06/2010
Ο ΣΥΝΤΑΚΤΗΣ

Γιαννιγιάκης Δ. Βούρτσας
Δασοπόνος



ΑΠΟΣΠΑΣΜΑ ΦΥΛΛΩΝ ΧΑΡΤΗ Γ.Υ.Σ.
ΚΛΙΜΑΚΑ 1 : 5.000 ΑΡ. ΦΥΛ. 6492/7

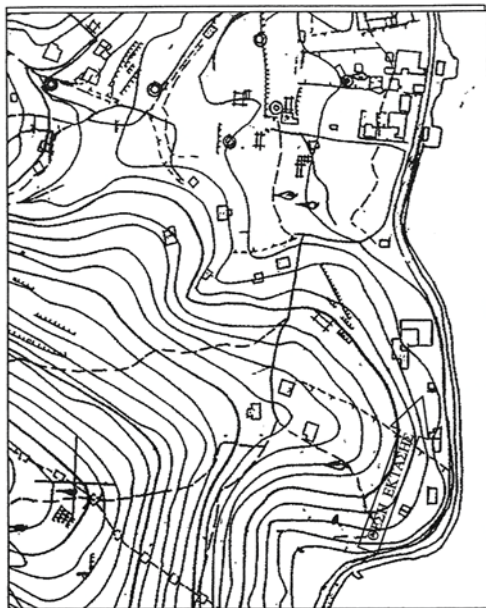

ΑΠΟΣΠΑΣΜΑ ΦΥΛΛΟΥ ΧΑΡΤΗ
ΚΛΙΜΑΚΑ 1 : 50.000



Ανήκει αναπόσπαστα στην υπ' αριθμ. **2355/2010**
Απόφαση του Γενικού Γραμματέα Περιφέρειας Αττικής,
Αθήνα**16**.....**8**.....**2010**

ΓΕΝΙΚΟΣ ΓΡΑΜΜΑΤΕΑΣ ΠΕΡ. ΑΤΤΙΚΗΣ

ΗΛΙΑΣ ΛΙΑΚΟΠΟΥΛΟΣ

Αριθμ. 1499

(2)

Επικύρωση καθορισμού οριογραμμών τμημάτων του ποταμού «Τύρια» στην περιοχή του Δήμου Σελλών, ΔΔ Τύριας, του Νομού Ιωαννίνων.

Η ΓΕΝΙΚΗ ΓΡΑΜΜΑΤΕΑΣ ΠΕΡΙΦΕΡΕΙΑΣ ΗΠΕΙΡΟΥ

Έχοντας υπόψη:

Τις διατάξεις:

1. Του Ν. 3200/1955 «περί διοικητικής αποκεντρώσεως» (ΦΕΚ 97/Α'/1955), όπως τροποποιήθηκε με τον Ν. 3620/1956 «περί τροποποιήσεως και συμπληρώσεως των διατάξεων περί διοικητικής αποκεντρώσεως» (ΦΕΚ 279/Α'/1956) και το Ν.Δ. 532/1970 «περί συμπληρώσεως και λοιπά» (ΦΕΚ 103/Α'/1970).

2. Του Β.Δ. 712/1970 «περί καθορισμού των διατηρούμενων υπέρ των διατηρούμενων υπέρ του Υπουργού και των Περιφερειακών Αρχών διανομαρχιακού επιπέδου του Υπ.Δ.Ε. αρμοδιοτήτων κ.λπ.» (ΦΕΚ 235/Α'/1970), όπως τροποποιήθηκε με τα Β.Δ. 677/1971 και 198/1972 (ΦΕΚ 223/Α'/1971 και 41/Α'/1972 αντίστοιχα) και το Π.Δ. 39/1983 «μεταβίβαση αρμοδιοτήτων του Υπουργού Δημοσίων Έργων κ.λπ.» (ΦΕΚ 23/Α'/1983).

3. Του Ν. 1622/1986 «περί τοπικής αυτοδιοίκησης κλπ» (ΦΕΚ 92/Α'/1986) και του Π.Δ. 51/1987 «καθορισμός των περιφερειών της χώρας για το σχεδιασμό, προγραμματισμό κλπ» (ΦΕΚ 26/Α'/1987).

4. Του Ν. 2503/97 (ΦΕΚ 107/τ.Α'/30-05-97) «Διοίκηση, οργάνωση, στελέχωση της Περιφέρειας, ρύθμιση θεμάτων για την Τοπική Αυτοδιοίκηση και άλλες διατάξεις».

5. Του Ν. 3010/2002 (ΦΕΚ 91/Α'/2002) εναρμόνιση του Ν. 1650/86 με τις οδηγίες 97/11 Ε.Ε. και 96/61 Ε.Ε., «δικαστική οριοθέτηση και ρυθμίσεις θεμάτων για τα υδατορέματα και τις διατάξεις» και ιδίως το άρθρο 5 αυτού.

Λαμβάνοντας δε υπ' όψιν και

1. Την με αρ. 194/2009 Απόφαση του Δημοτικού Συμβουλίου Σελλών, πρακτικό 13/2009 συνεδρίασης ΔΣ, με ομόφωνη θετική γνωμοδότηση επί του έργου του

θέματος.

2. Το με αριθμ. πρωτ. 2291/23.06.2010 έγγραφο του Δήμου Σελλών με το οποίο εστάλησαν τα Τοπογραφικά Διαγράμματα και η Τεχνική Έκθεση με τα υδρολογικά και υδραυλικά στοιχεία του ρέματος, που συντάχθηκαν από τους μελετητές Χρήστο Καραγεωργόπουλο/Τοπογράφο Μηχανικό και Χρήστο Τσουμάνη/Δασολόγο, τα οποία ελέγχθηκαν και θεωρήθηκαν από την Διεύθυνση Τεχνικών Υπηρεσιών/Τμ. Εγγ. και Υδρ. Έργων της Νομαρχιακής Αυτοδιοίκησης Ιωαννίνων.

6. Την με ΑΠ 36432/2246/15.06.2010 Απόφαση της Διεύθυνσης Π.Ε.ΧΩ./Π.Η., με την οποία εγκρίνονται περιβαλλοντικοί όροι και περιορισμοί που αφορούν στην κατασκευή έργων στα πλαίσια της οριοθέτησης τμημάτων του Ποταμού «Τύρια» στο Δήμο Σελλών, ΔΔ Τύριας, όπως περιγράφονται στην Μ Π Ε και συνοψίζονται στην ενότητα 1 αυτής, με την εφαρμογή των όρων, περιορισμών και κατευθύνσεων ως προϋπόθεση για την υλοποίηση του έργου, αποφασίζουμε:

Επικυρώνουμε τον καθορισμό των οριογραμμών τμημάτων του Ποταμού Τύρια στο Δημοτικό Διαμέρισμα Τύριας, του Δήμου Σελλών Ν. Ιωαννίνων, όπως φαίνονται στα συνημμένα οριζοντιογραφικά και υψομετρικά τοπογραφικά διαγράμματα και περιγράφονται στην Τεχνική Έκθεση που τα συνοδεύει, που συντάχθηκαν από τους μελετητές Χρήστο Καραγεωργόπουλο/Τοπογράφο Μηχανικό και Χρήστο Τσουμάνη/Δασολόγο, μαζί με τα λοιπά απαιτούμενα στοιχεία, ήτοι υδρολογικά, υδραυλικά και περιβαλλοντικά, που ελέγχθηκαν και θεωρήθηκαν από την Δ/νση Τεχνικών Υπηρεσιών της Νομαρχιακής Αυτοδιοίκησης Ιωαννίνων.


Η απόφαση αυτή να δημοσιευθεί στην Εφημερίδα της Κυβερνήσεως.

Ιωάννινα, 16 Αυγούστου 2010

Η Γενική Γραμματέας Περιφέρειας
ΔΗΜΗΤΡΑ ΓΕΩΡΓΑΚΟΠΟΥΛΟΥ - ΜΠΑΣΤΑ


ΕΘΝΙΚΟ ΤΥΠΟΓΡΑΦΕΙΟ

Για τεχνικούς λόγους στο σχεδιάγραμμα,
έγινε σμίκρυνση, κατά ποσοστό **79%**

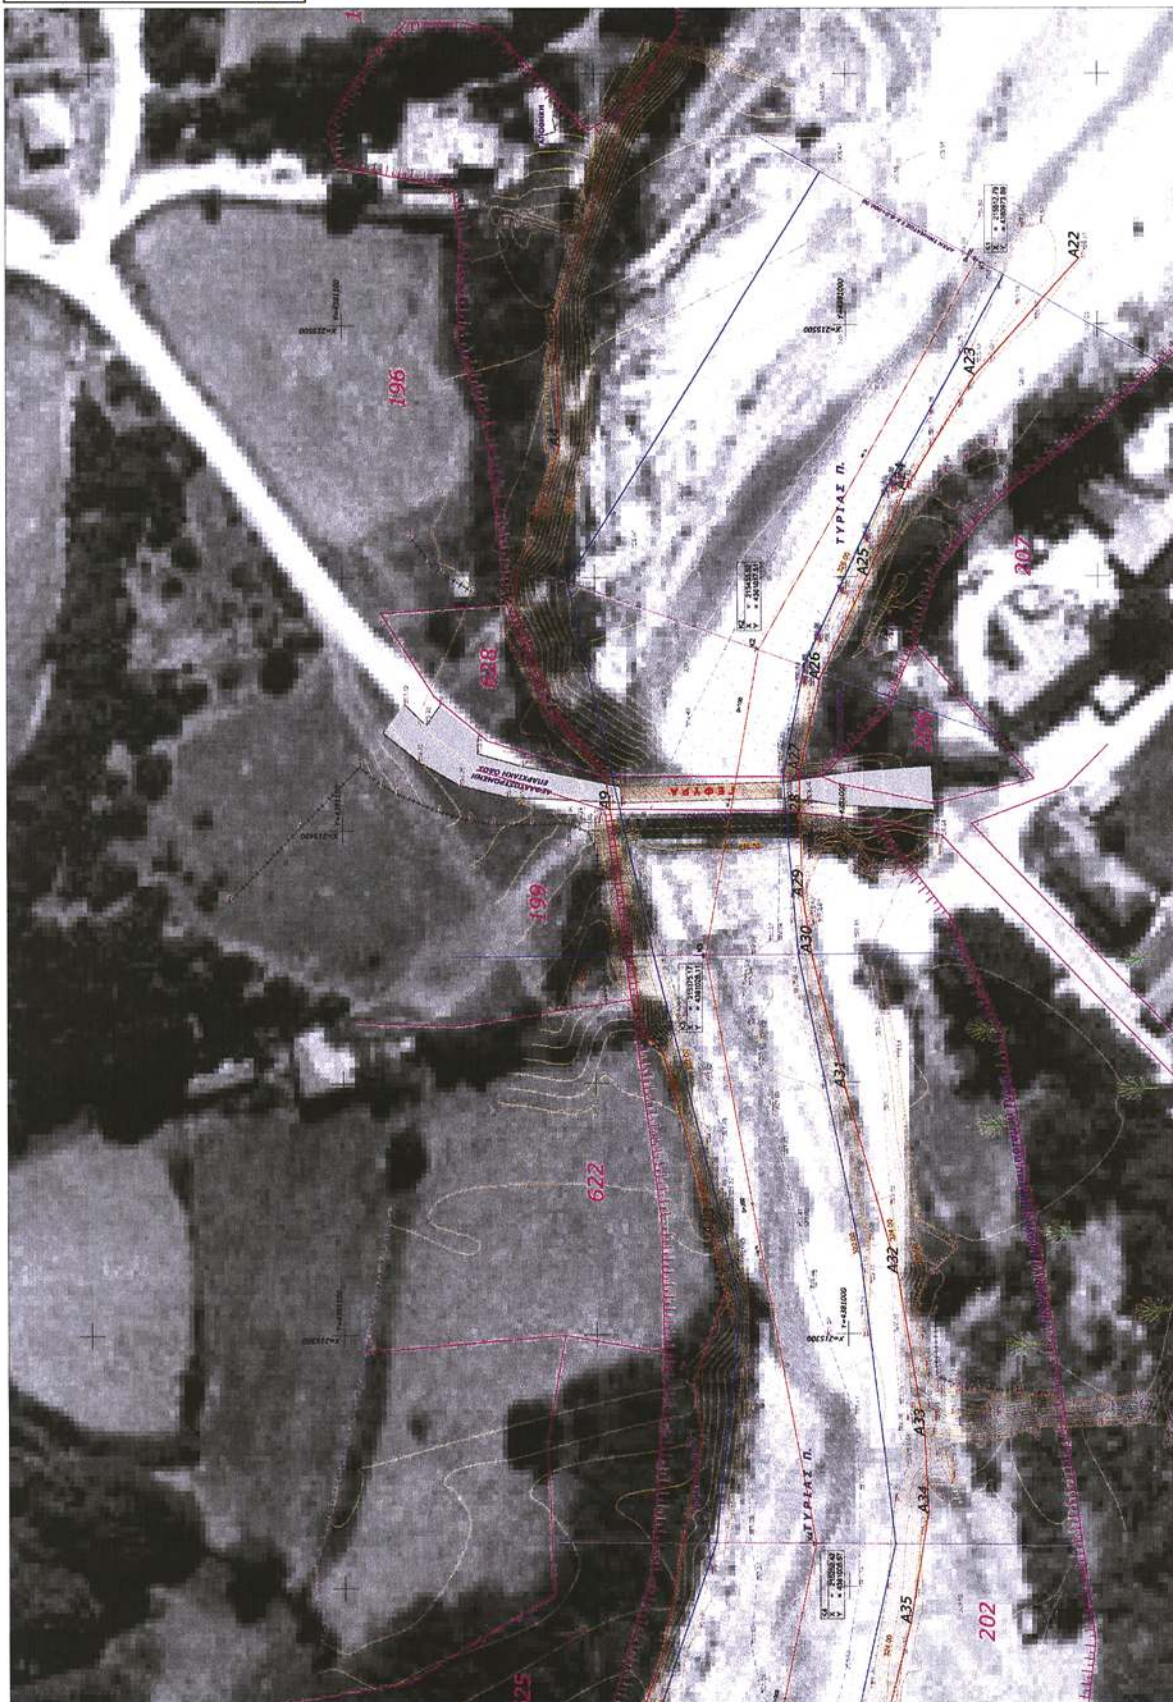


ΕΘΝΙΚΟ ΤΥΠΟΓΡΑΦΕΙΟ

Για τεχνικούς λόγους στο σχεδιάγραμμα,
έγινε σμίκρυνση, κατά ποσοστό 77%

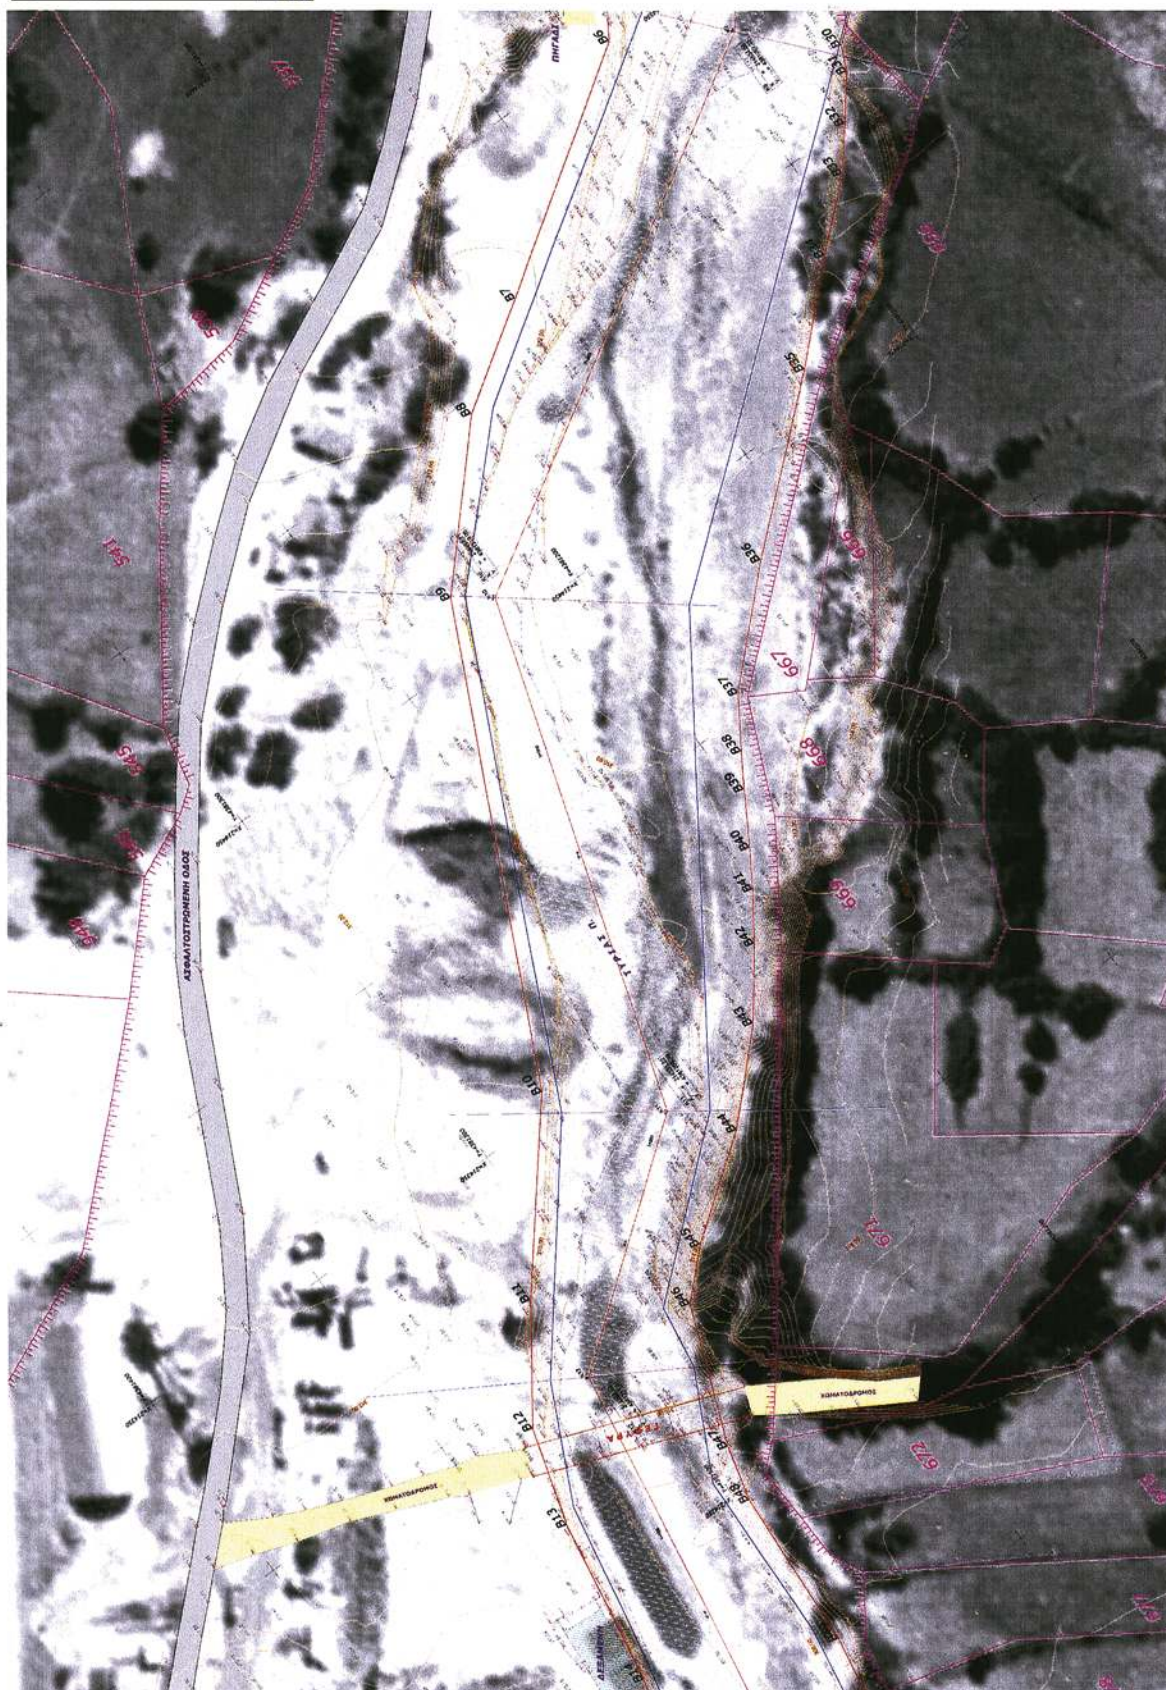

ΕΘΝΙΚΟ ΤΥΠΟΓΡΑΦΕΙΟ

Για τεχνικούς λόγους στο σχεδιάγραμμα,
έγινε σμίκρυνση, κατά ποσοστό **79%**

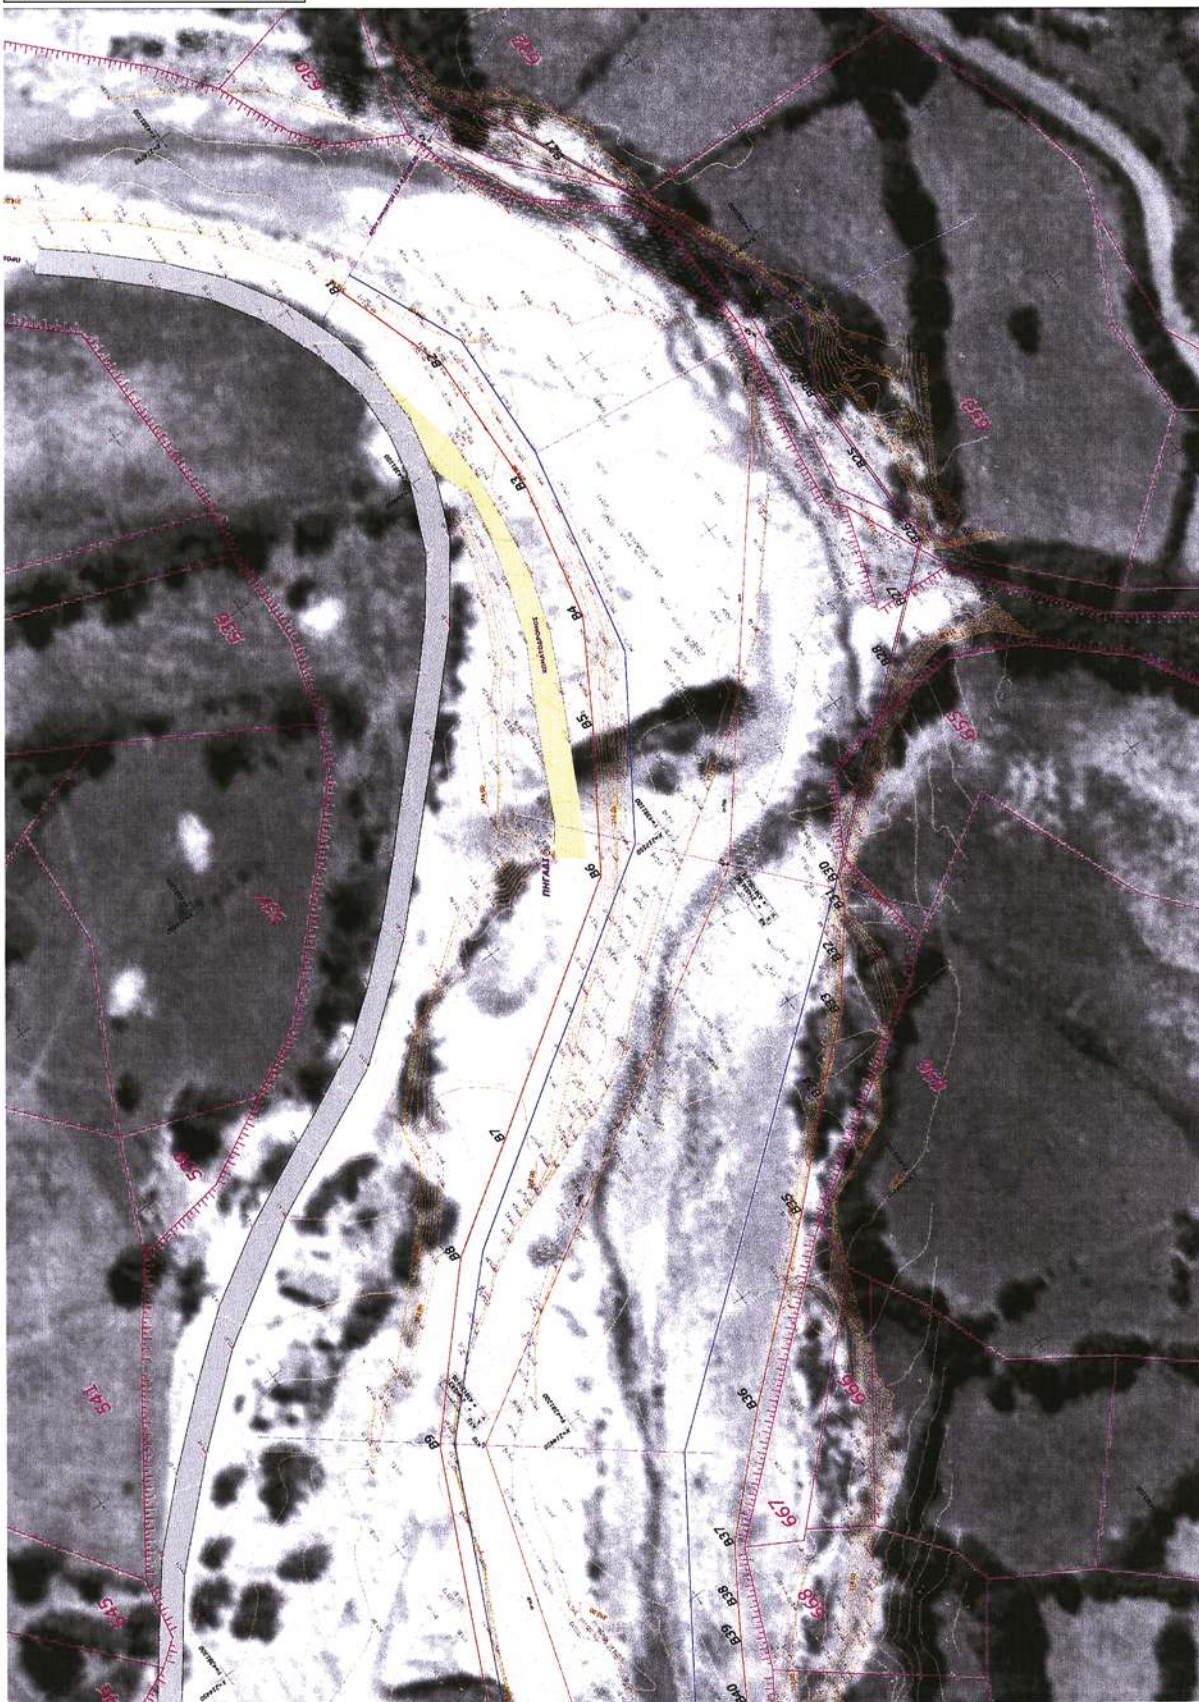

* 0 4 0 0 4 4 0 6 0 9 1 0 0 0 8 *

ΑΠΟ ΤΟ ΕΘΝΙΚΟ ΤΥΠΟΓΡΑΦΕΙΟ

ΚΑΠΟΔΙΣΤΡΙΟΥ 34 * ΑΘΗΝΑ 104 32 * ΤΗΛ. 210 52 79 000 * FAX 210 52 21 004
ΗΛΕΚΤΡΟΝΙΚΗ ΔΙΕΥΘΥΝΣΗ: <http://www.et.gr> — e-mail: webmaster.et@et.gr