



# ΕΦΗΜΕΡΙΣ ΤΗΣ ΚΥΒΕΡΝΗΣΕΩΣ

## ΤΗΣ ΕΛΛΗΝΙΚΗΣ ΔΗΜΟΚΡΑΤΙΑΣ

ΤΕΥΧΟΣ ΤΕΤΑΡΤΟ

Αρ. Φύλλου 488

20 Σεπτεμβρίου 2010

### ΠΕΡΙΕΧΟΜΕΝΑ

#### ΑΠΟΦΑΣΕΙΣ

- Κήρυξη ως αναδασωτέας έκτασης 7,219 στρ στη  
θέση «Παλιοστάνη» περιφέρειας Δ.Δ. Καβάλου  
Δήμου Σφακιωτών Νομού Λευκάδας. .... 1
- Κήρυξη ως αναδασωτέας έκτασης 0,791 στρ στη  
θέση «Μακρύ Χωράφι» περιφέρειας Δ.Δ. Καβά-  
λου Δήμου Σφακιωτών Νομού Λευκάδας. .... 2
- Καθορισμός της χρήσης τμήματος του υπ' αριθ. 1  
αγροτεμαχίου αγρ/τος Κοπανού και εμβαδού  
19.008,05 τ. μ. σε αρχαιολογικό χώρο. .... 3

#### ΑΠΟΦΑΣΕΙΣ

- Αριθμ. 1742 (1)  
Κήρυξη ως αναδασωτέας έκτασης 7,219 στρ στη θέση  
«Παλιοστάνη» περιφέρειας Δ.Δ. Καβάλου Δήμου Σφα-  
κιωτών Νομού Λευκάδας.

#### Ο ΓΕΝΙΚΟΣ ΓΡΑΜΜΑΤΕΑΣ ΠΕΡΙΦΕΡΕΙΑΣ ΙΟΝΙΩΝ ΝΗΣΙΩΝ

Έχοντας υπόψη:

1. Τις διατάξεις:
  - α) Του άρθρου 117 παρ. 3 του Συντάγματος της Ελ-  
λάδας.
  - β) Του Ν. 3200/55 περί διοικητικής αποκέντρωσης  
όπως αυτές τροποποιήθηκαν μεταγενέστερα.
  - γ) Του Ν. 2503/30-5-1997 «Διοίκηση, οργάνωση, στελέ-  
χωση της Περιφέρειας κλπ».
  - δ) Του Ν. 998/79 «περί προστασίας δασών κ.τ.λ.» και ει-  
δικότερα του άρθρου 41 παρ 1δ, του άρθρου 38 παρ. 1.
  - ε) Του Ν. 3208/2003 «Προστασία δασικών οικοσυστη-  
μάτων, κατάρτιση δασολογίου, ρύθμιση εμπράγματων

δικαιωμάτων επί δασών και δασικών εν γένει εκτάσεων  
και άλλες διατάξεις».

2. Τις εξής διαταγές του Υπ. Γεωργίας:

α) 160417/1180/8-7-80

β) 182447/3049/24-9-80.

3. Την αριθ. 1582/22-7-10 πρόταση της αρμόδιας Δι-  
εύθυνσης Δασών Λευκάδας σχετικά με την κήρυξη ως  
αναδασωτέας της αναφερόμενης στο θέμα έκτασης,  
αποφασίζουμε:

Κηρύσσουμε ως αναδασωτέα την δασική έκταση εμ-  
βαδού 7,219 στρ (επτά στρεμμάτων και διακοσίων δέκα  
εννέα χιλιοστών του στρέμματος). Η έκταση αυτή που  
βρίσκεται στην θέση «Παλιοστάνη», περιφέρειας Δ.Δ.  
Καβάλου, Δήμου Σφακιωτών Νομού Λευκάδας, απεικο-  
νίζεται με τα στοιχεία Α,Β,Γ,....Κ,Λ,Α στο προσαρτημένο  
στην παρούσα απόφασή μας διάγραμμα το οποίο απο-  
τελεί αναπόσπαστο μέρος αυτής και έχει όρια:

Βόρεια: Με δασική έκταση

Νότια: Με δασική έκταση

Ανατολικά: Με ελαιώνα και δρόμο

Δυτικά: Με δασική έκταση.

Σκοποί της κήρυξης της ανωτέρω έκτασης ως ανα-  
δασωτέας είναι η διατήρηση του δασικού χαρακτήρα  
αυτής, ο αποκλεισμός διάθεσής της για άλλη χρήση  
και η αποκατάσταση της καταστραφείσης από υλοτο-  
μία δασικής βλάστησης αποτελούμενης από αείφυλλα  
πλατύφυλλα (η υπόψη έκταση πριν τη καταστροφή της  
αποτελούσε δασική έκταση αείφυλλων πλατύφυλλων).

Η απόφαση αυτή να δημοσιευθεί στην Εφημερίδα της  
Κυβερνήσεως.

Κέρκυρα, 12 Αυγούστου 2010

Ο Γενικός Γραμματέας Περιφέρειας  
ΚΩΝΣΤΑΝΤΙΝΟΣ ΓΕΩΡΓΑΛΙΔΗΣ

Ανήκει στην αριθ. .... απόφαση του  
Γενικού Γραμματέα Περιφέρειας Ιόνιων Νησιών


## ΤΟΠΟΓΡΑΦΙΚΟ ΔΙΑΓΡΑΜΜΑ

Β Δασικής έκτασης που καταστράφηκε παράνομα 7.219 στρ  
θέση «Παλιοστάνη» Δ.Δ. Καβάλου

Δήμου Σφακιωτών  
ΚΛΙΜΑΚΑ 1:1000

**ΕΘΝΙΚΟ ΤΥΠΟΓΡΑΦΕΙΟ**  
Για τεχνικούς λόγους στο σχέδιόγραμμα,  
έγινε σμίκρυνση, κατά ποσοστό 82%

ΑΠΟΣΠΑΣΜΑ ΧΑΡΤΗ ΕΥΡΥΤΕΡΗΣ ΠΕΡΙΟΧΗΣ  
ΚΛΙΜΑΚΑ 1:25000

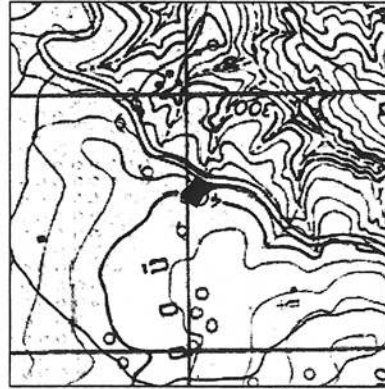

Θέση της έκτασης

Λευκάδα 22-7-2010

Ο  
Συντάκτης

Α. Κοντογιώργης  
Δασοπόνος

ΕΛΛΗΝΙΚΗ ΔΗΜΟΚΡΑΤΙΑ  
ΠΕΡΙΦΕΡΕΙΑ ΙΟΝΙΩΝ ΝΗΣΙΩΝ  
ΓΕΝΙΚΗ ΔΙΕΥΘΥΝΣΗ ΠΕΡΙΦΕΡΕΙΑΣ  
ΔΙΕΥΘΥΝΣΗ ΔΑΣΩΝ (Ν. ΛΕΥΚΑΔΑΣ)

Δασική έκταση

73.79μ/236β

Δασική έκταση

105.80μ/341β

Δ

Δασική έκταση

51.48μ/132β

Δ

Δ

Δ

ΘΕΩΡΗΘΗΚΕ

Κέρκυρα 13/8/2010

Ο  
Γενικός Γραμματέας Π.Ι.Ν

ΚΩΝΣΤΑΝΤΙΝΟΣ ΓΕΩΡΓΑΛΙΔΗΣ

ΣΥΜΜΟΡΦΩΣΗ ΑΝΤΙΓΡΑΦΟ  
Λευκάδα 22-7-2010  
ΚΟΚΟΝΗΣ ΑΓΓΕΛΟΣ  
Διοικητικός υπάλληλος  
με Α' βαθμό

Λευκάδα 22-7-2010

Ο  
Διευθυντής Δασών

Γ. Χαμπής  
Δασολόγος

Αριθμ. 1741

(2)

Κήρυξη ως αναδασωτέας έκτασης 0,791 στρ στη θέση «Μακρύ Χωράφι» περιφέρειας Δ.Δ. Καβάλου Δήμου Σφακιωτών Νομού Λευκάδας.

Ο ΓΕΝΙΚΟΣ ΓΡΑΜΜΑΤΕΑΣ  
ΠΕΡΙΦΕΡΕΙΑΣ ΙΟΝΙΩΝ ΝΗΣΙΩΝ

Έχοντας υπόψη:

1. Τις διατάξεις:

α) Του άρθρου 117 παρ. 3 του Συντάγματος της Ελλάδας.

β) Του Ν. 3200/55 περί διοικητικής αποκέντρωσης όπως αυτές τροποποιήθηκαν μεταγενέστερα.

γ) Του Ν. 2503/30-5-1997 «Διοίκηση, οργάνωση, στελέχωση της Περιφέρειας κλπ».

δ) Του Ν. 998/79 «περί προστασίας δασών κ.τ.λ.» και ειδικότερα του άρθρου 41 παρ 1δ, του άρθρου 38 παρ. 1.

ε) Του Ν. 3208/2003 «Προστασία δασικών οικοσυστημάτων, κατάρτιση δασολογίου, ρύθμιση εμπράγματων δικαιωμάτων επί δασών και δασικών εν γένει εκτάσεων και άλλες διατάξεις».

2. Τις εξής διαταγές του Υπ. Γεωργίας:

α) 160417/1180/8-7-80

β) 182447/3049/24-9-80.

3. Την αριθ. 1611/26-7-10 πρόταση της αρμόδιας Διεύθυνσης Δασών Λευκάδας σχετικά με την κήρυξη ως αναδασωτέας της αναφερόμενης στο θέμα έκτασης, αποφασίζουμε:

Κηρύσσουμε ως αναδασωτέα την δασική έκταση εμβαδού 0,791 στρ (επτακοσίων ενενήντα ένα χιλιοστών του στρέμματος). Η έκταση αυτή που βρίσκεται στην θέση «Μακρύ Χωράφι», περιφέρειας Δ.Δ. Καβάλου, Δήμου Σφακιωτών Νομού Λευκάδας, απεικονίζεται με τα στοιχεία Α,Β,Γ,....,Θ,Ι,Α στο προσαρτημένο στην παρούσα απόφαση μας διάγραμμα το οποίο αποτελεί αναπόσπαστο μέρος αυτής και έχει όρια:

Βόρεια: Με δρόμο

Νότια: Με δασική έκταση

Ανατολικά: Με δρόμο

Δυτικά: Με δασική έκταση.

Σκοποί της κήρυξης της ανωτέρω έκτασης ως αναδασωτέας είναι η διατήρηση του δασικού χαρακτήρα αυτής, ο αποκλεισμός διάθεσής της για άλλη χρήση και η αποκατάσταση της καταστραφείσης από υλοτομία δασικής βλάστησης αποτελούμενης από αείφυλλα πλατύφυλλα (η υπόψη έκταση πριν τη καταστροφή της αποτελούσε δασική έκταση αείφυλλων πλατύφυλλων).

Η απόφαση αυτή να δημοσιευθεί στην Εφημερίδα της Κυβερνήσεως.

Κέρκυρα, 12 Αυγούστου 2010

Ο Γενικός Γραμματέας Περιφέρειας  
ΚΩΝΣΤΑΝΤΙΝΟΣ ΓΕΩΡΓΑΛΙΔΗΣ

ΕΛΛΗΝΙΚΗ ΔΗΜΟΚΡΑΤΙΑ  
ΠΕΡΙΦΕΡΕΙΑ ΙΟΝΙΩΝ ΝΗΣΙΩΝ  
ΓΕΝΙΚΗ ΔΙΕΥΘΥΝΣΗ ΠΕΡΙΦΕΡΕΙΑΣ  
ΔΙΕΥΘΥΝΣΗ ΔΑΣΩΝ (Ν. ΛΕΥΚΑΔΑΣ)

## ΤΟΠΟΓΡΑΦΙΚΟ ΔΙΑΓΡΑΜΜΑ

Δασικής έκτασης που καταστράφηκε παράνομα 0,791 στρ

θέση «Μακρύ Χωράφι» Δ.Δ. Καβάλου

Δήμου Σφακιωτών

ΚΛΙΜΑΚΑ 1:500

Ανήκει στην αριθ. .... απόφαση του  
Γενικού Γραμματέα Περιφέρειας Ιόνιων Νησιών

ΑΠΟΣΠΑΣΜΑ ΧΑΡΤΗ ΕΥΡΥΤΕΡΗΣ ΠΕΡΙΟΧΗΣ  
ΚΛΙΜΑΚΑ 1:25000




Θέση της έκτασης

Λευκάδα 26-7-2010

Ο  
Συντάκτης

Α. Κοντογιώργης  
Δασοπρόεδρος

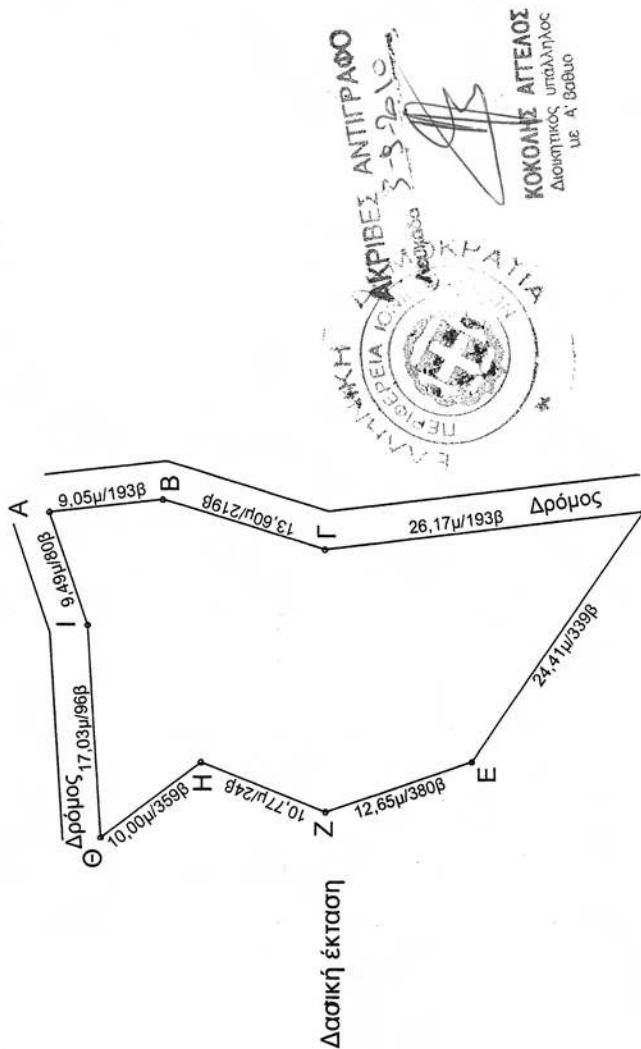

**ΕΘΝΙΚΟ ΤΥΠΟΓΡΑΦΕΙΟ**  
Για τεχνικούς λόγους στο σχεδιάγραμμα,  
έγινε σμίκρυνση, κατά ποσοστό 82%

ΘΕΩΡΗΘΗΚΕ

Κέρκυρα 19/7/2010

Ο  
Γενικός Γραμματέας Π.Ι.Ν

ΚΩΝΣΤΑΝΤΙΝΟΣ ΓΕΩΡΓΑΛΙΔΗΣ

Λευκάδα 26-7-2010

Ο  
Γ. Λάμπρης

Δασολόγος



Αριθμ. Δ13α.2804

(3)

Καθορισμός της χρήσης τμήματος του υπ' αριθ. 1 αγροτεμαχίου αγρ/τος Κοπανού και εμβαδού 19.008,05 τ.μ. σε αρχαιολογικό χώρο.

Ο ΝΟΜΑΡΧΗΣ ΗΜΑΘΙΑΣ

Έχοντας υπόψη:

1. Το υπ' αριθμ. 8531/13-10-2009 έγγραφο του Δήμου Ανθεμίων.

2. Το υπ' αριθμ. 2345/2-6-2010 έγγραφο της Π.Κ.Μ. τμήμα τοπ. αυτ/σης και ν.π.δ.δ. στο οποίο επισυνάπτονται οι γνωμοδοτήσεις των εμπλεκόμενων φορέων.

3. Το υπ' αριθμ. 29993/07/23-1-2008 έγγραφο της Δ/νσης Γεωργίας.

4. Το με Α.Π. 10624/2007/7-1-2008 έγγραφο της Δ/νσης Τουρισμού Κεντρικής Μακεδονίας.

5. Το με Α.Π. 5342/2-1-2008 έγγραφο της 11<sup>ης</sup> Εφορείας Βυζαντινών Αρχαιοτήτων.

6. Το υπ' αριθμ. 1529/27-12-2007 έγγραφο της Κτηματικής Υπηρεσίας Ν. Ημαθίας.

7. Το με Α.Π. 3371/31-12-2007 έγγραφο του Δασαρχείου Νάουσας.

8. Τις διατάξεις του άρθρου 3 του Ν. 1512/1985 «Τροποποίηση και συμπλήρωση πολεοδομικών διατάξεων, ρύθμιση συναφών θεμάτων και θεμάτων ταμείου νομικών».

9. Την υπ' αριθμ. Δ13α. 1927/6-8-2010 εισήγηση της Δ/νσης Πολεοδομίας και Περιβάλλοντος Ν. Ημαθίας.

10. Την από 12-8-2010 θετική γνωμοδότηση του ΣΧΟΠ Ν. Ημαθίας 5<sup>ο</sup> πρακτικό - θέμα 3<sup>ο</sup>.

Επειδή

Το υπό στοιχεία ΑΒΓΔΕΖΗΘΙΚΛΜ-Α (εμβαδού 19.008,05 τ.μ.) αποτελεί τμήμα του υπ' αριθμ. 1 αγροτεμαχίου αγροκτήματος Κοπανού Ν. Ημαθίας. Το παραπάνω τε-

μάχιο πρέπει να παραχωρηθεί στην ΙΖ' Εφορία Προϊστορικών και Κλασικών Αρχαιοτήτων προκειμένου να γίνει αποκατάσταση του αρχαίου θεάτρου στη θέση «Μπολοβίνα».

Το έργο της αποκατάστασης - συντήρησης - αναστήλωσης και ανάδειξης του αρχαίου θεάτρου Μίεζας είναι ενταγμένο στο Γ'Κ.Π.Σ. (πολιτισμική Εγνατία) και θα συνεισφέρει σημαντικά στην πολιτισμική και τουριστική ανάπτυξη της περιοχής.

Ωστόσο πριν την παραχώρηση θα πρέπει να γίνει καθορισμός χρήσης της έκτασης από «βοσκή πεδινή» σε «αρχαιολογικό χώρο», αποφασίζουμε:

Τον καθορισμό της χρήσης του υπό στοιχεία ΑΒΓΔΕ-ΖΗΘΙΚΛΜ-Α τμήματος του υπ' αριθμ. 1 αγροτεμαχίου Κοπανού Νομού Ημαθίας εκτάσεως 19.008,05 τ.μ., όπως αυτό διακρίνεται στο τοπογραφικό διάγραμμα, σε «αρχαιολογικό χώρο».

Από τις κανονιστικές διατάξεις της απόφασης αυτής δεν προκαλείται δαπάνη σε βάρος του κρατικού προϋπολογισμού ή του προϋπολογισμού της Νομαρχιακής Αυτοδιοίκησης ή του οικείου Ο.Τ.Α.

Κατά της απόφασης αυτής επιτρέπεται σύμφωνα με το άρθρο 18, παράγραφος 12, του Ν. 2218/94 προσφυγή για παράβαση νόμου στον Γενικό Γραμματέα της Περιφέρειας, εντός αποκλειστικής προθεσμίας 30 ημερών. Κατά τα λοιπά εφαρμόζονται οι διατάξεις του άρθρου 7 του Ν. 2839/2000.


Η απόφαση αυτή να δημοσιευθεί στην Εφημερίδα της Κυβερνήσεως.

Βέροια, 24 Αυγούστου 2010


Ο Νομάρχης

ΚΩΣΤΑΣ ΚΑΡΑΠΑΝΑΓΙΩΤΙΔΗΣ



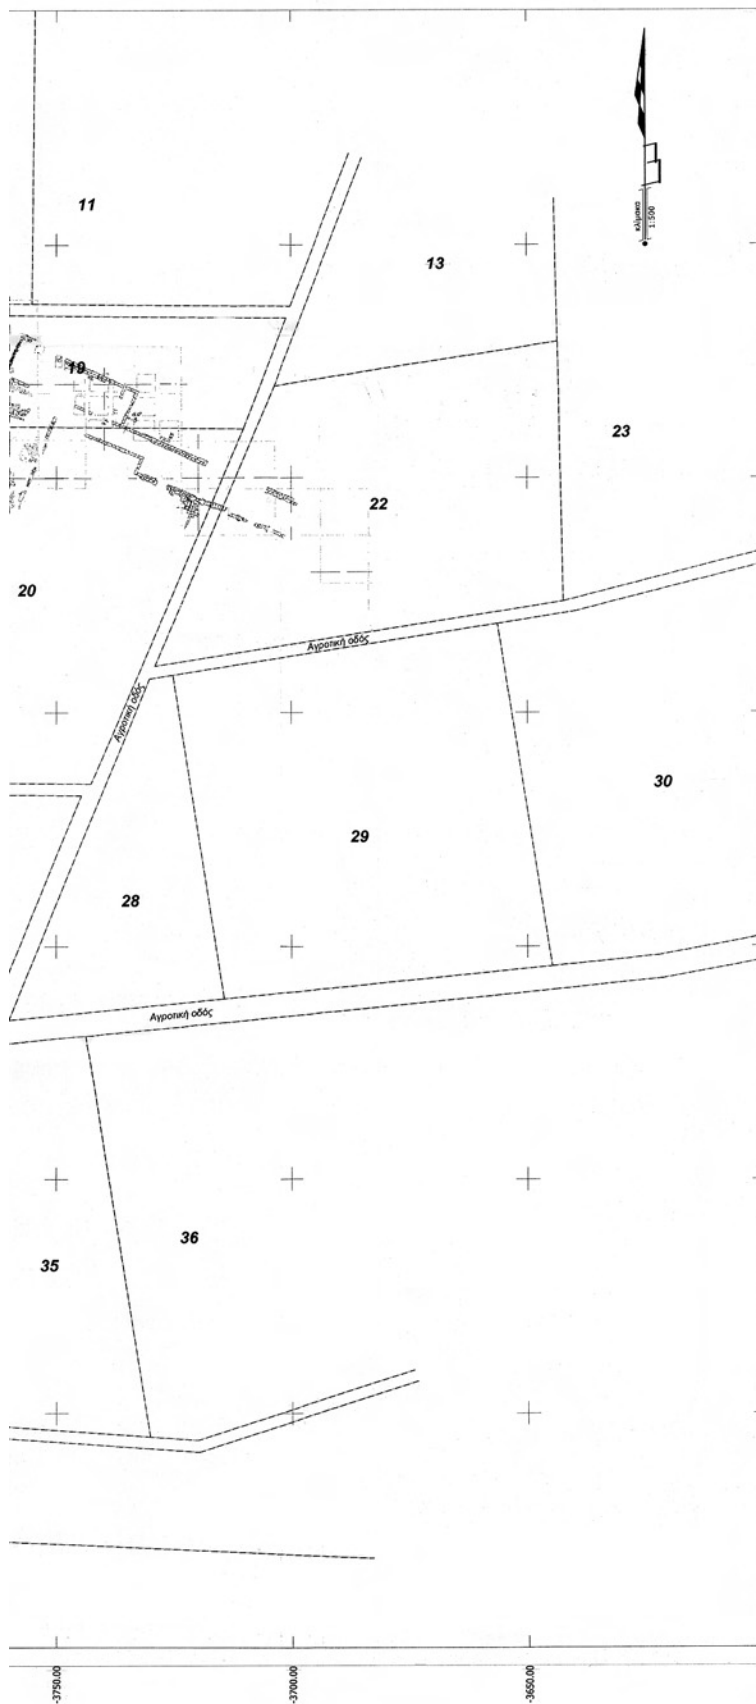

ΑΠΟΣΠΑΣΜΑ ΧΑΡΤΗ ΔΙΑΝΟΜΗΣ - κλίμακα 1:5000

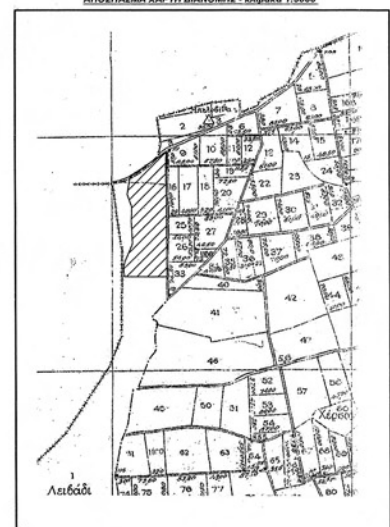

|   |   |
|---|---|
| εργοδότης   | ΙΖ' Ε.Π.Κ.Α.   |
| έργο   | ΤΟΠΟΓΡΑΦΙΚΗ ΑΠΟΤΥΠΩΣΗ ΤΜΗΜΑΤΟΣ ΤΟΥ ΥΠ' ΑΡΙΘΜ. 1 ΑΓΡΟΤΕΜΑΧΙΟΥ   |
| θέση   | ΑΓΡΟΚΤΗΜΑ "ΑΝΘ ΚΟΠΑΝΟΣ"   |
| μελετητής   | ΤΕΧΝΙΚΟ ΓΡΑΦΕΙΟ<br>ΤΟΠΟΓΡΑΦΙΚΩΝ ΜΕΛΕΤΩΝ - ΕΦΑΡΜΟΓΩΝ<br>Γκαλίζου Ιωάννη - Τριανταφυλλίδου Αθανασίου<br>Γλυκοβόρας 13 - 54631 Θεσσαλονίκη<br>τηλ. 2310279660 fax 2310279647<br>email: topothan@gmail.com |
| θέμα σχεδίου   | αριθμ. σχεδίου   |
| <b>ΤΟΠΟΓΡΑΦΙΚΟ<br/>ΔΙΑΓΡΑΜΜΑ</b>   |   |
| ΚΛΙΜΑΚΑ   | 1:500   |
| ΧΡΟΝΟΣ ΜΕΛΕΤΗΣ   | ΙΟΥΛΙΟΣ 2007   |
| ΥΠΟΓΡΑΦΗ ΣΦΡΑΓΙΔΑ   |   |
| <p>Φωτοβήχας σύμφωνα με την απόφαση της Ε' Επιτροπής Γεωγραφικών &amp; Γεωμετρικών Μετρήσεων ή ηλεκτρονική υπογραφή</p> <p>ΜΑΡΙΑ ΑΓΑΠΑΤΗ<br/>Τοπ. Μητρώο (ΕΠ.Ε.) Γεωμετρώς με Βαθμό Δίπλωμα</p> <p>ΣΤΑΜΑΤΗΣ ΑΝΤΩΝΙΟΥ<br/>Τοπ. Μητρώο (ΕΠ.Ε.) Γεωμετρώς με Βαθμό Δίπλωμα</p> <p>Μαρία Σαραφίδου<br/>Διευθύντρια ΥΠΕΛΛΟΓΗΣ</p> |   |

**ΕΘΝΙΚΟ ΤΥΠΟΓΡΑΦΕΙΟ****ΕΦΗΜΕΡΙΣ ΤΗΣ ΚΥΒΕΡΝΗΣΕΩΣ****ΠΕΡΙΦΕΡΕΙΑΚΑ ΓΡΑΦΕΙΑ ΠΩΛΗΣΗΣ Φ.Ε.Κ.**

|                                            |                    |                                            |                    |
|--------------------------------------------|--------------------|--------------------------------------------|--------------------|
| <b>ΘΕΣΣΑΛΟΝΙΚΗ</b> - Βασ. Όλγας 227        | <b>23104 23956</b> | <b>ΚΟΜΟΤΗΝΗ</b> - Δημοκρατίας 1            | <b>25310 22858</b> |
| <b>ΠΕΙΡΑΙΑΣ</b> - Ευρυπίδου 63             | <b>210 4135228</b> | <b>ΛΑΡΙΣΑ</b> - Διοικητήριο                | <b>2413 506449</b> |
| <b>ΠΑΤΡΑ</b> - Πανεπιστημίου 254 -Κτήριο Β | <b>2613 613428</b> | <b>ΗΡΑΚΛΕΙΟ</b> - Πεδιάδος 2               | <b>2810 300781</b> |
| <b>ΙΩΑΝΝΙΝΑ</b> - Διοικητήριο              | <b>26510 87215</b> | <b>ΜΥΤΙΛΗΝΗ</b> - Πλ. Κωνσταντινουπόλεως 1 | <b>2251 352100</b> |

**ΤΙΜΗ ΠΩΛΗΣΗΣ ΦΥΛΛΩΝ ΤΗΣ ΕΦΗΜΕΡΙΔΟΣ ΤΗΣ ΚΥΒΕΡΝΗΣΕΩΣ****Σε έντυπη μορφή:**

- Για τα Φ.Ε.Κ. από 1 έως 16 σελίδες σε 1 € προσαυξανόμενη κατά 0,20 € για κάθε επιπλέον οκτασέλιδο ή μέρος αυτού.
- Για τα φωτοαντίγραφα Φ.Ε.Κ. σε 0,15 € ανά σελίδα.

**Σε μορφή DVD/CD:**

| Τεύχος          | Ετήσια έκδοση | Τριμηνιαία έκδοση | Μηνιαία έκδοση | Τεύχος                          | Ετήσια έκδοση | Τριμηνιαία έκδοση | Μηνιαία έκδοση |
|-----------------|---------------|-------------------|----------------|---------------------------------|---------------|-------------------|----------------|
| <b>Α'</b>       | 150 €         | 40 €              | 15 €           | <b>Α.Α.Π.</b>                   | 110 €         | 30 €              | -              |
| <b>Β'</b>       | 300 €         | 80 €              | 30 €           | <b>Ε.Β.Ι.</b>                   | 100 €         | -                 | -              |
| <b>Γ'</b>       | 50 €          | -                 | -              | <b>Α.Ε.Δ.</b>                   | 5 €           | -                 | -              |
| <b>Υ.Ο.Δ.Δ.</b> | 50 €          | -                 | -              | <b>Δ.Δ.Σ.</b>                   | 200 €         | -                 | 20 €           |
| <b>Δ'</b>       | 110 €         | 30 €              | -              | <b>Α.Ε.-Ε.Π.Ε. και Γ.Ε.Μ.Η.</b> | -             | -                 | 100 €          |

- Η τιμή πώλησης μεμονωμένων Φ.Ε.Κ. σε μορφή cd-rom από εκείνα που διατίθενται σε ψηφιακή μορφή και μέχρι 100 σελίδες, σε 5 € προσαυξανόμενη κατά 1 € ανά 50 σελίδες.
- Η τιμή πώλησης σε μορφή cd-rom/dvd, δημοσιευμάτων μιας εταιρείας στο τεύχος Α.Ε.-Ε.Π.Ε. και Γ.Ε.Μ.Η. σε 5 € ανά έτος.

ΠΑΡΑΓΓΕΛΙΑ ΚΑΙ ΑΠΟΣΤΟΛΗ Φ.Ε.Κ.: Τηλεφωνικά: 210 4071010 - fax: 210 4071011 - internet: <http://www.et.gr>

**ΕΤΗΣΙΕΣ ΣΥΝΔΡΟΜΕΣ Φ.Ε.Κ.**

| Τεύχος          | Έντυπη μορφή | Τεύχος                          | Έντυπη μορφή |
|-----------------|--------------|---------------------------------|--------------|
| <b>Α'</b>       | 225 €        | <b>Α.Ε.Δ.</b>                   | 10 €         |
| <b>Β'</b>       | 320 €        | <b>Α.Ε.-Ε.Π.Ε. και Γ.Ε.Μ.Η.</b> | 2.250 €      |
| <b>Γ'</b>       | 65 €         | <b>Δ.Δ.Σ.</b>                   | 225 €        |
| <b>Υ.Ο.Δ.Δ.</b> | 65 €         | <b>Α.Σ.Ε.Π.</b>                 | 70 €         |
| <b>Δ'</b>       | 160 €        | <b>Ε.Β.Ι.</b>                   | 65 €         |
| <b>Α.Α.Π.</b>   | 160 €        |                                 |              |

- Το τεύχος Α.Σ.Ε.Π. (έντυπη μορφή) θα αποστέλλεται σε συνδρομητές ταχυδρομικά, με την επιβάρυνση των 70 €, ποσό το οποίο αφορά τα ταχυδρομικά έξοδα..

- Η καταβολή γίνεται σε όλες τις Δημόσιες Οικονομικές Υπηρεσίες (Δ.Ο.Υ.). Το πρωτότυπο διπλότυπο (έγγραφο αριθμ. πρωτ. 9067/28.2.2005 2η Υπηρεσία Επιτρόπου Ελεγκτικού Συνεδρίου) με φροντίδα των ενδιαφερομένων, πρέπει να αποστέλλεται ή να κατατίθεται στο Εθνικό Τυπογραφείο (Καποδιστρίου 34, Τ.Κ. 104 32 Αθήνα).
- Σημειώνεται ότι φωτοαντίγραφα διπλοτύπων, ταχυδρομικές Επιταγές για την εξόφληση της συνδρομής, δεν γίνονται δεκτά και θα επιστρέφονται.
- Οι οργανισμοί τοπικής αυτοδιοίκησης, τα νομικά πρόσωπα δημοσίου δικαίου, τα μέλη της Ένωσης Ιδιοκτητών Ημερησίου Τύπου Αθηνών και Επαρχίας, οι τηλεοπτικοί και ραδιοφωνικοί σταθμοί, η Ε.Σ.Η.Ε.Α, τα τριτοβάθμια συνδικαλιστικά Όργανα και οι τριτοβάθμιες επαγγελματικές ενώσεις δικαιούνται έκπτωσης πενήντα τοις εκατό (50%) επί της ετήσιας ταχυδρομικής συνδρομής.
- Το ποσό υπέρ Τ.Α.Π.Ε.Τ. [5% επί του ποσού συνδρομής (τρέχον έτος + παλαιότητα)], καταβάλλεται ολόκληρο (Κ.Α.Ε. 3512) και υπολογίζεται πριν την έκπτωση.
- Στην Ταχυδρομική συνδρομή του τεύχους Α.Σ.Ε.Π. δεν γίνεται έκπτωση.

Πληροφορίες για δημοσιεύματα που καταχωρούνται στα Φ.Ε.Κ. στο τηλ.: 210 5279000.

Φωτοαντίγραφα παλαιών Φ.Ε.Κ.: Μάρνη 8, τηλ.: 210 8220885, 210 8222924, 210 5279050.

Τα φύλλα όλων των τευχών της Εφημερίδας της Κυβερνήσεως διατίθενται δωρεάν σε ηλεκτρονική μορφή στην ιστοσελίδα του Εθνικού Τυπογραφείου ([www.et.gr](http://www.et.gr))

**ΟΙ ΥΠΗΡΕΣΙΕΣ ΕΞΥΠΗΡΕΤΗΣΗΣ ΠΟΛΙΤΩΝ ΛΕΙΤΟΥΡΓΟΥΝ ΚΑΘΗΜΕΡΙΝΑ ΑΠΟ 08:00 ΜΕΧΡΙ 13:00**



\* 0 4 0 0 4 8 8 2 0 0 9 1 0 0 0 8 \*

**ΑΠΟ ΤΟ ΕΘΝΙΚΟ ΤΥΠΟΓΡΑΦΕΙΟ**

ΚΑΠΟΔΙΣΤΡΙΟΥ 34 \* ΑΘΗΝΑ 104 32 \* ΤΗΛ. 210 52 79 000 \* FAX 210 52 21 004  
ΗΛΕΚΤΡΟΝΙΚΗ ΔΙΕΥΘΥΝΣΗ: <http://www.et.gr> — e-mail: [webmaster.et@et.gr](mailto:webmaster.et@et.gr)