



# ΕΦΗΜΕΡΙΣ ΤΗΣ ΚΥΒΕΡΝΗΣΕΩΣ

## ΤΗΣ ΕΛΛΗΝΙΚΗΣ ΔΗΜΟΚΡΑΤΙΑΣ

ΤΕΥΧΟΣ ΤΕΤΑΡΤΟ

Αρ. Φύλλου 502

28 Σεπτεμβρίου 2010

### ΠΕΡΙΕΧΟΜΕΝΑ

#### ΑΠΟΦΑΣΕΙΣ

- Καθορισμός χρήσης γης ακινήτου στο αγρόκτημα  
Δ.Δ. Μηλοχωρίου του Δήμου Μουρικίου.  
Σχετ. Το με αριθμ. πρωτ 78602/1799/30-8-2010 έγ-  
γραφο της Διεύθυνσης Γεωργικής Ανάπτυξης της  
Περιφέρειας Δυτικής Μακεδονίας. .... 1
- Καθορισμός χρήσης γης ακινήτου στην εκτός σχε-  
δίου περιοχή του Δ.Δ. Καπνοχωρίου του Δήμου  
Ελλησπόντου.  
Σχετ. Το με αριθμ. πρωτ. 55773/1408/24-06-2010  
έγγραφο της Διεύθυνσης Γεωργική Ανάπτυξης  
Περιφέρειας Δ. Μακεδονίας. .... 2

#### ΑΠΟΦΑΣΕΙΣ

- Αριθμ. 2646 (1)  
Καθορισμός χρήσης γης ακινήτου στο αγρόκτημα Δ.Δ.  
Μηλοχωρίου του Δήμου Μουρικίου.  
Σχετ. Το με αριθμ. πρωτ 78602/1799/30-8-2010 έγγρα-  
φο της Διεύθυνσης Γεωργικής Ανάπτυξης της Περι-  
φέρειας Δυτικής Μακεδονίας.

#### Ο ΝΟΜΑΡΧΗΣ ΚΟΖΑΝΗΣ

Έχοντας υπόψη:

- 1) Το Ν. 1512/11-1-85 (Φ.Ε.Κ. 4Δ) και ειδικότερα το άρθρο 3 παρ. 1 αυτού.
- 2) Το Ν. 1337/12-3-83 (Φ.Ε.Κ. 33Δ/14-3-83) για επέκταση πολεοδομικών σχεδίων κ.τ.λ.
- 3) Το Ν. 360/1976 για τη Χωροταξία και το Περιβάλλον.
- 4) Το Ν. 1032/1980 για τη σύσταση του Υπ. ΧΟΠ.
- 5) Την με αριθμ. 38/2008 απόφαση του Δημοτικού Συμβουλίου Δήμου Μουρικίου.
- 6) Τα με αριθμ. Πρωτ. 7485/27-5-2008, 10430/14-7-2008 και 13034/5-11-2009 έγγραφα της Δ/νσης Αγροτικής ανάπτυξης της Ν.Α. Κοζάνης.
- 7) Το με αριθμ. Πρωτ. 112702/3265πε/25-8-2010 έγγραφο του Τμήματος Περιβαλλοντικού και Χωροταξικού σχεδιασμού της Δ/νσης Περιβάλλοντος και Χωροταξίας της Περιφέρειας Δυτικής Μακεδονίας.

8) Τα με αριθμ. πρωτ. 6802/17-12-2009 έγγραφο του Τμήματος Πολεοδομίας της Δ/νσης Πολεοδομίας και Περιβάλλοντος της Ν.Α. Κοζάνης.

9) Το με αριθμ. Πρωτ. 2948/26-10-2009 έγγραφο της Τοπογραφικής Υπηρεσίας Ν.Α. Κοζάνης.

10) Το με αριθμ. πρωτ. 226/19-1-2010 έγγραφο του Υπουργείου Πολιτισμού Λ' Εφορείας Προϊστορικών και Κλασικών Αρχαιοτήτων.

11) Το με αριθμ. 3315/2-12-2009 έγγραφο του Υπουργείου Πολιτισμού 17<sup>η</sup> Εφορεία Βυζαντινών Αρχαιοτήτων.

12) Το με αριθμ. πρωτ. ΔΥ&Π/9624/7-12-2009 έγγραφο του τμήματος Δημ. Υγιεινής της Δ/νσης Υγείας και Κοιν. Πρόνοιας της Ν.Α. Κοζάνης.

13) Το με αριθμ. πρωτ. 1433/4-12-2009 της Δ/νσης Τουρισμού της Γενικής Δ/νσης Περιφέρειας Δυτικής Μακεδονίας.

14) Το με αριθμ. Πρωτ. 1726/53/21-1-2010 έγγραφο του Δασαρχείου Κοζάνης και το με αρ. 33312/1130/4-5-2010 έγγραφο.

15) Ένα (1) τοπογραφικό διάγραμμα του Σεκκουλίδη Ευάγγελου πολιτικού μηχανικού Τ.Ε όπου απεικονίζεται η θέση της προς παραχώρηση έκτασης.

16α) Το Ν. 2218/13-6-94 (Φ.Ε.Κ. 90Α/13-6-94) περί «ίδρυσης Νομαρχιακής Αυτοδιοίκησης κ.τ.λ.» όπως συμπληρώθηκε με το Ν. 2240/15-9-94 Φ.Ε.Κ. 153Α/15-9-94).

β) Την με αριθμό 19/31-3-95 (Φ.Ε.Κ. 326Β/27-4-95) απόφαση Νομαρχιακού Συμβουλίου Κοζάνης.

17) Το γεγονός ότι δεν προκαλεί δαπάνη η προς παραχώρηση έκταση σε βάρος του προϋπολογισμού του οικείου Ο.Τ.Α., αποφασίζουμε:

Καθορίζουμε ως χρήση γης την λειτουργία που γενικά εξυπηρετεί την κατασκευή υδρογεώτρησης. Το υπόψη τεμάχιο, που θα παραχωρηθεί δωρεάν συνολικής έκτασης 507,48 τ.μ. όπως απεικονίζεται στο συνημμένο τοπογραφικό διάγραμμα που συντάχθηκε από τον Σεκκουλίδη Ευάγγελο πολ. Μ.Τ.Ε, βρίσκεται στο αγρόκτημα του Δήμου Μουρικίου στο με αριθ. 172 κοινόχρηστο τεμάχιο. Το υπόψη Τοπογραφικό Διάγραμμα αποτελεί αναπόσπαστο τμήμα της παρούσας.


Η απόφαση αυτή να δημοσιευθεί στην Εφημερίδα της Κυβερνήσεως.

Κοζάνη, 7 Σεπτεμβρίου 2010

Ο Νομάρχης  
ΓΕΩΡΓΙΟΣ ΔΑΚΗΣ


**ΕΘΝΙΚΟ ΤΥΠΟΓΡΑΦΕΙΟ**


Για τεχνικούς λόγους στο σχεδιάγραμμα,  
έγινε σμίκρυνση, κατά ποσοστό **41%**

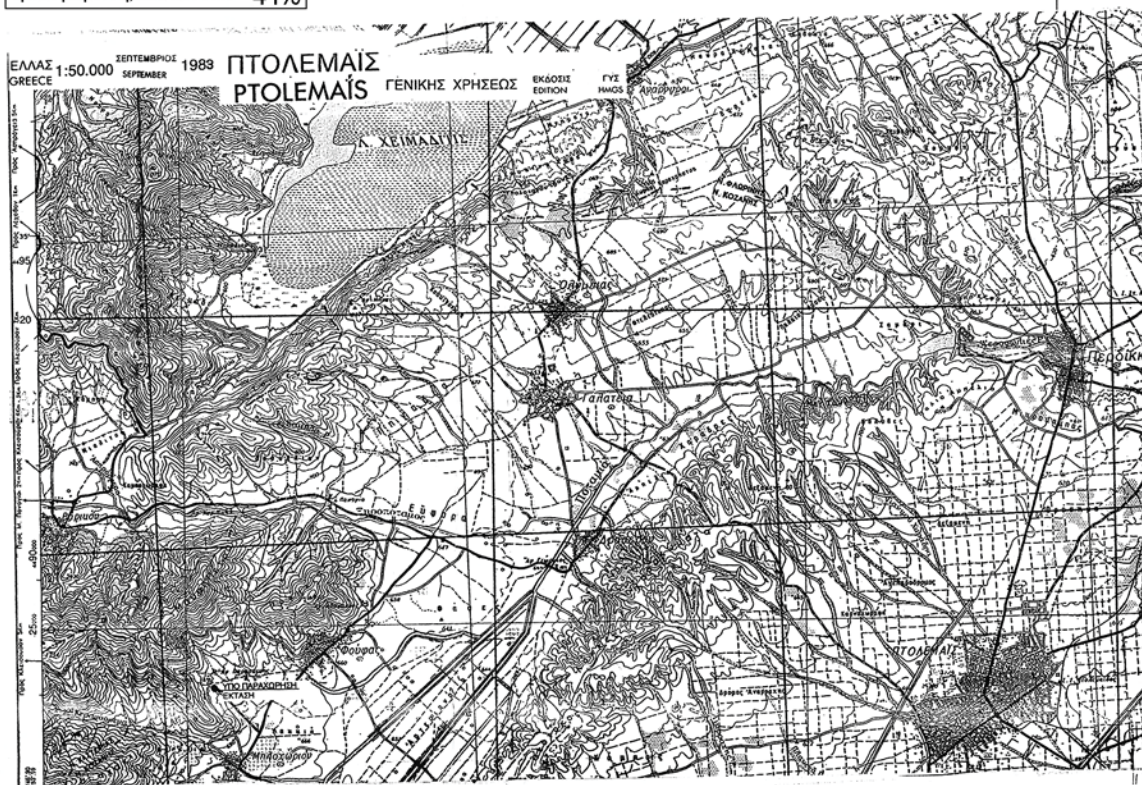


**ΤΟΠΟΓΡΑΦΙΚΟΝ ΔΙΑΓΡΑΜΜΑ**  
ΚΛΙΜΑΞ 1:5.000

ΑΝΗΚΕΙ ΕΙΣ Φ.Χ. 1:50.000 ΠΤΟΛΕΜΑΙΣ

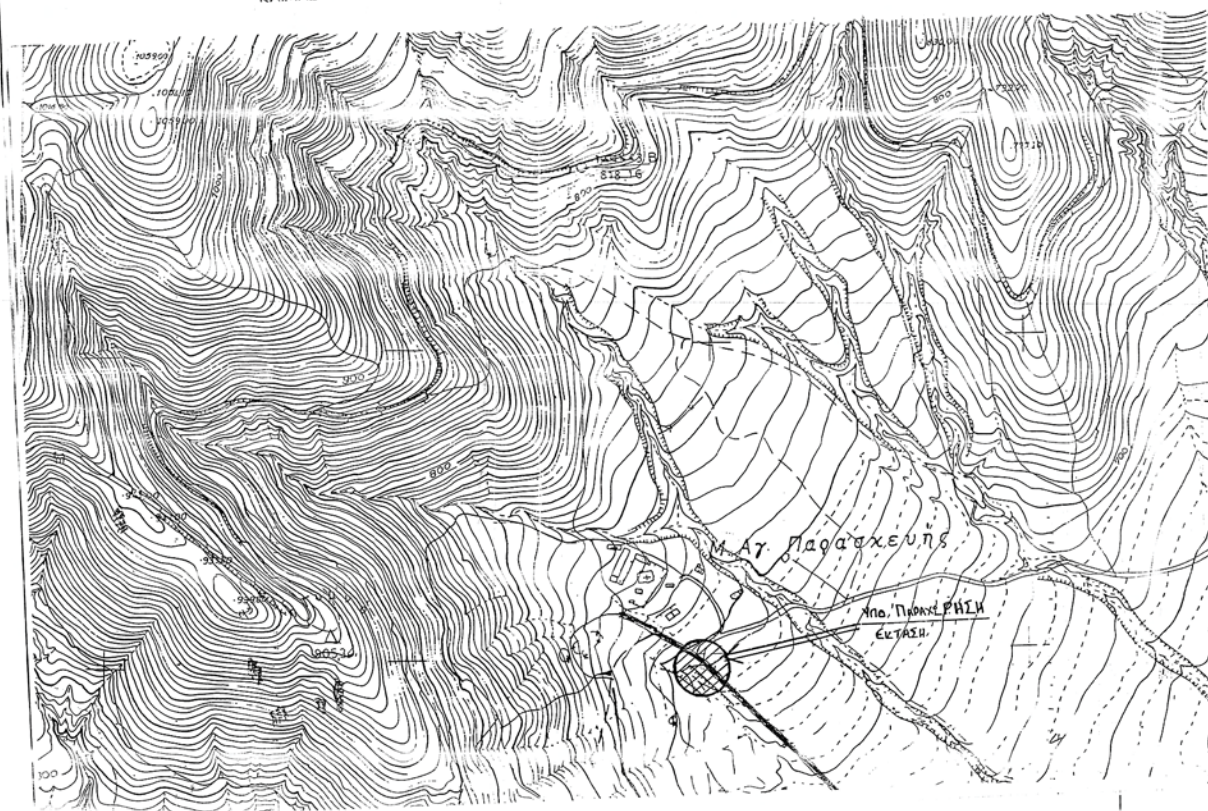

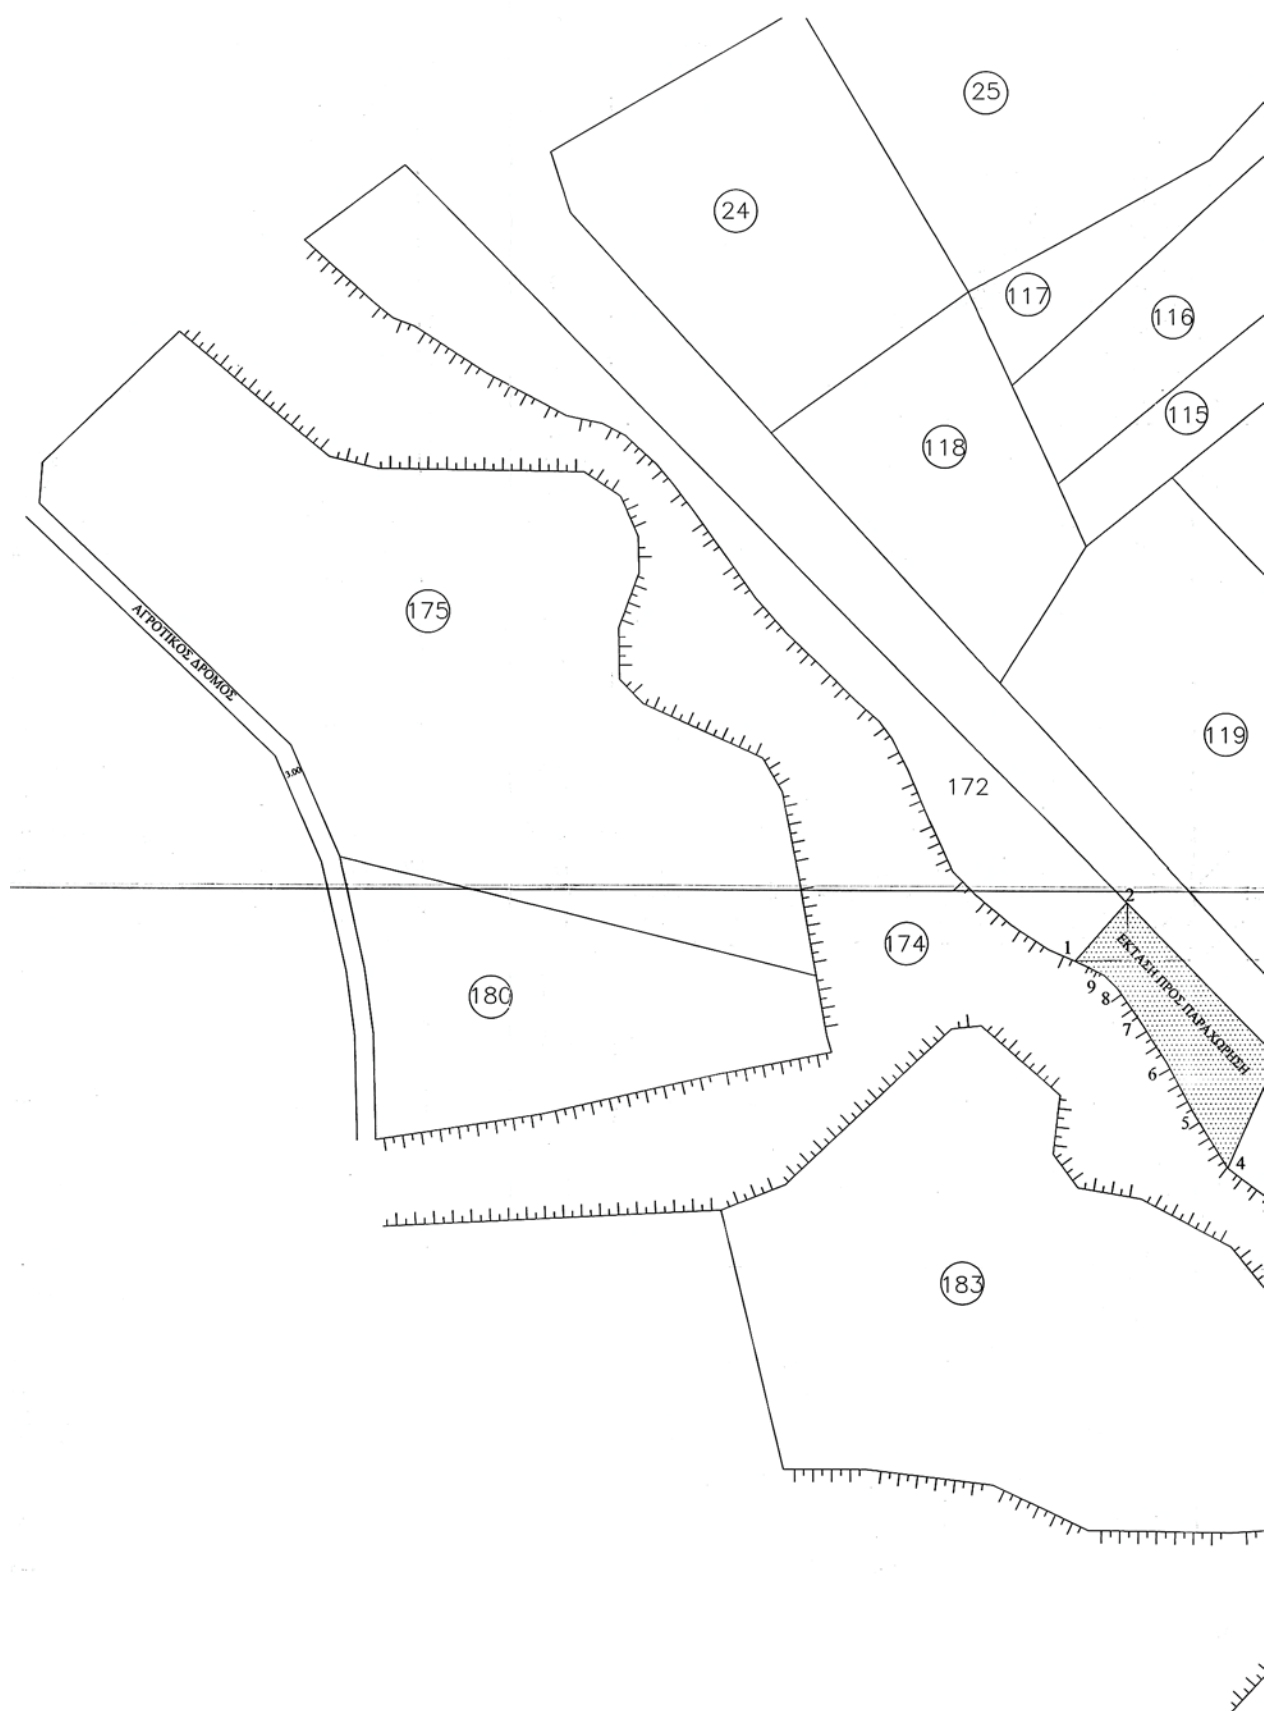

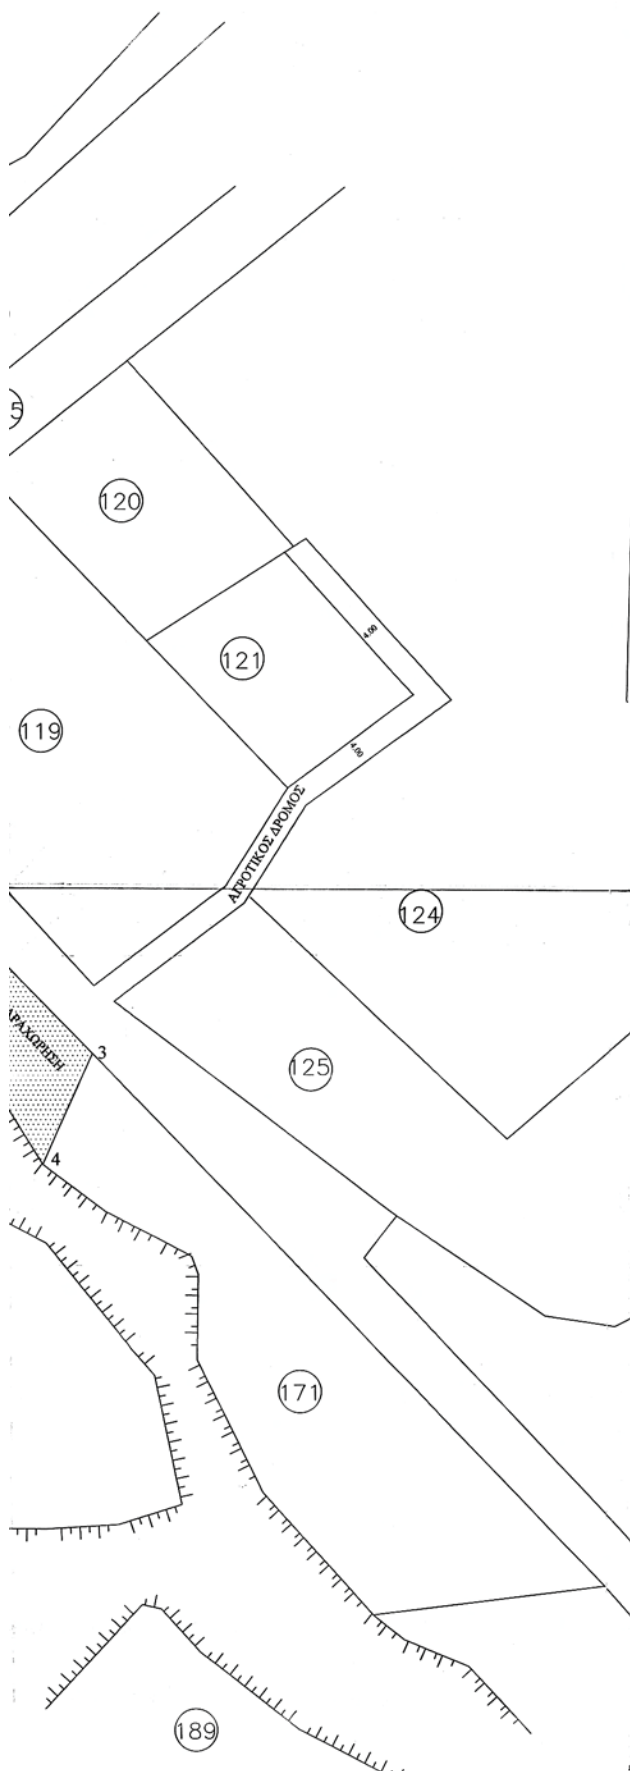

## ΣΥΝΤΕΤΑΓΜΕΝΕΣ ΚΟΡΥΦΩΝ ΕΚΤΑΣΗΣ ΠΡΟΣ ΠΑΡΑΧΩΡΗΣΗ

| ΠΡΟΒΟΛΙΚΟ ΣΥΣΤΗΜΑ ΝΑΤΤ                  |         |           |       |
|-----------------------------------------|---------|-----------|-------|
| ΦΥΛΛΟ ΦΥΣ 1:50.000 "ΠΤΟΛΕΜΑΪΣ"          |         |           |       |
| Φ= 40 45' Λ=2 15'                       |         |           |       |
| ΣΗΜΕΙΟ                                  | X       | Y         | ΜΗΚΟΣ |
| 1                                       | 5566.01 | -26125.30 | 12.66 |
| 2                                       | 5574.47 | -26115.88 | 35.00 |
| 3                                       | 5598.87 | -26140.98 | 19.59 |
| 4                                       | 5590.84 | -26158.85 | 10.61 |
| 5                                       | 5585.26 | -26149.83 | 9.18  |
| 6                                       | 5580.91 | -26141.74 | 8.28  |
| 7                                       | 5576.43 | -26134.78 | 6.07  |
| 8                                       | 5572.95 | -26129.80 | 2.99  |
| 9                                       | 5570.83 | -26127.69 | 5.38  |
| 1                                       | 5566.01 | -26125.30 |       |
| $E=1/2 \sum (X_i+X_{i+1})(Y_i-Y_{i+1})$ |         |           |       |
| E=507.48 m <sup>2</sup>                 |         |           |       |



ΕΚΤΑΣΗ 1,2,3,4,5,6,7,8,9,Ι ΠΡΟΣ ΠΑΡΑΧΩΡΗΣΗ

|   |               |
|---|---------------|
| ΕΡΓΟΔΟΤΗΣ   |               |
| ΔΗΜΟΣ ΜΟΥΡΙΚΙΟΥ   |               |
| Συνοδός της 14ης απριλ 2008 / 7.9.2010 απόφαση Νο 108/2010   |               |
| 7.9.2010   |               |
| ΘΕΣΗ   |               |
| Δ.Δ. ΜΗΛΟΧΩΡΙΟΥ ΔΗΜΟΥ ΜΟΥΡΙΚΙΟΥ   |               |
| Αρμόδιος Γ. Μουρίκης   |               |
| ΜΕΛΕΤΗΤΕΣ   |               |
| ΣΕΚΚΟΥΛΙΔΗΣ ΕΥΑΓΓΕΛΟΣ<br>ΠΟΛΙΤΙΚΟΣ ΜΗΧΑΝΙΚΟΣ Τ.Ε   |               |
| Θ.Ε.Μ.Α   | ΑΡ. ΣΧΕΔΙΟΥ   |
| ΤΟΠΟΓΡΑΦΙΚΟ ΔΙΑΓΡΑΜΜΑ   |               |
| ΚΑΙΜΑΚΑ   | 1:500         |
| ΧΡΟΝΟΣ ΜΕΛΕΤΗΣ   | ΑΠΡΙΛΙΟΣ 2008 |
| ΥΠΟΓΡΑΦΗ   | ΣΦΡΑΓΙΔΑ      |
| <br>ΣΕΚΚΟΥΛΙΔΗΣ ΕΥΑΓΓΕΛΟΣ<br>ΠΟΛΙΤΙΚΟΣ ΜΗΧΑΝΙΚΟΣ Τ.Ε.<br>ΕΠΙΣΤΗΜΟΝΙΚΟ ΕΓΚΛΗΜΑΤΟΣ<br>ΑΝΤΙΣΤΑΣΗ - ΑΝΤΙ ΠΡΟΒΟΛΗΣ |               |

Αριθμ. 2025

(2)

Καθορισμός χρήσης γης ακινήτου στην εκτός σχεδίου περιοχή του Δ.Δ. Καπνοχωρίου του Δήμου Ελλησπόντου.

Σχετ. Το με αριθμ. πρωτ. 55773/1408/24-06-2010 έγγραφο της Διεύθυνσης Γεωργική Ανάπτυξης Περιφέρειας Δ. Μακεδονίας.

## Ο ΝΟΜΑΡΧΗΣ ΚΟΖΑΝΗΣ

Έχοντας υπόψη:

1) Το Ν. 1512/11-1-85 (Φ.Ε.Κ. 4Δ) και ειδικότερα το άρθρο 3 παρ. 1 αυτού.

2) Το Ν. 1337/12-3-83 (Φ.Ε.Κ. 33Δ/14-3-83) για επέκταση πολεοδομικών σχεδίων κ.τ.λ.

3) Το Ν. 360/1976 για τη Χωροταξία και το Περιβάλλον.

4) Το Ν. 1032/1980 για τη σύσταση του Υπ. ΧΟΠ.

5) Τα με αριθμ. Πρωτ. 2574/17-3-2010 και 13372/13-11-2009 έγγραφα της Δ/σης Αγροτικής ανάπτυξης της Ν.Α. Κοζάνης.

6) Το με αριθμ. Πρωτ. 21469/687/22-06-2010 έγγραφο του Τμήματος Περιβαλλοντικού και Χωροταξικού σχεδιασμού της Δ/σης Περιβάλλοντος και Χωροταξίας της Περιφέρειας Δυτικής Μακεδονίας.

7) Το με αριθμ. 939/2010/21-5-2010 έγγραφο Τμήματος Πολεοδομίας της Δ/σης Πολεοδομίας και Περιβάλλοντος της Ν.Α. Κοζάνης.

8) Το με αριθμ. Πρωτ. 211/09-03-2010 έγγραφο της Δ/σης Τοπογραφικής Ν.Α. Κοζάνης.

9) Το με αριθμ. πρωτ. 971/30-03-2010 έγγραφο του Υπουργείου Πολιτισμού και Τουρισμού Λ' Εφορείας Προϊστορικών και Κλασικών Αρχαιοτήτων.

10) Το με αριθμ. 619/1-4-2010 έγγραφο του Υπουργείου Πολιτισμού και Τουρισμού 17<sup>η</sup> Εφορεία Βυζαντινών Αρχαιοτήτων.

11) Το με αριθμ. πρωτ. ΔΥ&Π/2141/19-05-2010 έγγραφο του τμήματος Περιβαλλοντικής Υγιεινής της Δ/σης Υγείας και Πρόνοιας της Ν.Α. Κοζάνης.

12) Το με αριθμ. πρωτ. 332/17-03-2010 έγγραφο του Υπουργείου πολιτισμού και Τουρισμού ΕΟΤ Περιφ. Υπηρεσία Τουρισμού Δυτικής Μακεδονίας.

13) Το με αριθμ. Πρωτ. 27197/940/26-04-2010 έγγραφο του Δασαρχείου Κοζάνης.

14) Δύο (2) τοπογραφικά διαγράμματα του Διπλ. Αγρ. Τοπ. Μηχανικού Χαρισίου Γρίβα, όπου απεικονίζεται η θέση του προς παραχώρηση τεμαχίου.

15)α) Το Ν. 2218/13-6-94 (Φ.Ε.Κ. 90Α/13-6-94) περί «ίδρυσης Νομαρχιακής Αυτοδιοίκησης κ.τ.λ.» όπως συμπληρώθηκε με το Ν. 2240/15-9-94 Φ.Ε.Κ. 153Α/15-9-94).

β) Την με αριθμό 19/31-3-95 (Φ.Ε.Κ. 326Β/27-4-95) απόφαση Νομαρχιακού Συμβουλίου Κοζάνης.

16) Το γεγονός ότι δεν προκαλεί δαπάνη η υπ' όψη παραχώρηση σε βάρος το προϋπολογισμού του οικείου Ο.Τ.Α., αποφασίζουμε:

Καθορίζουμε ως χρήση γης τη λειτουργία που γενικά εξυπηρετεί τις κτηνοτροφικές εγκαταστάσεις. Το υπόψη τεμάχιο είναι συνολικής έκτασης 4.724,75 τ.μ., όπως απεικονίζεται στο συνημμένο τοπογραφικό διάγραμμα που υπογράφεται από τον Διπλ. Αγρ. Τοπ. Μηχανικό Χαρίσιο Γρίβα και βρίσκεται στην εκτός σχεδίου περιοχή του Δ.Δ. Καπνοχωρίου του Δήμου Ελλησπόντου Ν. Κοζάνης.

Το υπόψη Τοπογραφικό Διάγραμμα θεωρείται από τη Δ/ση Πολεοδομίας της Ν.Α. Κοζάνης και αποτελεί αναπόσπαστο τμήμα της παρούσας.

Η απόφαση αυτή να δημοσιευθεί στην Εφημερίδα της Κυβερνήσεως.

Κοζάνη, 2 Σεπτεμβρίου 2010

Ο Νομάρχης  
ΓΕΩΡΓΙΟΣ ΔΑΚΗΣ


**ΕΘΝΙΚΟ ΤΥΠΟΓΡΑΦΕΙΟ**

Για τεχνικούς λόγους στο σχεδιάγραμμα,  
έγινε σμίκρυνση, κατά ποσοστό **34%**



ΑΠΟΣΠΑΣΜΑ ΦΥΛΛΟΥ ΚΟΖΑΝΗΣ  
ΚΛΙΜΑΚΑ 1 : 50000



ΑΠΟΣΠΑΣΜΑ ΦΥΛΛΟΥ ΚΟΖΑΝΗΣ  
ΚΛΙΜΑΚΑ 1 : 5000

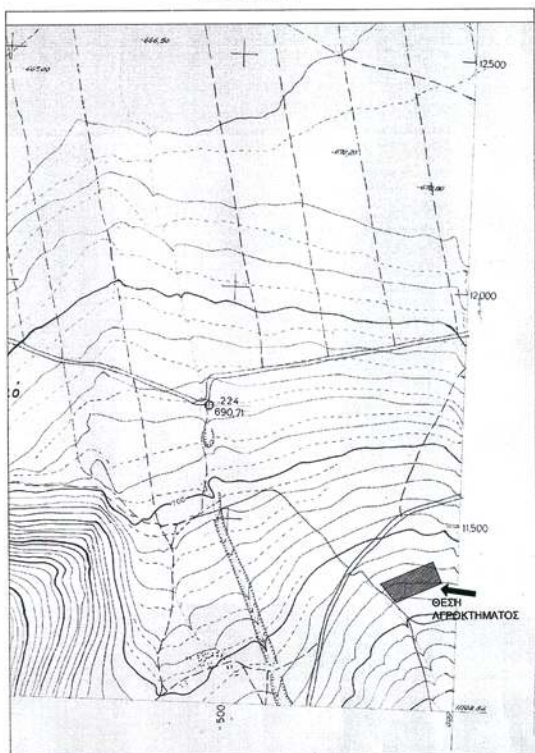

ΟΔΟΙΠΟΡΙΚΟ ΣΧΑΡΙΦΗΜΑ

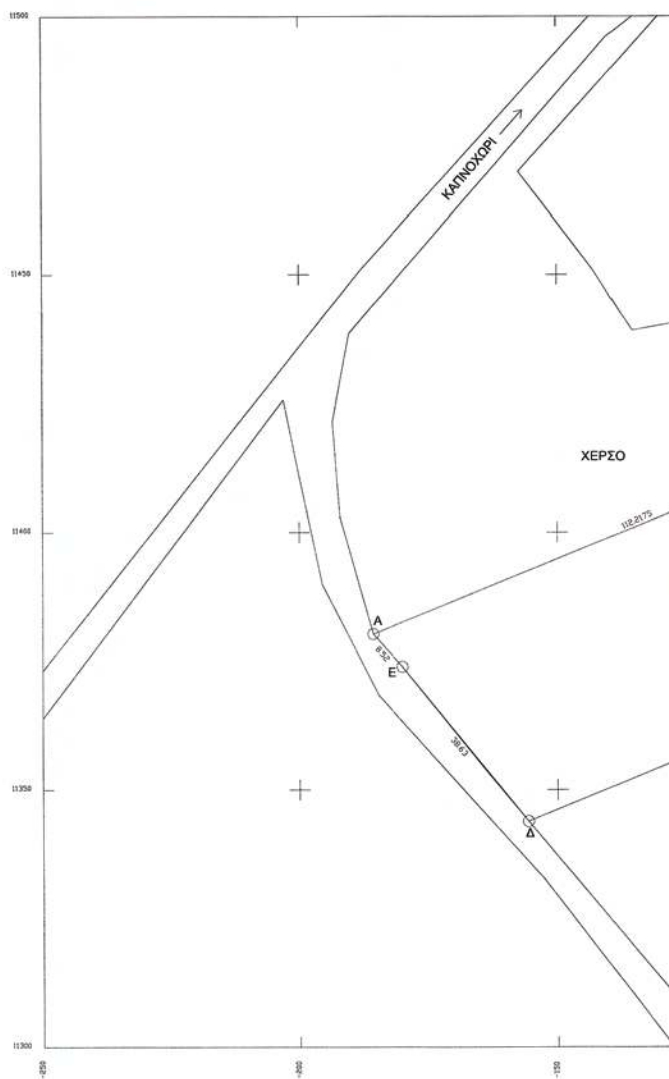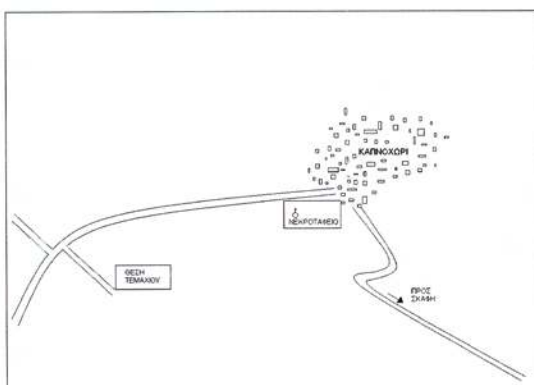

ΟΡΘΟΓΩΝΙΩΣ ΕΚΤΟΣ ΣΧΕΔΙΟΥ  
Π.Δ. 24.5-85 (ΦΕΚ 2700/31-5-85) ή 3212/24/31-12-2003 (ΦΕΚ 308Α)

ΚΑΤΑ ΚΑΝΟΝΑ  
Ελάχιστο πρόσωπο 4000μ2  
Ελάχιστο εμβαδόν 100%  
Κλίση 0,20  
Αποστάσεις από όρια 15,00  
Μέγιστο ύψος 7,50  
Σε περίπτωση κατασκευής κελκήμες στήλης το ύψος του μέγιστου ύψους προσαρμόζεται κατά 1,20μ  
Συν. όγκος 5,00Σ (Δ.) για κτίριο με μέγιστο ύψος <8,50μ  
4,50Σ (Δ.) για κτίριο με μέγιστο ύψος >8,50μ  
Επιτρέπεται η κατασκευή παραρτημάτων του ενός κτίριου

ΕΜΒΑΣΟΝ ΓΥΝΕΔΟΥ  
Ε=4724,759μ2 (Βάση συντεταγμένων κορυφών γηπέδου)

ΔΗΛΩΣΗ ΥΠΟΚΛΙΝΗΣ ΟΡΘΗ  
Ο υπογεγραμμένος Καρακλάνης Γιάννης δηλώνει τον υπό σφραγίδα (Α.Β.Γ.Δ.Ε.Α) γηπέδου δηλώνει υπεύθυνα ότι:  
α) είναι δικηγόρος του υπογεγραμμένου στο παρόν τοπογραφικό διάγραμμα γηπέδου  
β) τα όρια που καταρτίστηκαν και παρουσιάζονται στο παρόν τοπογραφικό διάγραμμα υποβλήθηκαν από αυτόν και είναι τα ορθά

Ο ΔΙΚΗΓΟΡΟΣ

*[Signature]*

ΑΠΟΣΤΑΣΗ ΑΠΟ ΟΙΚΙΣΜΟ  
Η απόσταση του γηπέδου από τον οικισμό του Καπνοχωριού είναι περίπου 450μ.

ΒΕΒΑΙΩΣΗ ΑΡΤΙΟΤΗΤΑΣ  
ΔΗΛΩΣΗ ΤΑ ΠΡΕΜΑ ΥΠΗΚΥΗΣ ΤΑΣΗΣ ΚΑΙ ΡΕΜΑ  
α) Ο κ. Υπογεγραμμένος Γρίβας Χαρίσιος, Τοπίος Μηχανικός δηλώνει ότι το υπό σφραγίδα Α.Β.Γ.Δ.Ε.Α γηπέδο είναι όριο και ακατάσχετο  
β) Σφραγίστηκε δηλώνει ότι σε αποστάσεις 25 και 20 μέτρα αντίστοιχα από το κτίριο δεν διατρέχει παύση υψηλής ισχύος καλώδια  
γ) Σφραγίστηκε δηλώνει ότι σε αποστάσεις 1000 και 500 μέτρα αντίστοιχα από το αγρόκτημα δεν υπάρχει κατασκευή παραρτημάτων κτισμάτων

Ο ΜΗΧΑΝΙΚΟΣ




Το αγρόκτημα απέχει από τα όρια του οικισμού του Καπνοχωριού 450 μέτρα και από τον οικισμό Τέως 230 μ.

ΠΙΝΑΚΑΣ ΣΥΝΤΕΤΑΓΜΕΝΟΝ ΣΕ ΕΓΣΑ 87  
Ε=4724,759μ2


| ΚΟΡΥΦΗ | X          | Y           |
|--------|------------|-------------|
| A      | 327139.736 | 4468666.770 |
| B      | 327244.570 | 4468706.794 |
| Γ      | 327260.620 | 4468664.755 |
| Δ      | 327168.926 | 4468629.747 |
| E      | 327145.293 | 4468660.305 |

ΠΙΝΑΚΑΣ ΣΥΝΤΕΤΑΓΜΕΝΟΝ ΣΕ ΜΑΤΤ  
Ε=4724,759μ2

| ΚΟΡΥΦΗ | X        | Y         |
|--------|----------|-----------|
| A      | -185.681 | 11380.247 |
| B      | -81.793  | 11422.673 |
| Γ      | -64.779  | 11381.013 |
| Δ      | -155.645 | 11343.905 |
| E      | -179.976 | 11373.912 |

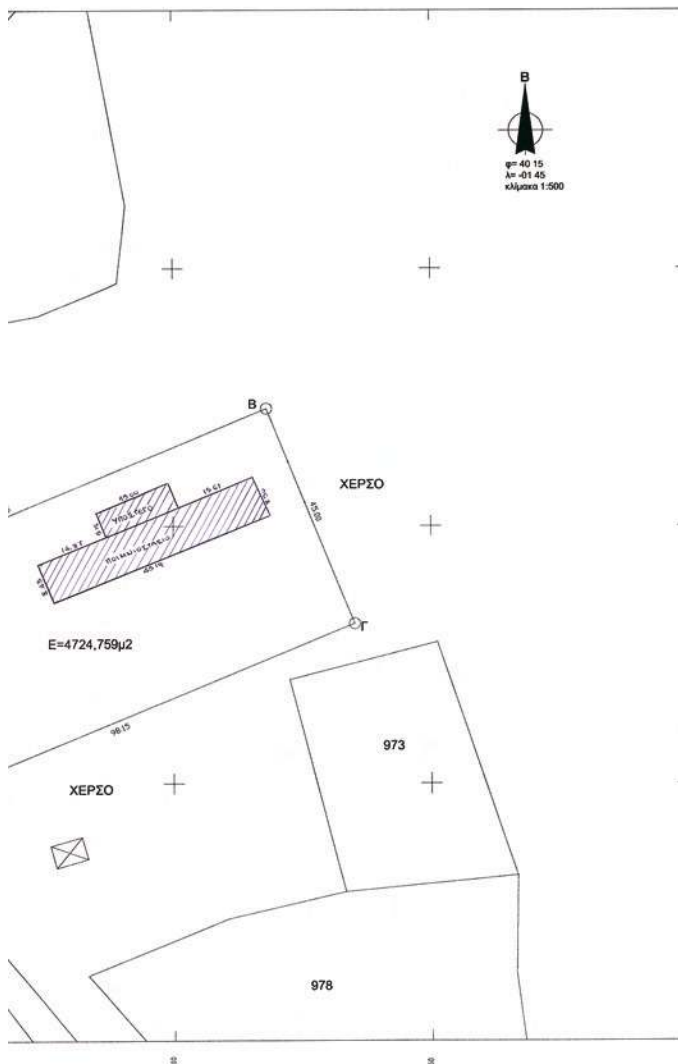

ΑΠΟΣΠΑΣΜΑ ΔΙΑΝΟΜΗΣ ΑΓΡΟΚΤΗΜΑΤΟΣ ΚΑΠΝΟΧΩΡΙΟΥ  
ΚΑΙΜΑΚΑ 1 : 5000

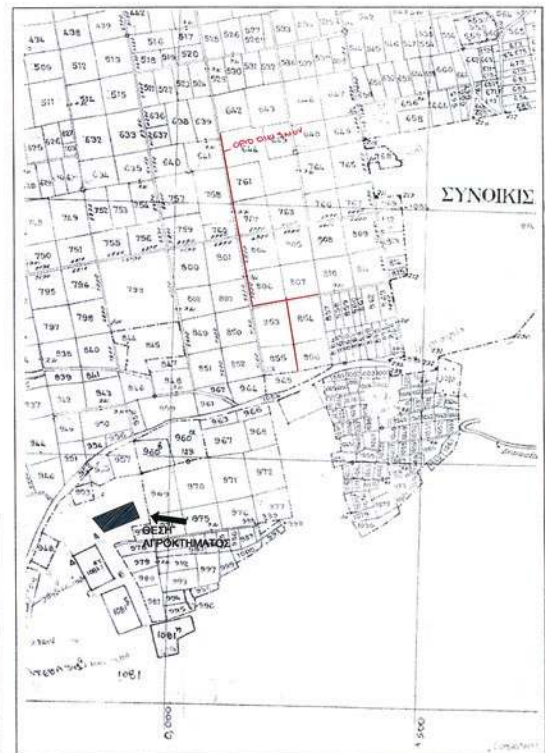

ΤΕΧΝΙΚΟ ΓΡΑΦΕΙΟ  
ΓΡΙΒΑΣ Κ. ΧΑΡΙΣΙΟΣ  
ΑΓΡΟΝΟΜΟΣ & ΤΟΠΟΓΡΑΦΟΣ ΜΗΧΑΝΙΚΟΣ  
ΚΟΖΑΝΗ-ΣΙΑΤΙΣΤΗΣ 12  
ΤΗΛ. 6942655861

Συνοδεύει το τεκμήριο  
2023/6-9-10 Σφραγίδα  
Δ/νση Τοπογραφίας Α.Δ. Υ.Ε.Δ.Α.  
Κοζάνη 20-9-10



ΕΡΓΟΔΟΤΗΣ

ΚΑΡΑΚΛΑΝΗΣ ΙΩΑΝΝΗΣ

ΘΕΣΗ

ΚΑΠΝΟΧΩΡΙ-ΕΚΤΟΣ ΟΙΚΙΣΜΟΥ

ΑΡ. ΣΧΕΔΙΟΥ

ΤΟΠΟΓΡΑΦΙΚΟ  
ΔΙΑΓΡΑΜΜΑ

1

ΚΑΙΜΑΚΑ

1:500

ΧΡΟΝΟΣ ΜΕΛΕΤΗΣ

ΜΑΙΟΣ 2009

ΥΠΟΓΡΑΦΗ

ΣΦΡΑΓΙΔΑ

ΧΑΡΙΣΙΟΣ Κ. ΓΡΙΒΑΣ  
ΑΓΡΟΝΟΜΟΣ & ΤΟΠΟΓΡΑΦΟΣ ΜΗΧΑΝΙΚΟΣ  
ΠΟΛΥΤΕΧΝΕΙΟ ΚΟΖΑΝΗΣ Α.Ε.Θ.  
ΜΗΛΟΣ Τ.Ε.Σ. Κ.Ε. ΟΙΚΟΔ. ΚΑΙ ΑΝΤΙΣΤ. ΚΑΙ ΚΑΤΑΣΤ.  
ΣΙΑΤΙΣΤΗΣ 12 - 694 00 802278 - ΤΗΛ. 20471 67145

**ΕΘΝΙΚΟ ΤΥΠΟΓΡΑΦΕΙΟ****ΕΦΗΜΕΡΙΣ ΤΗΣ ΚΥΒΕΡΝΗΣΕΩΣ****ΠΕΡΙΦΕΡΕΙΑΚΑ ΓΡΑΦΕΙΑ ΠΩΛΗΣΗΣ Φ.Ε.Κ.**

|                                            |                    |                                            |                    |
|--------------------------------------------|--------------------|--------------------------------------------|--------------------|
| <b>ΘΕΣΣΑΛΟΝΙΚΗ</b> - Βασ. Όλγας 227        | <b>23104 23956</b> | <b>ΚΟΜΟΤΗΝΗ</b> - Δημοκρατίας 1            | <b>25310 22858</b> |
| <b>ΠΕΙΡΑΙΑΣ</b> - Ευρυπίδου 63             | <b>210 4135228</b> | <b>ΛΑΡΙΣΑ</b> - Διοικητήριο                | <b>2413 506449</b> |
| <b>ΠΑΤΡΑ</b> - Πανεπιστημίου 254 -Κτήριο Β | <b>2613 613428</b> | <b>ΗΡΑΚΛΕΙΟ</b> - Πεδιάδος 2               | <b>2810 300781</b> |
| <b>ΙΩΑΝΝΙΝΑ</b> - Διοικητήριο              | <b>26510 87215</b> | <b>ΜΥΤΙΛΗΝΗ</b> - Πλ. Κωνσταντινουπόλεως 1 | <b>2251 352100</b> |

**ΤΙΜΗ ΠΩΛΗΣΗΣ ΦΥΛΛΩΝ ΤΗΣ ΕΦΗΜΕΡΙΔΟΣ ΤΗΣ ΚΥΒΕΡΝΗΣΕΩΣ****Σε έντυπη μορφή:**

- Για τα Φ.Ε.Κ. από 1 έως 16 σελίδες σε 1 € προσαυξανόμενη κατά 0,20 € για κάθε επιπλέον οκτασέλιδο ή μέρος αυτού.
- Για τα φωτοαντίγραφα Φ.Ε.Κ. σε 0,15 € ανά σελίδα.

**Σε μορφή DVD/CD:**

| Τεύχος          | Ετήσια έκδοση | Τριμηνιαία έκδοση | Μηνιαία έκδοση | Τεύχος                          | Ετήσια έκδοση | Τριμηνιαία έκδοση | Μηνιαία έκδοση |
|-----------------|---------------|-------------------|----------------|---------------------------------|---------------|-------------------|----------------|
| <b>Α'</b>       | 150 €         | 40 €              | 15 €           | <b>Α.Α.Π.</b>                   | 110 €         | 30 €              | -              |
| <b>Β'</b>       | 300 €         | 80 €              | 30 €           | <b>Ε.Β.Ι.</b>                   | 100 €         | -                 | -              |
| <b>Γ'</b>       | 50 €          | -                 | -              | <b>Α.Ε.Δ.</b>                   | 5 €           | -                 | -              |
| <b>Υ.Ο.Δ.Δ.</b> | 50 €          | -                 | -              | <b>Δ.Δ.Σ.</b>                   | 200 €         | -                 | 20 €           |
| <b>Δ'</b>       | 110 €         | 30 €              | -              | <b>Α.Ε.-Ε.Π.Ε. και Γ.Ε.Μ.Η.</b> | -             | -                 | 100 €          |

- Η τιμή πώλησης μεμονωμένων Φ.Ε.Κ. σε μορφή cd-rom από εκείνα που διατίθενται σε ψηφιακή μορφή και μέχρι 100 σελίδες, σε 5 € προσαυξανόμενη κατά 1 € ανά 50 σελίδες.
- Η τιμή πώλησης σε μορφή cd-rom/dvd, δημοσιευμάτων μιας εταιρείας στο τεύχος Α.Ε.-Ε.Π.Ε. και Γ.Ε.Μ.Η. σε 5 € ανά έτος.

**ΠΑΡΑΓΓΕΛΙΑ ΚΑΙ ΑΠΟΣΤΟΛΗ Φ.Ε.Κ.:** Τηλεφωνικά: 210 4071010 - fax: 210 4071011 - internet: <http://www.et.gr>

**ΕΤΗΣΙΕΣ ΣΥΝΔΡΟΜΕΣ Φ.Ε.Κ.**

| Τεύχος          | Έντυπη μορφή | Τεύχος                          | Έντυπη μορφή |
|-----------------|--------------|---------------------------------|--------------|
| <b>Α'</b>       | 225 €        | <b>Α.Ε.Δ.</b>                   | 10 €         |
| <b>Β'</b>       | 320 €        | <b>Α.Ε.-Ε.Π.Ε. και Γ.Ε.Μ.Η.</b> | 2.250 €      |
| <b>Γ'</b>       | 65 €         | <b>Δ.Δ.Σ.</b>                   | 225 €        |
| <b>Υ.Ο.Δ.Δ.</b> | 65 €         | <b>Α.Σ.Ε.Π.</b>                 | 70 €         |
| <b>Δ'</b>       | 160 €        | <b>Ε.Β.Ι.</b>                   | 65 €         |
| <b>Α.Α.Π.</b>   | 160 €        |                                 |              |

- Το τεύχος Α.Σ.Ε.Π. (έντυπη μορφή) θα αποστέλλεται σε συνδρομητές ταχυδρομικά, με την επιβάρυνση των 70 €, ποσό το οποίο αφορά τα ταχυδρομικά έξοδα..

- Η καταβολή γίνεται σε όλες τις Δημόσιες Οικονομικές Υπηρεσίες (Δ.Ο.Υ.). Το πρωτότυπο διπλότυπο (έγγραφο αριθμ. πρωτ. 9067/28.2.2005 2η Υπηρεσία Επιτρόπου Ελεγκτικού Συνεδρίου) με φροντίδα των ενδιαφερομένων, πρέπει να αποστέλλεται ή να κατατίθεται στο Εθνικό Τυπογραφείο (Καποδιστρίου 34, Τ.Κ. 104 32 Αθήνα).
- Σημειώνεται ότι φωτοαντίγραφα διπλοτύπων, ταχυδρομικές Επιταγές για την εξόφληση της συνδρομής, δεν γίνονται δεκτά και θα επιστρέφονται.
- Οι οργανισμοί τοπικής αυτοδιοίκησης, τα νομικά πρόσωπα δημοσίου δικαίου, τα μέλη της Ένωσης Ιδιοκτητών Ημερησίου Τύπου Αθηνών και Επαρχίας, οι τηλεοπτικοί και ραδιοφωνικοί σταθμοί, η Ε.Σ.Η.Ε.Α, τα τριτοβάθμια συνδικαλιστικά Όργανα και οι τριτοβάθμιες επαγγελματικές ενώσεις δικαιούνται έκπτωσης πενήντα τοις εκατό (50%) επί της ετήσιας ταχυδρομικής συνδρομής.
- Το ποσό υπέρ Τ.Α.Π.Ε.Τ. [5% επί του ποσού συνδρομής (τρέχον έτος + παλαιότητα)], καταβάλλεται ολόκληρο (Κ.Α.Ε. 3512) και υπολογίζεται πριν την έκπτωση.
- Στην Ταχυδρομική συνδρομή του τεύχους Α.Σ.Ε.Π. δεν γίνεται έκπτωση.

Πληροφορίες για δημοσιεύματα που καταχωρούνται στα Φ.Ε.Κ. στο τηλ.: 210 5279000.

Φωτοαντίγραφα παλαιών Φ.Ε.Κ.: Μάρνη 8, τηλ.: 210 8220885, 210 8222924, 210 5279050.

Τα φύλλα όλων των τευχών της Εφημερίδας της Κυβερνήσεως διατίθενται δωρεάν σε ηλεκτρονική μορφή στην ιστοσελίδα του Εθνικού Τυπογραφείου ([www.et.gr](http://www.et.gr))

**ΟΙ ΥΠΗΡΕΣΙΕΣ ΕΞΥΠΗΡΕΤΗΣΗΣ ΠΟΛΙΤΩΝ ΛΕΙΤΟΥΡΓΟΥΝ ΚΑΘΗΜΕΡΙΝΑ ΑΠΟ 08:00 ΜΕΧΡΙ 13:00**



\* 0 4 0 0 5 0 2 2 8 0 9 1 0 0 0 8 \*

**ΑΠΟ ΤΟ ΕΘΝΙΚΟ ΤΥΠΟΓΡΑΦΕΙΟ**

ΚΑΠΟΔΙΣΤΡΙΟΥ 34 \* ΑΘΗΝΑ 104 32 \* ΤΗΛ. 210 52 79 000 \* FAX 210 52 21 004  
ΗΛΕΚΤΡΟΝΙΚΗ ΔΙΕΥΘΥΝΣΗ: <http://www.et.gr> — e-mail: [webmaster.et@et.gr](mailto:webmaster.et@et.gr)