



ΕΦΗΜΕΡΙΣ ΤΗΣ ΚΥΒΕΡΝΗΣΕΩΣ

ΤΗΣ ΕΛΛΗΝΙΚΗΣ ΔΗΜΟΚΡΑΤΙΑΣ

ΤΕΥΧΟΣ ΤΕΤΑΡΤΟ

Αρ. Φύλλου 523

6 Οκτωβρίου 2010

Το παρόν Φ.Ε.Κ. επανεκτυπώθηκε λόγω λάθους στα σχεδιαγράμματα

ΠΕΡΙΕΧΟΜΕΝΑ

ΑΠΟΦΑΣΕΙΣ

- Μερική άρση αναδάσωσης έκτασης (κληροτεμάχιο 3140), εμβαδού εννέα χιλιάδων επτακοσίων είκοσι πέντε (9.725) τετραγ. μέτρων, στη θέση «Πράπα Μάλι», περιφέρειας κοινότητας Πέρδικας που περιλαμβάνεται εντός ευρύτερης περιοχής εμβαδού 787 στρεμμ. που κηρύχθηκε 20-12-90 Απόφαση του Νομάρχη Θεσπρωτίας..... 1
- Κήρυξη ως αναδασωτέων εκτάσεων εμβαδού 2824,36 τ.μ., 645,71 τ.μ. και 233,92 τ.μ. στη θέση «Μετόχι Δοχειαρίου» Δημοτικού Διαμερίσματος Συκιάς του Δήμου Τορώνης..... 2
- Κήρυξη ως αναδασωτέων εκτάσεων εμβαδού 11948,82 τ.μ. και 2712,15 τ.μ. στη θέση «Μετόχι Δοχειαρίου» Δημοτικού Διαμερίσματος Συκιάς του Δήμου Τορώνης..... 3

ΑΠΟΦΑΣΕΙΣ

- Αριθμ. 3562 (1)
Μερική άρση αναδάσωσης έκτασης (κληροτεμάχιο 3140), εμβαδού εννέα χιλιάδων επτακοσίων είκοσι πέντε (9.725) τετραγ. μέτρων, στη θέση «Πράπα Μάλι», περιφέρειας κοινότητας Πέρδικας που περιλαμβάνεται εντός ευρύτερης περιοχής εμβαδού 787 στρεμμ. που κηρύχθηκε αναδασωτέα με την αριθμ. πρωτ. 3549/20-12-90 Απόφαση του Νομάρχη Θεσπρωτίας.

Η ΓΕΝΙΚΗ ΓΡΑΜΜΑΤΕΑΣ ΠΕΡΙΦΕΡΕΙΑΣ ΗΠΕΙΡΟΥ

Έχοντας υπόψη:

1. Τις διατάξεις:

α. Του άρθρου 117 παρ. 3 του Συντάγματος της χώρας.

β. Του Ν. 3200/1955 «Περί διοικητικής αποκεντρώσεως, όπως αυτές τροποποιήθηκαν μεταγενέστερα.

γ. Του Ν. 2503/97 (ΦΕΚ 107/Α/30-5-1997) «Διοίκηση οργάνωση στελέχωση της Περιφέρειας, ρύθμιση θεμάτων για την τοπική αυτοδιοίκηση και άλλες διατάξεις».

δ. Του Ν. 3208/2003 (ΦΕΚ Α' 303/24-12-2003) «Προστασία των δασικών οικοσυστημάτων, κατάρτιση Δασολογίου, ρύθμιση εμπράγματων δικαιωμάτων επί δασών και

δασικών εν γένει εκτάσεων και άλλες διατάξεις» και συγκεκριμένα του άρθρου 21 παρ. 2 βάσει του οποίου προβλέπεται πως οι εκτάσεις των περ. α', δ' και ε' της παρ. 6 του άρθρου 3 του Ν. 998/79, καθώς και οι εκτάσεις που κρίθηκαν από τις επιτροπές της παρ. 3 του άρθρου 10 του ίδιου νόμου ως μη δασικές, δεν υπάγονται στις διατάξεις του Δασικού Κώδικα, τυχόν δε αποφάσεις με τις οποίες οι εν λόγω εκτάσεις κηρύχθηκαν αναδασωτέες ή..., αίρονται υποχρεωτικά με πράξη του αρμόδιου οργάνου.

2. Τις εξής διαταγές του Υπουργείου Γεωργίας:

α) 160417/1180/8-7-1980 β) 105204/2793/31-7-2002 γ) οικ.97870/2248/07-05-2009.

3. Την αριθμ. 7622/1484/29-01-2008 απόφαση του Γενικού Γραμματέα Περιφέρειας Ηπείρου «Περί μεταβίβασης αρμοδιοτήτων και παροχή εξουσιοδότησης υπογραφής αποφάσεων, εγγράφων κ.λπ., με εντολή Γενικού Γραμματέα Περιφέρειας Ηπείρου στον Γενικό Δ/ντή, Επιθεωρητή Δασών και στους Δ/ντές Δασών και Προϊσταμένους Δασαρχείων».

4. Την υπ αριθμ. πρωτ. 3549/21-12-1990 (ΦΕΚ 6/10-1-1991) Απόφαση του Νομάρχη Θεσπρωτίας περί «Κήρυξης αναδασωτέων εκτάσεων των τεμαχίων 2703, 2715, 2676, 2674, 2678 συνολικού εμβαδού 787 στρεμμάτων, στη θέση «Πράπα Μάλι - Τρεις Αδελφές» κοινότητας Πέρδικας».

5. Τις υπ' αριθμ.: α) 1460/25-5-1988 απόφαση Νομάρχη Θεσπρωτίας και β) 1635/2-6-1997 απόφαση Περ/κού Δ/ντή με θέμα «εκχέρωση γεωργικού κλήρου».

5. Τη με αριθμ. 1/09-07-2010 Απόφαση -Πρακτικό της Πρωτοβάθμιας Επιτροπής Επίλυσης Δασικών Αμφισβητήσεων που εκδόθηκε κατά το άρθρο 36 παρ. 3 του Ν. 3698/2008 η οποία έχει καταστεί τελεσίδικη.

6. Τη με αριθ. 2910/18-08-2010 πρόταση της Δ/νσης Δασών Θεσπρωτίας, με την οποία προτείνεται η άρση της αναδάσωσης από την επιφάνεια του κληροτεμαχίου 3140 της Β' μερικής αναμόρφωσης του έτους 1987 αγροκτήματος Πέρδικας, εμβαδού εννέα χιλιάδων επτακοσίων είκοσι πέντε (9.725) τετραγ. μέτρων, που περιλαμβάνεται εντός ευρύτερης περιοχής εμβαδού 787 στρεμμ. που κηρύχθηκε αναδασωτέα με την υπ' αριθμ. 3549/20-12-90 απόφαση του Νομάρχη Θεσπρωτίας και βρίσκεται στην θέση «Πράπα Μάλι» περιφέρειας κοινότητας Πέρδικας, όπως το κληροτεμάχιο αυτό, απεικονίζεται

στο αριθμ. 1241/21-4-2010 απόσπασμα κτηματολογικού πίνακα της Δ/σης Εγγείων Βελτιώσεων Νομαρχιακής Αυτοδιοίκησης Θεσπρωτίας και το από 16-6-2010 τοπογραφικό διάγραμμα του Δασολόγου Σπυρίδωνα Μπέη, που συνοδεύει την παρούσα εισήγηση, προκειμένου να αποκατασταθεί η πραγματικότητα σύμφωνα με τα αναφερόμενα νέα δεδομένα, καθώς αποτελεί έκταση, που έχει αποδοθεί σε άλλη χρήση (γεωργοδενδροκομική καλλιέργεια), αποφασίζουμε:

Τη μερική άρση αναδάσωσης έκτασης εμβαδού εννέα χιλιάδων επτακοσίων είκοσι πέντε (9.725) τετραγ. μέτρων, η οποία είναι το κληροτεμάχιο 3140 της Β' μερικής αναμόρφωσης του έτους 1987 αγροκτήματος Πέρδικας που περιλαμβάνεται εντός ευρύτερης περιοχής εμβαδού 787 στρεμμ. που κηρύχθηκε αναδασωτέα με την υπ' αριθμ. 3549/20-12-90 απόφαση του Νομάρχη Θεσπρωτίας και βρίσκεται στην θέση «Πράπα Μάλι» περιφέρειας κοινότητας Πέρδικας, όπως το κληροτεμάχιο αυτό απεικονίζεται στο τοπογραφικό διάγραμμα

του Δασολόγου Σπυρίδωνα Μπέη που συνοδεύει την παρούσα απόφαση το οποίο έχει αναπαραχθεί από το αριθμ. 1241/21-4-2010 απόσπασμα κτηματ. πίνακα της Δ/σης Εγγείων Βελτιώσεων Νομαρ. Αυτ/σης Θεσ/τίας Τμήμα αγροκτήματος Πέρδικας Αναμόρφωσης 1972 - Β' αναμόρφωση 1987, προκειμένου να αποκατασταθεί η πραγματικότητα σύμφωνα με τα αναφερόμενα νέα δεδομένα, καθώς αποτελεί έκταση, που έχει αποδοθεί σε άλλη χρήση (γεωργοδενδροκομική καλλιέργεια). Κατά τα λοιπά ισχύει η υπ' αριθμ. 3549/20-12-90 απόφαση κήρυξης αναδασωτέας.

Με την απόφαση μας αυτή δεν προκαλείται δαπάνη σε βάρος του κρατικού προϋπολογισμού.

Η απόφαση αυτή να δημοσιευθεί στην Εφημερίδα της Κυβερνήσεως.

Ιωάννινα, 13 Σεπτεμβρίου 2010

Η Γενική Γραμματέας Περιφέρειας
ΔΗΜΗΤΡΑ ΓΕΩΡΓΑΚΟΠΟΥΛΟΥ- ΜΠΑΣΤΑ

ΕΛΛΗΝΙΚΗ ΔΗΜΟΚΡΑΤΙΑ
ΠΕΡΙΦΕΡΕΙΑ ΗΠΕΙΡΟΥ
ΓΕΝΙΚΗ ΔΙΕΥΘΥΝΣΗ ΠΕΡΙΦΕΡΙΑΣ
ΔΙΕΥΘΥΝΣΗ ΔΑΣΩΝ ΘΕΣΠΡΩΤΙΑΣ

Τοπογραφικό διάγραμμα κληροτεμαχίου 3140 αγροκτηματος Πέρδικας, εμβαδού 9.725τ.μ. που βρίσκεται στη θέση «Πράτα Μάλι» Κοινότητας Πέρδικας που περιλαμβάνεται εντός ευρύτερης περιοχής εμβαδού 787 στρεμμάτων, που κληρώθηκε αναδασωτέα με τον αριθμ. πρωτ. 3549/20-12-90


Απόφαση του Νομάρχη Θεσσαλονίκης και στο οποίο αιτείται η αναδάσωση

Έχει αναπαράγχει από το αριθμ. 124/121-4-2010 απόσπασμα κτηματ. πίνακα της Δνσης Εγγείων Βελτιώσεων Νομαρ. Αυτ/σης Θεσ/τίας - Τμήμα αγροκτηματος Πέρδικας (Αναμνηστική 1972, Β αναμνηστική 1987)

KΛΙΜΑΚΑ 1: 5000

Ανήκει στην με αριθ. **3562/13-9-2010** απόφαση της Γ.Γ.Π. Ηπείρου

Τοπογραφικό διάγραμμα σε ομίχρωση, έκτασης 787 στρ. που κηρύχθηκε αναδασωτέα με την υπ' αριθμ. 3549/20-12-1990 Απόφ. κ.ηρ. ως αναδασωτέας, επί της οποίας εμφανίζεται το κληροτ. 3140 για το οποίο αίρεται η αναδάσωση

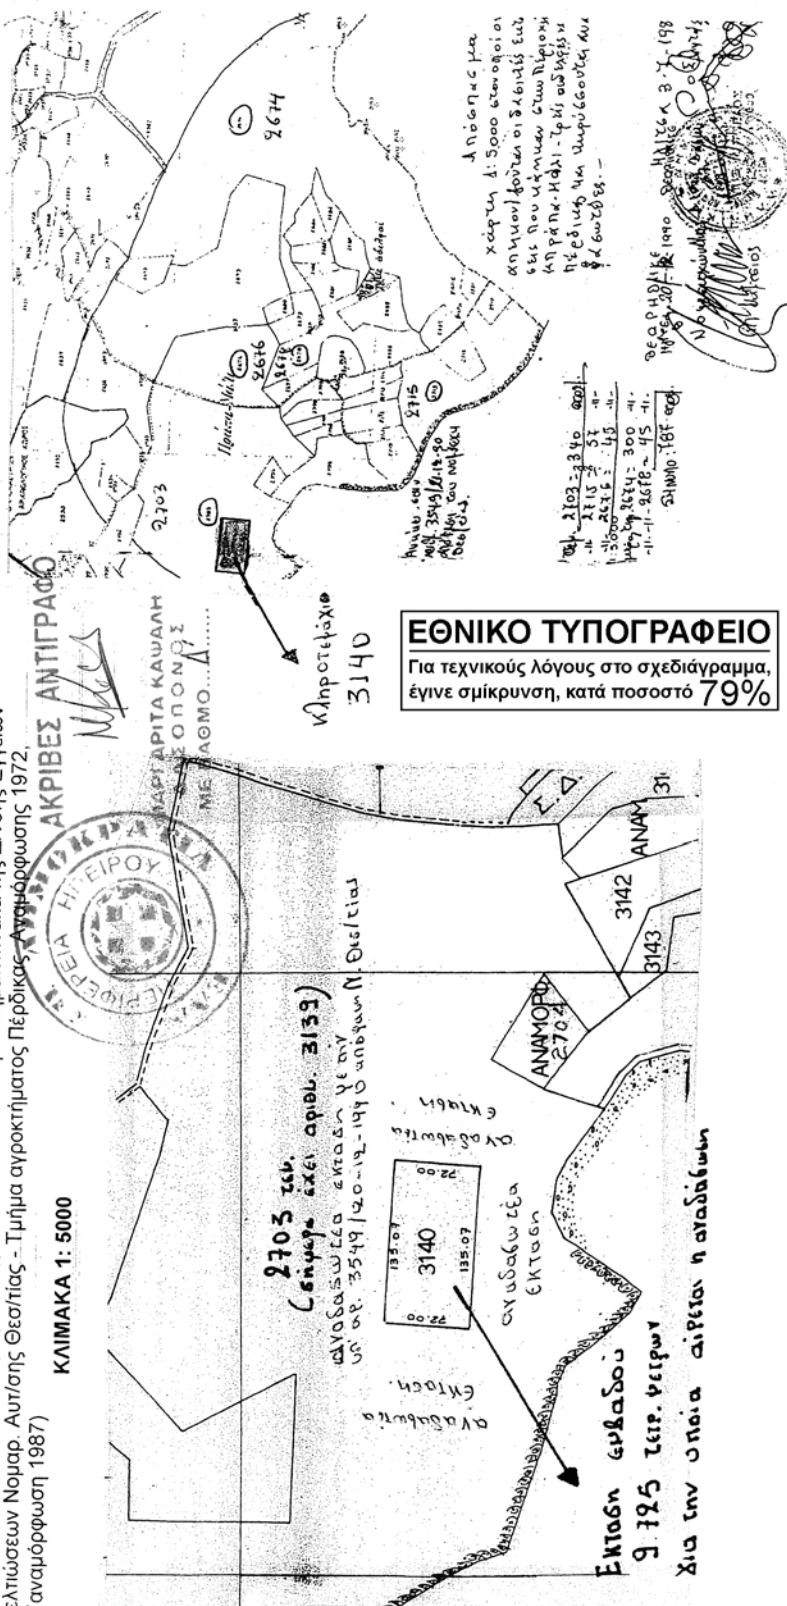

ΘΕΩΡΗΘΗΚΕ
Ιωάννινα 13 - 9 - 2010
Η Γεν.Γραμ.Περιφ. Ηπείρου

Ηγουμένησα **23**-08 - 2010
Ο Προϊστάμενος της Δ/νσης Δασών

Ο Συντάκτης

Δήμητρα Γεωργακοπούλου-Μπάστα

Αθανάσιος Γκαντζιός
Δασολόγος με Α΄β°

Σπυρίδων Μπέης
Δασολόγος με Β'β.

Αριθμ. 4507

(2)

Κήρυξη ως αναδασωτέων εκτάσεων εμβαδού 2824,36 τ.μ., 645,71 τ.μ. και 233,92 τ.μ. στη θέση «Μετόχι Δοχειαρίου» Δημοτικού Διαμερίσματος Συκιάς του Δήμου Τορώνης.

Η ΓΕΝΙΚΗ ΓΡΑΜΜΑΤΕΑΣ ΠΕΡΙΦΕΡΕΙΑΣ
ΚΕΝΤΡΙΚΗΣ ΜΑΚΕΔΟΝΙΑΣ

Έχοντας υπόψη:

1. Τις διατάξεις του άρθρου 117 παρ. 3 του Συντάγματος της χώρας.

2. Τις Διατάξεις του Ν. 998/79 «Περί Προστασίας Δασών κ.λπ. και ειδικότερα

I. Του άρθρου 41 παρ. 1

II. Του άρθρου 38.

3. Τις Διαταγές του Υπουργείου Γεωργίας

I. 160417/1180/8-7-70

II. 182447/3049/24-9-80.

4. Τη με αριθμό 4439/13-9-2010, Πρόταση του Δασαρχείου Πολυγύρου.

5. Τις Διατάξεις του άρθρου 1 παρ. 2 του Ν. 2503/97 «Μεταβίβαση αρμοδιοτήτων στον Γενικό Γραμματέα Περιφέρειας».

6. Την αριθ. 8063/30-10-2008 (Φ.Ε.Κ. 2317 Β'/13-11-2008) απόφαση του Γενικού Γραμματέα της Περιφέρειας Κεντρικής Μακεδονίας μας «ανάθεση αρμοδιοτήτων και μεταβίβαση του δικαιώματος υπογραφής, με εντολή Γ.Γ.Π.Κ.Μ. αποφάσεων, εγγράφων...κ.λπ.».

7. Από την απόφαση αυτή, δεν προκαλείται Δαπάνη σε βάρος του Κρατικού Προϋπολογισμού, αποφασίζουμε:

Κηρύσσουμε αναδασωτέες εκτάσεις εμβαδού α) δύο χιλιάδων οκτακοσίων είκοσι τεσσάρων τετραγωνικών μέτρων και τριάντα έξι τετραγωνικών εκατοστών (2824,36 τ.μ.), β) εξακοσίων σαράντα πέντε τετραγωνικών

μέτρων και εβδομήντα ένα τετραγωνικών εκατοστών (645,71 τ.μ.), και γ) διακοσίων τριάντα τριών τετραγωνικών μέτρων και ενενήντα δύο τετραγωνικών εκατοστών (233,92 τ.μ.), στη θέση «Μετόχι Δοχειαρίου» Δημοτικού Διαμερίσματος Συκιάς του Δήμου Τορώνης, Ν. Χαλκιδικής με σκοπό την προστασία και την αναδάσωση με φυσική αναγέννηση των εκτάσεων που εκχερσώθηκαν παράνομα.

Η έκταση με στοιχεία Α,Β,Γ,....., Λ,Μ,Α εμβαδού 2824,36 τ.μ. συνορεύει:

Βόρεια: Με δασική έκταση.

Νότια: Με δασική έκταση.

Ανατολικά: Με δασική έκταση.

Δυτικά: Με επαρχιακή οδό Σάρτης - Συκιάς.

Η έκταση με στοιχεία Ν,Ξ,Ο,.....,Φ,Χ,Ν εμβαδού 645,71 τ.μ. συνορεύει.

Βόρεια: Με δασική έκταση.

Νότια: Με δασική έκταση.

Ανατολικά: Με δασική έκταση.

Δυτικά: Με δασική έκταση.

Η έκταση με στοιχεία Ψ,Ω,α,β,γ,δ,ε,ζ,Ψ εμβαδού 233,92 τ.μ. συνορεύει:

Βόρεια: Με δασική έκταση.

Νότια: Με δασική έκταση.

Ανατολικά: Με δασική έκταση.

Δυτικά: Με δασική έκταση.

Όπως φαίνονται στο συνημμένο διάγραμμα που αποτελεί αναπόσπαστο μέρος της απόφασης αυτής.


Η απόφαση αυτή να δημοσιευθεί στην Εφημερίδα της Κυβερνήσεως.

Πολύγυρος, 15 Σεπτεμβρίου 2010

Με εντολή Γενικής Γραμματέως Περιφέρειας

Ο Διευθυντής Δασών

ΕΛΕΥΘΕΡΙΟΣ ΠΙΤΣΟΚΟΣ

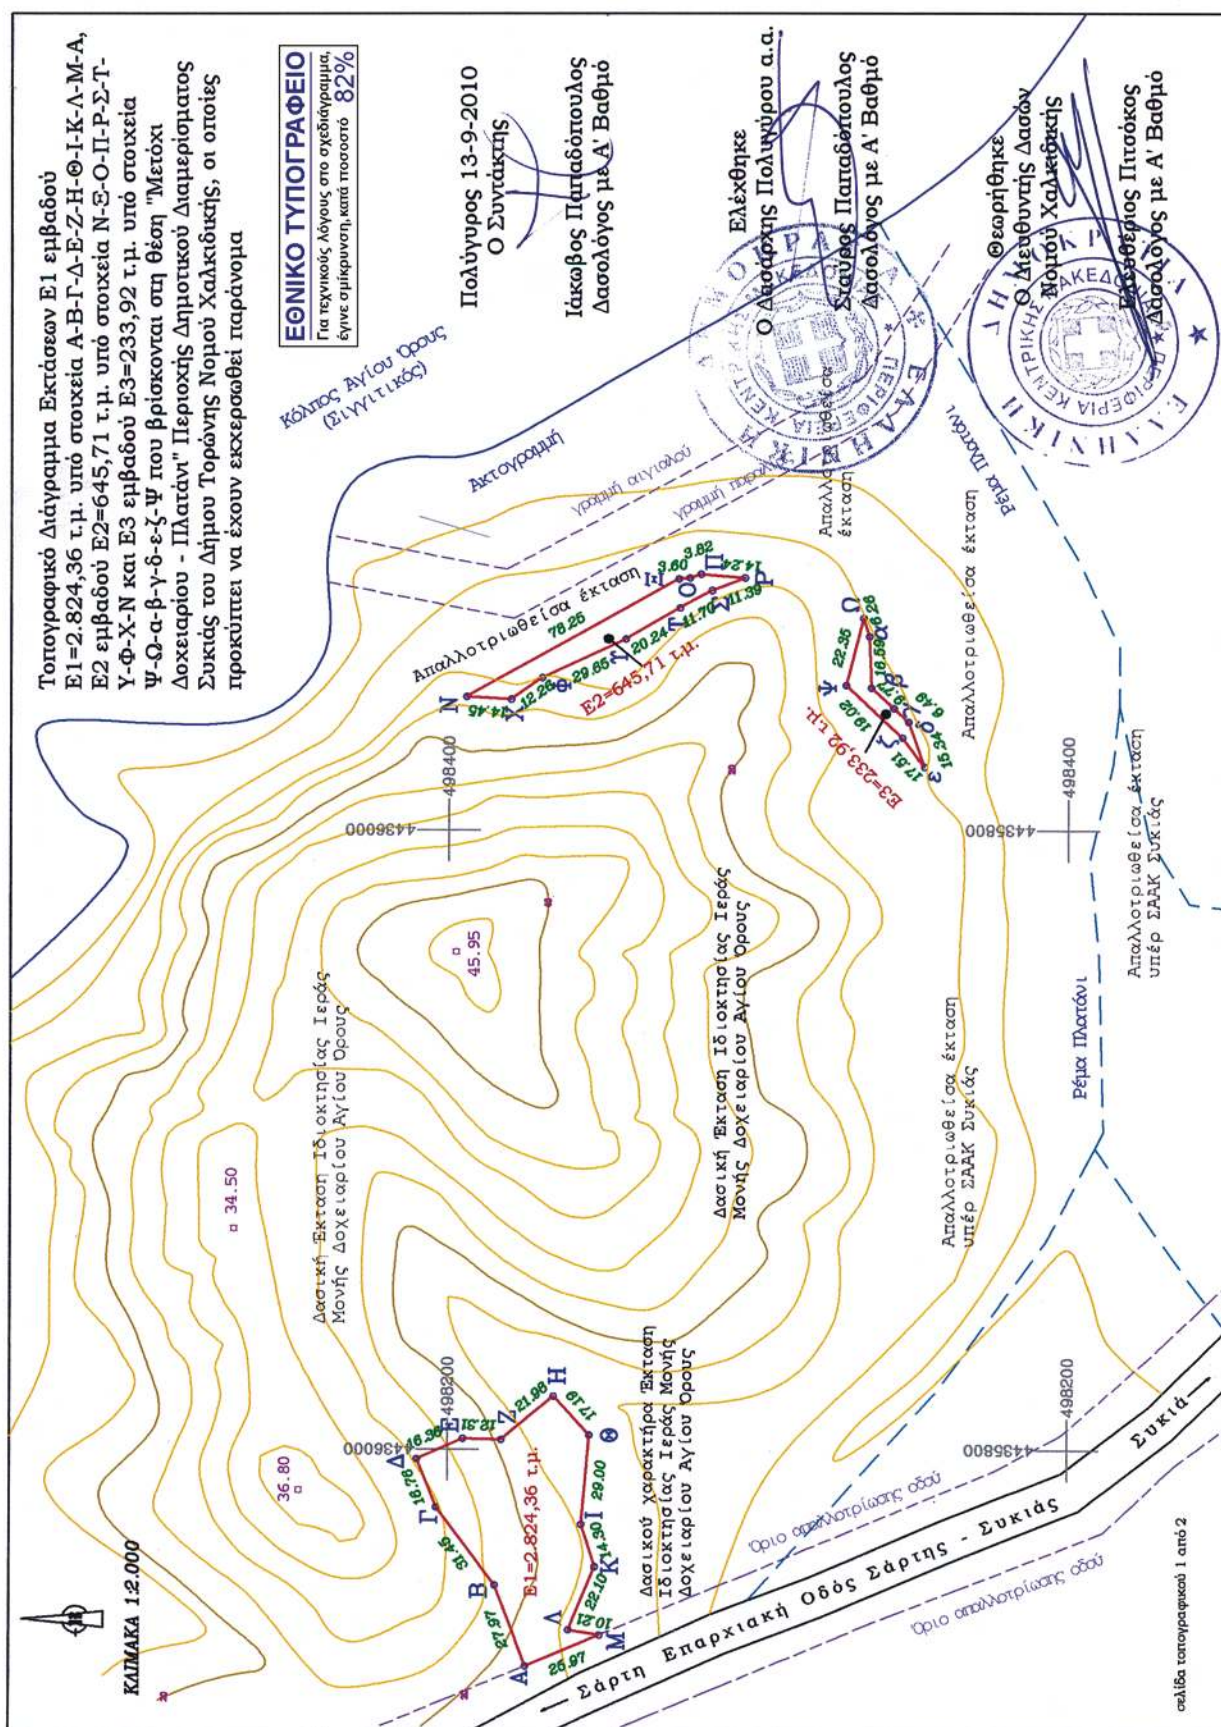

Συντεταγμένες και αποτύπωση Εκτάσεων Ε1=2.824,36 τ.μ. υπό στοιχεία Α-Β-Γ-Δ-Ε-Ζ-Η-Θ-Ι-Κ-Λ-Μ-Α, Ε2 εμβαδού Ε2=645,71 τ.μ. υπό στοιχεία Ν-Ξ-Ο-Π-Ρ-Σ-Τ-Υ-Φ-Χ-Ν και Ε3 εμβαδού Ε3=233,92 τ.μ. υπό στοιχεία Ψ-Ω-α-β-γ-δ-ε-ζ-η που βρίσκονται στη θέση "Μετόχι Δοχειαρίου - Πλατάνι" Περιφέρειας Δημοτικού Διαμερισματος Συκιάς του Δήμου Τορώνης Νομού Χαλκιδικής, οι οποίες προκύπτει να έχουν εκτελεσθεί παράνομα

ΣΗΜΕΙΑ	ΠΙΝΑΚΑΣ ΣΥΝΤΕΤΑΓΜΕΝΩΝ	
	α/α	Χ
A	498130.152	4435974.699
B	498136.316	4435984.590
Γ	498181.357	4436003.610
Δ	498196.891	4436009.896
Ε	498203.597	4435994.971
Ζ	498203.245	4435982.662
Η	498217.322	4435965.781
Θ	498204.669	4435954.145
Ι	498175.789	4435956.794
Κ	498162.807	4435952.323
Λ	498141.795	4435960.794
Μ	498140.115	4435950.719
Ν	498142.983	4435994.370
Ξ	498480.924	4435925.935
Ο	498481.315	4435922.361
Π	498482.512	4435918.730
Ρ	498481.370	4435904.540
Σ	498477.302	4435915.178
Τ	498471.744	4435925.468
Τ	498461.700	4435943.043
Φ	498449.145	4435969.908
Χ	498442.114	4435979.951
Ψ	498446.793	4435871.854
Ω	498468.453	4435866.354
α	498462.492	4435864.429
β	498445.918	4435863.718
γ	498439.306	4435896.531
δ	498434.909	4435851.752
ε	498420.471	4435846.568
ζ	498429.801	4435853.684

Σύστημα Συντεταγμένων
ΕΓΣΑ 87
Ελλειψοειδές GRS 80
ΛΟ/ΦΟ: 24°00'00"00"

Αποτύπωση των Εκτάσεων
σε Απόσταση Φ.Χ. ΣΥΚΕΑ
1:50.000 Γ.Υ.Σ.
L=40°15'/M=0°15'

Αποτύπωση των Εκτάσεων
σε Συστήματα φ/λ
Ελλειψοειδές GRS 80
ΛΟ/ΦΟ: 0°00'00"00"
Γεωγρ. Μήκος: 23° 58' 44"
Γεωγρ. Πλάτος: 40° 04' 26"

ΕΘΝΙΚΟ ΤΥΠΟΓΡΑΦΕΙΟ
Για τεχνικούς λόγους στο σχεδιάγραμμα,
έγινε σμίκρυνση, κατά ποσοστό 82%



ΥΠΟΜΝΗΜΑ

- Οριογραμμή κυνήθισαν αναδιαστάσεων εκτάσεων
- Ισοθμείς κομμάτιες ισοδιάστασης 20 & 4 μ. αντίστοιχα
- Θέση δασικών εκτάσεων που εκτεροόθηκαν παράνομα
- Επαρχιακό οδικό δίκτυο
- Ρέμα

Πολύγυρος 13-9-2010
Ο Συντάκτης
Ελέχθηκε
Ο Δασάρχης Πολυγύρου α.α.
Θεωρήθηκε
Ο Διευθυντής Δασών
Νομού Χαλκιδικής
Σταύρος Παπαδόπουλος
Δασολόγος με Α' Βαθμό
Ιάκωβος Παπαδόπουλος
Δασολόγος με Α' Βαθμό

Αριθμ. 4509

(3)

Κήρυξη ως αναδασωτέων εκτάσεων εμβαδού 11948,82 τ.μ. και 2712,15 τ.μ. στη θέση «Μετόχι Δοχειαρίου» Δημοτικού Διαμερίσματος Συκιάς του Δήμου Τορώνης.

Η ΓΕΝΙΚΗ ΓΡΑΜΜΑΤΕΑΣ ΠΕΡΙΦΕΡΕΙΑΣ
ΚΕΝΤΡΙΚΗΣ ΜΑΚΕΔΟΝΙΑΣ

Έχοντας υπόψη:

1. Τις διατάξεις του άρθρου 117 παρ. 3 του Συντάγματος της χώρας.

2. Τις Διατάξεις του Ν. 998/79 «Περί Προστασίας Δασών κ.λπ. και ειδικότερα

I. Του άρθρου 41 παρ. 1

II. Του άρθρου 38.

3. Τις Διαταγές του Υπουργείου Γεωργίας

I. 160417/1180/8-7-70

II. 182447/3049/24-9-80.

4. Τη με αριθμό 4441/13-9-2010, Πρόταση του Δασαρχείου Πολυγύρου.

5. Τις Διατάξεις του άρθρου 1 παρ. 2 του Ν. 2503/97 «Μεταβίβαση αρμοδιοτήτων στον Γενικό Γραμματέα Περιφέρειας».

6. Την αριθ. 8063/30-10-2008 (Φ.Ε.Κ. 2317 Β΄/13-11-2008) απόφαση του Γενικού Γραμματέα της Περιφέρειας Κεντρικής Μακεδονίας μας «ανάθεση αρμοδιοτήτων και μεταβίβαση του δικαιώματος υπογραφής, με εντολή Γ.Γ.Π.Κ.Μ. αποφάσεων, εγγράφων...κ.λπ.».

7. Από την απόφαση αυτή, δεν προκαλείται Δαπάνη σε βάρος του Κρατικού Προϋπολογισμού, αποφασίζουμε:

Κηρύσσουμε αναδασωτέες εκτάσεις εμβαδού α) έντεκα χιλιάδων εννιακοσίων σαράντα οκτώ τετραγωνικών μέτρων και ογδόντα δύο τετραγωνικών εκατοστών (11948,82 τ.μ.) και β) δύο χιλιάδων επτακοσίων δώδεκα τετραγωνικών μέτρων και δεκαπέντε τετραγωνικών εκατοστών (2712,15 τ.μ.), στη θέση «Μετόχι Δοχειαρίου» Δημοτικού Διαμερίσματος Συκιάς του Δήμου Τορώνης, Ν. Χαλκιδικής με σκοπό την προστασία και την αναδάσωση με φυσική αναγέννηση των εκτάσεων που εκχερσώθηκαν παράνομα.

Η έκταση με στοιχεία Α,Β,Γ,....,Χ,Ψ,Ω,α,βΑ εμβαδού 11948,82 τ.μ. συνορεύει:

Βόρεια: Με δασική έκταση.

Νότια: Με δασική έκταση.

Ανατολικά: Με δασική έκταση.

Δυτικά: Με δασική έκταση.

Η έκταση με στοιχεία γ,δ,ε,ζ,η,γ εμβαδού 2712,15 τ.μ. συνορεύει:

Βόρεια: Με δασική έκταση.

Νότια Με δασική έκταση.

Ανατολικά: Με δασική έκταση.


Δυτικά: Με δασική έκταση.

Όπως φαίνονται στο συνημμένο διάγραμμα που αποτελεί αναπόσπαστο μέρος της απόφασης αυτής.

Η απόφαση αυτή να δημοσιευθεί στην Εφημερίδα της Κυβερνήσεως.

Πολύγυρος, 15 Σεπτεμβρίου 2010

Με εντολή Γενικής Γραμματέως Περιφέρειας
Ο Διευθυντής Δασών
ΕΛΕΥΘΕΡΙΟΣ ΠΙΤΣΟΚΟΣ

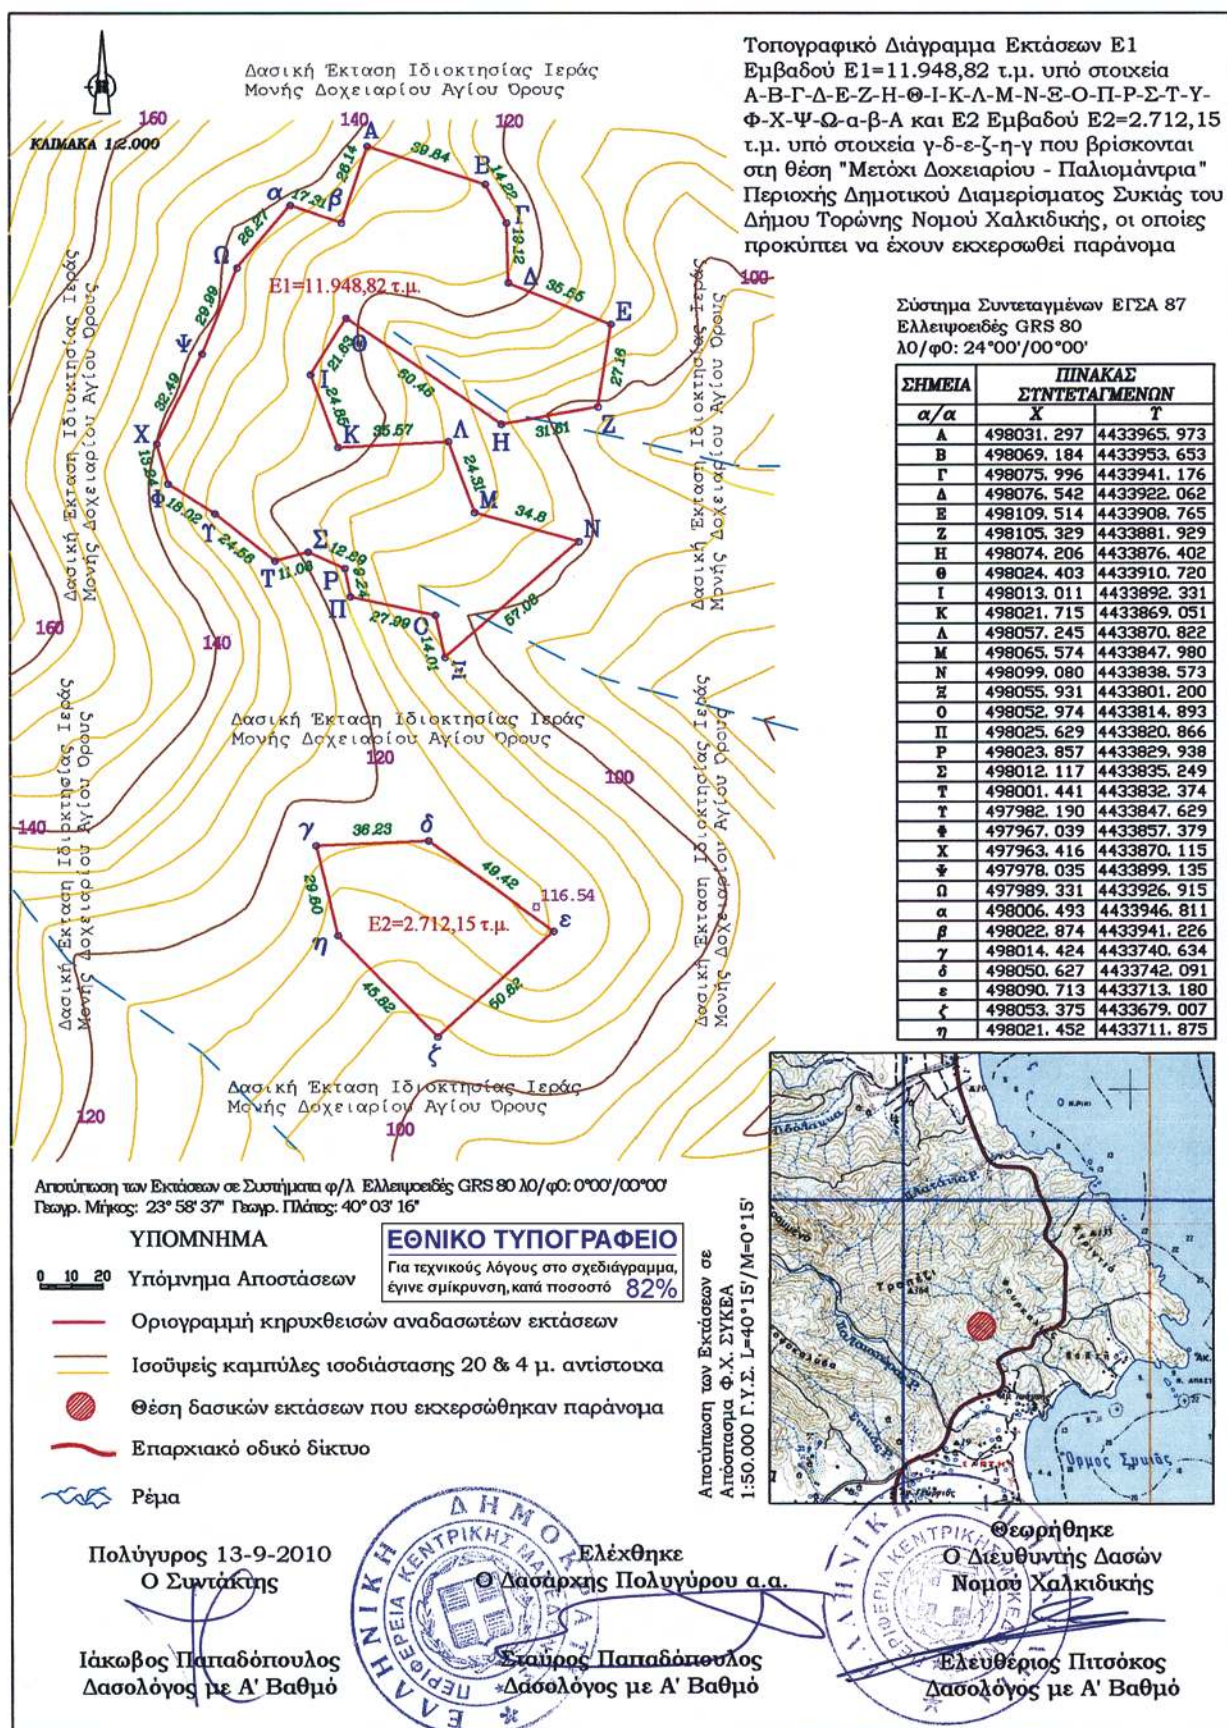

* 0 4 0 0 5 2 3 0 6 1 0 1 0 0 0 8 *

ΑΠΟ ΤΟ ΕΘΝΙΚΟ ΤΥΠΟΓΡΑΦΕΙΟ

ΚΑΠΟΔΙΣΤΡΙΟΥ 34 * ΑΘΗΝΑ 104 32 * ΤΗΛ. 210 52 79 000 * FAX 210 52 21 004
ΗΛΕΚΤΡΟΝΙΚΗ ΔΙΕΥΘΥΝΣΗ: <http://www.et.gr> — e-mail: webmaster.et@et.gr