



ΕΦΗΜΕΡΙΣ ΤΗΣ ΚΥΒΕΡΝΗΣΕΩΣ

ΤΗΣ ΕΛΛΗΝΙΚΗΣ ΔΗΜΟΚΡΑΤΙΑΣ

ΤΕΥΧΟΣ ΤΕΤΑΡΤΟ

Αρ. Φύλλου 527

6 Οκτωβρίου 2010

ΠΕΡΙΕΧΟΜΕΝΑ

ΑΠΟΦΑΣΕΙΣ

- Κήρυξη ως αναδασωτέας έκτασης, εμβαδού Ε= 1032,64 τ.μ., στη θέση «Μετόχι Δοχειαρίου», Δημοτικού Διαμερίσματος Συκιάς, του Δήμου Τρω-
νής..... 1
- Κήρυξη ως αναδασωτέας έκτασης, εμβαδού Ε= 1375 τ.μ., στη θέση «Μετόχι Βατοπεδίου», Δημοτικού Διαμερίσματος Ορμύλιας, του Δήμου Ορμύλιας..... 2
- Κήρυξη ως αναδασωτέων εκτάσεων εμβαδού 10813,37 τ.μ. και 4447,94 τ.μ. στη θέση «Μετόχι Δοχειαρίου» Δημοτικού Διαμερίσματος Συκιάς του Δήμου Τρω-
νής..... 3
- Κήρυξη ως αναδασωτέας έκτασης εμβαδού Ε= 5508 τ.μ., τμήμα της με αριθμό 244 κοινόχρηστης έκτασης Ο.Δ. αγροκτήματος Πολυγύρου, Δημοτικού Διαμερίσματος Πολυγύρου, του Δήμου Πολυγύ-
ρου..... 4

ΑΠΟΦΑΣΕΙΣ

- Αριθμ. 4572 (1)
Κήρυξη ως αναδασωτέας έκτασης, εμβαδού Ε= 1032,64 τ.μ., στη θέση «Μετόχι Δοχειαρίου», Δημοτικού Διαμερίσματος Συκιάς, του Δήμου Τρω-
νής.

Η ΓΕΝΙΚΗ ΓΡΑΜΜΑΤΕΑΣ ΠΕΡΙΦΕΡΕΙΑΣ
ΚΕΝΤΡΙΚΗΣ ΜΑΚΕΔΟΝΙΑΣ

Έχοντας υπόψη:

1. Τις διατάξεις του άρθρου 117 παρ. 3 του Συντάγματος της χώρας.
2. Τις Διατάξεις του Ν. 998/79 «Περί Προστασίας Δασών κ.λ.π. και ειδικότερα
 - I. Του άρθρου 41 παρ. 1
 - II. Του άρθρου 38
3. Τις Διαταγές του Υπουργείου Γεωργίας
 - I. 160417/1180/8-7-70
 - II. 182447/3049/24-9-80

4. Την με αριθμό 4529/16-9-2010, Πρόταση του Δασαρχείου Πολυγύρου.

5. Τις Διατάξεις του άρθρου 1 παρ. 2 του Ν. 2503/97 «Μεταβίβαση αρμοδιοτήτων στον Γενικό Γραμματέα Περιφέρειας».

6. Την αριθ. 8063/30-10-2008 (Φ.Ε.Κ. 2317 Β'/13-11-2008) απόφαση του Γενικού Γραμματέα της Περιφέρειας Κεντρικής Μακεδονίας «ανάθεση αρμοδιοτήτων και μεταβίβαση του δικαιώματος υπογραφής, με εντολή Γ.Γ.Π.Κ.Μ. αποφάσεων, εγγράφων....κ.λ.π.».

7. Από την απόφαση αυτή, δεν προκαλείται Δαπάνη σε βάρος του Κρατικού Προϋπολογισμού, αποφασίζουμε:
Κηρύσσουμε ως αναδασωτέα έκταση εμβαδού χιλίων τριάντα δύο τετραγωνικών μέτρων και εξήντα τεσσάρων τετραγωνικών εκατοστών (Ε = 1032,64 τ.μ.), στη θέση, «Μετόχι Δοχειαρίου», Δημοτικού Διαμερίσματος Συκιάς, του Δήμου Τρω-
νής, Ν. Χαλκιδικής, με σκοπό την προστασία και την αναδάσωση με φυσική αναγέννηση της έκτασης που εκχερσώθηκε παράνομα.

Η έκταση με στοιχεία Α, Β, Γ,...Ι, Κ, Λ, Α εμβαδού Ε= 1032,64 τ.μ., συνορεύει:

Βόρεια: Με δασική έκταση.

Νότια: Με δασική έκταση.

Ανατολικά: Με δασική έκταση.

Δυτικά: Με δασική έκταση.


Όπως φαίνεται στο συνημμένο διάγραμμα που αποτελεί αναπόσπαστο μέρος της απόφασης αυτής.

Η απόφαση αυτή να δημοσιευθεί στην Εφημερίδα της Κυβερνήσεως.

Πολύγυρος, 21 Σεπτεμβρίου 2010

Με εντολή Γενικού Γραμματέα Περιφέρειας
Ο Διευθυντής
ΕΛΕΥΘΕΡΙΟΣ ΠΙΤΣΟΚΟΣ

Τοπογραφικό Διάγραμμα Έκτασης εμβαδού $E=1.032,64$ τ.μ. υπό στοιχεία Α-Β-Γ-Δ-Ε-Ζ-Η-Θ-Ι-Κ-Λ-Α που βρίσκεται στη θέση "Μετόχι Δοχειαρίου - Κανόνια" Περιοχής Δημοτικού Διαμερίσματος Συκιάς του Δήμου Τορώνης Νομού Χαλκιδικής, η οποία έχει εκκερωσθεί παράνομα

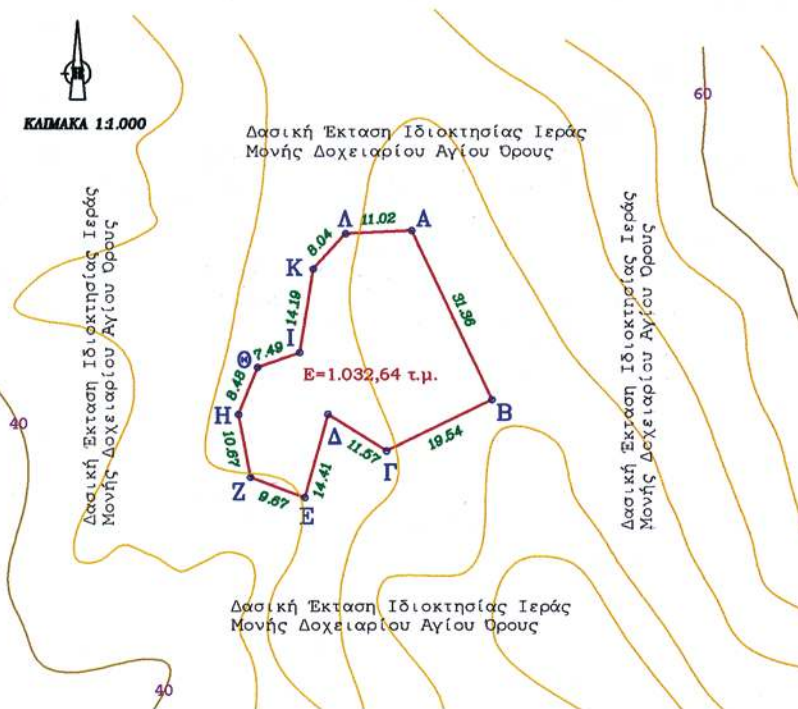

Σύστημα Συντεταγμένων
ΕΓΣΑ 87
Ελλειψοειδές GRS 80
ΛΟ/ΦΟ: 24°00'/00°00'

ΣΗΜΕΙΑ α/α	ΠΙΝΑΚΑΣ ΣΥΝΤΕΤΑΓΜΕΝΩΝ	
	X	Y
A	499758.279	4433945.907
B	499771.627	4433917.534
Γ	499754.061	4433908.965
Δ	499744.263	4433915.123
Ε	499740.404	4433901.237
Ζ	499731.347	4433904.613
Η	499729.344	4433915.098
Θ	499732.517	4433922.967
Ι	499739.580	4433925.458
Κ	499741.825	4433939.473
Λ	499747.271	4433945.381

Αποτύπωση της Έκτασης
σε Απόσπασμα Φ.Χ. ΣΥΚΕΑ
1:50.000 Γ.Υ.Σ.
L=40°15'/M=0°15'

Αποτύπωση της Έκτασης σε
Συστήματα φ/λ Ελλειψοειδές
GRS 80 ΛΟ/ΦΟ: 0°00'/00°00'
Γεωγρ. Μήκος: 23° 59' 49"
Γεωγρ. Πλάτος: 40° 03' 20"

ΕΘΝΙΚΟ ΤΥΠΟΓΡΑΦΕΙΟ

Για τεχνικούς λόγους στο σχεδιάγραμμα,
έγινε σμίκρυνση, κατά ποσοστό 79%

Υπόμνημα

0 10 20

Υπόμνημα Αποστάσεων

- Οριογραμμή κηρυχθείσας αναδασωτέας έκτασης
- Ισοϋψείς καμπύλες ισοδιάστασης 20 & 4 μ. αντίστοιχα
- Θέση δασικής έκτασης που εκκερωσθήκε παράνομα
- Επαρχιακό οδικό δίκτυο
- Ρέμα



Πολύγυρος 16-9-2010
Ο Συντάκτης

Ιάκωβος Παπαδόπουλος
Δασολόγος με Α' Βαθμό

Ελέγχθηκε

Ο Δασάρχης Πολυγύρου α.α.

Σταύρος Παπαδόπουλος
Δασολόγος με Α' Βαθμό

Θεωρήθηκε
Ο Διευθυντής Δασών
Νομού Χαλκιδικής

Ελευθέριος Πιτσόκος
Δασολόγος με Α' Βαθμό

Αριθμ. 4568

(2)

Κήρυξη ως αναδασωτέας έκτασης, εμβαδού Ε= 1375 τ.μ., στη θέση «Μετόχι Βατοπεδίου», Δημοτικού Διαμερίσματος Ορμύλιας, του Δήμου Ορμύλιας.

Η ΓΕΝΙΚΗ ΓΡΑΜΜΑΤΕΑΣ ΠΕΡΙΦΕΡΕΙΑΣ
ΚΕΝΤΡΙΚΗΣ ΜΑΚΕΔΟΝΙΑΣ

Έχοντας υπόψη:

1. Τις διατάξεις του άρθρου 117 παρ. 3 του Συντάγματος της χώρας.

2. Τις Διατάξεις του Ν. 998/79 «Περί Προστασίας Δασών κ.λ.π. και ειδικότερα

I. Του άρθρου 41 παρ. 1

II. Του άρθρου 38

3. Τις Διαταγές του Υπουργείου Γεωργίας

I. 160417/1180/8-7-70

II. 182447/3049/24-9-80

4. Την με αριθμό 3590/14-9-2010, Πρόταση του Δασαρχείου Πολυγύρου.

5. Τις Διατάξεις του άρθρου 1 παρ. 2 του Ν. 2503/97 «Μεταβίβαση αρμοδιοτήτων στον Γενικό Γραμματέα Περιφέρειας».

6. Την αριθ. 8063/30-10-2008 (Φ.Ε.Κ. 2317 Β/13-11-2008) απόφαση του Γενικού Γραμματέα της Περιφέρειας Κεντρικής Μακεδονίας «ανάθεση αρμοδιοτήτων και μεταβίβαση του δικαιώματος υπογραφής, με εντολή Γ.Γ.Π.Κ.Μ. αποφάσεων, εγγράφων....κ.λ.π.».

7. Από την απόφαση αυτή, δεν προκαλείται Δαπάνη σε βάρος του Κρατικού Προϋπολογισμού, αποφασίζουμε:

Κηρύσσουμε ως αναδασωτέα έκταση εμβαδού χιλίων τριακοσίων εβδομήντα πέντε τετραγωνικών μέτρων (Ε = 1375 τ.μ.), στη θέση, «Μετόχι Βατοπεδίου», Δημοτικού Διαμερίσματος Ορμύλιας, του Δήμου Ορμύλιας, Ν. Χαλκιδικής, με σκοπό την προστασία και την αναδάσωση με φυσική αναγέννηση της έκτασης που εκχερσώθηκε παράνομα.

Η έκταση με στοιχεία Α, Β, Γ, Δ, Ε, Ζ, Η, Θ, Ι, Κ, Λ, Μ, Ν, Α εμβαδού Ε= 1375 τ.μ., συνορεύει:

Βόρεια: Με τα με αριθ. 972 και 973 τεμάχια Σ.Δ. 1960-61 Αγροκτήματος Βατοπεδίου.

Νότια: Με το με αριθ. 268 τεμάχιο Ο.Δ. 1936 Αγροκτήματος Βατοπεδίου.

Ανατολικά: Με το με αριθ. 971 τεμάχιο Σ.Δ. 1960-61 Αγροκτήματος Βατοπεδίου.

Δυτικά: Με τα με αριθ. 973 και 975 τεμάχια Σ.Δ. 1960-61 Αγροκτήματος Βατοπεδίου.

Όπως φαίνεται στο συνημμένο διάγραμμα που αποτελεί αναπόσπαστο μέρος της απόφασης αυτής.


Η απόφαση αυτή να δημοσιευθεί στην Εφημερίδα της Κυβερνήσεως.

Πολύγυρος, 21 Σεπτεμβρίου 2010

Με εντολή Γενικού Γραμματέα Περιφέρειας

Ο Διευθυντής

ΕΛΕΥΘΕΡΙΟΣ ΠΙΤΣΟΚΟΣ

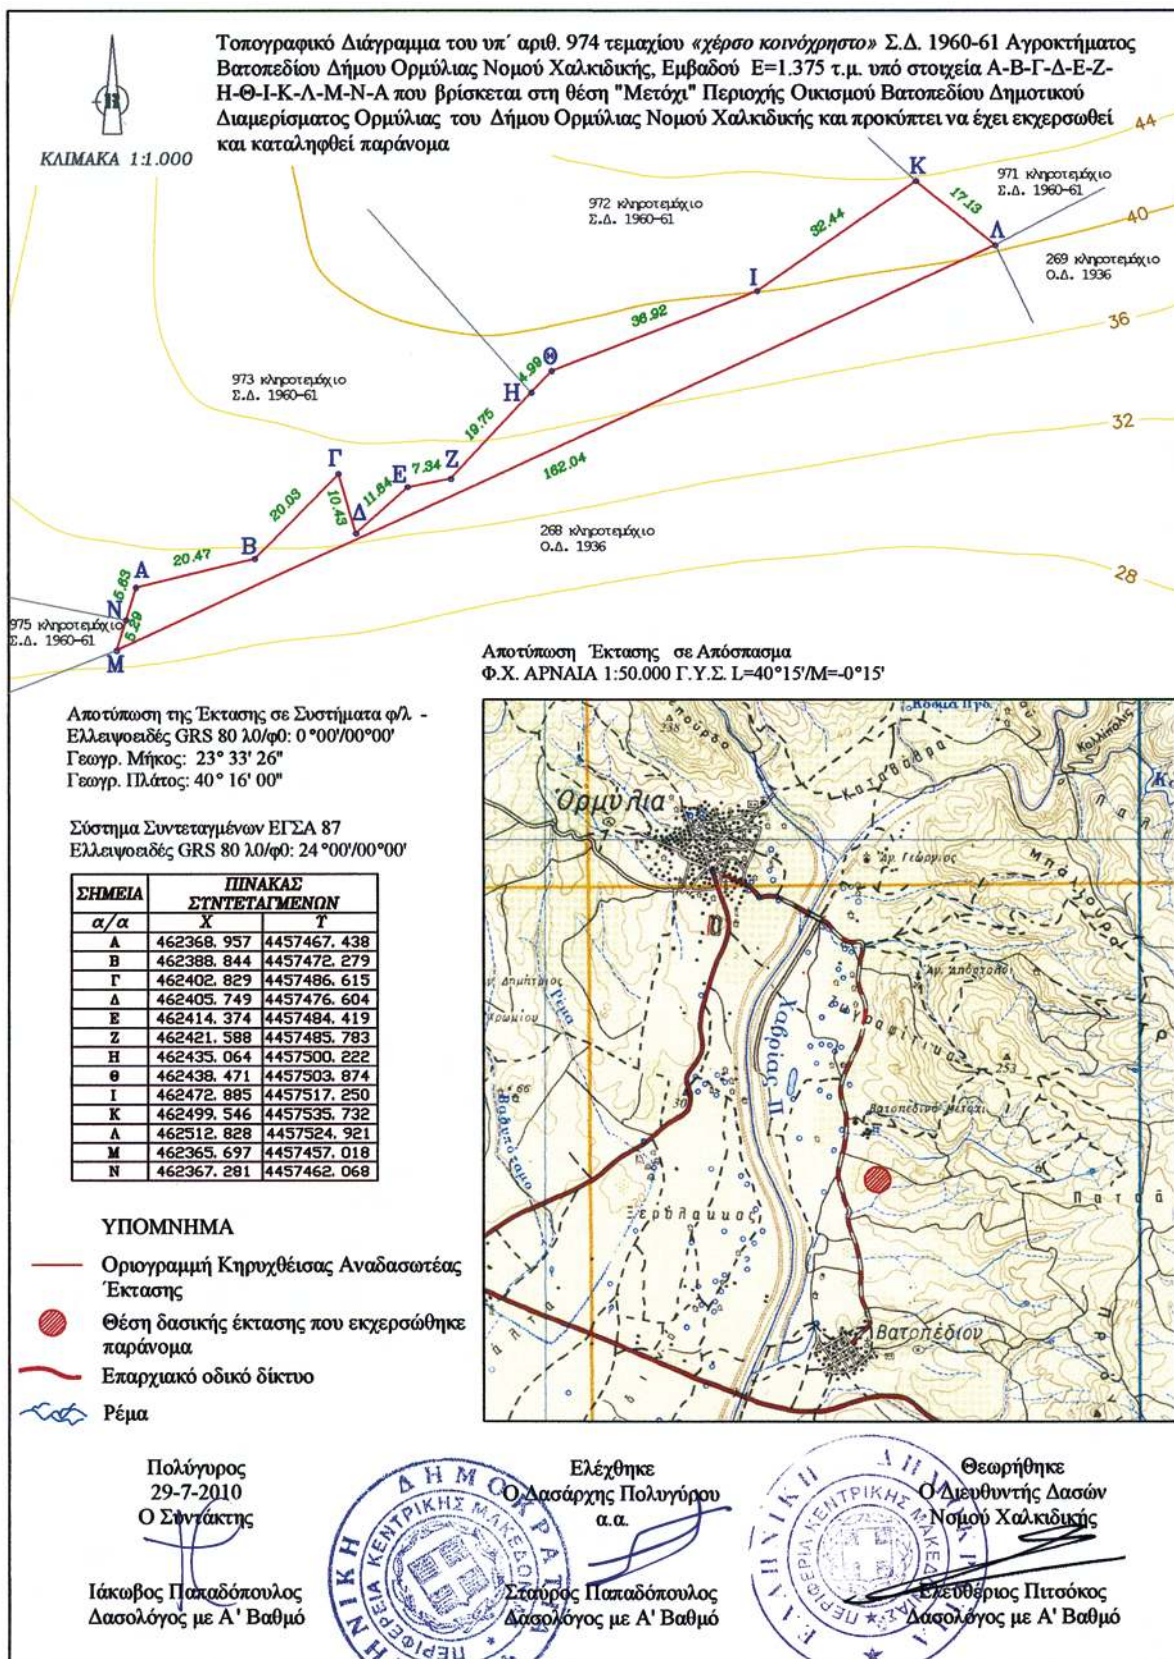

ΕΘΝΙΚΟ ΤΥΠΟΓΡΑΦΕΙΟ

Για τεχνικούς λόγους στο σχεδιάγραμμα,
έγινε σμίκρυνση, κατά ποσοστό 79%

Αριθμ. 4571

(3)

Κήρυξη ως αναδασωτέων εκτάσεων εμβαδού 10813,37 τ.μ. και 4447,94 τ.μ. στη θέση «Μετόχι Δοχειαρίου» Δημοτικού Διαμερίσματος Συκιάς του Δήμου Τορώνης.

Η ΓΕΝΙΚΗ ΓΡΑΜΜΑΤΕΑΣ ΠΕΡΙΦΕΡΕΙΑΣ
ΚΕΝΤΡΙΚΗΣ ΜΑΚΕΔΟΝΙΑΣ

Έχοντας υπόψη:

1. Τις διατάξεις του άρθρου 117 παρ. 3 του Συντάγματος της χώρας.

2. Τις Διατάξεις του Ν. 998/79 «Περί Προστασίας Δασών κ.λ.π. και ειδικότερα

I. Του άρθρου 41 παρ. 1

II. Του άρθρου 38

3. Τις Διαταγές του Υπουργείου Γεωργίας

I. 160417/1180/8-7-70

II. 182447/3049/24-9-80

4. Την με αριθμό 4526/16-9-2010, Πρόταση του Δασαρχείου Πολυγύρου.

5. Τις Διατάξεις του άρθρου 1 παρ. 2 του Ν. 2503/97 «Μεταβίβαση αρμοδιοτήτων στον Γενικό Γραμματέα Περιφέρειας».

6. Την αριθ. 8063/30-10-2008 (Φ.Ε.Κ. 2317 Β'/13-11-2008) απόφαση του Γενικού Γραμματέα της Περιφέρειας Κεντρικής Μακεδονίας «ανάθεση αρμοδιοτήτων και μεταβίβαση του δικαιώματος υπογραφής, με εντολή Γ.Γ.Π.Κ.Μ. αποφάσεων, εγγράφων...κ.λ.π.».

7. Από την απόφαση αυτή, δεν προκαλείται Δαπάνη σε βάρος του Κρατικού Προϋπολογισμού, αποφασίζουμε:

Κηρύσσουμε αναδασωτέες εκτάσεις εμβαδού α) δέκα χιλιάδων οκτακοσίων δέκα τριών τετραγωνικών μέτρων

και τριάντα επτά τετραγωνικών εκατοστών (10813,37 τ.μ.) και β) τεσσάρων χιλιάδων τετρακοσίων σαράντα επτά τετραγωνικών μέτρων και ενενήντα τεσσάρων τετραγωνικών εκατοστών (4447,94 τ.μ.), στη θέση «Μετόχι Δοχειαρίου» Δημοτικού Διαμερίσματος Συκιάς του Δήμου Τορώνης, Ν. Χαλκιδικής με σκοπό την προστασία και την αναδάσωση με φυσική αναγέννηση των εκτάσεων που εκχερσώθηκαν παράνομα.

Η έκταση με στοιχεία Α, Β, Γ, ..., Χ, Ψ, Ω, α, Α εμβαδού 10813,37 τ.μ. συνορεύει:

Βόρεια: Με χωμάτινη δασική οδό.

Νότια: Με χωμάτινη δασική οδό.

Ανατολικά: Με όριο απαλλοτρίωσης επαρχιακής οδού Σάρτης-Συκιάς.

Δυτικά: Με δασική έκταση.

Η έκταση με στοιχεία β, γ, δ, ε, ζ, ..., φ, χ, ψ, β εμβαδού 4447,94 τ.μ. συνορεύει:

Βόρεια: Με δασική έκταση.

Νότια: Με δασική έκταση.

Ανατολικά: Με δασική έκταση.

Δυτικά: Με όριο απαλλοτρίωσης επαρχιακής οδού Σάρτης-Συκιάς.

Όπως φαίνονται στο συνημμένο διάγραμμα που αποτελεί αναπόσπαστο μέρος της απόφασης αυτής.

Η απόφαση αυτή να δημοσιευθεί στην Εφημερίδα της Κυβερνήσεως.


Πολύγυρος, 21 Σεπτεμβρίου 2010

Με εντολή Γενικού Γραμματέα Περιφέρειας

Ο Διευθυντής

ΕΛΕΥΘΕΡΙΟΣ ΠΙΤΣΟΚΟΣ

Τοπογραφικό Διάγραμμα Εκτάσεων Ε1 Εμβαδού Ε1=10.813,37 τ.μ. υπό στοιχεία Α-Β-Γ-Δ-Ε-Ζ-Η-Θ-Ι-Κ-Λ-Μ-Ν-Ξ-Ο-Π-Ρ-Σ-Τ-Υ-Φ-Χ-Ψ-Ω-α-Α και Ε2 Εμβαδού Ε2=4.447,94 τ.μ. υπό στοιχεία β-γ-δ-ε-ζ-η-θ-ι-κ-λ-μ-ν-ξ-ο-π-ρ-σ-τ-υ-φ-χ-ψ-β που βρίσκονται στη θέση "Μετόχι Δοχειαρίου - Ζυγός" Περιφέρειας Δημοτικού Διαμερισματος Συκιάς του Δήμου Τωρώνης Νομού Χαλκιδικής, οι οποίες προκύπτει να έχουν εκκερσώθει παράνομα

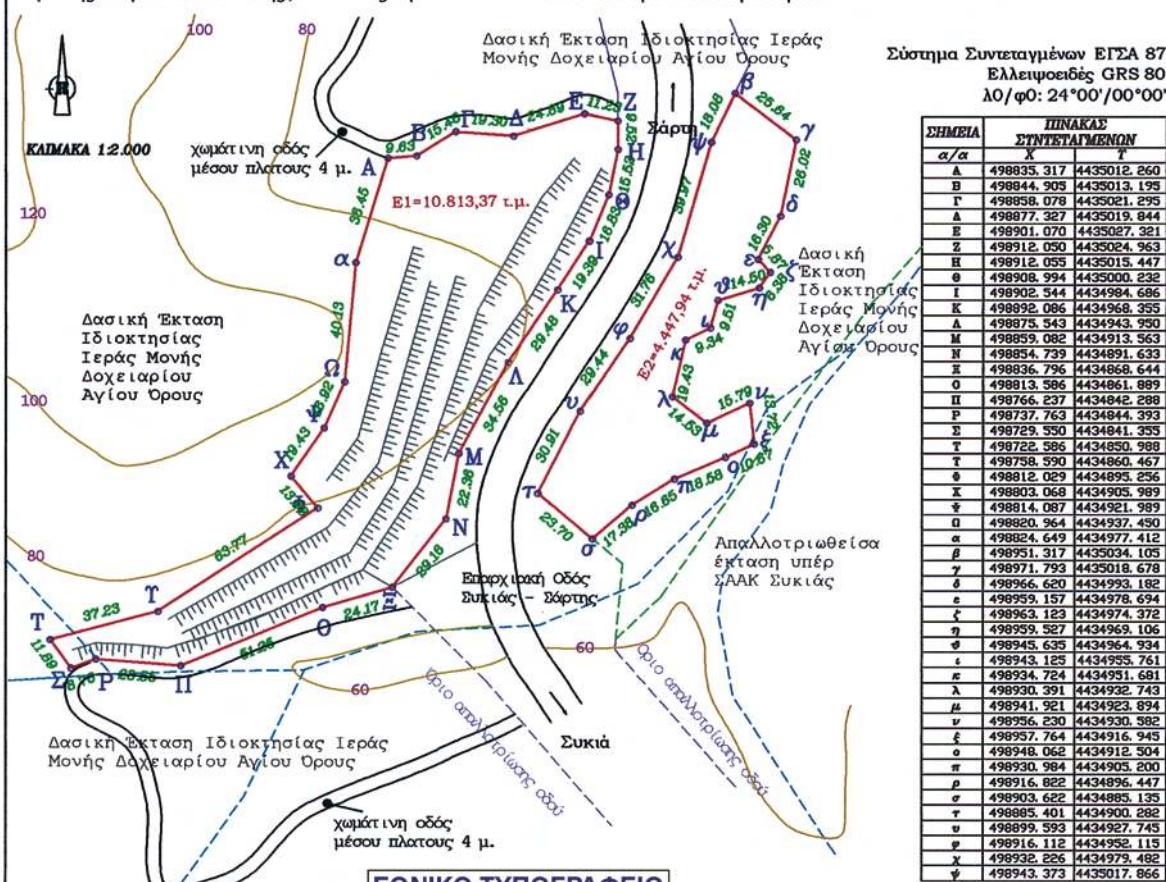

Αποτύπωση των Εκτάσεων σε
Απόσπασμα Φ.Χ. ΣΥΚΕΑ
1:50.000 Γ.Υ.Σ. L=40°15'/M=0°15'

Αποτύπωση των Εκτάσεων σε Συστήματα φ/λ
Ελλειψοειδές GRS 80 ΛΟ/ΦΟ: 0°00'/00°00'
Γεωγρ. Μήκος: 23° 59' 10" Γεωγρ. Πλάτος: 40° 03' 55"

0 10 20 Υπόμνημα Αποστάσεων

- Οριογραμμή κηρυχθεισών αναδασωτέων εκτάσεων
- Ισοΰψεις καμπύλες ισοδιάστασης 20 μ.
- Θέση δασικών εκτάσεων που εκκερσώθηκαν παράνομα
- Επαρχιακό οδικό δίκτυο
- ~ Ρέμα

Πολύγυρος 16-9-2010
Ο Συντάκτης

Ιάκωβος Παπαδόπουλος
Δασολόγος με Α' Βαθμό

ΕΘΝΙΚΟ ΤΥΠΟΓΡΑΦΕΙΟ
Για τεχνικούς λόγους στο σχεδιάγραμμα,
έγινε σμίκρυνση, κατά ποσοστό 79%

Ελέγχθηκε
Ο Δασάρχης Πολυγύρου α.α.

Σταύρος Παπαδόπουλος
Δασολόγος με Α' Βαθμό

Θεωρήθηκε
Ο Διευθυντής Δασών
Νομού Χαλκιδικής

Ελευθέριος Πιτσόκος
Δασολόγος με Α' Βαθμό



Αριθμ. 4569

(4)

Κήρυξη ως αναδασωτέας έκτασης εμβαδού Ε= 5508 τ.μ., τμήμα της με αριθμό 244 κοινόχρηστης έκτασης Ο.Δ. αγροκτήματος Πολυγύρου, Δημοτικού Διαμερίσματος Πολυγύρου, του Δήμου Πολυγύρου.

Η ΓΕΝΙΚΗ ΓΡΑΜΜΑΤΕΑΣ ΠΕΡΙΦΕΡΕΙΑΣ
ΚΕΝΤΡΙΚΗΣ ΜΑΚΕΔΟΝΙΑΣ

Έχοντας υπόψη:

1. Τις διατάξεις του άρθρου 117 παρ. 3 του Συντάγματος της χώρας.

2. Τις Διατάξεις του Ν. 998/79 «Περί Προστασίας Δασών κ.λ.π. και ειδικότερα

I. Του άρθρου 41 παρ. 1

II. Του άρθρου 38

3. Τις Διαταγές του Υπουργείου Γεωργίας

I. 160417/1180/8-7-70

II. 182447/3049/24-9-80

4. Την με αριθμό 3114/2002/16-9-2010, Πρόταση του Δασαρχείου Πολυγύρου.

5. Τις Διατάξεις του άρθρου 1 παρ. 2 του Ν. 2503/97 «Μεταβίβαση αρμοδιοτήτων στον Γενικό Γραμματέα Περιφέρειας».

6. Την αριθ. 8063/30-10-2008 (Φ.Ε.Κ. 2317 Β'/13-11-2008) απόφαση του Γενικού Γραμματέα της Περιφέρειας Κεντρικής Μακεδονίας μας «ανάθεση αρμοδιοτήτων και μεταβίβαση του δικαιώματος υπογραφής, με εντολή Γ.Γ.Π.Κ.Μ. αποφάσεων, εγγράφωνκ.λ.π.».

7. Από την απόφαση αυτή, δεν προκαλείται Δαπάνη σε βάρος του Κρατικού Προϋπολογισμού, αποφασίζουμε:

Κηρύσσουμε ως αναδασωτέα έκταση εμβαδού πέντε χιλιάδων πεντακοσίων οκτώ τετραγωνικών μέτρων (Ε = 5508 τ.μ.), τμήμα της με αριθμό 244 κοινόχρηστης έκτασης Ο.Δ. αγροκτήματος Πολυγύρου, Δημοτικού Διαμερίσματος Πολυγύρου, του Δήμου Πολυγύρου, Ν. Χαλκιδικής, με σκοπό την προστασία και την αναδάσωση με φυσική αναγέννηση της έκτασης που εκχερσώθηκε παράνομα.

Η έκταση με στοιχεία Α, Β, Γ, Δ, Ε, Ζ, Η, Θ, Ι, Α εμβαδού Ε= 5508 τ.μ., συνορεύει:

Βόρεια: Με το με αριθ. 394 τεμάχιο (ρέμα) Ο.Δ. Αγροκτήματος Πολυγύρου.

Νότια: Με το με αριθ. 244 τεμάχιο Ο.Δ. Αγροκτήματος Πολυγύρου.

Ανατολικά: Με το με αριθ. 855 τεμάχιο Ο.Δ. Αγροκτήματος Πολυγύρου.

Δυτικά: Με το με αριθ. 394 τεμάχιο (ρέμα) Ο.Δ. Αγροκτήματος Πολυγύρου.

Όπως φαίνεται στο συνημμένο διάγραμμα που αποτελεί αναπόσπαστο μέρος της απόφασης αυτής.


Η απόφαση αυτή να δημοσιευθεί στην Εφημερίδα της Κυβερνήσεως.

Πολύγυρος, 21 Σεπτεμβρίου 2010

Με εντολή Γενικού Γραμματέα Περιφέρειας


Ο Διευθυντής

ΕΛΕΥΘΕΡΙΟΣ ΠΙΤΣΟΚΟΣ

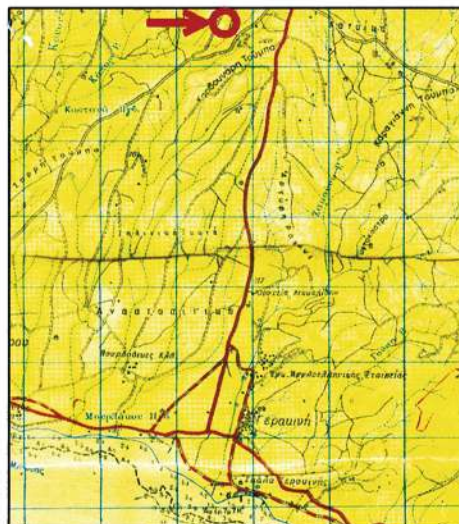

ΚΛΙΜΑΚΑ 1:50.000

ΤΟΠΟΓΡΑΦΙΚΟ ΔΙΑΓΡΑΜΜΑ
ΕΚΤΑΣΗΣ ΕΜΒΑΔΟΥ Ε=5.508,00τμ
ΠΟΥ ΕΚΧΕΡΣΩΘΗΚΕ ΠΑΡΑΝΟΜΑ

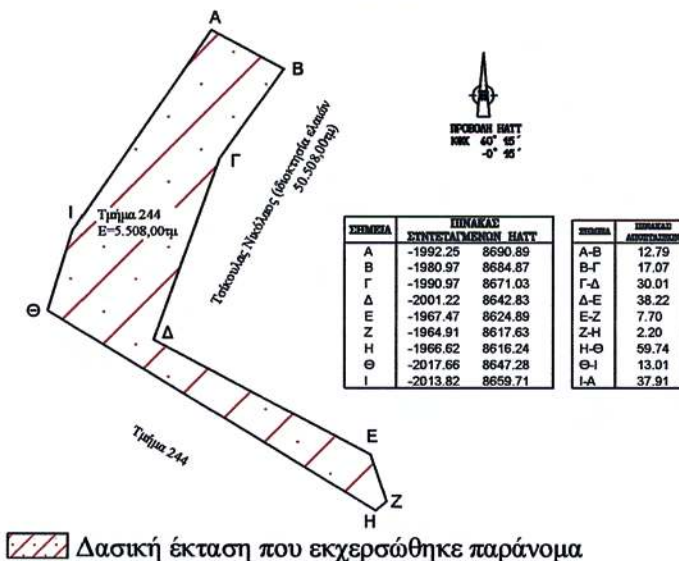

ΚΛΙΜΑΚΑ 1:2000

ΑΠΟΣΠΑΣΜΑ ΧΑΡΤΗ

Περιοχής αγροκτήματος **Πολυγύρου** στο οποίο φαίνεται η δασική έκταση εμβαδού 5.508,00τμ.

Γεωργ. Μήκος 23 26' 58"

Γεωργ. Πλάτος 40ο 19' 48"

ΥΠΟΜΝΗΜΑ

→ Θέση Δασικής έκτασης που εκχερσώθηκε παράνομα

— Επαρχιακό οδικό δίκτυο

— Ρέμα

ΕΘΝΙΚΟ ΤΥΠΟΓΡΑΦΕΙΟ

Για τεχνικούς λόγους στο σχεδιάγραμμα, έγινε σμίκρυνση, κατά ποσοστό **85%**

Πολύγυρος 16/08/2010
Ο Συντάξας Δασολόγος

Σταύρος Παπαδόπουλος
Δασολόγος με Α' βαθμό

ΕΛΕΓΘΗΚΕ
Ο Δασάρχης Πολυγύρου
α/α

Σταύρος Παπαδόπουλος
Δασολόγος με Α' βαθμό

ΘΕΩΡΗΘΗΚΕ
Ο Δ/ντης Δασών

Ελευθέριος Πιτσόκος
Δασολόγος με Α' βαθμό



* 0 4 0 0 5 2 7 0 6 1 0 1 0 0 0 8 *

ΑΠΟ ΤΟ ΕΘΝΙΚΟ ΤΥΠΟΓΡΑΦΕΙΟ

ΚΑΠΟΔΙΣΤΡΙΟΥ 34 * ΑΘΗΝΑ 104 32 * ΤΗΛ. 210 52 79 000 * FAX 210 52 21 004
ΗΛΕΚΤΡΟΝΙΚΗ ΔΙΕΥΘΥΝΣΗ: <http://www.et.gr> — e-mail: webmaster.et@et.gr