



ΕΦΗΜΕΡΙΣ ΤΗΣ ΚΥΒΕΡΝΗΣΕΩΣ

ΤΗΣ ΕΛΛΗΝΙΚΗΣ ΔΗΜΟΚΡΑΤΙΑΣ

ΤΕΥΧΟΣ ΤΕΤΑΡΤΟ

Αρ. Φύλλου 537

13 Οκτωβρίου 2010

ΑΠΟΦΑΣΕΙΣ

Αριθμ. 2189

Επικύρωση καθορισμού οριογραμμών τμήματος του ρέματος «Λάρνακα» στο Τ.Δ. Μολάων του Δήμου Μολάων του Νομού Λακωνίας.

Ο ΓΕΝΙΚΟΣ ΓΡΑΜΜΑΤΕΑΣ ΠΕΡΙΦΕΡΕΙΑΣ
ΠΕΛΟΠΟΝΝΗΣΟΥ

Έχοντας υπόψη τις ακόλουθες διατάξεις και λοιπά έγγραφα:

1. Τις διατάξεις των άρθρων 5, 6 και 8 του Ν. 3200/1955 «Περί Διοικητικής Αποκέντρωσης».

2. Τις διατάξεις του Ν. 2853/16-07-1922 «Περί υδραυλικών εν γένει έργων και αστυνομεύσεως των Δημοσίων υδάτων» όπως αυτές τροποποιήθηκαν με τις αντίστοιχες του Ν.Δ. 10/29.12.1923 και κωδικοποιήθηκαν από τις διατάξεις του Π.Δ. 18/21.03.1924 (ΦΕΚ 61/Α').

3. Τις διατάξεις της υπ' αριθμ. 3046/304/03-02-89 απόφασης του Αναπληρωτή Υπουργού Περιβάλλοντος, Χωροταξίας και Δημοσίων Έργων: «Κτιριοδομικός Κανονισμός» και ειδικότερα τις διατάξεις του άρθρου 6 αυτού σχετικά με τη δόμηση κοντά σε ρέματα, όπως ισχύει σήμερα.

4. Τις διατάξεις του Ν. 3010/25-04-2002 (Α'/91): «Εναρμόνιση του Ν. 1650/1986 με τις οδηγίες 97/11 ΕΕ και 96/61 ΕΕ» και ειδικότερα τις διατάξεις του άρθρου 5 αυτού: «Διαδικασία Οριοθέτησης και ρυθμίσεις θεμάτων για υδατορέματα».

5. Τις διατάξεις του Ν. 2503/1997 (ΦΕΚ 107/Α'/30.05.1997): «Διοίκηση, Οργάνωση, Στελέχωση της Περιφέρειας, Ρυθμίσεις θεμάτων για τη Τοπική Αυτ/ση και άλλες διατάξεις».

6. Τις οικίες διατάξεις του Ν. 2508/1997 (ΦΕΚ 124/Α'/30.05.1997): «Βιώσιμη Οικιστική Ανάπτυξη των πόλεων και οικισμών της χώρας και άλλες διατάξεις».

7. Τις οικίες διατάξεις του Ν. 2690/1999 (ΦΕΚ 45/Α'/1999): «Κύρωση Κώδικα Διοικητικής Διαδικασίας και άλλες διατάξεις».

8. Τα οριζόμενα στην υπ' αριθμ. 19664/20.12.2001 απόφαση του Γενικού Γραμματέα Περιφέρειας Πελοποννήσου «Περί Αρμοδιότητας Κρατικού Οργάνου».

9. Τα οριζόμενα στην υπ' αριθμ. 1592/14.02.2002 απόφαση του Γενικού Γραμματέα Περιφέρειας Πελοποννήσου «Περί Ορισμού Εισηγητών».

10. Το από Νοέμβριο 2009 τοπογραφικό και υψομετρικό διάγραμμα, κλίμακας 1:200, καθορισμού οριογραμμών τμήματος ρέματος «Λάρνακα» στο Τ.Δ. Μολάων του Δήμου Μολάων του Νομού Λακωνίας, το οποίο συντάχθηκε από το Διπλ. Πολιτικό Μηχανικό Φώτιο Φωτόπουλο, ελέγχθηκε και θεωρήθηκε στις 19-05-2010 από τη Δ/ση Τεχνικών Υπηρεσιών της Ν.Α. Λακωνίας.

11. Την σύμφωνη γνώμη του Δημοτικού Συμβουλίου του Δήμου Μολάων όπως διατυπώθηκε στην υπ' αριθμ. 103/2010 απόφασή του.

12. Την με αριθμ. πρωτ. 2262/16-06-2010 απόφαση της Δ/σης Τεχνικών Υπηρεσιών της Ν.Α. Λακωνίας, σχετικά με τον καθορισμό των οριογραμμών τμήματος κοίτης ρέματος «Λάρνακα» στο Τ.Δ. Μολάων του Δήμου Μολάων Νομού Λακωνίας, σύμφωνα με το αμέσως πιο πάνω αναφερόμενο τοπογραφικό και υψομετρικό διάγραμμα, αποφασίζουμε:

Την επικύρωση των οριογραμμών τμήματος του ρέματος «Λάρνακα» στο Τ.Δ. Μολάων του Δήμου Μολάων του Νομού Λακωνίας, οριζομένων με τα σημεία ΔΟ-1


έως ΔΟ-26 (δεξιά οριογραμμή) και ΑΟ-1 έως ΑΟ-20 (αριστερή οριογραμμή) εκατέρωθεν της ροής του ρέματος, στο τοπογραφικό και υψομετρικό διάγραμμα κλίμακας (1:200) το οποίο συντάχθηκε από το Διπλ. Πολιτικό Μηχανικό Φώτιο Φωτόπουλο, ελέγχθηκε και θεωρήθηκε από τη Δ/νση Τεχνικών Υπηρεσιών της Ν.Α. Λακωνίας στις 19-05-2010 και αποτελεί αναπόσπαστο μέρος της παρούσας απόφασης.


Η απόφαση αυτή μαζί με τα συνημμένα τοπογραφικά και υψομετρικά διαγράμματα καθορισμού των οριογραμμών να δημοσιευθούν στην Εφημερίδα της Κυβερνήσεως.

Τρίπολη, 13 Σεπτεμβρίου 2010

Ο Γενικός Γραμματέας Περιφέρειας

ΦΩΤΗΣ ΧΑΤΖΗΜΙΧΑΛΗΣ

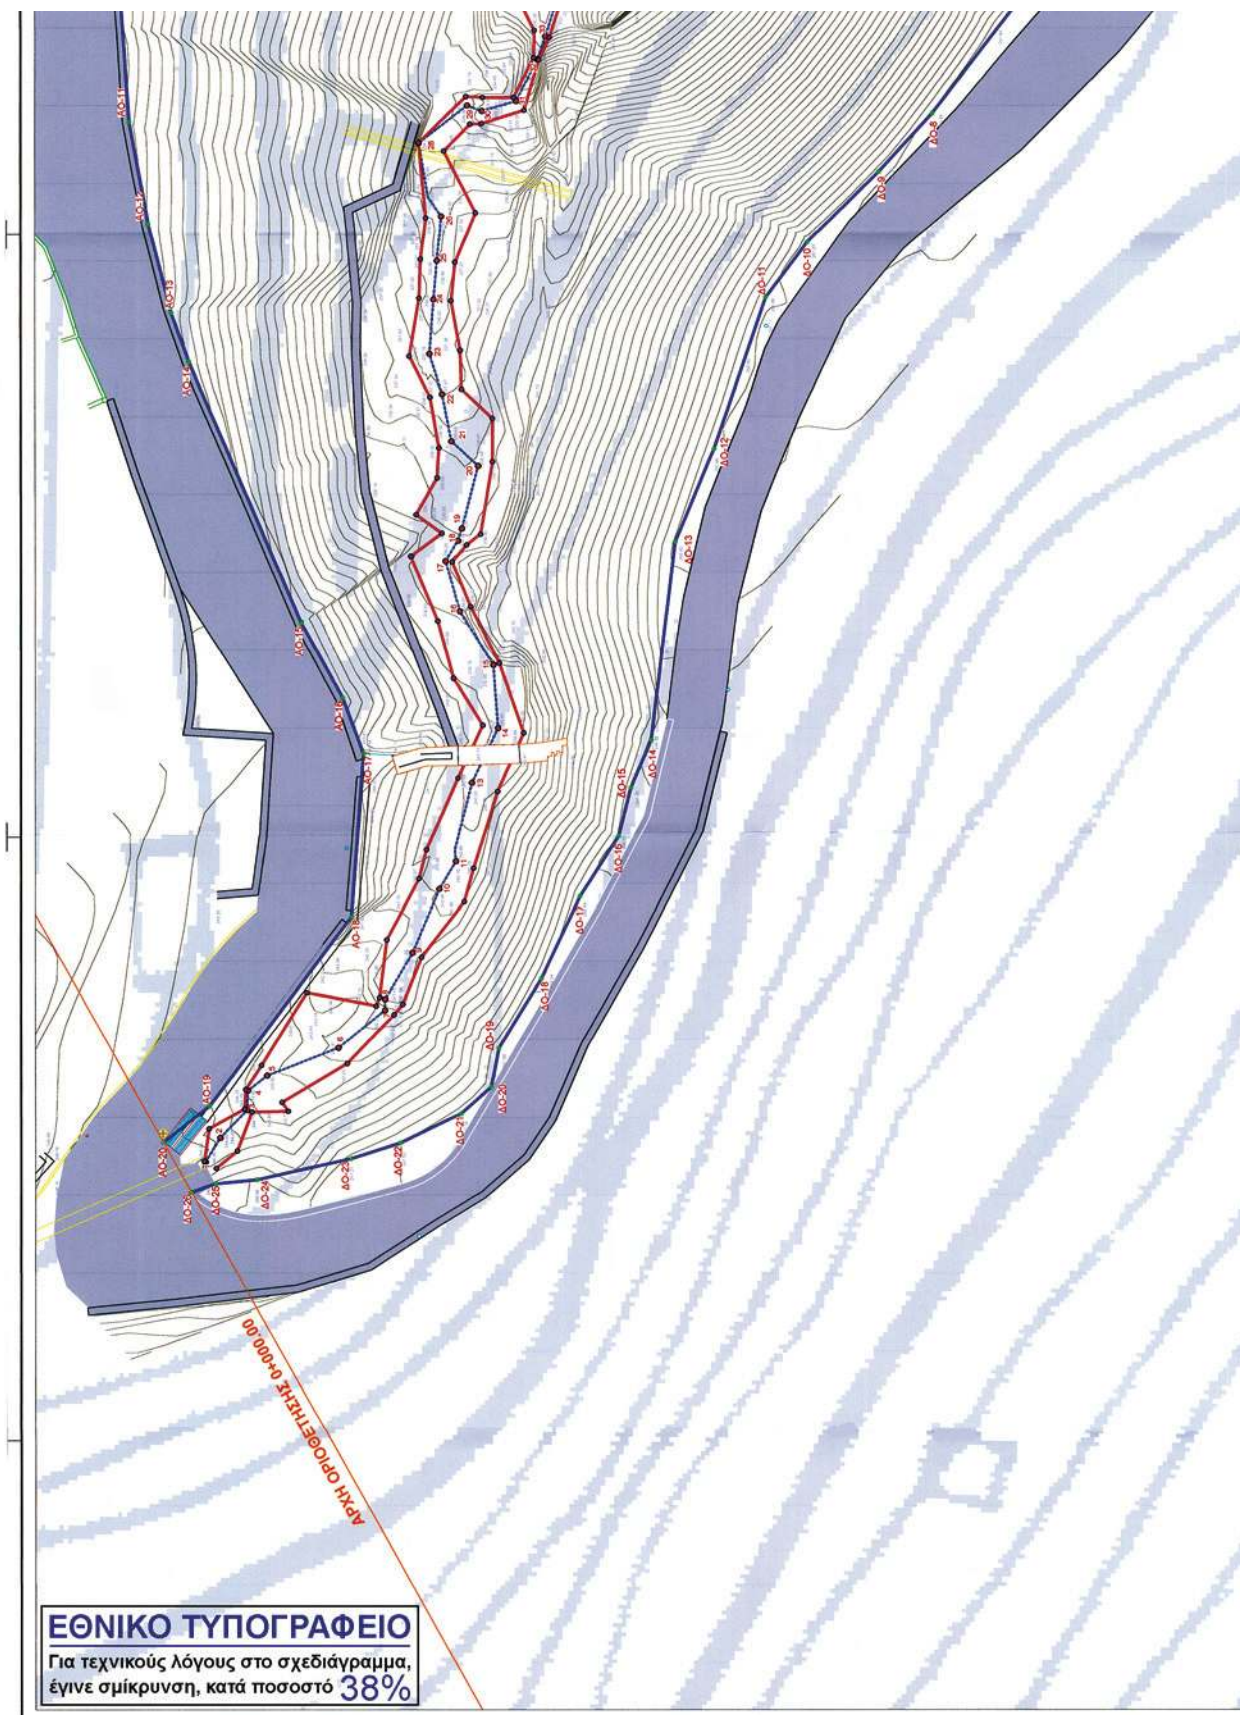

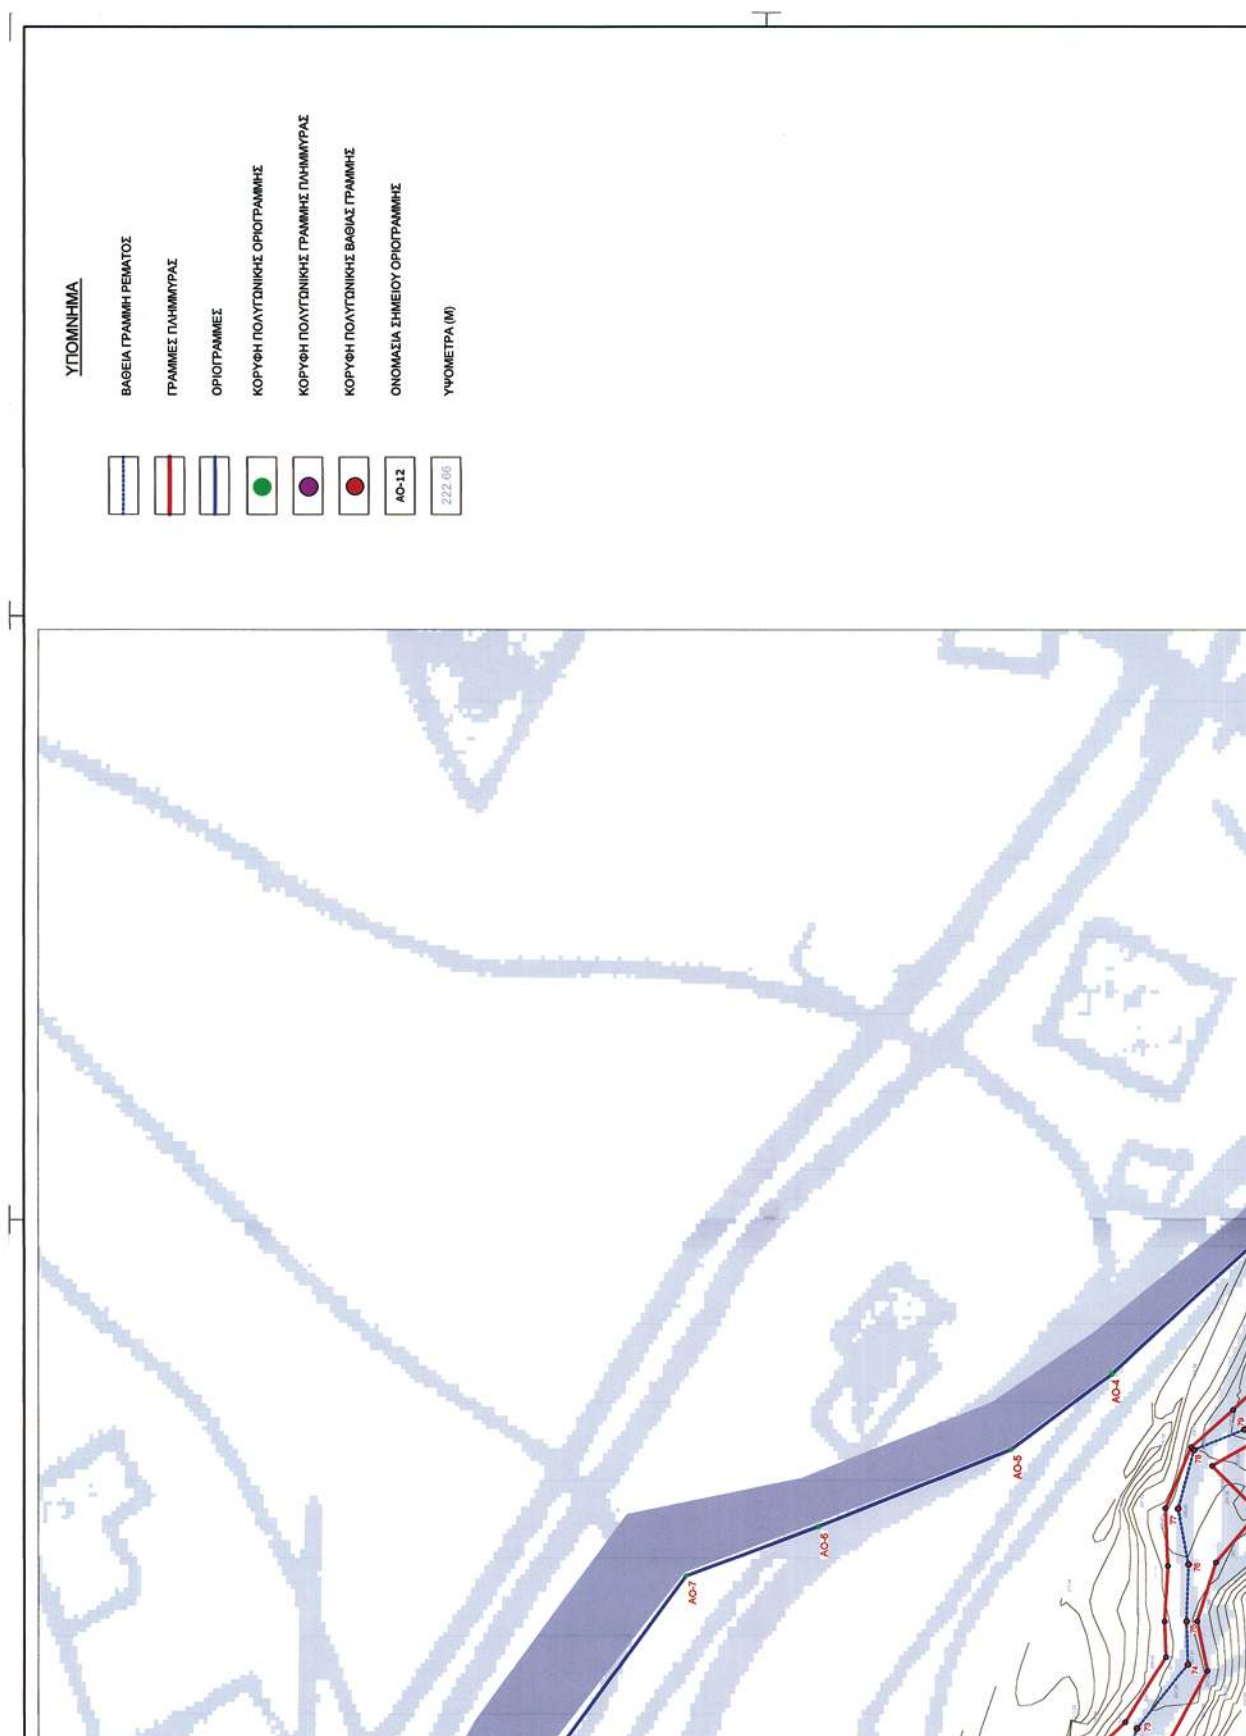

ΣΥΝΤΕΤΑΓΜΕΝΕΣ ΚΟΡΥΦΩΝ ΟΡΓΑΝΩΝ									
Αριστερή οριογραμμή					Δεξιά οριογραμμή				
ΔΤΜ	Τετμήμνη	Τετμήμνη	ΔΤΜ	Τετμήμνη	Τετμήμνη	Τετμήμνη	ΔΤΜ	Τετμήμνη	Τετμήμνη
ΑΟ-1	397241.5833	4073464.7413	ΑΟ-1	397210.2876	4073420.9974	4073420.9974			
ΑΟ-2	397233.1946	4073477.1143	ΑΟ-2	397220.4674	4073424.6102	4073424.6102			
ΑΟ-3	397227.5151	4073481.8715	ΑΟ-3	397193.3332	4073442.1697	4073442.1697			
ΑΟ-4	397218.5443	4073498.6707	ΑΟ-4	397150.6094	4073450.7657	4073450.7657			
ΑΟ-5	397213.2673	4073512.4396	ΑΟ-5	397089.9245	4073483.2867	4073483.2867			
ΑΟ-6	397207.9174	4073512.0799	ΑΟ-6	397081.3597	4073493.3130	4073493.3130			
ΑΟ-7	397204.4722	4073521.3259	ΑΟ-7	397079.5571	4073496.3842	4073496.3842			
ΑΟ-8	397191.7268	4073530.7401	ΑΟ-8	397069.7186	4073503.9654	4073503.9654			
ΑΟ-9	397141.7149	4073561.3714	ΑΟ-9	397065.6662	4073507.6805	4073507.6805			
ΑΟ-10	397069.1163	4073561.6681	ΑΟ-10	397050.7371	4073512.6467	4073512.6467			
ΑΟ-11	397062.0283	4073559.9652	ΑΟ-11	397056.8524	4073515.5571	4073515.5571			
ΑΟ-12	397062.0283	4073558.6297	ΑΟ-12	397046.3119	4073519.1663	4073519.1663			
ΑΟ-13	397055.7782	4073557.0236	ΑΟ-13	397039.8619	4073521.8796	4073521.8796			
ΑΟ-14	397052.4085	4073555.8135	ΑΟ-14	397026.0639	4073523.5726	4073523.5726			
ΑΟ-15	397034.2006	4073547.9758	ΑΟ-15	397022.7530	4073524.9721	4073524.9721			
ΑΟ-16	397028.9958	4073545.0807	ΑΟ-16	397019.3623	4073525.8397	4073525.8397			
ΑΟ-17	397025.1377	4073543.6351	ΑΟ-17	397015.1644	4073528.5361	4073528.5361			
ΑΟ-18	397013.7484	4073544.4800	ΑΟ-18	397009.4558	4073531.2295	4073531.2295			
ΑΟ-19	397000.6104	4073554.3963	ΑΟ-19	397004.6398	4073534.7257	4073534.7257			
ΑΟ-20	396998.0945	4073557.6087	ΑΟ-20	397001.9549	4073534.7257	4073534.7257			
			ΑΟ-21	397000.0885	4073536.8330	4073536.8330			
			ΑΟ-22	396998.0558	4073541.0651	4073541.0651			
			ΑΟ-23	396996.9594	4073544.5101	4073544.5101			
			ΑΟ-24	396995.4875	4073551.0889	4073551.0889			
			ΑΟ-25	396995.1973	4073553.9816	4073553.9816			
			ΑΟ-26	396994.5872	4073555.6964	4073555.6964			

