



ΕΦΗΜΕΡΙΣ ΤΗΣ ΚΥΒΕΡΝΗΣΕΩΣ

ΤΗΣ ΕΛΛΗΝΙΚΗΣ ΔΗΜΟΚΡΑΤΙΑΣ

ΤΕΥΧΟΣ ΤΕΤΑΡΤΟ

Αρ. Φύλλου 559

22 Οκτωβρίου 2010

ΠΕΡΙΕΧΟΜΕΝΑ

ΑΠΟΦΑΣΕΙΣ

- Κήρυξη ως αναδασωτέας έκτασης 3.304,71 τ.μ. στη θέση «Άγιος Ιωάννης - Βουνό Παπαριστείδη» Περιφέρειας Δ.Δ. Επιταλίου Δήμου Βώλακος του Ν. Ηλείας..... 1
- Έγκριση καθορισμού οριογραμμής υδατορέματος στη θέση «Αγ. Μακάριος» του Δήμου Ομηρούπολης του Νομού Χίου..... 2
- Καθορισμός των οριογραμμών τμήματος του υδατορέματος στη θέση «Χουλάκια» Δήμου Μυκόνου νήσου Μυκόνου Νομού Κυκλάδων, πλησίον της ιδιοκτησίας Λεονάρδου Παλαιολόγου και Ιωάννη Δαλέζιου..... 3

ΑΠΟΦΑΣΕΙΣ

- Αριθμ. 4671 (1)
Κήρυξη ως αναδασωτέας έκτασης 3.304,71 τ.μ. στη θέση «Άγιος Ιωάννης - Βουνό Παπαριστείδη» Περιφέρειας Δ.Δ. Επιταλίου Δήμου Βώλακος του Ν. Ηλείας.

Ο ΓΕΝΙΚΟΣ ΓΡΑΜΜΑΤΕΑΣ ΠΕΡΙΦΕΡΕΙΑΣ ΔΥΤΙΚΗΣ ΕΛΛΑΔΟΣ

Έχοντας υπόψη:

- 1) Τις δ/ξεις του άρθρου 6 του Νόμου 3200/1955 «Περί Διοικητικής Αποκέντρωσης» όπως τροποποιήθηκε και ισχύει.
- 2) Τις δ/ξεις του άρθρου 7 για τη δ/κή αποκ/ση του Ν.2503/97 ΦΕΚ 107/Α' «Διοίκηση, στελέχωση οργάνωση Περιφερειών» και την 11278/2005 απόφαση Γενικού Γραμματέα Περ/ρείας Δυτ. Ελλάδος, περί μεταβίβασης αρμοδιοτήτων και παροχή εξουσιοδότησης υπογραφής Αποφάσεων, εγγράφων, ενταλμάτων κ.λπ. με εντολή Γ.Γ. Περ. Δυτ. Ελλάδας στον Γενικό Δ/ντή Περιφέρειας (ΦΕΚ 1434/18-10-2005, τεύχος Β').
- 3) Τις δ/ξεις του αρθ. 117 παρ 3 και το άρθρο 24 παρ. 1 του Συντάγματος της χώρας.
- 4) Τις δ/ξεις του Ν 998/79 «περί προστασίας των Δασών κ.λπ.» και ειδικότερα το αρθ. 41 παρ. 1, το αρθ. 38 και το Ν. 2040/92 αρθ. 12 παρ. 3.

5) Τις δ/γες του Υπουργείου Γεωργίας 16417/1180/6-7-80, 18247/3049/24-2-83 και 85144/1468/9-9-1992.

6) Την 3266/22-9-10 πρόταση του Δασαρχείου Ολυμπίας που αναφέρεται στο θέμα για κήρυξη δημόσιας δασικής έκτασης ως αναδασωτέας διότι η δασική βλάστηση που την κάλυπτε καταστράφηκε λόγω υλοτομίας - εκχέρσωσης και επιβάλλεται η εκ νέου δάσωση της. Η πράξη έγινε παράνομα από τους: α) Σπυρόπουλος Αθανάσιος του Δημοσθένη και της Βασιλικής και β) Σπυροπούλου Αθανασία του Διονυσίου, κατά το διάστημα από το έτος 2007 έως 10 Ιουνίου 2010 και διαπιστώθηκε την 10-6-10.

7) Το γεγονός ότι από την εκτέλεση της παρούσας δεν προκαλείται δαπάνη σε βάρος του κρατικού προϋπολογισμού, αποφασίζουμε:

Κηρύσσουμε αναδασωτέα με σκοπό την επαναδημιουργία τεχνικώς ή με φυσική αναγέννηση της δασικής βλάστησης που καταστράφηκε από υλοτομία - εκχέρσωση την Δημόσια δασική έκταση από χαλέπιο πεύκη με υπόροφο αειφυλλα - πλατύφυλλα εμβαδού 3.304,71 τ.μ. που βρίσκεται στη θέση «Άγιος Ιωάννης - Βουνό Παπαριστείδη» Περιφέρειας Δ.Δ. Επιταλίου Δήμου Βώλακος του Ν. Ηλείας, όπως φαίνεται στο συνημμένο διάγραμμα που αποτελεί αναπόσπαστο μέρος της απόφασης αυτής και προσδιορίζεται από τα στοιχεία σχεδιαγράμματος 1, 2, 3, 4, 5, 6, 7, 8, 9, 10, 11, 12, 13, 14, 15, 16, 17, 18, 19, 20, 21, 22, 23, 24, 1 και έχει όρια:

Ανατολικά: Δάσος Χαλεπίου πεύκης

Δυτικά: Ελαιοστάσιο ιδίας

Βόρεια: Δάσος Χαλεπίου πεύκης

Νότια: Δάσος Χαλεπίου πεύκης.


Επιτρέπεται υποβολή κατ' αυτής αίτηση ακύρωσης στο Σ.τ.Ε. μέσα σε προθεσμία (60) ημερών, που αρχίζει από την επομένη της δημοσίευσής της.

Η απόφαση αυτή να δημοσιευθεί στην Εφημερίδα της Κυβερνήσεως σύμφωνα με τον Ν. 998/79.

Πάτρα, 30 Σεπτεμβρίου 2010

Με εντολή Γενικού Γραμματέα Περιφέρειας
Ο Γενικός Διευθυντής
ΔΙΟΝΥΣΙΟΣ ΠΑΝΑΓΙΩΤΟΠΟΥΛΟΣ

Κλίμακα 1:5000
Χάρτης 6282/6

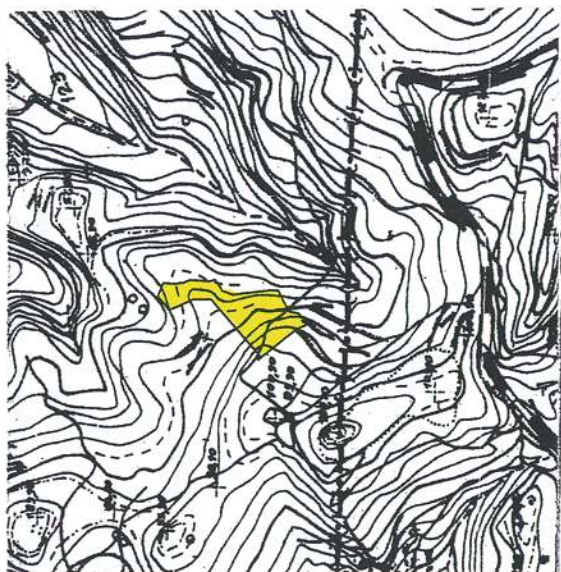

ΘΕΩΡΗΘΗΚΕ
Μάρτιος 2009 - 2010
Πρόεδρος της Περιφέρειας Δ.Ε.
ΣΥΝΑΓΙΣΤΟΠΟΛΙΣ


Ανήκει στην υπ' αριθ. 4671/30-9-00 Απόφαση Γενικού Δ/ντη Περιφέρειας

ΤΟΠΟΓΡΑΦΙΚΟ ΔΙΑΓΡΑΜΜΑ

Δασικής έκτασης εμβαδού 3.304,71 τ.μ. με στοιχεία 1,2,3,4,5,6,7,8,9,10,11,12,13,14,15, 6,17,18,19,20,21,22,23,24,1 που εκχερσώθηκε από τους κ. Σπυροπούλο Αθανάσιο του Δημοσθένη και Σπυροπούλου Αθανασία του Διονυσίου στην θέση «Άγιος Ιωάννης – Βουνό Παπαριστείδη», περιφέρειας Δημοτικού Διαμερίσματος Επιταλίου του Δήμου Βόλακας.

KAIMAKA 1:1000

ΕΘΝΙΚΟ ΤΥΠΟΓΡΑΦΕΙΟ
Για τεχνικούς λόγους στο σχεδιάγραμμα,
έγινε σμίκρυνση, κατά ποσοστό 79%

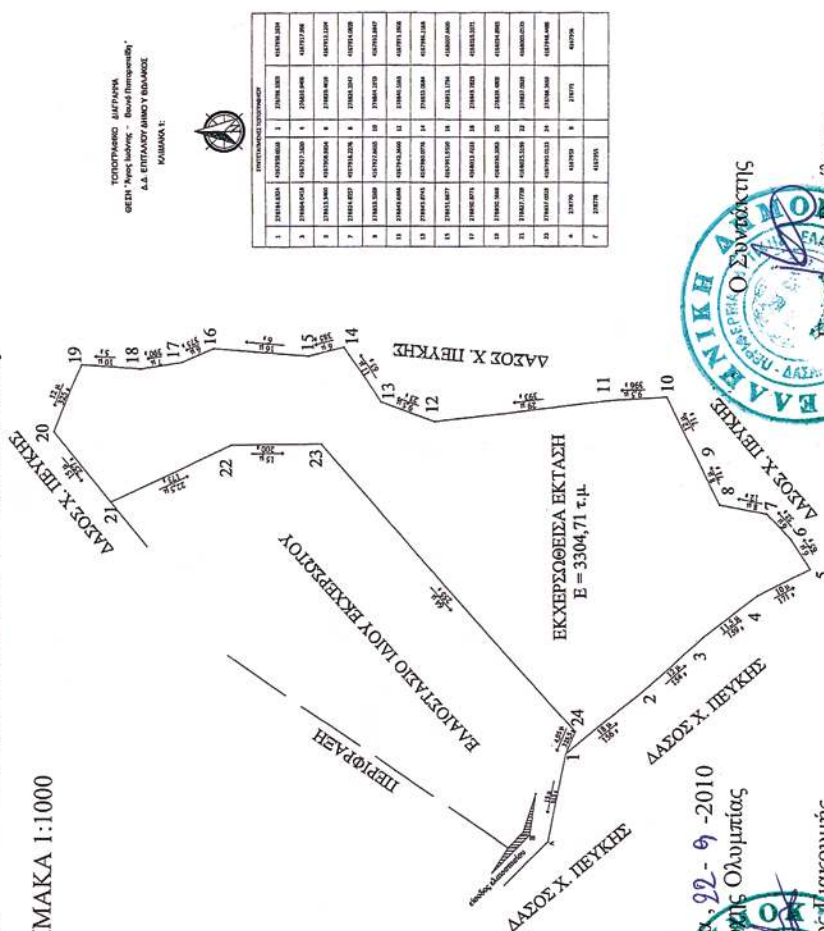

ΤΟΠΟΓΡΑΦΙΚΟ ΔΙΑΓΡΑΜΜΑ
 ΕΡΕΥΝΑ "Αγίου Ιωάννης" - Βόρειο Πατριστεύσιον*
 Δ.Δ. ΕΠΙΤΑΛΟΥ ΔΗΜΟΥ Υ ΒΕΛΛΗΚΟΣ
 ΚΑΜΑΚΑ 1:

FUTURE MARKET FORECASTS			
1	2016-15	2015-14	2014-13
2	2016-15	2015-14	2014-13
ΕΛΛΗΝΙΚΗ ΔΗΜΟΚΡΑΤΙΑ
ΥΠΟΥΡΓΕΙΟ ΠΑΙΔΕΙΑΣ, ΕΡΕΥΝΑΣ ΚΑΙ ΘΡΗΣΚΕΥΜΑΤΩΝ
ΙΝΣΤΙΤΟΥΤΟ ΤΕΧΝΟΛΟΓΙΑΣ ΥΠΟΛΟΓΙΣΤΩΝ ΚΑΙ ΕΚΔΟΣΕΩΝ ΔΙΔΑΚΤΙΚΩΝ ΒΙΒΛΙΩΝ (ΙΤΥΥ ΔΕΤΗ)

Κρέσεντα, 22-9-2010
Ο Ανάπλητος Ολιμπιάρχης
Ευρύκλειος Τσακουλής

Αριθ. 33480/309

(2)

Έγκριση καθορισμού οριογραμμής υδατορέματος στη θέση «Αγ. Μακάριος» του Δήμου Ομηρούπολης του Νομού Χίου.

Η ΓΕΝΙΚΗ ΓΡΑΜΜΑΤΕΑΣ ΠΕΡΙΦΕΡΕΙΑΣ
ΒΟΡΕΙΟΥ ΑΙΓΑΙΟΥ

Έχοντας υπόψη:

1. Τον Ν.3200/1955 «περί διοικητικής αποκέντρωσης», όπως τροποποιήθηκε και συμπληρώθηκε μεταγενέστερα.

2. Τις διατάξεις του Π.Δ. 39/1983 «περί εκτελέσεως μεταβίβασης αρμοδιοτήτων του Υπουργείου Δημοσίων Έργων στις Περιφερειακές Υπηρεσίες».

3. Τις διατάξεις του άρθρου 66 του Ν. 1622/1986 «περί Τοπικής Αυτοδιοίκησης, Περιφερειακής Ανάπτυξης και δημοκρατικού προγραμματισμού» όπως αντικαταστάθηκαν με τις διατάξεις της παρ.5 του άρθρου 33 του Ν.1832/1989.

4. Τις διατάξεις του Ν.2503/1997 «Διοίκηση, οργάνωση, στελέχωση της Περιφέρειας, ρύθμιση θεμάτων για την Τοπική Αυτοδιοίκηση και άλλες διατάξεις».

5. Την 33/1998 εγκύκλιο του ΥΠΕΧΩΔΕ «Αστυνόμευση ρεμάτων και συντήρηση αντιπλημμυρικών έργων».

6. Τον Ν.3010/2002 «Εναρμόνιση του Ν.1650/1988 με τις Οδηγίες 97/11 Ε.Ε. και 96/61 Ε.Ε., διαδικασία οριοθέτησης και ρυθμίσεις θεμάτων για τα υδατορέματα και άλλες διατάξεις» και ιδίως το άρθρο 5 αυτού.

7. Το υπ' αριθμ. 5615/06-9-2010 έγγραφο της Δ.Τ.Υ.Ν.Α. Χίου με το οποίο υποβλήθηκε στην Υπηρεσία μας ο φάκελος της εν λόγω οριοθέτησης.

8. Την μελέτη οριοθέτησης που περιλαμβάνει: την τεχνική έκθεση με τον έλεγχο των διατομών και τους υδραυλικούς υπολογισμούς, την τοπογραφική αποτύπωση του ρέματος σε κλίμακα 1:500 και τη λεκάνη απορροής, όπως αυτά συντάχθηκαν από το μηχανικό Στέλιο Αντωνίου και θεωρήθηκαν από την Δ.Τ.Υ.Ν.Α. Χίου και αφορούν στο τμήμα του ρέματος που βρίσκεται στη θέση «Αγ. Μακάριος» του Δήμου Ομηρούπολης.

9. Το απόσπασμα του 8ου πρακτικού της υπ' αριθμ. 152/10-8-2010 απόφασης του Δημοτικού Συμβουλίου του Δήμου Ομηρούπολης, σύμφωνα με την οποία αποφασίζει και εγκρίνει τις καθορισθείσες οριογραμμές ρέματος, με τις διορθώσεις που καθορίστηκαν από τη Δ.Τ.Υ.Ν.Α. Χίου στη θέση «Αγ. Μακάριος» όπως αυτή αποτυπώνεται με μπλε γραμμή, αποφασίζει:


Εγκρίνει τον καθορισμό των οριογραμμών τμήματος ρέματος, στη θέση «Αγ. Μακάριος» του Δήμου Ομηρούπολης Χίου, όπως σημειώνεται με μπλε γραμμή στο τοπογραφικό διάγραμμα που συνέταξε ο πολιτικός μηχανικός Στέλιος Αντωνίου, ελέγχθηκε και θεωρήθηκε στις 06-9-2010 από τη Δ.Τ.Υ.Ν.Α. Χίου, σύμφωνα με τα στοιχεία της μελέτης.

Όπου απαιτούνται τμηματικά έργα διευθέτησης, πριν την κατασκευή αυτών, πρέπει να ληφθούν οι κατά νόμο εγκρίσεις και αδειοδοτήσεις.

Η απόφαση αυτή να δημοσιευθεί στην Εφημερίδα της Κυβερνήσεως.

Μυτιλήνη, 29 Σεπτεμβρίου 2010

Η Γενική Γραμματέας Περιφέρειας
ΣΟΦΙΑ ΘΕΟΛΟΓΙΤΟΥ

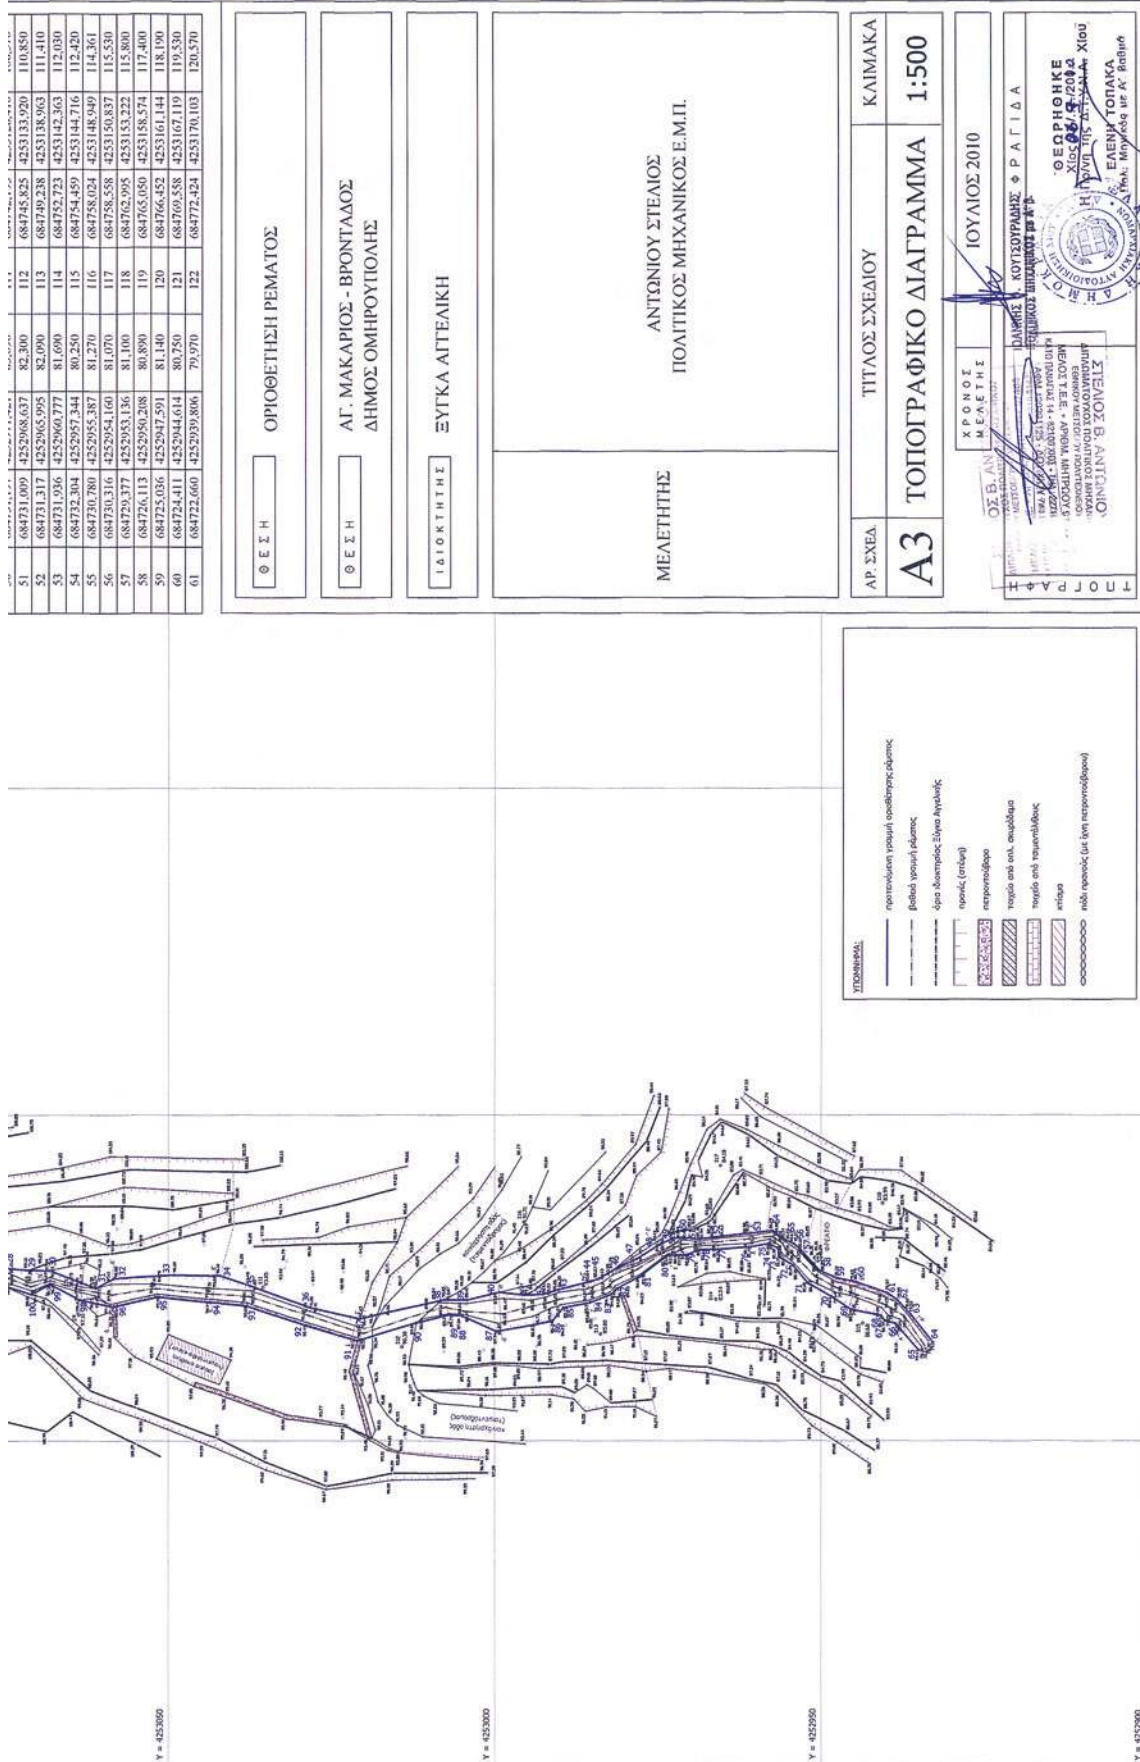

Αριθ. οικ. 24529/15904

(3)

Καθορισμός των οριογραμμών τμήματος του υδατορέματος στη θέση «Χουλάκια» Δήμου Μυκόνου νήσου Μυκόνου Νομού Κυκλάδων, πλησίον της ιδιοκτησίας Λεονάρδου Παλαιολόγου και Ιωάννη Δαλέζιου.

Ο ΓΕΝΙΚΟΣ ΓΡΑΜΜΑΤΕΑΣ ΠΕΡΙΦΕΡΕΙΑΣ
ΝΟΤΙΟΥ ΑΙΓΑΙΟΥ

Έχοντας υπόψη:

1. Τις διατάξεις του άρθρου 8 του Ν.3200/55, «διοικητική αποκέντρωση».
2. Τις διατάξεις του Ν. 3010/2002 (ΦΕΚ 91/Α/25-4-2002), «Εναρμόνιση του Ν. 1650/1986 με τις οδηγίες 97/11 Ε.Ε. και 98/61 Ε.Ε. και ειδικότερα τις διατάξεις του άρθρου 5 αυτού «Διαδικασία οριοθέτησης και ρυθμίσεις θεμάτων για τα υδατορέματα».
3. Τις διατάξεις της με αριθμ. πρωτ. 3046/304/3-2-1989 (ΦΕΚ 59Δ') απόφασης του Αναπληρωτή Υπουργού ΠΕΧΩΔΕ «Κτιριοδομικός Κανονισμός» και ειδικότερα τις διατάξεις του άρθρου 6 αυτής, «Δόμηση κοντά σε ρέματα».
4. Τις οικείες διατάξεις του Ν. 2503/97 (ΦΕΚ 107 Α'/30.5.1997) «Διοίκηση, Οργάνωση, Στελέχωση της Περιφέρειας, ρύθμιση θεμάτων για την Τοπική Αυτοδιοίκηση και άλλων διατάξεων».
5. Τις οικείες διατάξεις του Ν. 2508/1997 (ΦΕΚ 124 Α'/13.6.1997) «βιώσιμη οικιστική ανάπτυξη των πόλεων και οικισμών της χώρας και άλλων διατάξεων».
6. Τις οικείες διατάξεις του Ν. 2690/1999 (ΦΕΚ 45 Α'/9-3-1999) «Κύρωση του κώδικα διοικητικής διαδικασίας».
7. Το με αριθμ. πρωτ. Τ.Υ. 2838/23-8-2010 έγγραφο της Δ/σης Τεχνικών Υπηρεσιών της Νομ. Αυτοδιοίκησης Κυκλάδων με το οποίο διαβιβάστηκε ο φάκελος μελέτης στην Δ/ση ΠΕ.ΧΩ. της Περιφέρειας Νοτίου Αιγαίου καθορισμού των οριογραμμών τμήματος του ρέματος στη θέση «Χουλάκια» Δήμου Μυκόνου νήσου Μυκόνου Νομού Κυκλάδων πλησίον της ιδιοκτησίας Λεονάρδου Παλαιολόγου και Ιωάννη Δαλέζιου, με θεωρημένα το τοπογραφικό διάγραμμα στο οποίο χαράσσονται τα όρια αυτού καθώς και την τεχνική έκθεση με τους υδραυλικούς υπολογισμούς.
8. Την με αριθμ. 80/2010 Απόφαση του Δημοτικού Συμβουλίου Δήμου Μυκόνου νήσου Μυκόνου με την οποία

γνωμοδοτεί θετικά σχετικά με την μελέτη οριοθέτησης τμήματος του υδατορέματος στη θέση «Χουλάκια» Δήμου Μυκόνου νήσου Μυκόνου Νομού Κυκλάδων πλησίον της ιδιοκτησίας Λεονάρδου Παλαιολόγου και Ιωάννη Δαλέζιου.

9. Το με αριθμό πρωτ. οικ. 24358/15837/8-10-2010 έγγραφο της Δ/σης Δημοσίων Έργων της Περιφέρειας Νοτίου Αιγαίου, δια του οποίου γίνεται δεκτή η Υδραυλική μελέτη κατόπιν του αρ. πρωτ. 21247/13773/7-9-2010 εγγράφου της Δ/σης ΠΕ.ΧΩ. της Περιφέρειας Νοτίου Αιγαίου με το οποίο διαβιβάστηκε η Υδραυλική μελέτη για έλεγχο.

10. Τον φάκελο της μελέτης ο οποίος περιέχει Τοπογραφικό Διάγραμμα, Υδραυλική μελέτη, Τεχνική Έκθεση κλπ. που διαβιβάστηκε στην Δ/ση ΠΕ.ΧΩ. της Περιφέρειας Νοτίου Αιγαίου.


11. Το γεγονός ότι με την απόφαση αυτή δεν προκαλείται δαπάνη σε βάρος του προϋπολογισμού του Δημοσίου και του Δήμου Μυκόνου, αποφασίζουμε:

ΕΠΙΚΥΡΩΝΟΥΜΕ την θεωρημένη στις 7-4-2010 από την Δ/ση Τεχνικών Υπηρεσιών της Νομαρχιακής Αυτοδιοίκησης Κυκλάδων έκθεση καθορισμού των οριογραμμών τμήματος του υδατορέματος στη θέση «Χουλάκια» Δήμου Μυκόνου νήσου Μυκόνου Νομού Κυκλάδων πλησίον της ιδιοκτησίας Λεονάρδου Παλαιολόγου και Ιωάννη Δαλέζιου, έτσι όπως σημειώνεται με κόκκινο χρώμα η πολυγωνική γραμμή Α, Β, Γ, Δ, Ε, Ζ, Η, Θ, Ι, Κ, Λ, Μ, Ν, Ξ, Ο, Π, στη μια όχθη και η πολυγωνική γραμμή Ρ, Σ, Τ, Υ, Φ, Χ, Ψ, Ω1, Α1, Β1, Γ1, Δ1, Ε1, Ζ1, στην απέναντι της, (τα σημεία της οποίας είναι εξαρτημένα από το Εθνικό Τριγωνομετρικό Δίκτυο) επί του τοπογραφικού Διαγράμματος που υπογράφεται από τον Γεώργιο Παπασταματίου, Τοπογράφο Μηχανικό.

Η απόφαση αυτή να δημοσιευθεί στην Εφημερίδα της Κυβερνήσεως μαζί με το Τοπογραφικό Διάγραμμα και η ισχύς αρχίζει από την ημερομηνία δημοσίευσής.

Ερμούπολη, 11 Οκτωβρίου 2010

Ο Γενικός Γραμματέας Περιφέρειας
ΒΑΣΙΛΕΙΟΣ ΗΛ. ΜΠΡΑΚΟΥΜΑΤΣΟΣ

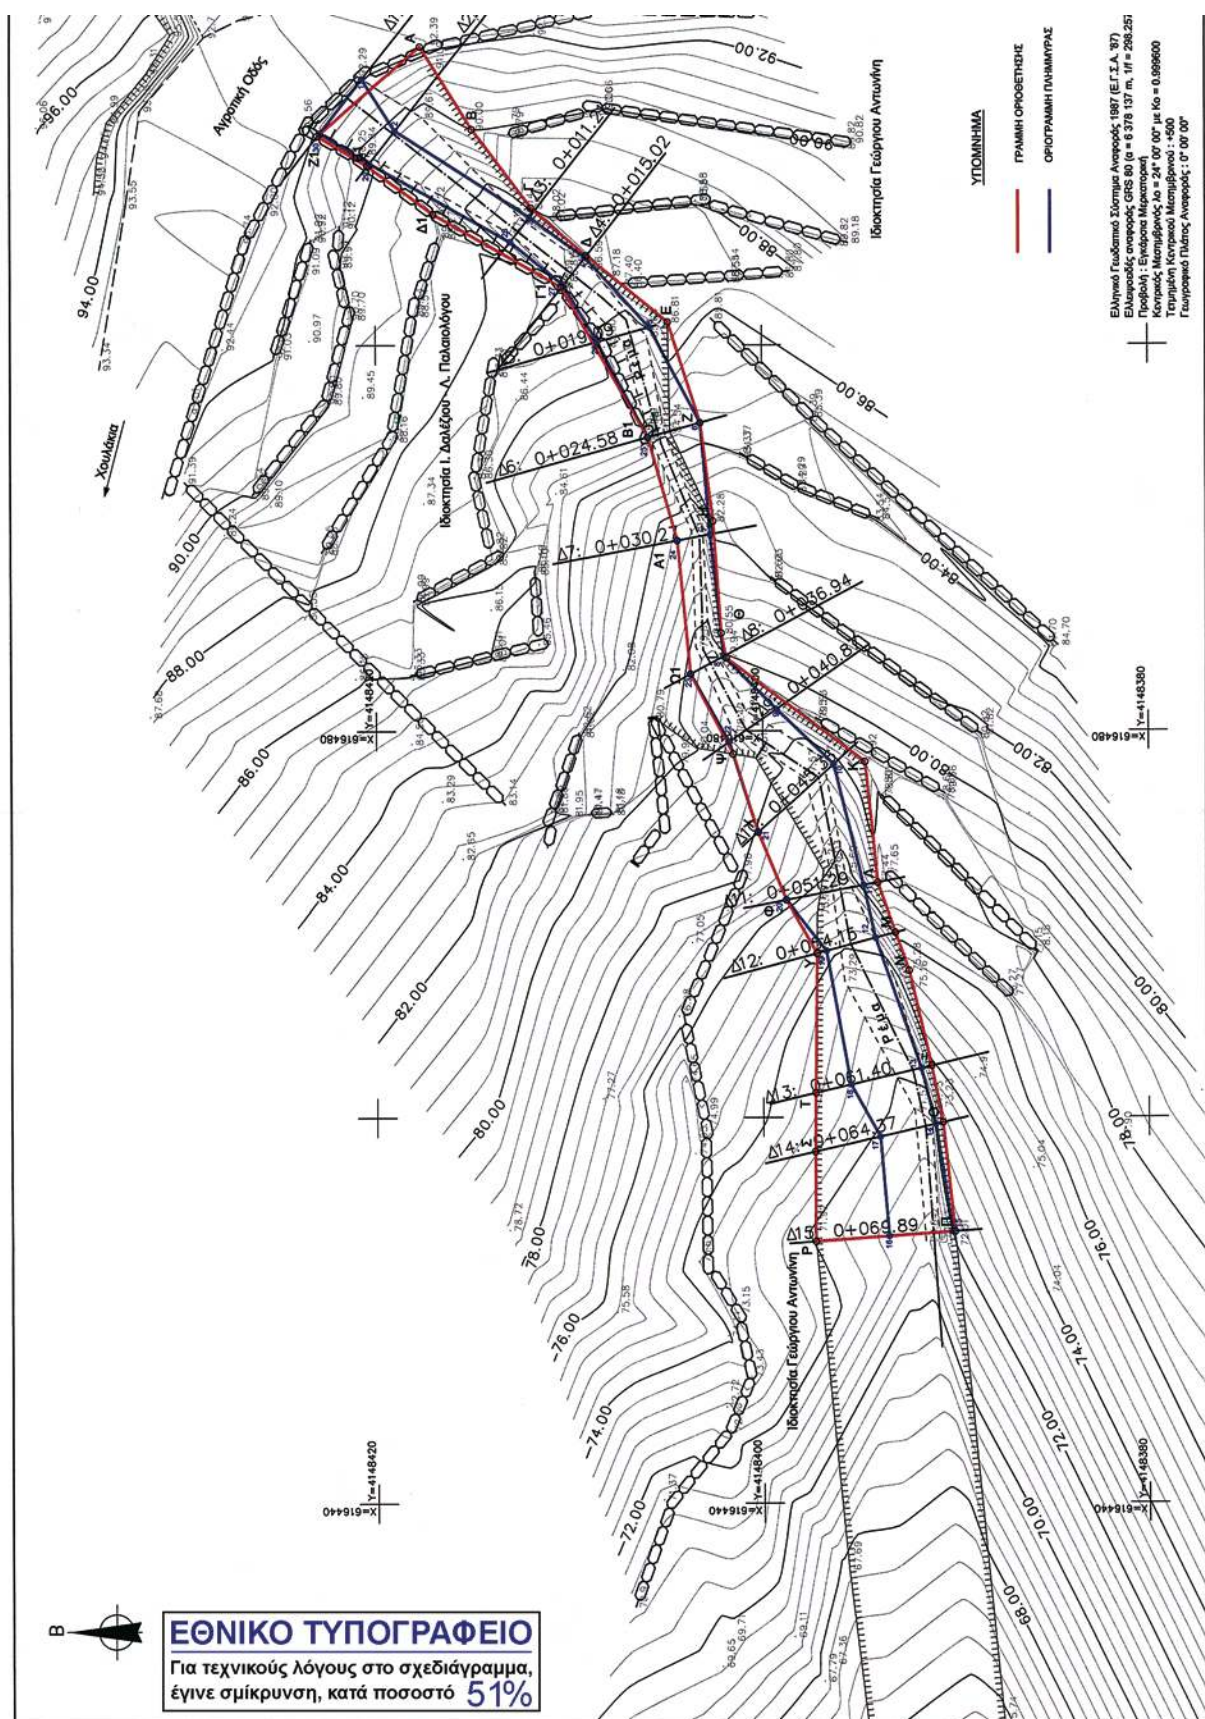

ΣΥΝΤΕΤΑΓΜΕΝΕΣ ΚΟΡΥΦΩΝ ΟΡΙΘΜΕΤΗΣΗΣ

ΚΟΡΥΦΕΣ	X	Y	ΠΛΕΥΡΕΣ
A	616515.403	4148417.664	5.05
B	616511.116	4148414.994	5.08
Γ	616507.057	4148411.944	3.77
Δ	616504.608	4148409.085	5.42
Ε	616501.188	4148404.885	5.48
Ζ	616495.960	4148403.208	5.13
Η	616490.868	4148402.552	5.81
Θ	616485.078	4148402.138	1.31
Ι	616483.791	4148401.883	8.98
Κ	616478.385	4148394.707	6.32
Λ	616472.098	4148394.058	2.72
Μ	616468.537	4148393.144	2.08
Ν	616462.648	4148391.285	2.98
Ξ	616459.725	4148390.698	5.67
Ο	616453.579	4148390.090	7.23
Π	616448.217	4148387.314	3.04
Τ	616441.252	4148387.283	7.22
Υ	616438.471	4148387.210	3.15
Φ	616431.202	4148388.784	3.79
Χ	616424.693	4148400.251	4.30
Ψ	616418.800	4148401.532	4.70
Ω	616412.856	4148403.732	6.94
ΑΙ	616406.866	4148404.407	5.54
ΒΙ	616400.198	4148405.827	6.87
ΓΙ	616393.745	4148410.361	7.61
ΔΙ	616386.745	4148417.417	4.93
ΕΙ	616380.200	4148423.996	3.02
ΖΙ	616373.788	4148432.973	7.04

ΣΥΝΤΕΤΑΓΜΕΝΕΣ ΚΟΡΥΦΩΝ ΟΡΙΟΓΡΑΜΜΗΣ ΠΛΗΜΜΥΡΑΣ

ΚΟΡΥΦΕΣ	X	Y	ΠΛΕΥΡΕΣ
1	616513.713	4148420.676	3.18
2	616511.037	4148418.963	8.25
3	616506.576	4148412.027	3.53
4	616504.520	4148409.154	4.89
5	616500.921	4148405.838	5.62
6	616495.960	4148403.208	5.80
7	616490.184	4148402.706	6.35
8	616483.868	4148402.019	3.87
9	616481.129	4148399.282	4.12
10	616478.258	4148396.329	6.48
11	616471.958	4148394.799	2.76
12	616469.285	4148391.183	7.14
13	616462.524	4148391.086	2.98
14	616459.637	4148390.820	5.62
15	616454.083	4148390.204	3.31
16	616449.849	4148393.502	5.15
17	616445.884	4148393.950	3.08
18	616441.677	4148395.455	7.04
19	616436.596	4148396.730	3.42
20	616431.202	4148398.164	4.79
21	616424.693	4148400.251	4.97
22	616418.800	4148401.729	4.05
23	616412.856	4148403.732	6.94
24	616406.866	4148404.407	5.55
25	616400.198	4148405.827	5.61
26	616393.745	4148408.538	3.40
27	616386.745	4148410.277	3.53
28	616380.200	4148413.019	8.32
29	616373.788	4148420.291	3.02
30	616367.200	4148422.861	3.54



ΕΤΕΡΗΣ

ΛΗΜΜΥΡΑΣ

Γ.Σ.Υ. 87

n, M = 298.257221(01)

0.999600



* 0 4 0 0 5 9 9 2 2 1 0 1 0 0 0 8 *

ΑΠΟ ΤΟ ΕΘΝΙΚΟ ΤΥΠΟΓΡΑΦΕΙΟ

ΚΑΠΟΔΙΣΤΡΙΟΥ 34 * ΑΘΗΝΑ 104 32 * ΤΗΛ. 210 52 79 000 * FAX 210 52 21 004
ΗΛΕΚΤΡΟΝΙΚΗ ΔΙΕΥΘΥΝΣΗ: <http://www.et.gr> — e-mail: webmaster.et@et.gr

εργοδότης

ΤΟ ΠΑΡΟΝ
ΣΥΝΔΕΙΤΑΙ ΤΗΝ ΜΕ ΑΡΙΘ. ΠΡΩΤ. 280/Δ
ΑΡΧ. ΔΙΕΥΘΥΝΣΗ - Α. ΠΑΛΙΟΛΟΓΟΣ

έργο

ΜΕΛΕΤΗ ΟΡΙΘΜΕΤΗΣΗΣ ΡΕΜΑΤΟΣ

θέση έργου

"ΧΟΥΛΑΚΙΑ" ΜΥΚΟΝΟΥ

μελετητής

Γ. ΠΑΠΑΣΤΑΜΑΤΙΟΥ

ΤΟΠΟΓΡΑΦΟΣ ΜΗΧΑΝΙΚΟΣ

ΕΛΕΓΧΘΗΚΕ
Σε 280/Δ
ΑΡΧ. ΔΙΕΥΘΥΝΣΗ - Α. ΠΑΛΙΟΛΟΓΟΣ

σχέδιο

ΟΡΙΖΟΝΤΙΟΓΡΑΦΙΑ

01

κλίμακα

1 : 200

ΕΛΕΓΧΘΗΚΕ

ΕΘΕΩΡΗΘΗ

ΓΕΩΡΓΙΟΣ Κ. ΠΑΠΑΣΤΑΜΑΤΙΟΥ
ΔΙΠΛ. ΤΟΠΟΓΡΑΦΟΣ ΜΗΧΑΝΙΚΟΣ
ΕΘΝΙΚΟΥ ΜΕΤΣΟΒΙΟΥ ΠΟΛΥΤΕΧΝΕΙΟΥ
ΜΕΛΟΣ Τ.Ε.Ε. ΑΡΙΘΜΟΣ ΜΗΤΡΩΟΥ 80328
ΔΟΥΛΕΙΑ ΑΘΗΝΩΝ - Τ.Κ.Μ. 036295048
ΠΑΝΔΙΩΝΟΣ 16 - ΑΘΗΝΑ - 2529242ΕΛΕΓΧΘΗΚΕ
Σε 280/Δ
ΑΡΧ. ΔΙΕΥΘΥΝΣΗ - Α. ΠΑΛΙΟΛΟΓΟΣ

ΕΘΕΩΡΗΘΗ

ΓΕΩΡΓΙΟΣ Κ. ΠΑΠΑΣΤΑΜΑΤΙΟΥ
ΔΙΠΛ. ΤΟΠΟΓΡΑΦΟΣ ΜΗΧΑΝΙΚΟΣ
ΕΘΝΙΚΟΥ ΜΕΤΣΟΒΙΟΥ ΠΟΛΥΤΕΧΝΕΙΟΥ
ΜΕΛΟΣ Τ.Ε.Ε. ΑΡΙΘΜΟΣ ΜΗΤΡΩΟΥ 80328
ΔΟΥΛΕΙΑ ΑΘΗΝΩΝ - Τ.Κ.Μ. 036295048
ΠΑΝΔΙΩΝΟΣ 16 - ΑΘΗΝΑ - 2529242

ΑΘΗΝΑ

Οκτώβριος 2009