

ΕΦΗΜΕΡΙΣ ΤΗΣ ΚΥΒΕΡΝΗΣΕΩΣ

ΤΗΣ ΕΛΛΗΝΙΚΗΣ ΔΗΜΟΚΡΑΤΙΑΣ

ΤΕΥΧΟΣ ΤΕΤΑΡΤΟ

Αρ. Φύλλου 572

1 Νοεμβρίου 2010

ΠΕΡΙΕΧΟΜΕΝΑ

ΑΠΟΦΑΣΕΙΣ

- Καθορισμός των ορίων αιγιαλού και παραλίας στην
θέση «Πλατάνια ή Λουτρά» του Δ.Δ. Σταμνάς του
Δήμου Αιτωλικού Ν. Αιτωλ/νίας..... 1
- Κήρυξης ως αναδασωτέας έκτασης, εμβαδού Ε=
1827,00 τ.μ., που αποτελεί το με αριθμό 1055 κοι-
νόχρηστο τεμάχιο Σ.Δ. έτους 1967 του αγροκτή-
ματος Ν. Συλλάτων, Δημοτικού Διαμερίσματος Ν.
Συλλάτων, του Δήμου Καλλικράτειας..... 2
- Κήρυξη ως αναδασωτέας έκτασης εμβαδού 0,554
στρεμμάτων που βρίσκεται στην θέση «Τσίγκα»
Δημοτικού Διαμερίσματος Προδρόμου, Δήμου Αυ-
λώνα, Νομού Μεσσηνίας..... 3

ΑΠΟΦΑΣΕΙΣ

- Αριθμ. 126028/4979 (1)
Καθορισμός των ορίων αιγιαλού και παραλίας στην
θέση «Πλατάνια ή Λουτρά» του Δ.Δ. Σταμνάς του
Δήμου Αιτωλικού Ν. Αιτωλ/νίας.

Ο ΓΕΝΙΚΟΣ ΓΡΑΜΜΑΤΕΑΣ ΠΕΡΙΦΕΡΕΙΑΣ ΔΥΤΙΚΗΣ ΕΛΛΑΔΑΣ

Έχοντας υπόψη:

1. Τις διατάξεις του Ν.2971/2001 (Φ.Ε.Κ. 285/τ.Α'/19-12-2001) «Περί αιγιαλού και παραλίας».
2. Τις διατάξεις του Ν. 3200/55 «Περί διοικητικής απο-
κέντρωσης» όπως αυτές τροποποιήθηκαν και ισχύουν
σήμερα με τα Ν.Δ. 532/70, Β.Δ. 704/70, Β.Δ.705/1970,
Β.Δ. 192/72, Π.Δ. 347/86, Ν.2026/92 και Π.Δ. 97/93.
3. Τις διατάξεις του άρθρου 20 του Ν.719/77 «Περί
του τρόπου σύνταξης τοπογραφικών και υψομετρικών
διαγραμμάτων από ιδιώτες μηχανικούς κ.λπ.».
4. Την παρ.21 του άρθρου 46 του Ν.3220/2004 «Μέτρα
αναπτυξιακής και κοινωνικής πολιτικής-αντικειμενοποίηση
του φορολογικού ελέγχου και άλλες διατάξεις»
(Φ.Ε.Κ. 15/τ.Α'/28-1-2004), με την οποία ορίζεται ότι από
10-4-2004 αρμοδιότητες του Υπουργού Οικονομίας και
Οικονομικών οι οποίες ανήκαν ή είχαν μεταβιβαστεί
στους Νομάρχες μέχρι την έναρξη λειτουργίας των Νο-
μαρχικών Αυτοδιοικήσεων και αφορούν θέματα του
Υπουργείου Οικονομίας και Οικονομικών, που εξαιρέθη-
καν από την κατάργηση με τις διατάξεις της παρ.2 του

άρθρου 39 του Ν.2218/1994, περιέρχονται στον Γενικό
Γραμματέα της Περιφέρειας.

5. Την αρ. πρωτ. 11405 /6-9-04 απόφαση του Γενικού
Γραμματέα που ορίζει την Δ.Δ.Ε ως αρμόδια Διεύθυν-
ση για την μελέτη και εισήγηση θεμάτων αιγιαλού και
παραλίας.

6. Το με αρ. πρωτ. 36/27-7-2004 έγγραφο της Γενικής
Γραμματείας της Κυβέρνησης.

7. Την από 19-1-2009 έκθεση της κατά το άρθρο 3
του Ν.2971/2001 αρμόδιας Επιτροπής καθορισμού των
ορίων του αιγιαλού και της παραλίας στην θέση «Πλα-
τάνια ή Λουτρά» του Δ.Δ. Σταμνάς του Δήμου Αιτωλικού
Ν. Αιτωλ/νίας.

8. Το τοπογραφικό και υψομετρικό διάγραμμα το
οποίο συντάχθηκε σε κλίμακα 1:500 τον Ιούνιο 2008 από
τον Τοπογράφο Μηχανικό Κουτσούκη Κων/νο, σε μια
πινακίδα, ελέγχθηκε για την ακρίβεια της αποτύπωσης
στις 19-1-2009 από την Αγρονόμο Τοπογράφο Μηχανικό
της Κτηματικής Υπηρεσίας Αιτωλ/νίας Αργιαδίτη Ιωάννα
και θεωρήθηκε από την ίδια την ημερομηνία.

9. Τη σύμφωνη γνώμη (με τις συμπεριλαμβανόμενες
παρατηρήσεις) του Γενικού Επιτελείου Ναυτικού που
διατυπώθηκε στο υπ' αριθμ. 544.5/677/09/21-9-2009 έγ-
γραφό του.

10. Τα αρ. πρωτ. 3265/30-9-2010 (αρ. πρωτ. ΔΔΕ/ΠΔΕ
120848/4815/4-10-2010) έγγραφο της Κτηματικής Υπηρε-
σίας Αιτωλοακαρνανίας με το οποίο μας διαβιβάστηκαν
τα σχετικά στοιχεία, αποφασίζουμε:

Επικυρώνουμε την από 19-1-2009 έκθεση της κατά
το άρθρο 3 του Ν. 2971/2001 αρμόδιας Επιτροπής καθο-
ρισμού των ορίων αιγιαλού και παραλίας στη θέση
«Πλατάνια ή Λουτρά» του Δ.Δ. Σταμνάς του Δήμου Αι-
τωλικού Ν. Αιτωλ/νίας καθώς και το τοπογραφικό και
υψομετρικό διάγραμμα το οποίο συντάχθηκε σε κλίμακα
1:500 τον Ιούνιο 2008 από τον Τοπογράφο Μηχανικό
Κουτσούκη Κων/νο, σε μια πινακίδα, ελέγχθηκε για την
ακρίβεια της αποτύπωσης στις 19-1-2009 από την Αγρο-
νόμο Τοπογράφο Μηχανικό της Κτηματικής Υπηρεσίας
Αιτωλ/νίας Αργιαδίτη Ιωάννα και θεωρήθηκε από την
ίδια την ίδια ημερομηνία.

Στο τοπογραφικό αυτό διάγραμμα καθορίσθηκε η ορι-
ογραμμή του αιγιαλού με κόκκινη συνεχή πολυγωνική
γραμμή με στοιχεία Α1, Α2,.....,Α15, Α16., η οριογραμμή
της παραλίας με κίτρινη συνεχή πολυγωνική γραμμή με
στοιχεία Π1, Π2,....., Π15, Π16.

Καθορίζεται ζώνη παραλίας πλάτους 10 μέτρων, για την εξυπηρέτηση των σκοπών της παραγράφου 2 του άρθρου 1 και της παραγράφου 3 του άρθρου 2 του Ν.2971/2001.

Η επιτροπή διαπίστωσε ότι δεν υφίσταται παλαιός αιγιαλός.

Η Κτηματική Υπηρεσία Αιτωλ/νίας στην οποία κοινοποιείται η παρούσα απόφαση, παρακαλείται για την άμεση αποστολή της Έκθεσης της Επιτροπής και των Τοπογραφικών διαγραμμάτων στο Δήμο Αιτωλικού για ανάρτηση τους (Γνωμοδότηση αρ. 562/2005 του Νομικού Συμβουλίου του Κράτους).

Η απόφαση αυτή με την έκθεση της επιτροπής και το τοπογραφικό διάγραμμα, να δημοσιευθούν στην Εφημερίδα της Κυβερνήσεως.

Πάτρα, 13 Οκτωβρίου 2010

Ο Γενικός Γραμματέας Περιφέρειας
ΤΑΣΟΣ ΑΠΟΣΤΟΛΟΠΟΥΛΟΣ

ΕΚΘΕΣΗ
ΕΠΙΤΡΟΠΗΣ ΚΑΘΟΡΙΣΜΟΥ ΤΩΝ ΟΡΙΩΝ ΑΙΓΙΑΛΟΥ ΚΑΙ
ΠΑΡΑΛΙΑΣ
(Ν.2971/19-12-2001)

Για τον καθορισμό των ορίων του Αιγιαλού και Παραλίας στη θέση «Πλατάνια ή Λουτρά» του Δ.Δ. Σταμνάς του Δήμου Αιτωλικού Ν. Αιτωλ/νίας.

Στα Πλατάνια ή Λουτρά του Δ.Δ. Σταμνάς του Δήμου Αιτωλικού σήμερα 19 Ιανουαρίου του έτους 2009, ημέρα Δευτέρα και ώρα 15:30 μ.μ., οι υπογεγραμμένοι:

1. Δάλλας Γεώργιος, Εφοριακός ΤΕ/Α΄, Προϊστάμενος της Κτηματικής Υπηρεσίας Αιτωλ/νίας, ως Πρόεδρος,
2. Αργιαδίτη Ιωάννα, Αγρονόμος και Τοπογράφος Μηχανικός ΠΕ/Β΄, της Κτηματικής Υπηρεσίας Αιτωλοακαρνανίας, ως μέλος της επιτροπής,
3. Βασιλόπουλος Χρήστος, Ανθυποπλοίαρχος Λ/Σ, Λιμενάρχης Υ/Χ Μεσολογίου, ως μέλος της επιτροπής,
4. Τζώλης Δημήτριος, Τοπογράφος Μηχανικός, Προϊστάμενος της Διεύθυνσης Πολεοδομίας της Νομαρχιακής Αυτοδιοίκησης Αιτωλοακαρνανίας, ως μέλος της επιτροπής και

5. Δ/ντής της Διεύθυνσης Περιβάλλοντος και Χωροταξίας της Γενικής Διεύθυνσης της Περιφέρειας Δυτικής Ελλάδας (παρότι ειδοποιήθηκε έγκαιρα δεν προσήλθε), απών,

αποτελούντες την Επιτροπή καθορισμού των ορίων του Αιγιαλού και παραλίας δυνάμει του άρθρου 3 του Ν.2971/2001 συγκληθείσα κατόπιν της υπ' αριθ. 2527/Φ.410/212/13-1-2009 πρόσκλησης του Προέδρου αυτής, μεταβήκαμε επί τόπου στην προαναφερόμενη περιοχή σήμερα 19/1/2009. Γραμματέας της Επιτροπής ορίζεται ο κος Ζαφειρόπουλος Δημήτριος, ως αναπληρωτής της κας Τζωρτζοπούλου κωλυόμενης αυτής, ο οποίος είναι και υπεύθυνος για την τήρηση του παρόντος πρακτικού, και λαβόντες υπόψη:

➤ Την υπ' αριθ. 1022/29-8-2008 αίτηση του Λιμενικού Ταμείου Αιτωλ/νίας, προς την Κτηματική Υπηρεσία Αιτωλ/νίας, για τη σύσταση της αρμόδιας Επιτροπής, με την οποία ζητείται ο καθορισμός των ορίων αιγιαλού και παραλίας στην προαναφερόμενη περιοχή,

➤ Τα υπό του Κων/νου Κουτσούκη, Τοπογράφου Μηχανικού, τοπογραφικά και υψομετρικά διαγράμματα,

συνταχθέντα τον Ιούνιο του 2008 σε μία (1) πινακίδα, εις τετραπλούν, σε κλίμακα 1:500, ελεγμένα για την ακρίβεια της αποτύπωσης στις 19/1/2009 από την Αργιαδίτη Ιωάννα, Τοπογράφο Μηχανικό της Κτηματικής Υπηρεσίας Αιτωλ/νίας και θεωρημένα από την ίδια, την ίδια ημερομηνία σε μία (1) πινακίδα,

➤ Το γεγονός ότι στην περιοχή υπάρχουν, ασφαλτοστρωμένος δρόμος δίπλα στην θάλασσα, με ενδιάμεσο πλακόστρωτο πεζοδρόμιο, καθώς και ράμπα και εξέδρες μέσα στον αιγιαλό και σε θαλάσσιο χώρο,

➤ Τη σύνδεση αυτού του καθορισμού στην κορυφή Α1 με προγενέστερο καθορισμό ορίων αιγιαλού και παραλίας, σύμφωνα με την αριθ. 7485/7-9-2005 απόφαση Γενικού Γραμματέα περιφέρειας Δυτικής Ελλάδας (ΦΕΚ 1071/Τ.Δ΄/4-10-2005),

➤ Τις διατάξεις του Ν. 2971/2001,

➤ Τα στοιχεία καθορισμού αιγιαλού και παραλίας που προβλέπονται από το άρθρο 9 του νόμου 2971/2001 και ειδικότερα:

α. Τη γεωμορφολογία του εδάφους για την οποία αναλυτικά αναφέρεται ότι:

1) Η μορφολογία της ακτής συνίσταται από χαλαρά ιζήματα (άμμος, πέτρες, κοχύλια κ.λπ.) που έχουν προκύψει από την εναπόθεση φερτών υλών ρυάκων και από την αποσάθρωση-διάβρωση των μητρικών πετρωμάτων της ακτής (συνδυασμός και των δύο) και τα οποία έχουν εύρος από 2-4μ.,

2) Της ακτής συνεχονται εκτάσεις, πεδινές, με χρήση γεωργική, και εκτός σχεδίου.

3) Το φυσικό όριο βλάστησης συνίσταται από θαμνώδη φυσική βλάστηση και πέραν αυτών, ελαιόδενδρα και πλατάνια (δενδρώδη βλάστηση) κοντά στην ακτή.

β. Το γεγονός ότι στην περιοχή δεν εντοπίστηκαν παράκτιοι φυσικοί πόροι.

γ. Τα πορίσματα από την εκτίμηση των μετεωρολογικών στοιχείων της περιοχής, ήτοι: ότι η περιοχή δεν προσβάλλεται από ισχυρούς ανέμους έντασης 7-10B, κυρίως προσβάλλεται από δυτικές-νοτιοδυτικές διευθύνσεις, εντάσεως 2B, γιατί είναι προστατευμένη λόγω του ότι βρίσκεται μέσα σε περικλειστή θάλασσα (λιμνοθάλασσα).

δ. Τη μορφολογία του πυθμένα, ο οποίος συνίσταται από αμμόδη ομαλή σύσταση με μικρά βάθη κοντά στην ακτή.

ε. Τον τομέα ανάπτυξης κυματισμού σε σχέση με το μέτωπο της ακτής, ότι δηλαδή πρόκειται για ακτή με μικρό ανάπτυγμα πελάγους. Το ύψος κύματος που πλήττει την περιοχή είναι πολύ μικρό.

στ. Την ύπαρξη ξύλινων αποβάθρων εντός θαλάσσιου χώρου με πάκτωση σε χώρο αιγιαλού, καθώς και ύπαρξη τσιμεντένιας ράμπας (γλύστρας) που καταλήγει στην λιμνοθάλασσα, σε άμεση επικοινωνία με ξύλινη εξέδρα θεατών έμπροσθεν του Β.Κ. 205 δημοσίου κτήματος. Επίσης ασφαλτοστρωμένος δρόμος παραλιακός, με πλακόστρωτο πεζοδρόμιο δίπλα στον αιγιαλό.

ζ. Σύμφωνα με το περιφερειακό πλαίσιο Χωροταξικού Σχεδιασμού και Αειφόρου Ανάπτυξης Περιφέρειας Δυτ. Ελλάδας (Α.Π. 25297, ΦΕΚ 1470/Β΄/09-10-2003) και συγκεκριμένα το χάρτη Δ. 1.2. κλίμακας 1:800000 (Πρότυπο Χωρικής Ανάπτυξης-Παραγωγικές Δραστηριότητες) η περιοχή θεωρείται κέντρο παραγωγικής αγροτικής περιοχής, κέντρο ιχθυοκαλλιέργειας. Επίσης από το κεφάλαιο Γ.3.2. «Προστασία, ανάδειξη της φυσι-

κής κληρονομιάς των υδροβιότοπων Μεσολόγγι-Αιτωλικό» και στο κεφάλαιο Γ.3.4. «προστασία των φυσικών και πολιτιστικών πόρων και ειδικότερα στις παράκτιες περιοχές Μεσολόγγι-Αιτωλικό, καθώς και έλεγχος της ανάπτυξης και μάλιστα σ'αυτές τις κρίσιμες περιοχές που δέχονται πιέσεις από ανθρωπογενείς δραστηριότητες, προβλέπεται τουριστική ανάπτυξη της παράκτιας ζώνης Μεσολογγίου-Αιτωλικού».

η. Την ύπαρξη καταγεγραμμένων δημοσίων κτημάτων σε άμεση γειτνίαση με τον αιγιαλό.

θ. Το γεγονός ότι υφίσταται Κτηματολόγιο.

ι. Σύμφωνα με την κ.υ.α. 22306/06 (ΦΕΚ 477Δ/31-5-2006) που αφορά το Εθνικό Πάρκο Λ/Θ Μεσολογγίου-Αιτωλικού κ.λπ., η θαλάσσια περιοχή ανήκει στην υποζώνη Προστασίας της Φύσης, που φέρει τον χαρακτηρισμό ΠΦ1 που ορίζεται από την ακτογραμμή της χερσαίας περιοχής. Στην ζώνη αυτή, σύμφωνα με την κ.υ.α. και μάλιστα το αρθρ. 3 αυτής, αναφέρονται επιτρεπόμενες χρήσεις, δραστηριότητες, μέτρα, όροι και περιορισμοί για την προστασία και διαχείριση αυτής.

Η θέση ανήκει στην προστατευτική περιοχή του δικτύου NATURA 2000 με κωδικό GR 2310001 (Δέλτα Αχελώου, Λιμνοθάλασσα Μεσολογγίου-Αιτωλικού κ.λπ.). Στον τόπο αυτό εμφανίζεται ο τύπος οικότοπος 1.150 «Παράκτιες λιμνοθάλασσες». Ο οικότοπος αυτός είναι οικότοπος προτεραιότητας της οδηγίας 92/43/ΕΟΚ.

ΠΡΟΣΧΩΣΕΙΣ-ΕΠΙΧΩΜΑΤΩΣΕΙΣ-ΔΙΑΒΡΩΣΗ: Δεν διαπιστώθηκαν επιχωματώσεις όπως φαίνεται στα συνημ-

μένα τοπογραφικά διαγράμματα, τα οποία αποτελούν και αναπόσπαστο τμήμα της έκθεσης αυτής, αποφασίζουμε:

Καθορίζουμε επί του ως άνω τοπογραφικού διαγράμματος ως εξής:

1. α) την οριογραμμή του αιγιαλού με κόκκινη πολυγωνική γραμμή με στοιχεία Α1,Α2,...,Α15, Α16.

β) Την οριογραμμή της παραλίας με συνεχή κίτρινη πολυγωνική με στοιχεία Π1,Π2,...,Π15,Π16, της οποίας οι κορυφές εξασφαλίζονται με ορθογώνιες συντεταγμένες από το κρατικό δίκτυο, και είναι παράλληλος σ'αυτήν σε όλο το μήκος της και σε απόσταση 10 μέτρων

2. Για τον καθορισμό των οριογραμμών λήφθηκαν υπόψη, ότι υπάρχουν κτίσματα.

3. Οι κορυφές οριογραμμών εξασφαλίζονται από το Κρατικό Τριγωνομετρικό Δίκτυο.


4. Καθορίζεται ζώνη παραλίας πλάτους 10 μέτρων, επειδή εξυπηρετούνται οι σκοποί της παραγράφου 3 του άρθρου 2 του Ν.2971/2001.

5. Η επιτροπή διαπίστωσε ότι δεν υφίσταται παλαιός αιγιαλός.

Το παρόν συντάχθηκε σε τέσσερα (4) αντίτυπα τριών σελίδων το καθένα και υπογράφεται ως ακολούθως:

Ο Πρόεδρος
ΓΕΩΡΓΙΟΣ ΔΑΛΛΑΣ

Τα Μέλη
ΙΩΑΝΝΑ ΑΡΓΙΑΔΙΤΗ
ΧΡΗΣΤΟΣ ΒΑΣΙΛΟΠΟΥΛΟΣ
ΔΗΜΗΤΡΙΟΣ ΤΖΙΩΛΗΣ

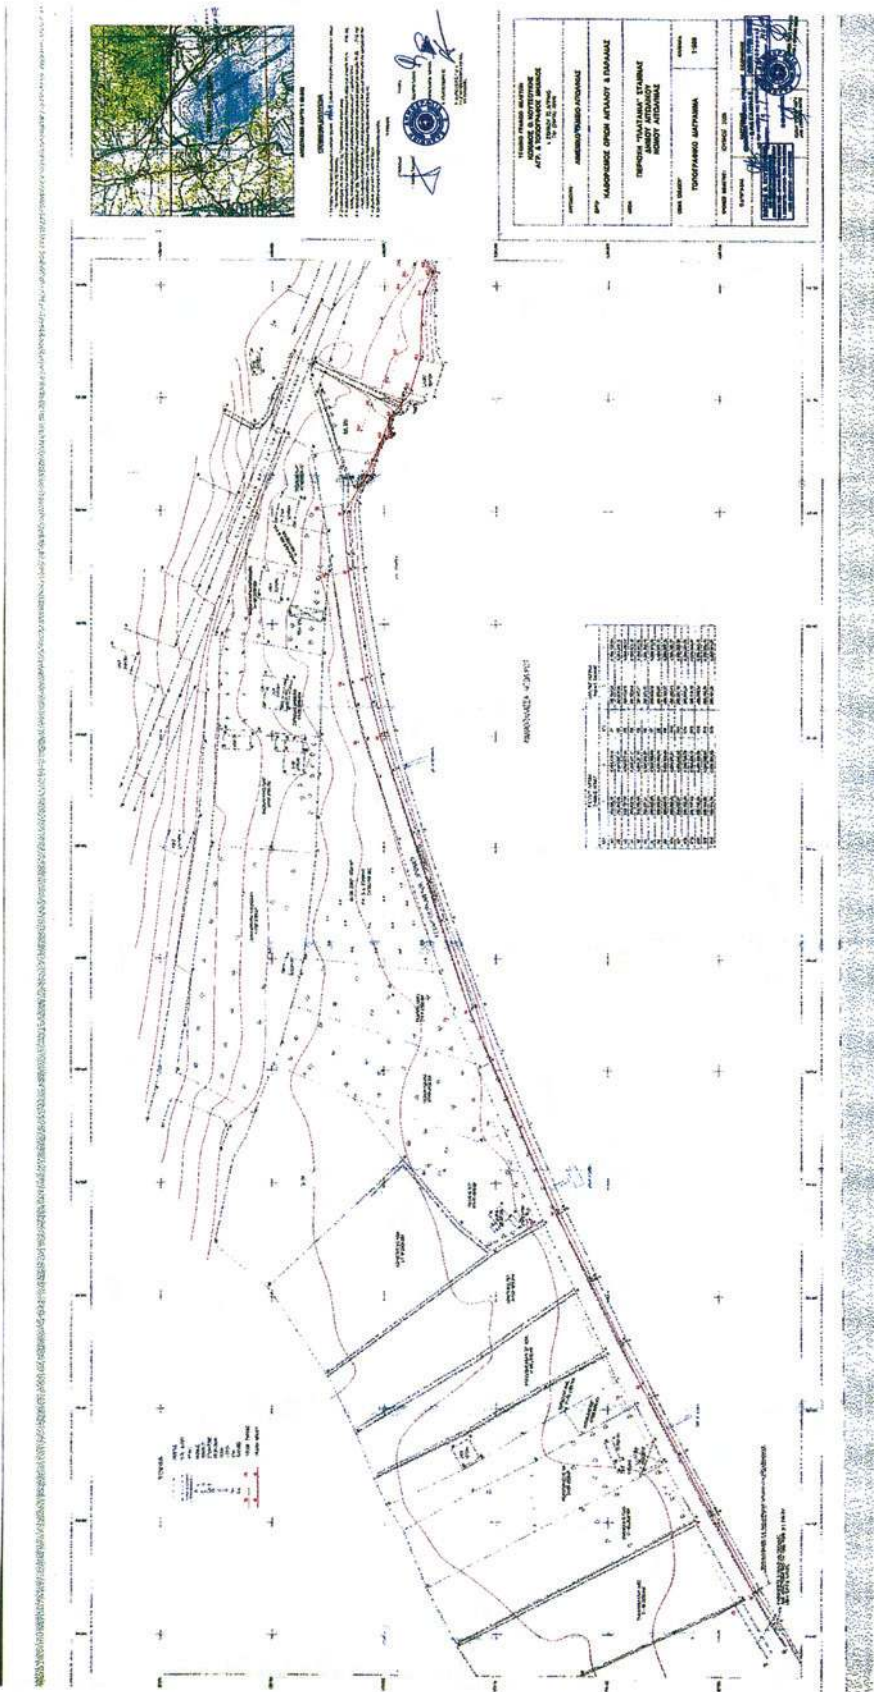

ΕΘΝΙΚΟ ΤΥΠΟΓΡΑΦΕΙΟ
Για τεχνικούς λόγους στο σχεδιάγραμμα,
έγινε σμίκρυνση, κατά ποσοστό **79%**

Αριθμ. 4928

(2)

Κήρυξη ως αναδασωτέας έκτασης, εμβαδού Ε= 1827,00 τ.μ., που αποτελεί το με αριθμό 1055 κοινόχρηστο τεμάχιο Σ.Δ. έτους 1967 του αγροκτήματος Ν. Συλλάτων, Δημοτικού Διαμερίσματος Ν. Συλλάτων, του Δήμου Καλλικράτειας.

Η ΓΕΝΙΚΗ ΓΡΑΜΜΑΤΕΑΣ ΠΕΡΙΦΕΡΕΙΑΣ
ΚΕΝΤΡΙΚΗΣ ΜΑΚΕΔΟΝΙΑΣ

Έχοντας υπόψη

1. Τις διατάξεις του άρθρου 117 παρ. 3 του Συντάγματος της χώρας.

2. Τις Διατάξεις του Ν. 998/79 «Περί Προστασίας Δασών κ.λπ. και ειδικότερα

I. Του άρθρου 41 παρ. 1

II. Του άρθρου 38.

3. Τις Διαταγές του Υπουργείου Γεωργίας

I. 160417/1180/8-7-70

II. 182447/3049/24-9-80.

4. Τη με αριθμό 4935/6-10-2010, Πρόταση του Δασαρχείου Πολυγύρου.

5. Τις Διατάξεις του άρθρου 1 παρ. 2 του Ν. 2503/97 «Μεταβίβαση αρμοδιοτήτων στον Γενικό Γραμματέα Περιφέρειας».

6. Την αριθ. 8063/30-10-2008 (Φ.Ε.Κ. 2317 Β'/13-11-2008) απόφασή του Γενικού Γραμματέα της Περιφέρειας Κεντρικής Μακεδονίας μας «ανάθεση αρμοδιοτήτων και μεταβίβαση του δικαιώματος υπογραφής, με εντολή Γ.Γ.Π.Κ.Μ. αποφάσεων, εγγράφων....κ.λπ.».

7. Από την απόφαση αυτή, δεν προκαλείται δαπάνη σε βάρος του Κρατικού Προϋπολογισμού, αποφασίζουμε:

Κηρύσσουμε ως αναδασωτέα έκταση εμβαδού χιλίων οκτακοσίων είκοσι επτά τετραγωνικών μέτρων (Ε=1827,00 τ.μ.), που αποτελεί το με αριθμό 1055 κοινόχρηστο τεμάχιο Σ.Δ. έτους 1967 του αγροκτήματος Ν. Συλλάτων, Δημοτικού Διαμερίσματος Ν. Συλλάτων, του Δήμου Καλλικράτειας, Ν. Χαλκιδικής, με σκοπό την προστασία και την αναδάσωση με φυσική αναγέννηση της έκτασης που εκχερσώθηκε παράνομα.

Η έκταση με στοιχεία 1,2,3,4,5,1 εμβαδού Ε=1827,00 τ.μ., συνορεύει:

Βόρεια: Με δρόμο.

Νότια: Με το με αριθμό 1109 τεμάχιο Σ.Δ. αγροκτήματος Ν. Συλλάτων.

Ανατολικά: Με δρόμο.

Δυτικά: Με το με αριθμό 1109 τεμάχιο Σ.Δ. αγροκτήματος Ν. Συλλάτων.

Όπως φαίνεται στο συνημμένο διάγραμμα που αποτελεί αναπόσπαστο μέρος της απόφασης αυτής.

Η απόφαση αυτή να δημοσιευθεί στην Εφημερίδα της Κυβερνήσεως.

Πολύγυρος, 8 Οκτωβρίου 2010

Με εντολή Γενικής Γραμματέως Περιφέρειας

Ο Διευθυντής Δασών

ΕΛΕΥΘΕΡΙΟΣ ΠΙΤΣΟΚΟΣ

ΤΟΠΟΓΡΑΦΙΚΟ ΔΙΑΓΡΑΜΜΑ

έκτασης εμβαδού E=1.827,00 τ.μ., υπό στοιχεία 1-2-3-4-5-1 που αποτελεί το με αριθμό 1055 τεμάχιο της Σ.Δ. αγροκτημάτων Ν. Συλλάτων, έτους 1997, Δημοτικού Διαμερίσματος Ν. Συλλάτων, Δήμου Καλλικράτειας, Ν. Χαλκιδικής


ΕΘΝΙΚΟ ΤΥΠΟΓΡΑΦΕΙΟ
Για τεχνικούς λόγους στο σχεδιάγραμμα,
έγινε σμίκρυνση, κατά ποσοστό **79%**

Σύστημα Συντεταγμένων ΕΓΣΑ 87
Ελλειψοειδές GRS 80
λ0/φ0: 24°00'00"00"


α/α	X	Y
1	425248.22	4465499.54
2	425290.25	4465498.08
3	425308.77	4465464.17
4	425285.58	4465454.67
5	425255.83	4465467.23



ΚΑΙΜΑΚΑ 1:1.000

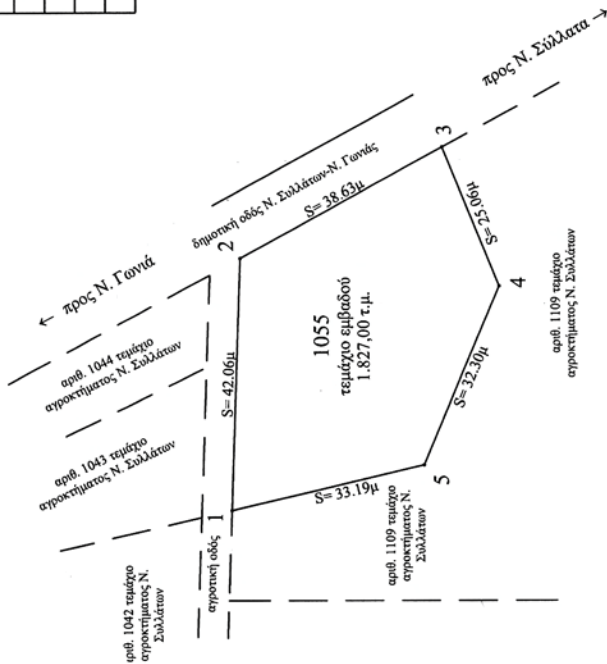

Αποτύπωση Έκτασης σε Απόσταση
Φ.Χ. ΒΑΣΙΛΙΚΑ 1:50.000 Γ.Υ.Σ.
(L=40°15'/M=0°45')

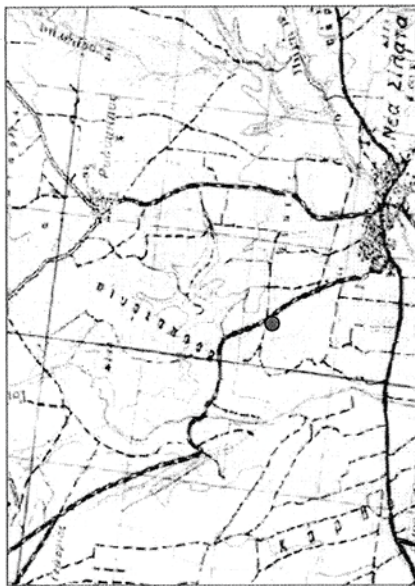

ΥΠΟΜΝΗΜΑ

- Οριογραμμή Κτηρυθείσας Αναδασωθείσας Έκτασης
- Θέση δασικής έκτασης που εκχερσώθηκε παράνομα
- Επαρχιακό οδικό δίκτυο



ΠΟΛΥΤΥΡΟΣ 27-09-2010
Ο ΣΥΝΤΑΚΤΗΣ
ΜΑΡΙΝΟΣ ΚΟΥΛΟΥΣΙΑΝΗΣ
ΔΑΣΟΛΟΓΟΣ ΜΕ Β' ΒΑΘΜΟ

Αριθμ. 3828

(3)

Κήρυξη ως αναδασωτέας έκτασης εμβαδού 0,554 στρεμμάτων που βρίσκεται στην θέση «Τσίγκα» Δημοτικού Διαμερίσματος Προδρόμου, Δήμου Αυλώνα, Νομού Μεσσηνίας.

Ο ΓΕΝΙΚΟΣ ΓΡΑΜΜΑΤΕΑΣ ΠΕΡΙΦΕΡΕΙΑΣ
ΠΕΛΟΠΟΝΝΗΣΟΥ

Έχοντας υπόψη:

1. Τις δ/ξεις του Π.Δ.51/87 «Καθορισμός των Περιφερειών της Χώρας για το σχεδιασμό κ.λπ. της περιφερειακής Ανάπτυξης».

2. Τις δ/ξεις των άρθρων 1 παρ.1 και 2, 2 παρ.1 εδ.δ', 5 παρ.3Β, 6 παρ.7 και 7 παρ.2 του Ν.2503/97 «Διοίκηση, Οργάνωση, Στελέχωση της Περιφέρειας κ.λπ.».

3. Τις δ/ξεις των άρθρων 24 παρ.1 και 117 παρ.3 του Συντάγματος.

4. Τις δ/ξεις του Ν.998/79 «περί προστασίας των δασών κ.λπ.» και ειδικότερα:

α) του άρθρου 41 παρ.1 β) του άρθρου 38 παρ.1

5. Τις δ/γές του Υπουργείου Γεωργίας:

α) 160417/1180/8-7-80 β) 182447/3049/24-9-80.

6. Τις διατάξεις του Ν. 3208/2003.

7. Την αριθμ. 3036/15-09-2010 πρόταση του Δασαρχείου Κυπαρισσίας περί κηρύξεως αναδασωτέας, της αναφερομένης στο θέμα έκτασης, αποφασίζουμε:

Κηρύσσουμε ως αναδασωτέα, με σκοπό την προστασία για την επαναδημιουργία της δασικής βλάστησης αποτελούμενης από είδη αείφυλλων πλατύφυλλων, (πεύκου, σχίνου και πουνάρι - υπόροφος βλάστηση), που καταστράφηκε από πυρκαγιά στις 24-04-2010 τη

δημόσια δασική έκταση, εμβαδού πεντακοσίων πενήντα τεσσάρων χιλιοστά του στρέμματος εμβαδού (0,554 στρεμμάτων) που βρίσκεται στην θέση «Τσίγκα» Δημοτικού Διαμερίσματος Προδρόμου, Δήμου Αυλώνα, Νομού Μεσσηνίας, προσδιορίζεται από τα σημεία: 1, 2,.....,6 και 1 και έχει όρια:

Ανατολικά : Με χέρσο αγρό Γεωργίου Ανδρεόπουλου και με δημόσιο δάσος

Δυτικά: Με δημόσιο δάσος

Βόρεια: Με χέρσο αγρό Γεωργίου Ανδρεόπουλου και με δημόσιο δάσος

Νότια: Με δημόσιο δάσος

Όπως φαίνεται στο συνημμένο διάγραμμα κλίμακας 1:500 που συντάχθηκε από την Δασοπόντο, του Δασαρχείου Κυπαρισσίας, Ευγενία Αλεξανδροπούλου, εντοπίζεται στο απόσπασμα Φύλλο Χάρτου «Κυπαρισσία» κλίμακας 1:50.000 της Γ.Υ.Σ. και αποτελεί αναπόσπαστο μέρος της απόφασης αυτής. Προβλέπεται φυσική αναγέννηση της δασικής βλάστησης που καταστράφηκε.

Από την εφαρμογή των κανονιστικών διατάξεων της απόφασης αυτής δεν προκαλείται δαπάνη σε βάρος του κρατικού προϋπολογισμού σύμφωνα με το άρθρο 90 του Π.Δ.63/2005 «κωδικοποίηση της νομοθεσίας για την Κυβέρνηση και τα Κυβερνητικά όργανα» (Φ.Ε.Κ. 98 Α'/22-04-05).

Η απόφαση αυτή να δημοσιευθεί στην Εφημερίδα της Κυβερνήσεως.

Τρίπολη, 15 Οκτωβρίου 2010

Ο Γενικός Γραμματέας Περιφέρειας
ΦΩΤΙΟΣ ΧΑΤΖΗΜΙΧΑΛΗΣ

ΣΧΕΔΙΑΓΡΑΜΜΑ

Αναδασωτέο Δημόσιου Δάσους εμβαδού μηδέν στρεμμάτων και πεντακοσίων πενήντα τσαρών χιλιοστών (0,554), κειμένου στη θέση "Τσίγκα" περιφέρειας Τοπικού διαμερίσματος Προδρόμου του Δήμου Αυλώνα, λόγω πυρκαγιάς.

ΥΠΟΜΝΗΜΑ

(1.2.3.4.5.6.1): Αναδασωτέο Δημόσιο δάσος εμβαδού μηδέν στρεμμάτων και πεντακοσίων πενήντα τσαρών χιλιοστών (0,554).

ΣΥΝΤΕΤΑΓΜΕΝΕΣ ΕΓΣΑ '87

- 1: X=297293.35 Y=4138016.74
- 2: X=297279.35 Y=4138015.71
- 3: X=297266.34 Y=4138019.68
- 4: X=297249.10 Y=4138042.61
- 5: X=297253.18 Y=4138057.99
- 6: X=297265.30 Y=4138037.68



ΚΛΙΜΑΞ 1/500

ΕΘΝΙΚΟ ΤΥΠΟΓΡΑΦΕΙΟ

Για τεχνικούς λόγους στο σχεδιάγραμμα, έγινε σμίκρυνση, κατά ποσοστό **79%**




ΑΠΟΣΠΑΣΜΑ ΧΑΡΤΗ Γ.Υ.Σ.

Κλίμακας 1:50000

Έτους εκδόσεως: 1977

ΦΥΛΛΟ ΧΑΡΤΗ: ΚΥΠΑΡΙΣΣΙΑ

→ ενδεικτική θέση αναδασωτέας

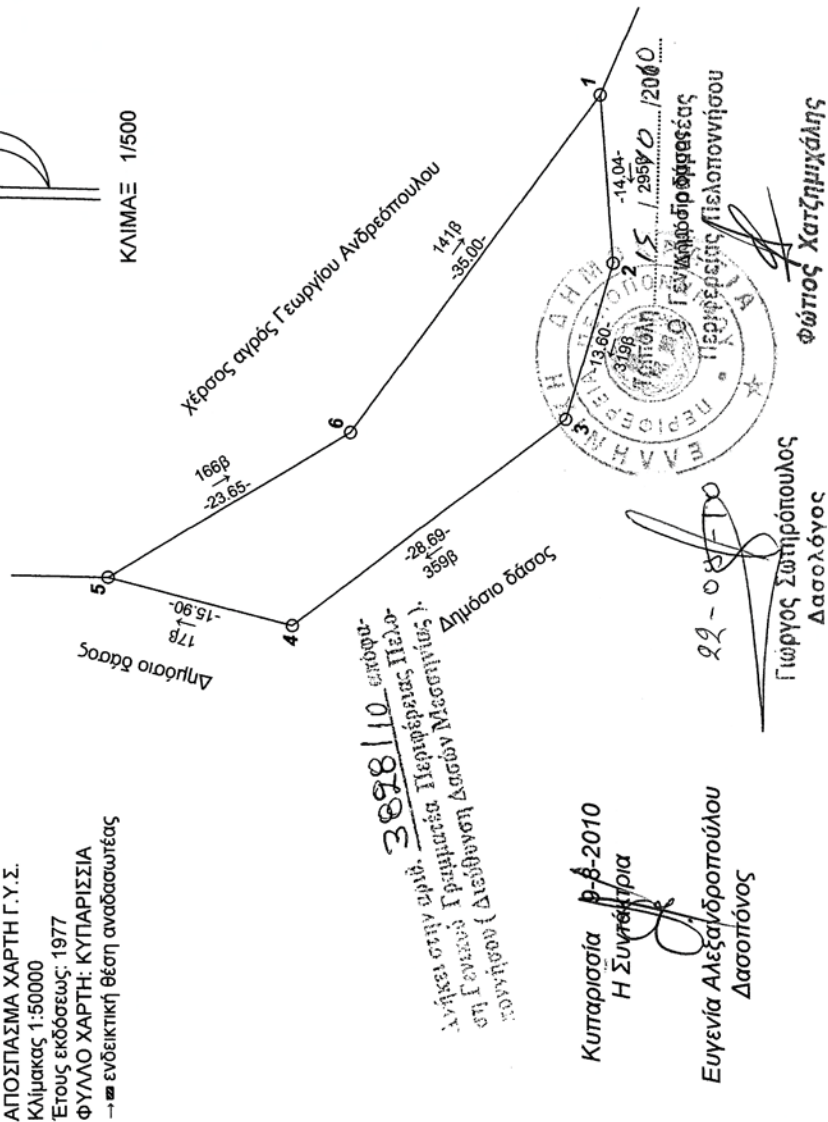

* 0 4 0 0 5 7 2 0 1 1 1 0 0 0 8 *

ΑΠΟ ΤΟ ΕΘΝΙΚΟ ΤΥΠΟΓΡΑΦΕΙΟ

ΚΑΠΟΔΙΣΤΡΙΟΥ 34 * ΑΘΗΝΑ 104 32 * ΤΗΛ. 210 52 79 000 * FAX 210 52 21 004
ΗΛΕΚΤΡΟΝΙΚΗ ΔΙΕΥΘΥΝΣΗ: <http://www.et.gr> - e-mail: webmaster.et@et.gr