



ΕΦΗΜΕΡΙΣ ΤΗΣ ΚΥΒΕΡΝΗΣΕΩΣ

ΤΗΣ ΕΛΛΗΝΙΚΗΣ ΔΗΜΟΚΡΑΤΙΑΣ

ΤΕΥΧΟΣ ΤΕΤΑΡΤΟ

Αρ. Φύλλου 597

8 Νοεμβρίου 2010

ΠΕΡΙΕΧΟΜΕΝΑ

ΑΠΟΦΑΣΕΙΣ

- Κήρυξη ως αναδασωτέων εκτάσεων εμβαδού 11237,47
τ.μ., 5838,66 τ.μ. και 2915,85 τ.μ. στη θέση «Τρυπη-
τή» Δημοτικού Διαμερίσματος Ν. Ρόδων του Δή-
μου Σταγείρων-Ακάνθου. 1
- Κήρυξη ως αναδασωτέας έκτασης εμβαδού 1,386 στρ.,
στη θέση «Πλατιά Κερατιά» περιφέρειας Τ.Δ. Κρι-
τσάς, του Δήμου Αγίου Νικολάου, Νομού Λασιθίου 2

ΑΠΟΦΑΣΕΙΣ

- Αριθμ. 5084 (1)
Κήρυξη ως αναδασωτέων εκτάσεων εμβαδού 11237,47
τ.μ., 5838,66 τ.μ. και 2915,85 τ.μ. στη θέση «Τρυπητή»
Δημοτικού Διαμερίσματος Ν. Ρόδων του Δήμου Στα-
γείρων-Ακάνθου.

Η ΓΕΝΙΚΗ ΓΡΑΜΜΑΤΕΑΣ ΠΕΡΙΦΕΡΕΙΑΣ ΚΕΝΤΡΙΚΗΣ ΜΑΚΕΔΟΝΙΑΣ

Έχοντας υπόψη:

1. Τις διατάξεις του άρθρου 117 παρ. 3 του Συντάγμα-
τος της χώρας.
2. Τις Διατάξεις του Ν. 998/79 «Περί Προστασίας Δα-
σών κ.λπ. και ειδικότερα
I. Του άρθρου 41 παρ. 1
II. Του άρθρου 38
3. Τις Διαταγές του Υπουργείου Γεωργίας
I. 160417/1180/8-7-70
II. 182447/3049/24-9-80
4. Την με αριθμό 4511/5-10-2010, Πρόταση του Δασαρ-
χείου Αρναίας.
5. Τις Διατάξεις του άρθρου 1 παρ. 2 του Ν. 2503/97
«Μεταβίβαση αρμοδιοτήτων στον Γενικό Γραμματέα
Περιφέρειας».
6. Την αριθ. 8063/30-10-2008 (Φ.Ε.Κ. 2317 Β΄/13-11-2008)
απόφαση του Γενικού Γραμματέα της Περιφέρειας Κε-
ντρικής Μακεδονίας μας «ανάθεση αρμοδιοτήτων και
μεταβίβαση του δικαιώματος υπογραφής, με εντολή
Γ.Γ.Π.Κ.Μ. αποφάσεων, εγγράφωνκ.λπ.».
7. Από την απόφαση αυτή, δεν προκαλείται Δαπάνη σε
βάρος του Κρατικού Προϋπολογισμού, αποφασίζουμε:

Κηρύσσουμε ως αναδασωτέες εκτάσεις εμβαδού α)
έντεκα χιλιάδων διακοσίων τριάντα επτά τετραγωνικών
μέτρων και σαράντα επτά τετραγωνικών εκατοστών
(11237,47 τ.μ.), β) πέντε χιλιάδων οκτακοσίων τριάντα
οκτώ τετραγωνικών μέτρων και εξήντα έξι τετραγωνι-
κών εκατοστών (5838,66 τ.μ.) και γ) δύο χιλιάδων εννια-
κοσίων δεκαπέντε τετραγωνικών μέτρων και ογδόντα
πέντε τετραγωνικών εκατοστών (2915,85 τ.μ.), στη θέση
«Τρυπητή» Δημοτικού Διαμερίσματος Ν. Ρόδων του Δή-
μου Σταγείρων-Ακάνθου Ν. Χαλκιδικής με σκοπό την
προστασία και την αναδάσωση με φυσική αναγέννηση
των εκτάσεων που καταστράφηκαν από πυρκαγιά.

Η έκταση με στοιχεία Α, Β, Γ, ..., Η, Φ, Α εμβαδού 11237,47
τ.μ. συνορεύει:

Βόρεια: Με το 276 κοινόχρηστο τεμάχιο και τα 374
και 375 κληροτεμάχια.

Νότια: Με τον Συγγιτικό κόλπο.

Ανατολικά: Με το 59α κοινόχρηστο τεμάχιο (ρέμα) και
τα 374 και 375 κληροτεμάχια.

Δυτικά: «Με το 276 κοινόχρηστο τεμάχιο.

Η έκταση με στοιχεία Η, Θ, Ι, Κ, ,, Τ,Υ,Φ,Η εμβαδού
5838,66 τ.μ. συνορεύει:

Βόρεια: Με το 59α κοινόχρηστο τεμάχιο (ρέμα) και τα
365, 373 και 375 κληροτεμάχια.

Νότια: Με τον Συγγιτικό κόλπο και το 59β κληροτε-
μάχιο.

Ανατολικά: Με τα 59β και 575 κληροτεμάχια.

Δυτικά: Με το 276 κοινόχρηστο τεμάχιο και τα 375,
373 και 365 κληροτεμάχια.

Η έκταση με στοιχεία Χ, Ψ, Ω, α, β, γ, δ, ε, ζ, η, δ, Χ
εμβαδού 2915,85 τ.μ. συνορεύει

Βόρεια: Με το 577 κοινόχρηστο τεμάχιο και το 576
κληροτεμάχιο.

Νότια: Με Συγγιτικό κόλπο και το 577 κοινόχρηστο
τεμάχιο.

Ανατολικά: Με το 577 κοινόχρηστο τεμάχιο.

Δυτικά: Με το 576 κληροτεμάχιο.

Όπως φαίνονται στο συνημμένο διάγραμμα που απο-
τελεί αναπόσπαστο μέρος της απόφασης αυτής.

Η απόφαση αυτή να δημοσιευθεί στην Εφημερίδα της
Κυβερνήσεως.

Πολύγυρος, 19 Οκτωβρίου 2010

Με εντολή Γενικής Γραμματέως Περιφέρειας
Ο Διευθυντής Δασών
ΕΛΕΥΘΕΡΙΟΣ ΠΙΤΣΟΚΟΣ

ΤΟΠΟΓΡΑΦΙΚΟ ΔΙΑΓΡΑΜΜΑ


Δάσους συνολικού εμβαδού $E=19.991,98\text{τ.μ.}$ που αποτελείται από τα τμήματα: 1) Του αριθμ. 276 (χέρσον κοινό) με στοιχεία Α,Β,...,Η,Φ,Α εμβαδού $E1=11.237,47\text{τ.μ.}$, 2) Του αριθμ. 59 (ρέμα) με στοιχεία Η,Θ,Ι,...,Τ,Υ,Φ,Η εμβαδού $E2=5.838,66\text{τ.μ.}$ και 3) Του αριθμ. 577 (χέρσον κοινό) με στοιχεία Χ,Ψ,Ω,α,β,γ,δ,ε,ζ,η,δ,Χ εμβαδού $E3=2.915,85\text{τ.μ.}$ τεμαχίων οριστικής διανομής 1938 αγροκτήματος Ν. Ρόδων, στη θέση «Τρυπητή» περιοχής Δημοτικού διαμερίσματος Ν. Ρόδων Δήμου Σταγίρων - Ακάνθου που κήκε κατά την πυρκαγιά της 22-8-2010.

ΚΛΙΜΑΚΑ 1: 2.000

ΣΗΜΕΙΑ	ΠΙΝΑΚΑΣ ΣΤΗΤΕΤΑΙΜΕΝΩΝ	
α/α	Χ	Ψ
Α	492540. 15	4468069. 1
Β	492467	4468071
Γ	492450	4468079
Δ	492442. 18	4468029. 62
Ε	492433. 72	4467992. 7
Ζ	492576. 96	4467983. 16
Η	492608. 15	4467966. 77
Θ	492649. 86	4467985. 72
Ι	492644. 41	4467991. 17
Κ	492636. 41	4468021. 17
Λ	492644. 41	4468056. 17
Μ	492743. 91	4468122. 97
Ν	492758. 56	4468130. 87
Ξ	492776. 54	4468149. 56
Ο	492783. 43	4468172. 2
Π	492759. 06	4468154. 18
Ρ	492741. 71	4468150. 84
Σ	492723. 68	4468124. 49
Τ	492701. 62	4468106. 68
Υ	492629. 44	4468063. 95
Φ	492589. 36	4468012. 4
Χ	492706. 41	4467996. 17
Ψ	492703. 41	4468025. 17
Ω	492719. 41	4468045. 17
α	492748. 51	4468060. 93
β	492767. 76	4468022. 51
γ	492729. 01	4467977. 94
δ	492711. 29	4467997. 47
ε	492719. 38	4467996. 96
ζ	492720. 82	4468019. 92
η	492712. 74	4468020. 43

ΕΘΝΙΚΟ ΤΥΠΟΓΡΑΦΕΙΟ

Για τεχνικούς λόγους στο σχεδιάγραμμα, έγινε σμίκρυνση, κατά ποσοστό 79%

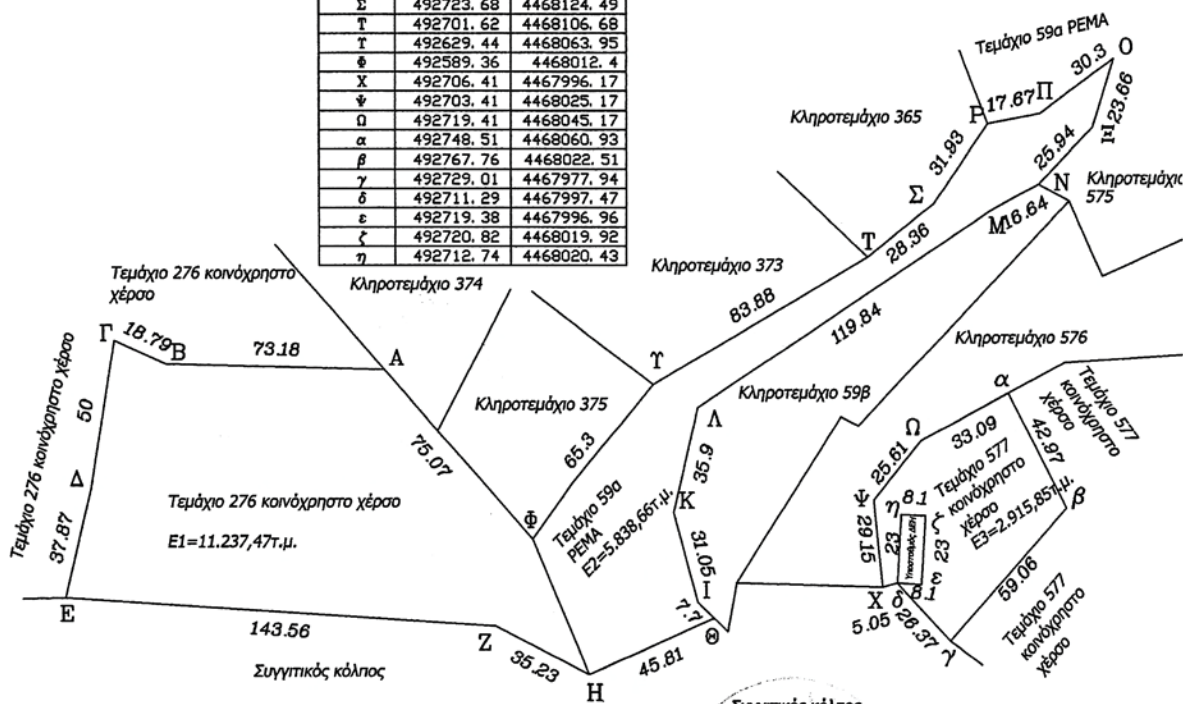

Αρναία 16-9-2010

ΕΛΕΓΧΘΗΚΕ

ΘΕΩΡΗΘΗΚΕ

Ο Συντάκτης

Ο Δασάρχης Αρναίας

Ο Δ/ντης Δασών Χαλκίδας

Άγγελος Αυγολούτης

Γεώργιος Φουρκιώτης

Ελευθέριος Πιστόκος


Δασολόγος με Βαθμό Α'

Δασολόγος με Βαθμό Α'

Δασολόγος με Βαθμό Α'

ΕΘΝΙΚΟ ΤΥΠΟΓΡΑΦΕΙΟ

Για τεχνικούς λόγους στο σχεδιάγραμμα,
έγινε σμίκρυνση, κατά ποσοστό **79%**

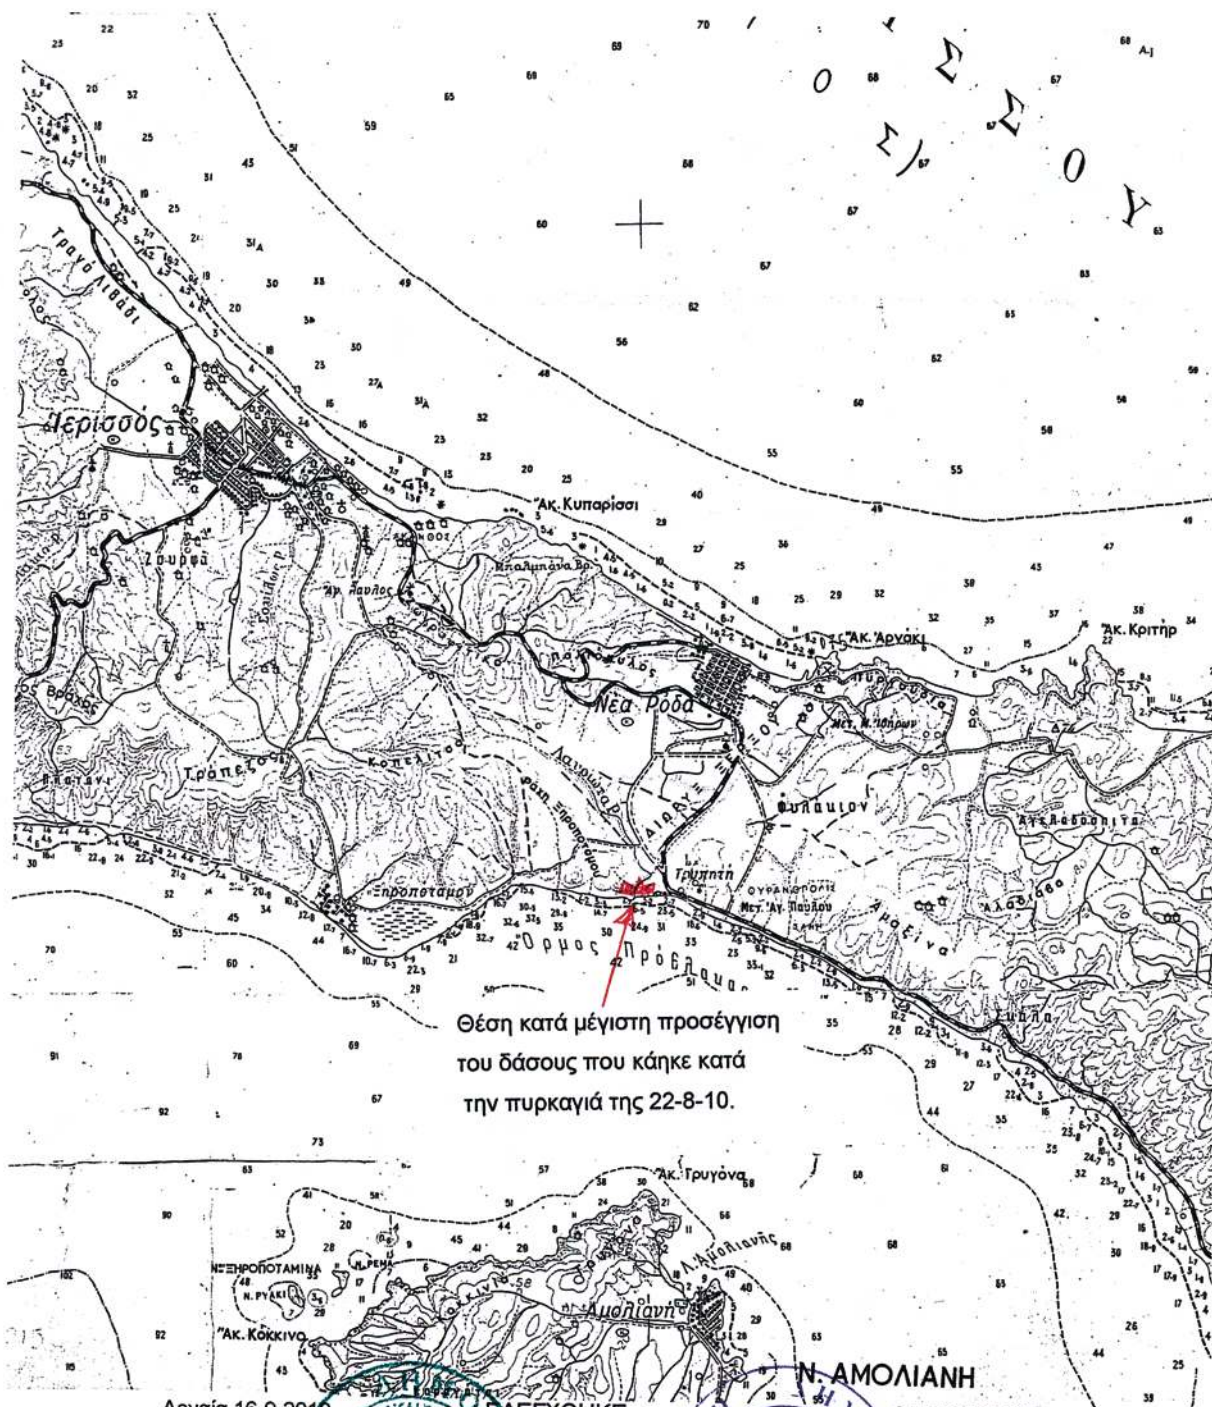ΑΠΟΣΠΑΣΜΑ Φ. Χ. ΙΕΡΙΣΣΟΥ 1:50.000

Θέση κατά μέγιστη προσέγγιση
του δάσους που κάηκε κατά
την πυρκαγιά της 22-8-10.

Αρναία 16-9-2010

Ο Συντάκτης

Αγγελος Αυγολούπης
Δασολόγος με Βαθμό Α'

ΕΛΕΓΧΘΗΚΕ

Ο Δασάρχης Αρναίας

Γεωργιος Φουρκιώτης
Δασολόγος με Βαθμό Α'

Ν. ΑΜΟΛΙΑΝΗ

ΘΕΩΡΗΘΗΚΕ

Ο Διευθ. Δασών Χαλκ/κής

Ελευθέριος Πισόκος
Δασολόγος με Βαθμό Α'

Αριθμ. 3712

(2)

Κήρυξη ως αναδασωτέας έκτασης εμβαδού 1,386 στρ., στη θέση «Πλατιά Κερατιά» περιφέρειας Τ.Δ. Κριτσάς, του Δήμου Αγίου Νικολάου, Νομού Λασιθίου.

Ο ΓΕΝΙΚΟΣ ΓΡΑΜΜΑΤΕΑΣ ΠΕΡΙΦΕΡΕΙΑΣ ΚΡΗΤΗΣ

Έχοντας υπόψη:

1. Τις διατάξεις του άρθρου 117 παρ. 3 του Συντάγματος της Χώρας.

2. Τις διατάξεις του Ν. 998/79 «Περί προστασίας των δασών και των δασικών εν γένει εκτάσεων της χώρας» και συγκεκριμένα.

α. του άρθρου 38 παρ. 1.

β. του άρθρου 41 παρ. 1.

3. Τις διατάξεις των άρθρων 12 και 21 του Ν. 3208/2003.

4. Τις διατάξεις των Ν. 2218/94, 2240/94, 2307/95 και 2503/97.

5. Τις διαταγές του Υπ. Γεωργίας: α) 160417/1180/8.7.80, β) 182417/3049/24.9.80.

6. Τις διατάξεις του άρθρου 12 παρ. 3 του Ν. 2040/23-4-92, όπως αντικαταστάθηκε με τη παρ. 15 του άρθρου 1 του ν. 3208/03.

7. Την με αριθμό 6730/12-8-2003 απόφαση κ. Γεν. Γραμματέα Περιφέρειας Κρήτης «ορισμός εισηγητών και μεταβίβαση εξουσίας υπογραφής, με εντολή Γενικού Γραμματέα, αποφάσεων εγγράφων και άλλων πράξεων στον Γενικό Δ/ντή, στους Προϊσταμένους Διευθύνσεων και Προϊσταμένους Τμημάτων και Γραφείων των Υπηρεσιών της Περιφέρειας Κρήτης» (ΦΕΚ τΒ΄/1288/12-9-2003).

8. Την από 5-5-2009 έκθεση αυτοψίας αρμόδιας δασοπόνου της υπηρεσίας.

9. Την με αριθμό 3682/12-10-2010 εισήγηση της Δ/νσης Δασών Λασιθίου, περί κηρύξεως αναδασωτέας της αναφερόμενης στο θέμα έκτασης, αποφασίζουμε:

Κηρύσσουμε ως αναδασωτέα, με σκοπό τη διατήρηση του χαρακτήρα του δάσους και την αποκατάσταση της βλάστησης που καταστράφηκε από εναπόθεση υλικών εκσκαφής, ώστε να αποκλεισθεί η διάθεση αυτής για άλλο προορισμό, έκταση εμβαδού ενός στρέμματος και τριακοσίων ογδόντα έξι χιλιοστών του στρέμματος (1,386 στρ.) που βρίσκεται στη θέση «Πλατιά Κεράτια» περιφέρειας Τ.Δ. Κριτσάς Δήμου Αγίου Νικολάου του Νομού Λασιθίου και όπως αυτή προσδιορίζεται με τα στοιχεία (3, 4, 5, ..., 13, 3) στο συνημμένο διάγραμμα, το οποίο αποτελεί αναπόσπαστο μέρος της απόφασης αυτής και έχει όρια:

Ανατολικά: Με δάσος τραχείας πεύκης, καλλιεργημένη έκταση και σπίτι.

Δυτικά: Με δάσος τραχείας πεύκης και παλιές καλλιέργειες.

Βόρεια: Με δάσος τραχείας πεύκης.

Νότια: Με αγροτικό δρόμο.

Η απόφαση αυτή να δημοσιευθεί στην Εφημερίδα της Κυβερνήσεως.

Άγιος Νικόλαος, 12 Οκτωβρίου 2010

Με εντολή Γενικού Γραμματέα Περιφέρειας

Ο Γενικός Διευθυντής


ΝΙΚΟΛΑΟΣ ΠΑΡΑΣΥΡΗΣ

ΣΧΕΔΙΑΓΡΑΜΜΑ ΔΗΜΟΣΙΑΣ ΕΚΤΑΣΗΣ ΔΑΣΟΥΣ ΣΤΗΝ ΟΠΟΙΑ ΑΠΟΤΕΘΗΚΑΝ ΥΛΙΚΑ ΕΚΣΚΑΦΩΝ ΠΑΡΑΝΟΜΑ ΣΤΗ ΘΕΣΗ "ΠΛΑΤΙΑ ΚΕΡΑΤΙΑ" Τ.Δ. ΚΡΙΤΣΑΣ ΔΗΜΟΥ ΑΓΙΟΥ ΝΙΚΟΛΑΟΥ ΑΝΗΚΕΙ ΣΤΗΝ ΜΕ ΑΡΙΘΜΟ 3712/12-10-2010 ΑΠΟΦΑΣΗ Γ.Γ.Π.Κ.


ΕΘΝΙΚΟ ΤΥΠΟΓΡΑΦΕΙΟ

Για τεχνικούς λόγους στο σχέδιόγραμμα, έγινε σμίκρυνση, κατά ποσοστό 88%

ΚΛΙΜΑΚΑ 1:1.000

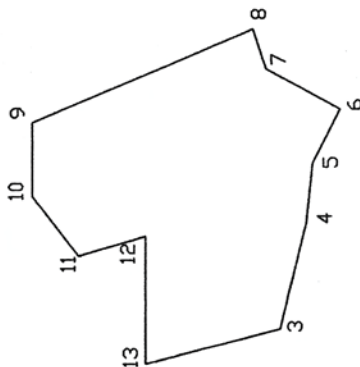

ΣΥΝΤΕΤΑΓΜΕΝΕΣ ΚΟΡΥΦΕΣ ΕΚΤΑΣΗΣ ΣΕ ΕΓΓ' 87		
X	Y	
13	655938.8043	3889592.0000
12	655958.0000	3889592.0000
11	655955.0000	3889602.0000
10	655964.0000	3889609.0000
9	655975.0000	3889609.0000
8	655989.0000	3889576.0000
7	655983.0000	3889574.0000
6	655977.0000	3889563.0000
5	655969.0000	3889567.0000
4	655960.0000	3889566.0000
3	655944.0029	3889571.8889

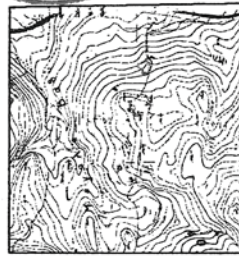**ΥΠΟΜΝΗΜΑ**

-(3, 4, 5, ..., 13, 3) ΔΗΜΟΣΙΑ ΕΚΤΑΣΗ ΔΑΣΟΥΣ ΕΜΒΑΔΟΥ 1,386 ΣΤΡ. ΣΤΗΝ ΟΠΟΙΑ ΑΠΟΤΕΘΗΚΑΝ ΥΛΙΚΑ ΕΚΣΚΑΦΩΝ ΠΑΡΑΝΟΜΑ

Ενδεικτική θέση έκτασης επί φ.χ. Γ.Υ.Σ. 96346

ΘΕΩΡΗΘΗΚΕ

Ηράκλειο, .../.../2010

Ο ΓΕΝ. Δ/ΝΤΗΣ ΠΕΡΙΦΕΡΕΙΑΣ

ΝΙΚΟΛΑΟΣ ΠΑΡΑΣΥΡΗΣ

ΑΓΙΟΣ ΝΙΚΟΛΑΟΣ, 10-2010
ΔΗΜΟΣ Μ.Ε.Γ.Π.Κ.
ΟΙΚΟΝΟΜΟΤΕΧΝΙΚΗΣ ΔΙΕΥΣΗΣ ΔΑΣΩΝ ΛΑΣΙΘΙΟΥ



ΑΓΙΟΣ ΝΙΚΟΛΑΟΣ, 12-10-2010
Η ΣΥΝΤΑΚΤΡΙΑ

Ελένη Μαρούδη

ΜΑΡΟΥΔΗ ΕΛΕΝΗ
ΔΑΣΟΛΟΓΟΣ

ΕΘΝΙΚΟ ΤΥΠΟΓΡΑΦΕΙΟ**ΕΦΗΜΕΡΙΣ ΤΗΣ ΚΥΒΕΡΝΗΣΕΩΣ****ΠΕΡΙΦΕΡΕΙΑΚΑ ΓΡΑΦΕΙΑ ΠΩΛΗΣΗΣ Φ.Ε.Κ.**

ΘΕΣΣΑΛΟΝΙΚΗ - Βασ. Όλγας 227	23104 23956	ΚΟΜΟΤΗΝΗ - Δημοκρατίας 1	25310 22858
ΠΕΙΡΑΙΑΣ - Ευρυπιδίου 63	210 4135228	ΛΑΡΙΣΑ - Διοικητήριο	2413 506449
ΠΑΤΡΑ - Πανεπιστημίου 254 -Κτήριο Β	2613 613428	ΗΡΑΚΛΕΙΟ - Πεδιάδος 2	2810 300781
ΙΩΑΝΝΙΝΑ - Διοικητήριο	26510 87215	ΜΥΤΙΛΗΝΗ - Πλ. Κωνσταντινουπόλεως 1	2251 352100

ΤΙΜΗ ΠΩΛΗΣΗΣ ΦΥΛΛΩΝ ΤΗΣ ΕΦΗΜΕΡΙΔΟΣ ΤΗΣ ΚΥΒΕΡΝΗΣΕΩΣ**Σε έντυπη μορφή:**

- Για τα Φ.Ε.Κ. από 1 έως 16 σελίδες σε 1 € προσαυξανόμενη κατά 0,20 € για κάθε επιπλέον οκτασέλιδο ή μέρος αυτού.
- Για τα φωτοαντίγραφα Φ.Ε.Κ. σε 0,15 € ανά σελίδα.

Σε μορφή DVD/CD:

Τεύχος	Ετήσια έκδοση	Τριμηνιαία έκδοση	Μηνιαία έκδοση	Τεύχος	Ετήσια έκδοση	Τριμηνιαία έκδοση	Μηνιαία έκδοση
Α'	150 €	40 €	15 €	Α.Α.Π.	110 €	30 €	-
Β'	300 €	80 €	30 €	Ε.Β.Ι.	100 €	-	-
Γ'	50 €	-	-	Α.Ε.Δ.	5 €	-	-
Υ.Ο.Δ.Δ.	50 €	-	-	Δ.Δ.Σ.	200 €	-	20 €
Δ'	110 €	30 €	-	Α.Ε.-Ε.Π.Ε. και Γ.Ε.Μ.Η.	-	-	100 €

- Η τιμή πώλησης μεμονωμένων Φ.Ε.Κ. σε μορφή cd-rom από εκείνα που διατίθενται σε ψηφιακή μορφή και μέχρι 100 σελίδες, σε 5 € προσαυξανόμενη κατά 1 € ανά 50 σελίδες.
- Η τιμή πώλησης σε μορφή cd-rom/dvd, δημοσιευμάτων μιας εταιρείας στο τεύχος Α.Ε.-Ε.Π.Ε. και Γ.Ε.Μ.Η. σε 5 € ανά έτος.

ΠΑΡΑΓΓΕΛΙΑ ΚΑΙ ΑΠΟΣΤΟΛΗ Φ.Ε.Κ.: Τηλεφωνικά: 210 4071010 - fax: 210 4071011 - internet: <http://www.et.gr>

ΕΤΗΣΙΕΣ ΣΥΝΔΡΟΜΕΣ Φ.Ε.Κ.

Τεύχος	Έντυπη μορφή	Τεύχος	Έντυπη μορφή
Α'	225 €	Α.Ε.Δ.	10 €
Β'	320 €	Α.Ε.-Ε.Π.Ε. και Γ.Ε.Μ.Η.	2.250 €
Γ'	65 €	Δ.Δ.Σ.	225 €
Υ.Ο.Δ.Δ.	65 €	Α.Σ.Ε.Π.	70 €
Δ'	160 €	Ε.Β.Ι.	65 €
Α.Α.Π.	160 €		

- Το τεύχος Α.Σ.Ε.Π. (έντυπη μορφή) θα αποστέλλεται σε συνδρομητές ταχυδρομικά, με την επιβάρυνση των 70 €, ποσό το οποίο αφορά τα ταχυδρομικά έξοδα..

- Η καταβολή γίνεται σε όλες τις Δημόσιες Οικονομικές Υπηρεσίες (Δ.Ο.Υ.). Το πρωτότυπο διπλότυπο (έγγραφο αριθμ. πρωτ. 9067/28.2.2005 2η Υπηρεσία Επιτρόπου Ελεγκτικού Συνεδρίου) με φροντίδα των ενδιαφερομένων, πρέπει να αποστέλλεται ή να κατατίθεται στο Εθνικό Τυπογραφείο (Καποδιστρίου 34, Τ.Κ. 104 32 Αθήνα).

- Σημειώνεται ότι φωτοαντίγραφα διπλοτύπων, ταχυδρομικές Επιταγές για την εξόφληση της συνδρομής, δεν γίνονται δεκτά και θα επιστρέφονται.

- Οι οργανισμοί τοπικής αυτοδιοίκησης, τα νομικά πρόσωπα δημοσίου δικαίου, τα μέλη της Ένωσης Ιδιοκτητών Ημερησίου Τύπου Αθηνών και Επαρχίας, οι τηλεοπτικοί και ραδιοφωνικοί σταθμοί, η Ε.Σ.Η.Ε.Α, τα τριτοβάθμια συνδικαλιστικά Όργανα και οι τριτοβάθμιες επαγγελματικές ενώσεις δικαιούνται έκπτωσης πενήντα τοις εκατό (50%) επί της ετήσιας ταχυδρομικής συνδρομής.

- Το ποσό υπέρ Τ.Α.Π.Ε.Τ. [5% επί του ποσού συνδρομής (τρέχον έτος + παλαιότητα)], καταβάλλεται ολόκληρο (Κ.Α.Ε. 3512) και υπολογίζεται πριν την έκπτωση.
- Στην Ταχυδρομική συνδρομή του τεύχους Α.Σ.Ε.Π. δεν γίνεται έκπτωση.

Πληροφορίες για δημοσιεύματα που καταχωρούνται στα Φ.Ε.Κ. στο τηλ.: 210 5279000.

Φωτοαντίγραφα παλαιών Φ.Ε.Κ.: Μάρνη 8, τηλ.: 210 8220885, 210 8222924, 210 5279050.

Τα φύλλα όλων των τευχών της Εφημερίδας της Κυβερνήσεως διατίθενται δωρεάν σε ηλεκτρονική μορφή στην ιστοσελίδα του Εθνικού Τυπογραφείου (www.et.gr)

ΟΙ ΥΠΗΡΕΣΙΕΣ ΕΞΥΠΗΡΕΤΗΣΗΣ ΠΟΛΙΤΩΝ ΛΕΙΤΟΥΡΓΟΥΝ ΚΑΘΗΜΕΡΙΝΑ ΑΠΟ 08:00 ΜΕΧΡΙ 13:00



* 0 4 0 0 5 9 7 0 8 1 1 0 0 0 8 *

ΑΠΟ ΤΟ ΕΘΝΙΚΟ ΤΥΠΟΓΡΑΦΕΙΟ

ΚΑΠΟΔΙΣΤΡΙΟΥ 34 * ΑΘΗΝΑ 104 32 * ΤΗΛ. 210 52 79 000 * FAX 210 52 21 004
ΗΛΕΚΤΡΟΝΙΚΗ ΔΙΕΥΘΥΝΣΗ: <http://www.et.gr> — e-mail: webmaster.et@et.gr