



ΕΦΗΜΕΡΙΣ ΤΗΣ ΚΥΒΕΡΝΗΣΕΩΣ

ΤΗΣ ΕΛΛΗΝΙΚΗΣ ΔΗΜΟΚΡΑΤΙΑΣ

ΤΕΥΧΟΣ ΤΕΤΑΡΤΟ

Αρ. Φύλλου 601

10 Νοεμβρίου 2010

ΠΕΡΙΕΧΟΜΕΝΑ

ΑΠΟΦΑΣΕΙΣ

Καθορισμός των οριογραμμών αιγιαλού και παραλίας και Επανακαθορισμός της κορυφής 30' της παραλίας που είχε καθοριστεί με την 15390/2954/02.04.2008 απόφαση της Γ. Γ. Περιφέρειας Πελοποννήσου (ΦΕΚ 201/12.05.2008) στη θέση «Λιλέικα», του Τ.Δ. Ξηροπήγαδου του Δήμου Βόρειας Κυνουρίας - Νομού Αρκαδίας..... 1

ΔΙΟΡΘΩΣΕΙΣ ΣΦΑΛΜΑΤΩΝ

Διόρθωση σφάλματος στην υπ' αριθμ. 1163/11.05.2010 απόφαση του Γ. Γ. Π. Πελοποννήσου..... 2

ΑΠΟΦΑΣΕΙΣ

Αριθμ. 34509/17279 (1)
Καθορισμός των οριογραμμών αιγιαλού και παραλίας και Επανακαθορισμός της κορυφής 30' της παραλίας που είχε καθοριστεί με την 15390/2954/02.04.2008 απόφαση της Γ. Γ. Περιφέρειας Πελοποννήσου (ΦΕΚ 201/12.05.2008) στη θέση «Λιλέικα», του Τ.Δ. Ξηροπήγαδου του Δήμου Βόρειας Κυνουρίας - Νομού Αρκαδίας.

Ο ΓΕΝΙΚΟΣ ΓΡΑΜΜΑΤΕΑΣ ΠΕΡΙΦΕΡΕΙΑΣ ΠΕΛΟΠΟΝΝΗΣΟΥ

Έχοντας υπόψη:

1. Τις διατάξεις του Ν.2971/01 (ΦΕΚ 285/τ. Α'/19.12.01) περί «αιγιαλού και παραλίας» ιδίως των άρθρων 3 και 5 αυτού.

2. Τις διατάξεις του Ν.Δ. 439/1970 «περί συμπληρώσεων των διατάξεων περί αιγιαλού».

3. Τις διατάξεις του Ν. 3200/1955 «περί διοικητικής αποκέντρωσης» όπως αυτές τροποποιήθηκαν και ισχύουν σήμερα με τα Ν.Δ. 532/1970, Β.Δ. 704/1970, Β.Δ. 705/1970, Β.Δ. 192/1972, Π.Δ. 71/1984, Π.Δ. 347/1986, Ν. 2026/1992 και Π.Δ. 97/1993.

4. Τις διατάξεις του άρθρου 19 παρ. 5 Ν. 2344/1995, του άρθρου 52 παρ. 6 Ν. 2218/1994, του άρθρου 4 παρ. 7 του Ν. 2240/1994, δυνάμει των οποίων αρμοδιότητες του Υπουργείου Οικονομικών που είχαν μεταβιβαστεί στους Νομάρχες, ανήκουν στον Περιφερειακό Διευθυντή, σε συνδυασμό με αυτές του άρθρου 14 παρ. 2 του Ν. 2399/1996 με τις οποίες προβλέπεται η κατάργηση των θέσεων των Περιφερειακών Διευθυντών, οι αρμοδιότητες πλέον του οποίου περιήλθαν στον Γενικό Γραμματέα της Περιφέρειας και ασκούνται από τον Αναπληρωτή Περιφερειακό Διευθυντή.

5. Τις διατάξεις του τέταρτου εδαφίου της παρ. 2 του άρθρου 1 και της παρ. 6 του ιδίου άρθρου του Ν. 2503/1997 «Διοίκηση, οργάνωση, στελέχωση της Περιφέρειας, ρύθμιση θεμάτων για την Τοπική Αυτοδιοίκηση και άλλες διατάξεις» (ΦΕΚ 107 Α'), σύμφωνα με τις οποίες οι Περιφερειακές Υπηρεσίες του Υπουργείου Οικονομικών, που συγκροτούσαν την Περιφερειακή Διοίκηση του Νόμου ή της Νομαρχίας, δεν υπήχθησαν στην ενιαία οργανική μονάδα της Περιφέρειας, ούτε καταργήθηκαν, αλλά αποτελούν από 01/09/97 Υπηρεσίες του Υπουργείου Οικονομικών.

6. Το υπ' αριθμ. 28979/31.07.1997 έγγραφο της Διεύθυνσης Διοίκησης του Υπουργείου Εσωτερικών, Δημόσιας Διοίκησης και Αποκέντρωσης, σύμφωνα με το οποίο οι αρμοδιότητες του Γενικού Γραμματέα της Περιφέρειας σε θέματα Υπηρεσιών του Υπουργείου Οικονομικών, μεταφέρονται από 01/09/1997 στον Υπουργό Οικονομικών.

7. Τις διατάξεις της παρ. 21 του άρθρου 46 του Ν. 3220/2004 (ΦΕΚ 15/τ. Α'/28.01.2004) «Μεταβίβαση αρμοδιοτήτων του Υπουργού Οικονομίας και Οικονομικών στον Γενικό Γραμματέα της Περιφέρειας».

8. Το υπ' αριθμ. 1030067/296/Α0006/07.04.2004 έγγραφο της Διεύθυνσης Οργάνωσης της Γενικής Διεύθυνσης Διοικητικής Υποστήριξης του Υπουργείου Οικονομίας και Οικονομικών «Διευκρινήσεις για τις αρμοδιότητες των Υφυπουργών Οικονομίας και Οικονομικών που περιέχονται από 10/04/2004 στους Γεν. Γραμματείς Περιφερειών».

9. Την υπ' αριθμ. 42362/Υ252/28.09.2007 (ΦΕΚ 1948/τ. Β') κοινή απόφαση των Πρωθυπουργού και Υπουργού Οικονομικών, περί καθορισμού αρμοδιοτήτων του Υφυπουργού Οικονομίας και Οικονομικών.

10. Την υπ' αριθμ. 15390/2954/02.04.2008 (ΦΕΚ 201/τ. Δ'/12.05.2008) απόφαση του Γ. Γ. Περιφέρειας Πελοποννήσου, με την οποία έχει γίνει ο καθορισμός αιγιαλού και παραλίας στην όμορη προς νότο περιοχή.

11. Την από 15/05/2009 έκθεση της Επιτροπής καθορισμού των ορίων αιγιαλού και παραλίας στη θέση «Λιλέικα», του Τ. Δ. Ξηροπήγαδου του Δήμου Βόρειας Κυνουρίας στο Νομό Αρκαδίας και το από Μάιο - Νοέμβριο 2007 και Ιανουάριο 2008 τοπογραφικό διάγραμμα, κλίμακας 1:500, σε μία πινακίδα, σε προβολή ΕΓΣΑ '87, του Αγρ. Τοπ/φου Μηχ/κου Θεόδωρου Γιαννούλη το οποίο ελέγχθηκε και θεωρήθηκε για την ακρίβεια της αποτύπωσης τον Νοέμβριο του έτους 2008 από τον Πρωμάκη Κωνσταντίνο, Τοπογράφο Μηχανικό, υπάλληλο της Κτηματικής Υπηρεσίας Ν. Αρκαδίας με Γ' βαθμό.

12. Την υπ' αριθμ. Φ.544.5/224/10/Σ.6121/19.03.2010 γνωμοδότηση του ΓΕΝ, με την οποία ζητήθηκαν:

α) να διορθωθούν οι συντεταγμένες της κορυφής 1 της οριογραμμής του αιγιαλού, έτσι ώστε, να ταυτίζονται απολύτως με τις συντεταγμένες της κορυφής 30 της ήδη καθορισμένης οριογραμμής αιγιαλού στην όμορη προς νότο της εξεταζόμενης περιοχή, οι οποίες αναγράφονται στον πίνακα του διαγράμματος καθορισμού,

β) να υπολογιστούν εκ νέου οι συντεταγμένες της κορυφής 1' της οριογραμμής παραλίας, έτσι ώστε, η οριογραμμή παραλίας να απέχει σταθερή απόσταση δέκα (10,00) μέτρων, τόσο από την καθοριζόμενη οριογραμμή αιγιαλού, όσο και από την ήδη καθορισμένη, με συνέπεια αυτού να προκύψουν νέες συντεταγμένες για την ήδη καθορισμένη κορυφή 30', για την οποία εν προκειμένω θα πρέπει να αναγραφεί στην έκθεση της επιτροπής ότι επανακαθορίζεται, ώστε να τηρείται το σταθερό εύρος των δέκα (10) μέτρων ένθεν και ένθεν της κορυφής 1,

γ) να χαραχθούν εξαρχής οι υψομετρικές καμπύλες, ώστε να έχουν ισοδιάσταση σύμφωνα με την προδιαγραφή που ορίζεται από το αρ. 115 του Π.Δ. 696/1974 (ΦΕΚ 301/τ. Α'/1974), με το οποίο επιτρέπεται η σύνταξη διαγράμματος κλίμακας 1:1000 και ισοδιάσταση σε αυτήν την κλίμακα 0,40 μ. που για λόγους στρογγυλοποίησης γίνεται αποδεκτή ισοδιάσταση μέχρι 0,50 μ., ώστε να δύναται να επακολουθήσει η διαδικασία εκδόσεως επικυρωτικής αποφάσεως.

13. Την από 29 Ιουλίου 2010 με α/α 2 έτους 2010 έκθεση της Επιτροπής καθορισμού των ορίων αιγιαλού και παραλίας στη θέση «Λιέικα», του Τ.Δ. Ξηροπήγαδου του Δήμου Βόρειας Κυνουρίας στο Νομό Αρκαδίας και το από Μάιο - Νοέμβριο 2007 και Ιανουάριο 2008 τοπογραφικό διάγραμμα, κλίμακας 1:500, σε μία πινακίδα, σε προβολή ΕΓΣΑ '87, του Αγρ. Τοπ/φου Μηχ/κου Θεόδωρου Γιαννούλη το οποίο ελέγχθηκε και θεωρήθηκε για την ακρίβεια της αποτύπωσης τον Ιούνιο του έτους 2010 από την Μητροπούλου Θεοδώρα, Τοπογράφο Μηχανικό, υπάλληλο της Κτηματικής Υπηρεσίας Ν. Αρκαδίας με Γ' βαθμό, επί των οποίων έγιναν οι διορθώσεις που ζητήθηκαν από το ΓΕΝ, αποφασίζουμε:

Επικυρώνουμε την από 29 Ιουλίου 2010 με α/α 2 έτους 2010 έκθεση της κατά το άρθρο 3 του Ν. 2971/2001 αρμόδιας επιτροπής, περί χάραξης των ορίων αιγιαλού και παραλίας, στη θέση «Λιέικα», του Τ. Δ. Ξηροπήγαδου του Δήμου Βόρειας Κυνουρίας στο Νομό Αρκαδίας και το από Μάιο - Νοέμβριο 2007 και Ιανουάριο 2008 τοπογραφικό διάγραμμα, κλίμακας 1:500, σε μία πινακίδα, σε προβολή ΕΓΣΑ '87, του Αγρ. Τοπ/φου Μηχ/κου Θεόδωρου Γιαννούλη το οποίο ελέγχθηκε και θεωρήθηκε για την ακρίβεια της αποτύπωσης τον Ιούνιο του έτους 2010 από την Μητροπούλου Θεοδώρα, Τοπογράφο Μηχανικό ΤΕ/Γ'β, υπάλληλο της Κτηματικής Υπηρεσίας Ν. Αρκαδίας με Γ' βαθμό.

Στο τοπογραφικό αυτό διάγραμμα:

1. Καθορίστηκε:

α) Η οριογραμμή του αιγιαλού, με κόκκινη συνεχή πολυγωνική γραμμή και κορυφές 1, 2, 3, ... 45, 46, 47 οι οποίες εξασφαλίζονται από σταθερά σημεία και με συντεταγμένες του κρατικού τριγωνομετρικού δικτύου.

β) Η οριογραμμή της παραλίας, με κίτρινη συνεχή πολυγωνική γραμμή και κορυφές 1', 2', 3', ... 15', 15Α', 16', 16Α', 16Β', 17', 18', 18Α', 18Β', 18Γ', 19', 20', 21', 21Α', 21Β', 22', 22Α', 23', 24', ... 44', 44Α', 45', 46', 47' οι οποίες εξασφαλίζονται με συντεταγμένες του κρατικού τριγωνομετρικού δικτύου.

2. Επανακαθορίστηκε η κορυφή 30' της παραλίας (η οποία ταυτίζεται με την κορυφή 1' του παρόντος καθορισμού) που είχε καθοριστεί με την 15390/2954/02.04.2008 απόφαση του Γ. Γ. Περιφέρειας Πελοποννήσου (ΦΕΚ 201/Δ'/12.05.2008), ώστε να τηρείται το σταθερό εύρος των 10 μέτρων ένθεν και ένθεν της κορυφής 1 του αιγιαλού, σύμφωνα με το έγγραφο του ΓΕΝ.

3. Η ζώνη παραλίας έχει σταθερό πλάτος 10 μέτρων εκτός από τα τμήματα ανάμεσα στις κορυφές 1^{ον}) 15' - 16Β' (μέγιστο πλάτος 17,5 μ.), 2^{ον}) 18Α' - 18Γ' (μέγιστο πλάτος 14,5 μ.), 3^{ον}) 21Α' - 25' (μέγιστο πλάτος 16,2 μ.) και 4^{ον}) 43' - 47' (μέγιστο πλάτος 20 μ.). Στα τμήματα αυτά η ζώνη παραλίας είναι μεγαλύτερη καθώς η οριογραμμή της παραλίας ταυτίζεται με το όριο των ιδιοκτησιών (σύμφωνα με το Κτηματολόγιο που ισχύει στην περιοχή).

4. Δεν υπάρχουν κτίσματα στην ζώνη παραλίας.

Η απόφαση αυτή μαζί με την έκθεση της Επιτροπής και το τοπογραφικό διάγραμμα, να δημοσιευθούν στην Εφημερίδα της Κυβερνήσεως.

Τρίπολη, 14 Οκτωβρίου 2010

Ο Γενικός Γραμματέας Περιφέρειας
ΦΩΤΙΟΣ ΧΑΤΖΗΜΙΧΑΛΗΣ

ΕΚΘΕΣΗ 2/2010

ΤΗΣ ΕΠΙΤΡΟΠΗΣ ΚΑΘΟΡΙΣΜΟΥ ΑΙΓΙΑΛΟΥ ΠΑΡΑΛΙΑΣ

Καθορισμός των οριογραμμών αιγιαλού και παραλίας και Επανακαθορισμός της κορυφής 30' της παραλίας που είχε καθοριστεί με την 15390/2954/02.04.2008 απόφαση της Γ. Γ. Περιφέρειας Πελοποννήσου (ΦΕΚ 201/12.05.2008) στη θέση «Λιέικα», του Τ.Δ. Ξηροπήγαδου του Δήμου Βόρειας Κυνουρίας - Νομού Αρκαδίας.

Σήμερα στις 29 Ιουλίου 2010 ημέρα Πέμπτη, οι υπογράφοντες

α) Ιωάννου Ευάγγελος, Προϊστάμενος της Κτηματικής Υπηρεσίας, Πρόεδρος

β) Μητροπούλου Θεοδώρα, Τοπογράφος Μηχανικός ΤΕ της Κτηματικής Υπηρεσίας μέλος

γ) Λαζόπουλος Παναγιώτης Πλωτάρχης Λ.Σ., Λιμενάρχης Ναυπλίου, μέλος

δ) Αθανασούλης Ιωάννης Πολιτικός Μηχανικός υπάλληλος της Δ/σης ΠΕ.ΧΩ. Πελοποννήσου, αναπληρωματικό μέλος

ε) Σουρούφης Νικόλαος Αρχιτέκτων Μηχ/κος Α'β Προϊστάμενος της Δ/σης Χωρ. - Πολ. Ν. Αρκαδίας, μέλος

Οι οποίοι αποτελούμε την επιτροπή καθορισμού των οριογραμμών αιγιαλού και παραλίας του άρθρου 3 του Ν. 2971/2001 που συγκροτήθηκε με τις 48790/11012οικ/08.08.2008, ΕΜΠ/231/03.09.2009 και 1650/950/20.01.2010 αποφάσεις του Γ. Γ. Περιφέρειας Πελοποννήσου, συνήλθαμε μετά την υπ' αριθμ. 362/22.07.2010 έγγραφη πρόσκληση του Προέδρου της Επιτροπής, Ευάγγελου Ιωάννου.

Γραμματέας της επιτροπής έχει οριστεί η Μπουζέτου Ελένη, υπάλληλος της Κτηματικής Υπηρεσίας.

Στον χώρο που συνήλθε η επιτροπή ήταν παρόντα όλα τα μέλη της Επιτροπής και είχε απαρτία.

Το θέμα εισηγήθηκε στην επιτροπή ο Πρόεδρος της Ιωάννου Ευάγγελος και αφού λάβαμε υπόψη:

1. Την από 16/06/2008 αίτηση της Ευαγγελίας Σταύρου Καρκαλάτου,

2. Τις διατάξεις του Ν. 2971/2001 (ΦΕΚ 285/τ. Α'/19.12.2001) «περί αιγιαλού και παραλίας»,

3. Την υπ' αριθμ. 15390/2954/02.04.2008 (ΦΕΚ 201/Δ'/12.05.2008) απόφαση του Γ. Π. Περιφέρειας Πελοποννήσου, με την οποία έχει γίνει ο καθορισμός αιγιαλού και παραλίας στην όμορη προς νότο περιοχή,

4. Την από 15/05/2009 Έκθεση της επιτροπής καθορισμού αιγιαλού και παραλίας,

5. Το από Μάιο - Νοέμβριο 2007 και Ιανουάριο 2008 τοπογραφικό διάγραμμα, κλίμακας 1:500, σε μία πινακίδα, σε προβολή ΕΓΣΑ '87, του Αγρ. Τοπ/φου μηχ/κου Θεόδωρου Γιαννούλη το οποίο ελέγχθηκε και θεωρήθηκε για την ακρίβεια της αποτύπωσης τον Ιούνιο του έτους 2010 από την Μητροπούλου Θεοδώρα, Τοπογράφο Μηχανικό ΤΕ/Γ'β, υπάλληλο της Κτηματικής Υπηρεσίας Ν. Αρκαδίας,

6. Τις απαιτούμενες διορθώσεις που έγιναν, μετά τις υποδείξεις του ΓΕΝ με το Φ.544.5/224/10/Σ.6121/19.03.2010 έγγραφό του,

7. Τα στοιχεία καθορισμού αιγιαλού και παραλίας που προβλέπονται από το άρθρο 9 του νόμου 2971/2001 και ειδικότερα:

α) Τη γεωμορφολογία του εδάφους για την οποία αναλυτικά αναφέρεται:

(1) Η μορφολογία της ακτής συνίσταται από:

i) Ανάμεσα στις κορυφές 1-4: Βραχώδη πρηνή με απότομες κλίσεις με χαλαρά ιζήματα (κροκάλες πέτρες) τα οποία αποτελούνται από προϊόντα εκσκαφής (μπάζα) που έχουν προκύψει από την διάνοιξη - βελτίωση της εθνικής οδού Κυβερίου - Άστρους - Λεωνιδίου (από το έτος 1960 έως και το έτος 1988) αλλά και από κατολισθήσεις χαλαρών προϊόντων εκσκαφής μετά από έντονα καιρικά φαινόμενα

ii) Ανάμεσα στις κορυφές 4-8: Χαλαρά ιζήματα (άμμος κροκάλες), που έχουν προκύψει από την εναπόθεση φερτών υλικών (ρέματος), και από διάβρωση των μητρικών πετρωμάτων της ακτής.

iii) Ανάμεσα στις κορυφές 8-15: Βραχώδη πρηνή με πολύ απότομες κλίσεις και σπηλαιώσεις με χαλαρά ιζήματα (κροκάλες, χαλίκια, πέτρες) που αποτελούνται όπως αναφέρεται στο παραπάνω (i) ανάμεσα στις κορυφές 13-15.

iv) Ανάμεσα στις κορυφές 15-33: Βραχώδη - ημιβραχώδη πρηνή με σχεδόν κατακόρυφη κλίση και χαλαρά ιζήματα (άμμος, χαλίκια, πέτρες) που έχουν προκύψει από την αποσάθρωση - διάβρωση μητρικών πετρωμάτων (και κατολισθήσεις) και από εναπόθεση φερτών υλικών ρέματος (ανάμεσα στις κορυφές 23-30) (ως φαίνονται και στο τοπογραφικό διάγραμμα).

v) Ανάμεσα στις κορυφές 33-47: Βραχώδη πρηνή με σχεδόν κατακόρυφες και πολύ απότομες κλίσεις αλλά και σπηλαιώσεις (ανάμεσα στις κορυφές 35-43).

(2) Της ακτής συνεχονται εκτάσεις:

i) Ορεινές

ii) Με έδαφος βραχώδες και ημιβραχώδες

iii) Εκτός σχεδίου

iv) Δομημένες με αραιή δόμηση

v) Με χρήση γεωργική (ελιές), τουριστική, Β' κατοικίας και χέρσες.

(3) Το φυσικό όριο βλάστησης συνίσταται από:

i) Θαμνώδη φυσική βλάστηση (πουρνάρια, σχίνα).

β) Παράκτιοι φυσικοί πόροι δεν υπάρχουν.

γ) Τα πορίσματα από την εκτίμηση των μετεωρολογικών στοιχείων της περιοχής, ήτοι το γεγονός ότι η περιοχή προσβάλλεται συνήθως από ανέμους (6-8) μποφόρ κατά τη χειμερινή περίοδο, από ανατολικές διευθύνσεις.

δ) Τη μορφολογία του πυθμένα ο οποίος συνίσταται από:

i) Μεγάλα βάθη κοντά στην ακτή ανάμεσα στις κορυφές 1-4, 8-15 και 33-47

ii) Αμμώδη σύσταση και μεγάλα βάθη ανάμεσα στις κορυφές 4-8 και 15-33

ε) Τον τομέα ανάπτυξης κυματισμού σε σχέση με το μέτωπο της ακτής:

Πρόκειται για ακτή με μεγάλο ανάπτυσμα πελάγους.

στ) Την ύπαρξη μη νόμιμης κατασκευής (πέτρινη κλίμακα) ανάμεσα στις κορυφές 33-36

ζ) Η περιοχή δεν έχει ενταχθεί σε σχέδιο πόλεως.

η) Δεν υπάρχουν καταγεγραμμένα δημόσια κτήματα στην περιοχή.

θ) Η περιοχή έχει ενταχθεί στο εθνικό κτηματολόγιο. Ζητήθηκαν (και εφαρμόστηκαν) από το Κτηματολογικό Γραφείο Άστρους αντίγραφα των Κτηματολογικών φύλων και διαγραμμάτων όλων των φερόμενων ιδιοκτησιών που φαίνονται στο τοπογραφικό διάγραμμα

ι) Δεν υπάρχουν ευπαθή οικοσυστήματα και προστατευόμενες περιοχές, αποφασίζουμε:

1. Καθορίζουμε στο παραπάνω τοπογραφικό διάγραμμα το οποίο συνοδεύει την παρούσα έκθεση:

α) Την οριογραμμή του αιγιαλού, με κόκκινη συνεχή πολυγωνική γραμμή και κορυφές 1, 2, 3, ... 45, 46, 47 οι οποίες εξασφαλίζονται από σταθερά σημεία και με συντεταγμένες του κρατικού τριγωνομετρικού δικτύου.

β) Την οριογραμμή της παραλίας, με κίτρινη συνεχή πολυγωνική γραμμή και κορυφές 1', 2', 3', ... 15', 15Α', 16', 16Α', 16Β', 17', 18', 18Α', 18Β', 18Γ', 19', 20', 21', 21Α', 21Β', 22', 22Α', 23', 24', ... 44', 44Α', 45', 46', 47' οι οποίες εξασφαλίζονται με συντεταγμένες του κρατικού τριγωνομετρικού δικτύου.

2. Επανακαθορίζουμε στο παραπάνω τοπογραφικό διάγραμμα το οποίο συνοδεύει την παρούσα έκθεση την κορυφή 30' της παραλίας (η οποία ταυτίζεται με την κορυφή 1' του παρόντος καθορισμού) που είχε καθοριστεί με την 15390/2954/02.04.2008 απόφαση του Γ. Γ. Περιφέρειας Πελοποννήσου (ΦΕΚ 201/Δ'/12.05.2008), ώστε να τηρείται το σταθερό εύρος των 10 μέτρων ένθεν και ένθεν της κορυφής 1 του αιγιαλού, σύμφωνα με το έγγραφο του ΓΕΝ.

3. Η ζώνη παραλίας έχει σταθερό πλάτος 10 μέτρων εκτός από τα τμήματα ανάμεσα στις κορυφές 1^{ον}) 15' - 16Β' (μέγιστο πλάτος 17,5 μ.), 2^{ον}) 18Α' - 18Γ' (μέγιστο πλάτος 14,5 μ.), 3^{ον}) 21Α' - 25' (μέγιστο πλάτος 16,2 μ.) και 4^{ον}) 43' - 47' (μέγιστο πλάτος 20 μ.). Στα τμήματα αυτά η ζώνη παραλίας είναι μεγαλύτερη καθώς η οριογραμμή της παραλίας ταυτίζεται με το όριο των ιδιοκτησιών (σύμφωνα με το Κτηματολόγιο που ισχύει στην περιοχή).


4. Δεν υπάρχουν κτίσματα στην ζώνη παραλίας.


Η Επιτροπή


Τα μέλη


ΘΕΟΔΩΡΑ ΜΗΤΡΟΠΟΥΛΟΥ
ΠΑΝΑΓΙΩΤΗΣ ΛΑΖΟΠΟΥΛΟΣ
ΙΩΑΝΝΗΣ ΑΘΑΝΑΣΟΥΛΗΣ
ΝΙΚΟΛΑΟΣ ΣΟΥΡΟΥΦΗΣ

Ο Πρόεδρος
ΕΥΑΓΓΕΛΟΣ ΙΩΑΝΝΟΥ

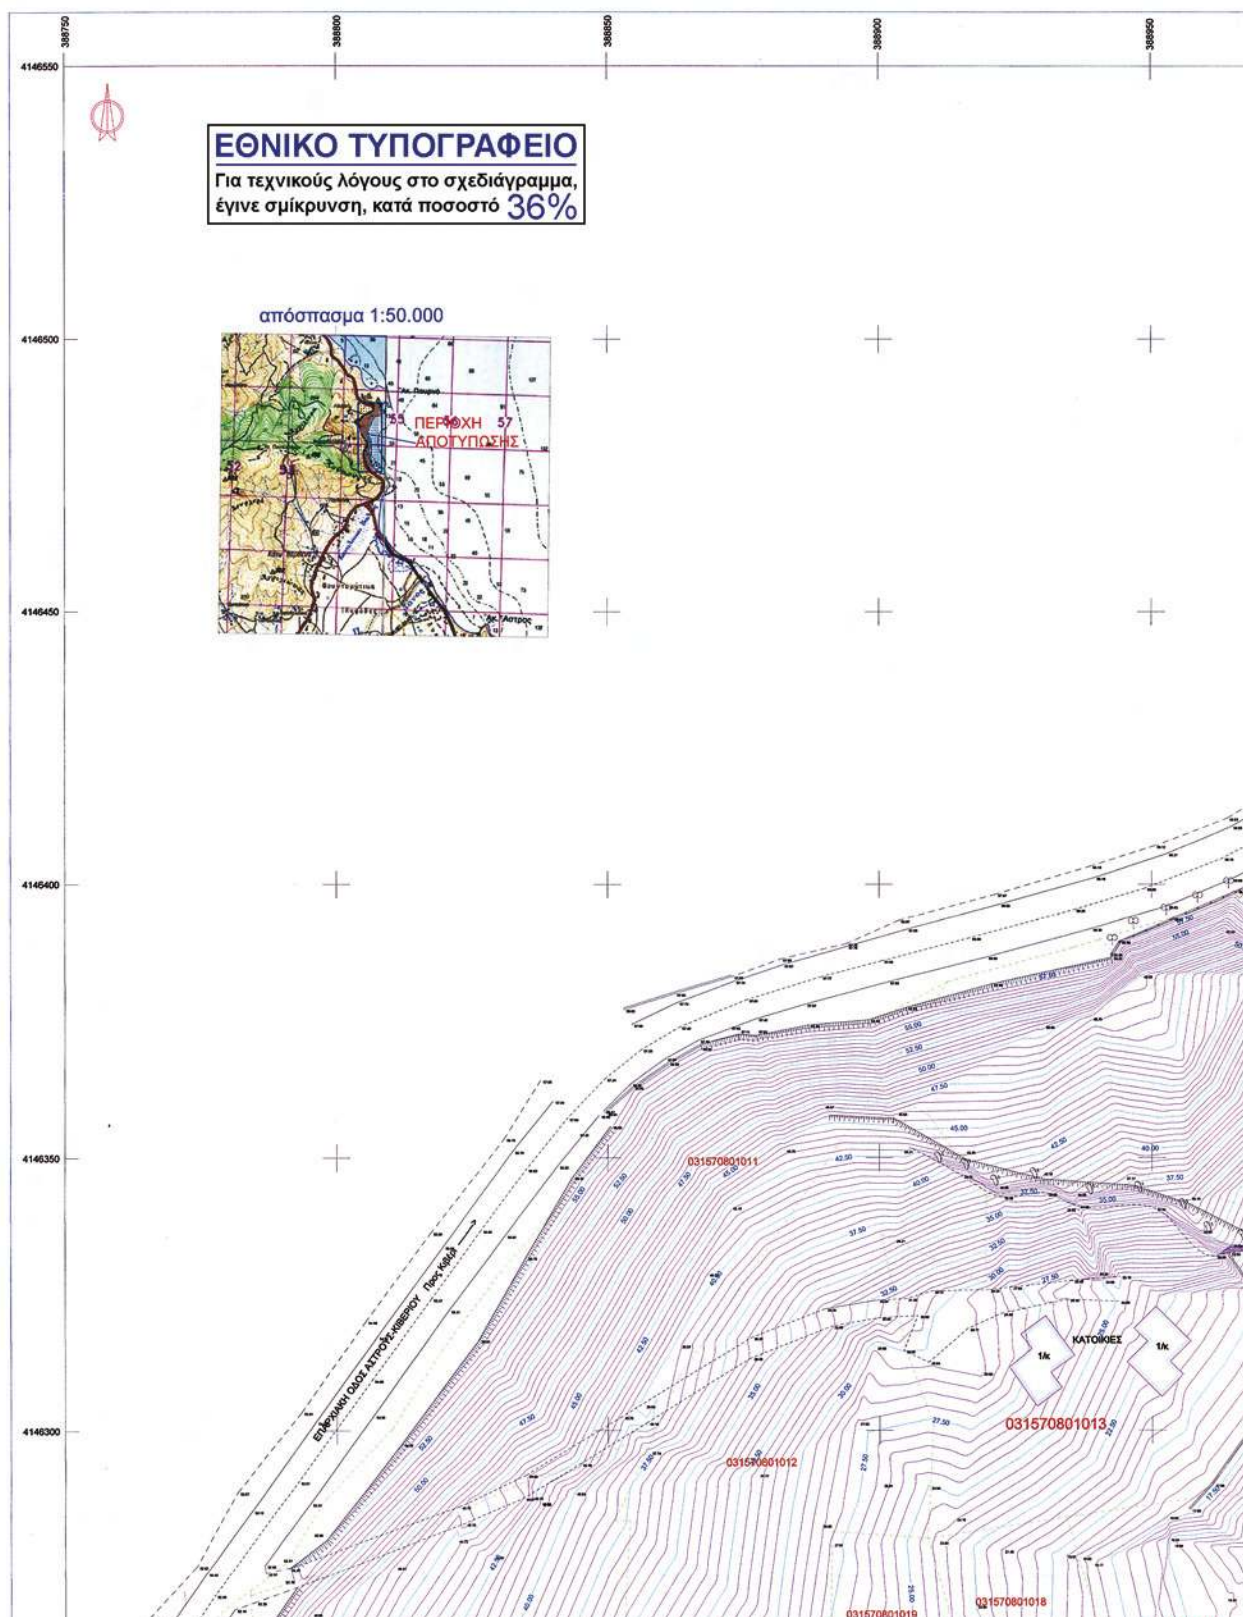

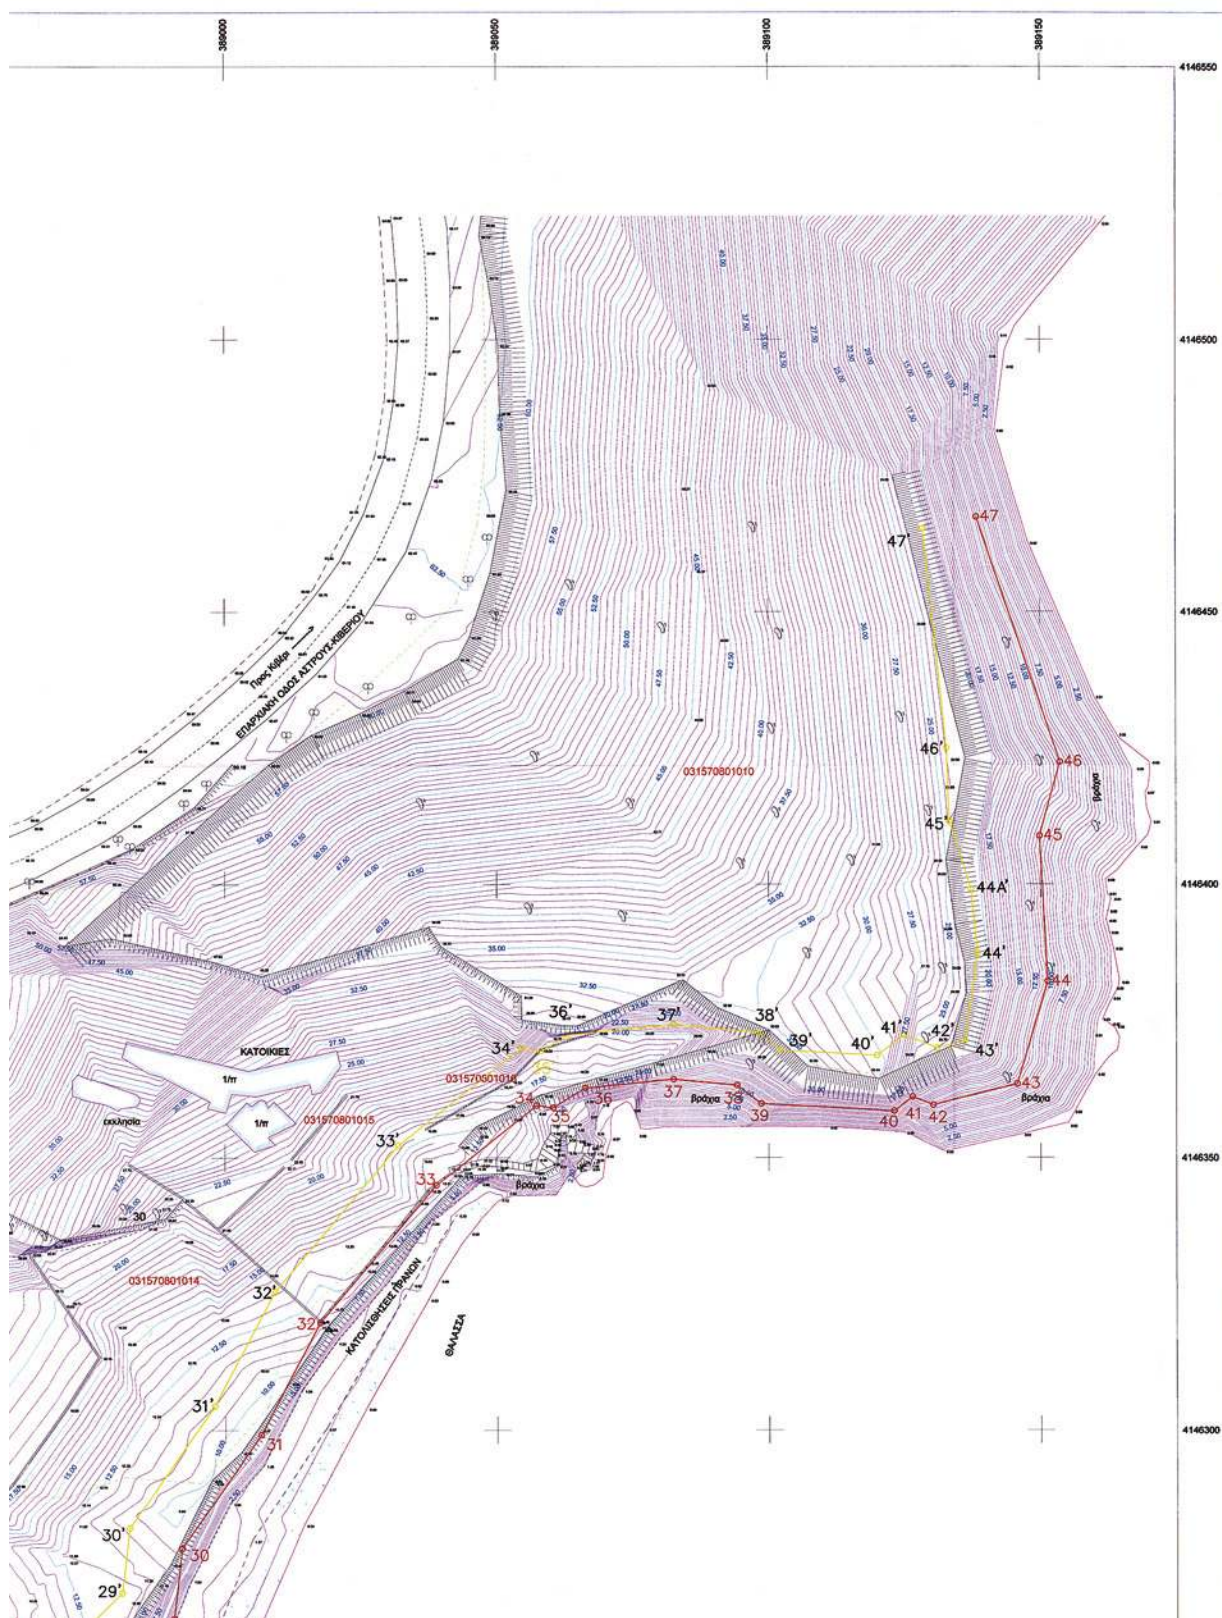

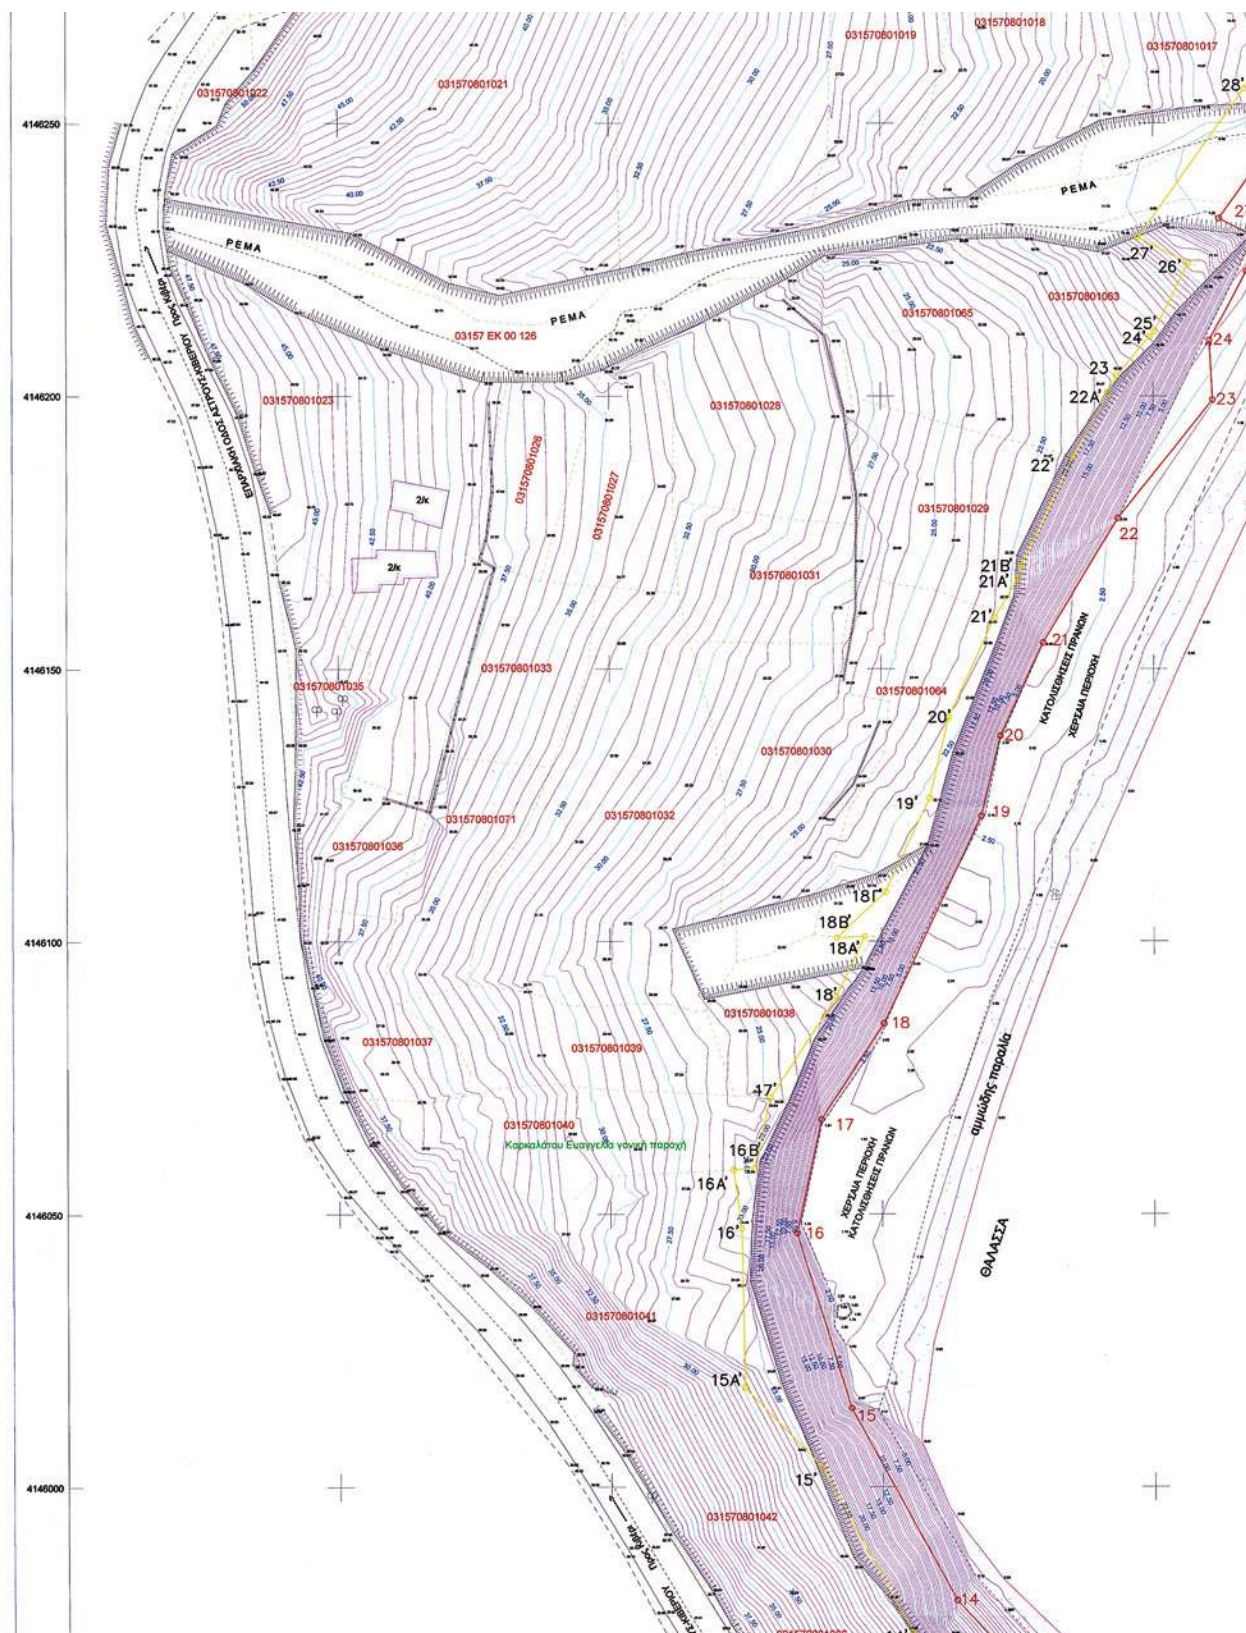

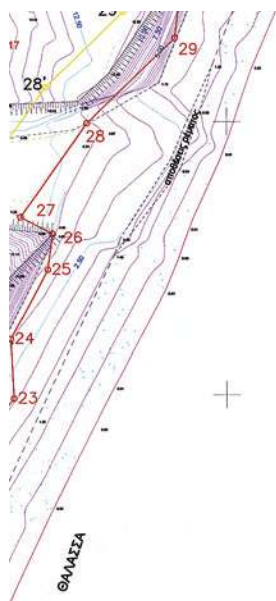

ΠΙΝΑΚΑΣ ΙΔΙΟΚΤΗΣΙΩΝ (Σύμφωνα με το Κτηματολόγιο)

Αριθμός ΚΑΕΚ	Στοιχείο Ιδιοκτήτη
03157 ΕΚ 00 126	ΕΛΛΗΝΙΚΟ ΔΗΜΟΣΙΟ (ΠΟΤΑΜΙ - ΡΕΜΑ)
03157 ΕΚ 00 075	ΕΛΛΗΝΙΚΟ ΔΗΜΟΣΙΟ (ΔΡΟΜΟΣ)
03157080 1010	ΛΙΑΝ ΔΗΜΗΤΡΑ - ΛΙΑΝ ΕΥΑΓΓΕΛΙΑ ΛΙΑΝ ΓΕΩΡΓΙΟΣ - ΛΙΑΝ ΙΩΑΝΝΗΣ
03157080 1011	ΚΑΡΑΓΙΑΝΝΗΣ ΙΩΑΝΝΗΣ
03157080 1012	ΚΑΡΑΜΑΝΤΖΑΝΗΣ ΧΡΗΣΤΟΣ ΚΑΡΑΜΑΝΤΖΑΝΗΣ ΙΩΑΝΝΗΣ
03157080 1013	ΠΑΠΑΓΙΑΝΝΟΠΟΥΛΟΥ ΕΥΑΓΓΕΛΙΑ
03157080 1014	ΜΟΥΡΛΟΥΚΟΣ ΔΗΜΗΤΡΙΟΣ ΜΟΥΡΛΟΥΚΟΥ ΔΗΜΗΤΡΑ
03157080 1015	ΑΘΑΝΑΣΙΟΥ ΑΓΓΕΛΙΚΗ ΖΑΡΑΒΑΝΟΣ ΚΩΝΣΤΑΝΤΙΝΟΣ
03157080 1016	ΗΛΙΟΠΟΥΛΟΥ ΧΑΡΙΚΛΕΙΑ
03157080 1017	ΜΑΚΡΗ ΑΓΓΕΛΙΚΗ
03157080 1018	ΣΥΝΗΣ ΑΛΕΞΑΝΔΡΟΣ
03157080 1019	ΠΑΠΑΓΙΑΝΝΟΠΟΥΛΟΣ ΑΛΕΞΑΝΔΡΟΣ
03157080 1021	ΖΩΗΣ ΒΙΛΑ ΧΩΜΗΤΕΥΣ ΤΟΥΡ Α.Ε.
03157080 1022	ΛΙΑΝΗΣ ΚΩΝΣΤΑΝΤΙΝΟΣ
03157080 1023	ΚΟΜΝΗΝΟΣ ΜΙΧΑΗΛ - ΚΟΜΝΗΝΟΣ ΙΩΑΝΝΗΣ ΚΟΜΝΗΝΟΣ ΚΩΝΣΤΑΝΤΙΝΟΣ - ΜΑΡΙΝΑ ΠΑΡΑΣΚΕΥΗ
03157080 1026	ΛΙΑΝ ΜΑΡΙΑ
03157080 1027	ΚΑΡΑΜΑΝΤΖΑΝΗΣ ΠΑΝΑΓΙΩΤΗΣ
03157080 1028	ΛΙΑΝΗΣ ΠΑΝΑΓΙΩΤΗΣ
03157080 1029	ΔΗΜΟΠΟΥΛΟΣ ΑΠΟΣΤΟΛΟΣ ΠΑΠΑΝΑΣΤΑΣΙΟΥ ΓΕΩΡΓΙΟΣ
03157080 1030	ΜΠΟΒΟΠΟΥΛΟΥ - ΓΚΟΥΒΕΡΗ ΟΛΓΑ
03157080 1031	ΠΟΥΛΒΕΡΑ ΓΕΩΡΓΙΑ
03157080 1032	ΣΤΑΜΑΤΟΠΟΥΛΟΥ - ΓΑΛΛΗ ΝΙΚΟΛΕΤΤΑ
03157080 1033	ΚΑΡΑΛΗ ΕΥΦΡΟΣΥΝΗ
03157080 1035	ΘΕΟΔΟΣΙΟΠΟΥΛΟΥ ΜΑΡΙΑ
03157080 1036	ΛΙΑΝΗΣ ΑΘΑΝΑΣΙΟΣ
03157080 1037	ΛΙΑΝΗΣ ΠΑΝΑΓΙΩΤΗΣ
03157080 1038	ΤΖΟΤΖΟΣ ΑΘΑΝΑΣΙΟΣ
03157080 1039	ΛΙΑΝΗΣ ΣΠΥΡΙΔΩΝ
03157080 1040	ΚΑΡΚΑΛΑΤΟΥ ΕΥΑΓΓΕΛΙΑ
03157080 1041	ΚΑΡΑΜΑΝΤΖΑΝΗΣ ΧΡΗΣΤΟΣ

Αριθμός ΚΑΕΚ	Στοιχείο Ιδιοκτήτη
03157080 1042	ΠΟΥΛΟΠΟΥΛΟΣ ΙΩΑΝΝΗΣ ΠΟΥΛΟΠΟΥΛΟΣ ΓΕΩΡΓΙΟΣ
03157080 1043	ΛΙΑΝΗΣ ΠΕΤΡΟΣ
03157080 1046	ΛΙΑΝΗΣ ΑΝΑΣΤΑΣΙΟΣ
03157080 1047	ΕΛΛΗΝΙΚΟ ΔΗΜΟΣΙΟ (Δ/ΝΗ ΔΑΣΩΝ)
03157080 1048	ΛΙΑΝΗΣ ΑΝΑΣΤΑΣΙΟΣ
03157080 1049	ΚΑΡΑΚΑΤΣΑΝΗ ΟΛΓΑ
03157080 1050	ΚΑΝΕΛΛΟΠΟΥΛΟΣ ΘΕΟΔΩΡΟΣ
03157080 1051	ΑΓΝΩΣΤΟΣ
03157080 1053	ΠΑΠΑΝΑΣΤΑΣΙΟΥ ΚΩΝΣΤΑΝΤΙΝΟΣ ΧΡΗΣΤΟΣ
03157080 1054	(συν 5) ΛΙΑΝ ΚΩΝΣΤΑΝΤΙΝΟΣ ΛΙΑΝΗΣ ΑΔΑΜ & ΘΕΟΔΩΡΟΣ ΚΩΝΣΤΑΝΤΙΝΟΥ ΛΙΑΝΗΣ ΑΔΑΜ & ΘΕΟΔΩΡΟΣ ΚΩΝΣΤΑΝΤΙΝΟΥ
03157080 1055	ΕΛΛΗΝΙΚΟ ΔΗΜΟΣΙΟ (Δ/ΝΗ ΔΑΣΩΝ)
03157080 1056	ΗΛΙΑΚΟΠΟΥΛΟΣ ΠΑΝΟΣ
03157080 1057	(συν 5) ΛΙΑΝ ΚΩΝΣΤΑΝΤΙΝΟΣ ΛΙΑΝΗΣ ΑΔΑΜ & ΘΕΟΔΩΡΟΣ ΚΩΝΣΤΑΝΤΙΝΟΥ ΛΙΑΝΗΣ ΑΔΑΜ & ΘΕΟΔΩΡΟΣ ΚΩΝΣΤΑΝΤΙΝΟΥ
03157080 1063	ΔΗΜΟΠΟΥΛΟΣ ΑΠΟΣΤΟΛΟΣ ΠΑΠΑΝΑΣΤΑΣΙΟΥ ΓΕΩΡΓΙΟΣ
03157080 1064	ΔΗΜΟΠΟΥΛΟΣ ΑΠΟΣΤΟΛΟΣ ΠΑΠΑΝΑΣΤΑΣΙΟΥ ΓΕΩΡΓΙΟΣ
03157080 1065	ΔΗΜΟΠΟΥΛΟΣ ΑΠΟΣΤΟΛΟΣ ΠΑΠΑΝΑΣΤΑΣΙΟΥ ΓΕΩΡΓΙΟΣ
03157080 1066	(συν 7) ΛΙΑΝΗΣ ΑΝΤΩΝΙΟΣ - ΛΙΑΝΗΣ ΑΝΑΣΤΑΣΙΟΣ ΛΙΑΝΗΣ ΦΩΤΕΙΝΗ ΚΑΙ ΔΗΜΗΤΡΗΣ ΚΑΙ ΤΗΣ ΔΕΣΠΟΙΝΗΣ ΛΙΑΝΗΣ ΦΩΤΕΙΝΗ ΚΑΙ ΔΗΜΗΤΡΗΣ ΚΑΙ ΤΗΣ ΣΤΕΛΛΑΣ ΛΙΑΝΗΣ ΠΑΝΑΓΙΩΤΗΣ - ΛΙΑΝΗΣ ΣΤΕΛΛΑΣ ΛΙΑΝΗΣ ΦΩΤΕΙΝΗ ΚΑΙ ΠΕΤΡΟΥ
03157080 1067	ΛΙΑΝΗΣ ΑΝΑΣΤΑΣΙΟΣ
03157080 1068	ΛΙΑΝΗΣ ΑΝΑΣΤΑΣΙΟΣ
03157080 1070	ΚΑΡΑΚΑΤΣΑΝΗ ΟΛΓΑ
03157080 1071	ΔΙΑΚΟΥΜΑΚΟΥ ΜΑΡΙΝΑ
03157080 1072	ΠΑΠΑΝΑΣΤΑΣΙΟΥ ΑΝΑΣΤΑΣΙΟΣ
03157080 1083	ΕΛΛΗΝΙΚΟ ΔΗΜΟΣΙΟ (Δ/ΝΗ ΔΑΣΩΝ)
03157080 1084	ΑΓΝΩΣΤΟΣ
03157080 1087	ΕΛΛΗΝΙΚΟ ΔΗΜΟΣΙΟ (Δ/ΝΗ ΔΑΣΩΝ)
03157080 1088	ΕΛΛΗΝΙΚΟ ΔΗΜΟΣΙΟ (Δ/ΝΗ ΔΑΣΩΝ)
03157080 1093	ΕΛΛΗΝΙΚΟ ΔΗΜΟΣΙΟ (Δ/ΝΗ ΔΑΣΩΝ)
03157080 1094	ΜΑΣΚΑΛΕΡΗΣ ΚΩΝΣΤΑΝΤΙΝΟΣ
03157080 1095	ΕΛΛΗΝΙΚΟ ΔΗΜΟΣΙΟ (Δ/ΝΗ ΔΑΣΩΝ)

4146250


4146200


4146150

4146100

4146050

4146000

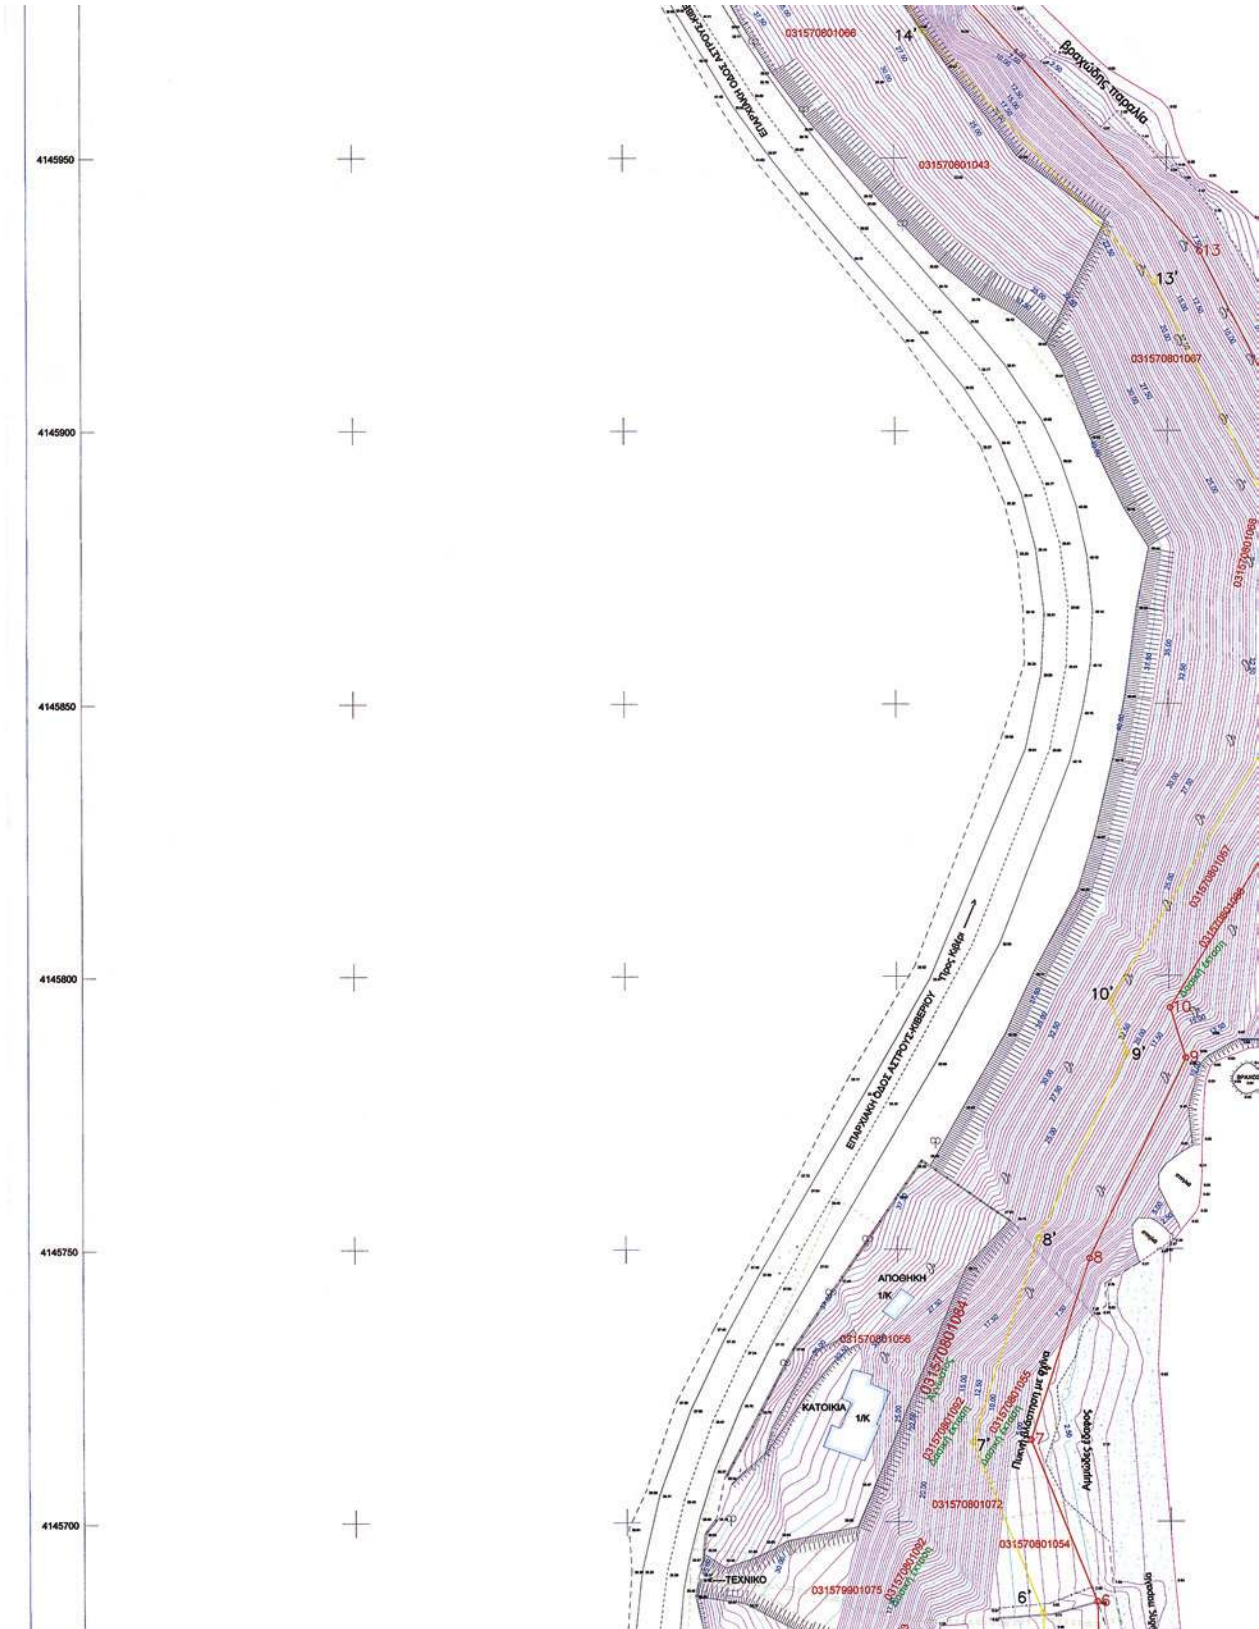

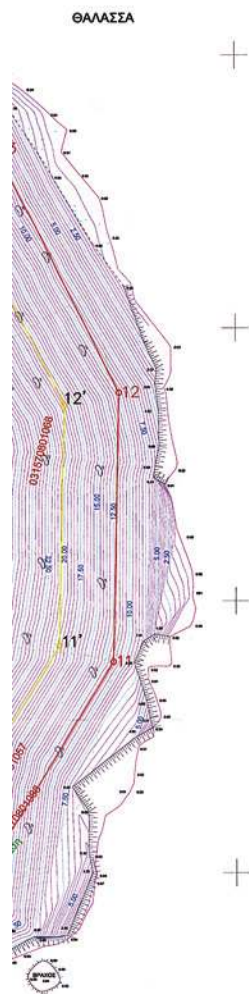

ΠΙΝΑΚΑΣ ΣΥΝΤΕΤΑΓΜΕΝΩΝ

Συντεταγμένες ορίων ΑΙΓΙΑΛΟΥ

Σημείο	X (m)	Y (m)	Σημείο	X (m)	Y (m)	Σημείο	X (m)	Y (m)
1	388964.780	4145469.390	2	388955.860	4145489.770	3	388938.363	4145517.536
4	388941.293	4145565.063	5	388937.900	4145638.010	6	388936.480	4145685.297
7	388924.418	4145714.974	8	388935.221	4145748.263	9	388953.030	4145785.061
10	388950.206	4145794.163	11	388977.470	4145838.830	12	388978.598	4145888.217
13	388956.085	4145932.876	14	388913.587	4145979.170	15	388894.313	4146014.415
16	388884.291	4146046.460	17	388888.858	4146067.333	18	388900.442	4146084.957
19	388918.345	4146122.526	20	388921.891	4146137.698	21	388929.768	4146154.759
22	388943.527	4146177.842	23	388960.909	4146199.302	24	388960.333	4146210.170
25	388967.127	4146222.833	26	388967.969	4146229.475	27	388962.097	4146232.554
28	388974.294	4146249.719	29	388990.522	4146265.387	30	388992.038	4146278.383
31	389006.620	4146299.170	32	389017.500	4146319.670	33	389038.840	4146344.950
34	389057.265	4146359.527	35	389060.328	4146359.133	36	389066.270	4146362.759
37	389082.510	4146364.380	38	389094.180	4146363.230	39	389098.607	4146359.835
40	389123.073	4146358.482	41	389126.458	4146361.058	42	389130.240	4146359.540
43	389145.703	4146363.402	44	389151.313	4146362.189	45	389149.848	4146408.896
46	389153.618	4146422.569	47	389138.258	4146467.358			


Συντεταγμένες ορίων ΠΑΡΑΛΙΑΣ

1'	388955.409	4145465.859	3'	388928.184	4145514.933	4'	388931.278	4145565.138
2'	388946.999	4145485.075	5'	388926.539	4145683.198	7'	388913.779	4145714.590
5'	388927.907	4145637.628	8'	388942.310	4145785.896	10'	388939.317	4145795.516
8'	388925.921	4145752.002	11'	388967.534	4145841.746	12'	388968.543	4145885.947
11'	388967.534	4145841.746	14'	388905.397	4145973.304	15'	388888.845	4146003.571
14'	388905.397	4145973.304	17'	388879.485	4146071.279	18'	388891.696	4146089.860
17'	388879.485	4146071.279	20'	388912.398	4146140.993	21'	388920.917	4146159.445
20'	388912.398	4146140.993	23'	388943.370	4146203.770	24'	388949.358	4146210.715
23'	388943.370	4146203.770	26'	388956.508	4146224.193	27'	388947.314	4146229.013
26'	388956.508	4146224.193	29'	388981.004	4146270.097	30'	388982.398	4146282.054
29'	388981.004	4146270.097	32'	389009.169	4146325.303	33'	389031.847	4146352.169
32'	389009.169	4146325.303	35'	389056.119	4146369.500	36'	389063.008	4146372.483
35'	389056.119	4146369.500	38'	389098.001	4146372.902	39'	389102.242	4146399.649
38'	389098.001	4146372.902	41'	389124.917	4146372.453	42'	389130.959	4146370.027
41'	389124.917	4146372.453	44'	389138.430	4146387.430	45'	389133.320	4146411.430
44'	389138.430	4146387.430	47'	389128.424	4146465.205	15A'	388874.700	4146018.230
47'	389128.424	4146465.205	16B'	388876.490	4146058.500	21A'	388925.098	4146166.399
16B'	388876.490	4146058.500	18A'	388896.877	4146100.844	18B'	388891.780	4146100.630
18A'	388896.877	4146100.844	22A'	388941.640	4146200.540	44A'	389137.190	4146399.060
22A'	388941.640	4146200.540						

ΥΠΟΜΝΗΜΑ ΕΠΙΤΡΟΠΗΣ
ΚΑΘΟΡΙΣΜΟΥ ΟΡΙΟΓΡΑΜΜΩΝ ΑΙΓΙΑΛΟΥ ΚΑΙ ΠΑΡΑΛΙΑΣ
ΚΑΙ ΕΠΑΝΑΚΑΘΟΡΙΣΜΟΥ ΤΗΣ ΚΟΡΥΦΗΣ 30' ΤΗΣ ΠΑΡΑΛΙΑΣ ΠΟΥ ΕΧΕΙ ΚΑΘΟΡΙΣΤΕΙ ΜΕ ΤΗΝ
15380/29542-4-2008 απόφαση Γ.Γ. Περιφέρειας Πελοποννήσου (ΦΕΚ 2011/2-5-2008)

1. Το παρόν τοπογραφικό διάγραμμα συνοδεύει την από 29.7.2010 Έκθεση της επιτροπής καθορισμού οριογραμμών αιγιαλού και παραλίας.
2. Καθορίζεται:
- (κύκλινη) κορυφές 1,2,3,4,5,6,7,8,9,10,11,12,13,14,15,16,17,18,19,20,21,22,23,24,25,26,27,28,29,30,31,32,33,34,35,36,37,38,39,40,41,42,43,44,45,46,47 οριογραμμή αιγιαλού.
- (κίτρινη) κορυφές: 1',2',3',4',5',6',7',8',9',10',11',12',13',14',15',15A',16',16A',16B',17',18',18A',18B',18Γ',19',20',21',21A',21B',22',22A',23',24',25',26',27',28',29',30',31',32',33',34',35',36',37',38',39',40',41',42',43',44',44A',



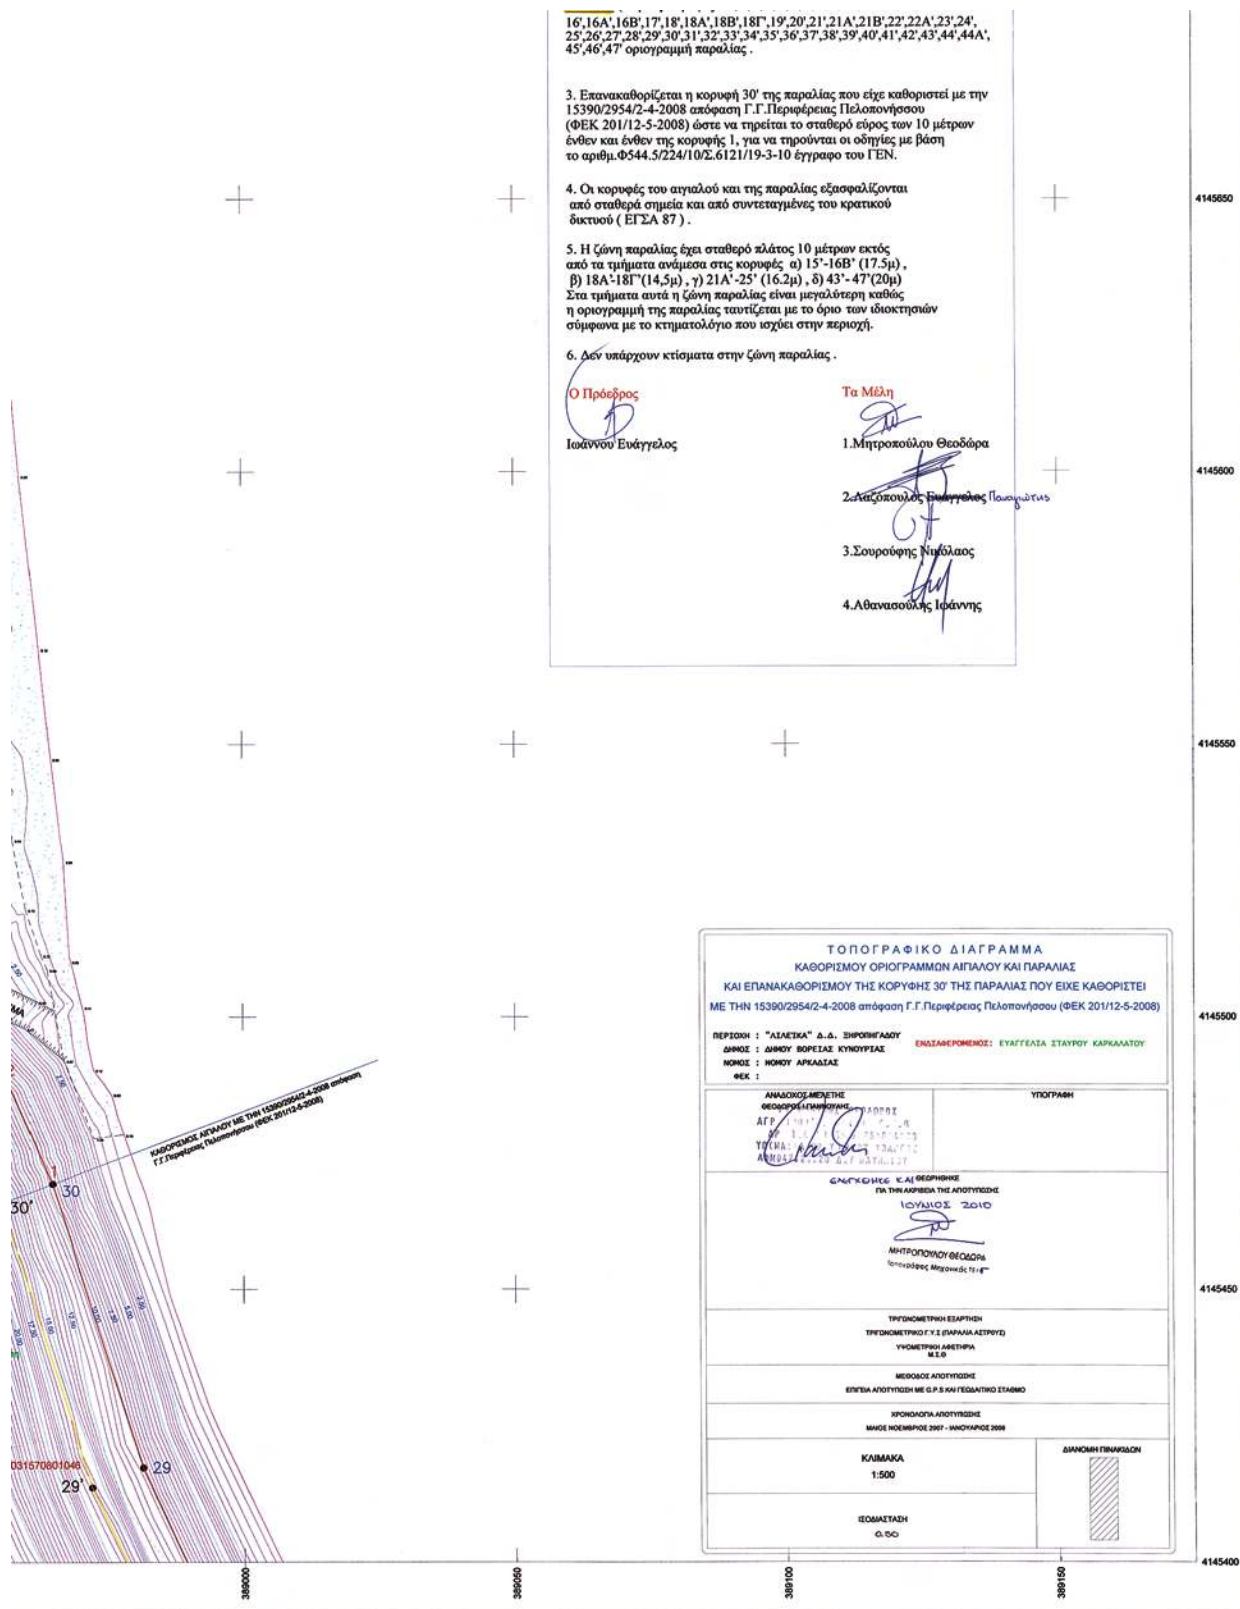

ΔΙΟΡΘΩΣΕΙΣ ΣΦΑΛΜΑΤΩΝ

(2)

Στην υπ' αριθμ. 1163/11.05.2010 απόφαση του Γ. Γ. Π. Πελοποννήσου η οποία δημοσιεύθηκε στο ΦΕΚ με αριθμό

Δ' 326/30.06.2010, εκ παραδρομής στις παραγράφους 6 και 8 εγράφη η απόφαση του Νομάρχη Λακωνίας με αριθμό 27/18.01.1993 αντί της ορθής χρονολογίας 27/18.01.1983.

Ο Προϊστάμενος Δ/σης Δασών Ν. Λακωνίας
ΠΑΡ. ΚΟΥΤΣΟΓΕΩΡΓΑΣ



* 0 4 0 0 6 0 1 0 1 1 1 0 0 0 1 2 *

ΑΠΟ ΤΟ ΕΘΝΙΚΟ ΤΥΠΟΓΡΑΦΕΙΟ

ΚΑΠΟΔΙΣΤΡΙΟΥ 34 * ΑΘΗΝΑ 104 32 * ΤΗΛ. 210 52 79 000 * FAX 210 52 21 004
ΗΛΕΚΤΡΟΝΙΚΗ ΔΙΕΥΘΥΝΣΗ: <http://www.et.gr> — e-mail: webmaster.et@et.gr