



ΕΦΗΜΕΡΙΣ ΤΗΣ ΚΥΒΕΡΝΗΣΕΩΣ

ΤΗΣ ΕΛΛΗΝΙΚΗΣ ΔΗΜΟΚΡΑΤΙΑΣ

ΤΕΥΧΟΣ ΤΕΤΑΡΤΟ

Αρ. Φύλλου 608

11 Νοεμβρίου 2010

ΑΠΟΦΑΣΕΙΣ

Αριθμ. 1559

Επικύρωση οριογραμμών τμήματος ρέματος στη θέση Διακόρι Αγίας Πελαγίας Δήμου Γαζίου, Νομού Ηρακλείου.

Ο ΓΕΝΙΚΟΣ ΓΡΑΜΜΑΤΕΑΣ
ΠΕΡΙΦΕΡΕΙΑΣ ΚΡΗΤΗΣ

Έχοντας υπόψη:

- 1) Το Νόμο υπ' αριθμ. 2503/1997 περί Διοίκησης, οργάνωσης στελέχωσης της Περιφέρειας κ.λπ.
- 2) Το νόμο 2853/16-7-1922 περί υδραυλικών εν γένει έργων και αστυνομεύσεων των δημόσιων υδάτων όπως αυτές τροποποιήθηκαν με τις αντίστοιχες του ΝΔ/τος 10/29-12-1923 και κωδικοποιήθηκαν από τις διατάξεις του ΠΔ/τος 18/21-3-1924 (ΦΕΚ 61 Α').
- 3) Τις διατάξεις του άρθρου 10 του Ν. 3 044/2002 για την άσκηση αρμοδιοτήτων του Πολεοδομικού Σχεδιασμού.
- 4) Τις διατάξεις του άρθρου 5 του Ν. 3010/2002 (Α' 91) εναρμόνιση του Ν. 1650/1986 με τις υπ' αριθμ. 97/11 Ε.Ε και 96/61 Ε.Ε οδηγίες και ειδικότερα τις διατάξεις του άρθρου 5 αυτού (διαδικασία οριοθέτησης και ρύθμισης θεμάτων για τα υδατορέματα και άλλες διατάξεις).
- 5) Τις διατάξεις του Ν. 1337/83 περί επεκτάσεως των πολεοδομικών σχεδίων κ.λπ. και του άρθρου 6 του ισχύοντος κτιριοδομικού κανονισμού που αφορά την δόμηση κοντά σε ρέματα
- 6) Την υπ' αρ. 3046//304/3-2-1989 απόφαση του Αν. Υπουργού Περιβάλλοντος Χωροταξίας και Δημοσίων Έργων (Κτιριοδομικός Κανονισμός και ειδικότερα τις διατάξεις του άρθρου 6 αυτού, σχετικά με τη δόμηση κοντά στα ρέματα) όπως ισχύει σήμερα.
- 7) Την υπ' αριθμ. 33/1998 εγκύκλιο του ΥΠΕΧΩΔΕ «Αστυνόμευση ρεμάτων και συντήρηση αντιπλ/κών έργων».
- 8) Τις διατάξεις του άρθρου 66 του Ν. 1622/1986 (περί Τοπικής Αυτοδιοίκησης, Περιφερειακής Ανάπτυξης και

Δημοκρατικού Προγραμματισμού) όπως αντικαταστάθηκε με τις διατάξεις της παρ.5 του άρθρου 33 του Ν. 1832/1989.

9) Την αρ 28/2010 απόφαση του Δημοτικού Συμβουλίου του Δήμου Γαζίου, με την οποία εγκρίνεται η οριοθέτηση του παραπάνω ρέματος.

10) Τον γενόμενο καθορισμό οριογραμμών τμήματος ρέματος στη θέση Διακόρι Αγίας Πελαγίας Δήμου Γαζίου, Νομού Ηρακλείου, ο οποίος έγινε από την Διεύθυνση Τεχνικών Υπηρεσιών της Νομαρχιακής Αυτοδιοίκησης Ηρακλείου, μετά από τον έλεγχο και την θεώρηση των τοπογραφικών διαγραμμάτων, της τεχνικής έκθεσης και των συνοδευουσών αυτών υδρολογικών, υδραυλικών και περιβαλλοντικών μελετών που συνέταξε ο Ιωάννης Μαρνέλλος Τοπογράφος μηχανικός, για τον καθορισμό των προτεινομένων οριογραμμών και ύστερα από την προαναφερόμενη γνωμοδότηση του Δημοτικού Συμβουλίου του Δήμου Γαζίου, Νομού Ηρακλείου, αποφασίζουμε:

Επικυρώνουμε τις οριογραμμές τμήματος ρέματος στη θέση Διακόρι Αγίας Πελαγίας Δήμου Γαζίου, Νομού Ηρακλείου, όπως φαίνονται στα από τον Νοέμβριο 2009 τοπογραφικά διαγράμματα που συνέταξε ο Ιωάννης Μαρνέλλος Τοπογράφος Μηχανικός, που συντάχθηκαν σύμφωνα με την υδραυλική μελέτη του ιδίου, όπως αυτά ελήφθησαν και θεωρήθηκαν από την Δ.Τ.Υ. Νομαρχιακής Αυτοδιοίκησης Ηρακλείου.


Οι οριογραμμές αυτές του παραπάνω ρέματος υλοποιούνται από τις πολυγωνικές γραμμές που ορίζουν τα σημεία: Α1, Α2, ..., Α36, Α37 και Δ1, Δ2, ..., Δ26, Δ27.

Τα παραπάνω σημεία είναι αποτυπωμένα στα προαναφερόμενα τοπογραφικά διαγράμματα και περιέχονται σε αυτά με τις συντεταγμένες τους (σύστημα συντεταγμένων είναι το ΕΓΣΑ 87).

Η απόφαση αυτή να δημοσιευθεί στην Εφημερίδα της Κυβερνήσεως.

Ηράκλειο, 25 Οκτωβρίου 2010


Ο Γενικός Γραμματέας Περιφέρειας
ΑΘΑΝΑΣΙΟΣ ΚΑΡΟΥΝΤΖΟΣ

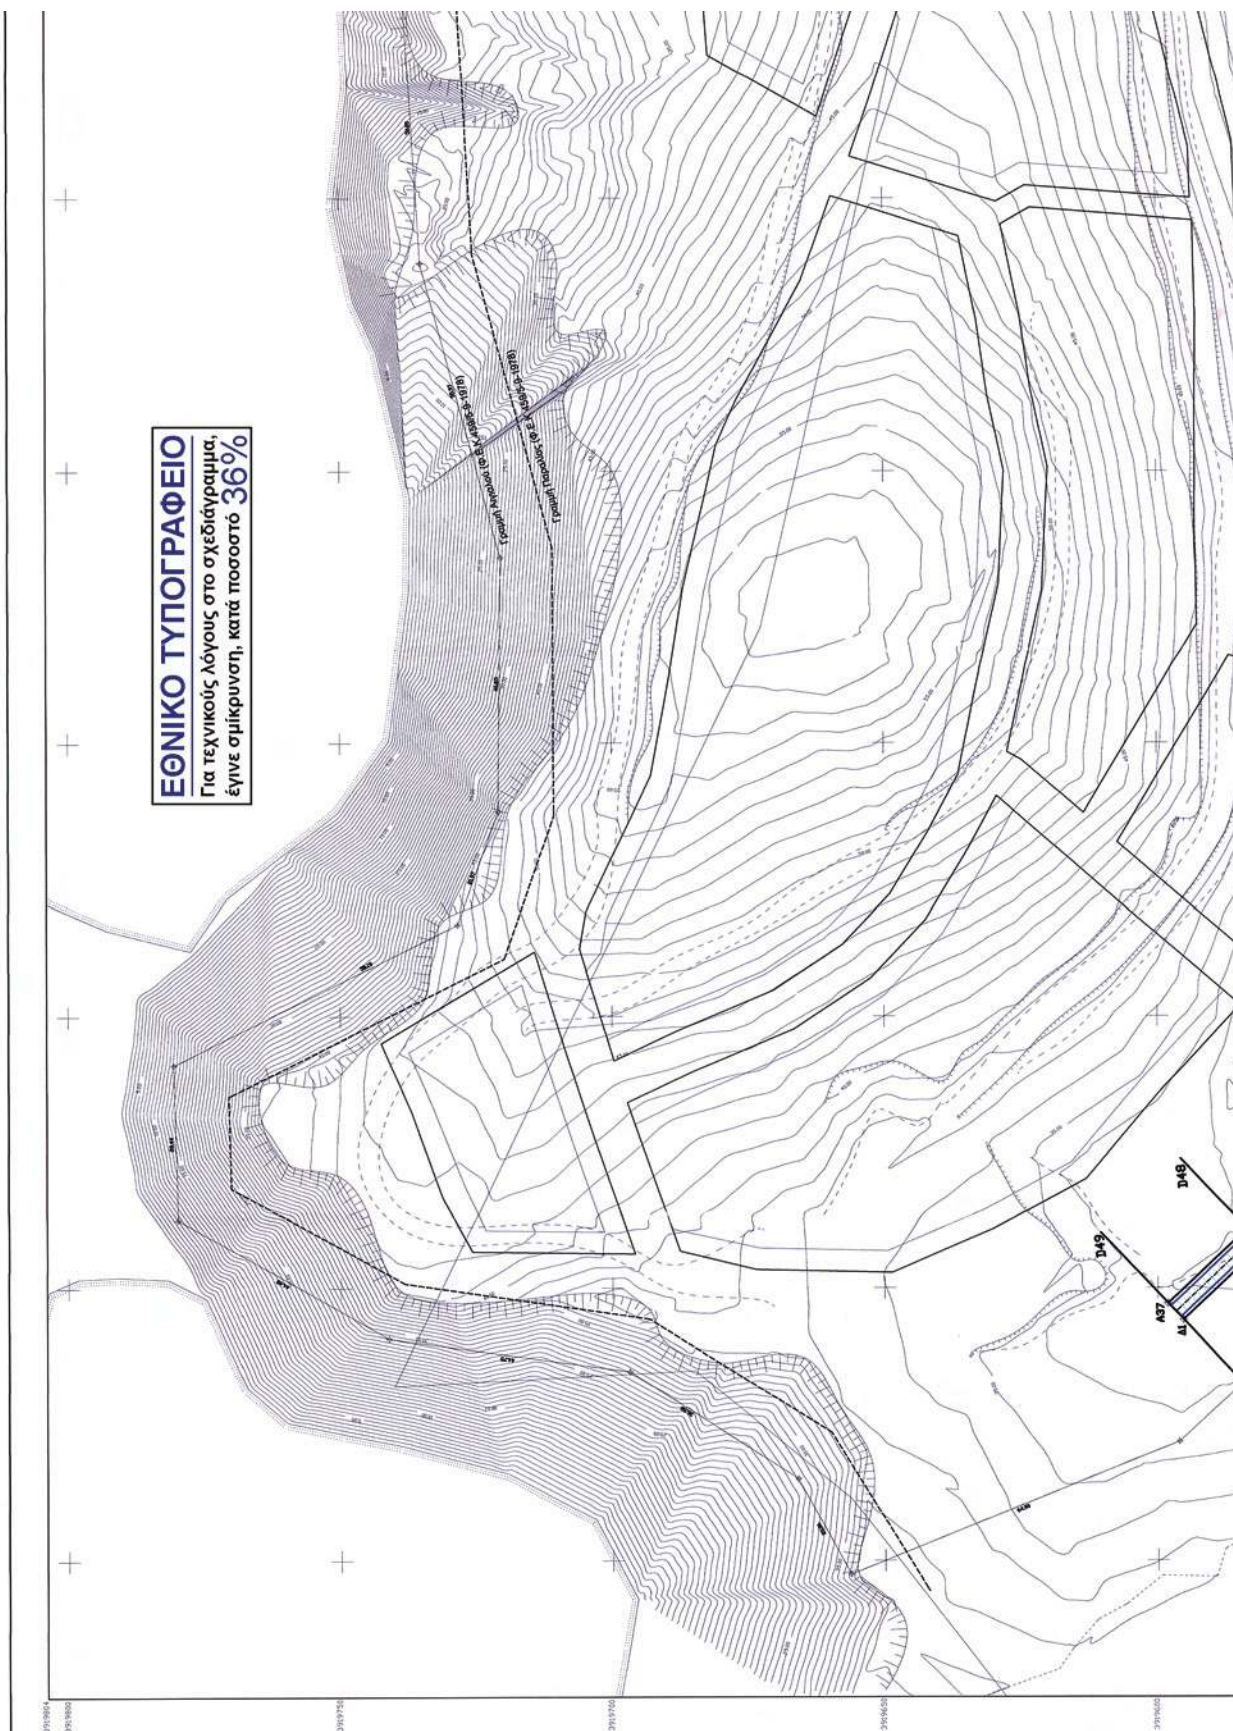

ΣΤΟΙΧΕΙΑ ΟΡΙΟΘΕΤΗΣΗΣ :
Όλη : Πύργοι "Διαδρό" - Άγιος Πάολος (επὶ τοῦ οὐρεοῦ οὐρανοῦ) Δήμου Γαζοῦ
Διοκλήτης : Παύλος & ΣΙΑ Α.Ε.

ΑΠΟΣΤΑΣΜΑΤΑ ΦΥΛΛΩΝ ΧΑΡΤΩΝ ΓΥΣ 9507, 8 & 9508, 7

1:5000

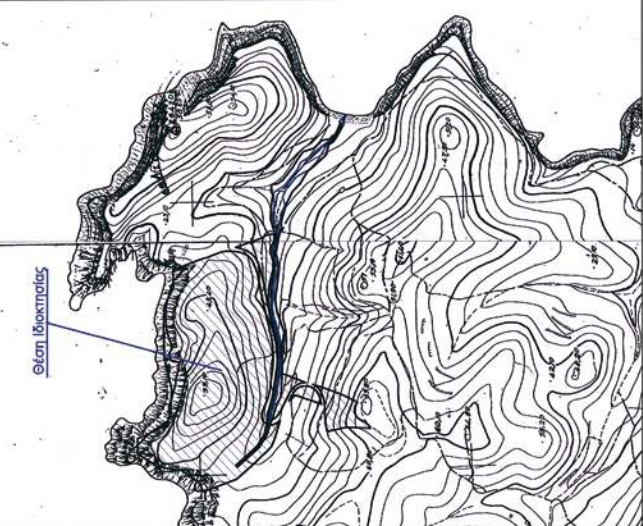

Κορυφή	X	Y	Μήκος
A1	592326.107	3919422.537	2.08
A2	592324.173	3919423.234	15.96
A3	592329.806	3919429.207	8.84
A4	592322.613	3919434.347	5.44
A5	592298.263	3919437.610	17.99
A6	592294.526	3919455.267	20.38
A7	592290.397	3919469.644	21.40
A8	592273.504	3919489.838	16.95
A9	592269.990	3919498.519	17.95
A10	592243.843	3919506.500	28.96
A11	592220.521	3919525.847	11.70
A12	592213.975	3919535.341	11.46
A13	592211.587	3919546.547	13.62
A14	592197.986	3919545.777	5.53
A15	592193.021	3919543.346	20.51
A16	592172.621	3919545.460	23.67
A17	592148.966	3919546.326	22.89
A18	592127.218	3919538.180	12.02
A19	592115.215	3919538.559	9.01
A20	592105.354	3919540.182	10.92
A21	592098.704	3919545.286	8.72
A22	592088.002	3919544.879	17.32
A23	592071.764	3919539.800	11.01
A24	592060.810	3919535.925	39.96
A25	592021.847	3919546.843	30.71
A26	591991.244	3919547.292	36.60
A27	591955.857	3919537.559	39.37
A28	591918.036	3919527.025	19.46
A29	591898.585	3919526.544	20.00
A30	591878.609	3919527.556	38.45
A31	591840.403	3919531.869	12.78
A32	591827.769	3919533.732	40.50
A33	591798.362	3919543.191	13.82
A34	591774.891	3919544.822	19.69
A35	591755.186	3919547.154	25.14
A36	591733.410	3919559.709	52.90
A37	591697.091	3919598.175	653.08
A1	591694.098	3919596.368	53.53
A2	591730.722	3919596.314	26.45
A3	591733.589	3919543.022	20.37
A4	591773.351	3919537.751	13.87
A5	591798.317	3919533.082	20.57
A6	591806.182	3919527.725	20.63
A7	591824.840	3919518.917	53.14
A8	591877.578	3919517.874	41.46
A9	591919.427	3919515.771	22.34
A10	591941.583	3919515.677	40.13
A11	591976.005	3919530.374	21.82
A12	592000.570	3919533.689	60.20
A13	592050.512	3919528.154	26.28
A14	592085.791	3919535.333	29.22
A15	592114.659	3919530.788	19.60
A16	592133.645	3919525.909	12.21
A17	592145.844	3919526.361	30.12
A18	592174.598	3919515.546	27.33
A19	592199.931	3919507.270	20.32
A20	592214.650	3919493.580	25.80
A21	592237.248	3919465.772	46.46
A22	592258.659	3919446.758	19.31
A23	592287.709	3919442.598	9.65
A24	592293.103	3919434.550	7.81

ΕΦΗΜΕΡΙΣ ΤΗΣ ΚΥΒΕΡΝΗΣΕΩΣ


4247

ΕΦΗΜΕΡΙΣ ΤΗΣ ΚΥΒΕΡΝΗΣΕΩΣ

4247



<table border="1"> <tr><td>Δ22</td><td>592298.859</td><td>3919446.728</td><td>19.31</td></tr> <tr><td>Δ23</td><td>592297.709</td><td>3919442.599</td><td>9.65</td></tr> <tr><td>Δ24</td><td>592293.103</td><td>3919434.550</td><td>7.81</td></tr> <tr><td>Δ25</td><td>592298.598</td><td>3919439.151</td><td>23.74</td></tr> <tr><td>Δ26</td><td>592230.292</td><td>3919418.995</td><td>3.62</td></tr> <tr><td>Δ27</td><td>592323.844</td><td>3919417.220</td><td>664.26</td></tr> </table>	Δ22	592298.859	3919446.728	19.31	Δ23	592297.709	3919442.599	9.65	Δ24	592293.103	3919434.550	7.81	Δ25	592298.598	3919439.151	23.74	Δ26	592230.292	3919418.995	3.62	Δ27	592323.844	3919417.220	664.26	ΥΠΟΜΝΗΜΑ Μόνος ρυθμός: Γραμμή πλάγιας: Γραμμή οριζόντιας: Ζώνη εκτάκτου: Όριο έκτακτου: Γραμμή Αγκυρώ: Γραμμή Παραλίας:	ΕΛΕΓΧΘΗΚΕ Ηράκλειο 09-08-2009 ΧΑΡΑ ΤΡΑΠΕΖΙΤΑΚΗ ΔΙΡ. ΤΟΠ. ΜΗΚ. ΕΜΠ.Τ.	ΕΡΓΟΔΟΤΗΣ: ΠΑΤΡΟΚΛΟΣ & ΣΙΑ Α.Ε.	ΕΡΓΟ: Μελέτη οριοθέτησης-διευθέτησης ρέματος	Θέση: Διακόρι, εκτός οικισμού Αγίας Πελαγίας Δήμου Γαζίου	μελετητής: Μαρνέλλος Ιωάννης Τοπογράφος Μηχανικός Αναστασίου Παπατημίου Θεσσαλονίκης Μεταρρύθμιση 6-14, Πλατεία Κοινάρι, Ηράκλειο Τηλ. 2810301502, FAX 2810 301503, Κιν. 6973535600 Τηλέφωνο επικοινωνίας 2810 323524	Θέμα: Τοπογραφικό Διάγραμμα Οριοθέτησης-Διευθέτησης Ρέματος ΑΡ. ΣΧΕΔΙΟΥ 01 ΑΡ. ΕΡΓΟΥ	κλίμακα: 1:500 χρόνος μελέτης: Νοέμβριος 2009 σημασία-υπόγραφή: ΙΩΑΝΝΗΣ ΜΑΡΝΕΛΛΟΣ ΤΟΠΟΓΡΑΦΟΣ ΜΗΧΑΝΙΚΟΣ Α.Δ.Μ. 9813 - Α.Δ.Τ. 48-ΝΑΝΔΙΟΥ ΠΡΟΣΤΑΥΕΙΝΤΕΣ ΟΡΟΜΕΤΡΟΛΟΓΟΣ Π.Ε. ΜΑΡΜΑΡΑΚΗ ΠΕΡΙΟΔΟΣ
Δ22	592298.859	3919446.728	19.31																													
Δ23	592297.709	3919442.599	9.65																													
Δ24	592293.103	3919434.550	7.81																													
Δ25	592298.598	3919439.151	23.74																													
Δ26	592230.292	3919418.995	3.62																													
Δ27	592323.844	3919417.220	664.26																													

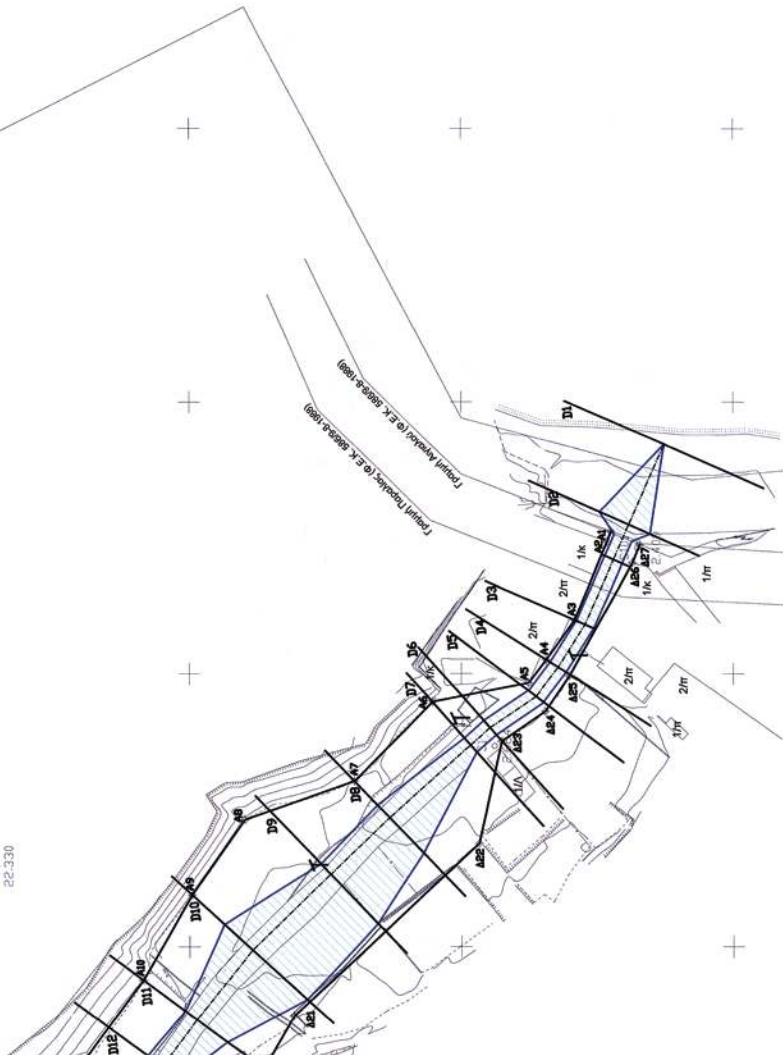

ΕΘΝΙΚΟ ΤΥΠΟΓΡΑΦΕΙΟ

ΕΦΗΜΕΡΙΣ ΤΗΣ ΚΥΒΕΡΝΗΣΕΩΣ

ΠΕΡΙΦΕΡΕΙΑΚΑ ΓΡΑΦΕΙΑ ΠΩΛΗΣΗΣ Φ.Ε.Κ.

ΘΕΣΣΑΛΟΝΙΚΗ - Βασ. Όλγας 227	23104 23956	ΚΟΜΟΤΗΝΗ - Δημοκρατίας 1	25310 22858
ΠΕΙΡΑΙΑΣ - Ευρυπίδου 63	210 4135228	ΛΑΡΙΣΑ - Διοικητήριο	2413 506449
ΠΑΤΡΑ - Πανεπιστημίου 254 -Κτήριο Β	2613 613428	ΗΡΑΚΛΕΙΟ - Πεδιάδος 2	2810 300781
ΙΩΑΝΝΙΝΑ - Διοικητήριο	26510 87215	ΜΥΤΙΛΗΝΗ - Πλ. Κωνσταντινουπόλεως 1	2251 352100

ΤΙΜΗ ΠΩΛΗΣΗΣ ΦΥΛΛΩΝ ΤΗΣ ΕΦΗΜΕΡΙΔΟΣ ΤΗΣ ΚΥΒΕΡΝΗΣΕΩΣ

Σε έντυπη μορφή:

- Για τα Φ.Ε.Κ. από 1 έως 16 σελίδες σε 1 € προσαυξανόμενη κατά 0,20 € για κάθε επιπλέον οκτασέλιδο ή μέρος αυτού.
- Για τα φωτοαντίγραφα Φ.Ε.Κ. σε 0,15 € ανά σελίδα.

Σε μορφή DVD/CD:

Τεύχος	Ετήσια έκδοση	Τριμηνιαία έκδοση	Μηνιαία έκδοση
Α'	150 €	40 €	15 €
Β'	300 €	80 €	30 €
Γ'	50 €	–	–
Υ.Ο.Δ.Δ.	50 €	–	–
Δ'	110 €	30 €	–

Τεύχος	Ετήσια έκδοση	Τριμηνιαία έκδοση	Μηνιαία έκδοση
Α.Α.Π.	110 €	30 €	–
Ε.Β.Ι.	100 €	–	–
Α.Ε.Δ.	5 €	–	–
Δ.Δ.Σ.	200 €	–	20 €
Α.Ε.-Ε.Π.Ε. και Γ.Ε.Μ.Η.	–	–	100 €

- Η τιμή πώλησης μεμονωμένων Φ.Ε.Κ. σε μορφή cd-rom από εκείνα που διατίθενται σε ψηφιακή μορφή και μέχρι 100 σελίδες, σε 5 € προσαυξανόμενη κατά 1 € ανά 50 σελίδες.
- Η τιμή πώλησης σε μορφή cd-rom/dvd, δημοσιευμάτων μιας εταιρείας στο τεύχος Α.Ε.-Ε.Π.Ε. και Γ.Ε.Μ.Η. σε 5 € ανά έτος.

ΠΑΡΑΓΓΕΛΙΑ ΚΑΙ ΑΠΟΣΤΟΛΗ Φ.Ε.Κ.: Τηλεφωνικά: 210 4071010 - fax: 210 4071011 - internet: <http://www.et.gr>

ΕΤΗΣΙΕΣ ΣΥΝΔΡΟΜΕΣ Φ.Ε.Κ.

Τεύχος	Έντυπη μορφή
Α'	225 €
Β'	320 €
Γ'	65 €
Υ.Ο.Δ.Δ.	65 €
Δ'	160 €
Α.Α.Π.	160 €

Τεύχος	Έντυπη μορφή
Α.Ε.Δ.	10 €
Α.Ε.-Ε.Π.Ε. και Γ.Ε.Μ.Η.	2.250 €
Δ.Δ.Σ.	225 €
Α.Σ.Ε.Π.	70 €
Ε.Β.Ι.	65 €

- Το τεύχος Α.Σ.Ε.Π. (έντυπη μορφή) θα αποστέλλεται σε συνδρομητές ταχυδρομικά, με την επιβάρυνση των 70 €, ποσό το οποίο αφορά τα ταχυδρομικά έξοδα..

- Η καταβολή γίνεται σε όλες τις Δημόσιες Οικονομικές Υπηρεσίες (Δ.Ο.Υ.). Το πρωτότυπο διπλότυπο (έγγραφο αριθμ. πρωτ. 9067/28.2.2005 2η Υπηρεσία Επιτρόπου Ελεγκτικού Συνεδρίου) με φροντίδα των ενδιαφερομένων, πρέπει να αποστέλλεται ή να κατατίθεται στο Εθνικό Τυπογραφείο (Καποδιστρίου 34, Τ.Κ. 104 32 Αθήνα).

- Σημειώνεται ότι φωτοαντίγραφα διπλοτύπων, ταχυδρομικές Επιταγές για την εξόφληση της συνδρομής, δεν γίνονται δεκτά και θα επιστρέφονται.
- Οι οργανισμοί τοπικής αυτοδιοίκησης, τα νομικά πρόσωπα δημοσίου δικαίου, τα μέλη της Ένωσης Ιδιοκτητών Ημερησίου Τύπου Αθηνών και Επαρχίας, οι τηλεοπτικοί και ραδιοφωνικοί σταθμοί, η Ε.Σ.Η.Ε.Α, τα τριτοβάθμια συνδικαλιστικά Όργανα και οι τριτοβάθμιες επαγγελματικές ενώσεις δικαιούνται έκπτωσης πενήντα τοις εκατό (50%) επί της ετήσιας ταχυδρομικής συνδρομής.
- Το ποσό υπέρ Τ.Α.Π.Ε.Τ. [5% επί του ποσού συνδρομής (τρέχον έτος + παλαιότητα)], καταβάλλεται ολόκληρο (Κ.Α.Ε. 3512) και υπολογίζεται πριν την έκπτωση.
- Στην Ταχυδρομική συνδρομή του τεύχους Α.Σ.Ε.Π. δεν γίνεται έκπτωση.

Πληροφορίες για δημοσιεύματα που καταχωρούνται στα Φ.Ε.Κ. στο τηλ.: 210 5279000.

Φωτοαντίγραφα παλαιών Φ.Ε.Κ.: Μάρνη 8, τηλ.: 210 8220885, 210 8222924, 210 5279050.

Τα φύλλα όλων των τευχών της Εφημερίδας της Κυβερνήσεως διατίθενται δωρεάν σε ηλεκτρονική μορφή στην ιστοσελίδα του Εθνικού Τυπογραφείου (www.et.gr)

ΟΙ ΥΠΗΡΕΣΙΕΣ ΕΞΥΠΗΡΕΤΗΣΗΣ ΠΟΛΙΤΩΝ ΛΕΙΤΟΥΡΓΟΥΝ ΚΑΘΗΜΕΡΙΝΑ ΑΠΟ 08:00 ΜΕΧΡΙ 13:00



* 0 4 0 0 6 0 8 1 1 1 1 0 0 0 8 *

ΑΠΟ ΤΟ ΕΘΝΙΚΟ ΤΥΠΟΓΡΑΦΕΙΟ

ΚΑΠΟΔΙΣΤΡΙΟΥ 34 * ΑΘΗΝΑ 104 32 * ΤΗΛ. 210 52 79 000 * FAX 210 52 21 004
ΗΛΕΚΤΡΟΝΙΚΗ ΔΙΕΥΘΥΝΣΗ: <http://www.et.gr> – e-mail: webmaster.et@et.gr