



ΕΦΗΜΕΡΙΣ ΤΗΣ ΚΥΒΕΡΝΗΣΕΩΣ

ΤΗΣ ΕΛΛΗΝΙΚΗΣ ΔΗΜΟΚΡΑΤΙΑΣ

ΤΕΥΧΟΣ ΤΕΤΑΡΤΟ

Αρ. Φύλλου 610

11 Νοεμβρίου 2010

ΠΕΡΙΕΧΟΜΕΝΑ

ΑΠΟΦΑΣΕΙΣ

- Καθορισμός των ορίων αιγιαλού και παραλίας στην
θέση «ΑΚΡΩΤΗΡΙΟ ΒΟΛΙΜΟΣ» του Δ.Δ. Παλιάμπε-
λων του Δήμου Ανακτορίου Ν. Αιτωλ/νίας..... 1
- Κήρυξη δημόσιας δασικής έκτασης 135 στρεμ. ως ανα-
δασωτέας, στη θέση «Αστροβίτσα» περιφέρειας Το-
πικού Διαμερίσματος Αιτωλικού Δήμου Αιτωλικού
Νομού Αιτωλοακαρνανίας, λόγω πυρκαγιάς..... 2
- Κήρυξη δημόσιας δασικής έκτασης 25 στρεμ. ως ανα-
δασωτέας, στη θέση «Κοτρώνα» περιφέρειας Το-
πικού Διαμερίσματος Αιτωλικού Δήμου Αιτωλικού
Νομού Αιτωλοακαρνανίας, λόγω πυρκαγιάς. 3

ΑΠΟΦΑΣΕΙΣ

- Αριθμ. 132790/5238 (1)
Καθορισμός των ορίων αιγιαλού και παραλίας στην
θέση «ΑΚΡΩΤΗΡΙΟ ΒΟΛΙΜΟΣ» του Δ.Δ. Παλιάμπε-
λων του Δήμου Ανακτορίου Ν. Αιτωλ/νίας.

Ο ΓΕΝΙΚΟΣ ΓΡΑΜΜΑΤΕΑΣ ΠΕΡΙΦΕΡΕΙΑΣ ΔΥΤΙΚΗΣ ΕΛΛΑΔΑΣ

Έχοντας υπόψη:

1. Τις διατάξεις του Ν. 2971/2001 (Φ.Ε.Κ. 285/τ.Α'/19.12.2001)
«Περί αιγιαλού και παραλίας» ιδίως των άρθρων 3 και
5 αυτού.
2. Τις διατάξεις του Ν. 3200/55 «Περί διοικητικής απο-
κέντρωσης» όπως αυτές τροποποιήθηκαν και ισχύουν
σήμερα με τα Ν. Δ. 532/70, Β.Δ. 704/70, Β.Δ. 705/1970,
Β.Δ. 192/72, Π.Δ. 347/86, Ν. 2026/92 και Π.Δ. 97/93.
3. Τις διατάξεις του άρθρου 20 του Ν. 719/77 «Περί
του τρόπου σύνταξης τοπογραφικών και υψομετρικών
διαγραμμάτων από ιδιώτες μηχανικούς κ.λπ.».
4. Την παρ. 21 του άρθρου 46 του Ν. 3220/2004 «Μέτρα
αναπτυξιακής και κοινωνικής πολιτικής-αντικειμενοποι-
ηση του φορολογικού ελέγχου και άλλες διατάξεις»
(Φ.Ε.Κ. 15/τ.Α'/28-1-2004), με την οποία ορίζεται ότι από
10-4-2004 αρμοδιότητες του Υπουργού Οικονομίας και
Οικονομικών οι οποίες ανήκαν ή είχαν μεταβιβαστεί
στους Νομάρχες μέχρι την έναρξη λειτουργίας των Νο-
μαρχιακών Αυτοδιοικήσεων και αφορούν θέματα του
Υπουργείου Οικονομίας και Οικονομικών, που εξαιρέθη-

καν από την κατάργηση με τις διατάξεις της παρ. 2 του
άρθρου 39 του Ν. 2218/1994, περιέρχονται στον Γενικό
Γραμματέα της Περιφέρειας.

5. Την αρ. πρωτ. 11405/6-9-04 απόφαση του Γενικού
Γραμματέα που ορίζει την Δ.Δ.Ε ως αρμόδια Διεύθυν-
ση για την μελέτη και εισήγηση θεμάτων αιγιαλού και
παραλίας.

6. Το με αρ. πρωτ. 36/27-7-2004 έγγραφο της Γενικής
Γραμματείας της Κυβέρνησης.

7. Την από 28-4-2010 έκθεση της κατά το άρθρο 3 του
Ν. 2971/2001 αρμόδιας Επιτροπής καθορισμού των ορίων
του αιγιαλού και της παραλίας στην θέση «ΑΚΡΩΤΗΡΙΟ
ΒΟΛΙΜΟΣ» του Δ.Δ. Παλιάμπελων του Δήμου Ανακτο-
ρίου Ν. Αιτωλ/νίας, με τις παρατηρήσεις -διορθώσεις
που περιέχονται στο υπ. αριθμ. 544.5/644/10/15-9-2010
έγγραφο του ΓΕΝ, ειδικά ως προς τα σημεία των γραμ-
μών αιγιαλού και παραλίας.

8. Το τοπογραφικό και υψομετρικό διάγραμμα το οποίο
συντάχθηκε σε κλίμακα 1:500 τον Απρίλιο του 2010 από
τον Τοπογράφο Μηχανικό Ερωτόκριτο Νίκου, σε μια
πινακίδα, ελέγχθηκε για την ακρίβεια της αποτύπωσης
στις 29-4-2010 από την Αγρονόμο Τοπογράφο Μηχανικό
της Κτηματικής Υπηρεσίας Αιτωλ/νίας Αργιαδίτη Ιωάννα
και θεωρήθηκε αυθημερόν από την ίδια.

9. Την σύμφωνη γνώμη (με τις συμπεριλαμβανόμενες
παρατηρήσεις) του Γενικού Επιτελείου Ναυτικού που
διατυπώθηκε στο υπ. αριθμ. 544.5/644/10/15.9.2010 έγ-
γραφο του.

10. Τα αρ. πρωτ. 3247/14-10-2010 (αρ. πρωτ. ΔΔΕ/ΠΔΕ
128136/5067/18-10-2010) έγγραφο της Κτηματικής Υπηρε-
σίας Αιτωλοακαρνανίας με το οποίο μας διαβιβάστηκαν
τα σχετικά στοιχεία, αποφασίζουμε:

Επικυρώνουμε την από 28.4.2010 έκθεση της κατά το
άρθρο 3 του Ν. 2971/2001 αρμόδιας Επιτροπής καθο-
ρισμού των ορίων αιγιαλού και παραλίας στην θέση
θέση «ΑΚΡΩΤΗΡΙΟ ΒΟΛΙΜΟΣ» του Δ.Δ. Παλιάμπελων του
Δήμου Ανακτορίου Ν. Αιτωλ/νίας καθώς και το τοπογρα-
φικό και υψομετρικό διάγραμμα το οποίο συντάχθηκε σε
κλίμακα 1:500 τον Απρίλιο του 2010 από τον Τοπογράφο
Μηχανικό Ερωτόκριτο Νίκου, σε μια πινακίδα, ελέγχθηκε
για την ακρίβεια της αποτύπωσης στις 29.4.2010 από
την Αγρονόμο Τοπογράφο Μηχανικό της Κτηματικής
Υπηρεσίας Αιτωλ/νίας Αργιαδίτη Ιωάννα και θεωρήθηκε
αυθημερόν από την ίδια.

Στο τοπογραφικό αυτό διάγραμμα καθορίσθηκε η οριογραμμή του αιγιαλού με κόκκινη συνεχή πολυγωνική γραμμή με στοιχεία Α1, Α2, ..., Α26., η οριογραμμή της παραλίας με κίτρινη συνεχή πολυγωνική γραμμή με στοιχεία Π1, Π2, ..., Π25.

Καθορίζεται ζώνη παραλίας πλάτους 10 μέτρων, για την εξυπηρέτηση των σκοπών της παραγράφου 2 του άρθρου 1 και της παραγράφου 3 του άρθρου 2 του Ν. 2971/2001.

Η Κτηματική Υπηρεσία Αιτωλ/νίας στην οποία κοινοποιείται η παρούσα απόφαση, παρακαλείται για την άμεση αποστολή της Έκθεσης της Επιτροπής και των Τοπογραφικών διαγραμμάτων στο Δήμο Ανακτορίου για ανάρτησή τους (Γνωμοδότηση αρ. 562/2005 του Νομικού Συμβουλίου του Κράτους).

Η παρούσα απόφαση με την έκθεση της επιτροπής και το τοπογραφικό διάγραμμα, να δημοσιευθούν στην Εφημερίδα της Κυβερνήσεως.

Πάτρα, 27 Οκτωβρίου 2010

Ο Γενικός Γραμματέας Περιφέρειας
ΤΑΣΟΣ ΑΠΟΣΤΟΛΟΠΟΥΛΟΣ

ΕΚΘΕΣΗ ΕΠΙΤΡΟΠΗΣ
ΚΑΘΟΡΙΣΜΟΥ ΤΩΝ ΟΡΙΩΝ ΑΙΓΙΑΛΟΥ ΚΑΙ ΠΑΡΑΛΙΑΣ
(Αρθρ. 3 του Ν. 2971/19-12-2001)

Για τον καθορισμό των ορίων του Αιγιαλού και Παραλίας στη θέση «ΑΚΡΩΤΗΡΙΟ ΒΟΛΙΜΟΣ» του Δ.Δ. Παλιάμπελων του Δήμου Ανακτορίου Ν. Αιτωλ/νίας.

Στα Παλιάμπελα σήμερα την 28η του μήνα Απριλίου του 2010 ημέρα Τετάρτη και ώρα 10:00 π.μ., οι υπογεγραμμένοι:

1. Δάλλας Γεώργιος, Εφοριακός ΤΕ/Α', Προϊστάμενος της Κτηματικής Υπηρεσίας Αιτωλ/νίας, ως Πρόεδρος,

2. Αργιαδίτη Ιωάννα, Αγρονόμος και Τοπογράφος Μηχανικός ΠΕ/Β', της Κτηματικής Υπηρεσίας Αιτωλοακαρνανίας, ως μέλος της επιτροπής,

3. Δούκας Βασίλειος, Πλωτάρχης Λ.Σ., Λιμεναρχείου Πρεβέζης, ως μέλος της επιτροπής,

4. Τζιώλης Δημήτριος, Τοπογράφος Μηχανικός, Προϊστάμενος της Διεύθυνσης Πολεοδομίας της Νομαρχιακής Αυτοδιοίκησης Αιτωλοακαρνανίας, ως μέλος της επιτροπής και

5. Δ/ντής της Δ/νσης Χωροταξίας και Περιβάλλοντος της Περιφέρειας Δυτικής Ελλάδος, ως μέλος της επιτροπής (παρότι ειδοποιήθηκε έγκαιρα δεν προσήλθε), απών, αποτελούντες την Επιτροπή καθορισμού των ορίων του Αιγιαλού και παραλίας δυνάμει του άρθρου 3 του Ν. 2971/2001 συγκληθείσα κατόπιν προφορικής πρόσκλησης του Προέδρου αυτής, μεταβήκαμε επί τόπου στην προαναφερόμενη περιοχή σήμερα 28/4/2010 (γραμματέας της Επιτροπής ορίζεται η Τζωρτζοπούλου Μαρία) και λαβόντες υπόψη:

➤ Την από 10/7/2009 Έκθεση της αρμόδιας Επιτροπής καθορισμού ορίων Αιγιαλού και Παραλίας,

➤ Το αριθμ. Φ.544.5/78/10/28-1-2010 έγγραφο του Γενικού Επιτελείου Ναυτικού - Δ/ση Α2 - Τμήμα VI, σύμφωνα με το οποίο στο διάγραμμα του καθορισμού δεν αποτυπώνονται κάποια κτίσματα και υπάρχει αλλαγή ορίων ιδιοκτησίας, από έλεγχο αεροφωτογραφιών έτους φωτοληψίας 2003 και θα πρέπει να εξεταστούν και να αιτιολογηθούν από τον ελέγξαντα το διάγραμμα μηχανικό,

➤ Τα υπό του Ερωτόκριτου Νίκου, Τοπογράφου Μηχανικού, τοπογραφικά και υψομετρικά διαγράμματα, συνταχθέντα τον Απρίλιο του 2010 σε μία (1) πινακίδα, σε κλίμακα 1:500, ελεγμένα για την ακρίβεια της αποτύπωσης στις 28/4/2010 από την Αργιαδίτη Ιωάννα, Τοπογράφου Μηχανικού της Κτηματικής Υπηρεσίας Αιτωλ/νίας και θεωρημένα την ίδια μέρα από την ίδια,

➤ Σύμφωνα με τις υποδείξεις για διόρθωση από το ΓΕΝ, στις αεροφωτογραφίες έτους φωτοληψίας 2003, υπάρχουν κτίσματα (το ένα εξ' αυτών κοντά στην ακτογραμμή) και αλλαγή ορίου ιδιοκτησιών, τα οποία η μη ύπαρξή τους στα διαγράμματα που συνόδευαν την από 10/7/2009 επιτροπή, θα πρέπει να αιτιολογηθούν από τον ελέγξαντα το διάγραμμα μηχανικό, τόσο η μηχανικός όσο και τα υπόλοιπα μέλη της επιτροπής, μετά από έλεγχο και διαπίστωση κατά την αυτοψία στην περιοχή, διαπίστωσαν ότι τα κτίσματα ήταν πρόχειρες κατασκευές, ετοιμόρροπες και η αλλαγή ορίου ιδιοκτησίας, αφορά θαμνώδη έκταση (φυσικό όριο) το οποίο δεν είναι ξεκάθαρο αν είναι όριο ιδιοκτησίας και στο διάγραμμα τέθηκε ως συρματοπλέγμα χωρίς να διαπιστωθεί το όνομα του ιδιοκτήτη και αν όντως ήταν όριο ιδιοκτησίας. Επίσης, η πρόσβαση στην περιοχή ήταν δύσκολη από την χερσαία πλευρά και για το λόγο αυτό, ο καθορισμός την 10/7/2009 έγινε από την ακτογραμμή μέσω πλοίου,

➤ Τις διατάξεις του Ν. 2971/2001,

➤ Τα στοιχεία καθορισμού ορίων αιγιαλού, παραλίας και παλαιού αιγιαλού που προβλέπονται από το άρθρο 9 του Ν. 2971/2001 και ειδικότερα:

α. Την γεωμορφολογία του εδάφους για την οποία αναλυτικά αναφέρεται ότι:

- (1). Η μορφολογία της ακτής συνίσταται από:
 - I. χαλαρά ιζήματα (άμμος, χαλίκια, πέτρες).
 - (2). Της ακτής συνέχονται εκτάσεις:
 - I. Εν μέρει πεδινές και εν μέρει βραχώδεις,
 - II. Με έδαφος γαιώδες, αμμώδες.
 - III. Εκτός σχεδίου πόλεως και εκτός ορίων οικισμού.
 - (3). Υπάρχει φυσικό όριο βλάστησης στην ακτή, το οποίο αποτυπώνεται σύμφωνα με τις υποδείξεις του Γ.Ε.Ν..

β. Το γεγονός ότι στην περιοχή δεν εντοπίστηκαν παράκτιοι φυσικοί πόροι.

γ. Τα πορίσματα από την εκτίμηση των μετεωρολογικών στοιχείων της περιοχής, ήτοι το γεγονός ότι η περιοχή προσβάλλεται από ανέμους έντασης μέχρι 4Β, χωρίς να αποκλείεται και δυνατότεροι άνεμοι μια - δυο φορές το χρόνο (συνήθως Α-ΒΑ διευθύνσεις),

δ. Την μορφολογία του πυθμένα ο οποίος συνίστανται από αμμώδη σύσταση και ήπιες - κλίσεις με μικρά βάθη κοντά στην ακτή,

ε. Τον τομέα ανάπτυξης κυματισμού σε σχέση με το μέτωπο της ακτής, ότι δηλαδή πρόκειται για ακτή με μικρό ανάπτυσμα πελάγους,

στ. Την μη ύπαρξη τεχνικών έργων στην περιοχή.

ζ. Σύμφωνα με το χάρτη Δ.1.2 κλίμακας 1:800000 του Περιφερειακού Πλαισίου Χωροταξικού Σχεδιασμού και Αειφόρου Ανάπτυξης της Περιφέρειας Δυτικής Ελλάδας αριθμ. απόφασης 25297/03 (ΦΕΚ 1470/τ.Β'/9-10-2003), η χερσαία περιοχή βρίσκεται σε «Ενδεικτική Ευρύτερη Ζώνη Αναζήτησης Ελεγχόμενων Δραστηριοτήτων Τουρισμού - Παραθερισμού» και σε «Ενδεικτική ευρύτερη ζώνη γεωργικής γης, πρώτης προτεραιότητας».

η. Δεν υπάρχουν καταγεγραμμένα δημόσια κτήματα σε άμεση γειτνίαση με την παράκτια ζώνη.

θ. Το γεγονός ότι δεν υφίσταται κτηματολόγιο,

ι. Στην περιοχή του αιγιαλού δεν έχουν καταγραφεί ευπαθή οικοσυστήματα και δεν έχουν θεσμοθετηθεί προστατευόμενες περιοχές. Η θαλάσσια περιοχή έμπροσθεν του αιγιαλού δεν ανήκει στην προστατευόμενη περιοχή του Δικτύου NATURA 2000, αλλά ανήκει στην Ζώνη Περι/κού Ελέγχου του Εθνικού Πάρκου Αμβρακικού Κόλπου.

ΠΡΟΣΧΩΣΕΙΣ-ΕΠΙΧΩΜΑΤΩΣΕΙΣ-ΔΙΑΒΡΩΣΗ: Δεν διαπιστώθηκαν επιχωματώσεις κατά μήκος της ακτογραμμής, όπως φαίνεται στα συνημμένα τοπογραφικά διαγράμματα, τα οποία αποτελούν και αναπόσπαστο τμήμα της έκθεσης αυτής, αποφασίζουμε:

Και καθορίζουμε επί των ως άνω τοπογραφικών διαγραμμάτων τις γραμμές του αιγιαλού και της παραλίας, ως εξής:

1. α) την οριογραμμή του αιγιαλού με συνεχή κόκκινη πολυγωνική γραμμή με στοιχεία Α1, Α2, ..., Α26, Α27 και συντεταγμένες όπως αναγράφονται στα προαναφερόμενα τοπογραφικά διαγράμματα,

β) Την οριογραμμή της παραλίας με συνεχή κίτρινη πολυγωνική γραμμή με στοιχεία Π1, Π2, ..., Π25, Π26, όπως αναγράφονται στα προαναφερόμενα τοπογραφικά διαγράμματα και είναι παράλληλη της οριογραμμής αιγιαλού και σε απόσταση 10μ. από αυτή, των οποίων οι κορυφές εξασφαλίζονται με ορθογώνιες συντεταγμένες από το κρατικό δίκτυο.

γ) Οι κορυφές των οριογραμμών εξασφαλίζονται από το Κρατικό Τριγωνομετρικό Δίκτυο (εγκάρσια Μερκατορική προβολή U.T.M -οι συντεταγμένες αναφέρονται στο Ε.Γ.Σ.Α '87)


2. Το παρόν συντάχθηκε από την επιτροπή, σε πέντε (5) αντίτυπα, τριών (3) σελίδων το καθένα και στη συνέχεια υπογράφηκε από αυτήν.

Ο Πρόεδρος

ΓΕΩΡΓΙΟΣ ΔΑΛΛΑΣ

Τα Μέλη

ΙΩΑΝΝΑ ΑΡΓΙΑΔΙΤΗ
ΒΑΣΙΛΕΙΟΣ ΔΟΥΚΑΣ
ΔΗΜΗΤΡΙΟΣ ΤΖΙΩΛΗΣ

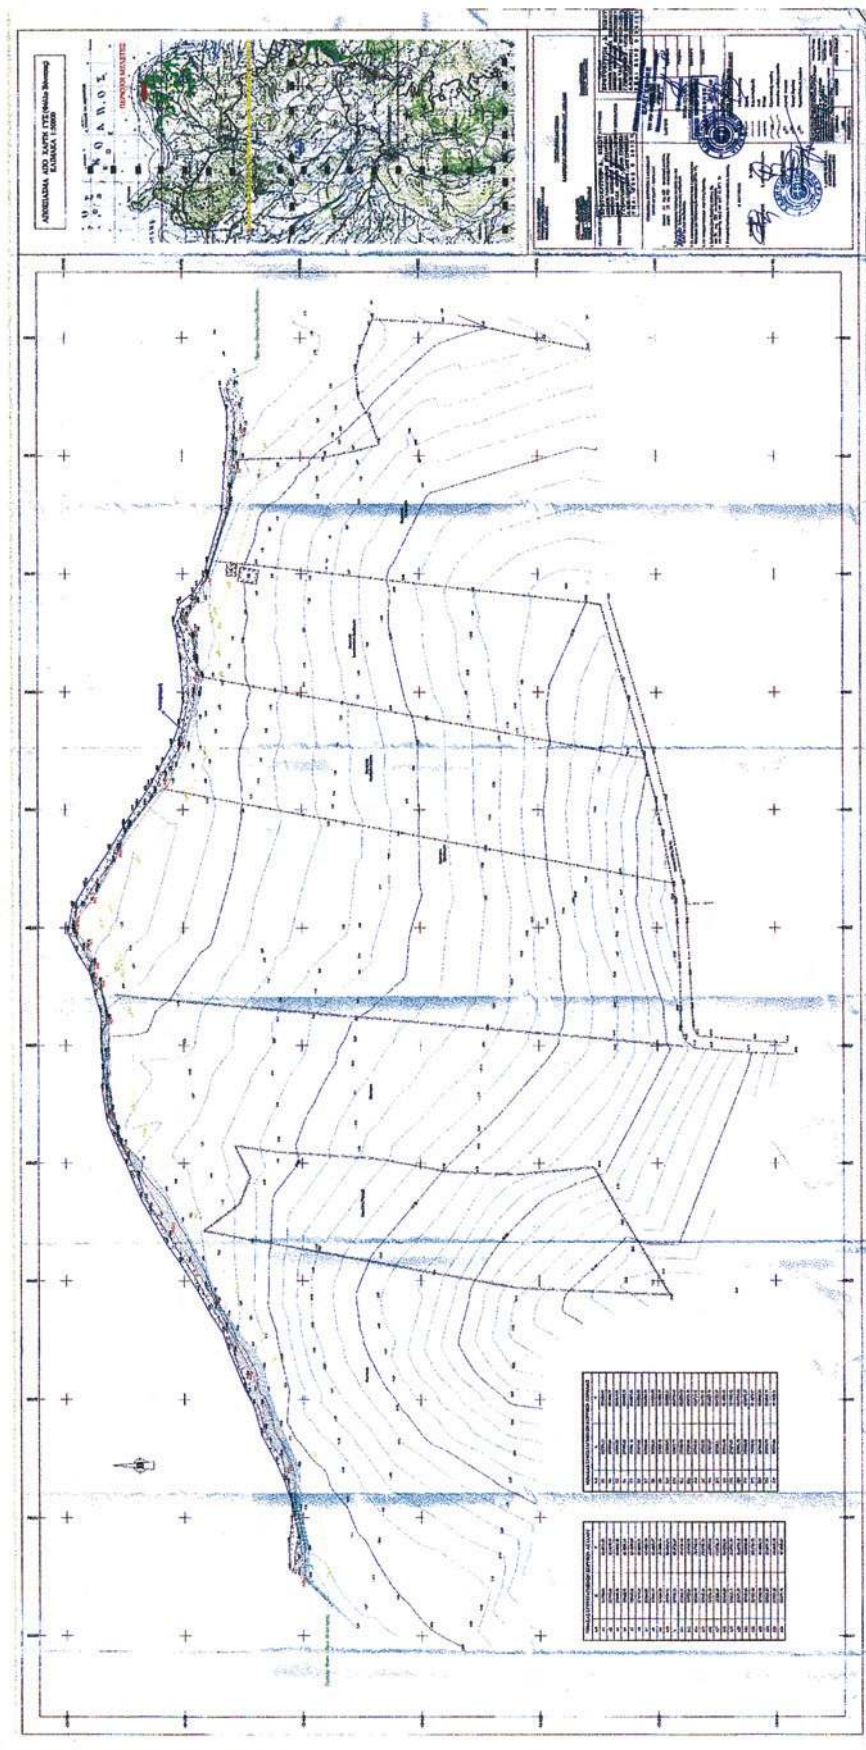

ΕΠΙΚΥΡΩΝΕΤΑΙ

με την υπ' αριθμ. 132390/5238

απόφαση Π.Δ.Ε.

της 27-10-2010

ΓΕΝΙΚΟΣ ΓΡΑΜΜΑΤΕΑΣ Π.Δ.Ε.



ΕΘΝΙΚΟ ΤΥΠΟΓΡΑΦΕΙΟ

Για τεχνικούς λόγους στο σχεδιάγραμμα,
έγινε σμίκρυνση, κατά ποσοστό **79%**

Αριθμ. 3505

(2)

Κήρυξη δημόσιας δασικής έκτασης 135 στρεμ. ως αναδασωτέας, στη θέση «Αστροβίτσα» περιφέρειας Τοπικού Διαμερίσματος Αιτωλικού Δήμου Αιτωλικού Νομού Αιτωλοακαρνανίας, λόγω πυρκαγιάς.

Ο ΓΕΝΙΚΟΣ ΓΡΑΜΜΑΤΕΑΣ
ΠΕΡΙΦΕΡΕΙΑΣ ΔΥΤΙΚΗΣ ΕΛΛΑΔΟΣ

Έχοντας υπόψη:

1. Τις διατάξεις «περί διοικητικής αποκέντρωσης».
2. Τις διατάξεις του άρθρου 117 παρ. 3 του Συντάγματος.
3. Τις διατάξεις του Ν. 998/79 «περί προστασίας δασών κ.λπ.» και ειδικότερα: α) του άρθρου 38 παρ. 1 και β) του άρθρου 41 παρ. 1.
4. Τις με αριθμ. α) 160417/1180/8-7-80, β) 182447/3049/24.9.80 γ) 141823/24.2.83 και δ) 179171/03.09.1985 διαταγές του Υπουργείου Γεωργίας.
5. Τις διατάξεις των άρθρων 1 παρ. 1, 2 παρ. 1δ, 5 παρ. 3β, 6 παρ. 7 και 7 παρ. 2 του Ν. 2503/97 «Διοίκηση, Οργάνωση, Στελέχωση της Περιφέρειας».
6. Την αριθμ. 3988/15-10-2010 πρόταση του Δασαρχείου Μεσολογγίου περί κηρύξεως αναδασωτέας δημόσιας δασικής έκτασης, λόγω πυρκαγιάς.
7. Την αριθμ. 186 Γ.Γ./30-6-98 απόφαση του Γενικού Γραμματέα Περιφέρειας Δυτικής Ελλάδος «περί ανάθεσης αρμοδιοτήτων».
8. Την αριθμ. 11.278/28-09-2005 (ΦΕΚ 1434/18-10-2005 τεύχος Δεύτερο) απόφαση του Γενικού Γραμματέα Περιφέρειας Δυτικής Ελλάδος «Μεταβίβαση αρμοδιοτήτων και παροχή εξουσιοδότησης υπογραφής αποφά-

σεων, εγγράφων, ενταλμάτων κ.λπ. "Με εντολή Γενικού Γραμματέα" στο Γενικό Διευθυντή της Περιφέρειας», αποφασίζουμε:

Κηρύσσουμε αναδασωτέα, με φυσική ή τεχνητή αναγέννηση, με σκοπό την προστασία για την επαναδημιουργία της δασικής βλάστησης που καταστράφηκε από πυρκαγιά και την διατήρηση του χαρακτήρα της δασικής έκτασης ώστε να αποκλεισθεί η διάθεση αυτής για άλλο σκοπό, την παραπάνω δημόσια δασική έκταση των 135 στρεμ. που ανήκει στην κατηγορία του άρθρου 3 παρ. 2 και του άρθρου 4 παρ. 1ε και 2β του Ν. 998/79, όπως αυτός τροποποιήθηκε με τον Ν. 3208/2003 (ΦΕΚ 303/Α'/24-12-2003). Η ανωτέρω έκταση βρίσκεται στη θέση «Αστροβίτσα» περιφέρειας Τοπικού Διαμερίσματος Αιτωλικού Δήμου Αιτωλικού, προσδιορίζεται από τα στοιχεία: Α, Β, Γ, Δ, Ε, Ζ, Η, Θ, Ι, Κ, Λ, Μ, Ν, Ξ, Ο, Π, Ρ, Σ, Τ, Υ, Φ, Χ, Ψ, Α. και οριοθετείται ως ακολούθως:

Βόρεια: Με Δημόσια δασική έκταση.

Ανατολικά: Με Λιμνοθάλασσα Αιτωλικού.

Δυτικά: Με Δημόσια δασική έκταση.

Νότια: Με Γεωργικές εκτάσεις.

όπως φαίνεται στο συνημμένο τοπογραφικό διάγραμμα, που αποτελεί αναπόσπαστο μέρος της απόφασης αυτής.

Η απόφαση αυτή να δημοσιευθεί στην Εφημερίδα της Κυβερνήσεως.

Πάτρα, 21 Οκτωβρίου 2010

Με εντολή Γενικού Γραμματέα Περιφέρειας
Ο Γενικός Δ/ντής Περιφέρειας
ΔΙΟΝΥΣΙΟΣ ΠΑΝΑΓΙΩΤΟΠΟΥΛΟΣ

ΤΟΠΟΓΡΑΦΙΚΟ ΔΙΑΓΡΑΜΜΑ

Της έκτασης που κάηκε κατά την πυρκαγιά στις

20- 8-

2010

στη θέση: Αστροβίτσα.

περιοχής

ΑΙΤΩΛΙΚΟΥ

Клімака: 1 : 5000


Απόσπασμα Χάρτη

Εμβαδόν καμένης Έκτασης: 135 67ρ. Κλίμακα: 1:200 000

Κλίμακα: 1:200 000




ΕΘΝΙΚΟ ΤΥΠΟΓΡΑΦΕΙΟ

Για τεχνικούς λόγους στο σχεδιάγραμμα, έγινε σμίκρυνση, κατά ποσοστό 75%

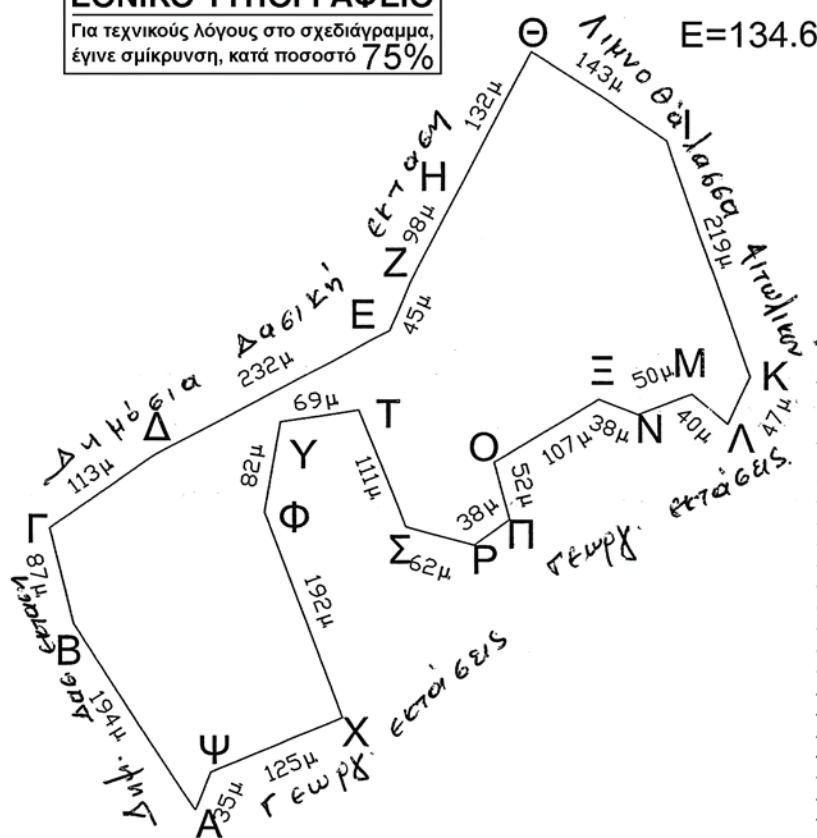

ΚΟΡΥΦΩΝ ΣΕ ΕΓΣΑ 87

KOP/ЭИ	X	Y	EPE
A	265431	4259925	2,2μ
B	265326	4260088	2,2μ
Γ	265306	4260172	2,2μ
Δ	265399	4260238	2,2μ
E	265603	4260349	2,2μ
Z	265620	4260390	2,2μ
H	265661	4260471	2,2μ
Θ	265727	4260594	2,2μ
I	265846	2605154	2,2μ
K	265916	4260307	2,2μ
Λ	265897	4260265	2,2μ
M	265867	4260291	2,2μ
N	265820	4260273	2,2μ
Ξ	265784	4260287	2,2μ
O	265694	4260230	2,2μ
Π	265707	4260179	2,2μ
P	265676	4260157	2,2μ
Σ	265616	4260173	2,2μ
T	265576	4260277	2,2μ
Υ	265507	4260267	2,2μ
Φ	265493	4260186	2,2μ
X	265560	4260006	2,2μ
Ψ	265445	4259958	2,2μ

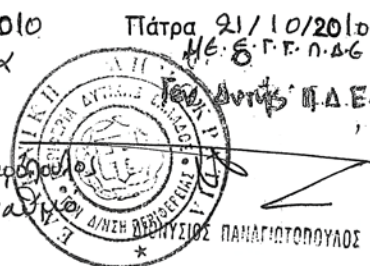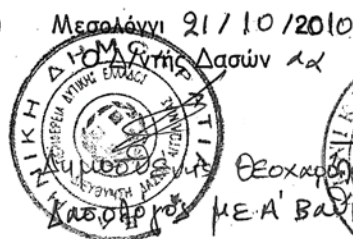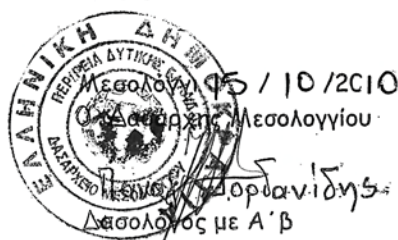

Αριθμ. 3504

(3)

Κήρυξη δημόσιας δασικής έκτασης 25 στρεμ. ως αναδασωτέας, στη θέση «Κοτρώνα» περιφέρειας Τοπικού Διαμερίσματος Αιτωλικού Δήμου Αιτωλικού Νομού Αιτωλοακαρνανίας, λόγω πυρκαγιάς.

Ο ΓΕΝΙΚΟΣ ΓΡΑΜΜΑΤΕΑΣ
ΠΕΡΙΦΕΡΕΙΑΣ ΔΥΤΙΚΗΣ ΕΛΛΑΔΟΣ

Έχοντας υπόψη:

1. Τις διατάξεις «περί διοικητικής αποκέντρωσης».
2. Τις διατάξεις του άρθρου 117 παρ. 3 του Συντάγματος.
3. Τις διατάξεις του Ν. 998/79 «περί προστασίας δασών κ.λπ.» και ειδικότερα: α) του άρθρου 38 παρ. 1 και β) του άρθρου 41 παρ. 1.
4. Τις με αριθμ. α) 160417/1180/8-7-80, β) 182447/3049/24.9.80 γ) 141823/24.2.83 και δ) 179171/03.09.1985 διαταγές του Υπουργείου Γεωργίας.
5. Τις διατάξεις των άρθρων 1 παρ. 1, 2 παρ. 1δ, 5 παρ. 3β, 6 παρ. 7 και 7 παρ. 2 του Ν. 2503/97 «Διοίκηση, Οργάνωση, Στελέχωση της Περιφέρειας».
6. Την αριθμ. 3985/15-10-2010 πρόταση του Δασαρχείου Μεσολογγίου περί κηρύξεως αναδασωτέας δημόσιας δασικής έκτασης, λόγω πυρκαγιάς.
7. Την αριθμ. 186 Γ.Γ./30-6-98 απόφαση του Γενικού Γραμματέα Περιφέρειας Δυτικής Ελλάδος «περί ανάθεσης αρμοδιοτήτων».
8. Την αριθμ. 11.278/28-09-2005 (ΦΕΚ 1434/18-10-2005 τεύχος Δεύτερο) απόφαση του Γενικού Γραμματέα Περιφέρειας Δυτικής Ελλάδος «Μεταβίβαση αρμοδιοτήτων και παροχή εξουσιοδότησης υπογραφής αποφά-

σεων, εγγράφων, ενταλμάτων κ.λπ. "Με εντολή Γενικού Γραμματέα" στο Γενικό Διευθυντή της Περιφέρειας», αποφασίζουμε:

Κηρύσσουμε αναδασωτέα, με φυσική ή τεχνητή αναγέννηση, με σκοπό την προστασία για την επαναδημιουργία της δασικής βλάστησης που καταστράφηκε από πυρκαγιά και την διατήρηση του χαρακτήρα της δασικής έκτασης ώστε να αποκλεισθεί η διάθεση αυτής για άλλο σκοπό, την παραπάνω δημόσια δασική έκταση των 25 στρεμ. που ανήκει στην κατηγορία του άρθρου 3 παρ 2 και του άρθρου 4 παρ 1ε και 2β του Ν. 998/79, όπως αυτός τροποποιήθηκε με τον Ν. 3208/2003 (ΦΕΚ 303/Α'/24-12-2003). Η ανωτέρω έκταση βρίσκεται στη θέση «Κοτρώνα» περιφέρειας Τοπικού Διαμερίσματος Αιτωλικού Δήμου Αιτωλικού, προσδιορίζεται από τα στοιχεία: Α,Β,Γ,Δ,Ε,Ζ,Η,Θ,Ι,Α. και οριοθετείται ως ακολούθως:

Βόρεια: Με δημόσια δασική έκταση.

Ανατολικά: Με δημόσια δασική έκταση.

Δυτικά: Με δημόσια δασική έκταση.

Νότια: Με δημόσια δασική έκταση.

όπως φαίνεται στο συνημμένο τοπογραφικό διάγραμμα, που αποτελεί αναπόσπαστο μέρος της απόφασης αυτής.


Η απόφαση αυτή να δημοσιευθεί στην Εφημερίδα της Κυβερνήσεως.

Πάτρα, 21 Οκτωβρίου 2010

Με εντολή Γενικού Γραμματέα Περιφέρειας
Ο Γενικός Δ/ντής Περιφέρειας
ΔΙΟΝΥΣΙΟΣ ΠΑΝΑΓΙΩΤΟΠΟΥΛΟΣ




ΤΟΠΟΓΡΑΦΙΚΟ ΔΙΑΓΡΑΜΜΑ

Της έκτασης που κήκε κατά την πυρκαγιά στις 10/8/2010
 στη θέση: Λοτρώνα περιοχής Αιτωλικού
 Κλίμακα: 1:2000 Απόσπασμα Χάρτη
 Εμβαδόν καμένης Έκτασης: 25670. Κλίμακα: 1:200.000

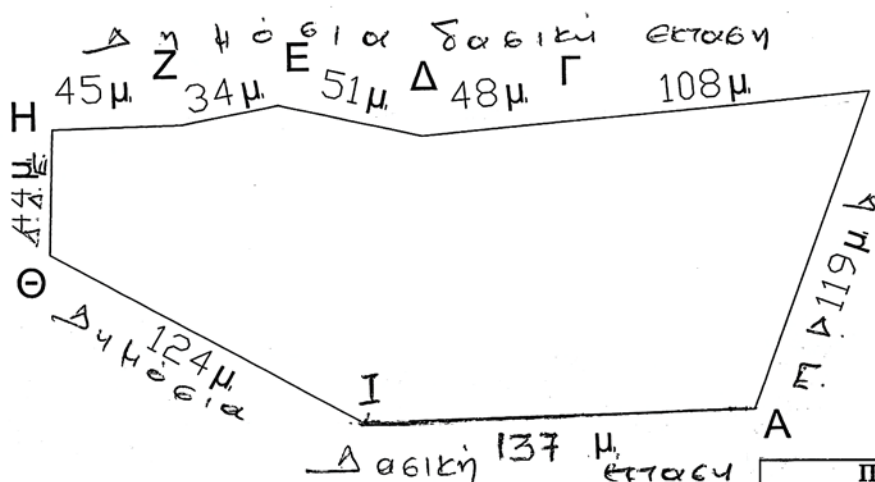**ΕΘΝΙΚΟ ΤΥΠΟΓΡΑΦΕΙΟ**

Για τεχνικούς λόγους στο σχεδιάγραμμα,
 έγινε σμίκρυνση, κατά ποσοστό 75%

ΠΙΝΑΚΑΣ ΣΥΝΤΟΝ			
ΚΟΡΥΦΩΝΣΕ ΕΓΣΑ 87			
ΚΟΡΥΣΗ	X	Y	ΕΡΕ
Α	264676	4260082	2,9μ.
Β	264717	4260194	2,8μ.
Γ	264609	4260185	2,5μ.
Δ	264561	4260181	2,8μ.
Ε	264511	4260192	2,9μ.
Ζ	264477	4260186	2,8μ.
Η	264432	4260185	2,9μ.
Θ	264431	4260141	2,8μ.
Ι	264539	4260080	2,5μ.

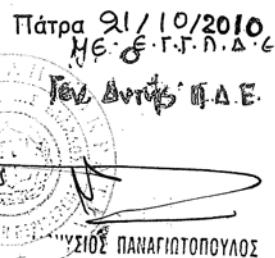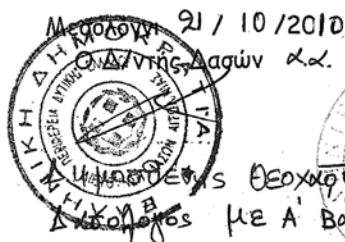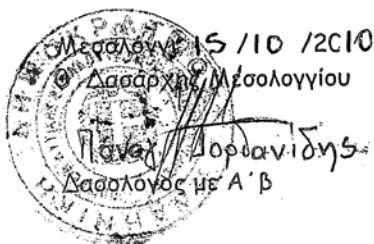

* 0 4 0 0 6 1 0 1 1 1 1 0 0 0 8 *

ΑΠΟ ΤΟ ΕΘΝΙΚΟ ΤΥΠΟΓΡΑΦΕΙΟ

ΚΑΠΟΔΙΣΤΡΙΟΥ 34 * ΑΘΗΝΑ 104 32 * ΤΗΛ. 210 52 79 000 * FAX 210 52 21 004
 ΗΛΕΚΤΡΟΝΙΚΗ ΔΙΕΥΘΥΝΣΗ: <http://www.et.gr> — e-mail: webmaster.et@et.gr