

ΕΦΗΜΕΡΙΣ ΤΗΣ ΚΥΒΕΡΝΗΣΕΩΣ

ΤΗΣ ΕΛΛΗΝΙΚΗΣ ΔΗΜΟΚΡΑΤΙΑΣ

ΤΕΥΧΟΣ ΤΕΤΑΡΤΟ

Αρ. Φύλλου 643

1 Δεκεμβρίου 2010

ΠΕΡΙΕΧΟΜΕΝΑ

ΑΠΟΦΑΣΕΙΣ

- Κήρυξη ως αναδασωτέας έκτασης 459 τμ., στο Α.Τ.
1147ζ του Αγροκτήματος Πατρίδας ,του Δήμου
Δοβρά 1
- Επικύρωση οριογραμμών τμήματος ρέματος στη
θέση Αγυιάς, Δήμου Νέας Κυδωνίας, Νομού Χα-
νίων..... 2
- Καθορισμός Αποδέκτη Τελικής Διάθεσης Λυμάτων
Μονάδας Αφαλάτωσης Ξενοδοχειακής Μονάδας
στην θαλάσσια περιοχή «Βρόσκοπος» στη Νήσο
Κέα..... 3

ΑΠΟΦΑΣΕΙΣ

- Αριθμ. 1798 (1)
Κήρυξη ως αναδασωτέας έκτασης 459 τμ., στο Α.Τ.
1147ζ του Αγροκτήματος Πατρίδας ,του Δήμου Δοβρά.

Η ΓΕΝΙΚΗ ΓΡΑΜΜΑΤΕΑΣ ΠΕΡΙΦΕΡΕΙΑΣ ΚΕΝΤΡΙΚΗΣ ΜΑΚΕΔΟΝΙΑΣ

Έχοντας υπόψη:

1. Την παρ. 3 του 117 του Συντάγματος της χώρας.
2. Τις περί διοικητικής αποκέντρωσης διατάξεις του Ν. 3200/1955.
3. Τις διατάξεις του Ν. 998/79 «Περί προστασίας δασών και δασικών εν γένει εκτάσεων» και ειδικότερα:
 - α) του άρθρου 41 παρ. 1
 - β) του άρθρου 38 παρ. 1
 - γ) του άρθρου 70 όπως συμπληρώθηκε με το άρθρο 12 παρ. 2 του Ν. 2040/92 και αντικαταστάθηκε με την παράγραφο 15 του άρθρου 1 του Ν. 3208/03.
4. Τις διαταγές του Υπ. Γεωργίας:
 - α) 160417/1180/80,
 - β) 182447/3049/80,
 - γ) 154659/82

5. Τις διατάξεις του Ν. 2218/94 «Περί ίδρυσης Νομαρχιακής αυτοδιοίκησης κ.λπ.», και τα άρθρα 4 παρ. 7 και 6 του Ν. 2240/94 «Συμπλήρωση διατάξεων για τη Νομ. αυτ/ση κ.λπ.).

6. Το Ν. 2503/97 «Διοίκηση, οργάνωση, στελέχωση της Περιφέρειας κ.λπ.».

7. Την με αριθ. 8063/23-10-2008 απόφαση του Γενικού Γραμματέα Περιφέρειας Κεντρικής Μακεδονίας «Ορισμός εισηγητών και μεταβίβαση εξουσίας υπογραφής με εντολή Γενικού Γραμματέα Περιφέρειας Κεντρικής Μακεδονίας..... κ.λπ.» (ΦΕΚ αριθ. 2317/13-11-2008 τ. Β').

8. Την με αριθ. 3090/18-10-2010 πρόταση του Δασαρχείου Βέροιας περί κήρυξης αναδασωτέας της αναφερόμενης στο θέμα έκτασης, αποφασίζουμε:

Κηρύσσουμε ως αναδασωτέα με σκοπό τη φυσική αναγέννηση της δασικής βλάστησης έκταση δάσους 459 τμ. στη θέση «Ντοβράς» του Α.Τ. 1147ζ του Αγροκτήματος Πατρίδας του Δήμου Δοβρά, που διαπιστώθηκε στις 6-8-2010, ότι εκχερσώθηκε. Η έκταση αυτή είναι μέρος μεγαλύτερης έκτασης με θαμνώδη δασική βλάστηση κυρίως πουρναριού και είναι τμήμα του Α.Τ. 1147ζ («Ορεινή Βοσκή»), του Αγροκτήματος Πατρίδας Σ.Δ. 1960.

Προσδιορίζεται δε από τα στοιχεία Β, Γ, Δ, Γ, Β όπως φαίνεται στο συνημμένο διάγραμμα. Το τελευταίο μαζί με το απόσπασμα φύλλου χάρτη κλ. 1:50.000 όπου είναι σημειωμένη θέση της έκτασης, αποτελούν αναπόσπαστο μέρος της απόφασης αυτής.

Τα όρια της έκτασης είναι :

Ανατολικά: Το Α.Τ. 1147ζ Αγροκτήματος Πατρίδας.

Δυτικά: Το Α.Τ. 1141 Αγροκτήματος Πατρίδας.

Βόρεια: Το Α.Τ. 1141 Αγροκτήματος Πατρίδας.

Νότια: Το Α.Τ. 1147ζ Αγροκτήματος Πατρίδας.

Η απόφαση αυτή να δημοσιευθεί στην Εφημερίδα της Κυβερνήσεως.

Βέροια, 19 Οκτωβρίου 2010


Με εντολή Γενικής Γραμματέως Περιφέρειας
Ο Διευθυντής Δασών
ΙΟΡΔΑΝΗΣ ΟΥΖΟΥΝΙΔΗΣ

ΕΘΝΙΚΟ ΤΥΠΟΓΡΑΦΕΙΟ
Για τεχνικούς λόγους στο σχεδιάγραμμα,
έγινε σμίκρυνση, κατά ποσοστό **79%**

ΤΟΠΟΓΡΑΦΙΚΟ ΔΙΑΓΡΑΜΜΑ

ΚΛ. 1: 1000

ΤΩΝ ΠΑΡΑΝΟΜΑ ΕΚΧΕΡΙΣΘΕΝΤΩΝ ΕΚΤΑΣΕΩΝ ΣΤΗ ΘΕΣΗ "Α.Τ. 1147 ζ" ΑΓΡΟΚΗΤΗΜΑΤΟΣ ΠΑΤΡΙΔΑΣ
Ευβ. Ε1= (Β, Γ, Δ, Γ') 459.00 τ.μ. Ευβ. Ε2= (Η, Η', Ι', Κ', Λ', Θ') 80 τ.μ.
ΑΠΟΣΠ. ΧΑΡΤ. ΓΕΝ. ΠΡΟΣ. ΤΗΣ Γ.Υ.Σ. 1:50000 (ΕΓΣΑ 87)

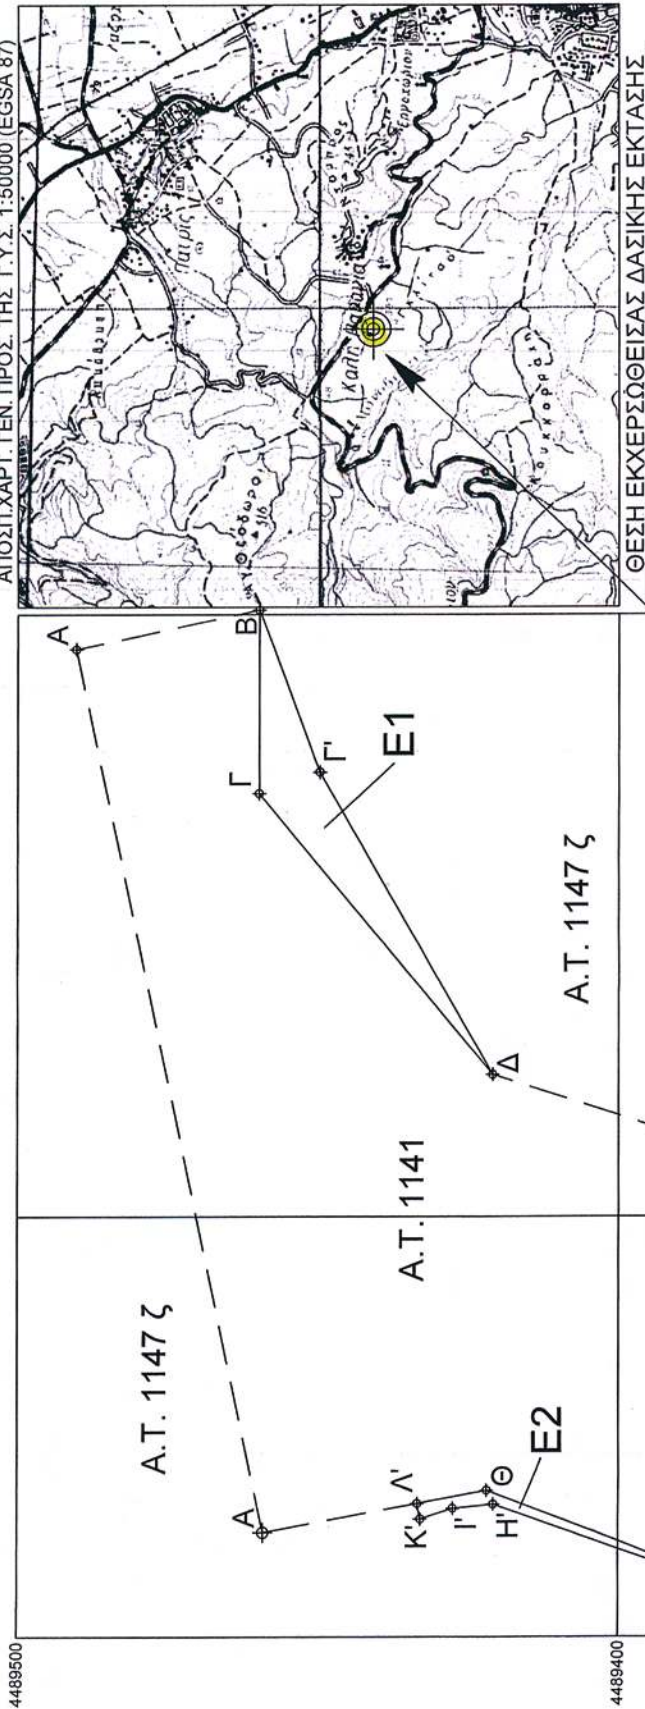

Ευβ. Ε1= (Α, Β, Γ, Δ, Γ') 459.00 τ.μ.
Β) 344 800.75 / 4 489 459.91
Γ) 344 770.55 / 4 489 459.97 30.20
Δ) 344 723.52 / 4 489 421.09 61.02
Γ') 344 774.07 / 4 489 449.85 58.16
Β) 344 800.75 / 4 489 459.91 28.51

Ευβ. Ε2= (Η, Η', Ι', Κ', Λ', Θ') 80.00 τ.μ.
Η) 344 835.30 / 4 489 372.56
Η') 344 852.03 / 4 489 420.95 51.20
Ι) 344 651.37 / 4 489 427.71 6.79
Κ) 344 649.59 / 4 489 433.14 5.71
Λ) 344 652.19 / 4 489 433.62 2.64
Κ') 344 654.37 / 4 489 422.05 11.77
Η) 344 835.30 / 4 489 372.56 53.04

ΘΕΩΡΗΘΗΚΕ
ΒΕΡΟΙΑ 18 - 10 - 2010
Ο ΔΑΣΑΡΧΗΣ
ΘΩΜΑΣ ΕΥΑΓΓΕΛΟΠΟΥΛΟΣ
ΔΑΣΟΛΟΓΟΣ ΜΕ Α ΒΑΘΜΟ

ΒΕΡΟΙΑ 18 - 10 - 2010
Ο ΣΥΝΤΑΚΤΗΣ
ΔΗΜΗΤΡΙΟΣ ΚΑΛΦΑΣ
ΔΑΣΟΛΟΓΟΣ ΜΕ Α ΒΑΘΜΟ

Αριθμ. 2855/2953

(2)

Επικύρωση οριογραμμών τμήματος ρέματος στη θέση Αγυιάς, Δήμου Νέας Κυδωνίας, Νομού Χανίων.

Ο ΓΕΝΙΚΟΣ ΓΡΑΜΜΑΤΕΑΣ ΠΕΡΙΦΕΡΕΙΑΣ ΚΡΗΤΗΣ

Έχοντας υπόψη:

1) Το Νόμο υπ' αριθμ. 2503/1997 περί Διοίκησης, οργάνωσης στελέχωσης της Περιφέρειας κ.λπ.

2) Το νόμο 2853/16-7-1922 περί υδραυλικών εν γένει έργων και αστυνομεύσεων των δημόσιων υδάτων όπως αυτές τροποποιήθηκαν με τις αντίστοιχες του ΝΔ/τος 10/29-12-1923 και κωδικοποιήθηκαν από τις διατάξεις του ΠΔ/τος 18/21-3-1924 (ΦΕΚ 61 Α).

3) Τις διατάξεις του άρθρου 10 του Ν. 3044/2002 για την άσκηση αρμοδιοτήτων του Πολεοδομικού Σχεδιασμού.

4) Τις διατάξεις του Ν. 3010/2002 (Α 91) εναρμόνιση του Ν. 1650/1986 με τις υπ' αριθμ. 97/11 Ε.Ε και 96/61 Ε.Ε οδηγίες και ειδικότερα τις διατάξεις του άρθρου 5 αυτού (διαδικασία οριοθέτησης και ρύθμισης θεμάτων για τα υδατορέματα και άλλες διατάξεις).

5) Τις διατάξεις του Ν. 1337/83 περί επεκτάσεως των πολεοδομικών σχεδίων κ.λπ. και του άρθρου 6 του ισχύοντος κτιριοδομικού κανονισμού που αφορά την δόμηση κοντά σε ρέματα.

6) Την υπ' αρ. 3046//304/3-2-1989 απόφαση του Αν. Υπουργού Περιβάλλοντος, Χωροταξίας και Δημοσίων Έργων (Κτιριοδομικός Κανονισμός και ειδικότερα τις διατάξεις του άρθρου 6 αυτού, σχετικά με τη δόμηση κοντά στα ρέματα) όπως ισχύει σήμερα.

7) Την υπ' αριθμ. 33/1998 εγκύκλιο του ΥΠΕΧΩΔΕ «Αστυνόμηση ρεμάτων και συντήρηση αντιπλ/κών έργων».

8) Τις διατάξεις του άρθρου 66 του Ν. 1622/1986 (περί Τοπικής Αυτοδιοίκησης, Περιφερειακής Ανάπτυξης και Δημοκρατικού Προγραμματισμού) όπως αντικαταστάθηκε με τις διατάξεις της παρ. 5 του άρθρου 33 του Ν. 1832/1989.

9) Την αριθμ. 152/2010 απόφαση του Δημοτικού Συμβουλίου του Δήμου Νέας Κυδωνίας, με την οποία εγκρίνεται η οριοθέτηση του παραπάνω ρέματος.

10) Τον γενόμενο καθορισμό οριογραμμών τμήματος ρέματος στη θέση Αγυιάς, Δήμου Νέας Κυδωνίας, Νομού Χανίων, ο οποίος έγινε από την Δ/ση Τεχνικών Υπηρεσιών της Νομαρχιακής Αυτοδιοίκησης Χανίων (με το υπ' αριθμ. 5495/12-10-2010 έγγραφο της), μετά από τον έλεγχο και την θεώρηση των τοπογραφικών διαγραμμάτων, της τεχνικής έκθεσης και των συνοδευουσών αυτών υδρολογικών, υδραυλικών και περιβαλλοντικών μελετών που συνέταξε η Στεφανουδάκη Άννα Τοπογράφος μηχανικός, για τον καθορισμό των προτεινομένων οριογραμμών και ύστερα από την προαναφερόμενη γνωμοδότηση του Δημοτικού Συμβουλίου του Δήμου Νέας Κυδωνίας, Νομού Χανίων, αποφασίζουμε:

Επικυρώνουμε τις οριογραμμές τμήματος ρέματος στη θέση Αγυιάς του Δήμου Ν. Κυδωνίας, Νομού Χανίων, όπως φαίνονται στα από τον Σεπτέμβριο 2010 τοπογραφικά διαγράμματα που συνέταξε η Στεφανουδάκη Άννα Τοπογράφος Μηχανικός, που συντάχθηκαν σύμφωνα με την υδραυλική μελέτη της ιδίας, όπως αυτά ελήφθησαν και θεωρήθηκαν από την Δ.Τ.Υ. Νομαρχιακής Αυτοδιοίκησης Χανίων.


Οι οριογραμμές αυτές του παραπάνω ρέματος υλοποιούνται από τις πολυγωνικές γραμμές που ορίζουν τα σημεία: 1, 2, ..., 28 για την μια οριογραμμή και τα σημεία 29, 30, ..., 63 για την απέναντι οριογραμμή.

Τα παραπάνω σημεία είναι αποτυπωμένα στα προαναφερόμενα τοπογραφικά διαγράμματα και περιέχονται σε αυτά με τις συντεταγμένες τους (σύστημα συντεταγμένων είναι το ΕΓΣΑ 87).


Η απόφαση αυτή να δημοσιευθεί στην Εφημερίδα της Κυβερνήσεως.

Ηράκλειο, 9 Νοεμβρίου 2010

Ο Γενικός Γραμματέας Περιφέρειας
ΑΘΑΝΑΣΙΟΣ ΚΑΡΟΥΝΤΖΟΣ

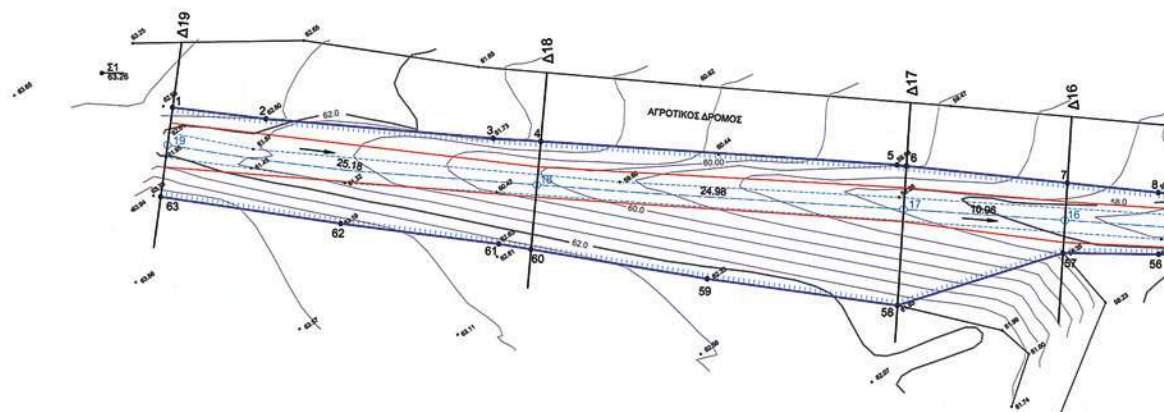
**ΕΘΝΙΚΟ ΤΥΠΟΓΡΑΦΕΙΟ**


Για τεχνικούς λόγους στο σχεδιάγραμμα,
έγινε σμίκρυνση, κατά ποσοστό **39%**

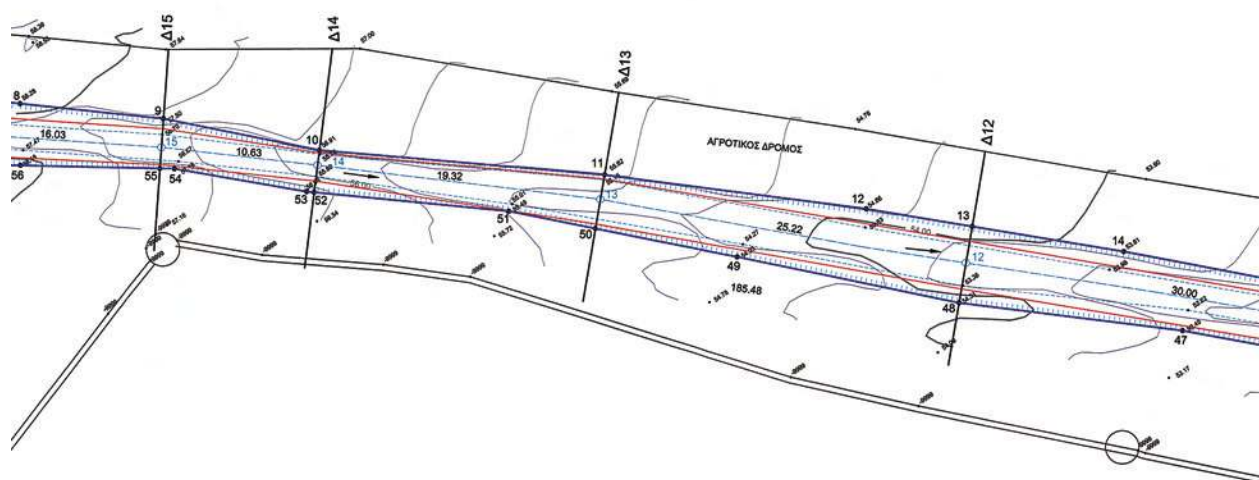

ΣΥΝΤΕΤΑΓΜΕΝΕΣ ΚΟΡΥΦΕΣ ΟΡΙΟΓΡΑΜΜΩΝ					
ΣΥΣΤΗΜΑ ΥΠΟΔΟΜΩΝ ΣΥΛΛΟΓΗΣ ΚΑΙ ΥΠΟΜΕΤΡΩΝ ΕΓΣ.Ε.Τ.					
Α/Α	X	Y	Α/Α	X	Y
1	495297.15	3026852.48	33	495465.50	3026669.38
2	495291.05	3026846.30	34	495460.90	3026676.03
3	495303.95	3026838.03	35	495459.70	3026677.77
4	495306.47	3026836.57	36	495459.50	3026678.16
5	495325.03	3026821.83	37	495452.89	3026690.19
6	495320.09	3026821.22	38	495449.43	3026666.45
7	495334.47	3026814.13	39	495448.18	3026668.63
8	495338.19	3026810.13	40	495443.93	3026703.04
9	495345.74	3026803.78	41	495435.58	3026714.66
10	495354.28	3026795.09	42	495430.89	3026719.89
11	495359.32	3026783.84	43	495425.37	3026721.18
12	495362.75	3026771.83	44	495414.68	3026734.67
13	495368.03	3026766.80	45	495408.39	3026742.74
14	495366.09	3026759.71	46	495404.15	3026744.92
15	495407.52	3026747.82	47	495395.86	3026753.08
16	495409.51	3026745.05	48	495384.39	3026763.13
17	495421.41	3026734.82	49	495373.67	3026774.16
18	495435.73	3026723.35	50	495366.78	3026781.18
19	495443.70	3026711.33	51	495362.56	3026785.44
20	495452.08	3026698.64	52	495352.30	3026793.93
21	495458.65	3026691.06	53	495341.87	3026794.25
22	495462.73	3026685.54	54	495345.44	3026800.56
23	495469.39	3026688.89	55	495344.64	3026801.13
24	495469.80	3026689.31	56	495338.67	3026800.67
25	495470.05	3026685.82	57	495331.54	3026810.35
26	495470.73	3026685.48	58	495323.27	3026813.74
27	495471.08	3026683.19	59	495310.64	3026822.48
28	495473.29	3026682.26	60	495301.87	3026830.89
29	495471.54	3026682.43	61	495295.54	3026832.41
30	495469.39	3026681.31	62	495292.15	3026839.59
31	495467.85	3026683.79	63	495283.05	3026847.96
32	495467.28	3026686.69			

ΥΠΟΜΗΝΗΜΑ

 -  ΑΞΟΝΑΣ ΡΕΜΑΤΟΣ
 ΟΡΙΟΓΡΑΜΜΗ ΡΕΜΑΤΟΣ
 ΓΡΑΜΜΗ ΠΛΗΜΜΥΡΑΣ
 Δ1 ΔΙΑΤΟΜΕΣ ΕΛΕΓΧΟΥ
 * 11 ΚΟΡΥΦΕΣ ΟΡΙΟΓΡΑΜΜΩΝ

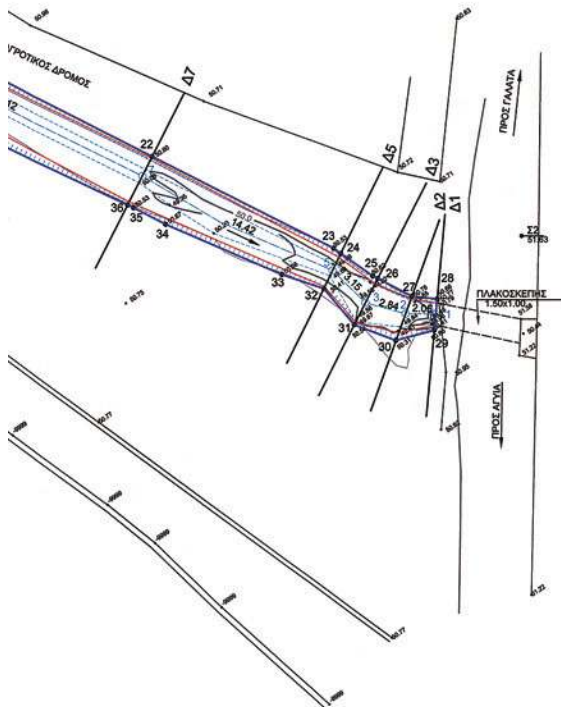

 ΘΕΜΙΣ ΚΑΤΑΣΚΕΥΑΣΤΙΚΗ ΑΕ Λ. Μεσογείων 96 115 27 Αθήνα Τηλ 210 77 28 200 Fax 210 77 28 189	
ΜΕΛΕΤΗ ΟΡΙΟΘΕΤΗΣΗΣ ΥΔΡΟΡΕΜΑΤΟΣ ΠΑΡΑΠΛΕΥΡΩΣ ΤΟΥ ΣΩΦΡΟΝΙΣΤΙΚΟΥ ΚΑΤΑΣΤΗΜΑΤΟΣ ΑΓΥΙΑΣ ΔΗΜΟΥ Ν. ΚΥΔΩΝΙΑΣ Ν. ΧΑΝΙΩΝ	
ΟΡΙΖΟΝΤΙΟΓΡΑΦΙΑ	
ΚΑΙΜΑΚΑ :	1:200
ΚΩΔ. ΣΧΕΔΙΟΥ :	OR
ΗΜΕΡΟΜΗΝΙΑ :	09/2010
ΣΥΝΤΑΞΑΝΤΕΣ : ANNA ΣΤΕΦΑΝΟΥΔΑΚΗ ΤΟΠ. ΜΗΧ.	
ΕΠΙΒΛΕΠΩΝ : ΕΜΜ. ΒΛΑΧΑΚΗΣ ΓΕΩΤΕΧΝΙΚΟΣ	
ΓΕΩΦΩΝΙΚΟΣ : ΣΤΕΛΙΟΣ ΚΟΥΡΤΑΚΗΣ ΓΕΩΤΕΧΝΙΚΟΣ	

Αριθμ. 3408

(3)

Καθορισμός Αποδέκτη Τελικής Διάθεσης Λυμάτων Μονάδας Αφαλάτωσης Ξενοδοχειακής Μονάδας στην θαλάσσια περιοχή «Βρόσκοπος» στη Νήσο Κέα.

Ο ΑΝΤΙΝΟΜΑΡΧΗΣ ΚΥΚΛΑΔΩΝ

Έχοντας υπόψη:

1) Τον Α.Ν. 2520/40 «Περί Υγειονομικών Διατάξεων».

2) Τον Ν. 3200/55 «Περί Διοικητικής Αποκέντρωσης και όπως τροποποιήθηκε με το Ν.Δ. 532/70».

3) Το Π.Δ. 30/96 «Κώδικας Νομαρχιακής Αυτοδιοίκησης» (ΦΕΚ Α' 21/2-2-1996) άρθρο μόνο.

4) Τον Οργανισμό Εσωτερικής Οργάνωσης και Λειτουργίας της Ν.Α. Κυκλάδων.

5) Την αρ. Ε1β/221/65 Υγειονομική Διάταξη «Περί Διάθεσης Λυμάτων και Βιομηχανικών Αποβλήτων καθώς και τις τροποποιήσεις αυτής».

6) Την απόφαση αρ. 2284/23-12-2009 του Νομάρχη Κυκλάδων (ΦΕΚ 2622/τ. Β' 31-12-2009) «Μεταβίβαση Αρμοδιοτήτων στον Αντινομάρχη Λαζ. Ν. Θεόφιλο των θεμάτων αρμοδιότητας της Διεύθυνσης Υγείας-Πρόνοιας Ν.Α. Κυκλάδων».

7) Την με αρ. 3408/19-7-10 αίτηση της εταιρείας «Aristo Developers».

8) Την από 14-10-2010 έκθεση αυτοψίας αρμοδίου υπαλλήλου της Δ/σης Υγείας Πρόνοιας.

9) Την με αρ. πρωτ. 4658/14.10.2010 εισήγηση της Δ/σης Υγείας Πρόνοιας, αποφασίζουμε:

Καθορίζεται σαν Αποδέκτης των αλμόλοιπων μονάδας αφαλάτωσης ξενοδοχειακού συγκροτήματος, η θαλάσσια περιοχή «Βρόσκοπος» στη νήσο Κέα όπως φαίνεται και στο επισυναπτόμενο σχέδιο.

Η τάξη χρήσης της παραπάνω περιοχής ορίζεται στο άρθρο 4 παρ. 2.1 της 5σχ. Υγειονομικής Διάταξης «Υδατα δι' αλιείας εδωδίων οστρακόδερμων και πάσαν ετέρα χρήση». Τα χαρακτηριστικά των επεξεργασμένων αποβλήτων στο σημείο εκβολής πρέπει να είναι τα εξής:

α) Άνευ ετέρων επιπλεόντων ή καθιζανόντων στερεών, ελαίων, ή εναποθέσεως ιλύος προερχομένων εκ λυμάτων ή βιομηχανικών αποβλήτων

β) Διαλελυμένο οξυγόνο τουλάχιστον 5.0mg/l.

γ) Άνευ τοξικών ή επιβλαβών εν γένει, ελαιωδών, χρωσμένων ή άλλων αποβλήτων δυναμένων μεμονωμένα ή σε συνδυασμό να καταστήσουν τα ύδατα αυτά ακατάλληλα για τις προβλεπόμενες χρήσεις.

δ) Άνευ λυμάτων μη υποστάντων αποτελεσματική χλωρίωση.

ε) Μέση τιμή του πιθανότατου αριθμού κολοβακτηριοειδών επί εκάστης αντιπροσωπευτικής σειράς δειγμάτων στην περιοχή αλιείας, μικρότερη των 70 ανά 100 ml.

στ) PH = 6,5 -8,5

ζ) Ακρυλαμίδιο έως 0,10 mg/l

η) Αντιμόνιο έως 5,0 mg/l

θ) Αρσενικό έως 10 mg/l

ι) Βενζόλιο έως 1,0 mg/l

ια) Βενζο-α-πυρένιο έως 0,010 mg/l

ιβ) Βόριο έως 1,0 mg/l

ιγ) Βρωμικά έως 10 mg/l

ιδ) Κάδμιο έως 5 mg/l

ιε) Χρώμιο έως 50 mg/l

ιστ) Χαλκός έως 2,0 mg/l

ιζ) Κυανιούχα έως 50 mg/l

ιη) 1,2 -διχλωαιθάνιο έως 3,0 mg/l

ιθ) Επιχλωρυδρίνη έως 0,10 mg/l

κ) Φθοριούχα έως 1,5 mg/l

κα) Μόλυβδος έως 10 mg/l

κβ) Υδράργυρος έως 1,0 mg/l

κγ) Νικέλιο έως 20 mg/l

κδ) Νιτρικά έως 50 mg/l

κε) Νιτρώδη 0,50 mg/l

κστ) Παρασιτοκτόνα έως 0,10 mg/l

κζ) Σύνολο παρασιτοκτόνων έως 0,50 mg/l

κη) Πολυκυκλικοί αρωματικοί υδρογονάνθρακες έως 0,10 mg/l

κθ) Σελήνιο έως 10 mg/l

λ) Τετραχλωροαιθέριο και Τριχλωροαιθέριο έως 10 mg/l

λα) ολικά τριαλογονομεθάνια έως 100 mg/l

λβ) Βινυλοχλωρίδιο έως 0,50 mg/l

λγ) Αργίλιο έως 200 mg/l

λδ) Αμμώνιο έως 0,50 mg/l

λε) Σίδηρος 200 mg/l

λστ) Μαγγάνιο έως 50 mg/l

λη) Τρίτιο έως 100 becquerel/l

Τα λύματα θα εκβάλλουν στη θάλασσα. Η θέση του σημείου εκβολής και ο τρόπος θα είναι τέτοιος, ώστε να εξασφαλίζεται η γρήγορη και καλή ανάμειξη με το νερό του αποδέκτη και να μη δημιουργεί σπητικές και αντιαισθητικές καταστάσεις, και αυτό θα επιτυγχάνεται με τοποθέτηση υποθαλάσσιου αγωγού τουλάχιστον 80μ.

Οι Υπηρεσίες που αναλαμβάνουν τον έλεγχο των εγκαταστάσεων είναι το Τμήμα Δημόσιας Υγιεινής και Υγειονομικού Ελέγχου της Δ/σης Υγείας-Πρόνοιας, το Τμήμα Περιβάλλοντος της Δ/σης Πολεοδομίας και η ΤΥΔΚ Κυκλάδων.

Η Ξενοδοχειακή Μονάδα οφείλει να επιτρέπει την είσοδο των εκπροσώπων των αρμοδίων υπηρεσιών για τον έλεγχο αποδόσεως των εγκαταστάσεων και να διευκολύνει κατά το δυνατό το έργο τους.

Η απόφαση αυτή να δημοσιευθεί στην Εφημερίδα της Κυβερνήσεως.

Ερμούπολη, 5 Νοεμβρίου 2010

Ο Αντινομάρχης
ΛΑΖ. Ν. ΘΕΟΦΙΛΟΣ



* 0 4 0 0 6 4 3 0 1 2 1 0 0 0 8 *

ΑΠΟ ΤΟ ΕΘΝΙΚΟ ΤΥΠΟΓΡΑΦΕΙΟ

ΚΑΠΟΔΙΣΤΡΙΟΥ 34 * ΑΘΗΝΑ 104 32 * ΤΗΛ. 210 52 79 000 * FAX 210 52 21 004
ΗΛΕΚΤΡΟΝΙΚΗ ΔΙΕΥΘΥΝΣΗ: <http://www.et.gr> — e-mail: webmaster.et@et.gr