

ΕΦΗΜΕΡΙΣ ΤΗΣ ΚΥΒΕΡΝΗΣΕΩΣ

ΤΗΣ ΕΛΛΗΝΙΚΗΣ ΔΗΜΟΚΡΑΤΙΑΣ

ΤΕΥΧΟΣ ΤΕΤΑΡΤΟ

Αρ. Φύλλου 644

1 Δεκεμβρίου 2010

ΠΕΡΙΕΧΟΜΕΝΑ

ΑΠΟΦΑΣΕΙΣ

- Μερική ανάκληση της υπ' αριθμ. 640/24.5.2000 από-
φαση κήρυξης ως αναδασωτέας έκτασης 1
Κήρυξη δημόσιας εποικιστικής δασικής έκτασης ως
αναδασωτέας, εμβαδού 850.08 τ.μ. στη θέση «Πα-
παλέξη» στο Δ.Δ. Αργυροτόπου του Δήμου Συβό-
των, Νομού Θεσπρωτίας 2
Επικύρωση καθορισμού οριογραμμών τμήματος του ρέ-
ματος που διαρρέει το νότιο τμήμα του Δ.Δ. Καρ-
δαρά του Δήμου Λεβιδίου Νομού Αρκαδίας 3

ΑΠΟΦΑΣΕΙΣ

Αριθμ. 1908

Μερική ανάκληση της υπ' αριθμ. 640/24.5.2000
απόφαση κήρυξης ως αναδασωτέας έκτασης.

Η ΓΕΝΙΚΗ ΓΡΑΜΜΑΤΕΑΣ ΠΕΡΙΦΕΡΕΙΑΣ
ΒΟΡΕΙΟΥ ΑΙΓΑΙΟΥ

Έχοντας υπόψη:

1. Τον Ν. 3200/55 «Περί διοικητικής αποκεντρώσεως».
2. Τις διατάξεις του Ν. 998/79 «περί προστασίας των δασών και των δασικών εν γένει εκτάσεων της Χώρας» και ειδικότερα το άρθρο 44 όπως τροποποιήθηκε και συμπληρώθηκε με τον Ν.3208/2003.
3. Τις αρ. 160417/1180/8-7-1980, 182447/3049/24-9-1980 διαταγές του Υπουργείου Γεωργίας.
4. Τις διατάξεις του Ν. 532/1970 «Περί συμπληρώσεως των διατάξεων περί διοικητικής αποκεντρώσεως».
5. Τον Ν. 2503/97 «Περί διοίκησης, οργάνωσης, στελέ-
χωσης της Περιφέρειας κλπ.».
6. Την υπ' αριθμόν 264/3-4-2001 απόφαση της Γ.Γ.Π.Β.Α.
περί μεταβίβασης αρμοδιοτήτων (ΦΕΚ Β' 457/20-04-
2001).
7. Τις διατάξεις του άρθρου 38 του Ν. 3698/08 «Ρύθμιση
θεμάτων κτηνοτροφίας και άλλες διατάξεις».
8. Την με αρ. 97870/2248/07-05-2009 δ/γν του Υπουρ-
γείου Αγροτικής Ανάπτυξης και Τροφίμων.

9. Την με αρ. 640/24-05-2000 (ΦΕΚ 462 Δ' 27-07-2000)
απόφαση του Γενικού Γραμματέα Περιφέρειας Βορείου
Αιγαίου με την οποία κηρύχθηκε ως αναδασωτέα, λόγω
πυρκαγιάς, έκταση εμβαδού 4.875 στρεμμάτων.

10. Την με αρ. 9/2010 απόφαση της Πρωτοβάθμιας
Επιτροπής Δασικών Αμφισβητήσεων.

11. Την με αρ. ΔΥ/24-08-2010 θετική εισήγηση της Δ/
νσης Δασών Σάμου, αποφασίζουμε:

Ανακαλούμε εν μέρει την με αρ. 640/24-05-2000 (ΦΕΚ
462 Δ' 27-07-2000) απόφαση του Γενικού Γραμματέα Πε-
ριφέρειας Βορείου Αιγαίου ως προς την έκταση των δύο
χιλιάδων εξακοσίων είκοσι δύο τετραγωνικών μέτρων
και οδόντα επτά τετραγωνικών εκατοστών (2.622,87
τ.μ.), η οποία δεν αποτελεί δάσος ή δασική έκταση και
η οποία κατά πλάνη περί τα πραγματικά περιστατικά
συμπεριλήφθη στην έκταση των 4.875 στρεμμάτων, η
οποία κηρύχθηκε ως αναδασωτέα λόγω πυρκαγιάς με
την ανωτέρω απόφαση.

Η άνω έκταση βρίσκεται στη θέση «Σουβλερή» Δ/Δ
Κοντακαίκων, περιφέρειας Δήμου Καρλοβάσου, Νομού
Σάμου και προσδιορίζεται με τα στοιχεία «Α,Β,Γ,...Ξ,Ο,Α»
όπως απεικονίζεται στο συνημμένο τοπογραφικό διά-
γραμμα κλίμακας 1:500, το οποίο αποτελεί αναπόσπασ-
το μέρος της απόφασης αυτής και έχει όρια:

ΒΟΡΕΙΑ: καλλιέργειες.

ΝΟΤΙΑ: καμένη δασική βλάστηση.

ΑΝΑΤΟΛΙΚΑ: καμένη δασική βλάστηση.

ΔΥΤΙΚΑ: καλλιέργειες.

Για την υπόλοιπη έκταση παραμένει σε ισχύ η με
αρ. 640/24-05-2000 απόφαση του Γενικού Γραμματέα
Περιφέρειας Βορείου Αιγαίου.

Η απόφαση αυτή να δημοσιευθεί στην Εφημερίδα της
Κυβερνήσεως.

Σάμος, 15 Οκτωβρίου 2010


Με εντολή Γενικής Γραμματέως Περιφέρειας
Η Προϊσταμένη Διεύθυνσης
ΖΩΗ Α. ΚΙΝΙΑΖΟΠΟΥΛΟΥ

ΕΛΛΗΝΙΚΗ ΔΗΜΟΚΡΑΤΙΑ
ΠΕΡΙΦΕΡΕΙΑ ΒΟΡΕΙΟΥ ΑΙΓΑΙΟΥ

ΤΟΠΟΓΡΑΦΙΚΟ ΔΙΑΓΡΑΜΜΑ

Έκτασης συνολικού εμβαδού 2.622,87 τ.μ. για την οποία προτείνεται η μερική άρση της αριθμ. 640/24-04-2000 (ΦΕΚ 462 Δ' 27-07-2000) απόφασης αναδασωτέας σύμφωνα με την διαδικασία της παρ. 3 του άρθρου 36 του Νόμου 3698/08 και που βρίσκεται στη θέση «Σουβλερή» Δ/Δ Κοντακαϊκών Δήμου Καρλοβάσου

Κλίμακα 1:500

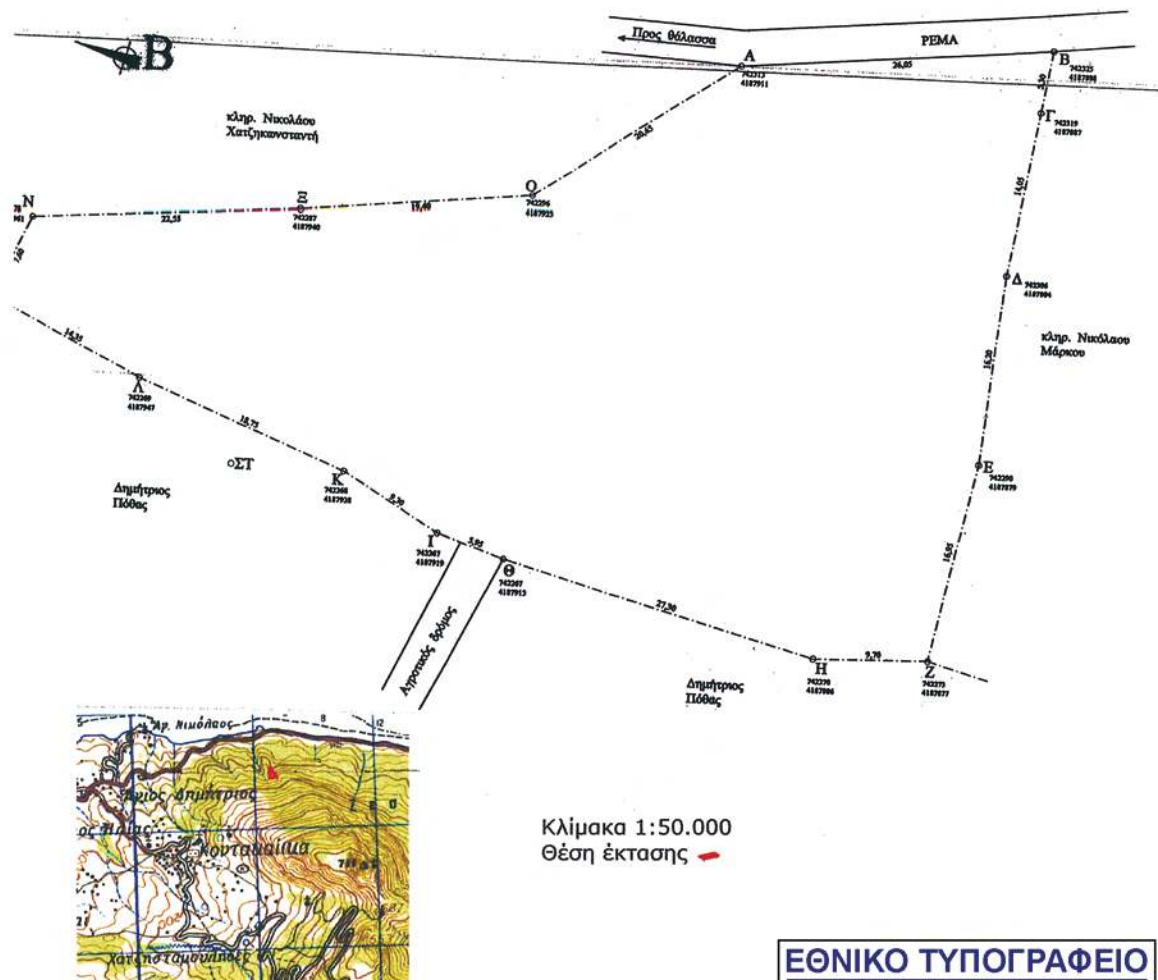

ΕΘΝΙΚΟ ΤΥΠΟΓΡΑΦΕΙΟ

Για τεχνικούς λόγους στο σχεδιάγραμμα, έγινε σμίκρυνση, κατά ποσοστό **79%**

ΘΕΩΡΗΘΗΚΕ
15-10-2010
Ε.Π.Π.Β.Α.
ΥΠΟΥΡΓΕΙΟ ΠΕΡΙΒΑΛΛΟΝΤΟΣ ΚΑΙ ΦΥΣΙΚΩΝ ΠΟΡΩΝ
Ν. ΣΑΜΟΥ
ΖΩΗ Α. ΚΙΝΙΑΖΟΠΟΥΛΟΥ
ΔΑΣΟΛΟΓΟΣ

Σάμος 15-10-2010
Η Συντάκτρια


ΕΛΕΝΗ ΚΑΡΑΠΑΤΣΟΥΔΗ
ΔΑΣΟΛΟΓΟΣ

Αριθμ. 3977

(2)

Κήρυξη δημόσιας εποικιστικής δασικής έκτασης ως αναδασωτέας, εμβαδού 850.08 τ.μ. στη θέση «Παπαλέξη» στο Δ.Δ. Αργυροτόπου του Δήμου Συβότων, Νομού Θεσπρωτίας.

Η ΓΕΝΙΚΗ ΓΡΑΜΜΑΤΕΑΣ ΠΕΡΙΦΕΡΕΙΑΣ ΗΠΕΙΡΟΥ

Έχοντας υπόψη:

1. Τις διατάξεις

α. Του άρθρου 117 παρ.3 του Συντάγματος της χώρας.

β. Του Ν.3200/55 «Περί διοικητικής Αποκέντρωσης», όπως αυτές τροποποιήθηκαν μεταγενέστερα.

γ. Του Ν.2503/97 (ΦΕΚ 107/Α/30-5-1997) «Διοίκηση, οργάνωση, στελέχωση της Περιφέρειας, Ρύθμιση Θεμάτων για την τοπική Αυτοδιοίκηση και άλλες διατάξεις».

δ. Του Ν.998/79 «Περί προστασίας Δασών και Δασικών εν γένει εκτάσεων της χώρας» και ειδικότερα: δα) Του άρθρου 41 παρ.1 και 3, δβ) του άρθρου 38 παρ. 1.

2. Τις εξής δ/γές του Υπ. Γεωργίας:

α) 160417/1180/6-7-1980, β) 182447/3049/24-9-80 και γ) 141823/24-2-1983.

3. Την αριθ. 7622/1484/29-1-2008 (ΦΕΚ 269/Β'/22-02-2008) απόφαση του Γ.Γ.Π. Ηπείρου «Περί μεταβίβασης αρμοδιοτήτων».

4. Την αριθ. 3798/23-09-2010 πρόταση του Δ/ντή Δασών Θεσπρωτίας για κήρυξη ως αναδασωτέας δημόσιας εποικιστικής δασικής έκτασης εμβαδού 850.08 τ.μ., στη θέση «Παπαλέξη», στο Δ.Δ. Αργυροτόπου του Δήμου Συβότων, Νομού Θεσπρωτίας, που καταστράφηκε από παράνομη αποψίλωση, αποφασίζουμε:

1. Κηρύσσουμε τη δημόσια εποικιστική δασική έκταση ως αναδασωτέα όπως αυτή αποτυπώνεται στο συνημμένο τοπογραφικό διάγραμμα κλίμακας 1:2000 με στοιχεία Α-Β-Γ-Δ-Ε-Ζ-Η-Α συνολικού εμβαδού 850.08 τ.μ, με σκοπό την αποκατάσταση της δασικής βλάστησης (αείφυλλα πλατύφυλλα) με φυσική αναγέννηση και τη διατήρηση του δασικού της χαρακτήρα. Η έκταση αυτή βρίσκεται στη θέση «Παπαλέξη» στο Δ.Δ. Αργυροτόπου του Δήμου Συβότων, Νομού Θεσπρωτίας, η οποία καταστράφηκε από παράνομη αποψίλωση και συνορεύει ως εξής:

- Ανατολικά: Με ελαιοκτήματα.

- Δυτικά: Με δημόσια εποικιστική έκταση.

- Βόρεια: Με ελαιοκτήματα.

- Νότια: Με δημόσια εποικιστική έκταση.

Σκοποί της κήρυξης της ανωτέρω έκτασης ως αναδασωτέας είναι: η διατήρηση του δασικού χαρακτήρα αυτής, και η αποκατάσταση της καταστραφείσας από την αποψίλωση δασικής βλάστησης.

Με την απόφαση αυτή δεν προκαλείται καμιά δαπάνη σε βάρος του Κρατικού προϋπολογισμού.

Η απόφαση αυτή να δημοσιευθεί στην Εφημερίδα της Κυβερνήσεως.

Ιωάννινα, 30 Σεπτεμβρίου 2010


Η Γενική Γραμματέας Περιφέρειας
ΔΗΜΗΤΡΑ ΓΕΩΡΓΑΚΟΠΟΥΛΟΥ - ΜΠΑΣΤΑ

ΕΛΛΗΝΙΚΗ ΔΗΜΟΚΡΑΤΙΑ
ΠΕΡΙΦΕΡΕΙΑ ΗΠΕΙΡΟΥ
ΓΕΝΙΚΗ ΔΙΕΥΘΥΝΣΗ ΠΕΡΙΦΕΡΕΙΑΣ
ΔΙΕΥΘΥΝΣΗ ΔΑΣΩΝ ΘΕΣΠΡΩΤΙΑΣ

ΤΟΠΟΓΡΑΦΙΚΟ ΔΙΑΓΡΑΜΜΑ

Αναδασωτέας Δημόσιας εποικιστικής δασικής έκτασης υπό στοιχεία (ΑΒΓΔΕΖΗΑ) Εμβα.=850.08 στρ. στη θέση Παπαλέξη στο στο Δ.Δ Αργυροτόπου του Δήμου Συβότων Ν. Θεσπρωτίας

Κλίμακα 1:2000

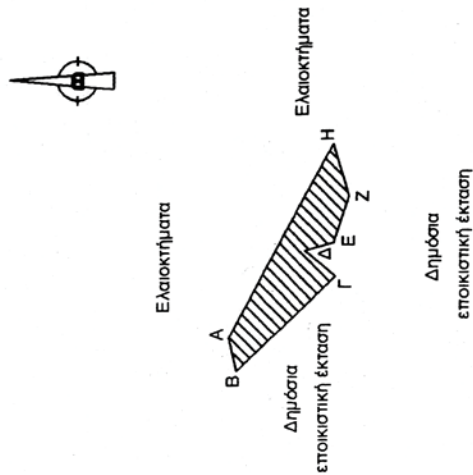

Α: Χ= 181897, Υ= 4370860
Β: Χ= 181887, Υ= 4370858
Γ: Χ= 181914, Υ= 4370827
Δ: Χ= 181922, Υ= 4370836
Ε: Χ= 181924, Υ= 4370827
Ζ: Χ= 181938, Υ= 4370822
Η: Χ= 181954, Υ= 4370826

Εμβα. (ΑΒΓΔΕΖΗΑ) = 850.08 τ.μ
αποψιλωθείσα έκταση.

Σύστημα αναφοράς συντεταγμένων ΕΓΣΑ

Ανήκει στην με αριθ. 3977/30-09-2010 απόφαση της Γ.Γ.Π. Ηπείρου




ΕΘΝΙΚΟ ΤΥΠΟΓΡΑΦΕΙΟ

Για τεχνικούς λόγους στο σχεδιάγραμμα, έγινε σμίκρυνση, κατά ποσοστό 87%

ΑΠΟΣΠΑΣΜΑ ΦΥΛΟΥ ΧΑΡΤΗ ΠΑΡΓΑΣ Γ.Υ.Σ

ΚΛΙΜΑΚΑΣ 1:50:000 Δ.Δ

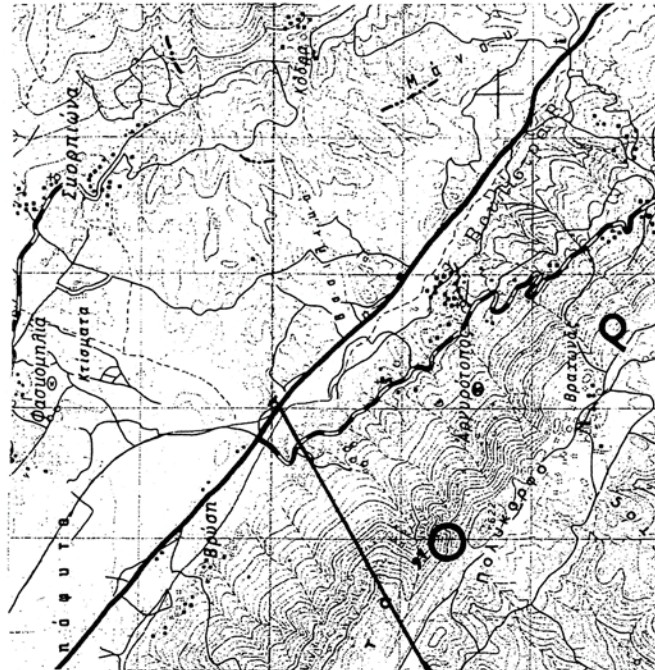

ΘΕΩΡΗΘΗΚΕ
Ιωάννινα - 2010
Η Γ.Γ.Π.Ηπείρου

Δήμητρα Γεωργακοπούλου-Μπάστα

Ηγουμενίτα 23-09-2010
ο Προϊστάμενος της Δίνοσης Δασών

Γκαντζιάς Αθανάσιος
Δασολόγος με Α' βο

Ηγουμενίτα 23-09-2010
Ο Συντάκτης

Μπάλλας Γεώργιος
Δασολόγος με Α' βο

Αριθμ. 4010

(3)

Επικύρωση καθορισμού οριογραμμών τμήματος του ρέματος που διαρρέει το νότιο τμήμα του Δ.Δ. Καρδαρά του Δήμου Λεβιδίου Νομού Αρκαδίας.

Ο ΓΕΝΙΚΟΣ ΓΡΑΜΜΑΤΕΑΣ
ΠΕΡΙΦΕΡΕΙΑΣ ΠΕΛΟΠΟΝΝΗΣΟΥ

Έχοντας υπόψη τις ακόλουθες διατάξεις, και λοιπά έγγραφα:

1. Τις διατάξεις των άρθρων 5, 6 και 8 του Ν. 3200/1955: «Περί Διοικητικής Αποκέντρωσης».

2. Τις διατάξεις του Ν. 2853/16-7-1922 «Περί υδραυλικών εν γένει έργων και αστυνομεύσεως των Δημοσίων Υδάτων», όπως αυτές τροποποιήθηκαν με τις αντίστοιχες του Ν.Δ. 10/29.12.1923 και κωδικοποιήθηκαν από τις διατάξεις του Π.Δ. 18/21.3.1924 (ΦΕΚ 61Α).

3. Τις διατάξεις τις υπ' αριθμ. 3046/304/03-02-1989 απόφασης του Αναπληρωτή Υπουργού Περιβάλλοντος Χωροταξίας και Δημοσίων Έργων: «Κτιριοδομικός Κανονισμός» και ειδικότερα τις διατάξεις του άρθρου 6 αυτού σχετικά με τη δόμηση κοντά σε ρέματα, όπως ισχύει σήμερα.

4. Τις διατάξεις του Ν.3010/25-4-2002 (Α' 91): «Εναρμόνιση του Ν. 1650/1986 με τις οδηγίες 97/11 ΕΕ και 96/61 ΕΕ» και ειδικότερα τις διατάξεις του άρθρου 5 αυτού: «Διαδικασία Οριοθέτησης και ρυθμίσεις θεμάτων για τα υδατορέματα».

5. Τις διατάξεις του Ν. 2503/1997 (ΦΕΚ 107Α/30.5.1997): «Διοίκηση, Οργάνωση, Στελέχωση της Περιφέρειας, Ρυθμίσεις θεμάτων για την Τοπική Αυτοδιοίκηση και άλλες διατάξεις».

6. Τις οικίες διατάξεις του Ν. 2508/1997 (ΦΕΚ 124Α/13.6.1997): «Βιώσιμη Οικιστική Ανάπτυξη των πόλεων και οικισμών της χώρας και άλλες διατάξεις».

7. Τις οικίες διατάξεις του Ν. 2690/1999 (ΦΕΚ 45Α/1999): «Κύρωση Κώδικα Διοικητικής Διαδικασίας και άλλες διατάξεις».

8. Τα οριζόμενα στην υπ' αριθμ. 19664/20.12.2001 απόφαση του Γενικού Γραμματέα Περιφέρειας Πελοποννήσου «περί Αρμοδιότητας Κρατικού Οργάνου».

9. Τα οριζόμενα στην υπ' αριθμ. 1592/14.2.2002 απόφαση του Γενικού Γραμματέα Περιφέρειας Πελοποννήσου «περί Ορισμού Εισηγητών».

10. Το από Ιούλιο 2009 τοπογραφικό και υψομετρικό διάγραμμα (αρ. σχεδίου Α1, κλίμακα 1:250), καθορισμού οριογραμμών τμήματος ρέματος που διαρρέει το νότιο τμήμα του Δ.Δ. Καρδαρά του Δήμου Λεβιδίου Νομού Αρκαδίας, το οποίο συντάχθηκε από την Διπλωματούχο Πολιτικό Μηχανικό Βασιλική Κοτσιώνη, ελέγχθηκε και θεωρήθηκε στις 31-05-2010 από τη Διεύθυνση Τεχνικών Υπηρεσιών της Ν.Α. Αρκαδίας μαζί με την Τεχνική Έκθεση που το συνόδευε.

11. Τη σύμφωνη γνώμη του Δημοτικού Συμβουλίου του Δήμου Λεβιδίου όπως διατυπώθηκε στην υπ' αριθμ. 181/14-7-2010 απόφασή του.


12. Τη με αριθμό 3880/13-9-2010 απόφαση (Ορθή επανάληψη) της Διεύθυνσης Τεχνικών Υπηρεσιών της Ν.Α. Αρκαδίας, σχετικά με τον καθορισμό των οριογραμμών τμήματος της κοίτης του ρέματος που διαρρέει το νότιο τμήμα του Δ.Δ. Καρδαρά του Δήμου Λεβιδίου σύμφωνα με το αμέσως πιο πάνω αναφερόμενο τοπογραφικό και υψομετρικό διάγραμμα, αποφασίζουμε:

Την επικύρωση των οριογραμμών τμήματος ρέματος, που διαρρέει το νότιο τμήμα του Τ.Δ. Καρδαρά του Δήμου Λεβιδίου οδού Νομού Αρκαδίας, οριζομένων με τα σημεία Α1 έως Α10 (Βορειοδυτικά) και Δ1 έως Δ9 (Νοτιοανατολικά), εκατέρωθεν της βαθιάς γραμμής του ρέματος στο τοπογραφικό και υψομετρικό διάγραμμα (Αρ. Σχεδίου Α1, Κλίμακα 1:250), το οποίο συντάχθηκε από τη Διπλωματούχο Πολιτικό Μηχανικό Βασιλική Κοτσιώνη, ελέγχθηκε και θεωρήθηκε στις 31-05-2010 από τη Διεύθυνση Τεχνικών Υπηρεσιών της Ν.Α. Αρκαδίας μαζί με την Τεχνική Έκθεση που το συνόδευε και αποτελεί αναπόσπαστο μέρος της παρούσας απόφασης.

Η απόφαση αυτή μαζί με το συνημμένο τοπογραφικό και υψομετρικό διάγραμμα καθορισμού των οριογραμμών να δημοσιευθούν στην Εφημερίδα της Κυβερνήσεως.


Τρίπολη, 19 Οκτωβρίου 2010

Ο Γενικός Γραμματέας Περιφέρειας
ΦΩΤΙΟΣ ΧΑΤΖΗΜΙΧΑΛΗΣ

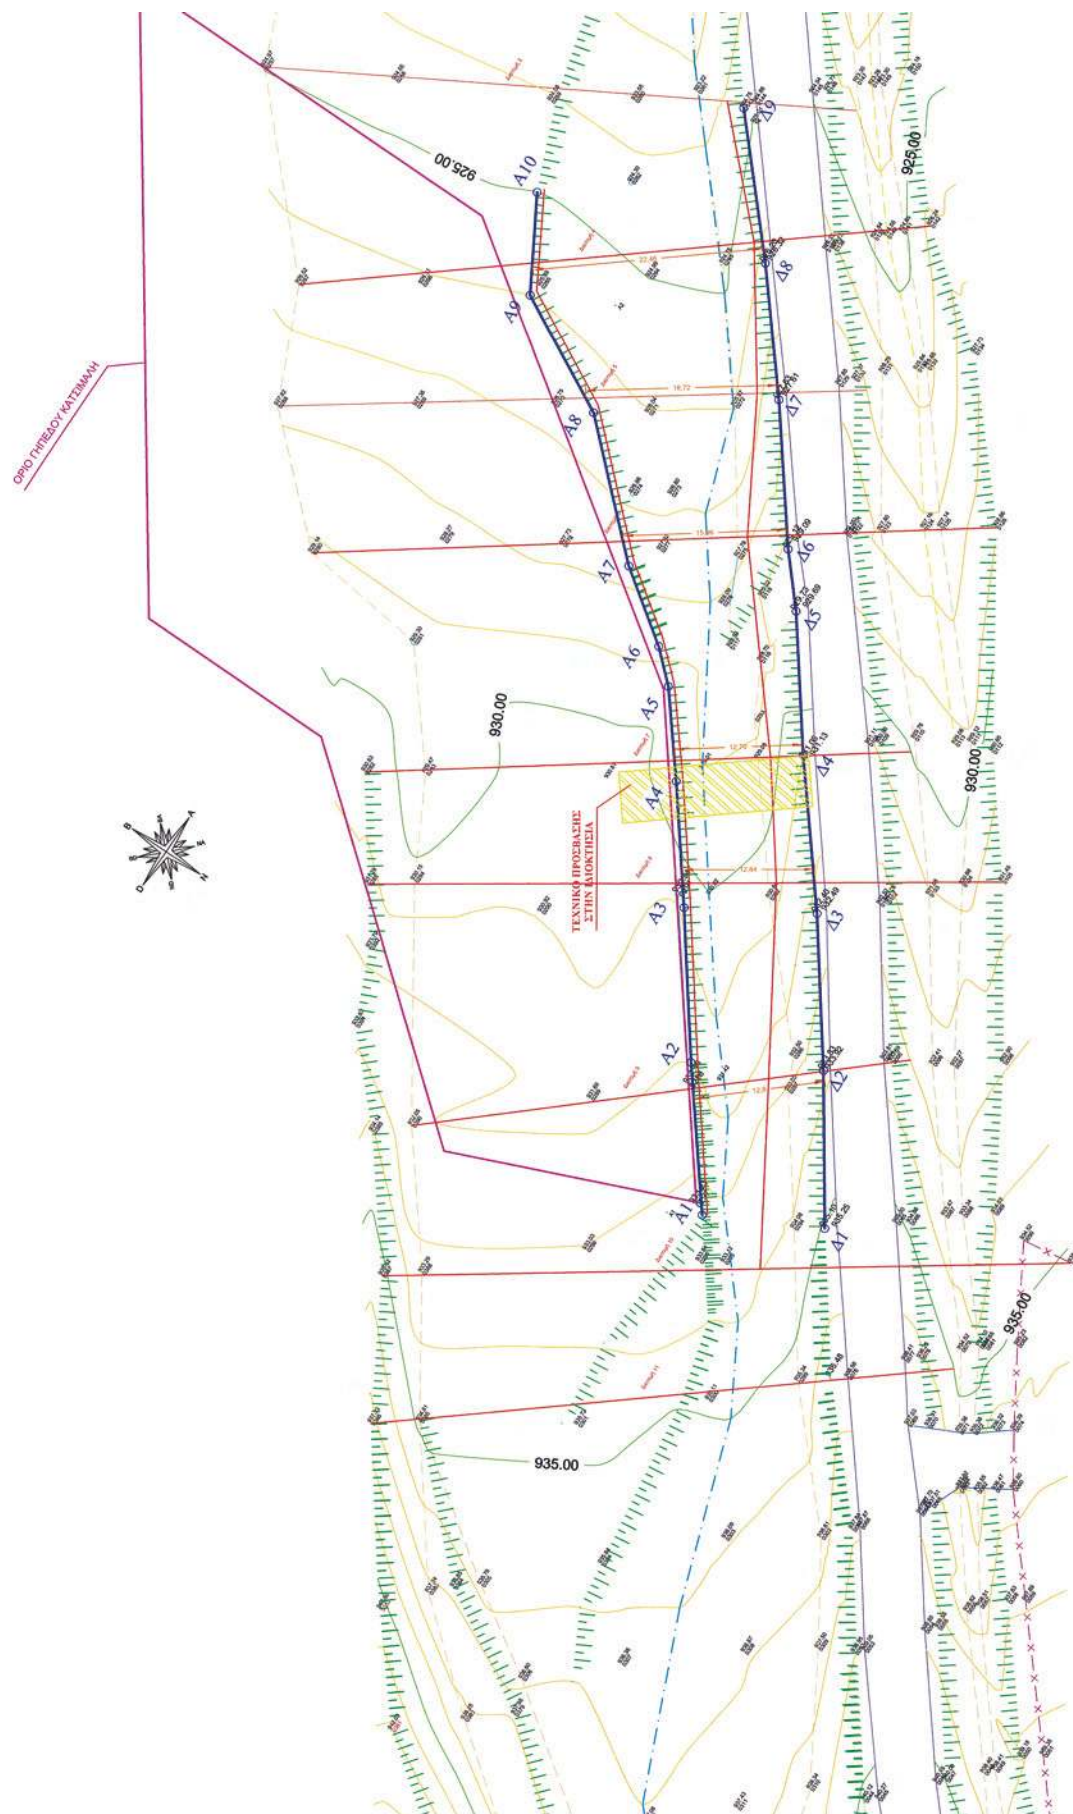

Εγκρίνει ως προς τον καθαρισμό των οριζοντίων με 110.3
 ΤΡΙΠΛΗ
 31-5-10
 Η ΠΡΟΪΣΤΑΜΕΝΗ
 ΤΑ. ΜΕΛΕΤΩΝ
 Ο ΔΙΕΥΘΥΝΤΗΣ
 ΤΑ. ΜΕΛΕΤΩΝ
 ΟΙ ΜΕΛΗΤΕΣ
 ΔΗΜΗΤΡΑΚΟΠΟΥΛΟΣ Ι.
 Διγ. - Τηλ. 210 52 21 00
 ΣΤΑΥΡΑΚΙΔΗΣ Γ.
 Τηλ. 210 52 21 00

 GAIA ΤΕΧΝΙΚΩΝ ΜΕΛΕΤΩΝ Ο.Ε. Αγίου Δημητρίου 11 - Τρίπολη 221 00 Τηλ. 2710 52 21 00, 2415 33 100, 2710 52 2800 Email: pnt@gaia.gr, info@gaia.gr	
ΟΡΘΟΘΕΣΗ ΤΗΜΑΤΟΣ ΡΕΜΑΤΟΣ ΠΟΥ ΔΙΑΡΡΕΙ ΤΟ ΝΟΤΙΟ ΤΜΗΜΑ ΤΟΥ Τ. Δ. ΚΑΡΔΑΡΑ	
ΕΡΓΟ :	ΕΡΓΟΔΟΤΗΣ :
ΕΡΓΟΔΟΤΗΣ :	ΚΑΤΣΙΜΑΛΗΣ ΑΝΤΩΝΙΟΣ
ΘΕΣΗ :	Εκτός σχεδίου του Τ. Δ. Καρδαρά Δήμου Λεφιδίου Νομού Αρκαδίας
ΥΔΡΑΥΛΙΚΗ - ΥΔΡΟΛΟΓΙΚΗ ΜΕΛΕΤΗ ΟΡΘΟΘΕΣΗΣ	
ΘΕΜΑ ΣΧΕΔΙΟΥ :	Αρ. Σχεδίου :
ΤΟΠΟΓΡΑΦΙΚΟ & ΥΦΟΜΕΤΡΙΚΟ ΔΙΑΓΡΑΜΜΑ ΟΡΘΟΘΕΣΗΣ	A 1
ΟΜΑΔΑ ΜΕΛΕΤΗΣ :	ΒΑΣΙΛΙΚΗ ΚΟΤΣΙΩΝΗ - Πολιτικός Μηχανικός
ΧΡΟΝΟΣ ΜΕΛΕΤΗΣ :	ΙΟΥΛΙΟΣ 2009
Κλίμακα :	1 : 250
Στοιχείο - Υπογραφή :	Το παρόν σχέδιο είναι αριθ. 707/70... απόφαση Γεν. Γραμ. Περιφέρειας Πελοποννήσου Ο Γ.Γ.Π.
 ΒΑΣΙΛΙΚΗ ΚΟΤΣΙΩΝΗ ΠΟΛΙΤΙΚΟΣ ΜΗΧΑΝΙΚΟΣ ΑΡΧΙΤΕΚΤΟΝΙΚΗ Α.Φ.Μ. 13524710-0-0-ΥΠΕΡΟΧΗ	

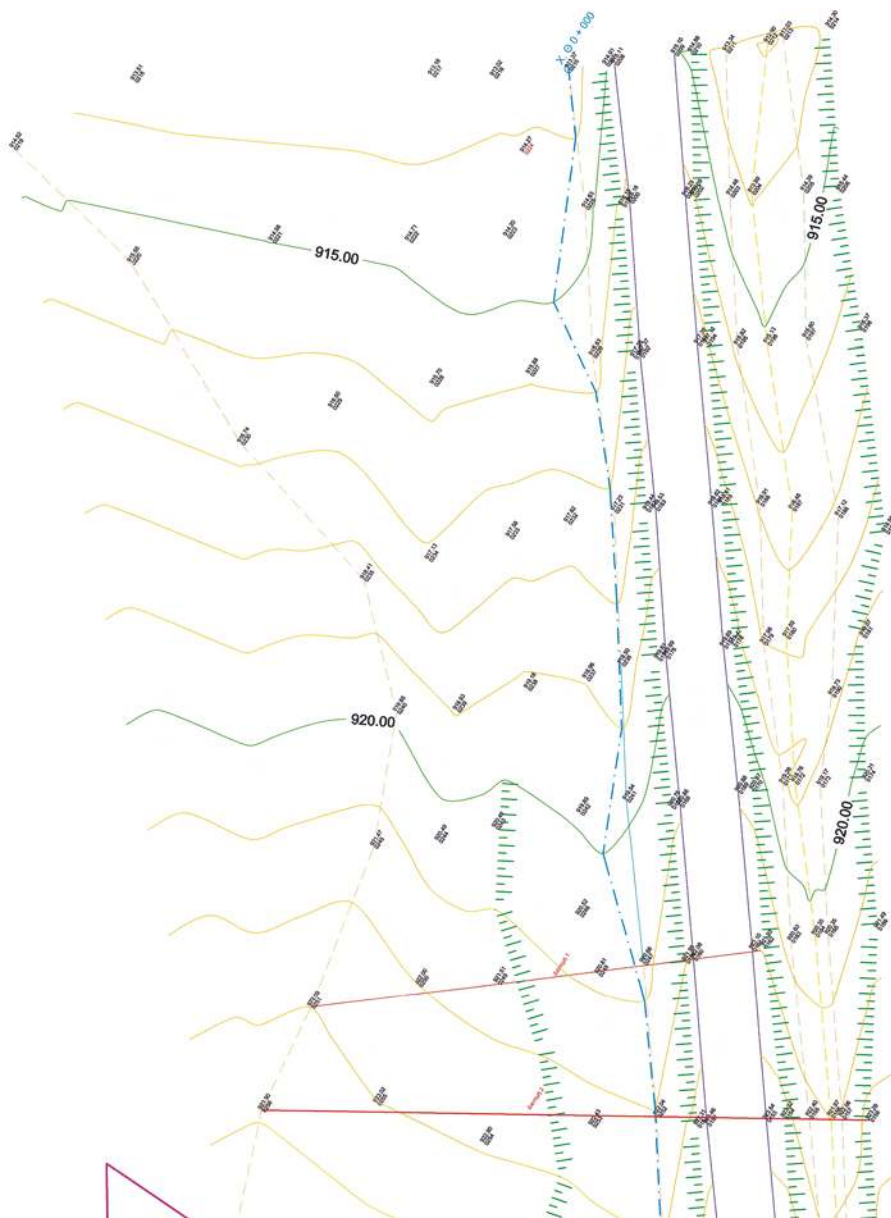

* 0 4 0 0 6 4 4 0 1 2 1 0 0 0 8 *

ΑΠΟ ΤΟ ΕΘΝΙΚΟ ΤΥΠΟΓΡΑΦΕΙΟ

ΚΑΠΟΔΙΣΤΡΙΟΥ 34 * ΑΘΗΝΑ 104 32 * ΤΗΛ. 210 52 79 000 * FAX 210 52 21 004
 ΗΛΕΚΤΡΟΝΙΚΗ ΔΙΕΥΘΥΝΣΗ: <http://www.et.gr> — e-mail: webmaster.et@et.gr