



# ΕΦΗΜΕΡΙΣ ΤΗΣ ΚΥΒΕΡΝΗΣΕΩΣ

## ΤΗΣ ΕΛΛΗΝΙΚΗΣ ΔΗΜΟΚΡΑΤΙΑΣ

ΤΕΥΧΟΣ ΤΕΤΑΡΤΟ

Αρ. Φύλλου 667

13 Δεκεμβρίου 2010

### ΠΕΡΙΕΧΟΜΕΝΑ

#### ΑΠΟΦΑΣΕΙΣ

- Κήρυξη ως αναδασωτέας έκτασης εμβαδού εκατόν εννέα στρεμμάτων και πεντακοσίων τριάντα τετρ. μέτρων (109,53 στρεμ.)..... 1
- Κήρυξη ως αναδασωτέας εκτάσεως εμβαδού Δ1+Δ2=42638 τ.μ. στη θέση «Νταμάρι - Σκοπός», Δ.Δ. Αργασιού, Δήμου Ζακυνθίων, Νομού Ζακύνθου..... 2
- Καθορισμός Ενδιάμεσου Αποδέκτη των επεξεργασμένων αστικών λυμάτων των οικισμών Γαλατάνων, Καρυώτισσας και Παλαιφύτου του Δήμου Μεγάλου Αλεξάνδρου..... 3

#### ΑΠΟΦΑΣΕΙΣ

- Αριθμ. 2175 (1)  
Κήρυξη ως αναδασωτέας έκτασης εμβαδού εκατόν εννέα στρεμμάτων και πεντακοσίων τριάντα τετρ. μέτρων (109,53 στρεμ.)

Η ΓΕΝΙΚΗ ΓΡΑΜΜΑΤΕΑΣ ΠΕΡΙΦΕΡΕΙΑΣ  
ΒΟΡΕΙΟΥ ΑΙΓΑΙΟΥ

Έχοντας υπόψη:

1. Τις διατάξεις του άρθρου 24 και του άρθρου 117 παράγραφος 3 του Συντάγματος της Χώρας.
2. Τις διατάξεις του Ν. 998/79 «περί προστασίας των δασών και των δασικών εν γένει εκτάσεων της Χώρας» και ειδικότερα το άρθρο 41 παράγραφοι 1 και 3 και το άρθρο 38 παράγραφος 1.
3. Τον Ν. 3208/2003 καθώς και τον Ν. 3818/2010.
4. Τις αρ. 160417/1180/8-7-1980, 182447/3049/24-9-1980, 141823/24-2-1983 διαταγές του Υπουργείου Γεωργίας.
5. Τον Ν. 3200/55 «Περί διοικητικής αποκεντρώσεως».
6. Τις διατάξεις του Ν. 532/1970 «Περί συμπληρώσεως των διατάξεων περί διοικητικής αποκεντρώσεως»

7. Τον Ν. 2503/97 «Περί διοίκησης, οργάνωσης, στελέχωσης της Περιφέρειας κ.λπ.».

8. Την υπ' αριθμόν 264/3-4-2001 απόφαση της Γ.Γ.Π.Β.Α. περί μεταβίβασης αρμοδιοτήτων και εξουσίας υπογραφής «Με εντολή Γενικού Γραμματέα Περιφέρειας» (ΦΕΚ Β' 457/20-04-2001).

9. Την Δ.Υ./18-11-2010 εισήγηση του δασολόγου της Διεύθυνσης Δασών Ν. Σάμου Γεωργίου Μπασιάνα για κήρυξη αναδασωτέας έκτασης, κηρύσσουμε:

Αναδασωτέα με σκοπό την προστασία και την αποκατάσταση της δασικής βλάστησης, την έκταση εμβαδού εκατόν εννέα στρεμμάτων και πεντακοσίων τριάντα τετρ. μέτρων (109,53 στρεμ.), εξαιρουμένων των άλλης μορφής ή χρήσης μη δασικού χαρακτήρα εκτάσεων που συμπεριλαμβάνονται εντός αυτής. Η καταστραφείσα έκταση λόγω πυρκαγιάς φαίνεται στο ενταγμένο στο Ε.Γ.Σ.Α. 87 συνημμένο τοπογραφικό διάγραμμα κλίμακας 1:10.000 του δασολόγου της Δ/νσης Δασών Ν. Σάμου Γεωργίου Μπασιάνα με στοιχεία «Α1,Α2,...,Α9,Α10,Α1» και όρια:

ΒΟΡΕΙΑ: Γεωργική έκταση.

ΝΟΤΙΑ: Δάσος Τραχείας Πεύκης, Γεωργική έκταση.

ΑΝΑΤΟΛΙΚΑ: Δασική οδός Πεταλούδας - Αγ. Αικατερίνης.

ΔΥΤΙΚΑ: Δάσος Τραχείας Πεύκης, Γεωργική έκταση, καθώς και στο απόσπασμα χάρτου Γ.Υ.Σ. κλίμακας 1:50000, που αποτελούν αναπόσπαστο μέρος της απόφασης αυτής.

Η απόφαση αυτή να δημοσιευθεί στην Εφημερίδα της Κυβερνήσεως.

Σάμος, 19 Νοεμβρίου 2010

Με εντολή Γενικής Γραμματέως Περιφέρειας  
Η Προϊσταμένη Διεύθυνσης  
ΖΩΗ Α. ΚΙΝΙΑΖΟΠΟΥΛΟΥ

ΠΕΡΙΦΕΡΕΙΑ ΒΟΡΕΙΟΥ ΑΙΓΑΙΟΥ  
ΔΙΕΥΘΥΝΣΗ ΔΑΣΩΝ Ν. ΣΑΜΟΥ

Απόσπασμα χάρτη

Κλίμακα 1: 50.000

Οδικό δίκτυο

Θέση έκτασης




ΤΟΠΟΓΡΑΦΙΚΟ ΔΙΑΓΡΑΜΜΑ

αναδασωτέας έκτασης (Α1,Α2,...,Α9,Α10,Α1) εμβαδού 109,53 στρεμμάτων η οποία καταστράφηκε από πυρκαγιά στη θέση «Σαβούρα Ράχη» Κοντακαϊκών περιφέρειας Δήμου Καρλοβάσου Ν. Σάμου

Κλίμακα 1: 10.000

Ε.Γ.Σ.Α. '87

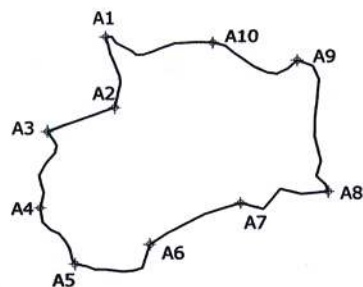

| A/A | E      | N       |
|-----|--------|---------|
| A1  | 741689 | 4186499 |
| A2  | 741703 | 4186384 |
| A3  | 741596 | 4186346 |
| A4  | 741584 | 4186223 |
| A5  | 741639 | 4186133 |
| A6  | 741758 | 4186164 |
| A7  | 741902 | 4186230 |
| A8  | 742041 | 4186248 |
| A9  | 741993 | 4186458 |
| A10 | 741859 | 4186488 |

ΕΘΝΙΚΟ ΤΥΠΟΓΡΑΦΕΙΟ

Για τεχνικούς λόγους στο σχεδιάγραμμα, έγινε σμίκρυνση, κατά ποσοστό 83%

ΘΕΩΡΗΘΗΚΕ  
Σάμος 19-11-2010

Ε.Γ.Π.Β.Α.

Η ΠΡΟΪΣΤΑΜΕΝΗ ΤΗΣ  
ΔΙΕΥΘΥΝΣΗΣ ΔΑΣΩΝ Ν. ΣΑΜΟΥ



ΓΕΩΡΓΙΟΣ ΚΙΝΙΑΖΟΠΟΥΛΟΥ  
ΔΑΣΟΛΟΓΟΣ

Σάμος 19-11-2010

Ο Συντάκτης

ΓΕΩΡΓΙΟΣ ΜΠΑΣΙΑΝΑΣ  
ΔΑΣΟΛΟΓΟΣ

Αριθμ. 2305

(2)

Κήρυξη ως αναδασωτέας εκτάσεως εμβαδού Δ1+Δ2=42638 τ.μ. στη θέση «Νταμάρι - Σκοπός», Δ.Δ. Αργασίου, Δήμου Ζακυνθίων, Νομού Ζακύνθου.

Ο ΓΕΝΙΚΟΣ ΓΡΑΜΜΑΤΕΑΣ ΠΕΡΙΦΕΡΕΙΑΣ  
ΙΟΝΙΩΝ ΝΗΣΙΩΝ

Έχοντας υπόψη:

1. Τις διατάξεις των άρθρων 24 παρ. 1 και 117 παρ 3 του Συντάγματος.

2. Τις περί διοικητικής αποκέντρωσης διατάξεις του Ν. 3200/1955, όπως τροποποιήθηκαν και συμπληρώθηκαν μεταγενέστερα και ειδικότερα του άρθρου 5.

3. Τις διατάξεις του Ν. 998/79 «περί προστασίας δασών και δασικών εκτάσεων της χώρας» και συγκεκριμένα του άρθ. 38 παρ. 1 και του άρθ. 41 παρ. 1

4. Τις διατάξεις του Υπουργείου Γεωργίας με αριθ. 16417/1180/09-07-1980 και αριθ. 182447/3049/24-09-1980.

5. Τον Ν. 2218/13-06-1994 «Περί ίδρυσης Νομαρχιακής Αυτοδιοίκησης, τροποποίησης διατάξεων για την πρωτοβάθμια αυτοδιοίκηση και την Περιφέρεια και άλλες διατάξεις» όπως τροποποιήθηκε μεταγενέστερα με τον Ν. 2240/16-09-2004.

6. Το Ν. 2503/30-05-1997 «Διοίκηση, οργάνωση και στελέχωση Περιφέρειας, ρύθμιση θεμάτων για την τοπική αυτοδιοίκηση και άλλες διατάξεις».

7. Τις διατάξεις του Ν. 3208/2003 «περί προστασίας των δασικών οικοσυστημάτων, κατάρτιση δασολογίου, ρύθμιση εμπραγμάτων δικαιωμάτων επί δασών και δασικών εν γένει εκτάσεων και άλλες διατάξεις» και ειδικότερα του άρθρου 1 αυτού.

8. Την αναφορά της Δ/νσης Δασών Ζακύνθου με αριθ. ΠΡΩΤ. 2120/19-10-10 με την οποία προτείνεται η κήρυξη ως αναδασωτέας της αναφερόμενης στο θέμα έκτασης, αποφασίζουμε:

Κηρύσσουμε ως αναδασωτέα την δασική έκταση Δ1=27721 τμ και Δ2=14917 τμ συνολικού εμβαδού Δ1+Δ2=42638 τμ, που βρίσκεται στη θέση «Νταμάρι-Σκοπός», Δ.Δ. Αργασίου, Δήμου Ζακυνθίων, Νομού Ζακύνθου, όπως προσδιορίζεται με τα στοιχεία Δ1: 1,2,3,...16,1 και Δ2: 17,18,...38,1 και απεικονίζεται στο συνημμένο της παρούσας απόφασης απόσπασμα πινακίδας ΓΥΣ 6177/3, κλίμακας 1:5000, το οποίο αποτελεί αναπόσπαστο μέρος της και έχει όρια:

Ανατολικά: Δ1 Αγροτική έκταση, Δ2 Κτηριακές εγκαταστάσεις,

Δυτικά: Δ1 Δασική έκταση, Δ2 Αγροτική έκταση,  
Βόρεια: Δ1 Δασική και Αγροτική έκταση, Δ2 Κτηριακές εγκαταστάσεις,

Νότια: Δ1 και Δ2 Δασωμένοι αγροί.

Παρατηρήσεις: Η έκταση βρίσκεται εντός ζώνης προστασίας του Εθνικού Θαλάσιου Πάρκου Ζακύνθου

Σκοπός της κήρυξης της ανωτέρω έκτασης ως αναδασωτέας είναι η διατήρηση του δασικού χαρακτήρα της, ο αποκλεισμός διάθεσής της για άλλη χρήση και η αποκατάσταση με φυσική αναγέννηση της καταστραφείσας δασικής βλάστησης αποτελούμενη από αείφυλλα πλατύφυλλα (σχίνος, σπάρτο, ασφαλαχθός, κ.α.), ύστερα από πυρκαγιά που εκδηλώθηκε στις 14/7/2010.

Η απόφαση αυτή να δημοσιευθεί στη Εφημερίδα της Κυβερνήσεως.

Κέρκυρα, 15 Νοεμβρίου 2010

Ο Γενικός Γραμματέας Περιφέρειας  
ΚΩΝΣΤΑΝΤΙΝΟΣ ΓΕΩΡΓΑΛΙΔΗΣ


ΕΛΛΗΝΙΚΗ ΔΗΜΟΚΡΑΤΙΑ  
ΠΕΡΙΦΕΡΕΙΑ ΙΟΝΙΩΝ ΝΗΣΙΩΝ  
ΓΕΝΙΚΗ Δ/ΝΣΗ ΠΕΡΙΦΕΡΕΙΑΣ  
Δ/ΝΣΗ ΔΑΣΩΝ ΖΑΚΥΝΘΟΥ

Ανήκει στην Αρ.Πρ.: 2305/15.11.2010  
Απόφαση Γενικού Γραμματέα Π.Ι.Ν  
Απόσπασμα χάρτη ΓΥΣ: 6177/3  
Δήμος : Ζακυνθίων  
ΔΔ: Αργασίου  
Δ.Θ. : «Νταμάρι-Σκοπός»  
ΚΛΙΜΑΚΑ: 1:5000



# ΕΘΝΙΚΟ ΤΥΠΟΓΡΑΦΕΙΟ

Για τεχνικούς λόγους στο σχεδιάγραμμα,  
έγινε σμίκρυνση, κατά ποσοστό 83%

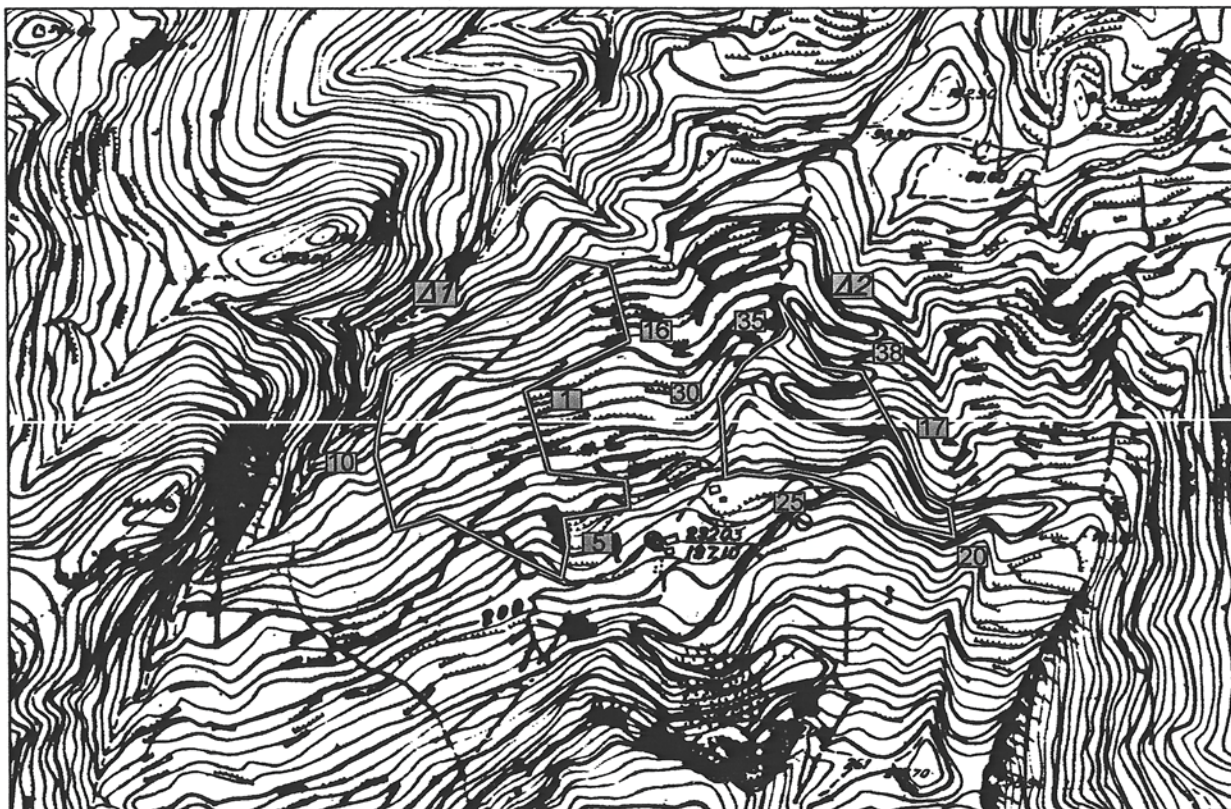

## ΥΠΟΜΝΗΜΑ

Δ1:1,2,3,...16,1 και Δ2:17,18,...38,1 : Όρια καμένης δασικής έκτασης εμβαδού Δ1+Δ2= 42638,00 τ. μ.

Κέρκυρα 15.11. /2010

Ο ΓΕΝΙΚΟΣ ΓΡΑΜΜΑΤΕΑΣ Π.Ι.Ν

ΚΩΣΤΑΣ ΓΕΩΡΓΑΛΙΔΗΣ



Ζάκυνθος 19/10/2010  
Ο Δ/ντης Δασών

Ευστάθιος Τοτοκώτης  
Δασολόγος με Α' βαθμό

Ζάκυνθος 19/10/2010  
Ο Συντάκτης

Παναγιώτης Ζουπάνος  
Δασοπόνος

Αριθμ. ΔΥΠ/Β3/Φ75/14764

(3)

Καθορισμός Ενδιάμεσου Αποδέκτη των επεξεργασμένων αστικών λυμάτων των οικισμών Γαλατάδων, Καρυώτισσας και Παλαιφύτου του Δήμου Μεγάλου Αλεξάνδρου.

## Ο ΝΟΜΑΡΧΗΣ ΠΕΛΛΑΣ

Έχοντας υπόψη:

1. Τον Α.Ν. 2520/1940 «Περί Υγειονομικών Διατάξεων» (ΦΕΚ. 237/40/Α)

2. Το Ν.2218/94 «Ίδρυση Νομαρχιακής Αυτοδιοίκησης», όπως τροποποιήθηκε.

3. Τη με αρ.Ε1 Β/221/65 Υ.Δ. «Περί διάθεσης λυμάτων και βιομηχανικών αποβλήτων» ιδίως το άρθρο 6 αυτής.

4. Το Ν. 2026/92 «Ίδρυση Ν.Α....», όπως τροποποιήθηκε και ισχύει σήμερα.

5. Την Κ.Υ.Α. 5673/400/97 «Μέτρα και όροι για την επεξεργασία αστικών λυμάτων» όπως τροποποιήθηκε και ισχύει σήμερα και ειδικότερα τα αρ. 5 και 6 αυτής (ΦΕΚ 192/Β).

6. την Κ.Υ.Α. 46399/1352/3-6-86 «Απαιτούμενη ποιότητα...79/809/ΕΟΚ» (ΦΕΚ 438/Β/3-6-86)

7. την ΚΥΑ 4859/726/2001 «Μέτρα και περιορισμοί... 1976» (ΦΕΚ. 253/Β/9-3-2001).

8. την Π.Υ.Σ./2/1-2-2001 και το αρ. 6 αυτής «Καθορισμός των κατευθυντήριων οριακών τιμών... 1976» (ΦΕΚ 15/Α/2-2-2001)

9. Τη με αρ. οικ. 5340/85 κοινή απόφαση Νομαρχών Ημαθίας, Πέλλας και Θεσσαλονίκης περί ειδικών όρων διάθεσης λυμάτων και βιομηχανικών αποβλήτων και καθορισμός της ανώτερης τάξης χρήσης των νερών του ποταμού Λουδία (ΦΕΚ 142/Β'/18-3-1985).

10. Την με αρ. Πρωτ. ΔΥΠ/Β3/Φ.71/3762/9-6-94 απόφαση Νομάρχη Πέλλας περί καθορισμού αποδεκτών αποβλήτων του Ν. Πέλλας.

11. Την από 4-11-2010 αίτηση της Δ.Ε.Υ.Α. Μεγάλου Αλεξάνδρου, με τα συνημμένα σε αυτή δικαιολογητικά, με την οποία ζητά τον καθορισμό ενδιάμεσου αποδέκτη των επεξεργασμένων αστικών λυμάτων των οικισμών Γαλατάδων, Καρυώτισσας και Παλαιφύτου.

12. Το από 18-11-2010 πρακτικό ειδικής επιτροπής καθορισμού ενδιάμεσου αποδέκτη, αποφασίζουμε:

1. Ορίζουμε, ως ενδιάμεσο αποδέκτη των επεξεργασμένων αστικών αποβλήτων των οικισμών Γαλατάδων, Καρυώτισσας και Παλαιφύτου, «α) το σωληνωτό κλειστό αγωγό διατομής Φ.225 m.m. μήκους 1190 m. που θα καταλήγει σε β) χωμάτινη αποστραγγιστική Τάφρο (ανώνυμη 1, συνέχεια του ρέματος Κοντόρεμα) ακολουθώντας διαδρομή μήκους 1730m. με συντεταγμένες:

| Κορυφή | Χ         | Ψ          |
|--------|-----------|------------|
| A      | 355177,20 | 4516252,20 |
| B      | 355398,50 | 4516197,20 |
| Γ      | 355583,50 | 4516040,80 |
| Δ      | 355764,60 | 4515940,50 |
| E      | 356099,30 | 4515726,40 |
| Z      | 356393,00 | 4516019,80 |

στη συνέχεια τον γ) ποταμό Ασπροπόταμο σε μήκος 11720 μ. και καταλήγουν στον τελικό αποδέκτη Ποταμό Λουδία.

Η θέση εκβολής των επεξεργασμένων λυμάτων στον ποταμό Λουδία είναι το σημείο εκβολής του ποταμού Ασπροπόταμου στον ποταμό Λουδία.

2. Τα επεξεργασμένα λύματα που θα εισέρχονται στους παραπάνω ενδιάμεσους αποδέκτες, θα είναι κατάλληλα, για την αλιεία, άρδευση και κάθε άλλη χρήση πλην ύδρευσης και κολύμβησης.

3. Τα νερά των αποδεκτών θα διατηρούν μετά την ανάμειξή τους με τα επεξεργασμένα υγρά απόβλητα τα χαρακτηριστικά που ορίζονται για τις παραπάνω χρήσεις από την -9- σχετική και ειδικότερα σε όλες τις παραμέτρους που προβλέπεται τήρηση αυστηρότερων όρων από τις:

- Κ.Υ.Α. 46399/1352/3-6-86 τιμές του παραρτήματος ΙΙΙ και (VI που αναφέρεται στις δειγματοληψίες) που αφορούν στη διαβίωση των κυπρινιδών

- ΚΥΑ 4859/726/2001

- την Π.Υ.Σ./2/1-2-2001 και το αρ. 6 αυτής θα τηρούνται οι όροι αυτοί.

3. Με ευθύνη του Δήμου Μεγάλου Αλεξάνδρου θα γίνεται ο καθαρισμός και η συντήρηση των ενδιάμεσων αποδεκτών και του τελικού αποδέκτη από το σημείο εκβολής των αποβλήτων, ώστε να μην εμποδίζεται η ελεύθερη ροή των αποβλήτων προς αποφυγή δημιουργίας στάσιμων νερών στον πυθμένα ή στις όχθες που μπορούν να προκαλέσουν κίνδυνο για την δημόσια υγεία, οχλήσεις, ανθυγιεινές καταστάσεις και υποβάθμιση του περιβάλλοντος.

4. Η μεταφορά των αποβλήτων μετά την επεξεργασία τους μέχρι τον αποδέκτη ποταμό Λουδία θα γίνεται κλειστό αγωγό Φ 225 m.m. συνολικού μήκους 1190 m., την αποστραγγιστική Τάφρο ανώνυμη 1 μήκους 1730 m., στη συνέχεια τον ποταμό Ασπροπόταμο μήκους 11720 m. και θα καταλήγουν στον τελικό αποδέκτη Ποταμό Λουδία.


5. Ο Δήμος Μεγάλου Αλεξάνδρου, υποχρεούται να μεριμνά για την συντήρηση και καλή λειτουργία των έργων ώστε να μη παρακωλύεται η αυτοκαθαριστική ικανότητα του ποταμού Λουδία.

Με την παρούσα απόφαση δεν προκαλείται δαπάνη σε βάρος του Ελληνικού Δημοσίου.

Η απόφαση αυτή να δημοσιευθεί στην Εφημερίδα της Κυβερνήσεως μαζί με το συνημμένο τοπογραφικό διάγραμμα, που αποτελεί αναπόσπαστο μέρος της παρούσας.

Έδεσσα, 22 Νοεμβρίου 2010

Ο Νομάρχης  
ΜΙΧΑΛΗΣ ΚΑΡΑΜΑΝΗΣ

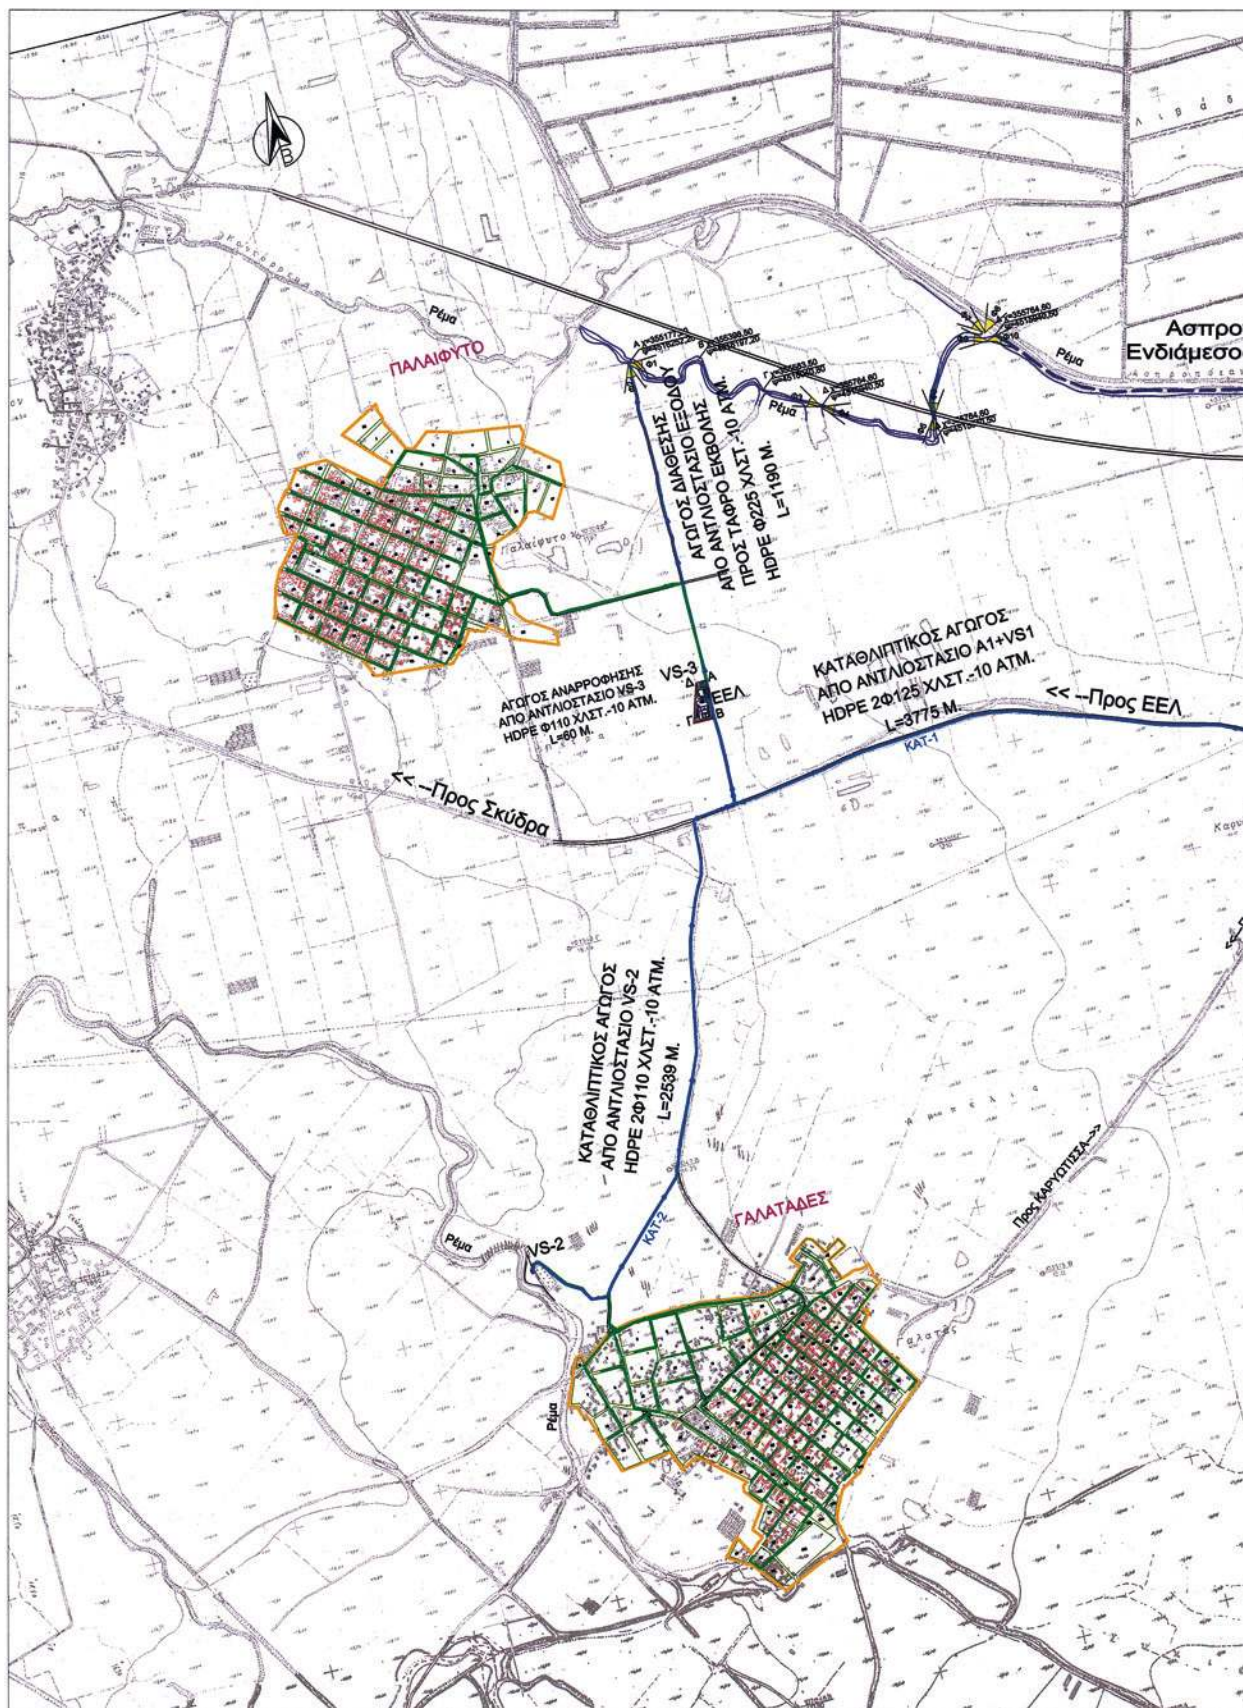


ΕΘΝΙΚΟ ΤΥΠΟΓΡΑΦΕΙΟ

Για τεχνικούς λόγους στο σχεδιάγραμμα, έγινε σμίκρυνση, κατά ποσοστό 39%






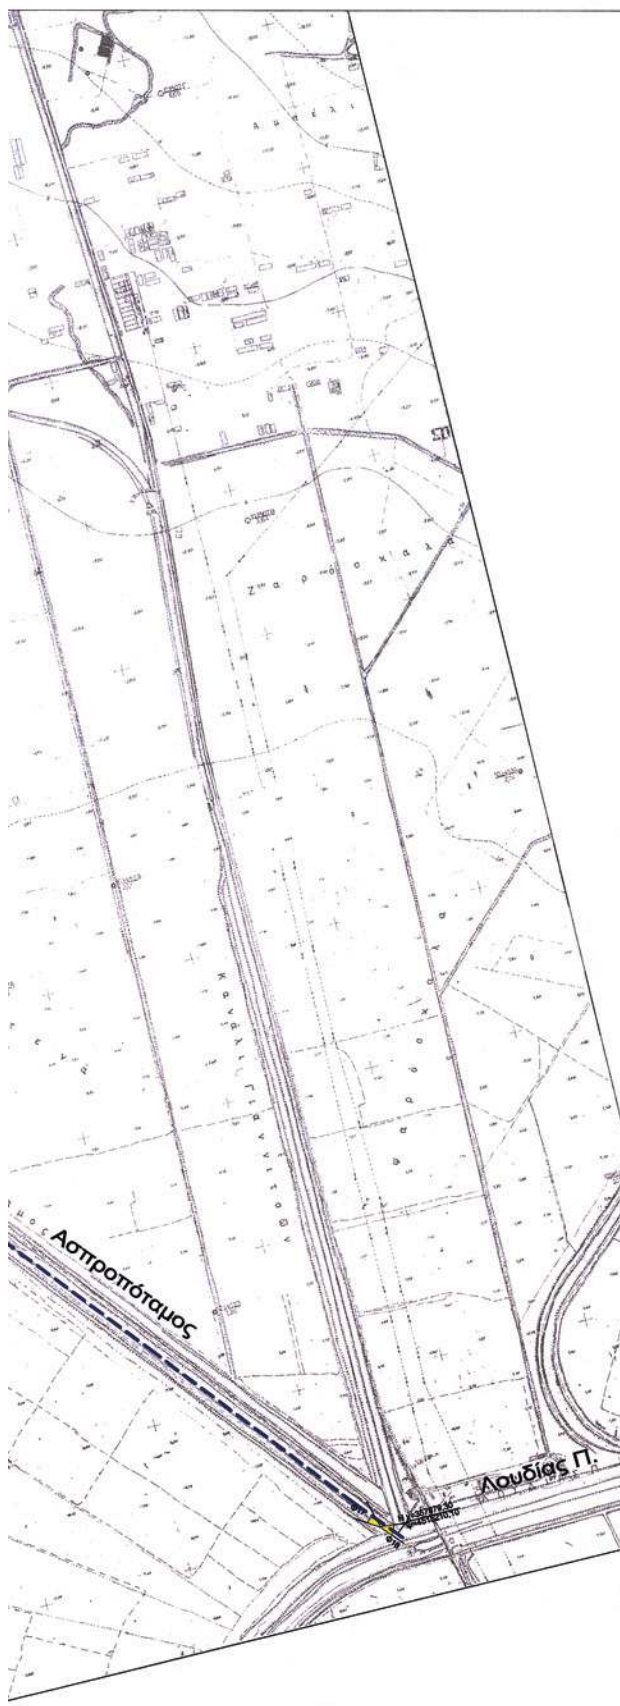


| ΥΠΟΜΝΗΜΑ |                                                 |
|----------|-------------------------------------------------|
|          | ΑΓΩΓΟΙ ΑΝΑΡΡΟΦΗΣΗΣ                              |
|          | ΑΓΩΓΟΙ ΕΛΕΥΘΕΡΗΣ ΡΟΗΣ                           |
|          | ΚΑΤΑΘΛΙΠΤΙΚΟΙ ΑΓΩΓΟΙ                            |
|          | ΡΕΜΑΤΑ - ΠΟΡΕΙΑ ΕΠΕΞΕΡΓΑΣΜΕΝΩΝ                  |
|          | ΘΕΣΗ ΛΗΨΗΣ ΦΩΤΟΓΡΑΦΙΩΝ ΜΕ ΤΗΝ ΑΡΙΘΜΗΣΗ ΤΟΥΣ     |
|          | ΧΑΡΑΚΤΗΡΙΣΤΙΚΑ ΣΗΜΕΙΑ ΜΕ ΤΙΣ ΣΥΝΤΕΤΑΓΜΕΝΕΣ ΤΟΥΣ |
|          | ΟΡΙΑ ΠΕΡΙΟΧΗΣ ΜΕΛΕΤΗΣ ΒΑΡΥΤΗΤΑΣ                 |
|          | ΟΡΙΑ ΠΕΡΙΟΧΗΣ ΜΕΛΕΤΗΣ ΑΝΑΡΡΟΦΗΣΗΣ               |

|   |   |
|---|---|
| ΕΛΛΗΝΙΚΗ ΔΗΜΟΚΡΑΤΙΑ<br>ΔΕΥΑ ΜΕΓΑΛΟΥ ΑΛΕΞΑΝΔΡΟΥ   |   |
| <p align="center"><b>ΠΕΡΙΒΑΛΛΟΝΤΙΚΗ ΜΕΛΕΤΗ</b><br/><b>ΕΓΚΑΤΑΣΤΑΣΕΩΝ ΕΠΕΞΕΡΓΑΣΙΑΣ ΛΥΜΑΤΩΝ</b></p>                                                                                                   |   |
| <p align="center"><b>ΚΑΘΟΡΙΣΜΟΣ ΕΝΔΙΑΜΕΣΟΥ ΑΠΟΔΕΚΤΗ</b></p>   |   |
| ΜΕΛΕΤΗΤΗΣ: ΓΡΗΓΟΡΙΟΣ ΔΕΛΗΓΙΑΝΝΙΔΗΣ (ΚΑΤ. 27 - ΠΕΡΙΒΑΛΛΟΝΤΙΚΑ)   |   |
| ΕΚΔΟΧΗ<br>Δ<br>Γ<br>Β<br>Α: 15/09/2010<br>Ε-150   | ΘΕΜΑ:<br>ΓΕΝΙΚΗ ΟΡΙΖΟΝΤΙΟΓΡΑΦΙΑ ΕΡΓΩΝ<br>ΑΡ. ΣΧΕΔΙΟΥ<br><b>Γ-01</b><br>ΚΛ.: 1:10000   |
| ΣΥΝΤΑΧΘΗΚΕ<br>ΓΡΗΓΟΡΙΟΣ Δ. ΔΕΛΗΓΙΑΝΝΙΔΗΣ<br>ΗΛΕΚΤΡΟΛΟΓΟΣ ΜΗΧΑΝΙΚΟΣ - ΠΕ 72/89<br>ΓΡΗΓΟΡΙΟΥ & ΣΙΑ Ο.Ε. 2329319.130<br>84248 ΘΕΣΣΑΛΟΝΙΚΗ<br>Α.Φ.Μ. 9155956<br>Α.Α.Μ. 042840131 - Γ.Δ.Ο.Υ. ΘΕΣΣΟΝΙΚΗΣ | ΓΙΑ ΤΗΝ ΥΠΗΡΕΣΙΑ<br>ΕΓΚΡΙΝΟΝΤΑΙ<br>22/11/2010<br>Ο ΝΟΜΑΡΧΗΣ ΠΕΛΛΑΣ<br>ΜΙΧΑΗΛΣ ΧΑΡΑΜΑΝΗΣ<br>ΤΣΕΡΝΕΛΙΑΚΟΒΟΣ<br>ΠΟΛΥΤΕΚΝΟΣ ΜΗΧΑΝΙΚΟΣ<br>Τ.Δ.Κ. ΠΕΛΛΑΣ<br>ΘΕΩΡΗΘΗΚΕ<br>22/11/2010<br>Ο ΠΡΟΪΚΤΗΣ Τ.Δ.Κ.<br>ΝΟΜΟΥ ΠΕΛΛΑΣ<br>ΔΗΜΗΤΡΙΟΣ ΜΟΥΣΑΛΟΚΗΣ<br>Τεχνικός Μηχανικός |



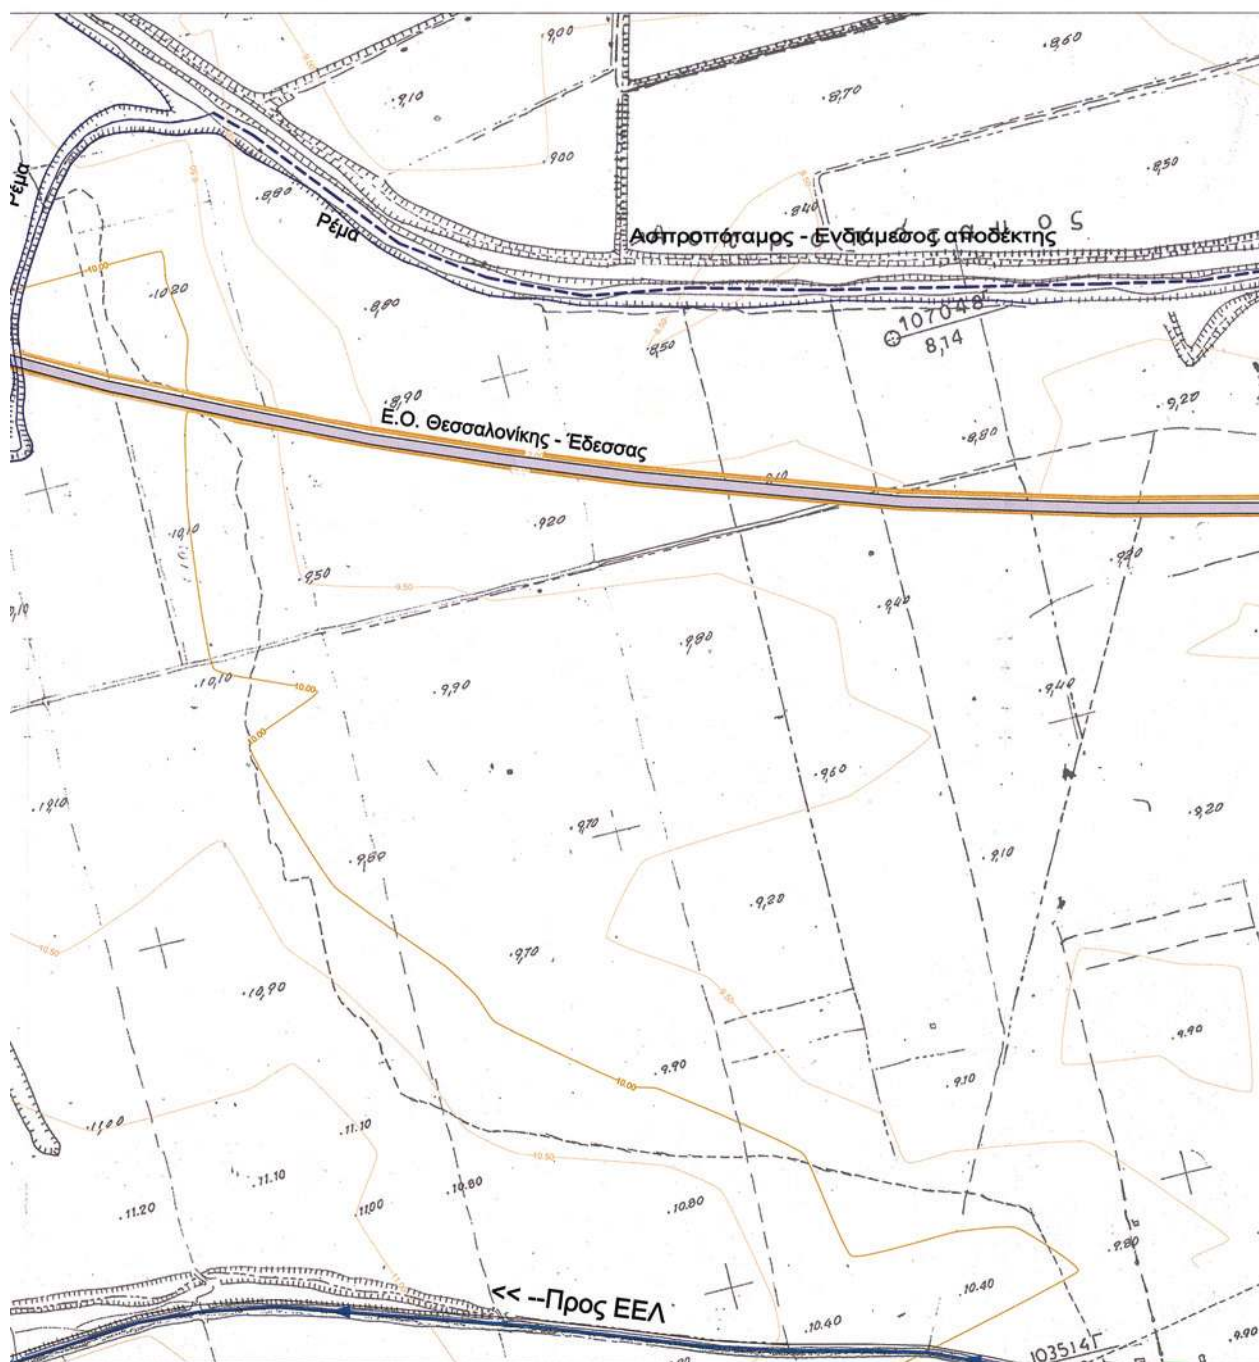

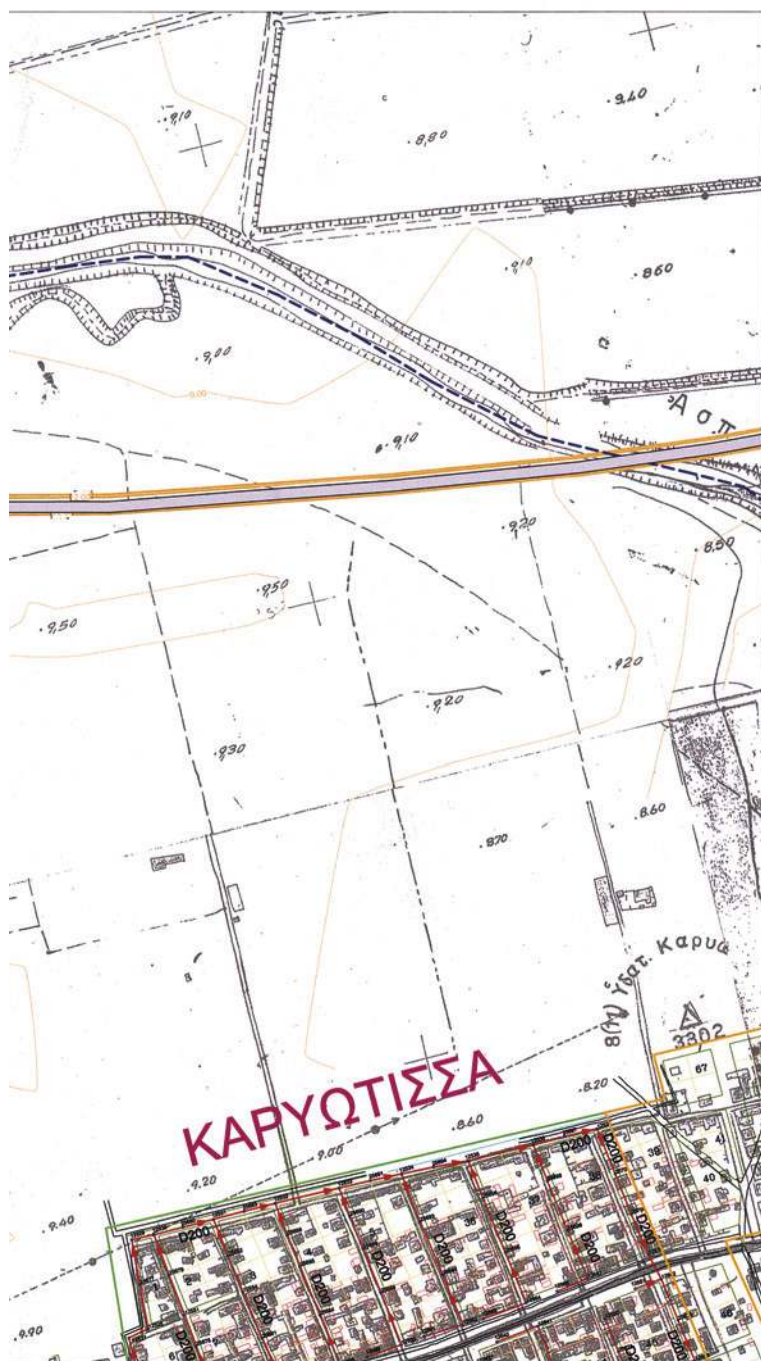

| ΥΠΟΜΝΗΜΑ                              |                                   |
|---------------------------------------|-----------------------------------|
| <span style="color: green;">—</span>  | ΛΟΓΟΙ ΑΝΑΡΡΟΦΗΣΗΣ                 |
| <span style="color: red;">—</span>    | ΛΟΓΟΙ ΕΛΕΥΘΕΡΗΣ ΡΟΗΣ              |
| <span style="color: blue;">—</span>   | ΚΑΤΑΘΛΙΠΤΙΚΟΙ ΛΟΓΟΙ               |
| <span style="color: blue;">---</span> | ΡΕΜΑΤΑ - ΠΟΡΕΙΑ ΕΠΕΞΕΡΓΑΣΜΕΝΩΝ    |
| <span style="color: yellow;">—</span> | ΟΡΙΑ ΠΕΡΙΟΧΗΣ ΜΕΛΕΤΗΣ ΒΑΡΥΤΗΤΑΣ   |
| <span style="color: orange;">—</span> | ΟΡΙΑ ΠΕΡΙΟΧΗΣ ΜΕΛΕΤΗΣ ΑΝΑΡΡΟΦΗΣΗΣ |

|   |   |
|---|---|
| ΕΛΛΗΝΙΚΗ ΔΗΜΟΚΡΑΤΙΑ<br>ΔΕΥΤ. ΜΕΓΑΛΟΥ ΑΛΕΞΑΝΔΡΟΥ   |   |
| <b>ΠΕΡΙΒΑΛΛΟΝΤΙΚΗ ΜΕΛΕΤΗ<br/>ΕΓΚΑΤΑΣΤΑΣΕΩΝ ΕΠΕΞΕΡΓΑΣΙΑΣ ΛΥΜΑΤΩΝ</b>   |   |
| <b>ΚΑΘΟΡΙΣΜΟΣ ΕΝΔΙΑΜΕΣΟΥ ΑΠΟΔΕΚΤΗ</b>   |   |
| ΜΕΛΕΤΗΤΗΣ: ΓΡΗΓΟΡΙΟΣ ΔΕΛΗΓΙΑΝΝΙΔΗΣ (ΟΔ. 27 - ΠΕΡΙΒΑΛΛΟΝΤΙΚΗ)   | ΑΡ. ΣΧΕΔΙΟΥ:   |
| ΕΚΔΟΣΗ:   | Γ-02   |
| ΘΕΜΑ:   | ΤΟΠΟΓΡΑΦΙΚΟ ΑΠΟ ΕΒΛ ΜΕΧΡΙ ΕΝΔΙΑΜΕΣΟΥ ΑΠΟΔΕΚΤΗ   |
| Ε-150   | ΚΛ: 1:2000   |
| ΣΥΝΤΑΧΘΗΚΕ   | ΓΙΑ ΤΗΝ ΥΠΗΡΕΣΙΑ   |
| <p>ΜΑΡΙΚΑ ΔΗΜ. ΡΟΠΚΑ<br/>ΠΟΛΙΤΙΚΟΣ ΜΗΧΑΝΙΚΟΣ<br/>ΑΡΧΙΤΕΚΤΟΝΟΣ - ΤΟΠΟΓΡΑΦΟΣ<br/>ΕΠΙΣΤ. ΔΙΠΛΩΜΑΤΟΣ - ΕΛΛΗΝΙΚΗ<br/>Δ.Ε.Π. 1/2/8. 10337<br/>Α.Μ.Α. ΕΠΙΣΤ. Ε.Ε.Υ. ΣΑΛΑΜΙΝΑΣ</p> <p>ΓΡΗΓΟΡΙΟΣ Α. ΔΕΛΗΓΙΑΝΝΙΔΗΣ<br/>ΜΕΤΕΩΡΟΛΟΓΟΣ ΜΗΧΑΝΙΚΟΣ - Π.Δ. 2/8<br/>ΓΕΩΓΡΑΦΙΚΟ Ε.Ε.Υ. 3310/ΑΔΑΡΕΩΣ<br/>ΕΠΙΣΤ. ΔΙΠΛΩΜΑΤΟΣ - ΕΛΛΗΝΙΚΗ<br/>Δ.Ε.Π. 1/2/8. 10337<br/>Α.Μ.Α. ΕΠΙΣΤ. Ε.Ε.Υ. ΣΑΛΑΜΙΝΑΣ</p> | <p>ΕΓΚΡΙΣΤΗΚΕ<br/>ΕΞΕΛΑ 28/11/2008</p> <p>Ο ΝΟΜΑΡΧΗΣ ΠΕΛΛΑΣ<br/>ΥΠΗΧΑΛΗΣ ΣΑΡΑΜΑΝΗΣ</p> <p>ΤΕΛΕΦΩΝΙΑΚΟΣ<br/>ΠΡΟΪΚΤΟΣ ΥΠΗΧΑΛΟΥΣ<br/>Υ.Δ.Α. ΠΕΛΛΑΣ</p> <p>ΘΕΩΡΗΘΗΚΕ<br/>28/11/2008</p> <p>ΟΠΤΙΚΟΓΡΑΦΙΚΟΣ ΚΥΔ.Κ.<br/>ΝΟΜΟΥ ΠΕΛΛΑΣ</p> |



\* 0 4 0 0 6 6 7 1 3 1 2 1 0 0 0 1 2 \*