



ΕΦΗΜΕΡΙΣ ΤΗΣ ΚΥΒΕΡΝΗΣΕΩΣ

ΤΗΣ ΕΛΛΗΝΙΚΗΣ ΔΗΜΟΚΡΑΤΙΑΣ

ΤΕΥΧΟΣ ΤΕΤΑΡΤΟ

Αρ. Φύλλου 687

31 Δεκεμβρίου 2010

ΠΕΡΙΕΧΟΜΕΝΑ

ΑΠΟΦΑΣΕΙΣ

- Καθορισμός ορίων αιγιαλού, παραλίας στη θέση
«Μπαρμπαρόλα», Νήσου Άνδρου. 1
Κήρυξη έκτασης ως αναδασωτέας εμβαδού 672,22
τετρ. μέτρων, στη θέση «Σουσάκι» περιφέρειας
Δήμου Αγίων Θεοδώρων του Νομού Κορινθίας,
λόγω πυρκαγιάς. 2

ΑΠΟΦΑΣΕΙΣ

- Αριθμ. 28552/18646 (1)
Καθορισμός ορίων αιγιαλού, παραλίας στη θέση
«Μπαρμπαρόλα», Νήσου Άνδρου.

Ο ΓΕΝΙΚΟΣ ΓΡΑΜΜΑΤΕΑΣ
ΠΕΡΙΦΕΡΕΙΑΣ ΝΟΤΙΟΥ ΑΙΓΑΙΟΥ

Έχοντας υπόψη:

1. Τις διατάξεις του άρθρου 3, 4, 5 και 6 Ν. 2971/2001 (ΦΕΚ 285/τ. Α'/19-12-2001) «περί αιγιαλού και παραλίας».
2. Τις διατάξεις του άρθρου 1 του Ν.Δ. 439/1970 «περί συμπλήρωσης των διατάξεων περί αιγιαλού».
3. Τις διατάξεις του άρθρου 5 του Ν. 3200/1955 «περί διοικητικής αποκέντρωσης», όπως αυτές τροποποιήθηκαν και ισχύουν σήμερα.
4. Τις διατάξεις του άρθρου 19 παραγρ. 5 Ν. 2344/1995, του άρθρου 52 παρ. 6 Ν. 2218/1994, του άρθρου 4 παρ. 7 του Ν. 2240/1994, δυνάμει των οποίων αρμοδιότητες του Υπουργείου Οικονομικών που είχαν μεταβιβασθεί στους Νομάρχες, ανήκουν στον Περιφερειακό Δ/ντή, σε συνδυασμό με αυτές του άρθρου 14 παρ. 2 του Ν. 2399/1996 με τις οποίες προβλέπεται η κατάργηση των θέσεων των Περιφερειακών Δ/ντών, οι αρμοδιότητες πλέον του οποίου περιήλθαν στο Γενικό Γραμματέα της Περιφέρειας και ασκούνται από τον αναπληρωτή Περιφερειακό Δ/ντή.
5. Τις διατάξεις του τετάρτου εδαφίου της παρ. 2 του άρθρου 1 και της παρ. 6 του ιδίου άρθρου του Ν. 2503/1997 «Διοίκηση, οργάνωση, στελέχωση της Περιφέρειας, ρύθμιση θεμάτων για την Τοπική Αυτοδιοίκηση και άλλες διατάξεις» (ΦΕΚ 107/Α'), σύμφωνα με τις οποίες οι Περιφερειακές Υπηρεσίες του Υπουργείου Οικονομικών, που συγκροτούσαν την Περιφερειακή

Διοίκηση του Νομού ή της Νομαρχίας, δεν υπήχθησαν στην ενιαία οργανική μονάδα της Περιφέρειας, ούτε καταργήθηκαν αλλά αποτελούν από 1-9-1997, Υπηρεσίες του Υπουργείου Οικονομικών.

6. Το υπ' αριθμ. 28979/31-7-1997 έγγραφο της Δ/σης Διοίκησης του Υπουργείου Εσωτερικών, Δημ. Διοίκησης και Αποκέντρωσης, σύμφωνα με το οποίο οι αρμοδιότητες του Γενικού Γραμματέα της Περιφέρειας σε θέματα Υπηρεσιών του Υπουργείου Οικονομικών, μεταφέρονται από 1-9-1997 στον Υπουργό Οικονομικών.

7. Τον Ν. 3220/2004, «Μέτρα αναπτυξιακής και κοινωνικής πολιτικής-αντικειμενοποίηση του φορολογικού ελέγχου κ.α διατάξεις (ΦΕΚ 15/Α'/28-1-2004).

8. Τη με αριθμό 1030067/296/Α006/7-4-2004, εγκύκλιο, της Δ/σης Οργάνωσης του Υπουργείου Οικονομίας και Οικονομικών.

9. Το Π.Δ. 189/5-11-2009 (ΦΕΚ 221/Α'/5-11-2009) «περί καθορισμού και ανακατανομής αρμοδιοτήτων των Υπουργείων».

10. Την από 29-4-2009 έκθεση της Επιτροπής καθορισμού των ορίων αιγιαλού, παραλίας, στην περιοχή «Μπαρμπαρόλα», νήσου Άνδρου και το από Μάιο του 2008 τοπογραφικό, υψομετρικό και κτηματολογικό διάγραμμα, εξαρτημένο από το κρατικό δίκτυο, κλίμακας 1:1000, το οποίο συντάχθηκε από την Αγρονόμο Τοπογράφο Μηχανικό Σοφία Καρανάσιου, σε μια πινακίδα, ελέγχθηκε για την ακρίβεια της αποτύπωσης στις 29-4-2009 από τον Θεόδωρο Κιουπίδη, Τεχνολόγο, Τοπογράφο Μηχανικό της Κτηματικής Υπηρεσίας Ν. Κυκλάδων και θεωρήθηκε την ίδια ημερομηνία, από την Γεωργία Γιαντσελίδου, Προϊσταμένη της Κτηματικής Υπηρεσίας Ν. Κυκλάδων.

11. Το με αριθμό 544.5/665/10/21-9-10 έγγραφο του Γενικού Επιτελείου Ναυτικού, με τις υποδείξεις του οποίου συμμορφώθηκε η Επιτροπή, αποφασίζουμε:

Επικυρώνουμε την από 29-4-2009 έκθεση της κατά το άρθρο 3 του Ν. 2971/2001 αρμόδιας επιτροπής για τον καθορισμό των ορίων αιγιαλού και παραλίας στη θέση «Μπαρμπαρόλα», νήσου Άνδρου, καθώς επίσης και το από Μάιο του 2008 τοπογραφικό, υψομετρικό και κτηματολογικό διάγραμμα, εξαρτημένο από το κρατικό δίκτυο κλίμακας 1:1000, το οποίο συντάχθηκε από την Αγρονόμο Τοπογράφο Μηχανικό Σοφία Καρανάσιου, σε μία πινακίδα, ελέγχθηκε ως προς την ακρίβεια της αποτύπωσης στις 29-4-2009, από τον Θεόδωρο Κιου-

πίδη, Τεχνολόγο Τοπογράφο Μηχανικό της Κτηματικής Υπηρεσίας Ν. Κυκλάδων και θεωρήθηκε την ίδια ημερομηνία από την Γεωργία Γιαντσελίδου, Προϊσταμένη της Κτηματικής Υπηρεσίας Ν. Κυκλάδων.

Στο τοπογραφικό αυτό διάγραμμα καθορίστηκε:

α) Η οριογραμμή του αιγιαλού με κόκκινη συνεχή πολυγωνική γραμμή και στοιχεία Α1, Α2, Α3,Α15, Α16, Α17.

β) Η οριογραμμή της παραλίας με κίτρινη συνεχή πολυγωνική γραμμή και με στοιχεία Π1, Π2, Π3,Π15, Π16, Π17.

Αποφαινόμεστε, ότι δεν υφίσταται παλαιός αιγιαλός.

Η ζώνη παραλίας έχει πλάτος 10 μ. διότι διαφορετικά δεν εξυπηρετούνται οι σκοποί του άρθρου 1 παρ. 2 του Ν. 2971/2001. Δεν εξαιρούνται τα κτίσματα, (τμήματα ξερολιθιάς), που βρίσκονται στην ζώνη παραλίας.

Στη ζώνη του αιγιαλού υπάρχουν τμήματα ξερολιθιάς.

Η απόφαση αυτή με την έκθεση της επιτροπής και το τοπογραφικό διάγραμμα να δημοσιευθούν στην Εφημερίδα της Κυβερνήσεως.

Ερμούπολη, 8 Δεκεμβρίου 2010

Ο Γενικός Γραμματέας Περιφέρειας
ΒΑΣΙΛΕΙΟΣ ΜΠΡΑΚΟΥΜΑΤΣΟΣ

ΕΚΘΕΣΗ ΕΠΙΤΡΟΠΗΣ ΚΑΘΟΡΙΣΜΟΥ
ΤΩΝ ΟΡΙΩΝ ΤΟΥ ΑΙΓΙΑΛΟΥ
(ΑΡΘΡΟ 3 Ν. 2971/19-12-2001)

Για τον καθορισμό των ορίων του αιγιαλού που γίνεται για πρώτη φορά στη θέση «ΜΠΑΡΜΠΑΡΟΛΑ», ν. Άνδρου.

Στην Άνδρο, σήμερα 29-4-2009, οι υπογεγραμμένοι:

1. ΓΕΩΡΓΙΑ ΓΙΑΝΤΣΕΛΙΔΟΥ, προϊσταμένη της Κτηματικής Υπηρεσίας του Νομού Κυκλάδων, ως πρόεδρος,

2. ΘΕΟΔΩΡΟΣ ΚΙΟΥΠΙΔΗΣ, Τεχνολόγος Τοπογράφος Μηχανικός, της Κτηματικής Υπηρεσίας Ν. Κυκλάδων, ως μέλος,

3. ΨΥΡΡΗ ΒΑΣΙΛΙΚΗ, Υπολιμενάρχης Άνδρου, ως μέλος, Γραμματέας της επιτροπής είναι η Αγγελική Ψιλλοπούλου, υπάλληλος της Κτηματικής Υπηρεσίας Ν. Κυκλάδων.

Τα μέλη της Επιτροπής:

4. ΔΗΜΗΤΡΙΟΣ ΜΠΟΥΝΤΟΥΡΗΣ, Διευθυντής της Διεύθυνσης Πολεοδομίας Νομαρχιακής Αυτοδιοίκησης Ν. Κυκλάδων και

5. ΠΟΛΥΚΑΡΠΟΣ ΠΟΛΥΧΡΟΝΑΚΗΣ, Διευθυντής Χωροταξίας και Περιβάλλοντος της Γενικής Γραμματείας Περιφέρειας Ν. Κυκλάδων αν και προσκλήθηκαν με την με αριθ. σικ. 904/27-4-2009 πρόσκληση του προέδρου, δεν παρευρέθησαν αποτελώντες την επιτροπή καθορισμού των ορίων του αιγιαλού δυνάμει του άρθρου 3 του Ν. 2971/19-12-2001, σε συνδυασμό με τη με αριθμό οικ. 345/345/12-1 -2009 απόφαση του Γενικού Γραμματέα Περιφέρειας Ν. Αιγαίου, μεταβήκαμε επί τόπου στην προαναφερθείσα περιοχή και

Λαβόντες υπόψη:

1. Την από 20-5-2008 αίτηση καθορισμού της Βαλμά Σοφίας, των ορίων του αιγιαλού στην εν λόγω θέση.

2. Το τοπογραφικό, υψομετρικό και κτηματολογικό διάγραμμα, το οποίο συντάχθηκε τον Μάιο του 2008 από τη Σοφία Καρανάσιου, αγρονόμο τοπογράφο μηχανικό

σε μια πινακίδα, σε κλίμακα 1:1000, ελέγχθηκε επιτόπου για την ακρίβεια της αποτύπωσης την 29-4-2009 από τον Θεόδωρο Κιουπίδη, τεχνολόγο τοπογράφο της Κτηματικής Υπηρεσίας Ν. Κυκλάδων και θεωρήθηκε την ίδια ημερομηνία από τη Γεωργία Γιαντσελίδου, προϊσταμένη της Κτηματικής Υπηρεσίας Ν. Κυκλάδων.

3. Τις διατάξεις του Ν. 2971/2001 «Αιγιαλός, παραλία και άλλες διατάξεις» όπως αυτός ισχύει, και τον Ν. 1337/83 καθώς και την προς αυτόν σχετική Δικαστηριακή και Διοικητική Νομολογία.

4. Την από την επιτόπια μετάβαση σχηματισθείσα αντίληψη περί του πλάτους της βρεχόμενης ζώνης της ξηράς καθώς και τα στοιχεία που προβλέπονται από το άρθρο 9 του Ν. 2971/2001 και ειδικότερα:

Α. Τη γεωμορφολογία του εδάφους, για την οποία αναλυτικά αναφέρεται ότι:

1. Πρόκειται για βραχώδη ακτή με ύψος αυχένα πρανών γύρω στα 15μ.

2. Της ακτής συνεχονται εκτάσεις λοφώδεις-βουνώδεις με απότομες αλλά ομοιόμορφες κλίσεις άνω του 100%, εκτός σχεδίου και αδόμητες με τυπική κυκλαδτική βλάστηση (σχίνα κλπ.).

3. Η περιοχή προσβάλλεται από ανέμους Ανατολικών διευθύνσεων και έχει μεγάλο ανάπτυγμα πελάγους.

4. Ο πυθμένας της θάλασσας είναι βραχώδης και ανώμαλος, με μεγάλα βάθη κοντά στην ακτή.

5. Δεν υπάρχουν γνωστά και καταγεγραμμένα Δημόσια Κτήματα στην περιοχή.

6. Στην περιοχή δεν υφίσταται κτηματολόγιο.

7. Υπάρχει πρόταση (η οποία δεν έχει θεσμοθετηθεί χωροταξικών κατευθύνσεων και χρήσεων γης που επηρεάζουν την παράκτια ζώνη και καθορίζει Ζ.Ο.Ε σε ολόκληρη την εκτός εγκεκριμένου ρυμοτομικού σχεδίου και εκτός ορίων οικισμού περιοχής της νήσου Άνδρου.

8. Τη μη ύπαρξη ευπαθών οικοσυστημάτων και προστατευόμενων περιοχών.

9. Στη ζώνη του αιγιαλού και της παραλίας υπάρχουν τμήματα ξερολιθιάς, αποφασίζουμε:

1. Καθορίζουμε επί του ανωτέρω τοπογραφικού διαγράμματος:

α) Την οριογραμμή του αιγιαλού με κόκκινη συνεχή πολυγωνική γραμμή και στοιχεία Α1, Α2, Α3,Α15, Α16, Α17.

β) Την οριογραμμή της παραλίας με κίτρινη συνεχή πολυγωνική γραμμή και στοιχεία Π1, Π2, Π3,Π15, Π16, Π17.

2. Η ζώνη παραλίας έχει πλάτος 10 μ. διότι διαφορετικά δεν εξυπηρετούνται οι σκοποί του άρθρου 1 παρ. 2 του Ν. 2971/2001.


3. Δεν εξαιρούνται τα κτίσματα, (τμήματα ξερολιθιάς), που βρίσκονται στη ζώνη παραλίας.


4. Στη ζώνη αιγιαλού υπάρχουν τμήματα ξερολιθιάς.

Η Επιτροπή

Η Πρόεδρος
ΓΕΩΡΓΙΑ ΓΙΑΝΤΣΕΛΙΔΟΥ

Τα Μέλη
ΘΕΟΔΩΡΟΣ ΚΙΟΥΠΙΔΗΣ
ΒΑΣΙΛΙΚΗ ΨΥΡΡΗ

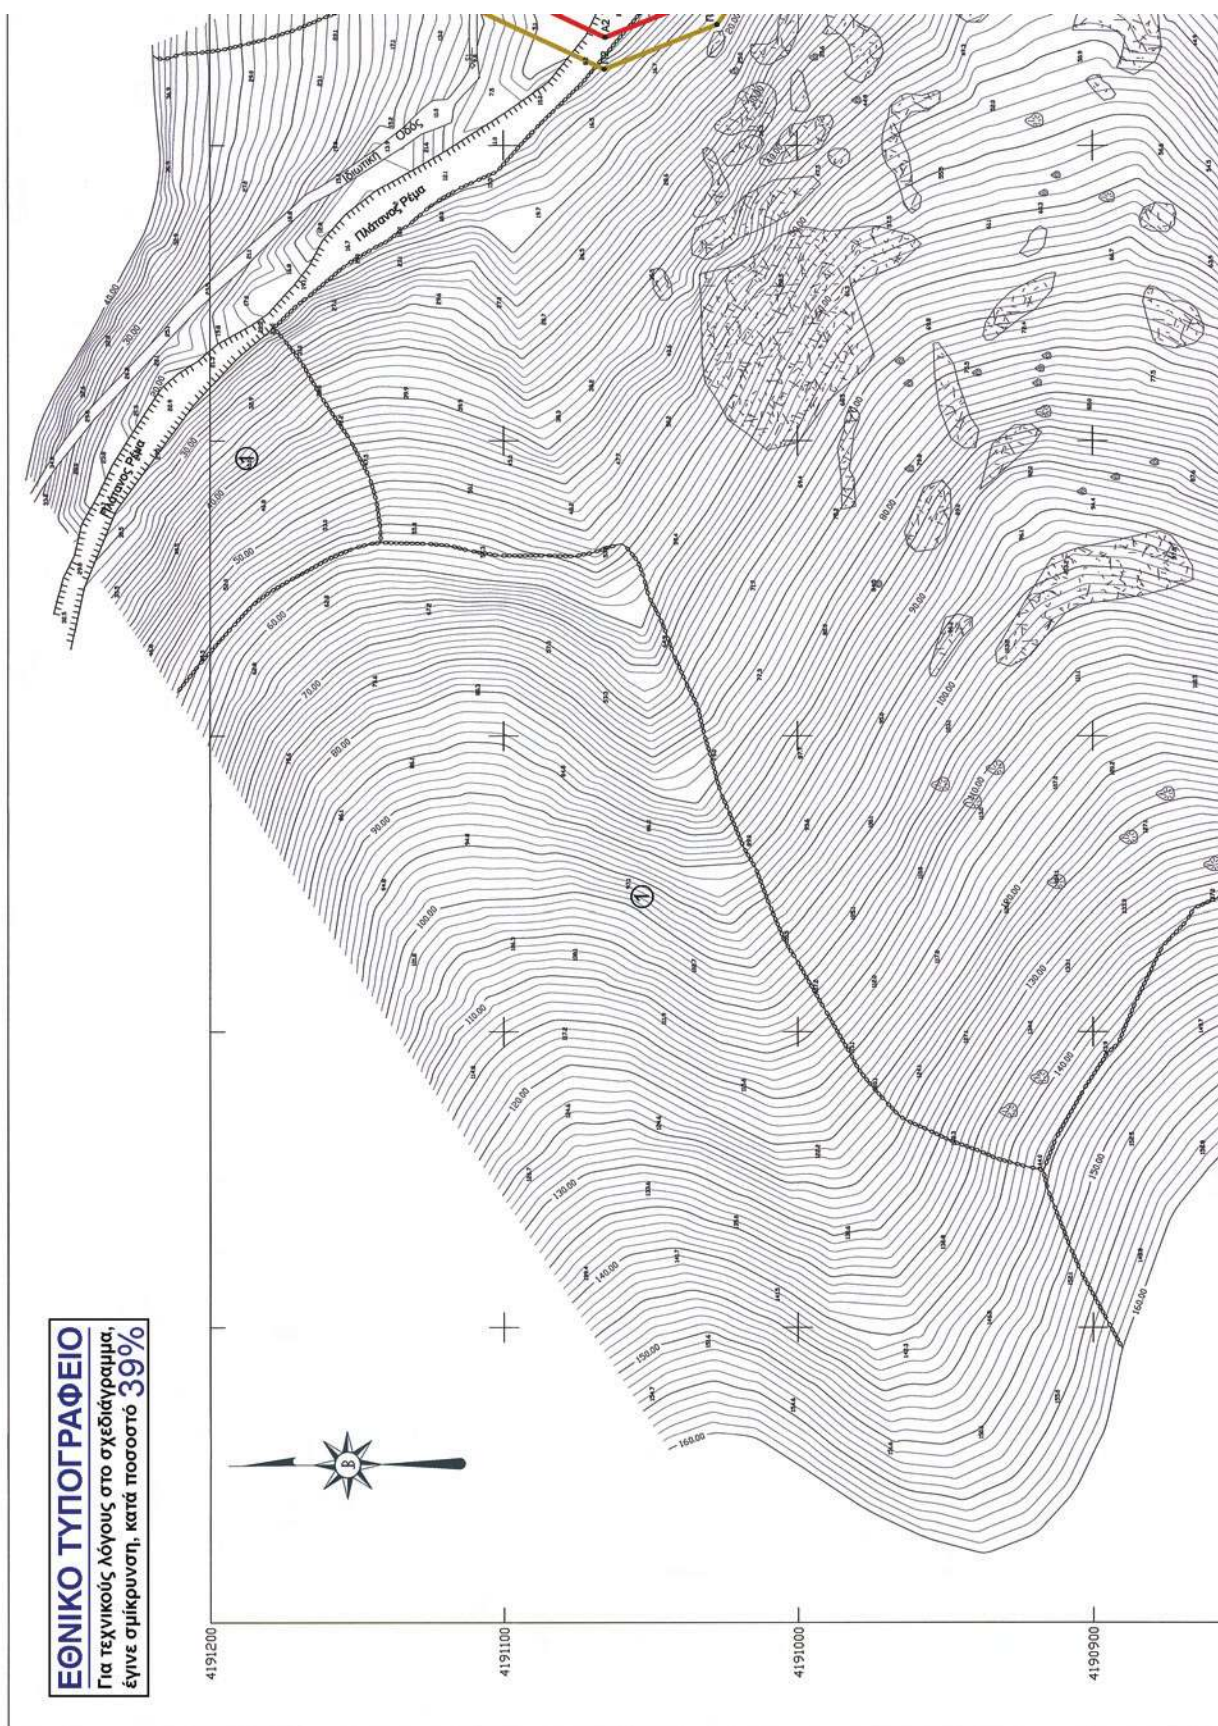

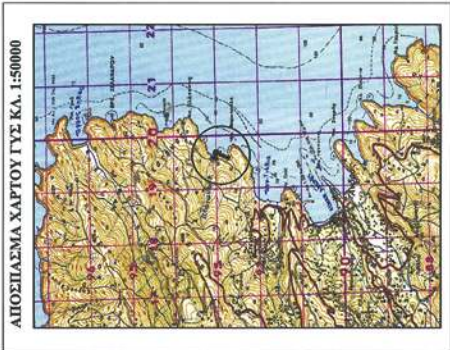


ΥΠΟΜΝΗΜΑ	
	ΒΟΡΡΑΣ
	ΚΑΝΝΑΒΟΣ
	ΚΥΡΙΑΙ ΙΣΟΥΒΙΣ
	ΔΕΥΤΕΡΕΥΟΥΣΕΣ ΙΣΟΥΒΙΣ
	ΣΤΑΣΙΣ
	ΖΕΦΟΝΙΑ ΟΙΚΟΦΡΟΝ
	ΕΙΔΙΟΤΙΚΗ ΜΑΝΤΡΑ
	ΔΡΟΜΟΣ
	ΦΥΛΟΤΡΑΝΟΥΣ
	ΟΡΟΣ ΒΑΣΙΛΙΤΗΣ
	ΠΟΥΛΤΡΑΝΟΥΣ

Πίνακας συντεταγμένων στάσεων σε ΕΓΣΑ '87			
Στάση	X	Y	H
S1	563227.12	4191110.60	10.05
S2	563341.36	4190858.16	19.60
S3	574624.75	4182302.01	50.23

Κτηματολογικός Πίνακας	
Αρθροση	Ιδιοκτησία
1	Κληρονόμων Παλασκασά
2	Κληρονόμων Κουρτίση
3	Σοφίας Βολιά

ΠΙΝΑΚΑΣ ΣΥΝΤΕΤΑΓΜΕΝΩΝ ΟΡΙΩΝ ΛΙΠΑΛΟΥ		
Σημείο	X	Y
A1	563256.27	4191107.41
A2	563236.66	4191055.36
A3	563249.25	4191033.55
A4	563280.95	4191009.67
A5	563323.24	4191008.49
A6	563343.08	4190989.64
A7	563331.82	4190962.59
A8	563317.44	4190937.18
A9	563311.11	4190953.92
A10	563288.54	4190847.78
A11	563284.46	4190830.33
A12	563287.06	4190802.80
.....		

- ΥΠΟΜΝΗΜΑ ΕΠΙΤΡΟΠΗΣ**
- 1.- Το παρόν τοπογραφικό διάγραμμα συντάχθηκε την από 29/04/2009 έκθεση της επιτροπής καθάρσεων των ορίων αιγαίου.
- 2.- Ερωτηρά γραμμή Α1 - Α2 - Α3 - Α4-Α17 οριογραμμή αιγαίου Κίτρινη γραμμή Π1 - Π2 - Π3 - Π4 Π17 οριογραμμή παραλίας
- 3.- Οι κορυφές των ορεινών και αιγαίου και της παραλίας εφασφαλίζονται με συντεταγμένες του Κτηματο Τριγωνομετρικού Δικτύου, όπως φαίνεται στους συντημένους πίνακες.
- 4.- Η οριογραμμή της παραλίας χαράσσεται σε σταθερή απόσταση 10.00 μέτρων από την οριογραμμή του αιγαίου.
- 5.- Η Επιτροπή αποφασίζει ότι δεν υφίσταται παλαιά αιγαίου.

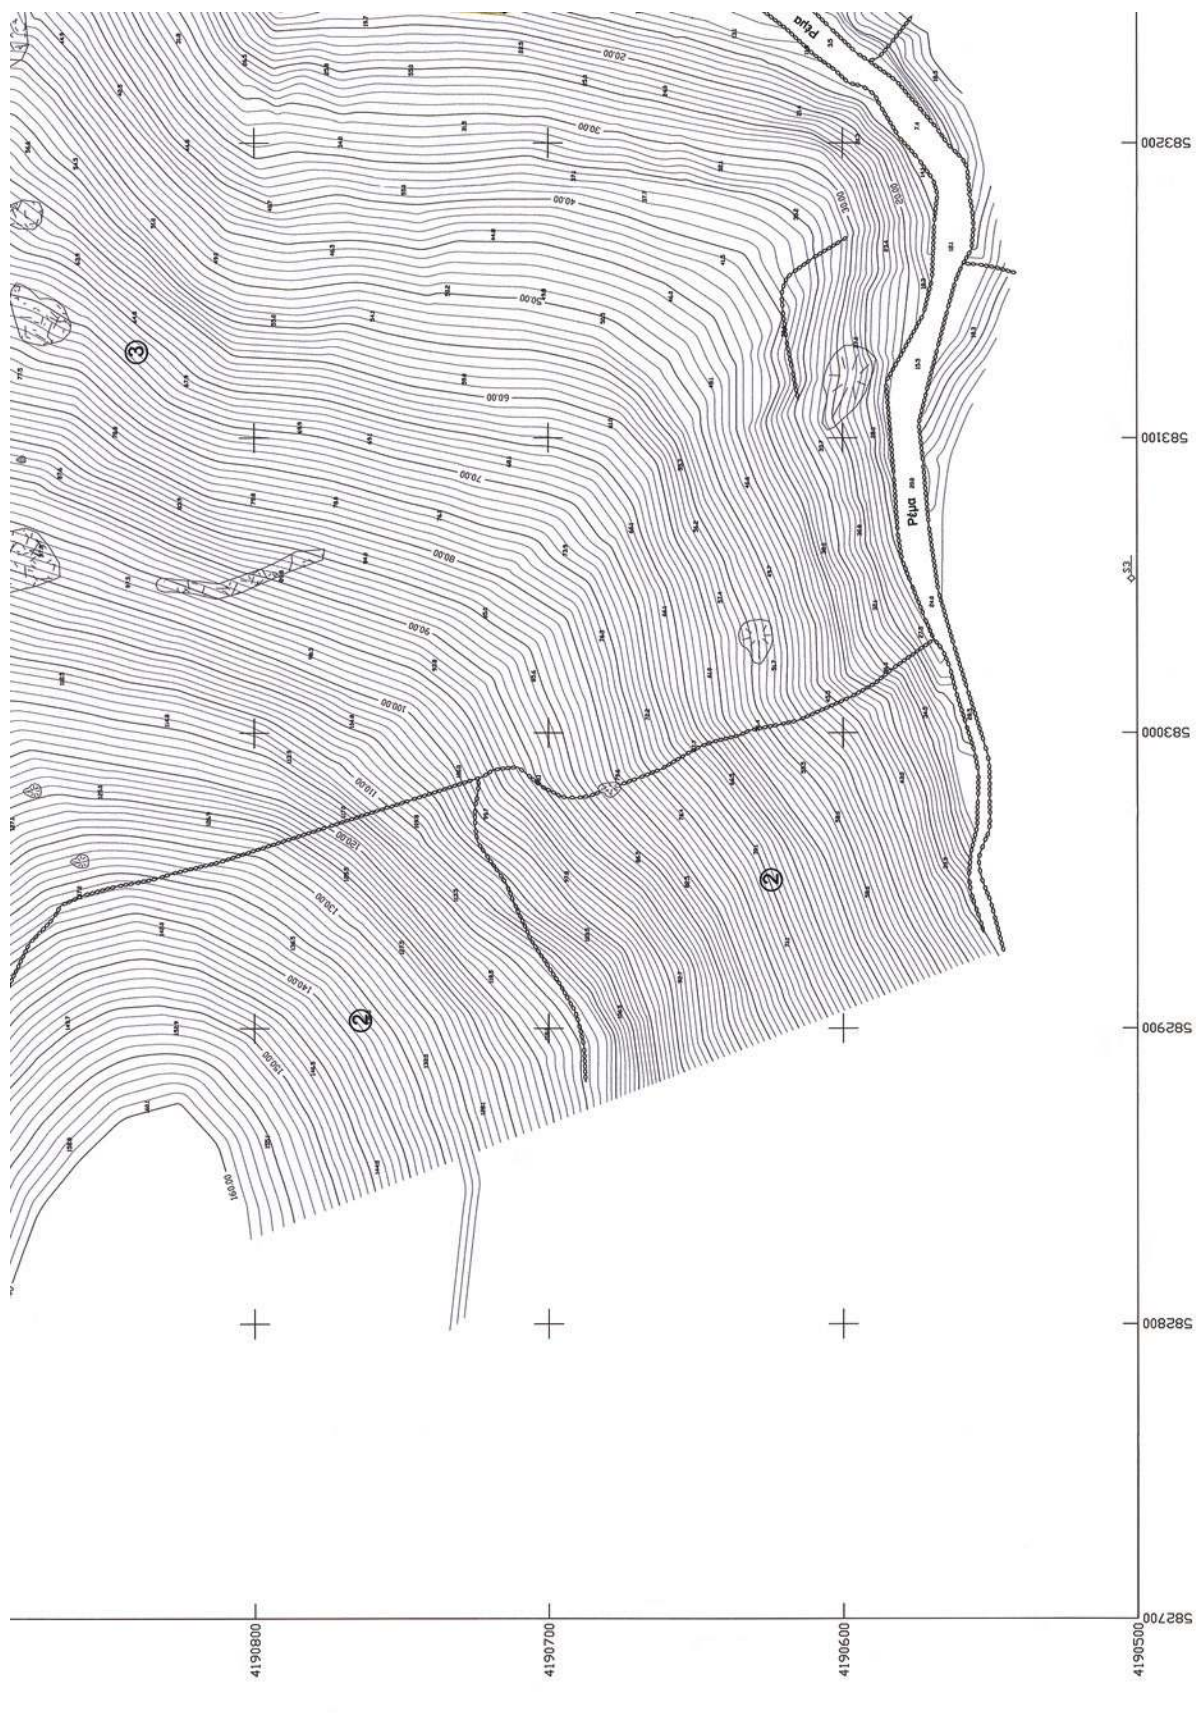

4. - Η οριογραμμή της παραλίας χαρτοδοτείται σε σταθερή απόσταση 10.00 μέτρων από την οριογραμμή του αιγιάδι.

5. - Η Επιτροπή αποφασίζει ότι δεν υφίσταται παλαιός αιγιάδι.


Η ΕΠΙΤΡΟΠΗ
Η πρόεδρος
ΠΛΑΤΣΕΛΛΟΥ ΓΕΩΡΓΙΑ
Εφορικός με Α

Τα μέλη
α) ΚΙΟΥΠΛΗΣ ΘΕΟΔΩΡΟΣ
Τοπογράφος Μηχανικός
β) ΨΥΡΡΗ ΒΑΣΙΛΙΚΗ
Τμήσης Αιγιάδι

A9	583311.11	4190893.92
A10	583286.54	4190847.78
A11	583284.48	4190850.33
A12	583287.06	4190802.80
A13	583256.54	4190787.62
A14	583254.70	4190715.62
A15	583282.93	4190676.62
A16	583283.93	4190683.07
A17	583302.89	4190687.90

ΠΙΝΑΚΑΣ ΣΥΝΤΕΤΑΓΜΕΝΩΝ
ΟΡΙΩΝ ΠΑΡΑΛΙΑΣ

Σημείο	X	Y
Π1	583247.21	4191111.64
Π2	583225.78	4191085.68
Π3	583240.99	4191027.28
Π4	583277.48	4190999.78
Π5	583319.13	4190998.60
Π6	583331.17	4190987.16
Π7	583322.63	4190956.99
Π8	583307.81	4190940.44
Π9	583301.44	4190895.92
Π10	583279.06	4190851.16
Π11	583274.37	4190831.01
Π12	583276.47	4190808.70
Π13	583246.69	4190793.89
Π14	583244.67	4190714.71
Π15	583255.41	4190683.84
Π16	583286.64	4190673.44
Π17	583304.54	4190678.00

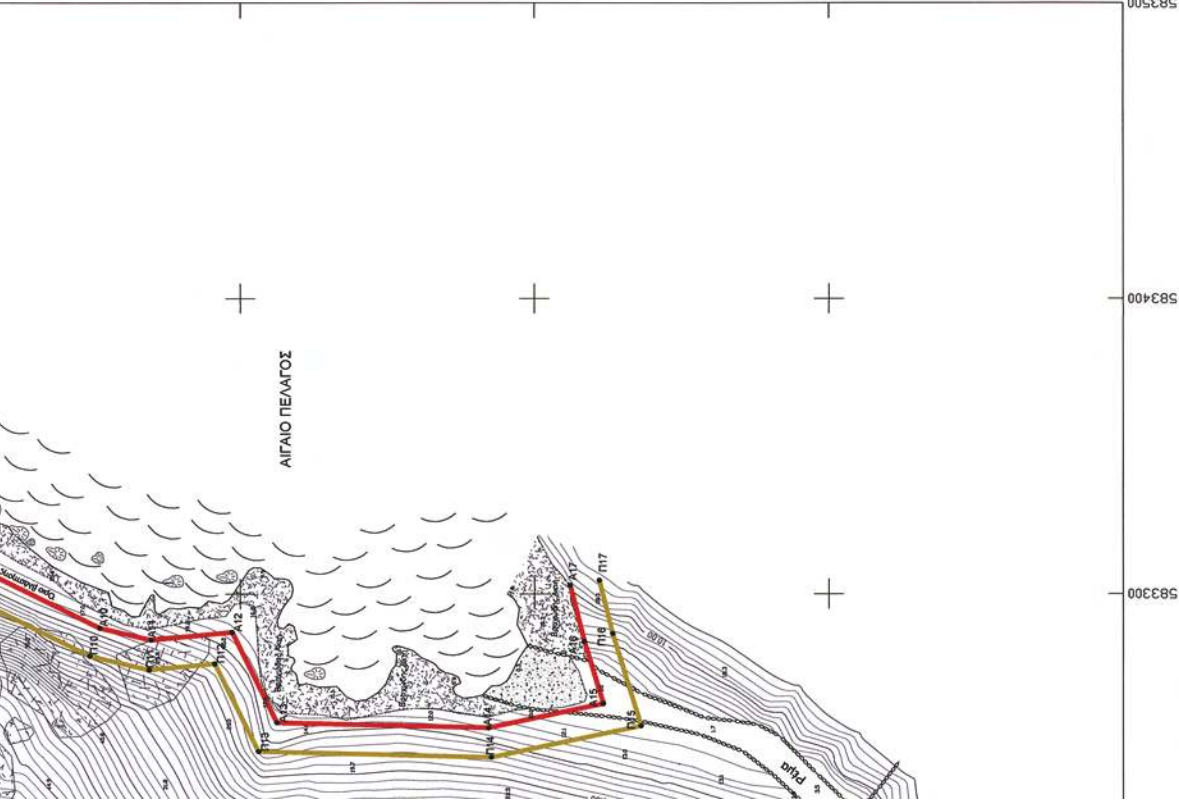

ΤΟΠΟΓΡΑΦΙΚΟ ΔΙΑΓΡΑΜΜΑ ΚΑΘΟΡΙΣΜΟΥ
ΟΡΙΩΝ ΑΙΓΙΑΛΟΥ - ΠΑΡΑΛΙΑΣ

ΘΕΣΗ
ΜΠΑΡΠΑΡΟΛΑ ΔΗΜΟΣ ΑΙΓΙΑΛΟΥ,
ΝΟΜΑΡΧΙΑ ΚΥΚΛΑΔΩΝ
ΝΗΣΟΣ ΑΙΓΑΙΟΣ ΚΥΚΛΑΔΕΣ

ΕΝΔΙΑΦΕΡΟΜΕΝΟΙ
ΒΑΛΜΑ ΣΟΦΙΑ

ΜΕΛΕΤΗ
ΣΟΦΙΑ ΚΑΡΑΝΑΣΙΟΥ Αγρονόμος & Τοπογράφος Μηχανικός ΕΜΠ

ΤΡΙΓΩΝΟΜΕΤΡΙΚΗ ΕΞΑΡΤΗΣΗ
ΥΨΟΜΕΤΡΙΚΗ ΛΑΘΕΡΙΑ
ΚΕΝΤΡΟ ΦΥΛΛΟΥ ΧΑΡΤΗ
ΜΕΘΩΔΟΣ ΑΠΟΤΥΠΩΣΗΣ
ΒΑΘΡΟ ΑΓΙΑ ΤΡΙΑΣ Χ=382436.254 Υ=4189240.939
ΑΝΩΡΟΣ Φ= 37'45" Λ= +1'15"

ΙΣΟΔΙΑΣΤΑΣΗ 1:4
ΚΑΙ 1:1000
ΜΑΪΟΣ 2008
ΕΡΕΥΝΗΤΙΚΗ ΥΠΗΡΕΣΙΑ
ΕΠΙΧΕΙΡΗΣΕΩΣ ΕΡΕΥΝΑΣ
ΕΡΕΥΝΗΤΙΚΟ ΚΕΝΤΡΟ

Ο ΣΥΝΤΑΞΑΣ ΜΗΧΑΝΙΚΟΣ
ΕΛΕΓΧΘΗΚΕ ΕΠΙ ΤΟΠΟΥ ΠΛΑΤΣΕΛΛΟΥ ΓΕΩΡΓΙΑ
ΤΗΝ ΑΚΡΙΒΕΙΑ ΤΗΣ ΑΠΟΤΥΠΩΣΗΣ
28/04/2009

ΣΟΦΙΑ Σ. ΚΑΡΑΝΑΣΙΟΥ
ΑΓΡΟΝΟΜΟΣ & ΤΟΠΟΓΡΑΦΟΣ ΜΗΧΑΝΙΚΟΣ
ΕΡΕΥΝΗΤΙΚΗ ΥΠΗΡΕΣΙΑ
ΕΠΙΧΕΙΡΗΣΕΩΣ ΕΡΕΥΝΑΣ
ΕΡΕΥΝΗΤΙΚΟ ΚΕΝΤΡΟ
ΡΟΥΜΕΛΙΩΤΕΣ 65, ΑΓ. ΣΟΦΙΑΣ 164 51
Α.Φ.Μ.: 10275728, ΔΟΥ ΑΡΓΥΡΟΠΟΛΗΣ

ΠΛΑΤΣΕΛΛΟΥ ΓΕΩΡΓΙΑ
Εφορικός με Α

Αριθμ. 2715

(2)

Κήρυξη έκτασης ως αναδασωτέας εμβαδού 672,22 τετρ. μέτρων, στη θέση «Σουσάκι» περιφέρειας Δήμου Αγίων Θεοδώρων του Νομού Κορινθίας, λόγω πυρκαγιάς.

Ο ΓΕΝΙΚΟΣ ΓΡΑΜΜΑΤΕΑΣ
ΠΕΡΙΦΕΡΕΙΑΣ ΠΕΛΟΠΟΝΝΗΣΟΥ

Έχοντας υπόψη:

1. Τις διατάξεις:

α) Του Ν. 2503/1997 «Διοίκηση, οργάνωση, στελέχωση της Περιφέρειας, ρύθμιση θεμάτων για την Τοπική Αυτοδιοίκηση και άλλες διατάξεις».

β) Του Ν. 3200/1955 «Περί διοικητικής αποκέντρωσης» όπως τροποποιήθηκε και συμπληρώθηκε με το Ν.Δ. 532/1970 και μεταγενέστερες διατάξεις.

γ) Της παρ. 1 του άρθρου 24 και της παρ. 3 του άρθρου 117 του Συντάγματος της χώρας μας.

δ) Του Ν. 998/1979 «Περί προστασίας των δασών και των δασικών εν γένει εκτάσεων της χώρας» και συγκεκριμένα των άρθρων 38 και 41, σε συνδυασμό με την παρ. 1 άρθρου 3 και τις παρ. 1ε, 2β, 2γ & 2στ άρθρου 4 του ιδίου Νόμου, όπως έχει τροποποιηθεί και ισχύει σήμερα.

ε) Του Ν. 2612/1998 «Ανάθεση της Δασοφυλάξης στο Πυροσβεστικό Σώμα και άλλες διατάξεις».

2. Τις Διαταγές του Υπουργείου Γεωργίας:

α) 160417/1180/8-7-80, β) 182447/3049/24-8-80.

3. Την υπ' αριθ. 5158/22-9-2010 Πρόταση του Δασαρχείου Κορίνθου μετά την από 22-9-2010 Έκθεση Αυτοψίας της Δασολόγου Δασαρχείου Κορίνθου Βασιλικής Κουλού, σύμφωνα με την οποία η αναφερόμενη στο θέμα έκταση εμβαδού 672,22 τετρ. μέτρων, όπως αυτή αποτυπώνεται με τα στοιχεία Α, Β, Γ, Δ, Ε, Ζ, Α στο από 22-9-2010 συνημμένο Τοπογραφικό Διάγραμμα κλίμακας 1:500 που σύνταξε η ίδια Δασολόγος του Δασαρχείου Κορίνθου Βασιλική Κουλού, καλυπτόταν από δάσος Χαλεπίου πεύκης με υπόροφο αείφυλλα πλατύφυλλα, κυρίως πρίνο και σχίνο, με συγκόμωση ανωρόφου περίπου

εβδομήντα εκατοστά (0.70) και υπορόφου να υπερβαίνει τα τριάντα εκατοστά (0.30), όπου καταστράφηκε από πυρκαγιά που εκδηλώθηκε στις 31 Ιουλίου έτους 2010 και συνεπώς επιβάλλεται η κήρυξη της ως αναδασωτέας, αποφασίζουμε:

Κηρύσσουμε ως αναδασωτέα τη Δημόσια έκταση εμβαδού 672,22 τετρ. μέτρων, στη θέση «Σουσάκι» περιφέρειας Δήμου Αγίων Θεοδώρων Νομού Κορινθίας, η οποία αποτελεί «δάσος» σύμφωνα με την παρ. 1 άρθρου 3 του Ν. 998/79 όπως τροποποιήθηκε και ισχύει σήμερα, αποτυπώνεται με τα στοιχεία Α, Β, Γ, Δ, Ε, Ζ, Α στο από 22-9-2010 συνημμένο Τοπογραφικό Διάγραμμα κλίμακας 1:500 και εντοπίζεται σε Απόσπασμα του υπ' αριθ. 416 197 Ορθοφωτοχάρτη του Υπ. Γεωργίας έτους 1996-97, με κλίμακα 1:5.000, οριοθετείται με τη χρήση συντεταγμένων στο Ε.Γ.Σ.Α. '87, ως εξής:

Σημείο	A: X=419517.4964	Y=4197333.8531
»	B: X=419517.3940	Y=4197347.9817
»	Γ: X=419517.8554	Y=4197363.5413
»	Δ: X=419524.2069	Y=4197367.2013
»	Ε: X=419538.9348	Y=4197366.2253
»	Ζ: X=419537.5544	Y=4197333.7574

και συνορεύει:

ΒΟΡΕΙΑ: Με μη δασική έκταση

ΝΟΤΙΑ: Με δάσος

ΑΝΑΤΟΛΙΚΑ: Με δάσος

ΔΥΤΙΚΑ: Με δάσος

που σύνταξε η Δασολόγος του Δασαρχείου Κορίνθου Βασιλική Κουλού και θεώρησε ο Δασάρχης, με σκοπό την επανεγκατάσταση με φυσική ή τεχνητή αναγέννηση της δασικής βλάστησης που καταστράφηκε από την πυρκαγιά.

Η απόφαση αυτή να δημοσιευθεί στην Εφημερίδα της Κυβερνήσεως.


Τρίπολη, 17 Νοεμβρίου 2010

Ο Γενικός Γραμματέας Περιφέρειας
ΦΩΤΙΟΣ ΧΑΤΖΗΜΙΧΑΛΗΣ

Ανήκει στο αριθμ. 5158/22.9.2010... έγγραφο του Δασαρχείου Κορινθίου

ΤΟΠΟΓΡΑΦΙΚΟ ΔΙΑΓΡΑΜΜΑ ΚΛΙΜΑΚΑΣ 1:500 ΣΤΟ ΟΠΟΙΟ
ΦΑΙΝΕΤΑΙ ΤΟ ΤΜΗΜΑ ΔΗΜΟΣΙΟΥ ΔΑΣΟΥΣ ΧΑΛΕΠΙΟΥ ΠΕΥΚΗΣ
ΠΟΥ ΚΑΗΚΕ ΑΠΟ ΤΗΝ ΠΥΡΚΑΓΙΑ ΤΗΝ 31-07-2010 ΚΑΙ Η ΟΠΟΙΑ ΒΡΙΣΚΕΤΑΙ
ΣΤΗΝ Δ.Θ.ΣΟΥΣΑΚΙ ΠΕΡΙΦΕΡΕΙΑΣ ΤΟΥ ΔΗΜΟΥ ΑΓΙΩΝ ΘΕΟΔΩΡΩΝ .

ΕΜΒΑΔΟΝ ΚΑΕΙΣΑΣ ΕΚΤΑΣΗΣ: 672,22 τ.μ.

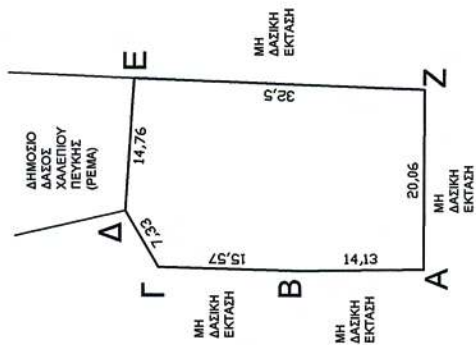

ΟΡΘΟΓΩΝΙΕΣ ΣΥΝΤΕΤΑΓΜΕΝΕΣ ΚΟΡΥΦΩΝ
(Σύστημα αναφοράς συντεταγμένων Κρατικό
Δίκτυο Ε.Γ.Σ.Α. 87 Da. Έμμ: GRS '80)

Α Χ=419517,4964 Ψ=4197333,8531
Β Χ=419517,3940 Ψ=4197347,9817
Γ Χ=419517,8554 Ψ=4197363,5413
Δ Χ=419524,2069 Ψ=4197367,2013
Ε Χ=419538,9348 Ψ=4197366,2253
Ζ Χ=419537,5544 Ψ=4197333,7574

Ανήκει στην αριθμ. 28.15/...
18.11.10... της Δ/νσης
Δασών Ν. Κορινθίας.



ΑΠΟΣΠΑΣΜΑ ΕΚ ΤΟΥ 416-197 ΟΡΘΟΦΩΤΟΧΑΡΤΗ

ΚΛΙΜΑΚΑ 1:5.000



ΕΘΝΙΚΟ ΤΥΠΟΓΡΑΦΕΙΟ
Για τεχνικούς λόγους στο σχεδιάγραμμα,
έγινε σμίκρυνση, κατά ποσοστό 59%



* 0 4 0 0 6 8 7 3 1 1 2 1 0 0 0 8 *

ΑΠΟ ΤΟ ΕΘΝΙΚΟ ΤΥΠΟΓΡΑΦΕΙΟ

ΚΑΠΟΔΙΣΤΡΙΟΥ 34 * ΑΘΗΝΑ 104 32 * ΤΗΛ. 210 52 79 000 * FAX 210 52 21 004
ΗΛΕΚΤΡΟΝΙΚΗ ΔΙΕΥΘΥΝΣΗ: <http://www.et.gr> — e-mail: webmaster.et@et.gr