



ΕΦΗΜΕΡΙΣ ΤΗΣ ΚΥΒΕΡΝΗΣΕΩΣ

ΤΗΣ ΕΛΛΗΝΙΚΗΣ ΔΗΜΟΚΡΑΤΙΑΣ

ΤΕΥΧΟΣ ΤΕΤΑΡΤΟ

Αρ. Φύλλου 703

31 Δεκεμβρίου 2010

ΠΕΡΙΕΧΟΜΕΝΑ

ΑΠΟΦΑΣΕΙΣ

- Καθορισμός ορίων αιγιαλού και παραλίας στη θέση
«ΜΕΝΙΤΣΗ-ΓΙΑΛΟΣ» Δ. Λευκιμμαίων Ν. Κέρκυρας... 1
- Καθορισμός χρήσης γης παραχωρούμενης κοινόχρη-
στης έκτασης, του αγροκτήματος Ζώνης του Δήμου
Κυπρίνου, Ν. Έβρου, για σκοπό την ανάδειξη - αξιο-
ποίησης αρχαιολογικού χώρου, την κατασκευή εκθε-
σιακού χώρου και την ανακατασκευή τύμβου..... 2

ΑΠΟΦΑΣΕΙΣ

- Αριθμ. 22916 (1)
Καθορισμός ορίων αιγιαλού και παραλίας στη θέση
«ΜΕΝΙΤΣΗ-ΓΙΑΛΟΣ» Δ. Λευκιμμαίων Ν. Κέρκυρας.

Ο ΓΕΝΙΚΟΣ ΓΡΑΜΜΑΤΕΑΣ ΠΕΡΙΦΕΡΕΙΑΣ ΙΟΝΙΩΝ ΝΗΣΩΝ

Έχοντας υπόψη:

1. Τις διατάξεις του Ν. 2971/2001 (ΦΕΚ 285/τ.Α'/19-12-2001)
«Περί αιγιαλού, παραλίας και άλλες διατάξεις» ιδίως των
άρθρων 3 και 5 αυτού.

2. Τις διατάξεις του Ν. 3200/55 «Περί διοικητικής απο-
κέντρωσης» όπως αυτές τροποποιήθηκαν και ισχύουν
σήμερα με τα Ν.Δ. 532/70, Β.Δ. 704/70, Β.Δ. 192/72, Π.Δ.
71/84, Π.Δ. 347/86, Ν. 2026/92 ΚΑ Π.Δ. 97/93.

3. Τις διατάξεις του Β.Δ. 439/70 «περί συμπληρώσεως
των διατάξεων περί αιγιαλού».

4. Τις διατάξεις του άρθρου 19 παρ. 5 Ν. 2344/95, του
άρθρου 52 παρ. 6 του Ν. 2218/94, του άρθρου 4 παρ.
7 Ν. 2240/94 δυνάμει των οποίων αρμοδιότητες του
Υπουργείου Οικονομικών που είχαν μεταβιβαστεί στους
Νομάρχες ανήκουν στον Περ/κό Δ/ντή σε συνδυασμό με
αυτές του άρθρου 14 παρ. 2 του Ν. 2399/96 με τις οποίες
περιήλθαν στο Γενικό Γραμματέα της Περιφέρειας.

5. Τις διατάξεις των παρ. 2 και 6 του άρθρου 1
Ν. 2503/97 «Διοίκηση, οργάνωση, στελέχωση της Περι-
φέρειας, ρύθμιση θεμάτων για την Τοπική Αυτοδιοίκηση
και άλλες διατάξεις» (ΦΕΚ 107 τ.Α'), σύμφωνα με τις
οποίες οι Περιφερειακές Υπηρεσίες του Υπουργείου
Οικονομικών που συγκροτούσαν την Περιφερειακή Δι-
οίκηση του Νομού ή της Νομαρχίας δεν υπήχθησαν
στην ενιαία οργανική μονάδα της Περιφέρειας, ούτε

καταργήθηκαν, αλλά αποτελούν από 1-9-1997 Υπηρεσίες
του Υπουργείου Οικονομικών.

6. Το υπ' αριθμ. 28979/31-7-1997 έγγραφο της Δ/σης
Διοίκησης του Υπουργείου Εσωτερικών, Δημ. Διοίκησης
και Αποκέντρωσης σύμφωνα με το οποίο οι αρμοδιό-
τητες του Γεν. Γραμματέα της Περιφέρειας σε θέματα
Υπηρεσιών του Υπουργείου Οικονομικών μεταφέρονται
από 1-9-1997 στον Υπουργό Οικονομικών.

7. Τις διατάξεις της παρ. 21 του άρθρου 46 Ν. 3220/2004
(ΦΕΚ 15/τ. Α'/28-1-04) «Μεταβίβαση αρμοδιοτήτων του
Υπουργού Οικονομίας και Οικονομικών στο Γεν. Γραμ-
ματέα της Περιφέρειας».

8. Το υπ' αριθμ. 1030067/296/Α0006/7-4-2004 έγγραφο
της Δ/σης Οργάνωσης της Γενικής Δ/σης Διοικητικής
Υποστήριξης του Υπουργείου Οικονομίας και Οικονομι-
κών «Διευκρινήσεις για τις αρμοδιότητες των Υφυπουρ-
γών Οικονομίας και Οικονομικών που περιέχονται από
10-4-2004 στους Γεν. Γραμματείς Περιφερειών».

9. Την από 10-11-2009 έκθεση της κατά το άρθρο 3
του Ν. 2971/01 αρμόδιας Επιτροπής καθορισμού ορίων
αιγιαλού και παραλίας για τον καθορισμό ορίων αι-
γιαλού και παραλίας στη θέση «ΜΕΝΙΤΣΗ-ΓΙΑΛΟΣ» Δ.
Λευκιμμαίων.

10. Το τοπογραφικό υψομετρικό διάγραμμα σε κλίμακα
1/500 που συντάχθηκε τον Ιούνιο του 2009 σε μια (1)
πινακίδα από τον Σπύρο Παγιατάκη, Τοπογράφο Μηχα-
νικό, ελέγχθηκε για την ακρίβεια της αποτύπωσης και
την τήρηση των προδιαγραφών στις 7/10/2009 από τη
Μαρία Αρμενιάκου, Τοπογράφο Μηχανικό της Κτημα-
τικής Υπηρεσίας και θεωρήθηκε από την ίδια την ίδια
ημερομηνία, όπως ορίζουν οι διατάξεις του άρθρου 5
του Ν 2971/01.

11. Τα υπ' αριθμ. Φ 544.5/598/27-08-10 έγγραφο του
ΓΕΝ, αποφασίζουμε:

Επικυρώνουμε την από 10-11-2009 έκθεση της κατά το
άρθρο 3 του Ν. 2971/01 αρμόδιας Επιτροπής καθορισμού
ορίων αιγιαλού και παραλίας στη θέση «Μενίτση-Για-
λός» Δ. Λευκιμμαίων Ν. Κέρκυρας καθώς επίσης και
το από τον Ιούνιο του 2009 τοπογραφικό υψομετρικό
διάγραμμα σε κλίμακα 1/500, που συντάχθηκε από τον
Παγιατάκη Σπυρίδωνα, Τοπογράφο Μηχανικό, σε μια
(1) πινακίδα, ελέγχθηκε για την ακρίβεια της αποτύπω-
σης στις 7-10-09 από τη Μαρία Αρμενιάκου Τοπογράφο
Μηχανικό της Κτηματικής Υπηρεσίας και θεωρήθηκε
στις 7-10-2009 από τη Μαρία Αρμενιάκου Τοπογράφο

Μηχανικό της Κτηματικής Υπηρεσίας, όπως ορίζουν οι διατάξεις του άρθρου 4 Ν. 2971/01.

Σύμφωνα με την έκθεση αυτή καθορίζεται πάνω στο τοπογραφικό διάγραμμα:

α. Η οριογραμμή του αιγιαλού με κόκκινη συνεχή πολυγωνική γραμμή με κορυφές Κ1, Κ2, Κ3, Κ4=1 (έχει καθοριστεί με την ΟΕ10014/16-7-1980 απόφαση Νομάρχη Κέρκυρας), της οποίας οι κορυφές εξασφαλίζονται από το Κρατικό Τριγωνομετρικό Δίκτυο Συντεταγμένων.

β. Η οριογραμμή της παραλίας με κίτρινη συνεχή πολυγωνική γραμμή με κορυφές Π1, Π2, Π3, Π4, της οποίας οι κορυφές εξασφαλίζονται από το Κρατικό Τριγωνομετρικό Δίκτυο Συντεταγμένων.

γ. Αποφαίνεται ότι δεν υφίσταται παλαιός αιγιαλός αλλά υπάρχουν κτίσματα στη ζώνη παραλίας, τα οποία δεν εξαιρούνται από την κατεδάφιση.

Η απόφαση αυτή μαζί με την έκθεση της Επιτροπής και το τοπογραφικό διάγραμμα, να δημοσιευθούν στην Εφημερίδα της Κυβερνήσεως.

Κέρκυρα, 14 Δεκεμβρίου 2010

Ο Γενικός Γραμματέας Περιφέρειας
ΚΩΝ/ΝΟΣ ΓΕΩΡΓΑΛΙΔΗΣ

ΕΚΘΕΣΗ ΕΠΙΤΡΟΠΗΣ
ΚΑΘΟΡΙΣΜΟΥ ΤΩΝ ΟΡΙΩΝ ΑΙΓΙΑΛΟΥ

Για τον καθορισμό των ορίων του αιγιαλού
και παραλίας στη θέση Μενίτση - Γιαλός
του Δήμου Λευκιμμάτων

Στην Κέρκυρα σήμερα την 10-11-2009 οι υπογεγραμμένοι:

1. Αθανασία Αργυρού, Προϊσταμένη Κτηματικής Υπηρεσίας Κέρκυρας

2. Μαρία Αρμενιάκου, μηχανικό της Κτηματικής Υπηρεσίας

3. Ιωάννης Κοντόπουλος, Λιμενάρχης Κέρκυρας

4. Αλέξανδρος Χονδρογιάννης Δ/της ΧΩ.ΠΟ.ΠΕ Ν.Α. Κερκύρας

5. Κλειώ Συρμακέση α/α Δ/ντή Δ/νσης ΧΩ. ΠΕ. της Γ.Γ. Π.Ι.Ν.

που αποτελούν την Επιτροπή Καθορισμού των ορίων αιγιαλού, σύμφωνα με το άρθρο 3 του Ν. 2971/19.12.01 μετά την υπ' αριθμ. ΚΥ/1685/2-11-09 πρόσκληση της Προέδρου, συνεδριάσαμε και,

Λαβόντες υπόψη:

1. Την από 07/09/2009 αίτηση της Ιωαννέτας Λεβέντη με την οποία ζητείται ο καθορισμός των ορίων του αιγιαλού και παραλίας στη θέση Μενίτση - Γιαλός του ΔΗΜΟΥ ΛΕΥΚΙΜΜΑΙΩΝ.

2. Το από ΙΟΥΝΙΟ 2009 τοπογραφικό διάγραμμα που συντάχθηκε από τον Σπύρο Γ. Παγιατάκη Τοπ. Μηχ. σε μία (1) πινακίδα σε κλίμακα 1:500, ελεγμένο για την ακρίβεια και την τήρηση των προδιαγραφών από Τοπογράφο Μηχανικό της Κτηματικής Υπηρεσίας σύμφωνα με το άρθρο 5 παρ. 2 του Ν. 2971/2001 τις 07/10/2009 και θεωρημένο την ίδια ημερομηνία.

3. Το άρθρο 23 του Ν. 1337/83 και το Π.Δ. 12-3-83 (ΦΕΚ 33Α'/14-3-83) «περί προστασίας των ακτών»

4. Τις διατάξεις του Ν. 2971/2001 όπως ψηφίστηκε καθώς επίσης τη σχετική Δικαστηριακή και Διοικητική Νομολογία

5. Τα στοιχεία καθορισμού αιγιαλού και παραλίας που προβλέπονται από το άρθρο 9 του Ν. 2971/2001 και ειδικότερα.

Τη γεωμορφολογία του εδάφους για την οποία αναλυτικά αναφέρεται ότι:

α. Ήπια κλίση του εδάφους 0-5%, αραιή ποώδη, θαμνώδη και δενδρώδη βλάστηση, κλίση προς τη θάλασσα ομαλή [μικρότερη του 5% ως επί το πλείστον].

β. Αμώδης ακτή και βυθός.

γ. Αύξηση του βάθους της θάλασσας προοδευτικά χωρίς υφάλους.

δ. Απουσία παλιρροιών και θαλασσίων ρευμάτων.

ε. Μέτριοι Ανατολικοί - Νοτιοανατολικοί άνεμοι που δημιουργούν κυματισμό ύψους 1μ.

στ) Τη μη ύπαρξη τεχνικών έργων στην περιοχή.

ζ) Τη μη ύπαρξη καταγεγραμμένων δημοσίων κτημάτων κάθε κατηγορίας που βρίσκονται σε άμεση γειτνίαση με την παράκτια ζώνη.

η) Τη μη ύπαρξη υφιστάμενου κτηματολογίου.

ι) Τη μη ύπαρξη ευπαθών οικοσυστημάτων και προστατευόμενων περιοχών.

6. Λοιπά στοιχεία που αφορούν την παλαιότητα ή όχι παραλιακών κτισμάτων, προηγούμενες οριοθετήσεις αιγιαλών στην περιοχή, αποφασίζει:

1. Καθορίζει πάνω στο τοπογραφικό διάγραμμα

α. Την οριακή γραμμή του αιγιαλού με κόκκινη συνεχή πολυγωνική γραμμή, με κορυφές Κ1, Κ2, Κ3, Κ4 1 (καθορισμένου αιγιαλού βάσει της ΟΕ 10014/16-07-1980 Απόφαση Νομάρχη Κέρκυρας) της οποίας οι κορυφές εξασφαλίζονται από το Κρατικό Τριγωνομετρικό Δίκτυο με τις ακόλουθες συντεταγμένες.

α/α	Χ	Ψ
Κ1	162291,985	4373036,552
Κ2	162370,543	4372921,727
Κ3	162519,885	4372736,232
Κ4=1	162592,077	4372620,172


β. Την οριακή γραμμή της παραλίας με κίτρινη συνεχή πολυγωνική γραμμή, Π1, Π2, Π3, Π4 της οποίας οι κορυφές εξασφαλίζονται από το Κρατικό Τριγωνομετρικό Δίκτυο με τις ακόλουθες συντεταγμένες.

α/α	Χ	Ψ
Π1	162280,812	4373035,172
Π2	162362,290	4372916,081
Π3	162511,394	4372730,950
Π4	162583,585	4372614,890

Αποφαίνεται ότι δεν υφίσταται παλαιός αιγιαλός αλλά υπάρχουν κτίσματα στη ζώνη παραλίας τα οποία δεν εξαιρούνται από την κατεδάφιση.

Η Επιτροπή Καθορισμού Ορίων
Αιγιαλού και Παραλίας



ΑΘΑΝΑΣΙΑ ΑΡΓΥΡΟΥ
ΜΑΡΙΑ ΑΡΜΕΝΙΑΚΟΥ
ΙΩΑΝΝΗΣ ΚΟΝΤΟΠΟΥΛΟΣ
ΑΛΕΞΑΝΔΡΟΣ ΧΟΝΔΡΟΓΙΑΝΝΗΣ
ΚΛΕΙΩ ΣΥΡΜΑΚΕΣΗ

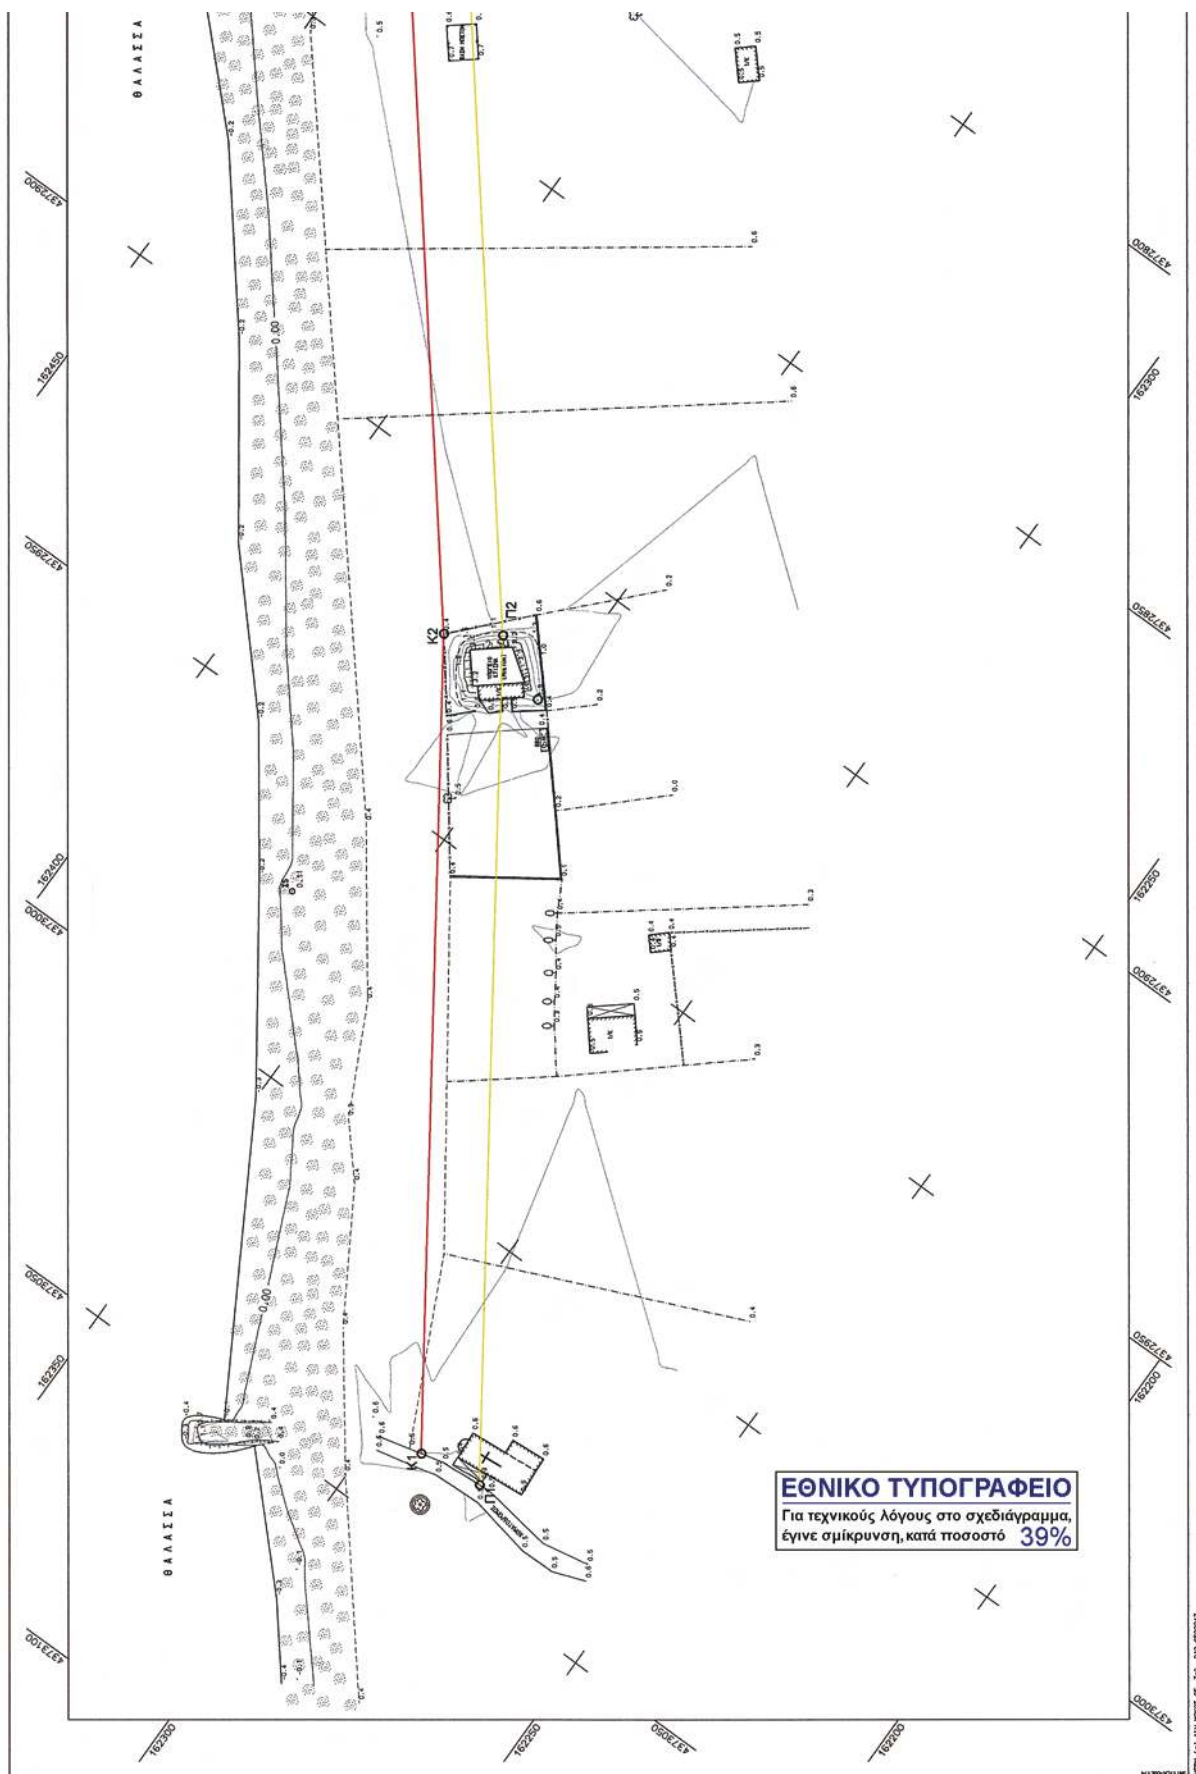

ΠΙΝΑΚΑΣ ΣΥΝΤΕΤΑΓΜΕΝΩΝ ΚΟΡΥΦΩΝ ΓΡΑΜΜΗΣ ΑΙΓΑΛΟΥ		X	Y
A/A			
K1	162291,985	4373036,552	
K2	162370,543	4372921,727	
K3	162519,895	4372736,232	
K4Ξ1	162592,077	4372620,172	

ΠΙΝΑΚΑΣ ΣΥΝΤΕΤΑΓΜΕΝΩΝ ΚΟΡΥΦΩΝ ΓΡΑΜΜΗΣ ΠΑΡΑΛΛΕΛΗΣ		
A/A	X	Y
Π1	162280,812	43730035,172
Π2	162362,290	4372916,081
Π3	162511,394	4372730,950
Π4	162583,585	437264,4890

ΑΠΟΣΠΑΣΜΑ ΧΑΡΤΗ
ΚΛΙΜΑΚΑ 1 : 10.000

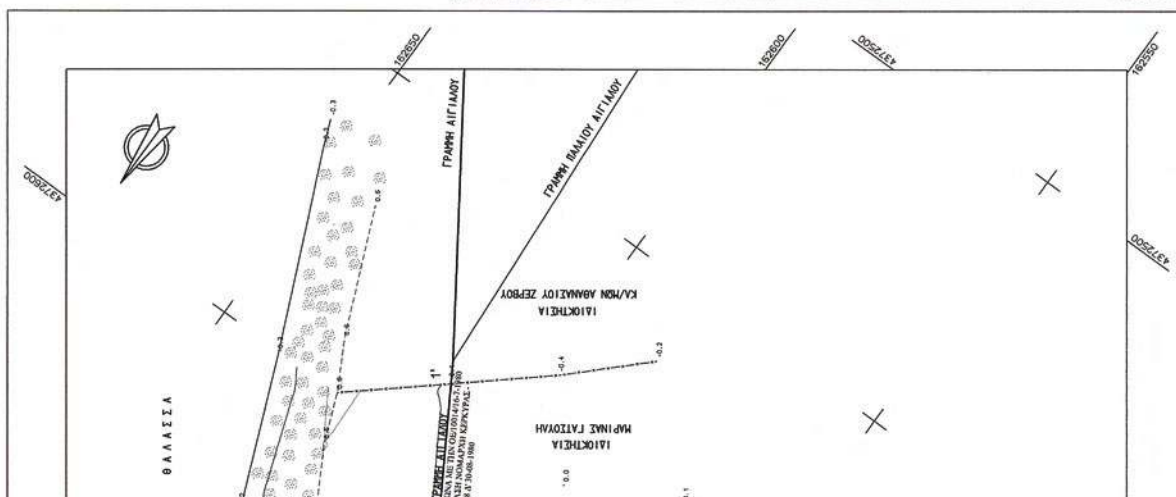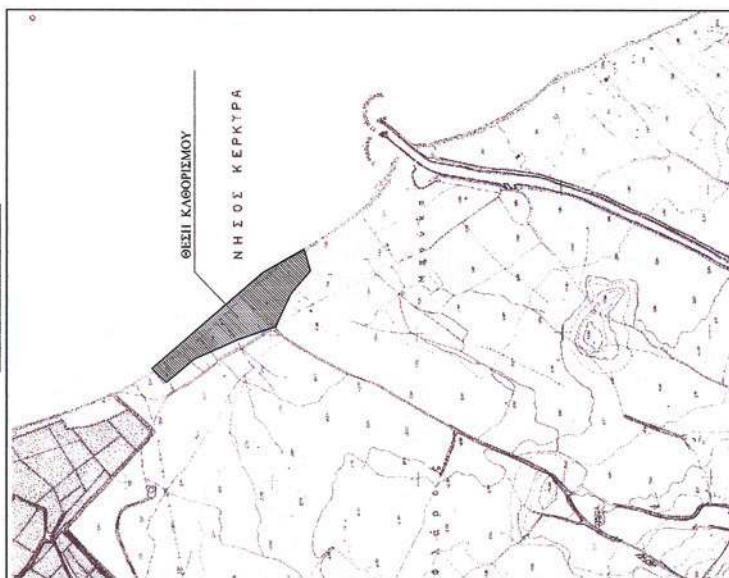[illegible]

Αριθμ. Ι-355

(2)

Καθορισμός χρήσης γης παραχωρούμενης κοινόχρηστης έκτασης, του αγροκτήματος Ζώνης του Δήμου Κυπρίνου, Ν. Έβρου, για σκοπό την ανάδειξη - αξιοποίηση αρχαιολογικού χώρου, την κατασκευή εκθεσιακού χώρου και την ανακατασκευή τύμβου.

Ο ΝΟΜΑΡΧΗΣ ΕΒΡΟΥ

Έχοντας υπόψη:

1. Το Ν. 1512/85 (ΦΕΚ 4 Α) «Τροποποίηση και συμπλήρωση πολεοδομικών διατάξεων κ.λπ.», και ειδικά το άρθρο 3, «καθορισμός χρήσεων παραχωρημένων δημόσιων εκτάσεων».

2. Το με αριθμ. 360/18-1-2010 έγγραφο της Δ/σης Γεωργικής Ανάπτυξης, Περιφέρεια Ανατ. Μακεδονίας και Θράκης.

3. Το με αριθ. Ι-735/2009 έγγραφο της Τμ/τος Πολεοδομίας Ορεστιάδας, Επαρχείου Β. Έβρου.

4. Το με αριθμ. πρωτ. 10926/13-1-2010 έγγραφο της Διεύθυνσης Αγροτικής Ανάπτυξης, Τμήμα Ζωικής, Ορεστιάδας.

5. Το με αριθμ. πρωτ. 1383/26-3-2009 έγγραφο της ΙΘ' Εφορίας Προϊστορικών και Κλασικών Αρχαιοτήτων Κομοτηνής.

6. Το με αριθ. πρωτ 886/17-07-2009 έγγραφο της Διεύθυνσης Τουρισμού, Κομοτηνής.

7. Το με αριθ. πρωτ. 2098/ 10-07-2009 έγγραφο της Δ/σης Δασών Έβρου, Αλεξανδρούπολης.

8. Το με αριθ. πρωτ. 4174/08-7-2009 έγγραφο της Δ/σης Δασών Έβρου, Δασαρχείο Διδυμοτείχου.

9. Το με αριθ. πρωτ. 3368/13-7-2009 έγγραφο της Δ/σης Υγείας Ν. Έβρου.

10. Το με αριθ. πρωτ. 326/23-6-2009 έγγραφο του Τμήματος Τοπογραφίας Ορεστιάδας.

11. Την υπ'αριθ. 91/2009 Απόφαση Δημοτικού Συμβουλίου, Δήμου Κυπρίνου.

12. Το γεγονός ότι από την απόφαση αυτή δεν προκαλείται δαπάνη σε βάρος του Κρατικού Προϋπολογισμού, αποφασίζουμε:

Καθορίζουμε την χρήση γης των τεμαχίων με αριθμ. 2429β, έκτασης 20.923 τ.μ. και 1915 έκτασης 8250 τ.μ. του αγροκτήματος Ζώνης Δήμου Κυπρίνου, Ν. Έβρου, ως χώρο για σκοπό την ανάδειξη - αξιοποίηση αρχαιολογικού χώρου, την κατασκευή εκθεσιακού χώρου και την ανακατασκευή τύμβου όπως φαίνεται στο συνημμένο στην παρούσα απόφαση, τοπογραφικό διάγραμμα του Τμήματος Τοπογραφίας Ορεστιάδας.

Η απόφαση αυτή να δημοσιευθεί στην Εφημερίδα της Κυβερνήσεως.

Ορεστιάδα, 29 Σεπτεμβρίου 2010

Ο Νομάρχης

ΝΙΚΟΛΑΟΣ ΖΑΜΠΟΥΝΙΔΗΣ

ΤΟΠΟΓΡΑΦΙΚΟ ΔΙΑΓΡΑΜΜΑ


Διαχωρισμού τεμαχίου 2429 εκτάσεως 89.237 τ.μ. χερσολίβαδο κοινό της Συμπληρωματικής Διανομής αγρ/τος Ζώνης έτους 1957, το οποίο διαχωρίσθαι σε 2429α με έκταση 60.064 τ.μ. χερσολίβαδο κοινό, και σε 2429β εκτάσεως 20.923 τ.μ. και το τεμάχιο 1915 εκτάσεως 8.250 τ.μ της Αρχικής Διανομής αγρ/τος Ζώνης τα οποία προορίζονται για υλοποίηση σκοπών κοινής ωφελείας της ΙΘ' Εφορείας Προϊστορικών και Κλασικών Αρχαιοτήτων.

ΣΥΝΤΕΤΑΓΜΕΝΕΣ ΣΗΜΕΙΩΝ

ΚΛΙΜΑΚΑ

1. 1 / 5000

ΤΕΜΑΧΙΟ 2429β					
A/A	X	Ψ		X	Ψ
A	5895,7	-3974,0	I	5780,0	-3585,0
B	5847,5	-3898,0	K	5855,0	-3560,0
Γ	5830,0	-3850,0	Λ	5885,0	-3655,0
Δ	5832,0	-3745,0	M	5810,0	-3675,0
E	5780,0	-3667,0	N	5830,0	-3717,0
ΣΤ	5760,0	-3674,0	Ξ	5847,1	-3753,1
Z	5690,6	-3486,2	O	5864,3	-3818,8
H	5752,0	-3445,0	Π	5918,5	-3963,7
Θ	5770,0	-3500,0			

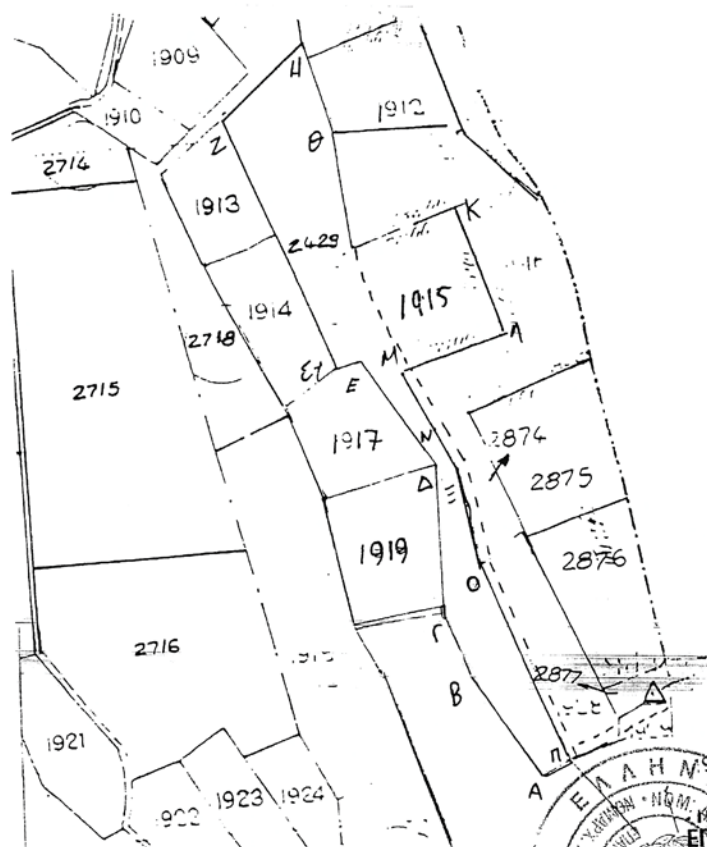

ΕΘΝΙΚΟ ΤΥΠΟΓΡΑΦΕΙΟ
Για τεχνικούς λόγους στο σχεδιάγραμμα,
έγινε σμίκρυνση, κατά ποσοστό 91%

ΕΛΛΗΝΙΚΗ ΔΗΜΟΚΡΑΤΙΑ
ΥΠΟΥΡΓΕΙΟ ΠΕΡΙΣΤΑΣΙΑΣ
ΚΑΙ ΤΟΠΟΓΡΑΦΙΑΣ
ΕΠΑΡΧΕΙΟΥ ΒΟΡΕΙΟΥ ΕΒΡΟΥ
Μαρούλης Νικόλαος
Τοπογράφος Μηχ/κός ΤΕ

ΕΘΝΙΚΟ ΤΥΠΟΓΡΑΦΕΙΟ**ΕΦΗΜΕΡΙΣ ΤΗΣ ΚΥΒΕΡΝΗΣΕΩΣ****ΠΕΡΙΦΕΡΕΙΑΚΑ ΓΡΑΦΕΙΑ ΠΩΛΗΣΗΣ Φ.Ε.Κ.**

ΘΕΣΣΑΛΟΝΙΚΗ - Βασ. Όλγας 227	23104 23956	ΚΟΜΟΤΗΝΗ - Δημοκρατίας 1	25310 22858
ΠΕΙΡΑΙΑΣ - Ευρυπίδου 63	210 4135228	ΛΑΡΙΣΑ - Διοικητήριο	2413 506449
ΠΑΤΡΑ - Πανεπιστημίου 254 -Κτήριο Β	2613 613428	ΗΡΑΚΛΕΙΟ - Πεδιάδος 2	2810 300781
ΙΩΑΝΝΙΝΑ - Διοικητήριο	26510 87215	ΜΥΤΙΛΗΝΗ - Πλ. Κωνσταντινουπόλεως 1	2251 352100

ΤΙΜΗ ΠΩΛΗΣΗΣ ΦΥΛΛΩΝ ΤΗΣ ΕΦΗΜΕΡΙΔΟΣ ΤΗΣ ΚΥΒΕΡΝΗΣΕΩΣ**Σε έντυπη μορφή:**

- Για τα Φ.Ε.Κ. από 1 έως 16 σελίδες σε 1 € προσαυξανόμενη κατά 0,20 € για κάθε επιπλέον οκτασέλιδο ή μέρος αυτού.
- Για τα φωτοαντίγραφα Φ.Ε.Κ. σε 0,15 € ανά σελίδα.

Σε μορφή DVD/CD:

Τεύχος	Ετήσια έκδοση	Τριμηνιαία έκδοση	Μηνιαία έκδοση	Τεύχος	Ετήσια έκδοση	Τριμηνιαία έκδοση	Μηνιαία έκδοση
Α'	150 €	40 €	15 €	Α.Α.Π.	110 €	30 €	-
Β'	300 €	80 €	30 €	Ε.Β.Ι.	100 €	-	-
Γ'	50 €	-	-	Α.Ε.Δ.	5 €	-	-
Υ.Ο.Δ.Δ.	50 €	-	-	Δ.Δ.Σ.	200 €	-	20 €
Δ'	110 €	30 €	-	Α.Ε.-Ε.Π.Ε. και Γ.Ε.Μ.Η.	-	-	100 €

- Η τιμή πώλησης μεμονωμένων Φ.Ε.Κ. σε μορφή cd-rom από εκείνα που διατίθενται σε ψηφιακή μορφή και μέχρι 100 σελίδες, σε 5 € προσαυξανόμενη κατά 1 € ανά 50 σελίδες.
- Η τιμή πώλησης σε μορφή cd-rom/dvd, δημοσιευμάτων μιας εταιρείας στο τεύχος Α.Ε.-Ε.Π.Ε. και Γ.Ε.Μ.Η. σε 5 € ανά έτος.

ΠΑΡΑΓΓΕΛΙΑ ΚΑΙ ΑΠΟΣΤΟΛΗ Φ.Ε.Κ.: Τηλεφωνικά: 210 4071010 - fax: 210 4071011 - internet: <http://www.et.gr>

ΕΤΗΣΙΕΣ ΣΥΝΔΡΟΜΕΣ Φ.Ε.Κ.

Τεύχος	Έντυπη μορφή	Τεύχος	Έντυπη μορφή
Α'	225 €	Α.Ε.Δ.	10 €
Β'	320 €	Α.Ε.-Ε.Π.Ε. και Γ.Ε.Μ.Η.	2.250 €
Γ'	65 €	Δ.Δ.Σ.	225 €
Υ.Ο.Δ.Δ.	65 €	Α.Σ.Ε.Π.	70 €
Δ'	160 €	Ε.Β.Ι.	65 €
Α.Α.Π.	160 €		

- Το τεύχος Α.Σ.Ε.Π. (έντυπη μορφή) θα αποστέλλεται σε συνδρομητές ταχυδρομικά, με την επιβάρυνση των 70 €, ποσό το οποίο αφορά τα ταχυδρομικά έξοδα..

- Η καταβολή γίνεται σε όλες τις Δημόσιες Οικονομικές Υπηρεσίες (Δ.Ο.Υ.). Το πρωτότυπο διπλότυπο (έγγραφο αριθμ. πρωτ. 9067/28.2.2005 2η Υπηρεσία Επιτρόπου Ελεγκτικού Συνεδρίου) με φροντίδα των ενδιαφερομένων, πρέπει να αποστέλλεται ή να κατατίθεται στο Εθνικό Τυπογραφείο (Καποδιστρίου 34, Τ.Κ. 104 32 Αθήνα).
- Σημειώνεται ότι φωτοαντίγραφα διπλοτύπων, ταχυδρομικές Επιταγές για την εξόφληση της συνδρομής, δεν γίνονται δεκτά και θα επιστρέφονται.
- Οι οργανισμοί τοπικής αυτοδιοίκησης, τα νομικά πρόσωπα δημοσίου δικαίου, τα μέλη της Ένωσης Ιδιοκτητών Ημερησίου Τύπου Αθηνών και Επαρχίας, οι τηλεοπτικοί και ραδιοφωνικοί σταθμοί, η Ε.Σ.Η.Ε.Α, τα τριτοβάθμια συνδικαλιστικά Όργανα και οι τριτοβάθμιες επαγγελματικές ενώσεις δικαιούνται έκπτωσης πενήντα τοις εκατό (50%) επί της ετήσιας ταχυδρομικής συνδρομής.
- Το ποσό υπέρ Τ.Α.Π.Ε.Τ. [5% επί του ποσού συνδρομής (τρέχον έτος + παλαιότητα)], καταβάλλεται ολόκληρο (Κ.Α.Ε. 3512) και υπολογίζεται πριν την έκπτωση.
- Στην Ταχυδρομική συνδρομή του τεύχους Α.Σ.Ε.Π. δεν γίνεται έκπτωση.

Πληροφορίες για δημοσιεύματα που καταχωρούνται στα Φ.Ε.Κ. στο τηλ.: 210 5279000.

Φωτοαντίγραφα παλαιών Φ.Ε.Κ.: Μάρνη 8, τηλ.: 210 8220885, 210 8222924, 210 5279050.

Τα φύλλα όλων των τευχών της Εφημερίδας της Κυβερνήσεως διατίθενται δωρεάν σε ηλεκτρονική μορφή στην ιστοσελίδα του Εθνικού Τυπογραφείου (www.et.gr)

ΟΙ ΥΠΗΡΕΣΙΕΣ ΕΞΥΠΗΡΕΤΗΣΗΣ ΠΟΛΙΤΩΝ ΛΕΙΤΟΥΡΓΟΥΝ ΚΑΘΗΜΕΡΙΝΑ ΑΠΟ 08:00 ΜΕΧΡΙ 13:00



* 0 4 0 0 7 0 3 3 1 2 2 1 0 0 0 8 *

ΑΠΟ ΤΟ ΕΘΝΙΚΟ ΤΥΠΟΓΡΑΦΕΙΟ

ΚΑΠΟΔΙΣΤΡΙΟΥ 34 * ΑΘΗΝΑ 104 32 * ΤΗΛ. 210 52 79 000 * FAX 210 52 21 004
ΗΛΕΚΤΡΟΝΙΚΗ ΔΙΕΥΘΥΝΣΗ: <http://www.et.gr> — e-mail: webmaster.et@et.gr