



ΕΦΗΜΕΡΙΣ ΤΗΣ ΚΥΒΕΡΝΗΣΕΩΣ

ΤΗΣ ΕΛΛΗΝΙΚΗΣ ΔΗΜΟΚΡΑΤΙΑΣ

ΤΕΥΧΟΣ ΤΕΤΑΡΤΟ

Αρ. Φύλλου 705

31 Δεκεμβρίου 2010

ΠΕΡΙΕΧΟΜΕΝΑ

ΑΠΟΦΑΣΕΙΣ

- Επικύρωση καθορισμού οριογραμμών τμήματος του
ρέματος της Νέας Κρώμνης (ρέμα Λιβάδια) που
διέρχεται δυτικά των οικοπέδων 176, Ο.Τ. 948 και
177, Ο.Τ. 947 ιδιοκτησίας των Ιχτιάρογλου Βαρβά-
ρας και Γεωργιάδου Χρυσούλας αντίστοιχα στην
Δράμα, Νομού Δράμας..... 1
- Κήρυξη έκτασης ως αναδασωτέας εμβαδού 890,84
τ.μ., στη θέση «ΒΟΥΝΟ ΓΑΥΡΟΣ» περιοχής Δ.Δ.
Κορησού, Δήμου Αγίων Αναργύρων του Νομού
Καστοριάς..... 2
- Κήρυξη ως αναδασωτέας καμένης δασικής έκτασης,
συνολικού εμβαδού είκοσι (20) στρεμμάτων Δ.Δ.
Σπίνας του Δήμου Καντάνου Ν. Χανίων..... 3

ΑΠΟΦΑΣΕΙΣ

- Αριθμ. 68711/7207 (1)
Επικύρωση καθορισμού οριογραμμών τμήματος του ρέ-
ματος της Νέας Κρώμνης (ρέμα Λιβάδια) που διέρ-
χεται δυτικά των οικοπέδων 176, Ο.Τ. 948 και 177,
Ο.Τ. 947 ιδιοκτησίας των Ιχτιάρογλου Βαρβάρας και
Γεωργιάδου Χρυσούλας αντίστοιχα στην Δράμα, Νο-
μού Δράμας.

Η ΓΕΝΙΚΗ ΓΡΑΜΜΑΤΕΑΣ ΠΕΡΙΦΕΡΕΙΑΣ ΑΝΑΤΟΛΙΚΗΣ ΜΑΚΕΔΟΝΙΑΣ-ΘΡΑΚΗΣ

Έχοντας υπόψη:

1. Τις διατάξεις του άρθρου 5 του ν. 3010/02 (ΦΕΚ 91/Α)
«Εναρμόνιση του Ν. 1650/1986 με τις Οδηγίες 97/11 Ε.Ε.
και 96/61 Ε.Ε., διαδικασία οριοθέτησης και ρυθμίσεις
θεμάτων για τα υδατορέματα και άλλες διατάξεις».
2. Την υπ' αριθμ. 3046/304/89 (ΦΕΚ 59Δ/3.2.89) απόφαση
του Αναπληρωτή Υπουργού Περιβάλλοντος Χωροταξίας
και Δημοσίων Έργων, «Κτιριοδομικός Κανονισμός» και
ειδικότερα τις διατάξεις του άρθρου 6 αυτού, σχετικά
με τη δόμηση κοντά σε ρέματα, όπως ισχύει σήμερα.
3. Τις διατάξεις του ν. 2853/16.7.1922 (ΦΕΚ Α 116) «Περί
υδραυλικών εν γένει έργων και αστυνομεύσεως των
Δημοσίων Υδάτων», όπως αυτές τροποποιήθηκαν με τις
αντίστοιχες του ν.δ. 10/29.12.1923 και κωδικοποιήθηκαν
από τις διατάξεις του π.δ. 18/21.3.1924.

4. Την αριθμ. 2439/16-04-2009 (ΦΕΚ 839Β'/06-05-2009)
απόφαση του Γενικού Γραμματέα Περιφέρειας Α.Μ.-Θ.
«Εξουσιοδότηση προς υπογραφή «Με εντολή Γενικού
Γραμματέα» αποφάσεων, εγγράφων και άλλων πράξεων
στον Γενικό Διευθυντή στους Προϊσταμένους Διευθύν-
σεων, Τμημάτων και Γραφείων των Υπηρεσιών της Πε-
ριφέρειας Ανατολικής Μακεδονίας και Θράκης».

5. Την υπ' αριθμ. πρωτ. 60042/6706/1-11-2010 απόφαση
της Γενικής Γραμματέως της Περιφέρειας Α.Μ.-Θ. η
Ρίζου Λαμπρινή του Γεωργίου, υπάλληλος του κλάδου
ΠΕ Μηχανικών με Α' Βαθμό.

6. Το υπ' αριθμ. 3125/29-11-2010 (α.π. ΔΙ.ΠΕ.ΧΩ. 68711/
7207/01-12-2010) έγγραφο της Δ/νσης Τεχνικών Υπη-
ρεσιών του Νομαρχιακού Διαμερίσματος Δράμας, με
το οποίο κατατέθηκε στην Υπηρεσία μας η ελεγμένη
και θεωρημένη μελέτη από την Δ/νση Τεχνικών Υπη-
ρεσιών του Νομαρχιακού Διαμερίσματος Δράμας για
την οριοθέτηση τμήματος ρέματος της Νέας Κρώμνης
(ρέμα Λιβάδια) που διέρχεται δυτικά των οικοπέδων 176,
Ο.Τ. 948 και 177, Ο.Τ. 947 ιδιοκτησίας των Ιχτιάρογλου
Βαρβάρας και Γεωργιάδου Χρυσούλας αντίστοιχα στην
Δράμα, Νομού Δράμας.

7. Το απόσπασμα από το Πρακτικό της υπ' αριθμ. 15/
22-9-2010 συνεδρίασης του Δημοτικού Συμβουλίου του
Δήμου Δράμας, στο οποίο περιλαμβάνεται η απόφαση
255/2010 με την οποία το ΔΣ αποφασίζει ομόφωνα ότι
εγκρίνει τον καθορισμό των οριογραμμών οριοθέτησης
τμήματος ρέματος της Νέας Κρώμνης (ρέμα Λιβάδια)
που διέρχεται δυτικά των οικοπέδων 176, Ο.Τ. 948 και
177, Ο.Τ. 947 ιδιοκτησίας των Ιχτιάρογλου Βαρβάρας
και Γεωργιάδου Χρυσούλας αντίστοιχα στην Δράμα,
Νομού Δράμας.

8. Τη Μελέτη για την οριοθέτηση τμήματος ρέματος
της Νέας Κρώμνης (ρέμα Λιβάδια) που διέρχεται δυτικά
των οικοπέδων 176, Ο.Τ. 948 και 177, Ο.Τ. 947 ιδιοκτησίας
των Ιχτιάρογλου Βαρβάρας και Γεωργιάδου Χρυσού-
λας αντίστοιχα στην Δράμα, Νομού Δράμας, καθώς και
το Τοπογραφικό Διάγραμμα που τη συνοδεύει, όπως
ελέγχθηκαν και θεωρήθηκαν από την Δ/νση Τεχνικών
Υπηρεσιών του Νομαρχιακού Διαμερίσματος Δράμας,
και από τα οποία προκύπτει ότι οι προτεινόμενες ορι-
ογραμμές ανταποκρίνονται σε πλημμυρική παροχή για
περίοδο επαναφοράς T=100 έτη, αποφασίζουμε:

Επικυρώνουμε τις καθορισθείσες οριογραμμές για την οριοθέτηση τμήματος ρέματος της Νέας Κρώμνης (ρέμα Λιβάδια) που διέρχεται δυτικά των οικοπέδων 176, Ο.Τ. 948 και 177, Ο.Τ. 947 ιδιοκτησίας των Ιχτιάρογλου Βαρβάρας και Γεωργιάδου Χρυσούλας αντίστοιχα στην Δράμα, Νομού Δράμας και ο καθορισμός των οριογραμμών του αφορά συνολικό μήκος περίπου 350m, όπως αποτυπώνονται στο Τοπογραφικό Διάγραμμα, κλίμακας 1:500 της Διπλ. Τοπογράφου Μηχανικού Καρατζόγλου Β. Θεσσαλονικιάς και σύμφωνα με τη Μελέτη Οριοθέτησης που κατατέθηκε στην Υπηρεσία μας, όπως αυτή ελέγχθηκε και θεωρήθηκε από την Δ/ση Τεχνικών Υπηρεσιών του Νομαρχιακού Διαμερίσματος Δράμας.

Από τις διατάξεις της παρούσας δεν προκύπτουν δαπάνες οι οποίες να βαρύνουν τον κρατικό προϋπολογισμό.

Η ισχύς της παρούσας αρχίζει από την ανωτέρω δημοσίευση.

Η απόφαση αυτή μαζί με το συνημμένο διάγραμμα να δημοσιευθεί στην Εφημερίδα της Κυβερνήσεως.



Κομοτηνή, 14 Δεκεμβρίου 2010

Με εντολή Γενικής Γραμματέως Περιφέρειας

Η Αναπληρώτρια Προϊσταμένη Διεύθυνσης

ΛΑΜΠΡΙΝΗ ΡΙΖΟΥ



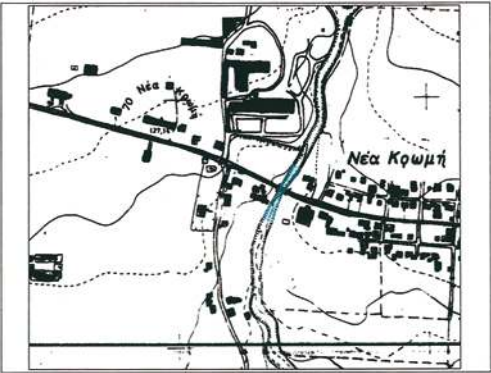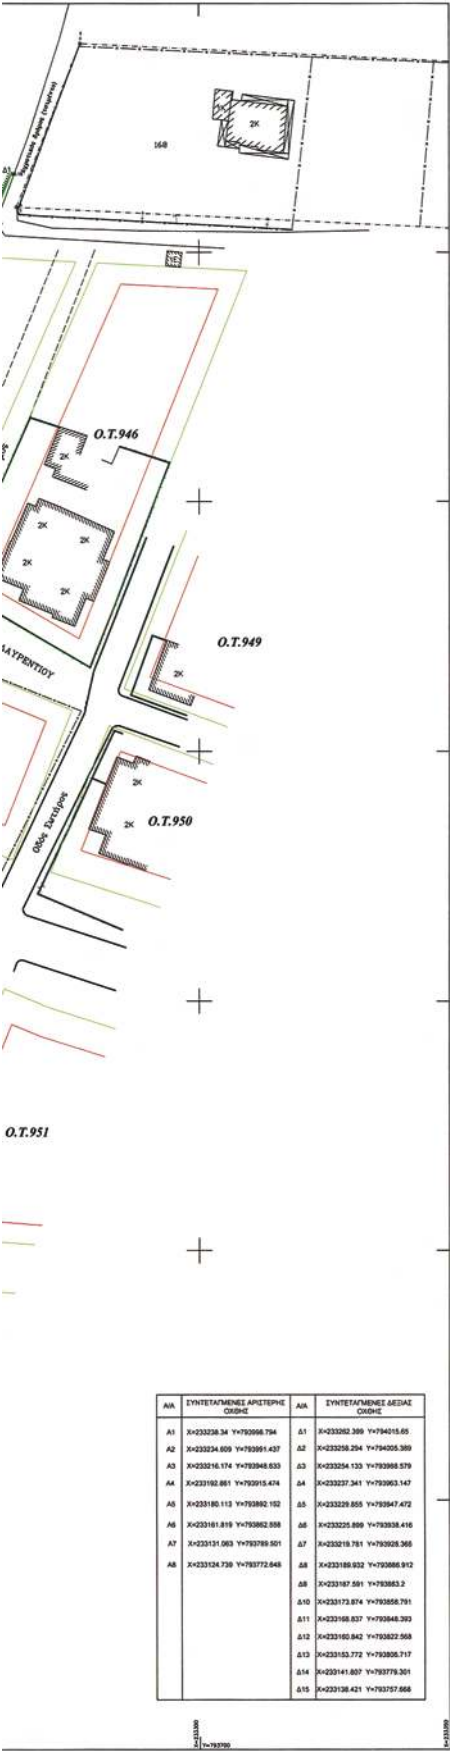

Σημείο	Ρυθμιστική γραμμή
Καθίστα φυτό	Οριοδοτική γραμμή
Καθίστα ΟΤΕ	Γραμμή οριοθέτησης ρέματος
Καθίστα ΔΕΗ	Φράξι ρέματος
	Αξονας ρέματος
	Συμμετοχική
	Πρό ρέματος

Σύστημα συντεταγμένων TM3
Εξάφρον από το οριζόντιο δίκτυο Δράμας

ΕΡΓΟΔΟΤΗΣ : ΙΧΤΙΑΡΟΓΛΟΥ ΒΑΡΒΑΡΑ
ΓΕΩΡΓΙΑΔΟΥ ΧΡΥΣΟΥΛΑ

ΕΡΓΟ : ΟΡΙΟΘΕΤΗΣΗ ΡΕΜΑΤΟΣ

ΘΕΣΗ : ΝΕΑ ΚΡΟΜΝΗ ΔΡΑΜΑΣ Ο.Τ. 948 ΚΑΙ Ο.Τ.947

ΜΕΛΕΤΗ : **ΘΕΩΡΗΘΗΚΕ**
ΥΠΟΛΟΓΙΣΤΕ ΤΗΝ ΥΠΙ ΑΡΧΙΑΝ 667Η/780714-12-200
Α. ΚΑΤΣΟΥΛΗΣ ΑΤΤ ΔΙΠΛΟΥΣΗΣ Ο.Ε.
ΤΟΠΟΓΡΑΦΙΚΕΣ ΕΡΓΑΣΙΕΣ
ΚΑΤΣΟΥΛΗΣ ΔΡΑΜΑ
Κοσμήνη Πύλου
007. 078.000

ΘΕΜΑ : **ΤΟΠΟΓΡΑΦΙΚΟ ΔΙΑΓΡΑΜΜΑ**

ΚΛΙΜΑΚΑ 1: 500

ΗΜΕΡΟΜΗΝΙΑ : ΑΠΡΙΛΙΟΣ 2010

ΕΛΕΧΘΗΚΕ
ΥΠΟΓΡΑΦΗ - ΣΦΡΑΓΙΔΑ

Αριθμ. 114882/3469

(2)

Κήρυξη έκτασης ως αναδασωτέας εμβαδού 890,84 τ.μ., στη θέση «ΒΟΥΝΟ ΓΑΥΡΟΣ» περιοχής Δ.Δ. Κορησού, Δήμου Αγίων Αναργύρων του Νομού Καστοριάς.

Ο ΓΕΝΙΚΟΣ ΓΡΑΜΜΑΤΕΑΣ
ΠΕΡΙΦΕΡΕΙΑΣ ΔΥΤΙΚΗΣ ΜΑΚΕΔΟΝΙΑΣ

Έχοντας υπόψη:

1. Τις διατάξεις:

α. Της παρ. 1 του άρθρου 24 και της παρ. 3 του άρθρου 117 του Συντάγματος.

β. Της παρ. 1 του άρθρου 38 του Ν. 998/79 «Περί προστασίας των δασών και των δασικών εν γένει εκτάσεων της Χώρας» ως και των παρ. 1 και 3 του άρθρου 41 του ιδίου Νόμου.

γ. Της παρ. 3 του άρθρου 70 του Ν. 998/79 που προστέθηκε με το άρθρο 12 του Ν. 2040/92 και αντικαταστάθηκε με την παρ. 15 του άρθρου 1 του Ν. 3208/03.

δ. Του Ν. 2503/97 «Διοίκηση, οργάνωση, στελέχωση της Περιφέρειας, κ.λπ.».

2. Τις διαταγές του Υπουργείου Γεωργίας:

α) 160417/1180/8-7-1980, β) 182447/3049/24-9-1980.

3. Την Α.Π. 8878/14-12-2005 (ΦΕΚ 1826Β) απόφαση του Γενικού Γραμματέα Π.Δ.Μ. «Ορισμός εισηγητών και μεταβίβαση εξουσίας υπογραφής κ.λπ.».

4. Την Α.Π. 99565/6559/21-10-2010 πρόταση της Δ/νσης Δασών Καστοριάς, για κήρυξη ως αναδασωτέας, έκτασης εμβαδού 890,84 τ.μ., στη θέση «ΒΟΥΝΟ - ΓΑΥΡΟΣ» περιοχής Δ.Δ. Κορησού, Δήμου Αγίων Αναργύρων του Νομού Καστοριάς, της οποίας η δασική βλάστηση κα-

ταστράφηκε λόγω παράνομης εκχέρσωσης και την με Α.Π. 110612/7481/24-11-2010 αναφορά της ίδιας Δ/νσης με συμπληρωματικά στοιχεία, ως και τη σύμφωνη γνώμη της Δ/νσης Δασών Περιφέρειας Δυτικής Μακεδονίας, αποφασίζουμε:

Κηρύσσουμε ως αναδασωτέα, έκταση εμβαδού 890,84 τ.μ., στη θέση «ΒΟΥΝΟ - ΓΑΥΡΟΣ» περιοχής Δ.Δ. Κορησού, Δήμου Αγίων Αναργύρων του Νομού Καστοριάς, της οποίας η δασική βλάστηση (Γαύρος) καταστράφηκε λόγω παράνομης εκχέρσωσης, με σκοπό, αφ' ενός μεν τη διατήρηση του δασικού της χαρακτήρα ώστε να αποκλειστεί η διάθεσή της για άλλο προορισμό, αφ' ετέρου δε την επαναδημιουργία με φυσική ή τεχνητή αναγέννηση της δασικής βλάστησης.

Η ανωτέρω έκταση φαίνεται στο συνημμένο τοπογραφικό διάγραμμα κλίμακας 1:1000 που προσδιορίζεται με συντεταγμένες σε προβολικό σύστημα Ε.Γ.Σ.Α. από τα στοιχεία Α,Β,Γ,Δ,Ε,Ζ,Η,Θ,Ι,Κ,Λ,Μ,Ν,Α, καθώς και σε απόσπασμα χάρτη Γενικού Προσανατολισμού κλίμακας 1:20.000, τα οποία και αποτελούν αναπόσπαστο τμήμα της παρούσης και συνορεύει ως εξής:

Ανατολικά: Με Δημόσιο δάσος

Δυτικά: Με Δημόσιο δάσος

Βόρεια: Με αγροτική έκταση

Νότια: Με Δημόσιο δάσος

Η απόφαση αυτή να δημοσιευθεί στην Εφημερίδα της Κυβερνήσεως.

Κοζάνη, 15 Δεκεμβρίου 2010

Ο Γενικός Γραμματέας Περιφέρειας
ΓΙΩΡΓΟΣ ΚΙΡΚΟΣ


ΕΛΛΗΝΙΚΗ ΔΗΜΟΚΡΑΤΙΑ
ΠΕΡΙΦΕΡΕΙΑ ΔΥΤ. ΜΑΚΕΔΟΝΙΑΣ
ΓΕΝΙΚΗ Δ/ΝΣΗ ΠΕΡΙΦΕΡΕΙΑΣ
Δ/ΝΣΗ ΔΑΣΩΝ ΚΑΣΤΟΡΙΑΣ

Ανήκει στην Α.Π. 114882/3469/15-12-2010
Απόφαση Γ.Γ.Π.Δ.Μ.


ΤΟΠΟΓΡΑΦΙΚΟ ΔΙΑΓΡΑΜΜΑ

Αναδασωτέας έκτασης 890,84 τ.μ. στη θέση "Βουνό Γαύρος"
του Δ.Δ. Κορησού, Δήμου Αγίων Αναργύρων, Ν.Καστοριάς.
Κλίμακα 1:1000

Συντεταγμένες κορυφών ΕΓΣΑ' 87		
Κορυφή	X	Y
A	276907,00	4485759,00
B	276918,08	4485753,92
Γ	276929,06	4485753,23
Δ	276944,54	4485758,54
E	276947,20	4485765,72
Z	276969,00	4485777,00
H	276974,00	4485777,00
Θ	276970,00	4485766,00
I	276954,00	4485748,00
K	276937,00	4485745,00
Λ	276924,00	4485741,00
M	276913,00	4485744,00
N	276913,00	4485749,00

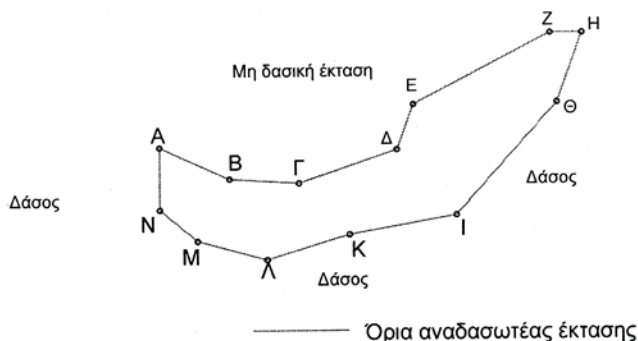

ΑΠΟΣΠΑΣΜΑ ΧΑΡΤΗ ΚΛΙΜΑΚΑΣ 1:20.000

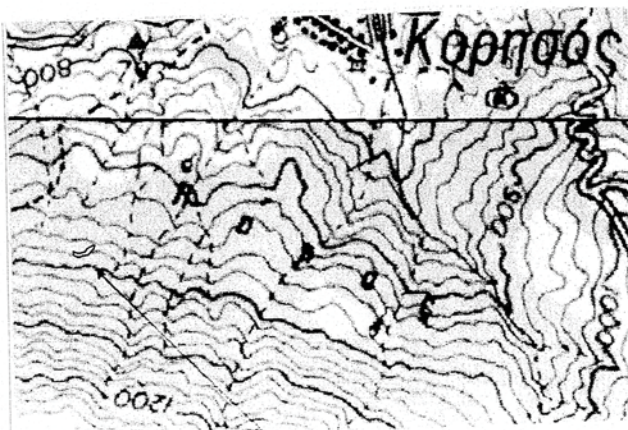

Θέση αναδασωτέας έκτασης

ΕΘΝΙΚΟ ΤΥΠΟΓΡΑΦΕΙΟ

Για τεχνικούς λόγους στο σχεδιάγραμμα,
έγινε σμίκρυνση, κατά ποσοστό 83%

Καστοριά 21-10-2010
Η Συντάκτρια

Καρανικολάου Όλγα
Δασοπόνος



Αριθμ. 7465

(3)

Κήρυξη ως αναδασωτέας καμένης δασικής έκτασης, συνολικού εμβαδού είκοσι (20) στρεμμάτων Δ.Δ. Σπίνας του Δήμου Καντάνου Ν. Χανίων.

Ο ΓΕΝΙΚΟΣ ΓΡΑΜΜΑΤΕΑΣ
ΠΕΡΙΦΕΡΕΙΑΣ ΚΡΗΤΗΣ

Έχοντας υπόψη:

1. Τις διατάξεις του Ν.3200/55 περί Διοικητικής Αποκέντρωσης, όπως τροποποιήθηκαν και συμπληρώθηκαν μεταγενέστερα με τις διατάξεις του Ν. 2503/1997.

2. Τις διατάξεις του άρθρου 117 παραγρ. 3 του Συντάγματος των Ελλήνων.

3. Τις διατάξεις του Ν. 998/1979 περί προστασίας των δασών κ.λπ. και ειδικότερα του άρθρου 41 παρ. 1. και του άρθρου 38 παρ. 1.

4. Τις διαταγές του Υπουργείου Γεωργίας:

α) 160417/1180/1980 και β) 182447/3049/1980.

5. Την αριθμ. 6730/12-8-03 απόφαση του Γενικού Γραμματέα Περιφέρειας Κρήτης «περί ορισμού εισηγητών και μεταβίβαση εξουσίας υπογραφής» Με εντολή Γενικού Γραμματέα αποφάσεων εγγράφων και άλλων πράξεων στον Γενικό Διευθυντή της Περιφέρειας κ.λπ., μεταξύ των οποίων και υπογραφή αποφάσεων κηρύξεως αναδασωτέας εκτάσεως.

6. Την υπ' αριθμ. 6835/12-11-2010 εισηγητική έκθεση της Δ/νσης Δασών Χανίων με την οποία εισηγείται για λόγους που αναφέρονται σ' αυτήν να κηρυχθεί «αναδασωτέα» η ανωτέρω αναφερόμενη καμένη δασική έκταση, όπως εμφανίζεται αυτή σε απόσπασμα χάρτη κλίμακας 1:5.000 θεωρημένο από τη Δ/νση Δασών Χανίων και συνημμένο στην παρούσα απόφαση.

7. Το γεγονός ότι την 7-2-2009 έλαβε χώρα πυρκαγιά στο Δ.Δ. Σπίνας Δήμου Καντάνου Ν. Χανίων και η οποία αποτέφρωσε είκοσι (20) στρέμματα, δασικής έκτασης η οποία καλυπτόταν από δασική βλάστηση των ειδών

αστοιβίδας, αχαιοπόδι, λαδανιάς και ρέικι ποσοστό 70%, αποφασίζουμε:

Κηρύσσουμε ως αναδασωτέα την καμένη δασική έκταση εμβαδού είκοσι (20) στρεμμάτων στο δημοτικό διαμέρισμα Σπίνα Δήμου Καντάνου Νομού Χανίων. Η καμένη δασική έκταση αποτεφρώθηκε από την πυρκαγιά που έλαβε χώρα την 7-2-2009. Η καείσα δασική έκταση απεικονίζεται σε απόσπασμα χάρτη Γ.Υ.Σ. υπ' αριθ. 9415/4 κλίμακας 1:5000 θεωρημένο από την Δ/ντρια Δασών Χανίων και συνημμένο στην παρούσα απόφασή μας. Η έκταση καλυπτόταν από δασική βλάστηση των ειδών αστοιβίδας, αχαιοπόδι, λαδανιάς και ρέικι σε ποσοστό 70%. Η έκταση έχει έκθεση νοτιοδυτική ως προς τον ορίζοντα, κλίση 20%, έδαφος κυρίως αβαθές βραχώδες. Η εν λόγω έκταση συνορεύει από βόρεια, ανατολικά, δυτικά και νότια με δασικές εκτάσεις.

Το μήκος των πλευρών της έκτασης είναι:

ΑΒ=242m, ΒΓ=98m, ΓΔ=121m, ΔΕ=78m, ΕΑ=171m.

Οι συντεταγμένες στο σύστημα Ε.Γ.Σ.Α. είναι:

Χ=479506.1326 - Υ=3913904.0313,

Χ=479699.5213 - Υ=3913758.6378,

Χ=479665.4101 - Υ=3913666.0195,

Χ=479545.2801 - Υ=3913675.6512,

Χ=479576.4276 - Υ=3913747.5211



Σκοπός για τον οποίο κηρύσσεται αναδασωτέα η έκταση αυτή είναι η διατήρηση του δασικού χαρακτήρα της, η αποκατάσταση με φυσική αναγέννηση ή τεχνητή αναδάσωση της καμένης δασικής βλάστησης και ο αποκλεισμός της αλλαγής χρήσης της.

Η απόφαση αυτή να δημοσιευθεί στην Εφημερίδα της Κυβερνήσεως.

Χανιά, 3 Δεκεμβρίου 2010

Ο Γενικός Γραμματέας Περιφέρειας
ΑΘΑΝΑΣΙΟΣ ΚΑΡΟΥΝΤΖΟΣ

Καίτη Ευαγό
 Εφελύξον 20 σφραγίδων
 Ε.Σ. Σύνταξης του
 Διευτ. Χανίων
 Νομ. Χανίων.

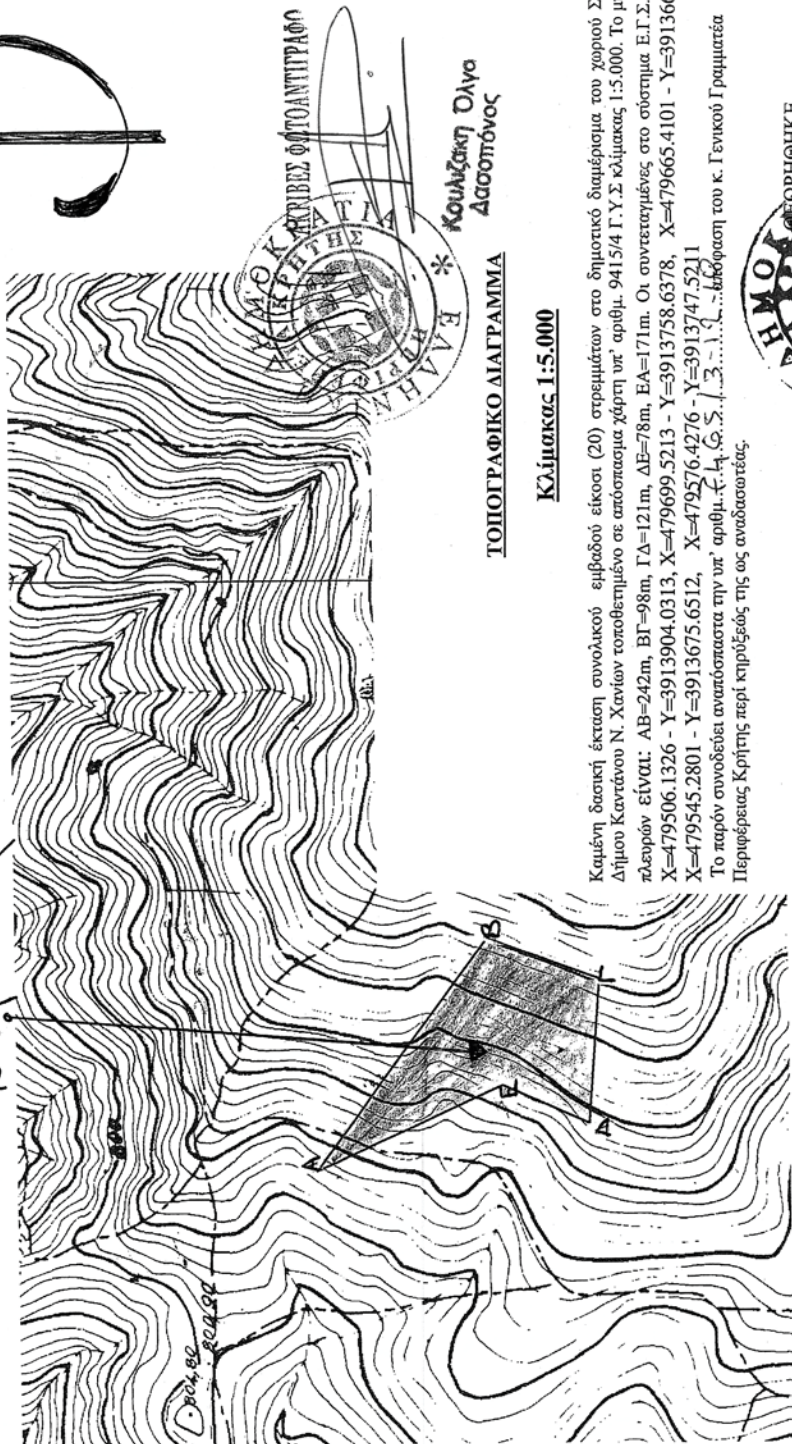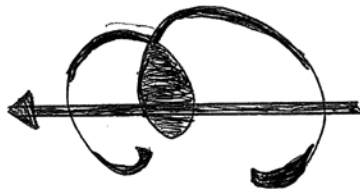

Κουλιζάκη Όλγα
 Δασσπόνος

ΤΟΠΟΓΡΑΦΙΚΟ ΔΙΑΓΡΑΜΜΑ

Κλίμακας 1:5.000

Καμένη δασική έκταση συνολικού εμβαδού είκοσι (20) στρεμμάτων στο δημοτικό διαμέρισμα του χωριού Σπίνα Δήμου Καντάνου Ν. Χανίων τοποθετημένο σε απόσταση χάρτη υπ' αριθμ. 9415/4 Γ.Υ.Σ κλίμακας 1:5.000. Το μήκος πλευρών είναι: ΑΒ=242m, ΒΓ=98m, ΓΔ=121m, ΔΕ=78m, ΕΑ=171m. Οι συντεταγμένες στο σύστημα ΕΓ.Σ.Α. είναι Χ=479506.1326 - Υ=3913904.0313, Χ=479699.5213 - Υ=3913758.6378, Χ=479576.4276 - Υ=3913747.5211, Χ=479545.2801 - Υ=3913675.6512, Χ=479576.4276 - Υ=3913747.5211.

Το παρόν συνοδεύει αναπόσπαστα την υπ' αριθμ. 4.6.5.3.1.9. έκφραση του κ. Γενικού Γραμματέα Περιφέρειας Κρήτης περί κηρύξεως της ως αναδασωτέας.

Χανιά 12 -11 -2010

Η Συντάκτρια

Όλγα Κουλιζάκη
 Δασσπόνος



ΕΘΝΙΚΟ ΤΥΠΟΓΡΑΦΕΙΟ
 Για τεχνικούς λόγους στο σχεδιάγραμμα,
 έγινε σμίκρυνση, κατά ποσοστό 79%



* 0 4 0 0 7 0 5 3 1 1 2 1 0 0 0 8 *

ΑΠΟ ΤΟ ΕΘΝΙΚΟ ΤΥΠΟΓΡΑΦΕΙΟ

ΚΑΠΟΔΙΣΤΡΙΟΥ 34 * ΑΘΗΝΑ 104 32 * ΤΗΛ. 210 52 79 000 * FAX 210 52 21 004
 ΗΛΕΚΤΡΟΝΙΚΗ ΔΙΕΥΘΥΝΣΗ: <http://www.et.gr> - e-mail: webmaster.et@et.gr