



ΕΦΗΜΕΡΙΣ ΤΗΣ ΚΥΒΕΡΝΗΣΕΩΣ

ΤΗΣ ΕΛΛΗΝΙΚΗΣ ΔΗΜΟΚΡΑΤΙΑΣ

ΤΕΥΧΟΣ ΤΕΤΑΡΤΟ

Αρ. Φύλλου 747

31 Δεκεμβρίου 2010

ΠΕΡΙΕΧΟΜΕΝΑ

ΑΠΟΦΑΣΕΙΣ

- Επικύρωση καθορισμού οριογραμμών των χειμάρρων
(ανατολικός - δυτικός) του οικισμού Πυργοχωρίου
του Δήμου Πιερρών, Ν. Καβάλας..... 1
- Μερική ανάκληση αναδάσωσης από τμήμα κηρυχθεί-
σης εκτάσεως ως αναδασωτέας στην θέση «Αρα-
πόσπιτα», περιοχής Δημοτικού διαμερίσματος
Φοινίκης, Δήμου Μεθώνης, Νομού Μεσσηνίας..... 2

ΑΠΟΦΑΣΕΙΣ

- Αριθμ. 49550/4962 (1)
Επικύρωση καθορισμού οριογραμμών των χειμάρρων
(ανατολικός - δυτικός) του οικισμού Πυργοχωρίου
του Δήμου Πιερρών, Ν. Καβάλας.

Η ΓΕΝΙΚΗ ΓΡΑΜΜΑΤΕΑΣ

ΠΕΡΙΦΕΡΕΙΑΣ ΑΝΑΤΟΛΙΚΗΣ ΜΑΚΕΔΟΝΙΑΣ - ΘΡΑΚΗΣ

Έχοντας υπόψη:

1. Τις διατάξεις του άρθρου 5 του ν. 3010/02 (ΦΕΚ 91/Α) «Εναρμόνιση του Ν. 1650/1986 με τις Οδηγίες 97/11 Ε.Ε. και 96/61 Ε.Ε., διαδικασία οριοθέτησης και ρυθμίσεις θεμάτων για τα υδατορέματα και άλλες διατάξεις».

2. Την υπ' αριθμ. 3046/304/89 (ΦΕΚ 59Δ/3.2.89) απόφαση του Αναπληρωτή Υπουργού Περιβάλλοντος Χωροταξίας και Δημοσίων Έργων, «Κτιριοδομικός Κανονισμός» και ειδικότερα τις διατάξεις του άρθρου 6 αυτού, σχετικά με τη δόμηση κοντά σε ρέματα, όπως ισχύει σήμερα.

3. Τις διατάξεις του ν. 2853/16.7.1922 (ΦΕΚ Α 116) «Περί υδραυλικών εν γένει έργων και αστυνομεύσεως των Δημοσίων Υδάτων», όπως αυτές τροποποιήθηκαν με τις αντίστοιχες του ν.δ. 10/29.12.1923 και κωδικοποιήθηκαν από τις διατάξεις του π.δ. 18/21.3.1924.

4. Την αριθμ. 2439/16-04-2009 (ΦΕΚ 839Β'/06-05-2009) Απόφαση του Γενικού Γραμματέα Περιφέρειας Α.Μ.-Θ. «Εξουσιοδότηση προς υπογραφή «Με εντολή Γενικού Γραμματέα» αποφάσεων, εγγράφων και άλλων πράξεων στον Γενικό Διευθυντή στους Προϊσταμένους Διευθύνσεων, Τμημάτων και Γραφείων των Υπηρεσιών της Περιφέρειας Ανατολικής Μακεδονίας και Θράκης».

5. Την υπ' αριθμ. πρωτ. 60042/6706/1-11-2010 απόφαση της Γενικής Γραμματέως της Περιφέρειας Αν. Μακεδο-

νίας - Θράκης, με την οποία ορίζεται ως αναπληρώτρια Προϊσταμένη της Δ/σης ΠΕΧΩ Περιφέρειας Α.Μ.Θ. η Ρίζου Λαμπρινή του Γεωργίου, υπάλληλος του κλάδου ΠΕ Μηχανικών με Α' Βαθμό.

6. Το υπ. αριθμ. 07/2690/30-08-2010 (α.π. ΔΙ.ΠΕ.ΧΩ. 49550/4962/2-9-10) έγγραφο της Δ/σης Τεχνικών Υπηρεσιών του Νομαρχιακού Διαμερίσματος Καβάλας, με το οποίο κατατέθηκε στην Υπηρεσία μας η ελεγμένη και θεωρημένη μελέτη από την Δ/ση Τεχνικών Υπηρεσιών του Νομαρχιακού Διαμερίσματος Καβάλας για την οριοθέτηση χειμάρρων (ανατολικός - δυτικός) του οικισμού Πυργοχωρίου του Δήμου Πιερρών, Ν. Καβάλας.

7. Το απόσπασμα από το αριθμ. 6/2010 πρακτικό συνεδρίασης του Δημοτικού Συμβουλίου του Δήμου Πιερρών, στο οποίο περιλαμβάνεται η αριθμ. 62/2010 απόφαση με την οποία το Δ.Σ. αποφασίζει ομόφωνα ότι γνωμοδοτεί θετικά σε ότι αφορά τον καθορισμό των οριογραμμών των χειμάρρων (ανατολικού και δυτικού) του οικισμού Πυργοχωρίου του Δήμου Πιερρών.

8. Τη Μελέτη για την οριοθέτηση χειμάρρων (ανατολικό και δυτικό) του οικισμού Πυργοχωρίου του Δ.Δ. Μελισσοκομείου του Δήμου Πιερρών στο Ν. Καβάλας, καθώς και το τοπογραφικό διάγραμμα που τη συνοδεύει, όπως ελέγχθηκαν και θεωρήθηκαν την 13-5-2010 από την Δ/ση Τεχνικών Υπηρεσιών του Νομαρχιακού Διαμερίσματος Καβάλας, και από τα οποία προκύπτει ότι οι προτεινόμενες οριογραμμές ανταποκρίνονται σε πλημμερική παροχή για περίοδο επαναφοράς T=100 έτη.

9. Το υπ' αρ. πρωτ. 73536/7600/22-12-2010 έγγραφο της Υπηρεσίας μας με το οποίο το έργο «Αποκατάσταση της Υδραυλικής Επάρκειας Χειμάρρων Οικισμού Πυργοχωρίου του Δ.Δ. Μελισσοκομείου» στον Δήμο Πιερρών του Ν. Καβάλας, απαλλάσσεται περιβαλλοντικής αδειοδότησης, αποφασίζουμε:

Επικυρώνουμε τις καθορισθείσες οριογραμμές για την οριοθέτηση τμημάτων των χειμάρρων (ανατολικός και δυτικός) του οικισμού Πυργοχωρίου του Δ.Δ. Μελισσοκομείου, Δήμου Πιερρών, στο Ν. Καβάλας και ο καθορισμός των οριογραμμών τους αποτυπώνεται στο τοπογραφικό διάγραμμα (Αριθμός Σχεδίου: 0.2), κλίμακας 1:1000 του Τοπογράφου Μηχανικού Παναγιώτη Μ. Δημητριάδη και σύμφωνα με τη Μελέτη Οριοθέτησης που κατατέθηκε στην Υπηρεσία μας, όπως αυτή ελέγχθηκε και θεωρήθηκε από την Δ/ση Τεχνικών Υπηρεσιών του Νομαρχιακού Διαμερίσματος Καβάλας.

Η παρούσα απόφαση ισχύει υπό την προϋπόθεση τα παρακάτω υφιστάμενα σωληνωτά τεχνικά (στον δυτικό χείμαρρο):

- αγωγός διαμέτρου Φ100, από σωλήνα σκυροδέματος μήκους 32,9μ με κλίση 3.0%, νοτιοδυτικά του Ο.Τ. 31

- αγωγός διαμέτρου Φ60, από σωλήνα σκυροδέματος μήκους 4,8μ με κλίση 5.0%, δυτικά του Ο.Τ. 28

- αγωγός διαμέτρου Φ80, από σωλήνα σκυροδέματος μήκους 17,5μ με κλίση 5.0%, δυτικά του Ο.Τ. 15

να αντικατασταθούν με κλειστές διατομές ανοίγματος 25μ, ύψους 2,0μ και κλίσης 5.0%, σύμφωνα με το υπ' αρ. πρωτ. 73536/7600/22-12-2010 έγγραφο της Υπηρεσίας μας.


Από τις διατάξεις της παρούσας δεν προκύπτουν δαπάνες οι οποίες να βαρύνουν τον κρατικό προϋπολογισμό.


Η ισχύς της παρούσας αρχίζει από την ανωτέρω δημοσίευσή της στην Εφημερίδα της Κυβερνήσεως.

Η απόφαση αυτή μαζί με το συνημμένο διάγραμμα να δημοσιευθεί στην Εφημερίδα της Κυβερνήσεως.

Κομοτηνή, 27 Δεκεμβρίου 2010


Με εντολή Γενικής Γραμματέως Περιφέρειας
Η Αναπληρώτρια Προϊσταμένη Διεύθυνσης
ΛΑΜΠΡΙΝΗ ΡΙΖΟΥ

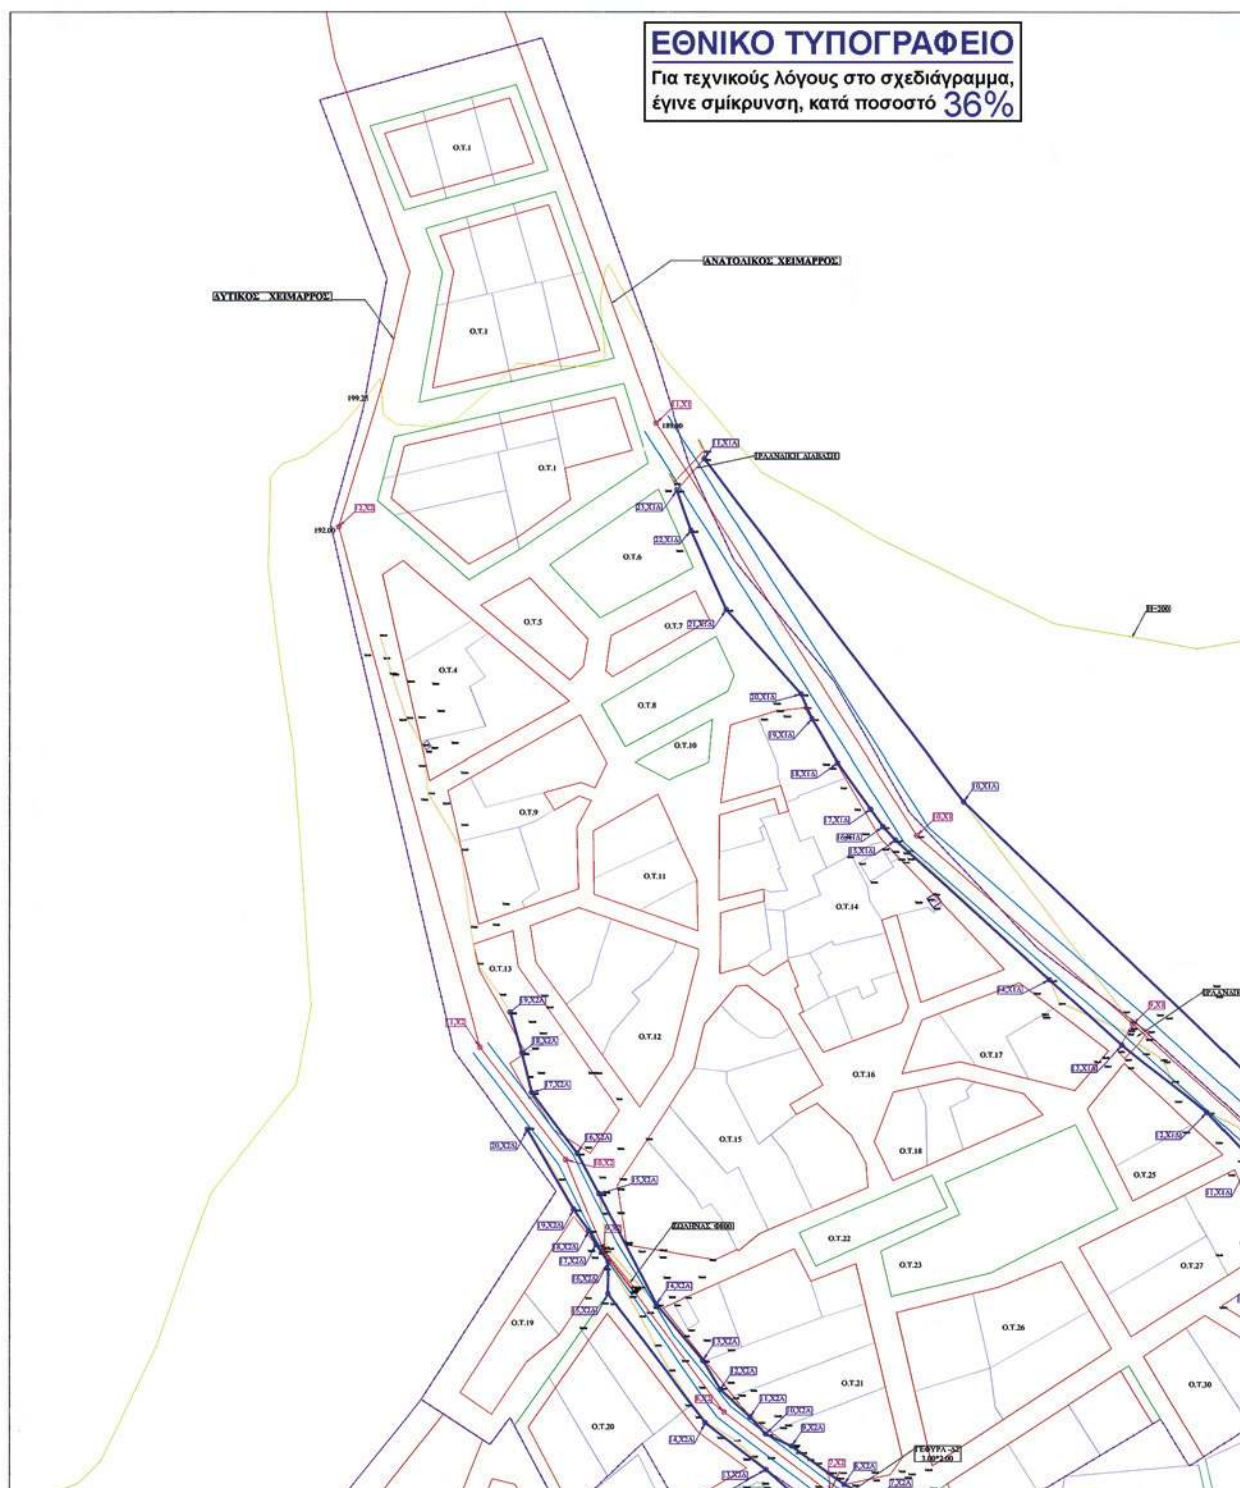

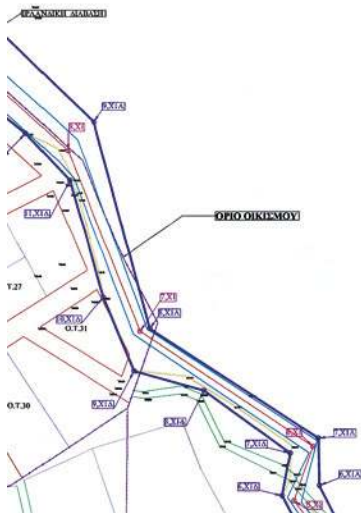

ΣΥΝΤΕΤΑΓΜΕΝΕΣ ΚΟΡΥΦΕΣ ΟΡΟΘΕΤΙΔΗΣ ΔΥΤΕΟΥ ΧΕΙΜΑΡΡΟΥ ΠΥΡΡΟΜΕΤΡΟΥ ΣΤΟ ΣΥΣΤΗΜΑ ΗΓΣΑ '97			
20, X2A	X-512803.80 Y-4524218.99	19, X2A	X-512802.39 Y-452421.95
19, X2A	X-512804.86 Y-4524189.60	18, X2A	X-512805.84 Y-452407.07
18, X2A	X-512804.42 Y-4524181.45	17, X2A	X-512803.34 Y-452423.38
17, X2A	X-512807.10 Y-4524176.31	16, X2A	X-512800.19 Y-4524210.11
16, X2A	X-512861.69 Y-4524189.82	15, X2A	X-512838.18 Y-4524195.42
15, X2A	X-512861.49 Y-4524181.16	14, X2A	X-512879.34 Y-4524154.23
14, X2A	X-512867.53 Y-4524110.92	13, X2A	X-512866.61 Y-4524133.75
13, X2A	X-512869.02 Y-4524093.73	12, X2A	X-512903.13 Y-4524123.12
12, X2A	X-512929.02 Y-4524085.15	11, X2A	X-512914.09 Y-4524113.03
11, X2A	X-512953.05 Y-4524071.11	10, X2A	X-512919.77 Y-4524106.84
10, X2A	X-512963.61 Y-4524062.98	9, X2A	X-512929.36 Y-4524102.38
9, X2A	X-512976.79 Y-4524053.28	8, X2A	X-512948.69 Y-4524088.25
8, X2A	X-512979.98 Y-4524041.45	7, X2A	X-512961.82 Y-4524082.04
7, X2A	X-512988.52 Y-4524020.90	6, X2A	X-512988.56 Y-4524069.31
6, X2A	X-512995.45 Y-4523989.51	5, X2A	X-512977.27 Y-4524057.13
5, X2A	X-513001.35 Y-4523966.00	4, X2A	X-512986.99 Y-4524049.26
4, X2A	X-513006.15 Y-4523945.02	3, X2A	X-512994.61 Y-4524035.24
3, X2A	X-513023.98 Y-4523937.90	2, X2A	X-513043.79 Y-4523926.86
2, X2A	X-513036.82 Y-4523917.55	1, X2A	X-513047.37 Y-4523913.77
1, X2A	X-513038.94 Y-4523912.80		

ΣΥΝΤΕΤΑΓΜΕΝΕΣ ΚΟΡΥΦΕΣ ΟΡΟΘΕΤΙΔΗΣ ΑΝΑΤΟΛΕΟΥ ΧΕΙΜΑΡΡΟΥ ΠΥΡΡΟΜΕΤΡΟΥ ΣΤΟ ΣΥΣΤΗΜΑ ΗΓΣΑ '97			
23, X1A	X-512886.74 Y-4524453.42	11, X1A	X-512896.88 Y-4524463.03
22, X1A	X-512892.66 Y-4524438.52	10, X1A	X-512902.41 Y-4524439.23
21, X1A	X-512905.01 Y-4524409.79	9, X1A	X-513106.91 Y-4524229.24
20, X1A	X-512932.66 Y-4524378.62	8, X1A	X-513127.37 Y-4524153.08
19, X1A	X-512936.67 Y-4524369.36	7, X1A	X-513189.89 Y-4524113.05
18, X1A	X-512946.14 Y-4524353.47	6, X1A	X-513190.11 Y-4524095.30
17, X1A	X-512958.25 Y-4524336.53	5, X1A	X-513207.79 Y-4524086.50
16, X1A	X-512962.82 Y-4524330.14	4, X1A	X-513223.77 Y-4523996.15
15, X1A	X-512967.43 Y-4524323.19	3, X1A	X-513233.75 Y-4523975.72
14, X1A	X-513004.02 Y-4524323.84	2, X1A	X-513251.77 Y-4523956.61
13, X1A	X-513006.62 Y-4524349.72	1, X1A	X-513253.89 Y-4523946.89
12, X1A	X-513081.81 Y-4524327.11		
11, X1A	X-513088.04 Y-4524327.92		
10, X1A	X-513105.51 Y-4524354.60		
9, X1A	X-513121.82 Y-4524337.89		
8, X1A	X-513147.25 Y-4524336.51		
7, X1A	X-513179.23 Y-4524307.43		
6, X1A	X-513176.23 Y-4524307.43		
5, X1A	X-513184.15 Y-4524309.27		
4, X1A	X-513198.18 Y-4524305.77		
3, X1A	X-513205.69 Y-4524305.17		
2, X1A	X-513277.96 Y-4523996.20		
1, X1A	X-513262.06 Y-4523996.19		

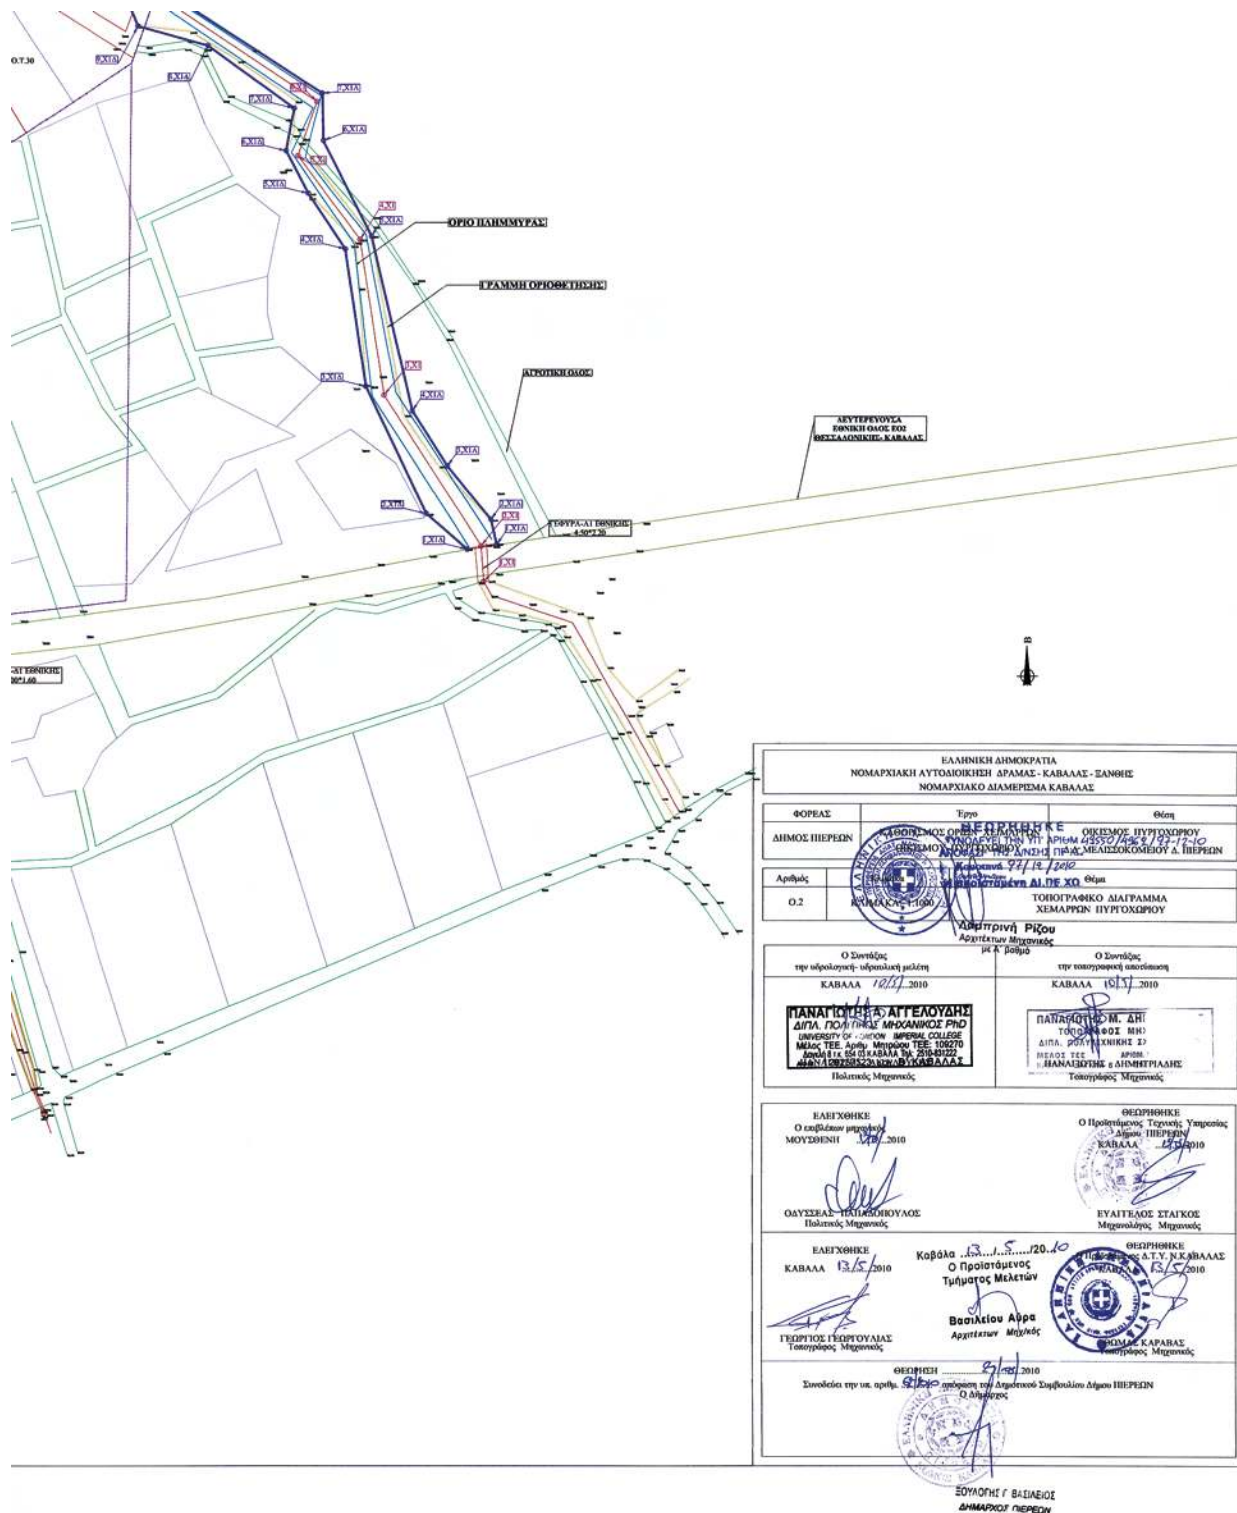

Αριθμ. 5021

(2)

Μερική ανάκληση αναδάσωσης από τμήμα κηρυχθείσης εκτάσεως ως αναδασωτέας στην θέση «Αραπόσπιτα», περιοχής Δημοτικού διαμερίσματος Φοινίκης, Δήμου Μεθώνης, Νομού Μεσσηνίας.

Ο ΓΕΝΙΚΟΣ ΓΡΑΜΜΑΤΕΑΣ
ΠΕΡΙΦΕΡΕΙΑΣ ΠΕΛΟΠΟΝΝΗΣΟΥ

Έχοντας υπόψη:

1. Τις δ/ξεις του Π.Δ. 51/87 «Καθορισμός των περιφερειών της Χώρας για το σχεδιασμό κ.λπ. της περιφερειακής Ανάπτυξης».

2. Τις δ/ξεις των άρθρων 1 παρ. 1 και 2, 2 παρ. 1 εδ. δ', 5 παρ. 3Β, 6 παρ. 7 και 7 παρ. 2 του Ν. 2503/97 «Διοίκηση, Οργάνωση, Στελέχωση της Περιφέρειας κ.λπ.».

3. Τις δ/ξεις του Ν. 3208/03 «Προστασία των Δασικών οικοσυστημάτων κ.λπ.».

4. Τις δ/ξεις του άρθρου 36 του Ν. 3698/08 «Ρύθμιση θεμάτων κτηνοτροφίας και άλλες διατάξεις».

5. Τις δ/γές του Υπουργείου Γεωργίας με αριθμ.: α) 160417/1180/8-7-1980, β) 18244/3049/24-9-1980, γ) 168692/3318/5-10-1981, δ) 85144/1468/9-9-1992 ε) 60284/365/26-1-1994, στ) οικ. 105204/2793/31-7-2002, ζ) την υπ' αριθμ. 158/1978 γνωμοδότηση του Νομικού Συμβουλίου του Κράτους.

6. Την αριθ. 509/3-3-1993 απόφαση Νομάρχης Μεσσηνίας με την οποία κηρύχθηκε ως αναδασωτέα έκταση 932,00 στρεμμάτων στην θέση «Αραπόσπιτα» περιοχής τέως Κοινότητας Φοινίκης, Νομού Μεσσηνίας (Φ.Ε.Κ. 340/τ.Δ'9-4-1993).

7. Την αριθμ. 90/2010 απόφαση της Α' βάθμιας Επιτροπής Επιλύσεως Δασικών Αμφισβητήσεων Νομού Μεσσηνίας.

8. Την αριθμ. 9471/13-12-2010 αναφορά - θετική πρόταση του Δασαρχείου Καλαμάτας, αποφασίζουμε:

Ανακαλούμε μερικώς την υπ' αριθμ. 509/3-3-1993 απόφαση Νομάρχης Μεσσηνίας (Φ.Ε.Κ. 340/9-4-1993 τ.Δ') ως προς την έκταση των δώδεκα χιλιάδων εκατόν πενήντα οκτώ τετραγωνικών μέτρων και εκατόν είκοσι έξι εκατοστών (12.158,126 τ.μ.), η οποία δεν αποτελεί δάσος ή δασική έκταση και η οποία προσδιορίζεται από τα στοιχεία 6,7,8,20,21,22,6 όπως αυτή απεικονίζεται στο τοπογραφικό διάγραμμα με κλίμακα 1:1.500 που συνέταξε η δασοπόνος του Δασαρχείου Καλαμάτας Κων/να Παναγοπούλου και το οποίο αποτελεί αναπόσπαστο μέρος της απόφασής μας αυτής λόγω του ότι δεν εντοπίζεται και δεν περιγράφεται με ακρίβεια στο συνημμένο στην ανωτέρω απόφαση, τοπογραφικό διάγραμμα και έχει όρια:

Ανατολικά: Με αγροτική οδό.

Δυτικά: Με χέρσο αγρό ιδ. Γ. Ψυχάρη (εντός των ορίων της αριθμ. 509/93 απόφασης αναδάσωσης).

Βόρεια: Με ελαιώνα ιδ. Ν. Ψυχάρη (εντός των ορίων της αριθμ. 509/93 απόφασης αναδάσωσης)

Νότια: Με αγρό ιδ. κληρον. Ψυχάρη (εντός των ορίων της αριθμ. 509/93 απόφασης αναδάσωσης).

Για την υπόλοιπη έκταση παραμένει σε ισχύ η αριθμ. 509/3-3-1993 απόφαση Νομάρχης Μεσσηνίας.

Η απόφαση αυτή να δημοσιευθεί στην Εφημερίδα της Κυβερνήσεως σύμφωνα με το Ν. 998/79.

Τρίπολη, 31 Δεκεμβρίου 2010

Ο Γενικός Γραμματέας Περιφέρειας
ΦΩΤΙΟΣ ΧΑΤΖΗΜΙΧΑΛΗΣ

