

ΕΦΗΜΕΡΙΣ ΤΗΣ ΚΥΒΕΡΝΗΣΕΩΣ

ΤΗΣ ΕΛΛΗΝΙΚΗΣ ΔΗΜΟΚΡΑΤΙΑΣ

ΤΕΥΧΟΣ ΤΕΤΑΡΤΟ

Αρ. Φύλλου 1

17 Φεβρουαρίου 2011

ΑΠΟΦΑΣΕΙΣ

Αριθμ. 1021

Καθορισμός και μερικός επανακαθορισμός των ορίων αιγιαλού, παραλίας στη θέση «Αράμους», νήσου Άνδρου.

Ο ΓΕΝΙΚΟΣ ΓΡΑΜΜΑΤΕΑΣ
ΑΠΟΚΕΝΤΡΩΜΕΝΗΣ ΔΙΟΙΚΗΣΗΣ ΑΙΓΑΙΟΥ

Έχοντας υπόψη

1. Τις διατάξεις του Ν. 2971/2001 (ΦΕΚ 285/τ.Α/19-12-2001) «περί αιγιαλού και παραλίας».

2. Τις διατάξεις του Ν.Δ. 439/70 «περί συμπληρώσεως των διατάξεων περί αιγιαλού».

3. Τις διατάξεις του 3200/55 «περί διοικητικής αποκέντρωσης», όπως αυτές τροποποιήθηκαν και ισχύουν σήμερα με τα Ν.Δ. 532/1970, Β.Δ. 704/1970, Β.Δ. 705/1970, Β.Δ. 192/1972, Π.Δ. 71/1984, Π.Δ. 347/1986, Ν. 2026/1992 και Π.Δ. 97/1993.

4. Τις διατάξεις του άρθρου 19 παράγρ. 5 Ν. 2344/1995, του άρθρου 52 παρ. 6 Ν. 2218/1994, του άρθρου 4 παρ. 7 του Ν. 2240/1994, δυνάμει των οποίων αρμοδιότητες του Υπουργείου Οικονομικών που είχαν μεταβιβασθεί στους Νομάρχες, ανήκουν στον Περιφερειακό Δ/ντή, σε συνδυασμό με αυτές του άρθρου 14 παρ. 2 του Ν. 2399/96 με τις οποίες προβλέπεται η κατάργηση των θέσεων των Περι/κών Δ/ντών, οι αρμοδιότητες πλέον του οποίου περιήλθαν στο Γενικό Γραμματέα της Περιφέρειας και ασκούνται από τον αναπληρωτή Περι/κό Δ/ντή.

5. Τις διατάξεις του τετάρτου εδαφίου της παρ. 2 του άρθρου 1 και της παρ. 6 του ιδίου άρθρου του Ν. 2503/97 «Διοίκηση, οργάνωση, στελέχωση της Περιφέρειας, ρύθμιση θεμάτων για την Τοπική Αυτοδιοίκηση και άλλες διατάξεις» (ΦΕΚ 107/Α), σύμφωνα με τις οποίες οι Περιφερειακές Υπηρεσίες του Υπουργείου Οικονομικών, που συγκροτούσαν την Περιφερειακή Διοίκηση του Νομού ή της Νομαρχίας, δεν υπήχθησαν στην ενιαία οργανική μονάδα της Περιφέρειας, ούτε καταργήθηκαν αλλά αποτελούν από 1-9-1997, Υπηρεσίες του Υπουργείου Οικονομικών.

6. Το υπ' αριθμ. 28979/31-7-1997 έγγραφο της Δ/σης Διοίκησης του Υπουργείου Εσωτερικών, Δημ. Διοίκησης

και Αποκέντρωσης, σύμφωνα με το οποίο οι αρμοδιότητες του Γενικού Γραμματέα της Περιφέρειας σε θέματα Υπηρεσιών του Υπουργείου Οικονομικών, μεταφέρονται από 1-9-1997 στον Υπουργό Οικονομικών.

7. Το Ν. 3220/2004, «Μέτρα αναπτυξιακής και κοινωνικής πολιτικής-αντικειμενοποίηση του φορολογικού ελέγχου κ.α. διατάξεις (ΦΕΚ 15/Α/28-1-2004).

8. Τη με αριθμό 1030067/296/Α006/7-4-2004, εγκύκλιο, της Δ/σης Οργάνωσης του Υπουργείου Οικονομίας και Οικονομικών.

9. Το Π.Δ. 189/5-11-2009 (ΦΕΚ 221/Α/5-11-2009) «περί καθορισμού και ανακατανομής αρμοδιοτήτων των Υπουργείων».

10. Την υπ' αριθμ. 1066/Δ10 ε 89/13-1-2009 (ΦΕΚ 40/Β/16-1-2009) κοινή απόφαση του Πρωθυπουργού και του Υπουργού Οικονομίας και Οικονομικών, οι οποίες αφορούν αρμοδιότητες, που μεταβιβάζονται κατά των ανωτέρω, στους Υφυπουργούς Οικονομίας και Οικονομικών.

11. Τις διατάξεις των άρθρων 6, 280 και 283 του Ν. 3852/2010 (ΦΕΚ 87/Α/7-6-2010).

12. Την από 29-4-2009 έκθεση της επιτροπής καθορισμού των ορίων αιγιαλού, παραλίας, στην περιοχή «Αράμους», νήσου Άνδρου και το από Νοέμβριο του 2007 τοπογραφικό, υψομετρικό και κτηματολογικό διάγραμμα, κλίμακας 1:500, το οποίο συντάχθηκε από την Αγρονόμο Τοπογράφο Μηχανικό, Σοφία Καρανάσιου, σε δύο πινακίδες, ελέγχθηκε για την ακρίβεια της αποτύπωσης στις 29-4-2009 από τον Θεόδωρο Κιουπίδη, Τεχνολόγο, Τοπογράφο Μηχανικό της Κτηματικής Υπηρεσίας Ν. Κυκλάδων και θεωρήθηκε από την Γεωργία Γιαντσελίδου, Προϊσταμένη της Κτηματικής Υπηρεσίας Ν. Κυκλάδων την ίδια, ημερομηνία.

13. Το με αριθμό 544.5/673/10/22-9-2010 έγγραφο του Γενικού Επιτελείου Ναυτικού, με τις υποδείξεις του οποίου συμμορφώθηκε η Επιτροπή, αποφασίζουμε:

Επικυρώνουμε την από 29-4-2009 έκθεση της κατά το άρθρο 3 του Ν. 2971/2001 αρμόδιας επιτροπής για τη χάραξη των ορίων αιγιαλού και παραλίας στη θέση «Αράμους», νήσου Άνδρου, καθώς επίσης και το από Νοέμβριο του 2007 τοπογραφικό, υψομετρικό και κτη-

ματολογικό διάγραμμα, κλίμακας 1:500, το οποίο συντάχθηκε από την Αγρονόμο Τοπογράφο Μηχανικό, Σοφία Καρανάσιου, σε δύο πινακίδες, ελέγχθηκε ως προς την ακρίβεια της αποτύπωσης στις 29-4-2009, από τον Θεόδωρο Κιουπίδη, Τεχνολόγο, Τοπογράφο Μηχανικό της Κτηματικής Υπηρεσίας Ν. Κυκλάδων και θεωρήθηκε την ίδια ημερομηνία από την Γεωργία Γιαντσελίδου, Προϊσταμένη της Κτηματικής Υπηρεσίας Ν. Κυκλάδων.

Στο τοπογραφικό αυτό διάγραμμα καθορίστηκε η οριογραμμή του αιγιαλού με κόκκινη συνεχή πολυγωνική γραμμή, με στοιχεία 34, Α1, Α2, Α3,Α38, Α39, Α40Α1, (όπου 34 κορυφή αιγιαλού, που καθορίστηκε με το ΦΕΚ 164/Δ/2005).

Επανακαθορίζουμε την κορυφή 34', της παραλίας, η οποία είχε καθοριστεί με το ΦΕΚ 164/Δ/2005, για λόγους συναρμογής και καθορίζουμε την οριογραμμή της παραλίας με κίτρινη συνεχή πολυγωνική γραμμή και στοιχεία Π1, Π2, Π3,Π37, Π38, Π39.

Αποφαινόμαστε ότι δεν υπάρχει παλαιός αιγιαλός.

Η ζώνη παραλίας έχει πλάτος 10μ. διότι διαφορετικά δεν εξυπηρετούνται οι σκοποί του άρθρου 1 παρ. 2 του Ν. 2971/2001.

Δεν εξαιρούνται τα κτίσματα (τμήματα ξερολιθιάς), που βρίσκονται στη ζώνη παραλίας.

Στη ζώνη του αιγιαλού υπάρχουν τμήματα ξερολιθιάς.

Η απόφαση αυτή με την έκθεση της επιτροπής και το τοπογραφικό διάγραμμα να δημοσιευθούν στην Εφημερίδα της Κυβερνήσεως.

Ερμούπολη, 28 Ιανουαρίου 2011

Ο Γενικός Γραμματέας Αποκεντρωμένης Διοίκησης
ΦΩΤΗΣ ΧΑΤΖΗΜΙΧΑΛΗΣ

ΕΚΘΕΣΗ ΕΠΙΤΡΟΠΗΣ ΚΑΘΟΡΙΣΜΟΥ ΤΩΝ ΟΡΙΩΝ ΤΟΥ ΑΙΓΙΑΛΟΥ (ΑΡΘΡΟ 3 Ν. 2971/19-12-2001)

Για τον καθορισμό των ορίων του αιγιαλού που γίνεται για πρώτη φορά στη θέση «ΑΡΑΜΟΥΣ», ν. Άνδρου.

Στην Άνδρο, σήμερα 29-4-2009, οι υπογεγραμμένοι:

1. ΓΕΩΡΓΙΑ ΓΙΑΝΤΣΕΛΙΔΟΥ, προϊσταμένη της Κτηματικής Υπηρεσίας του Νομού Κυκλάδων, ως πρόεδρος,

2. ΘΕΟΔΩΡΟΣ ΚΙΟΥΠΙΔΗΣ, Τεχνολόγος Τοπογράφος Μηχανικός, της Κτηματικής Υπηρεσίας Ν. Κυκλάδων, ως μέλος,

3. ΨΥΡΡΗ ΒΑΣΙΛΙΚΗ, Υπολιμενάρχης Άνδρου, ως μέλος,

Γραμματέας της επιτροπής είναι η Αγγελική Ψιλλοπούλου, υπάλληλος της Κτηματικής Υπηρεσίας Ν. Κυκλάδων.

Τα μέλη της Επιτροπής:

4. ΔΗΜΗΤΡΙΟΣ ΜΠΟΥΝΤΟΥΡΗΣ, Διευθυντής της Διεύθυνσης Πολεοδομίας Νομαρχιακής Αυτοδιοίκησης Ν. Κυκλάδων και

5. ΠΟΛΥΚΑΡΠΟΣ ΠΟΛΥΧΡΟΝΑΚΗΣ, Διευθυντής Χωροταξίας και Περιβάλλοντος της Γενικής Γραμματείας Περιφέρειας Ν. Κυκλάδων αν και προσκλήθηκαν με την

με αριθ. οικ. 904/27-4-2009 πρόσκληση του προέδρου, δεν παρευρέθησαν αποτελώντας την επιτροπή καθορισμού των ορίων του αιγιαλού δυνάμει του άρθρου 3 του Ν. 2971/19-12-2001, σε συνδυασμό με τη με αριθμό οικ. 345/345/12-1 -2009 απόφαση του Γενικού Γραμματέα Περιφέρειας Ν. Αιγαίου, μεταβήκαμε επί τόπου στην προαναφερθείσα περιοχή και

Λαβόντες υπ' όψη

1. Την από 10-12-2007 αίτηση της Ανύση Μαρίας, και στη συνέχεια την από 20-8-2008 αίτηση καθορισμού του Ιωάννη Γουλιανδρή των ορίων του αιγιαλού στην εν λόγω θέση.

2. Το τοπογραφικό, υψομετρικό και κτηματολογικό διάγραμμα, το οποίο συντάχθηκε τον Νοέμβριο του 2007 από τη Σοφία Καρανάσιου, αγρονόμο τοπογράφο μηχανικό σε δύο πινακίδες, σε κλίμακα 1:500, ελέγχθηκε επί τόπου για την ακρίβεια της αποτύπωσης την 29-4-2009 από τον Θεόδωρο Κιουπίδη, τεχνολόγο τοπογράφο της Κτηματικής Υπηρεσίας Ν. Κυκλάδων και θεωρήθηκε την ίδια ημερομηνία από τη Γεωργία Γιαντσελίδου, προϊσταμένη της Κτηματικής Υπηρεσίας Ν. Κυκλάδων.

3. Τις διατάξεις του Ν. 2971/2001 «Αιγιαλός, παραλία και άλλες διατάξεις» όπως αυτός ισχύει, και τον Ν.1337/83 καθώς και την προς αυτόν σχετική Δικαστηριακή και Διοικητική Νομολογία.

4. Την από την επιτόπια μετάβαση σχηματισθείσα αντίληψη περί του πλάτους της βρεχόμενης ζώνης της ξηράς καθώς και τα στοιχεία που προβλέπονται από το άρθρο 9 του Ν. 2971/2001 και ειδικότερα:

Α. Τη γεωμορφολογία του εδάφους, για την οποία αναλυτικά αναφέρεται ότι:

1. Πρόκειται για βραχώδη ακτή με ύψος αυχένα πρανών 5-15μ.

2. Της ακτής συνεχονται εκτάσεις λοφώδεις με κλίσεις ομαλής διαβάθμισης (της τάξης του 100%), εκτός σχεδίου και αδόμητες με τυπική κυκλαδίτικη βλάστηση (σχίνα κ.λπ.).

3. Η περιοχή προσβάλλεται από ανέμους Δ-ΝΔ διευθύνσεων και έχει μεγάλο ανάπτυγμα πελάγους.

4. Ο πυθμένας της θάλασσας είναι βραχώδης και με μεγάλα βάθη κοντά στην ακτή.

5. Δεν υπάρχουν γνωστά και καταγεγραμμένα Δημόσια Κτήματα στην περιοχή.

6. Στην περιοχή δεν υφίσταται κτηματολόγιο.

7. Υπάρχει πρόταση (η οποία δεν έχει θεσμοθετηθεί) χωροταξικών κατευθύνσεων και χρήσεων γης που επηρεάζουν την παράκτια ζώνη και καθορίζει Ζ.Ο.Ε σε ολόκληρη την εκτός εγκεκριμένου ρυμοτομικού σχεδίου και εκτός ορίων οικισμού περιοχής της νήσου Άνδρου.

8. Τη μη ύπαρξη ευπαθών οικοσυστημάτων και προστατευόμενων περιοχών.

9. Στη ζώνη του αιγιαλού και της παραλίας υπάρχουν τμήματα ξερολιθιάς, αποφασίζουμε:

1. Καθορίζουμε επί του ανωτέρω τοπογραφικού διαγράμματος:

α) Την οριογραμμή του αιγιαλού με κόκκινη συνεχή πολυγωνική γραμμή και στοιχεία 34, Α1, Α2, Α3.....Α38, Α39, Α40, (όπου 34 κορυφή που καθορίστηκε με το ΦΕΚ 164/Δ/2005.

β) Επανακαθορίζει την κορυφή 34' της παραλίας που είχε καθοριστεί με το ΦΕΚ 164/Δ/2005, για λόγους συναρμογής, και καθορίζει την οριογραμμή της παραλίας με κίτρινη συνεχή πολυγωνική γραμμή και στοιχεία Π1, Π2, Π3, Π37, Π38, Π39.

2. Η ζώνη παραλίας έχει πλάτος 10 μ. διότι διαφορετικά δεν εξυπηρετούνται οι σκοποί του άρθρου 1 παρ. 2 του Ν. 2971/2001.

3. Δεν εξαιρούνται τα κτίσματα, (τμήματα ξερολιθιάς), που βρίσκονται στη ζώνη παραλίας.

5. Στη ζώνη αιγιαλού υπάρχουν τμήματα ξερολιθιάς.

Η Επιτροπή


Η Πρόεδρος

ΓΕΩΡΓΙΑ ΓΙΑΝΤΣΕΛΙΔΟΥ

Τα Μέλη

ΘΕΟΔΩΡΟΣ ΚΙΟΥΠΙΔΗΣ

ΒΑΣΙΛΙΚΗ ΨΥΡΡΗ

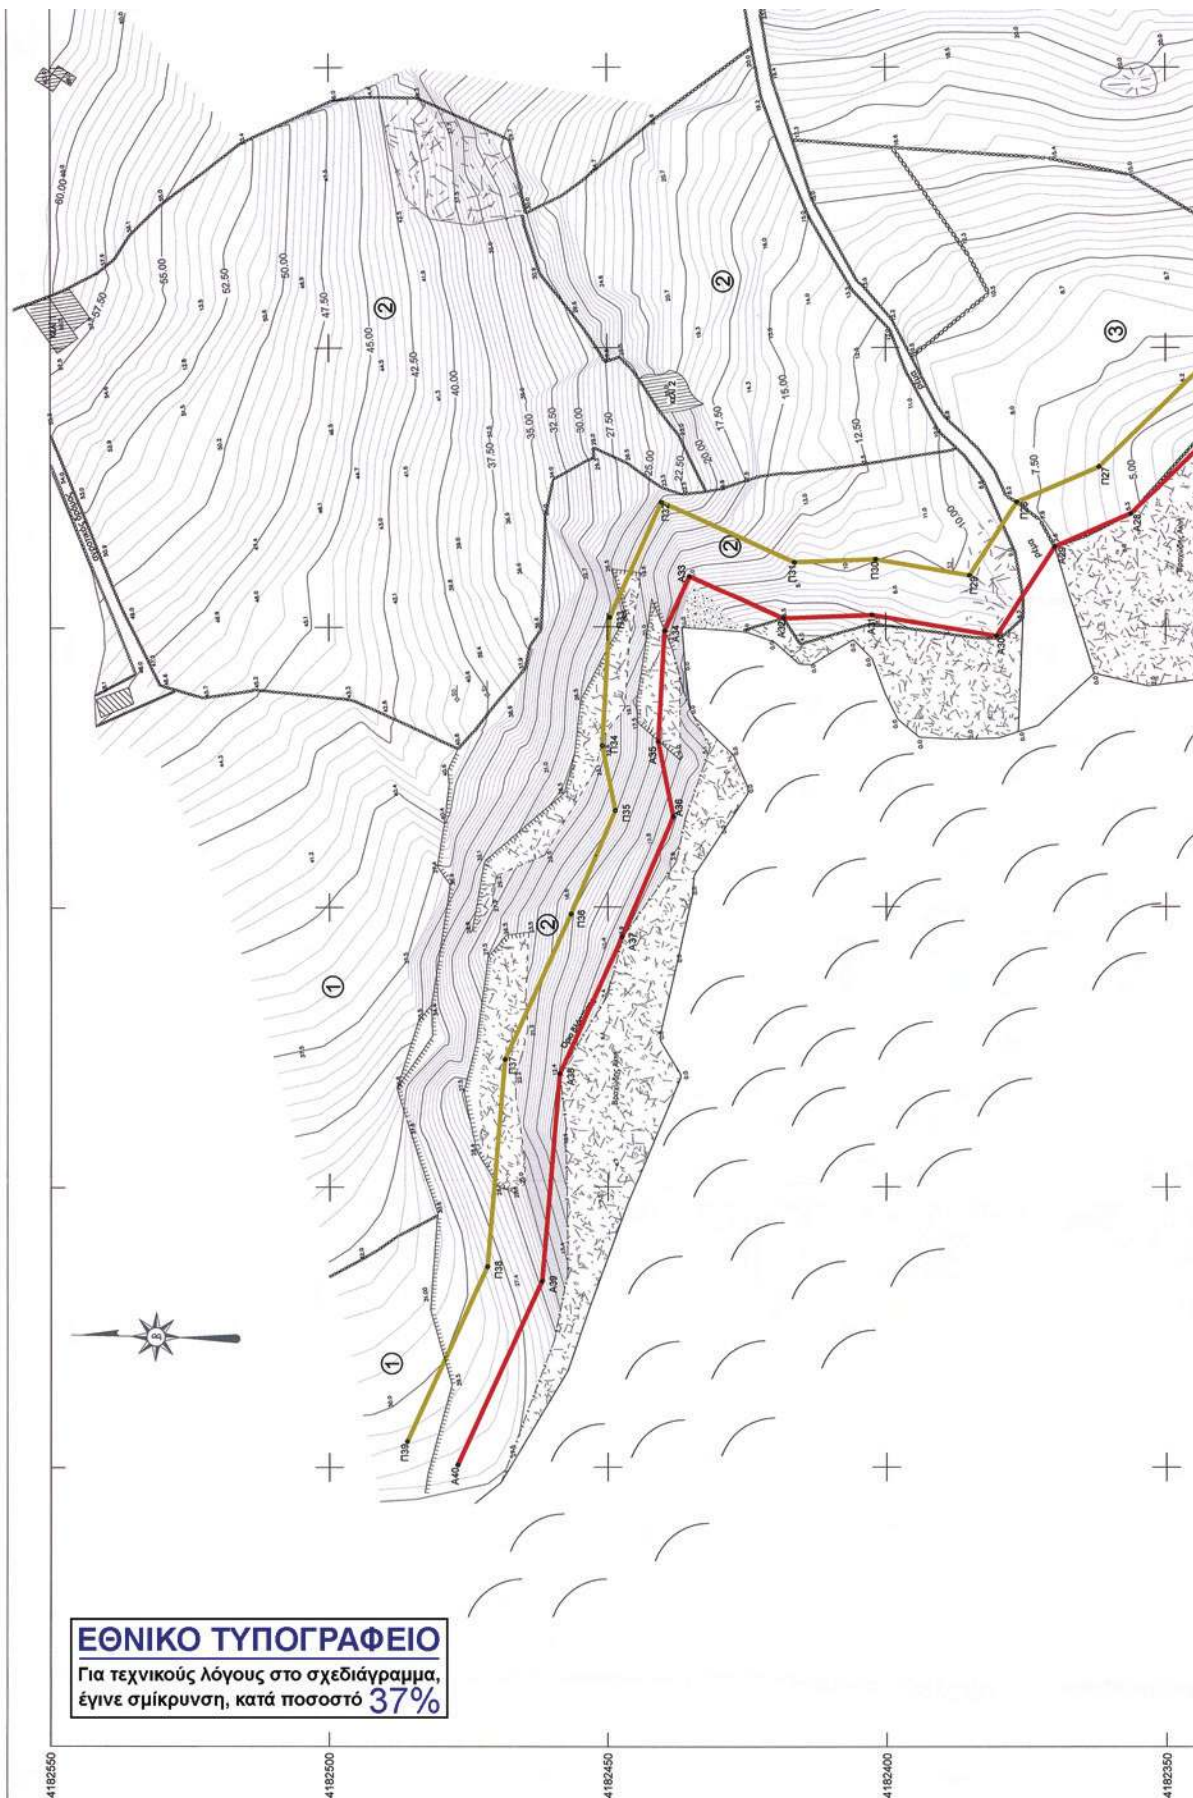


ΠΙΝΑΚΑΣ ΣΥΝΤΕΤΑΓΜΕΝΩΝ ΟΡΙΩΝ ΠΑΡΑΛΙΑΣ				
Σημείο	X	Y	Παρατηρήσεις	
32'	574623.806	4181817.805	ΘΕΚ 1840/15.5.05	
33'	574600.353	4181800.746	ΕΠΙΣΤΑΣΕΩΣ	
34'	574594.021	4181807.352		
Π1	574588.75	4181820.90		
Π2	574605.28	4181837.59		
Π3	574601.79	4181849.92		
Π4	574591.56	4181860.32		
Π5	574604.32	4181875.96		
Π6	574605.84	4181885.67		
Π7	574599.69	4181904.27		
Π8	574608.43	4181917.90		
Π9	574600.04	4181934.39		
Π10	574607.65	4181948.63		
Π11	574615.95	4181974.50		
Π12	574621.84	4181997.97		
Π13	574623.96	4182026.99		
Π14	574626.02	4182064.83		
Π15	574610.63	4182095.49		
Π16	574623.70	4182120.51		
Π17	574630.97	4182152.43		
Π18	574631.84	4182165.76		
Π19	574646.61	4182198.71		
Π20	574609.12	4182228.03		
Π21	574576.27	4182234.35		
Π22	574560.76	4182256.23		
Π23	574540.20	4182262.58		
Π24	574538.63	4182270.78		
Π25	574543.31	4182311.97		
Π26	574552.95	4182337.03		
Π27	574528.68	4182361.80		
Π28	574522.33	4182376.51		
Π29	574509.25	4182384.99		
Π30	574512.14	4182401.78		
Π31	574511.60	4182416.32		
Π32	574522.31	4182440.19		
Π33	574501.74	4182449.55		
Π34	574478.60	4182450.91		
Π35	574467.22	4182448.60		
Π36	574448.76	4182456.98		
Π37	574422.88	4182468.43		
Π38	574385.72	4182471.61		
Π39	574354.59	4182486.01		


ΠΙΝΑΚΑΣ ΣΥΝΤΕΤΑΓΜΕΝΩΝ ΟΡΙΩΝ ΛΙΓΓΑΛΟΥ				
Σημείο	X	Y	Παρατηρήσεις	
32	574625.020	4181807.848	ΘΕΚ 1840/15.5.05	
33	574602.763	4181800.008		
34	574579.857	4181799.352		
A1	574572.75	4181806.45		
A2	574590.12	4181826.40		
A3	574594.07	4181840.48		
A4	574592.87	4181844.73		
A5	574578.10	4181859.75		
A6	574594.99	4181890.14		
A7	574595.62	4181884.73		
A8	574695.90	4181905.02		
A9	574695.51	4181918.39		
A10	574695.06	4181935.05		
A11	574698.40	4181952.54		
A12	574605.33	4181977.24		
A13	574612.15	4182000.45		
A14	574619.85	4182029.80		
A15	574616.75	4182061.94		
A16	574599.36	4182095.51		
A17	574614.21	4182123.94		
A18	574620.67	4182153.96		
A19	574622.04	4182168.34		
A20	574634.29	4182195.95		
A21	574604.86	4182218.67		
A22	574570.63	4182225.19		
A23	574554.62	4182247.66		
A24	574531.50	4182254.80		
A25	574528.81	4182268.90		
A26	574533.50	4182314.32		
A27	574541.31	4182334.63		
A28	574520.24	4182356.13		
A29	574514.35	4182369.78		
A30	574498.27	4182380.18		
A31	574502.11	4182402.45		
A32	574501.52	4182416.29		
A33	574505.12	4182435.21		
A34	574499.30	4182439.69		
A35	574479.49	4182440.85		
A36	574495.12	4182436.18		
A37	574444.70	4182447.44		
A38	574420.29	4182456.62		
A39	574383.12	4182461.79		
A40	574350.39	4182476.93		

ΥΠΟΜΝΗΜΑ ΕΠΙΣΤΡΟΦΗΣ

1. - Το παρόν τοπογραφικό διάγραμμα συνοδεύει την από 29 / 04 / 2009 έκδοση της επιτροπής καθαρισμού των ορίων οριζών.
2. - Εφεδρά γραμμή Α19 - Α20 - Α21 - Α22 Α40 οριογραμμή οριζών οριογραμμή παραλίας Κτηνια γραμμή Π19 - Π20 - Π21 - Π22 Π39
3. - Οι κορυφές των οριογραμμών του οριζών και της παραλίας εδραζοκλίνονται με συντεταγμένες του Κρατικού Τριγωνομετρικού Δικτύου, όπως φαίνεται στους αντίστοιχούς πίνακες.

ΥΠΟΜΝΗΜΑ

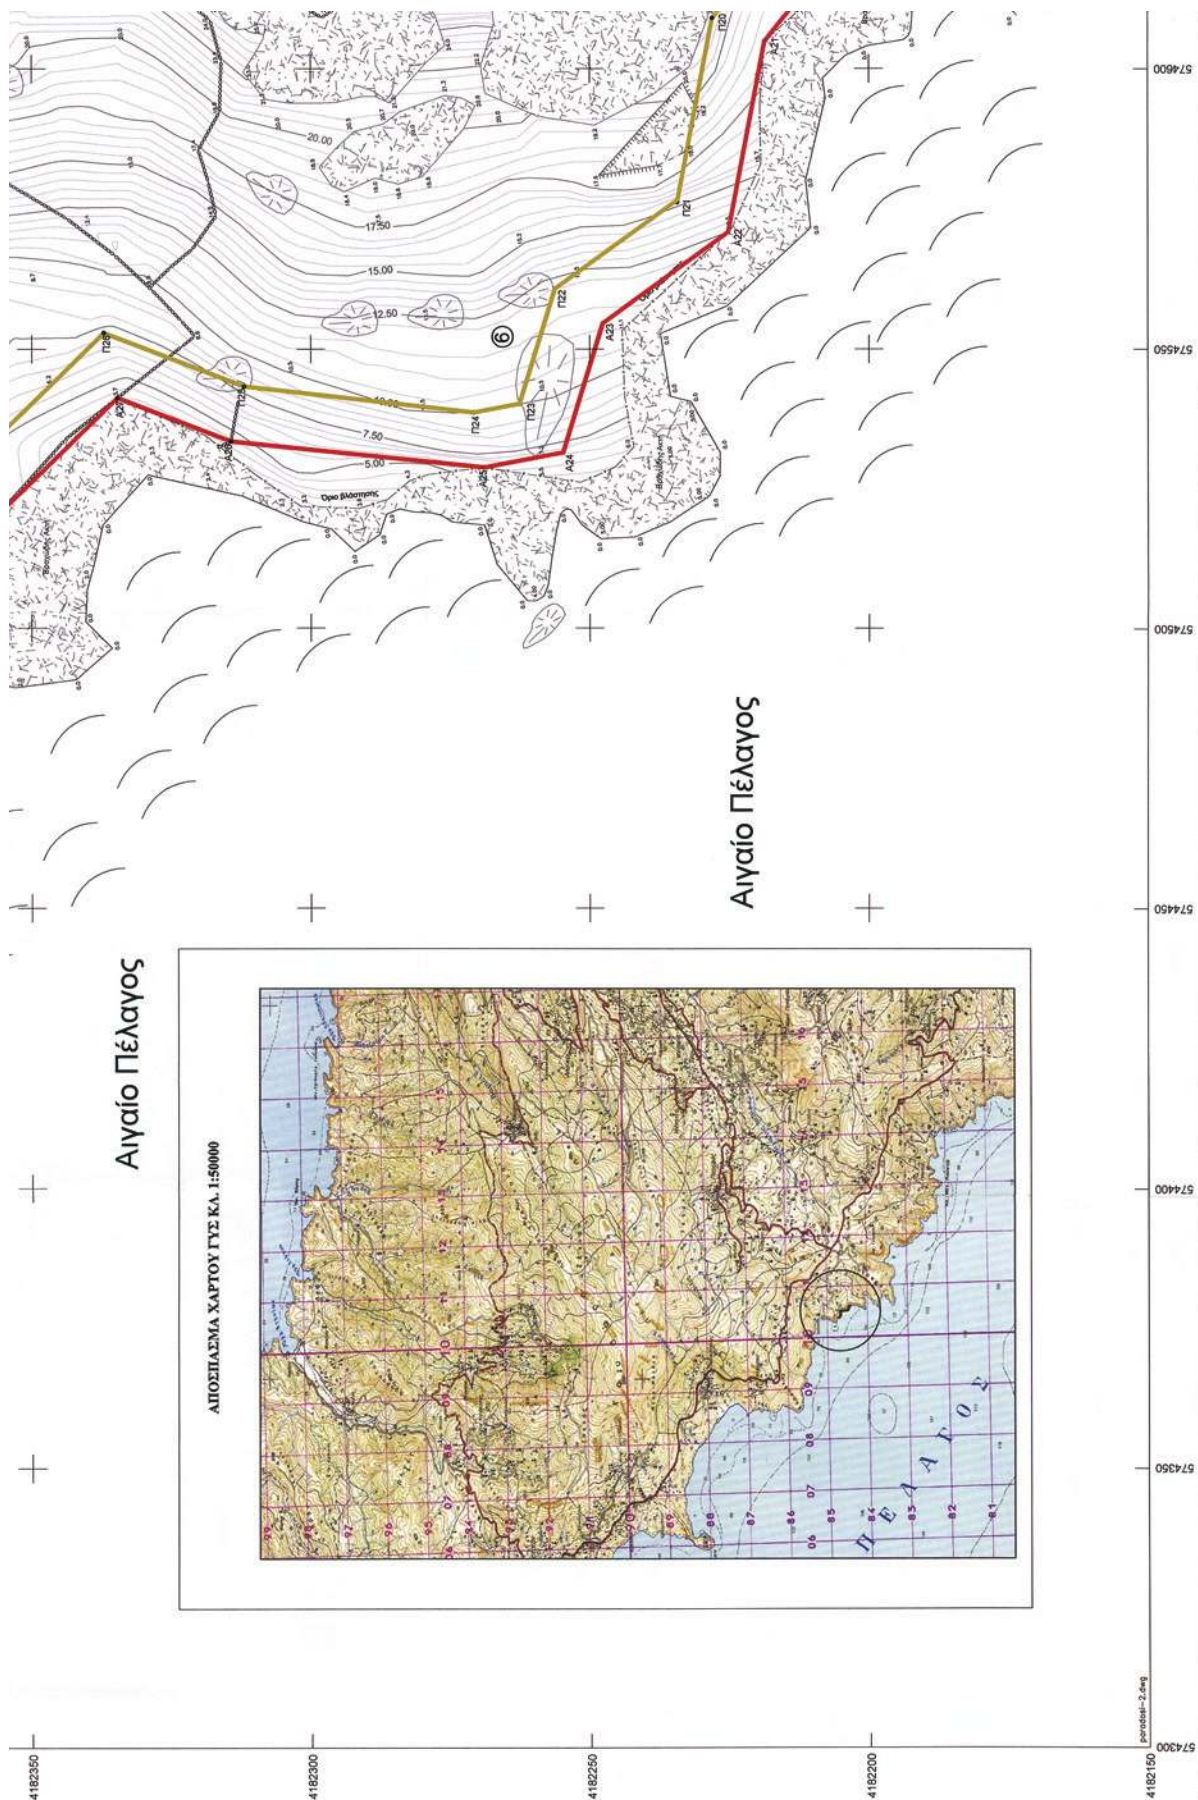

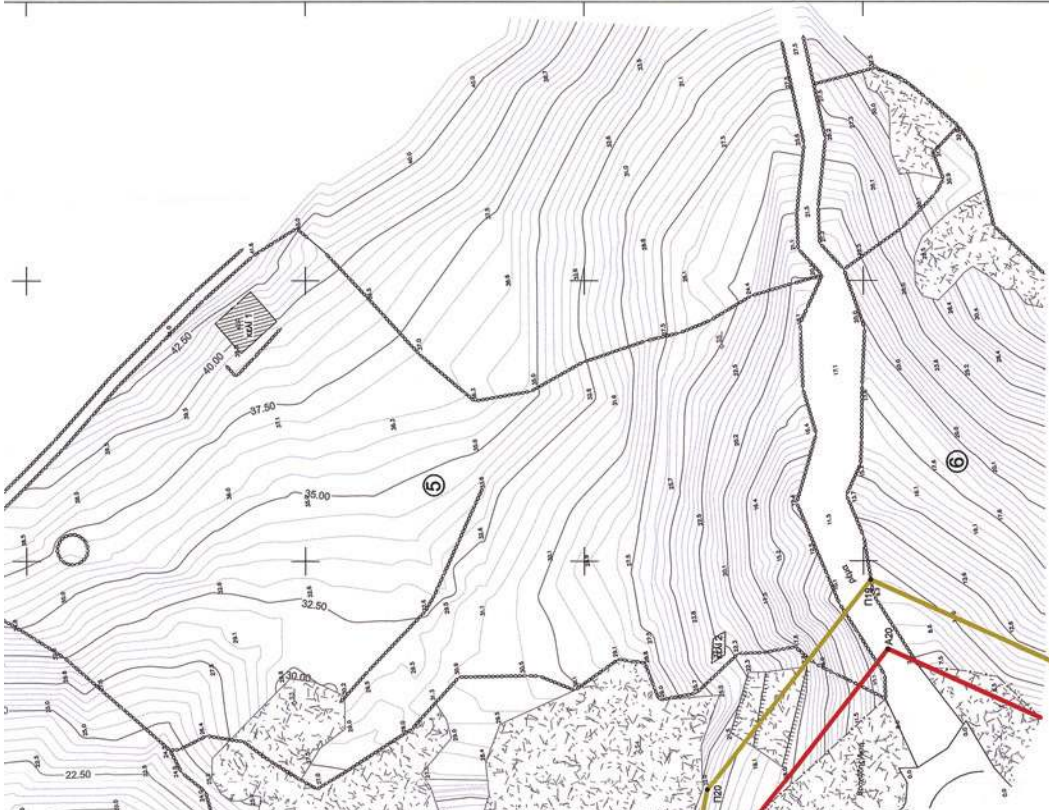

574650
574700
574750

ΥΠΟΜΗΝΗΜΑ

	
ΒΟΡΡΑΣ	ΚΑΝΝΑΒΟΣ
	
ΒΛΑΧΟΣ	ΚΥΡΙΕΣ ΕΓΧΥΣΕΙΣ
	
ΞΕΡΟΠΟΤΑ	ΔΕΥΤΕΡΟΓΥΝΕΙΣ ΕΓΧΥΣΕΙΣ
	
ΞΕΡΟΠΟΤΑ ΟΜΟΡΡΟΗ	ΣΤΑΣΕΙΣ
	
ΕΙΣΤΕΡΗΚΗ ΜΑΝΤΡΑ	ΔΕΝΤΡΟ
	
ΜΑΝΤΡΑ ΑΓΡ. ΔΡΟΜΟΥ	ΚΕΛΙ
	
ΟΡΟ ΨΟΚΤΗΛΙΔΕΣ	ΡΕΜΑ
	
ΔΡΟΜΟΣ	ΘΑΛΑΣΣΑ
	
ΑΜΦΙΟΥΔΑ	ΟΡΟ ΒΛΑΤΗΝΗΣ
	
ΦΥΡΔΑ ΠΡΑΝΟΥΣ	ΠΟΛΥ ΠΡΑΝΟΥΣ

Πίνακας συντεταγμένων στάσεων σε ΕΓΣΔ '87

Στάση	X	Y	H
S1	57487.82	4182471.53	40.03
S2	57450.87	4182387.98	10.05
S3	574824.75	4182302.01	31.05
S4	574816.08	4182240.06	30.17
S5	574688.46	4182225.41	24.84

Κτηματολογικός Πίνακας

Αριθμηση	Ιδιοκτήτης
1	Βαλντς
2	Αντων
3	Κοιμωλνς
4	Κοιμωλνς
5	Στοιμωλνς
6	Αντων

ΤΟΠΟΓΡΑΦΙΚΟ ΔΙΑΓΡΑΜΜΑ ΚΑΘΟΡΙΣΜΟΥ ΟΡΙΩΝ ΑΙΓΓΙΛΟΥ - ΠΑΡΑΛΙΑΣ

ΘΕΣΗ
ΑΡΑΜΟΥΣ Δ.Δ. ΠΥΡΡΟΥ, ΔΗΜΟΣ ΑΝΔΡΟΥ, ΕΠΑΡΧΙΑ ΑΝΔΡΟΥ,
ΝΟΜΟΣ ΚΥΚΛΑΔΩΝ
ΝΗΣΟΣ ΑΝΔΡΟΣ, ΚΥΚΛΑΔΕΣ

ΕΝΔΙΑΦΕΡΟΜΕΝΟΙ
ΑΚΑΤΗΡΗ ΧΙΡΑ ΛΕΩΝΙΔΟΥ ΑΝΤΩΝ, ΜΑΡΙΑ ΑΝΤΩΝ
ΑΛΕΞΑΝΔΡΟΣ ΣΤΑΜΑΤΙΑΔΗΣ
ΝΙΚΟΛΑΟΣ - ΙΩΑΝΝΗΣ ΓΟΥΛΙΑΔΗΣ

ΜΕΛΕΤΗ
ΣΟΦΙΑ ΚΑΡΑΝΑΣΙΟΥ Αγρονόμος & Τοπογράφος Μηχανικός ΕΜΠ

ΤΡΙΤΟΝΟΜΕΤΡΙΚΗ ΕΞΑΡΤΗΣΗ
ΥΠΟΜΕΤΡΙΚΗ ΑΦΕΤΗΡΙΑ
ΚΕΝΤΡΟ ΦΥΛΛΟΥ ΧΑΡΤΗ
ΜΕΘΩΔΟΣ ΑΠΟΤΥΠΩΣΗΣ ΑΠΟΤΥΠΩΣΗ ΝΕ ΤΟΠΟΓΡΑΦΕΙΑ
ΒΑΘΥ Γ.Σ. ΒΟΥΓΙΑ Χ=57386.759 Υ=4183871.706
ΑΝΩΣ Φ = 37'45" Λ = +1'15"

ΠΙΝΑΚΙΔΕΣ
ΚΑ. 1:500
ΝΟΕΜΒΡΙΟΣ 2007

ΑΡΙΘΜΟΣ ΣΧΕΔΙΟΥ
1/2

Ο ΣΥΝΤΑΞΑΣ ΜΗΧΑΝΙΚΟΣ
ΕΛΕΓΧΘΗΚΕ ΕΠΙ ΤΟΠΟΥ ΓΙΑ ΤΗΝ ΑΡΘΡΕΙΑ ΤΗΣ ΑΠΟΤΥΠΩΣΗΣ
28/04/2009

ΕΓΓΡΑΦΗ
ΕΓΓΡΑΦΗ ΕΠΙ ΤΟΠΟΥ ΓΙΑ ΤΗΝ ΑΡΘΡΕΙΑ ΤΗΣ ΑΠΟΤΥΠΩΣΗΣ
28/04/2009

ΚΟΙΝΩΝΙΚΟΙ ΟΡΟΙ
ΚΟΙΝΩΝΙΚΟΙ ΟΡΟΙ ΤΗΣ ΑΠΟΤΥΠΩΣΗΣ
ΕΓΓΡΑΦΗ ΕΠΙ ΤΟΠΟΥ ΓΙΑ ΤΗΝ ΑΡΘΡΕΙΑ ΤΗΣ ΑΠΟΤΥΠΩΣΗΣ
28/04/2009

ΣΟΦΙΑ Σ. ΚΑΡΑΝΑΣΙΟΥ
ΑΓΡΟΝΟΜΟΣ & ΤΟΠΟΓΡΑΦΟΣ ΜΗΧΑΝΙΚΟΣ ΕΜΠ
ΜΕΛΟΣ Τ.Ε.Ε. ΜΗΧΑΝΙΚΩΝ ΕΜΠ
ΤΑΧΙΝΟΔΟΤΗΣ Τ.Ε.Ε. ΜΗΧΑΝΙΚΩΝ ΕΜΠ
ΤΗΛ: 6972929487, 69727188743
Α.Φ.Μ.: 16539282, ΔΟΥ ΑΡΧΥΡΟΠΟΛΙΣ

3. - Οι κορυφές των ορίων του αιγίλου και της παραλίας εδραζονται με συντεταγμένες του Κρατικού Τριγωνομετρικού Δικτύου, όπως φαίνεται στους συντηγμένους πίνακες.

4. - Η οριογραμμή της παραλίας χαράσσεται σε σταθερή απόσταση 10.00 μέτρων από την οριογραμμή του αιγίλου.

5. - Η Επιτροπή αποφασίζει ότι δεν υφίσταται πόλεμος αιγίλου.

Η ΕΠΙΤΡΟΠΗ

Η πρόεδρος
ΠΑΝΤΣΕΛΛΟΥ ΓΕΩΡΓΙΑ
Εφορικός με Α'

Το μέλη
α) ΚΟΥΤΙΔΗΣ ΘΕΟΔΩΡΟΣ
Τοπογράφος Μηχανικός

β) ΨΥΡΗ ΒΑΣΙΛΙΚΗ
Υποχρ. ΑΝΔΡΟΥ

ΑΤΡ. Τ.Ε.Ε. 16539282

Πίνακας συντεταγμένων στάσεων σε ΕΤΣΑ '87				
Στάση	X	Y	H	
S1	57487.82	4182471.53	40.03	
S2	574909.87	4182387.98	10.05	
S3	574824.75	4182302.01	31.05	
S4	574516.08	4182240.06	30.17	
S5	574688.46	4182225.41	24.84	
S6	574828.94	4181900.46	25.42	
S7	574891.62	4181809.34	29.73	

Κτηματολογικός Πίνακας	
Αρρίστη	Βουκεπρία
6	Αγιάσου
7	Γουλιανός


ΠΙΝΑΚΑΣ ΣΥΝΤΕΤΑΓΜΕΝΩΝ ΟΡΙΩΝ ΑΥΤΑΙΟΥ				
Σημείο	X	Y	Υψόμετρο	
32	574825.020	4181807.648	ΦΕΚ 1640/15-2-06	
33	574802.783	4181900.008		
34	574579.857	4181796.352		
A1	574572.75	4181806.45		
A2	574580.12	4181826.40		
A3	574594.07	4181840.48		
A4	574592.87	4181844.73		
A5	574578.10	4181859.75		
A6	574594.99	4181880.14		
A7	574595.62	4181884.73		
A8	574588.90	4181905.02		
A9	574595.51	4181918.39		
A10	574596.06	4181935.05		
A11	574598.40	4181952.54		
A12	574606.33	4181977.24		
A13	574612.15	4182000.45		
A14	574619.85	4182029.80		
A15	574618.75	4182051.94		
A16	574609.36	4182095.51		
A17	574614.21	4182123.94		
A18	574620.67	4182153.86		
A19	574622.04	4182168.34		
A20	574634.29	4182195.66		
A21	574604.86	4182218.67		
A22	574570.93	4182225.19		
A23	574554.62	4182247.86		
A24	574531.50	4182254.80		
A25	574528.81	4182268.90		
A26	574533.50	4182314.32		
A27	574541.31	4182334.63		
A28	574520.24	4182356.13		
A29	574514.35	4182369.76		
A30	574498.27	4182380.18		
A31	574502.11	4182402.45		
A32	574501.52	4182418.29		
A33	574506.12	4182435.21		
A34	574496.30	4182439.68		
A35	574478.49	4182440.65		
A36	574466.12	4182438.18		
A37	574444.70	4182447.44		
A38	574420.29	4182458.62		
A39	574383.12	4182461.79		
A40	574350.39	4182476.93		

ΠΙΝΑΚΑΣ ΣΥΝΤΕΤΑΓΜΕΝΩΝ ΟΡΙΩΝ ΠΑΡΑΛΙΑΣ				
Σημείο	X	Y	Υψόμετρο	
32'	574823.806	4181817.805	ΦΕΚ 1640/15-2-06	
33'	574600.353	4181809.746	επισταθιασμός	
34'	574584.021	4181807.352		
Π1	574588.75	4181820.90		
Π2	574605.28	4181837.59		
Π3	574601.79	4181849.32		
Π4	574591.56	4181890.32		
Π5	574604.52	4181975.96		
Π6	574605.84	4181985.67		
Π7	574599.69	4181904.27		
Π8	574606.43	4181917.90		
Π9	574600.04	4181934.39		
Π10	574607.65	4181948.83		
Π11	574615.95	4181974.50		
Π12	574621.84	4181997.97		
Π13	574629.98	4182028.99		
Π14	574626.52	4182084.83		
Π15	574610.63	4182095.49		
Π16	574623.70	4182120.51		
Π17	574630.57	4182162.43		
Π18	574631.84	4182186.76		
Π19	574646.61	4182198.71		
Π20	574635.12	4182228.03		
Π21	574576.27	4182234.35		
Π22	574580.76	4182256.23		
Π23	574540.20	4182262.98		
Π24	574538.63	4182270.78		
Π25	574543.31	4182311.97		
Π26	574552.95	4182337.03		
Π27	574528.68	4182361.80		
Π28	574522.33	4182376.51		
Π29	574509.25	4182384.99		
Π30	574512.14	4182401.78		
Π31	574511.60	4182416.32		
Π32	574522.31	4182440.19		
Π33	574501.74	4182449.55		
Π34	574478.80	4182450.91		
Π35	574467.22	4182448.60		
Π36	574448.76	4182456.58		
Π37	574422.88	4182468.43		
Π38	574385.72	4182471.61		
Π39	574354.59	4182486.01		

ΥΠΟΜΝΗΜΑ	
	ΒΟΡΡΑΣ
	ΚΑΝΑΒΟΣ
	ΚΥΡΙΕΣ ΙΣΟΥΣΕΣ
	ΔΕΥΤΕΡΟΥΣΕΣ ΙΣΟΥΣΕΣ
	ΣΤΑΣΕΙΣ
	ΘΑΛΑΣΣΑ
	ΚΕΝ
	ΟΡΟ ΒΛΑΤΗΣΗΣ
	ΠΛΩ ΓΡΑΝΟΥΣ
	ΒΡΑΧΟΣ

ΥΠΟΜΝΗΜΑ ΕΠΙΤΡΟΠΗΣ

1. - Το παρόν τοπογραφικό διάγραμμα συντάχθηκε την από 29/4/2009 έκδοση της επιτροπής καθορισμού των ορίων οικισμού.
2. - Ελεύθερα γραμμή Π1 - Α2 - Α3 - - Α40 οριογραμμή οικισμού Κτήνη γραμμή Π1 - Π2 - Π3 - - Π39 οριογραμμή παραλίας

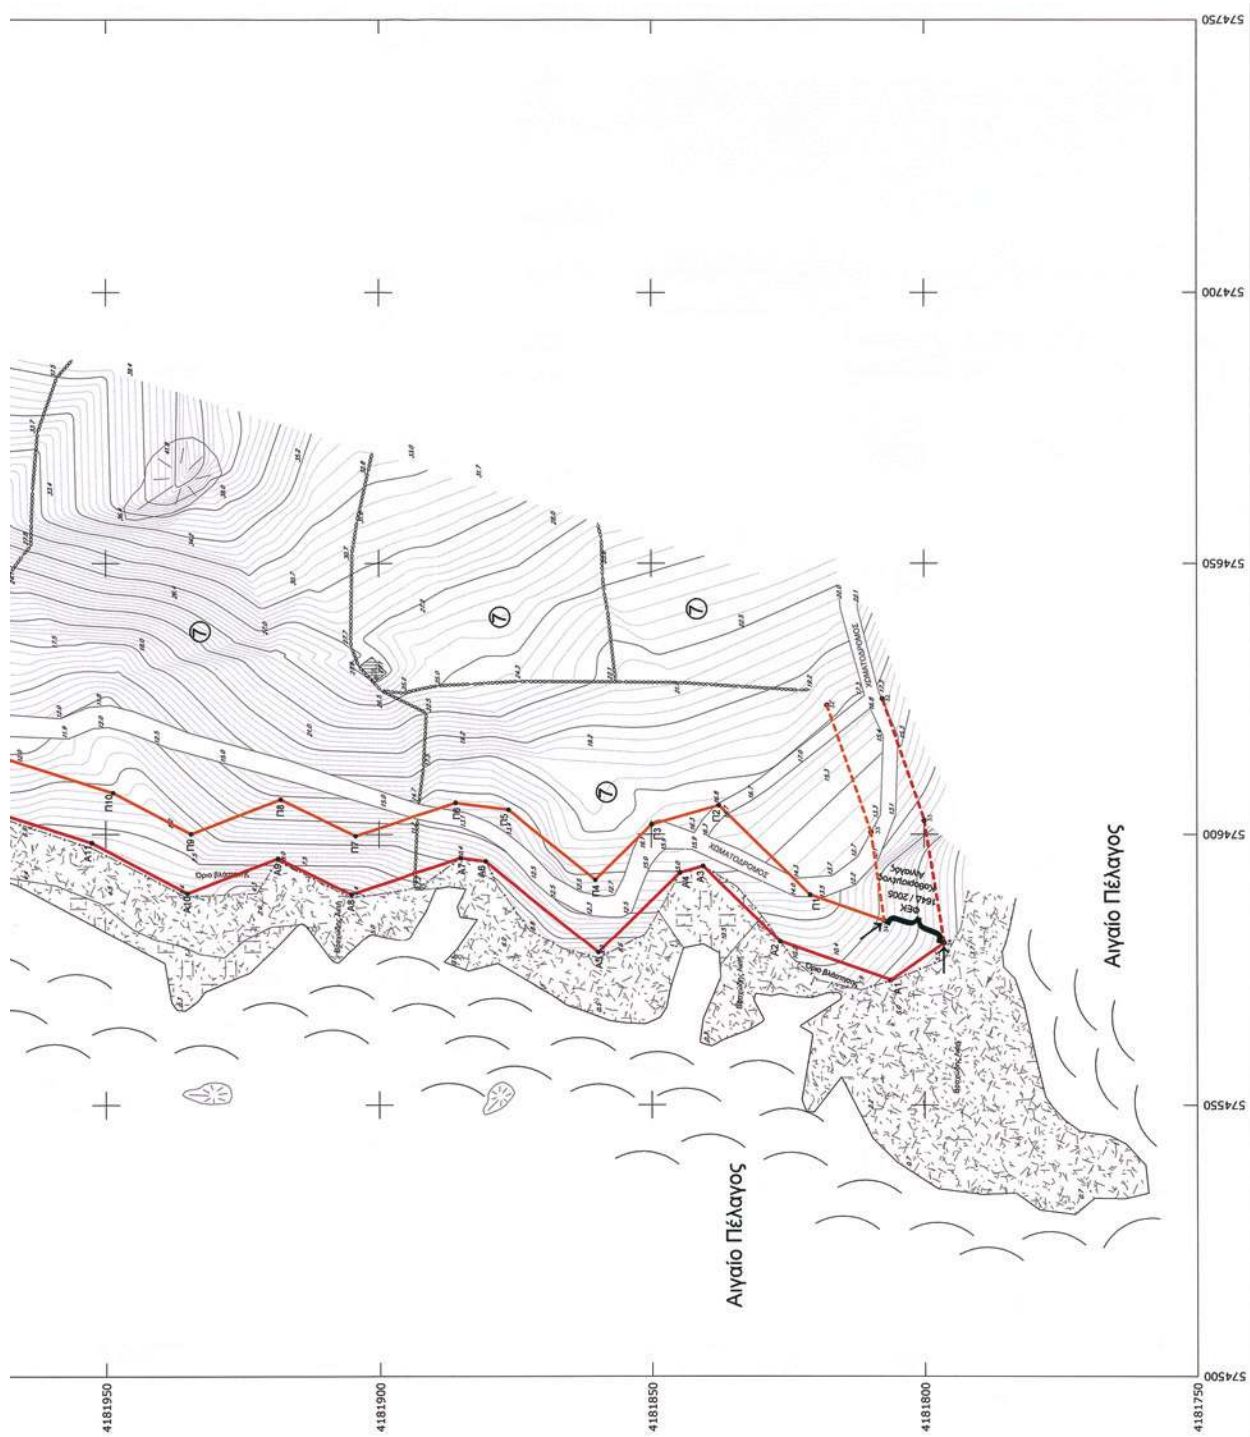

2. - Έριθρα γραμμή Α1 - Α2 - Α3 - Α40
 Χρήση γραμμή Π1 - Π2 - Π3 - Π39

3. - Οι κορυφές των οριογραμμών του αιγιαλού και της παραλίας εφορμολογούνται με συντεταγμένες του Κρατικού Τριγωνομετρικού Δικτύου, όπως φαίνεται στους συννημμένους πίνακες.

4. - Η οριογραμμή της παραλίας χαρδοτάται σε σταθερή απόσταση 10.00 μέτρων από την οριογραμμή του αιγιαλού.

5. - Η Επιτροπή αποφαίνεται ότι δεν υφίσταται παλαιός αιγιαλός.

Η ΕΠΙΤΡΟΠΗ

Η πρόεδρος
 ΓΙΑΝΤΣΕΛΙΔΟΥ ΓΕΩΡΓΙΑ
 Εφορμάς με Α'

Τα μέλη
 α) ΚΟΥΤΙΔΗΣ ΘΕΟΔΩΡΟΣ
 Τοπογράφος Μηχανικός
 β) ΨΥΡΡΗ ΒΑΣΙΛΙΚΗ
 Υψηλός Αξιωματικός

ΣΥΜΜΕΤΕΙΛΗ ΤΗΡΕΣΙΑ ΚΥΚΛΑΔΩΝ
 ΑΝΤΙΣΤΕ ΑΝΤΙΤΡΑΦΟ
 15.11.2007

ΤΟΠΟΓΡΑΦΙΚΟ ΔΙΑΓΡΑΜΜΑ ΚΑΘΟΡΙΣΜΟΥ ΟΡΙΩΝ ΑΙΓΙΑΛΟΥ - ΠΑΡΑΛΙΑΣ

ΘΕΣΗ
 ΑΡΑΜΟΥΣ, Δ.Δ. ΠΕΤΡΟΥΦΟΥ, ΔΗΜΟΣ ΑΝΔΡΟΥ, ΕΠΑΡΧΙΑ ΑΝΔΡΟΥ,
 ΝΟΜΑΡΧΙΑ ΚΥΚΛΑΔΩΝ
 ΝΗΣΟΣ ΑΝΔΡΟΣ, ΚΥΚΛΑΔΕΣ

ΕΝΔΙΑΦΕΡΟΜΕΝΟΙ
 ΑΝΚΑΤΕΡΗΝΗ ΧΙΡΑ ΚΕΝΩΡΑΟΥ ΑΝΤΩΝΗ, ΜΑΡΙΑ ΑΝΤΩΝΗ
 ΑΓΓΕΛΑΚΟΥ ΣΤΑΜΑΤΙΑΔΗΣ
 ΝΙΚΟΛΑΟΣ - ΙΩΑΝΝΗΣ ΤΟΤΩΛΑΚΗΣ

ΜΕΛΕΤΗ ΣΟΦΙΑ ΚΑΡΑΝΑΣΙΟΥ Αγρονόμος & Τοπογράφος Μηχανικός Ε.Μ.Π.

ΤΡΙΓΩΝΟΜΕΤΡΙΚΗ ΕΞΑΡΤΗΧΗ
 ΥΨΟΜΕΤΡΙΚΗ ΑΡΕΘΗΤΗΡΙΑ
 ΣΥΝΤΕΛΕΣΤΗΣ ΚΩΜΑΚΑΣ
 $k_s = 0,9996$

ΜΕΘΟΔΟΣ ΑΠΟΤΥΠΩΣΗΣ ΑΠΟΤΥΠΩΣΗ ΜΕ GPS ΔΙΟ ΣΥΝΟΡΙΣΤΩΝ ΣΕ ΕΓΧ. 87

ΠΙΝΑΚΙΔΕΣ
 ΣΧΗΜΑΤΙΣΜΟΥ
 Κ. 1:500
 ΑΡΙΘΜΟΣ ΣΧΕΔΙΟΥ
 2/2
 ΝΟΕΜΒΡΙΟΣ 2007

Ο ΣΥΝΤΑΞΑΣ ΜΗΧΑΝΙΚΟΣ
 ΕΛΕΓΧΘΗΚΕ ΕΠΙ ΤΟΤΟΥ ΓΙΑ
 ΤΗΝ ΑΡΧΙΤΕΚΤΟΝΙΚΗ ΑΠΟΤΥΠΩΣΗ
 28/04/2009
 ΘΕΩΡΗΘΗΚΕ
 28/04/2009

ΚΟΥΤΙΔΗΣ ΘΕΟΔΩΡΟΣ
 Τοπογράφος Μηχανικός
 Εφορμάς με Α'

Α. Σ. ΚΑΡΑΝΑΣΙΟΥ
 ΑΓΡΟΝΟΜΟΣ & ΤΟΠΟΓΡΑΦΟΣ ΜΗΧΑΝΙΚΟΣ
 ΕΡΓΑΣΤΗΡΙΟ ΜΕΤΕΩΡΟΛΟΓΙΟΥ ΠΟΛΥΤΕΧΝΕΙΟΥ
 ΚΡΑΤΙΣΤΗΣ ΕΚΠΑΙΔΕΥΣΗΣ
 ΠΟΛΙΤΕΧΝΕΙΟΝ ΑΘΗΝΩΝ
 Α.Δ.Μ. 102757888, ΔΟΥ ΑΡΧΙΤΕΚΤΟΝΙΚΗΣ



ΕΘΝΙΚΟ ΤΥΠΟΓΡΑΦΕΙΟ

ΕΦΗΜΕΡΙΣ ΤΗΣ ΚΥΒΕΡΝΗΣΕΩΣ

ΠΕΡΙΦΕΡΕΙΑΚΑ ΓΡΑΦΕΙΑ ΠΩΛΗΣΗΣ Φ.Ε.Κ.

ΘΕΣΣΑΛΟΝΙΚΗ - Βασ. Όλγας 227	23104 23956	ΚΟΜΟΤΗΝΗ - Δημοκρατίας 1	25310 22858
ΠΕΙΡΑΙΑΣ - Ευρυπίδου 63	210 4135228	ΛΑΡΙΣΑ - Διοικητήριο	2410 597449
ΠΑΤΡΑ - Κορίνθου 327	2610 638109	ΗΡΑΚΛΕΙΟ - Πεδιάδος 2	2810 300781
ΙΩΑΝΝΙΝΑ - Διοικητήριο	26510 87215	ΜΥΤΙΛΗΝΗ - Πλ. Κωνσταντινουπόλεως 1	22510 46654

ΤΙΜΗ ΠΩΛΗΣΗΣ ΦΥΛΛΩΝ ΤΗΣ ΕΦΗΜΕΡΙΔΟΣ ΤΗΣ ΚΥΒΕΡΝΗΣΕΩΣ

Σε έντυπη μορφή:

- Για τα Φ.Ε.Κ. από 1 έως 16 σελίδες σε 1 € προσαυξανόμενη κατά 0,20 € για κάθε επιπλέον οκτασέλιδο ή μέρος αυτού.
- Για τα φωτοαντίγραφα Φ.Ε.Κ. σε 0,15 € ανά σελίδα.

Σε μορφή DVD/CD:

Τεύχος	Ετήσια έκδοση	Τριμηνιαία έκδοση	Μηνιαία έκδοση	Τεύχος	Ετήσια έκδοση	Τριμηνιαία έκδοση	Μηνιαία έκδοση
Α'	150 €	40 €	15 €	Α.Α.Π.	110 €	30 €	-
Β'	300 €	80 €	30 €	Ε.Β.Ι.	100 €	-	-
Γ'	50 €	-	-	Α.Ε.Δ.	5 €	-	-
Υ.Ο.Δ.Δ.	50 €	-	-	Δ.Δ.Σ.	200 €	-	20 €
Δ'	110 €	30 €	-	Α.Ε.-Ε.Π.Ε. και Γ.Ε.Μ.Η.	-	-	100 €

- Η τιμή πώλησης μεμονωμένων Φ.Ε.Κ. σε μορφή cd-rom από εκείνα που διατίθενται σε ψηφιακή μορφή και μέχρι 100 σελίδες, σε 5 € προσαυξανόμενη κατά 1 € ανά 50 σελίδες.
- Η τιμή πώλησης σε μορφή cd-rom/dvd, δημοσιευμάτων μιας εταιρείας στο τεύχος Α.Ε.-Ε.Π.Ε. και Γ.Ε.Μ.Η. σε 5 € ανά έτος.

ΕΤΗΣΙΕΣ ΣΥΝΔΡΟΜΕΣ Φ.Ε.Κ.

Τεύχος	Έντυπη μορφή	Τεύχος	Έντυπη μορφή	Τεύχος	Έντυπη μορφή
Α'	225 €	Δ'	160 €	Α.Ε.-Ε.Π.Ε. και Γ.Ε.Μ.Η.	2.250 €
Β'	320 €	Α.Α.Π.	160 €	Δ.Δ.Σ.	225 €
Γ'	65 €	Ε.Β.Ι.	65 €	Α.Σ.Ε.Π.	70 €
Υ.Ο.Δ.Δ.	65 €	Α.Ε.Δ.	10 €	Ο.Π.Κ.	-

- Το τεύχος Α.Σ.Ε.Π. (έντυπη μορφή) θα αποστέλλεται σε συνδρομητές ταχυδρομικά, με την επιβάρυνση των 70 €, ποσό το οποίο αφορά τα ταχυδρομικά έξοδα..

- Η καταβολή γίνεται σε όλες τις Δημόσιες Οικονομικές Υπηρεσίες (Δ.Ο.Υ.). Το πρωτότυπο διπλότυπο (έγγραφο αριθμ. πρωτ. 9067/28.2.2005 2η Υπηρεσία Επιτρόπου Ελεγκτικού Συνεδρίου) με φροντίδα των ενδιαφερομένων, πρέπει να αποστέλλεται ή να κατατίθεται στο Εθνικό Τυπογραφείο (Καποδιστρίου 34, Τ.Κ. 104 32 Αθήνα).
- Σημειώνεται ότι φωτοαντίγραφα διπλοτύπων, ταχυδρομικές Επιταγές για την εξόφληση της συνδρομής, δεν γίνονται δεκτά και θα επιστρέφονται.
- Οι οργανισμοί τοπικής αυτοδιοίκησης, τα νομικά πρόσωπα δημοσίου δικαίου, τα μέλη της Ένωσης Ιδιοκτητών Ημερησίου Τύπου Αθηνών και Επαρχίας, οι τηλεοπτικοί και ραδιοφωνικοί σταθμοί, η Ε.Σ.Η.Ε.Α, τα τριτοβάθμια συνδικαλιστικά Όργανα και οι τριτοβάθμιες επαγγελματικές ενώσεις δικαιούνται έκπτωσης πενήντα τοις εκατό (50%) επί της ετήσιας συνδρομής.
- Το ποσό υπέρ Τ.Α.Π.Ε.Τ. [5% επί του ποσού συνδρομής (τρέχον έτος + παλαιότητα)], καταβάλλεται ολόκληρο (Κ.Α.Ε. 3512) και υπολογίζεται πριν την έκπτωση.
- Στην Ταχυδρομική συνδρομή του τεύχους Α.Σ.Ε.Π. δεν γίνεται έκπτωση.

Πληροφορίες για δημοσιεύματα που καταχωρίζονται στα Φ.Ε.Κ. στο τηλ.: 210 5279000.

Φωτοαντίγραφα παλαιών Φ.Ε.Κ.: Μάρνη 8, τηλ.: 210 8220885, 210 8222924, 210 5279050.

Οι πολίτες έχουν τη δυνατότητα ελεύθερης ανάγνωσης των δημοσιευμάτων που καταχωρίζονται σε όλα τα τεύχη της Εφημερίδας της Κυβερνήσεως πλην εκείνων που καταχωρούνται στο τεύχος Α.Ε.-Ε.Π.Ε. από την ιστοσελίδα του Εθνικού Τυπογραφείου (www.et.gr)

ΟΙ ΥΠΗΡΕΣΙΕΣ ΕΞΥΠΗΡΕΤΗΣΗΣ ΠΟΛΙΤΩΝ ΛΕΙΤΟΥΡΓΟΥΝ ΚΑΘΗΜΕΡΙΝΑ ΑΠΟ 08:00 ΜΕΧΡΙ 13:00



* 0 4 0 0 0 0 1 7 0 2 1 1 0 0 1 2 *

ΑΠΟ ΤΟ ΕΘΝΙΚΟ ΤΥΠΟΓΡΑΦΕΙΟ

ΚΑΠΟΔΙΣΤΡΙΟΥ 34 * ΑΘΗΝΑ 104 32 * ΤΗΛ. 210 52 79 000 * FAX 210 52 21 004
ΗΛΕΚΤΡΟΝΙΚΗ ΔΙΕΥΘΥΝΣΗ: <http://www.et.gr> — e-mail: webmaster.et@et.gr