



ΕΦΗΜΕΡΙΣ ΤΗΣ ΚΥΒΕΡΝΗΣΕΩΣ

ΤΗΣ ΕΛΛΗΝΙΚΗΣ ΔΗΜΟΚΡΑΤΙΑΣ

ΤΕΥΧΟΣ ΤΕΤΑΡΤΟ

Αρ. Φύλλου 12

14 Μαρτίου 2011

ΠΕΡΙΕΧΟΜΕΝΑ

ΑΠΟΦΑΣΕΙΣ

- Επικύρωση οριογραμμών τμήματος ρέματος στην περιοχή «Περβολιών», Δημοτικής Ενότητας Θερίσου, Δήμου Χανίων, Νομού Χανίων..... 1
- Επικύρωση οριογραμμών τμήματος ρέματος στην περιοχή «Αγ. Αποστόλων», Δημοτικής Ενότητας Ν. Κυδωνίας, Δήμου Χανίων, Νομού Χανίων..... 2
- Επικύρωση καθορισμού οριογραμμών τμήματος ρέματος στη Δημοτική Ενότητα Καλλιθέας Δήμου Ωραιοκάστρου, Νομού Θεσσαλονίκης..... 3

ΑΠΟΦΑΣΕΙΣ

- Αριθμ. 4507/257 (1)
Επικύρωση οριογραμμών τμήματος ρέματος στην περιοχή «Περβολιών», Δημοτικής Ενότητας Θερίσου, Δήμου Χανίων, Νομού Χανίων.

Ο ΓΕΝΙΚΟΣ ΓΡΑΜΜΑΤΕΑΣ
ΑΠΟΚΕΝΤΡΩΜΕΝΗΣ ΔΙΟΙΚΗΣΗΣ ΚΡΗΤΗΣ

Έχοντας υπόψη:

- 1) Το νόμο 2853/16-7-1922 περί υδραυλικών εν γένει έργων και αστυνομεύσεων των δημόσιων υδάτων όπως αυτές τροποποιήθηκαν με τις αντίστοιχες του ΝΔ/τος 10/29-12-1923 και κωδικοποιήθηκαν από τις διατάξεις του ΠΔ/τος 18/21-3-1924 (ΦΕΚ 61Α).
- 2) Τις διατάξεις του άρθρου 10 του Ν.3044/2002 για την άσκηση αρμοδιοτήτων του Πολεοδομικού - Σχεδιασμού.
- 3) Τις διατάξεις του άρθρου 5 του Ν.3010/2002 (Α' 91) εναρμόνιση του Ν.1650/1986 με τις υπ' αριθμ. 97/11 Ε.Ε και 96/61 Ε.Ε οδηγίες και ειδικότερα τις διατάξεις του άρθρου 5 αυτού (διαδικασία οριοθέτησης και ρύθμισης θεμάτων για τα υδατορέματα και άλλες διατάξεις).
- 4) Τις διατάξεις του Ν. 1337/83 περί επεκτάσεως των πολεοδομικών σχεδίων κ.λπ. και του άρθρου 6 του ισχύοντος κτιριοδομικού κανονισμού που αφορά την δόμηση κοντά σε ρέματα.
- 5) Την υπ' αριθμ. 3046//304/3-2-1989 απόφαση του Αν. Υπουργού Περιβάλλοντος Χωροταξίας και Δημοσίων Έργων (Κτιριοδομικός Κανονισμός και ειδικότερα τις διατάξεις του άρθρου 6 αυτού, σχετικά με τη δόμηση κοντά στα ρέματα) όπως ισχύει σήμερα.
- 6) Την υπ' αριθμ. 33/1998 εγκύκλιο του Υ.Π.Ε.Χ.Ω.Δ.Ε. «Αστυνόμευση ρεμάτων και συντήρηση αντιπλ/κών έργων».

7) Τις διατάξεις του άρθρου 66 του Ν. 1622/1986 (περί Τοπικής Αυτοδιοίκησης, Περιφερειακής Ανάπτυξης και Δημοκρατικού Προγραμματισμού) όπως αντικαταστάθηκε με τις διατάξεις της παρ.5 του άρθρου 33 του Ν.1832/1989.

8) Το Ν.3852/2010 «Νέα Αρχιτεκτονική της Διοίκησης και της Αποκεντρωμένης Διοίκησης-Πρόγραμμα Καλλικράτης».

9) Το άρθρο 22 του Π.Δ 136/27-12-2010 «Οργανισμός της Αποκεντρωμένης Διοίκησης Κρήτης».

10) Την αριθμ. 204/2010 απόφαση του Δημοτικού Συμβουλίου του Δήμου Θερίσου με την οποία εγκρίνεται η οριοθέτηση του παραπάνω ρέματος.

11) Τον γενόμενο καθορισμό οριογραμμών τμήματος ρέματος στην περιοχή «Περβολιών», της Δημοτικής Ενότητας Θερίσου, Δήμου Χανίων, ο οποίος έγινε από την Δ/ση Τεχνικών Υπηρεσιών της Νομαρχιακής Αυτοδιοίκησης Χανίων (με το υπ' αριθμ. 7084/21-12-2010 έγγραφο της), μετά από τον έλεγχο και την θεώρηση των τοπογραφικών διαγραμμάτων, της τεχνικής έκθεσης και των συνοδευουσών αυτών υδρολογικών, υδραυλικών και περιβαλλοντικών μελετών που συνέταξε ο Βεγλιρής Μιχάλης Αγρ. Τοπογράφος μηχανικός, για τον καθορισμό των προτεινομένων οριογραμμών και ύστερα από την προαναφερόμενη γνωμοδότηση του Δημοτικού Συμβουλίου του Δήμου Θερίσου, Νομού Χανίων, αποφασίζουμε:

Επικυρώνουμε τις οριογραμμές τμήματος ρέματος στην περιοχή «Περβολιών», της Δημοτικής Ενότητας Θερίσου, Δήμου Χανίων, Νομού Χανίων, όπως φαίνονται στα από τον Σεπτέμβριο 2010 τοπογραφικά διαγράμματα που συνέταξε ο Βεγλιρής Μιχάλης Αγρ. Τοπογράφος Μηχανικός, που συντάχθηκαν σύμφωνα με την υδραυλική μελέτη του ιδίου, όπως αυτά ελήφθησαν και θεωρήθηκαν από την Δ.Τ.Υ. Νομαρχιακής Αυτοδιοίκησης Χανίων.


Οι οριογραμμές αυτές του παραπάνω ρέματος υλοποιούνται από τις πολυγωνικές γραμμές που ορίζουν τα σημεία: 1, 2..... 4, 5 για την μια οριογραμμή και τα σημεία 6, 7..... 15, 16 για την απέναντι οριογραμμή.


Τα παραπάνω σημεία είναι αποτυπωμένα στα προαναφερόμενα τοπογραφικά διαγράμματα και περιέχονται σε αυτά με τις συντεταγμένες τους (σύστημα συντεταγμένων είναι το ΕΓΣΑ 87).

Η απόφαση αυτή να δημοσιευθεί στην Εφημερίδα της Κυβερνήσεως.

Ηράκλειο, 18 Φεβρουαρίου 2011

Ο Γενικός Γραμματέας
Αποκεντρωμένης Διοίκησης
ΑΘΑΝΑΣΙΟΣ ΚΑΡΟΥΝΤΖΟΣ

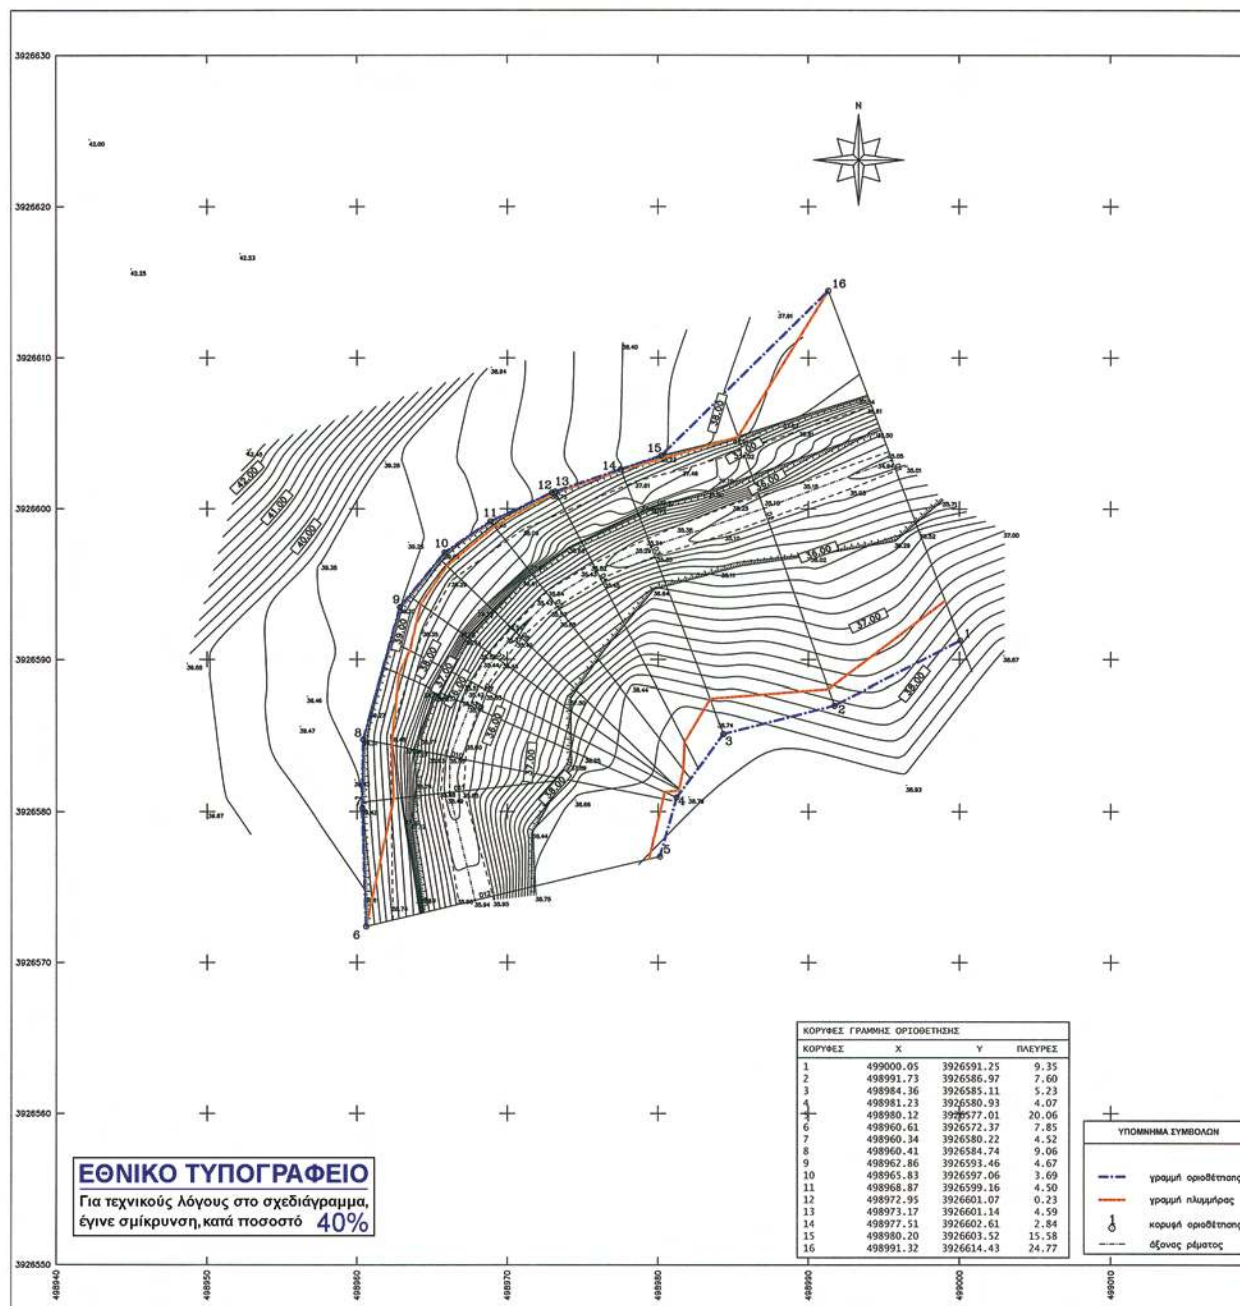

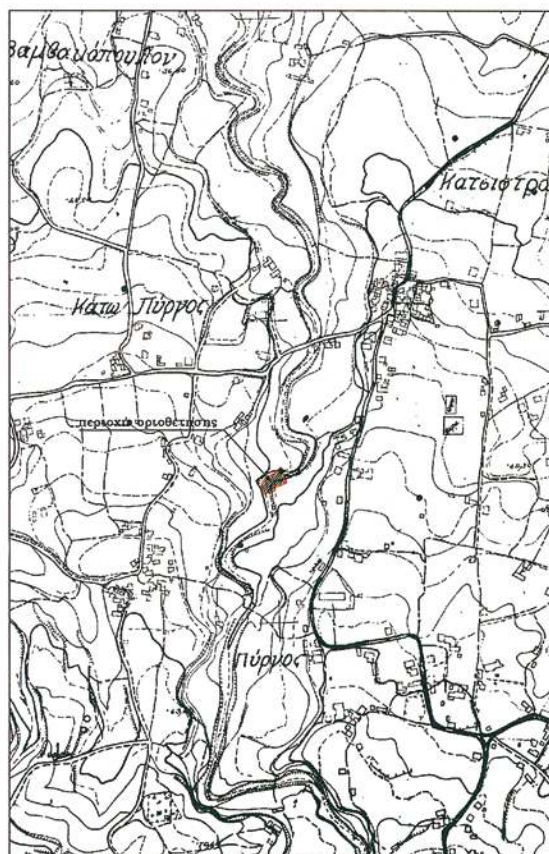

ΟΔΟΙ

κατάσταση

κατάσταση

κατάσταση

κατάσταση

499520

ΕΓΓΡΑΦΗ:
ΚΑΝΔΥΛΑΚΗΣ ΑΝΤΩΝΙΟΣ

ΕΡΓΟ:
ΜΕΛΕΤΗ ΟΡΙΟΘΕΤΗΣΗΣ ΡΕΜΑΤΟΣ

• ΟΡΙΖΟΝΤΙΟΓΡΑΦΙΑ ΡΕΜΑΤΟΣ

ΚΛΙΜΑΚΑ : 1:200

ΘΕΣΗ
ΠΕΡΙΦΕΡΕΙΑ ΔΗΜΟΤ. ΓΕΩΓΡΑΦ.
ΝΟΜΟΣ ΧΑΝΙΩΝ

ΜΕΛΕΤΗΤΗΣ

ΒΕΛΓΙΡΗΣ ΜΙΧΑΗΛ
ΤΟΠΟΓΡΑΦΟΣ ΜΗΧΑΝΙΚΟΣ Ε.Μ.Π.

Ο ΣΤΗΤΑΣ

ΜΙΧΑΗΛ Α. ΒΕΛΓΙΡΗΣ
ΔΙΠΛ. ΤΟΠΟΓΡΑΦΟΣ ΜΗΧΑΝΙΚΟΣ
ΕΘΝΙΚΟΥ ΜΕΤΕΩΡΟΛΟΓΙΟΤΕΧΝΕΙΟΥ
ΜΕΛΟΣ Τ.Ε.Ε. - ΑΡ. ΜΗΤΡΩΟΥ 93470
ΦΑΡΔΗ 55 - ΧΑΝΙΑ - ΤΗΛ. 28210 44034
FAX 127735994 - E-MAIL: vbelgiris@otenet.gr



ΚΑΤΑΔΕΙΧΝΕΙ ΤΕΛΕΡΙΟΥ
ΤΟΠΟΓΡΑΦΟΣ ΜΗΧΑΝΙΚΟΣ Ε.Μ.Π.
ΜΙΧΑΗΛ Α. ΒΕΛΓΙΡΗΣ

ΕΛΕΓΧΗΚΕ

ΜΑΝΩΛΗΣ ΜΑΝΩΛΗΣ
ΠΩΛ. ΜΗΧ. με Α' βαθμό



ΕΛΕΓΧΘΗΚΕ
Ο ΑΝΤΩΝΙΟΣ ΚΑΝΔΥΛΑΚΗΣ
Α.Ε.Ε. με Α' βαθμό

ΣΕΠΤΕΜΒΡΙΟΣ 2010

Αριθμ. 4043/253

(2)

Επικύρωση οριογραμμών τμήματος ρέματος στην περιοχή «Αγ. Αποστόλων», Δημοτικής Ενότητας Ν. Κυδωνίας, Δήμου Χανίων, Νομού Χανίων.

Ο ΓΕΝΙΚΟΣ ΓΡΑΜΜΑΤΕΑΣ
ΑΠΟΚΕΝΤΡΩΜΕΝΗΣ ΔΙΟΙΚΗΣΗΣ ΚΡΗΤΗΣ

Έχοντας υπόψη:

1) Το νόμο 2853/16-7-1922 περί υδραυλικών εν γένει έργων και αστυνομεύσεων των δημόσιων υδάτων όπως αυτές τροποποιήθηκαν με τις αντίστοιχες του ΝΔ/τος 10/29-12-1923 και κωδικοποιήθηκαν από τις διατάξεις του ΠΔ/τος 18/21-3-1924 (ΦΕΚ 61 Α).

2) Τις διατάξεις του άρθρου 10 του Ν.3044/2002 για την άσκηση αρμοδιοτήτων του Πολεοδομικού Σχεδιασμού.

3) Τις διατάξεις του άρθρου 5 του Ν 3010/2002 (Α 91) εναρμόνιση του Ν.1650/1986 με τις υπ'αριθμ. 97/11 Ε.Ε και 96/61 Ε.Ε οδηγίες και ειδικότερα τις διατάξεις του άρθρου 5 αυτού (διαδικασία οριοθέτησης και ρύθμισης θεμάτων για τα υδατορέματα και άλλες διατάξεις).

4) Τις διατάξεις του Ν. 1337/83 περί επεκτάσεως των πολεοδομικών σχεδίων κ.λπ. και του άρθρου 6 του ισχύοντος κτιριοδομικού κανονισμού που αφορά την δόμηση κοντά σε ρέματα.

5) Την υπ'αριθμ. 3046//304/3-2-1989 απόφαση του Αν. Υπουργού Περιβάλλοντος Χωροταξίας και Δημοσίων Έργων (Κτιριοδομικός Κανονισμός και ειδικότερα τις διατάξεις του άρθρου 6 αυτού, σχετικά με τη δόμηση κοντά στα ρέματα) όπως ισχύει σήμερα.

6) Την υπ' αριθμ. 33/1998 εγκύκλιο του Υ.Π.Ε.ΧΩ.Δ.Ε. «Αστυνόμηση ρεμάτων και συντήρηση αντιπλ/κών έργων».

7) Τις διατάξεις του άρθρου 66 του Ν.1622/1986 (περί Τοπικής Αυτοδιοίκησης, Περιφερειακής Ανάπτυξης και Δημοκρατικού Προγραμματισμού) όπως αντικαταστάθηκε με τις διατάξεις της παρ.5 του άρθρου 33 του Ν.1832/1989.

8) Το Ν.3852/2010 «Νέα Αρχιτεκτονική της Διοίκησης και της Αποκεντρωμένης Διοίκησης-Πρόγραμμα Καλλικράτης».

9) Το άρθρο 22 του Π.Δ 136/27-12-2010 «Οργανισμός της Αποκεντρωμένης Διοίκησης Κρήτης».

10) Την αριθμ. 132/2010 απόφαση του Δημοτικού Συμβουλίου του Δήμου Ν. Κυδωνίας με την οποία εγκρίνεται η οριοθέτηση του παραπάνω ρέματος.

11) Τον γενόμενο καθορισμό οριογραμμών τμήματος ρέματος στην περιοχή «Αγ. Αποστόλων», του Δήμου Ν. Κυδωνίας, Νομού Χανίων, ο οποίος έγινε από την Δ/ση Τεχνικών Υπηρεσιών της Νομαρχιακής Αυτοδιοίκησης Χανίων (με το υπ' αριθμ. 5011/26-11-2010 έγγραφο της), μετά από τον έλεγχο και την θεώρηση των τοπογραφικών διαγραμμάτων, της τεχνικής έκθεσης και των συνοδευουσών αυτών υδρολογικών, υδραυλικών και περιβαλλοντικών μελετών που συνέταξε ο Φραϊδάκης Δημήτρης Αγρ. Τοπογράφος μηχανικός, για τον καθορισμό των προτεινομένων οριογραμμών και ύστερα από την προαναφερόμενη γνωμοδότηση του Δημοτικού Συμβουλίου του Δήμου Ν. Κυδωνίας, Νομού Χανίων, αποφασίζουμε:

Επικυρώνουμε τις οριογραμμές τμήματος ρέματος στην περιοχή «Αγ. Αποστόλων», της Δημοτικής Ενότητας Ν. Κυδωνίας, Δήμου Χανίων, Νομού Χανίων, όπως φαίνονται στα από τον Μάιο 2010 τοπογραφικά διαγράμματα που συνέταξε ο Φραϊδάκης Δημήτρης Αγρ. Τοπογράφος Μηχανικός, που συντάχθηκαν σύμφωνα με την υδραυλική μελέτη του ιδίου, όπως αυτά ελήφθησαν και θεωρήθηκαν από την Δ.Τ.Υ. Νομαρχιακής Αυτοδιοίκησης Χανίων.


Οι οριογραμμές αυτές του παραπάνω ρέματος υλοποιούνται από τις πολυγωνικές γραμμές που ορίζουν τα σημεία: 2,3....13,14 για την μια οριογραμμή και τα σημεία 15,16.....26,1 για την απέναντι οριογραμμή.

Τα παραπάνω σημεία είναι αποτυπωμένα στα προαναφερόμενα τοπογραφικά-διαγράμματα και περιέχονται σε αυτά με τις συντεταγμένες τους (σύστημα συντεταγμένων είναι το ΕΓΣΑ 87).

Η απόφαση αυτή να δημοσιευθεί στην Εφημερίδα της Κυβερνήσεως.

Ηράκλειο, 17 Φεβρουαρίου 2011


Ο Γενικός Γραμματέας
Αποκεντρωμένης Διοίκησης

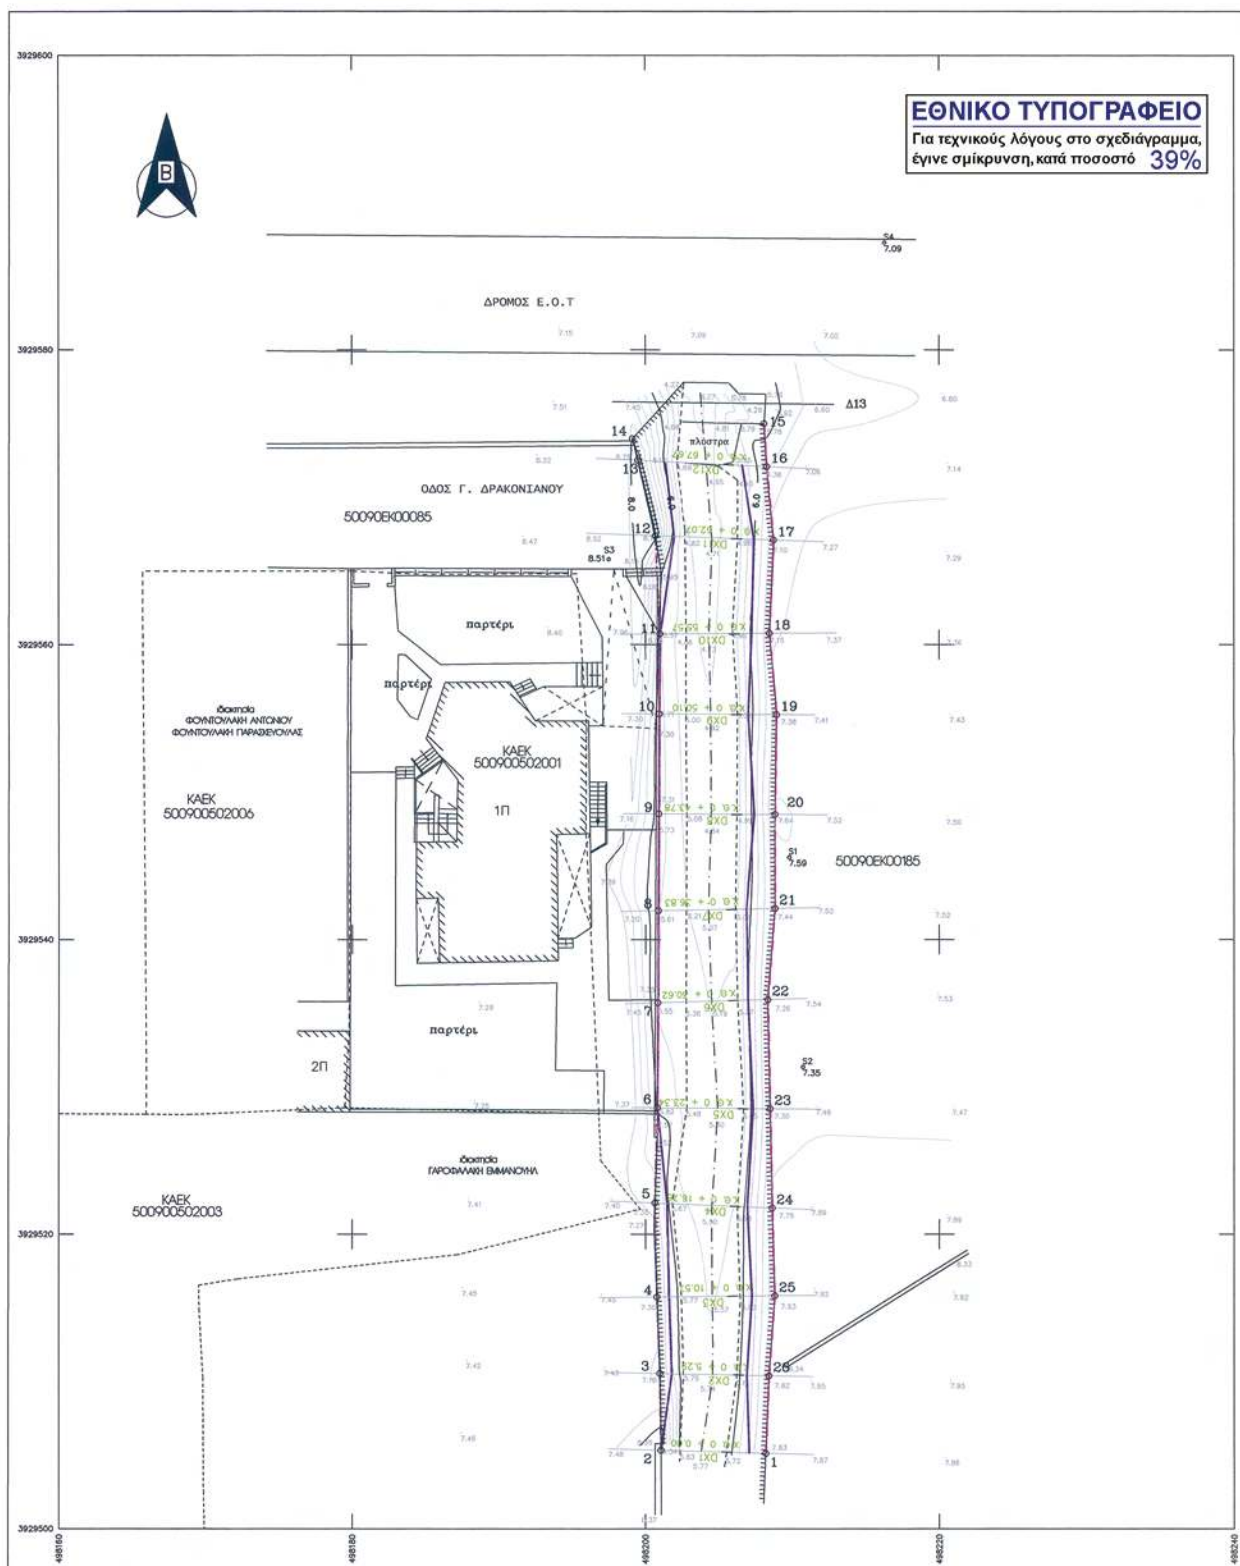

ΣΥΝΤΕΤΑΓΜΕΝΕΣ ΚΟΡΥΦΕΣ ΟΡΙΟΘΕΤΗΣΗΣ			
ΚΟΡΥΦΕΣ	X	Y	ΠΛΕΥΡΕΣ
1	498208.212	3929505.127	7.16
2	498201.055	3929505.334	5.23
3	498200.978	3929510.558	5.18
4	498200.776	3929515.729	6.40
5	498200.635	3929522.126	6.45
6	498200.804	3929528.573	7.13
7	498200.840	3929535.702	6.25
8	498200.874	3929541.952	6.53
9	498200.909	3929548.486	6.82
10	498200.948	3929555.308	5.42
11	498200.993	3929560.728	6.67
12	498200.684	3929567.394	5.26
13	498199.489	3929572.517	1.52
14	498199.125	3929575.989	9.05
15	498208.114	3929575.021	2.94
16	498208.290	3929572.091	5.01
17	498208.748	3929567.106	6.33
18	498208.472	3929560.783	5.54
19	498208.949	3929555.262	6.82
20	498208.845	3929548.443	6.34
21	498208.838	3929542.103	6.20
22	498208.349	3929535.923	7.42
23	498208.510	3929528.505	6.72
24	498208.652	3929521.790	5.98
25	498208.820	3929515.817	5.42
26	498208.427	3929510.409	5.29

Ελληνικό Γεωδαιτικό Σύστημα Αναφοράς 1987 (Ε.Γ.Σ.Α. '87)
 Ελλειμματικός αναφοράς GRS 80 (a = 6 378 137 m, 14° = 268.257222191)
 Προβλ.: Γενάρια Μουσουλίου
 Κεντρικός Μεσημβρινός 10° = 24° 00' 00" με Κλ = 0.999600
 Τετμητική Κεντρική Μεσημβρινός = +000
 Γεωγραφικό Πλάτος Αναφοράς: 37° 00' 00"

ΥΠΟΜΝΗΜΑ ΣΥΜΒΟΛΩΝ	
	γραμμή οριοθέτησης
	γραμμή πλημμελούς
	κορυφή οριοθέτησης

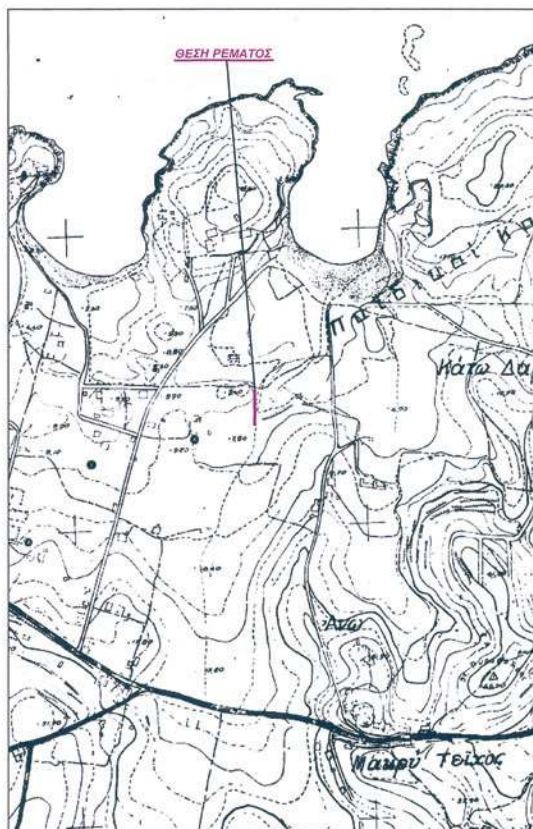

Απόσπασμα Τοπογραφικού Διαγράμματος Γ.Υ.Σ.
 Από Τοπ. Διαγρ. (Αρ. Διαγρ. 8497/8 Φ.Χ. 1:50000 ΠΕΡΙΒΟΛΙΑ)
 ΚΑΙΜΑΚΑ 1:5000

ΓΡΑΦΕΙΟ ΜΕΛΕΤΩΝ ΦΡΑΪΔΑΚΗΣ ΔΗΜΗΤΡΗΣ ΠΑΠΑΔΑΚΗΣ ΔΗΜΗΤΡΗΣ ΑΓΡ. ΚΑΙ ΤΟΠΟΓΡΑΦΟΙ ΜΗΧΙΚΟΙ Ε.Μ.Π.		ΠΑΠΑΝΑΣΤΑΣΙΟΥ 11 - ΧΑΝΙΑ Τηλ. (28210)50055 fax (28210)50085 κιν. 6945493343 email: fraidakis@teemall.gr frai16@otenet.gr
Εργοδότης: ΚΟΚΚΙΝΑΚΗ ΕΙΡΗΝΗ συζ. ΕΜΜΑΝΟΥΗΛ		
Έργο: ΟΡΙΟΘΕΤΗΣΗ ΥΔΑΤΟΡΕΜΑΤΟΣ		
Θέση: "ΑΓΙΟΙ ΑΠΟΣΤΟΛΟΙ" - ΔΗΜΟΣ ΝΕΑΣ ΚΥΔΩΝΑΣ		
Θέμα Σχεδίου: ΟΡΙΖΟΝΤΙΟΓΡΑΦΙΑ ΡΕΜΑΤΟΣ		
Χρόνος Μελέτης: ΜΑΪΟΣ 2010		Αριθμός Σχεδίου: Ορ.1 ΚΑΙΜΑΚΑ 1:200
Ο ΣΥΝΤΑΞΑΣ ΜΗΧΑΝΙΚΟΣ ΔΗΜΗΤΡΗΣ ΜΑΤΩ ΦΡΑΪΔΑΚΗΣ ΑΡΧΙΤΕΚΤΟΝΟΣ ΤΟΠΟΓΡΑΦΟΣ ΜΗΧΑΝΙΚΟΣ Ε.Μ.Π. ΜΕΛΟΣ Τ.Ε.Ε. ΑΡΧΙΤΕΚΤΟΝΩΝ ΜΗΧΗΡΟΥ 83029 ΕΠΙΧ. ΠΡΟΣΧΕΔΙΩΝ 11 ΧΑΝΙΑ ΤΗΛ. 2810 3005 ΤΗΛ. ΣΤΑΘΙΟΝΑΡΙΟΥ 27 ΠΕΡΙΒΟΛΙΑ 2010 3005 Α.Φ.Μ. 056546014 ΔΟΥ Α' ΧΑΝΙΩΝ		
ΣΦΡΑΓΙΔΑ ΘΕΩΡΗΘΗΚΕ Χανιά 26.11.2010 Ο Διευθυντής Τεχνικών Υπηρεσιών ΣΤΕΛΙΟΣ ΚΟΥΡΤΑΚΗΣ Δρ. ΠΟΛΙΤΙΚΟΣ ΜΗΧΑΝΙΚΟΣ		

ΑΘΑΝΑΣΙΟΣ ΚΑΡΟΥΝΤΖΟΣ

Αριθμ. 9628 π.ε.

(3)

Επικύρωση καθορισμού οριογραμμών τμήματος ρέματος στη Δημοτική Ενότητα Καλλιθέας Δήμου Ωραιοκάστρου, Νομού Θεσσαλονίκης.

Ο ΓΕΝΙΚΟΣ ΓΡΑΜΜΑΤΕΑΣ ΑΠΟΚΕΝΤΡΩΜΕΝΗΣ
ΔΙΟΙΚΗΣΗΣ ΜΑΚΕΔΟΝΙΑΣ - ΘΡΑΚΗΣ

Έχοντας υπόψη:

1. Τις διατάξεις του Π.Δ.63/05 «Κωδικοποίηση νομοθεσίας για την Κυβέρνηση και τα Κυβερνητικά όργανα».

2. Τον Ν. 3852/2010 «Νέα Αρχιτεκτονική της Αυτοδιοίκησης και της Αποκεντρωμένης Διοίκησης - Πρόγραμμα Καλλικράτης» (Α87) και ειδικότερα την παρ. VI του άρθρου 280.

3. Το Π.Δ. 142/2010 (Α235) «Οργανισμός της Αποκεντρωμένης Διοίκησης Μακεδονίας - Θράκης».

4. Τις διατάξεις του Ν.2503/97 «Διοίκηση, οργάνωση, στελέχωση της Περιφέρειας, ρύθμιση θεμάτων για την τοπική αυτοδιοίκηση και άλλες διατάξεις».

5. Τις διατάξεις του ΠΔ 131/98 «Όργανα που αποφασίζουν ή γνωμοδοτούν και ειδικές ρυθμίσεις σε θέματα δημοσίων έργων αρμοδιότητας των Περιφερειών».

6. Την 8063/30-10-08 (ΦΕΚ 2317/13-11-08) απόφαση του Γενικού Γραμματέα ΠΚΜ περί ανάθεσης αρμοδιοτήτων σε Υπηρεσίες της ΠΚΜ και μεταβίβαση του δικαιώματος υπογραφής «Με εντολή Γενικού Γραμματέα» στους Προϊσταμένους Δ/σεων, Τμημάτων και Γραφείων των Υπηρεσιών της ΠΚΜ.

7. Τις διατάξεις του Ν.3669/08 «Κύρωση της κωδικοποίησης της νομοθεσίας κατασκευής δημοσίων έργων».

8. Την με αριθμ. 2067/14-1-2011, εγκύκλιο 6 του Υπουργείου Εσωτερικών, Αποκέντρωσης και Ηλεκτρονικής Διακυβέρνησης, με θέμα «Δημόσιες συμβάσεις έργων, προμηθειών και υπηρεσιών της Τοπικής Αυτοδιοίκησης και της Αποκεντρωμένης Διοίκησης από 1-1-2011».

9. Τις διατάξεις του άρθρου 6 του Ν. 880/79, όπως τροποποιήθηκε με το άρθρο 5 του Ν. 3010/2002 (ΦΕΚ 91/τ.Α'/25-4-2002).

10. Το με αριθμ. οικ. 07/11748/10-12-2010 έγγραφο της Δ/σης Τεχν. Υπηρεσιών Ν.Α. Θεσσαλονίκης με το οποίο μας διαβίβασε προς επικύρωση τον φάκελο της υπόψη οριοθέτησης.

11. Την απόφαση με αριθμ. 07/11086/10-12-2010 της Δ/σης Τεχν. Υπηρεσιών Ν.Α. Θεσσαλονίκης για την έγκριση καθορισμού οριογραμμών του υπόψη ρέματος καθώς και το αντίστοιχο τοπογραφικό διαγράμματα υπό κλίμακα 1:1000 επί του οποίου καθορίστηκαν με κόκκινη γραμμή οι οριογραμμές του ρέματος.

12. Το με αριθμ. 9002/16-11-2010 έγγραφο του Δήμου Καλλιθέας Ν. Θεσσαλονίκης από το οποίο προκύπτει η σύμφωνη γνώμη του Δήμου για τον καθορισμό της οριογραμμής του ρέματος όμορα του υπ'αριθμ. 61 αγροτεμαχίου στο Δ.Δ. Πενταλόφου του Δήμου Καλλιθέας.

13. Τον φάκελο της υπόψη οριοθέτησης, ο οποίος περιλαμβάνει όλα τα προβλεπόμενα στοιχεία από την ισχύουσα νομοθεσία, όπως ελέγχθηκαν και θεωρήθηκαν από την Δ/ση Τεχνικών Υπηρεσιών Ν. Θεσσαλονίκης, αποφασίζουμε:

1. Επικυρώνουμε τον καθορισμό των οριογραμμών σε τμήμα του ρέματος όμορα του υπ'αριθμ. 61 αγροτεμαχίου στη Δημοτική Ενότητα Καλλιθέας Δήμου Ωραιοκάστρου, Νομού Θεσσαλονίκης, όπως αυτές εγκρίθηκαν με την απόφαση με αριθμό 07/11086/10.12.2010 της Δ/σης Τεχν. Υπηρεσιών Ν.Α. Θεσσαλονίκης και εμφανίζονται με κόκκινη γραμμή στο τοπογραφικό διαγράμματα με κλίμακα 1:1000 που συνοδεύει την απόφαση αυτή και αποτελεί αναπόσπαστο μέρος της.

2. Η ισχύς της παρούσας απόφασης αρχίζει από τη δημοσίευση της στην Εφημερίδα της Κυβερνήσεως.

Η απόφαση αυτή να δημοσιευθεί στην Εφημερίδα της Κυβερνήσεως, μαζί με το αντίστοιχο Τοπογραφικό διάγραμμα που την συνοδεύει.

Θεσσαλονίκη, 10 Φεβρουαρίου 2011

Ο Γενικός Γραμματέας
Αποκεντρωμένης Διοίκησης
ΘΥΜΙΟΣ ΣΩΚΟΣ

