



ΕΦΗΜΕΡΙΣ ΤΗΣ ΚΥΒΕΡΝΗΣΕΩΣ

ΤΗΣ ΕΛΛΗΝΙΚΗΣ ΔΗΜΟΚΡΑΤΙΑΣ

ΤΕΥΧΟΣ ΤΕΤΑΡΤΟ

Αρ. Φύλλου 16

17 Μαρτίου 2011

ΠΕΡΙΕΧΟΜΕΝΑ

ΑΠΟΦΑΣΕΙΣ

Καθορισμός ορίων αιγιαλού, παραλίας στη θέση «Μεγάλη Άμμος», Νήσου Μυκόνου.....	1
Επικύρωση καθορισμού οριογραμμών τμήματος του χειμάρρου R4 του οικισμού Παληού, Δ. Καβάλας στην περιοχή οικοπέδου του Τσιρογιάννη, στο Ο.Τ. 52	2

ΑΠΟΦΑΣΕΙΣ

Αριθμ. 1351	(1)
Καθορισμός ορίων αιγιαλού, παραλίας στη θέση «Μεγάλη Άμμος», Νήσου Μυκόνου.	

Ο ΓΕΝΙΚΟΣ ΓΡΑΜΜΑΤΕΑΣ
ΑΠΟΚΕΝΤΡΩΜΕΝΗΣ ΔΙΟΙΚΗΣΗΣ ΑΙΓΑΙΟΥ

Έχοντας υπόψη:

1. Τις διατάξεις του άρθρου 3, 4, 5 και 6 Ν. 2971/2001 (ΦΕΚ 285/τ. Α'/19-12-2001) «περί αιγιαλού και παραλίας».
2. Τις διατάξεις του άρθρου 1 του Ν.Δ. 439/1970 «περί συμπλήρωσης των διατάξεων περί αιγιαλού».
3. Τις διατάξεις του άρθρου 5 του Ν. 3200/1955 «περί διοικητικής αποκέντρωσης», όπως αυτές τροποποιήθηκαν και ισχύουν σήμερα.
4. Τις διατάξεις του άρθρου 19 παραγρ. 5 Ν. 2344/1995, του άρθρου 52 παρ. 6 Ν. 2218/1994, του άρθρου 4 παρ. 7 του Ν. 2240/1994, δυνάμει των οποίων αρμοδιότητες του Υπουργείου Οικονομικών που είχαν μεταβιβασθεί στους Νομάρχες, ανήκουν στον Περιφερειακό Δ/ντή, σε συνδυασμό με αυτές του άρθρου 14 παρ. 2 του Ν. 2399/1996 με τις οποίες προβλέπεται η κατάργηση των θέσεων των Περι/κών Δ/ντών, οι αρμοδιότητες πλέον του οποίου περιήλθαν στο Γενικό Γραμματέα της Περιφέρειας και ασκούνται από τον αναπληρωτή Περι/κό Δ/ντή.
5. Τις διατάξεις του τετάρτου εδαφίου της παρ. 2 του άρθρου 1 και της παρ. 6 του ιδίου άρθρου του Ν. 2503/1997 «Διοίκηση, οργάνωση, στελέχωση της Περιφέρειας, ρύθμιση θεμάτων για την Τοπική Αυτοδιοίκηση και άλλες διατάξεις» (ΦΕΚ 107/Α'), σύμφωνα με τις οποίες οι Περιφερειακές Υπηρεσίες του Υπουργείου Οικονομικών, που συγκροτούσαν την Περιφερειακή

Διοίκηση του Νομού ή της Νομαρχίας, δεν υπήχθησαν στην ενιαία οργανική μονάδα της Περιφέρειας, ούτε καταργήθηκαν αλλά αποτελούν από 1-9-1997, Υπηρεσίες του Υπουργείου Οικονομικών.

6. Το υπ' αριθμ. 28979/31-7-1997 έγγραφο της Δ/σης Διοίκησης του Υπουργείου Εσωτερικών, Δημ. Διοίκησης και Αποκέντρωσης, σύμφωνα με το οποίο οι αρμοδιότητες του Γενικού Γραμματέα της Περιφέρειας σε θέματα Υπηρεσιών του Υπουργείου Οικονομικών, μεταφέρονται από 1-9-1997 στον Υπουργό Οικονομικών.

7. Τον Ν. 3220/2004, «Μέτρα αναπτυξιακής και κοινωνικής πολιτικής-αντικειμενοποίηση του φορολογικού ελέγχου κ.α διατάξεις» (ΦΕΚ 15/Α/28-1-2004).

8. Τη με αριθμό 1030067/296/Α006/7-4-2004, εγκύκλιο, της Δ/σης Οργάνωσης του Υπουργείου Οικονομίας και Οικονομικών.

9. Την υπ' αριθμ. 1066/Δ10ε89/13-1-2009 (ΦΕΚ 40/Β'/16-1-2009) κοινή απόφαση του Πρωθυπουργού και του Υπουργού Οικονομίας και Οικονομικών, οι οποίες αφορούν αρμοδιότητες, που μεταβιβάζονται κατά των ανωτέρω, στους Υφυπουργούς Οικονομίας και Οικονομικών.

10. Τις διατάξεις των άρθρων 6, 280 και 283 του Ν. 3852/2010 (ΦΕΚ 87/Α'/7-6-2010).

11. Την από 11-7-2008 έκθεση της επιτροπής καθορισμού των ορίων αιγιαλού, παραλίας, στην περιοχή «Μεγάλη Άμμος», νήσου Μυκόνου και το από 8-4-2008 τοπογραφικό, υψομετρικό, και κτηματολογικό διάγραμμα, εξαρτημένο από το κρατικό δίκτυο, (ΕΓΣΑ 87), κλίμακας 1:500, το οποίο συντάχθηκε από την Πολιτικό Μηχανικό Μ. Αβεντισιάν, σε μία πινακίδα, ελέγχθηκε για την ακρίβεια της αποτύπωσης στις 11-7-2008 από την Βασιλική Κηπιρτίδου, Τοπογράφο Μηχανικό της Κτηματικής Υπηρεσίας Ν. Κυκλάδων και θεωρήθηκε την ίδια ημερομηνία, από την Γεωργία Γιαντσελίδου, Προϊσταμένη της Κτηματικής Υπηρεσίας Ν. Κυκλάδων.

12. Το με αριθμό 544.5/866/10-8-12-2010 έγγραφο του Γενικού Επιτελείου Ναυτικού, αποφασίζουμε:

Επικυρώνουμε την από 11-7-2008 έκθεση της κατά το άρθρο 3 του Ν. 2971/2001 αρμόδιας επιτροπής για τον καθορισμό των ορίων αιγιαλού και παραλίας στη θέση «Μεγάλη Άμμος», νήσου Μυκόνου, καθώς επίσης και το από 8-4-2008 τοπογραφικό, υψομετρικό και κτηματολογικό διάγραμμα, εξαρτημένο από το κρατικό δίκτυο (ΕΓΣΑ 87) κλίμακας 1:500, το οποίο συντάχθηκε από την Πολιτι-

κό Μηχανικό Μ. Αβεντισιάν, σε μία πινακίδα, ελέγχθηκε ως προς την ακρίβεια της αποτύπωσης στις 11-7-2008, από την Βασιλική Κηπιρτίδου, Τοπογράφο Μηχανικό της Κτηματικής Υπηρεσίας Ν. Κυκλάδων και θεωρήθηκε την ίδια ημερομηνία από την Γεωργία Γιαντσελίδου, Προϊσταμένη της Κτηματικής Υπηρεσίας Ν. Κυκλάδων.

Στο τοπογραφικό αυτό διάγραμμα καθορίζουμε

α) την οριογραμμή του αιγιαλού με κόκκινη συνεχή πολυγωνική γραμμή και στοιχεία 15=A1, (όπου 15 είναι κορυφή του αιγιαλού, που καθарίστηκε με ΦΕΚ 120/Δ/24-2-1982) Α2, Α3,Α29, Α30, Α31.

β) την οριογραμμή της παραλίας με κίτρινη συνεχή πολυγωνική γραμμή και με στοιχεία 20'=Π1, (όπου Π1 κορυφή παραλίας που καθарίστηκε με το ΦΕΚ 120/Δ/24-2-1982), Π2, Π3Π29, Π30, Π31.

Αποφαινόμαστε, ότι δεν υφίσταται παλαιός αιγιαλός.

Η ζώνη παραλίας έχει πλάτος 10 μ. διότι διαφορετικά δεν εξυπηρετούνται οι σκοποί του άρθρου 1 παρ. 2 του Ν. 2971/2001.

Στη ζώνη του αιγιαλού υπάρχουν ξερολιθιές, τοιχία.

Δεν εξαιρούνται τα κτίσματα (πέτρινες μάντρες), που βρίσκονται στη ζώνη παραλίας.

Στη ζώνη του αιγιαλού υπάρχουν τεχνικές κατασκευές (τσιμεντόστρωση, τσιμεντένιο μπλόκι, δεξαμενές, τσιμεντένιο μπλόκι με δέστρα).

Η απόφαση αυτή με την έκθεση της επιτροπής και το τοπογραφικό διάγραμμα να δημοσιευθούν στην Εφημερίδα της Κυβερνήσεως.

Ερμούπολη, 9 Φεβρουαρίου 2011

Ο Γενικός Γραμματέας Αποκεντρωμένης Διοίκησης
ΦΩΤΙΟΣ ΧΑΤΖΗΜΙΧΑΛΗΣ

ΕΚΘΕΣΗ ΕΠΙΤΡΟΠΗΣ ΚΑΘΟΡΙΣΜΟΥ ΤΩΝ ΟΡΙΩΝ ΤΟΥ ΑΙΓΙΑΛΟΥ (ΑΡΘΡΟ 3 Ν. 2971 ΦΕΚ 285 Α'/19.12.2001)

Για τον καθορισμό των ορίων του αιγιαλού που γίνεται για πρώτη φορά στη θέση «Μεγάλη Άμμος» της νήσου Μυκόνου του Νομού Κυκλάδων.

Στην Μύκονο, σήμερα 11-7-2008, οι υπογεγραμμένοι:

1. ΓΕΩΡΓΙΑ ΓΙΑΝΤΣΕΛΙΔΟΥ, Προϊσταμένη της Κτηματικής Υπηρεσίας του Νομού Κυκλάδων, ως πρόεδρος,

2. ΒΑΣΙΛΙΚΗ ΚΗΠΙΡΤΙΔΟΥ, Τοπογράφος Μηχανικός της Κτηματικής Υπηρεσίας του Νομού Κυκλάδων, ως μέλος,

3. ΠΑΥΛΟΣ ΤΙΦΤΙΚΙΔΗΣ, Λιμενάρχης Μυκόνου, ως μέλος,

Γραμματέας της επιτροπής είναι η Αγγελική Ψιλλοπούλου, υπάλληλος της Κτηματικής Υπηρεσίας Ν. Κυκλάδων,

Τα μέλη της Επιτροπής:

4. Ο Διευθυντής της Διεύθυνσης Πολεοδομίας Νομαρχιακής Αυτοδιοίκησης Ν. Κυκλάδων και

5. Ο Διευθυντής Χωροταξίας και Περιβάλλοντος της Γενικής Γραμματείας Περιφέρειας Ν. Κυκλάδων αν και προσκλήθηκαν με την με αριθμ. οικ. 1705/4-7-2008 πρόσκληση της προέδρου, δεν παρευρέθησαν,

αποτελούντες την επιτροπή καθορισμού των ορίων του αιγιαλού δυνάμει του άρθρου 3 του Ν. 2971 (ΦΕΚ 285 Α'/19.12.2001), σε συνδυασμό με την 6806/2007 απόφαση του Γενικού Γραμματέα Περιφέρειας Ν. Αιγαίου μεταβήκαμε επιτόπου στην προαναφερθείσα περιοχή και

Λαβόντες υπ' όψη:

1. Την από 6 Φεβρουαρίου του 2008 αίτηση καθορισμού της Δημόσιας Επιχείρησης Ηλεκτρισμού Α.Ε (Δ/ση Παραγωγής Νήσων), των ορίων αιγιαλού και παραλίας στην εν λόγω θέση.

2. Το τοπογραφικό, υψομετρικό και κτηματολογικό διάγραμμα, εξαρτημένο από το κρατικό δίκτυο (ΕΓΣΑ 87), το οποίο συντάχθηκε στις 8-4-2008 από την Παναγιώτα Μ. Αβεντισιάν, πολιτικό μηχανικό σε μία πινακίδα, σε κλίμακα 1:500, ελέγχθηκε επιτόπου για την ακρίβεια της αποτύπωσης την 11-7-2008 από την Βασιλική Κηπιρτίδου, Τοπογράφο Μηχανικό της Κτηματικής Υπηρεσίας του Νομού Κυκλάδων και θεωρήθηκε την ίδια ημερομηνία από την Γεωργία Γιαντσελίδου Προϊσταμένη της Κτηματικής Υπηρεσίας του Νομού Κυκλάδων.

3. Τις διατάξεις του Ν. 2971/2001 «Αιγιαλός, παραλία και άλλες διατάξεις» όπως αυτός ισχύει και τον Ν. 1337/83 καθώς και την προς αυτόν σχετική Δικαστηριακή και Διοικητική Νομολογία.

4. Τον διοικητικά καθορισμένο αιγιαλό, ο οποίος έχει δημοσιευτεί στο ΦΕΚ 120/Δ'/24-2-82 και συνδέεται βόρεια με την παρούσα χάραξη.

4. Την από την επιτόπια μετάβαση σχηματισθείσα αντίληψη περί του πλάτους της βρεχόμενης ζώνης της ξηράς καθώς και τα στοιχεία καθορισμού αιγιαλού και παραλίας που προβλέπονται από το άρθρο 9 του νόμου 2971/2001 και ειδικότερα:

α. Τη γεωμορφολογία του εδάφους για την οποία αναλυτικά αναφέρεται ότι:

1) Στο βορειοανατολικό τμήμα του κόλπου «Κόρφου» σχηματίζεται μία αμμώδης ακτή, που ονομάζεται «Μεγάλη Άμμος». Το νότια άκρο της ακτογραμμής καταλήγει σε μία μικτή (ως προς τη σύστασή της - βότσαλα και άμμο) ακτή μήκους 90 μ. και πλάτους 25 μ. περίπου. Παράλληλα της ακτής διέρχεται ασφαλτόδρομος. Πέρα από τον δρόμο και κατά μήκος αυτού αναπτύσσεται αρκετή δόμηση κοντά την αμμώδη ακτή. Πρόκειται για αμιγώς βραχώδη - ανώμαλη ακτή με σχετικά έντονο ανάγλυφο και κλήσεις. Αποτελεί το βορειοανατολικό τμήμα του όρμου Κόρφου με βάθος περίπου 1.200 μ., πέρα από το οποίο ξεκινάει μεγάλο ανάπτυγμα πελάγους.

2) Της ακτής συνεχονται εκτάσεις λοφώδεις, με φυσική βλάστηση (φρύγανα, πουρνάρια κ.λπ.) σχετικά πυκνοδομημένες, εκτός σχεδίου.

3) Το φυσικό όριο της βλάστησης συνίσταται από θαμνώδη χαμηλή φυσική βλάστηση (φρύγανα, σχοίνα).

4) Λόγω της θέσης της, η περιοχή δεν είναι προστατευμένη από ισχυρούς ανέμους και προσβάλλεται από ισχυρούς ανατολικών, βορειοανατολικών και βορειοδυτικών διευθύνσεων.

5) Η μορφολογία του πυθμένα συνίσταται από βραχώδεις βυθό με μικρά βάθη. Ενώ κοντά στην αμμώδη ακτή που σχηματίζεται η μορφολογία του πυθμένα είναι μικτή, αμμώδης, με βότσαλα και μικρά-μεσαία βάθη. Λαμβάνοντας υπόψη ότι σε περιοχές ακτών με μεγάλες κλίσεις βυθού και αντίστοιχα μεγάλα βάθη κοντά στην ακτή, όπου ο κυματισμός καλύπτει κατά κανόνα μεγάλο εύρος ακτής, προκειμένου να εκτονωθεί.

6) Επίσης, το ότι η ύπαρξη βραχώδους πυθμένα με έντονο ανάγλυφο επιδρά στη χάραξη της γραμμής του αιγιαλού, δεδομένου ότι τέτοιοι είδους σχηματισμοί επιδρούν στη διαφοροποίηση του κυματικού πεδίου από θέση σε θέση εντός της παράκτιας ζώνης.

7) Το τομέα ανάπτυξης κυματισμού σε σχέση με το μέτωπο της ακτής, ότι δηλαδή πρόκειται για ακτής με μικρό ανάπτυγμα πελάγους, παρότι είναι τμήμα ενός κόλπου, και ότι το μεγάλο ανάπτυγμα θαλάσσιας έκτασης συμβάλλει στη δημιουργία μεγαλύτερης έντασης κυματικού πεδίου σε σχέση με κλειστές θαλάσσιες περιοχές (όρμους και κόλπους), που έχουν την ίδια ένταση ανέμου.

8) Δεν υπάρχουν καταγεγραμμένα δημόσια κτήματα στην παράκτια ζώνη.

9) Υφίσταται κτηματολόγιο.

10) Την ύπαρξη τεχνικών έργων κατά μήκος της ακτής.

11) Υπάρχει καθορισμός Ζώνης Οικιστικού Ελέγχου (Ζ.Ο.Ε), κατώτατου ορίου κατάτμησης και λοιπών όρων και περιορισμών δόμησης στην εκτός εγκεκριμένου ρυμοτομικού σχεδίου και εκτός ορίων οικισμών προϋφιστάμενων του έτους 1923 (ΦΕΚ 243/8-3-05).

12) Τη μη ύπαρξη ευπαθών οικοσυστημάτων και προστατευομένων περιοχών, εκτός του ότι το νησί της Μυκόνου έχει χαρακτηριστεί ως περιοχή ιδιαίτερου φυσικού κάλλους (ΦΕΚ 329/31-3-80), αποφασίζουμε:

1. Καθορίζουμε επί του ανωτέρω τοπογραφικού διαγράμματος:

α) Την οριογραμμή του αιγιαλού με ερυθρά συνεχή πολυγωνική γραμμή και στοιχεία 15=A1, (όπου 15 είναι κορυφή του αιγιαλού, που καθορίστηκε με το ΦΕΚ 120/Δ'/24-2-1982), Α2, Α3,Α29, Α30, Α31.

β) Την οριογραμμή της παραλίας με κίτρινη συνεχή πολυγωνική γραμμή και στοιχεία 20'=Π1, (όπου 20' είναι κορυφή της παραλίας με καθορίστηκε με το ΦΕΚ 120/Δ'/24-2-1982), Π2, Π3, Π29, Π30, Π31.

Αποφαίνεται ότι δεν υφίσταται παλαιός αιγιαλός.

2. Η ζώνη της παραλίας έχει πλάτος δέκα (10) μέτρα γιατί διαφορετικά δεν εξυπηρετούνται οι σκοποί του άρθρου 1 παρ. του Ν. 2971/2001.


Δεν εξαιρούνται τα κτίσματα (πέτρινες μάντρες), που βρίσκονται στη ζώνη παραλίας.



3. Στη ζώνη του αιγιαλού υπάρχουν τεχνικές κατασκευές (τσιμεντόστρωση, τσιμεντένιο μπλόκι, δεξαμενές, τσιμεντένιο μπλόκι με δέστρα).

Η Επιτροπή


Τα μέλη

Η Πρόεδρος	ΒΑΣΙΛΙΚΗ ΚΗΠΙΡΙΔΟΥ
ΓΕΩΡΓΙΑ ΓΙΑΝΤΣΕΛΙΔΟΥ	ΠΑΥΛΟΣ ΤΙΦΤΙΚΙΔΗΣ

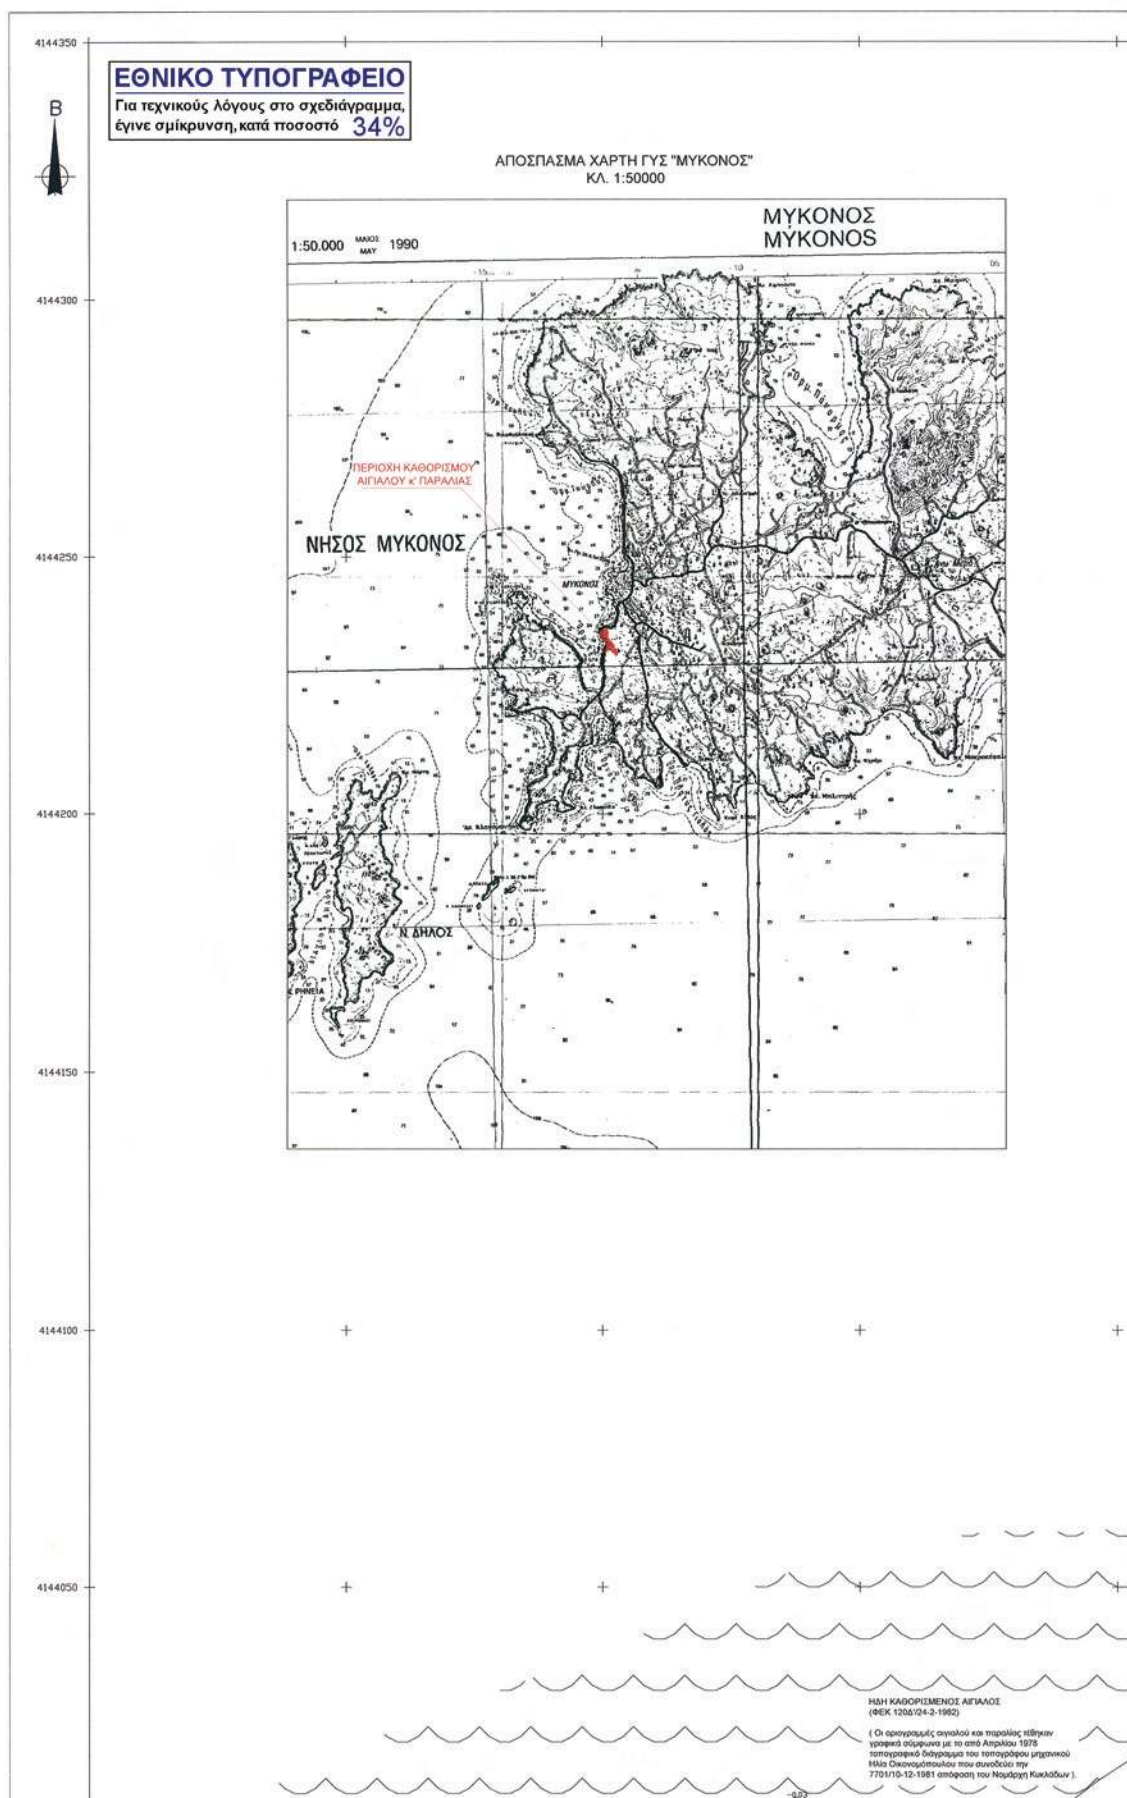

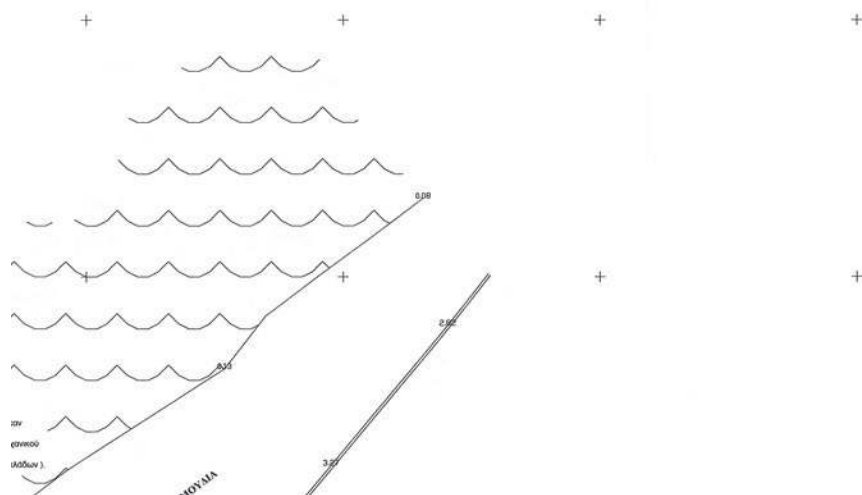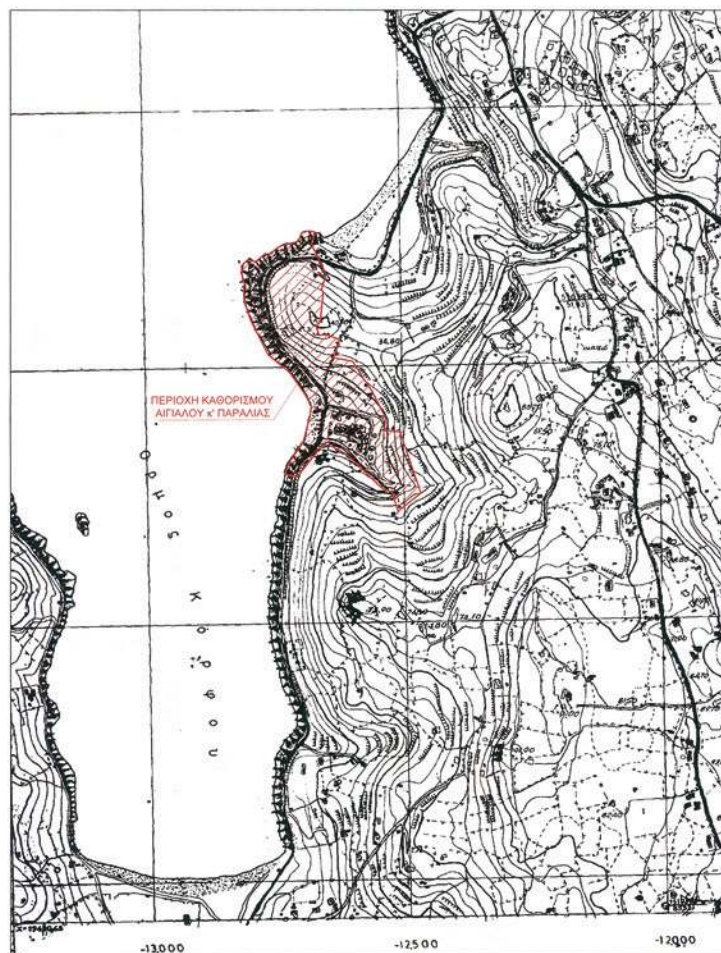ΑΠΟΣΠΑΣΜΑ ΔΙΑΓΡΑΜΜΑΤΟΣ ΓΥΣ 7601/5
ΚΛ. 1:5000




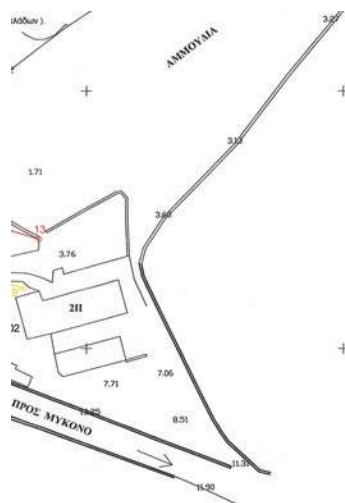

ΣΥΝΤΕΤΑΓΜΕΝΕΣ ΔΥΟ ΤΕΛΕΥΤΑΙΩΝ ΚΟΡΥΦΩΝ ΠΟΛΥΓΩΝΙΚΗΣ ΠΑΡΑΚΕΙΜΕΝΗΣ ΧΑΡΑΞΗΣ ΑΙΓΑΛΟΥ-ΠΑΡΑΛΙΑΣ ΣΤΟ ΕΓΣΑ'87 (ΦΕΚ καθορισμού 120δ/24-2-1982)			
ΑΙΓΑΛΟΣ			
Κορυφή 14 : X= 617068.27	Y= 4143978.09		
Κορυφή 15 : X= 617051.50	Y= 4143986.50		
ΠΑΡΑΛΙΑ			
Κορυφή 19' : X= 617064.55	Y= 4143968.77		
Κορυφή 20' : X= 617048.45	Y= 4143976.84		


ΠΙΝΑΚΑΣ ΣΥΝΤΕΤΑΓΜΕΝΩΝ ΚΟΡΥΦΩΝ
ΟΡΙΟΓΡΑΜΜΩΝ ΑΙΓΑΛΟΥ Κ' ΠΑΡΑΛΙΑΣ


ΟΡΙΟΓΡΑΜΜΗ ΑΙΓΑΛΟΥ			ΟΡΙΟΓΡΑΜΜΗ ΠΑΡΑΛΙΑΣ		
ΚΟΡΥΦΗ	X	Y	ΚΟΡΥΦΗ	X	Y
15=A1	617051.50	4143986.50	20'=Π1	617048.45	4143976.84
A2	617038.27	4143988.45	Π2	617041.28	4143977.90
A3	617018.62	4143971.85	Π3	617024.39	4143963.64
A4	616982.26	4143950.84	Π4	616987.18	4143942.13
A5	616975.83	4143947.28	Π5	616981.96	4143939.24
A6	616966.51	4143937.73	Π6	616973.73	4143930.81
A7	616945.04	4143914.93	Π7	616953.59	4143909.42
A8	616942.75	4143909.33	Π8	616952.51	4143908.78
A9	616941.17	4143896.47	Π9	616951.21	4143896.23
A10	616943.78	4143861.90	Π10	616953.68	4143863.54
A11	616946.17	4143852.66	Π11	616955.80	4143855.36
A12	616953.65	4143827.85	Π12	616962.92	4143831.77
A13	616961.45	4143813.84	Π13	616970.17	4143818.74
A14	616972.05	4143795.09	Π14	616980.59	4143800.30
A15	616984.23	4143776.53	Π15	616992.17	4143782.66
A16	617023.49	4143733.18	Π16	617031.06	4143739.72
A17	617038.23	4143714.00	Π17	617046.70	4143720.66
A18	617049.40	4143703.49	Π18	617057.32	4143709.68
A19	617061.37	4143684.29	Π19	617070.29	4143688.87
A20	617064.59	4143676.47	Π20	617073.94	4143680.03
A21	617067.40	4143668.42	Π21	617077.52	4143669.78
A22	617065.94	4143647.20	Π22	617075.87	4143645.77
A23	617056.94	4143606.62	Π23	617066.84	4143605.08
A24	617056.41	4143600.80	Π24	617066.25	4143598.60
A25	617051.26	4143586.67	Π25	617059.34	4143579.65
A26	617031.62	4143576.18	Π26	617038.55	4143568.54
A27	617026.13	4143567.93	Π27	617034.58	4143562.58
A28	617017.86	4143554.20	Π28	617026.43	4143549.04
A29	617011.45	4143543.60	Π29	617020.35	4143538.99
A30	617009.71	4143539.62	Π30	617019.30	4143536.59
A31	617007.32	4143527.88	Π31	617017.12	4143525.88

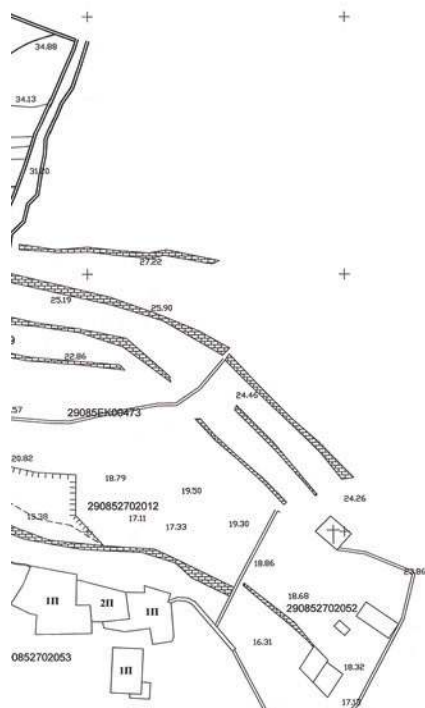

ΚΤΗΜΑΤΟΛΟΓΙΚΟΣ ΠΙΝΑΚΑΣ

ΚΑΕΚ	ΚΥΡΙΟΤΗΤΑ	ΠΟΣΟΣΤΟ ΣΥΝΔΙΟΚΤΗΣΙΑΣ	ΕΜΒΑΔΟΝ ΓΕΩΤΕΜΑΧΙΟΥ
290852702012	ΑΓΝΩΣΤΟΣ		1600 τ.μ.
290852702052	ΦΕΡΛΕΛΗ ΕΙΡΗΝΗ	100/100	1258 τ.μ.
290852702053	ΝΑΖΟΣ ΔΗΜΗΤΡΙΟΣ	100/100	1399 τ.μ.
290852702054	Δ.Ε.Η. Α.Ε.	100/100	8726 τ.μ.
290852702055	Δ.Ε.Η. Α.Ε.	100/100	7300 τ.μ.
290852704002	ΝΑΖΟΣ ΜΑΡΚΟΣ	100/100	2482 τ.μ.
290852705001	ΟΙΚΟΔΟΜΙΚΗ ΜΥΚΟΝΟΥ Α.Ε.	100/100	578 τ.μ.
290852705002	ΟΙΚΟΔΟΜΙΚΗ ΜΥΚΟΝΟΥ Α.Ε.	100/100	1300 τ.μ.
290852705003	ΚΟΝΤΟΥ ΜΑΝΤΑΛΕΝΑ (ψαλ) ΚΟΥΤΣΟΥΚΟΥ ΜΑΡΙΑ (επικαρτία)	100/100	750 τ.μ.
290852705004	ΚΟΥΣΑΘΑΝΑ ΜΑΡΙΣΟΥΛΑ	100/100	784 τ.μ.
290852705008	ΣΑΝΤΟΡΙΝΑΙΟΣ ΝΙΚΟΛΑΟΣ ΝΑΖΟΣ ΜΑΡΚΟΣ ΦΩΤΙΑΔΗΣ ΒΑΣΙΛΕΙΟΣ	218.80/1000 546.20/1000 235.00/1000	4870 τ.μ.
290852705009	ΓΚΟΥΖΟΥΝΗ ΜΑΡΙΑ	100/100	600 τ.μ.
290852705010	ΟΙΚΟΔΟΜΙΚΗ ΜΥΚΟΝΟΥ Α.Ε.	100/100	4850 τ.μ.

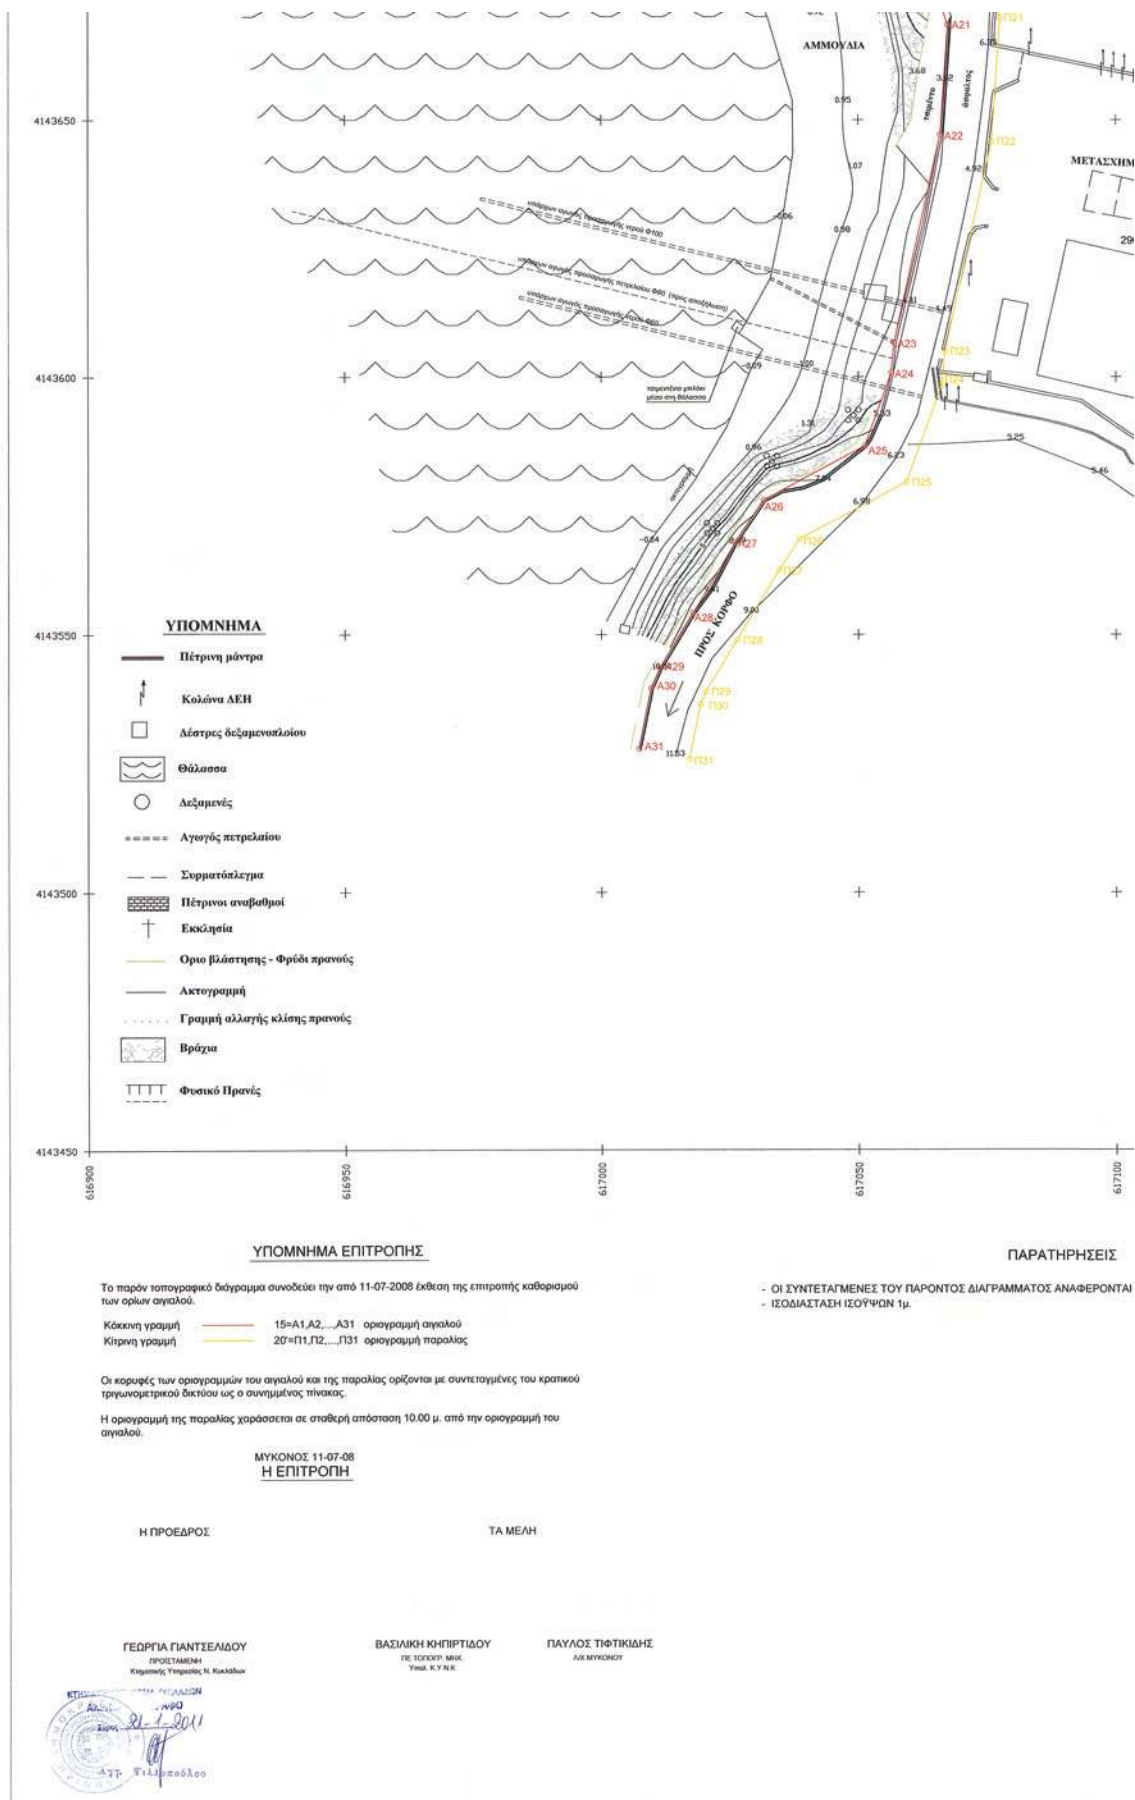

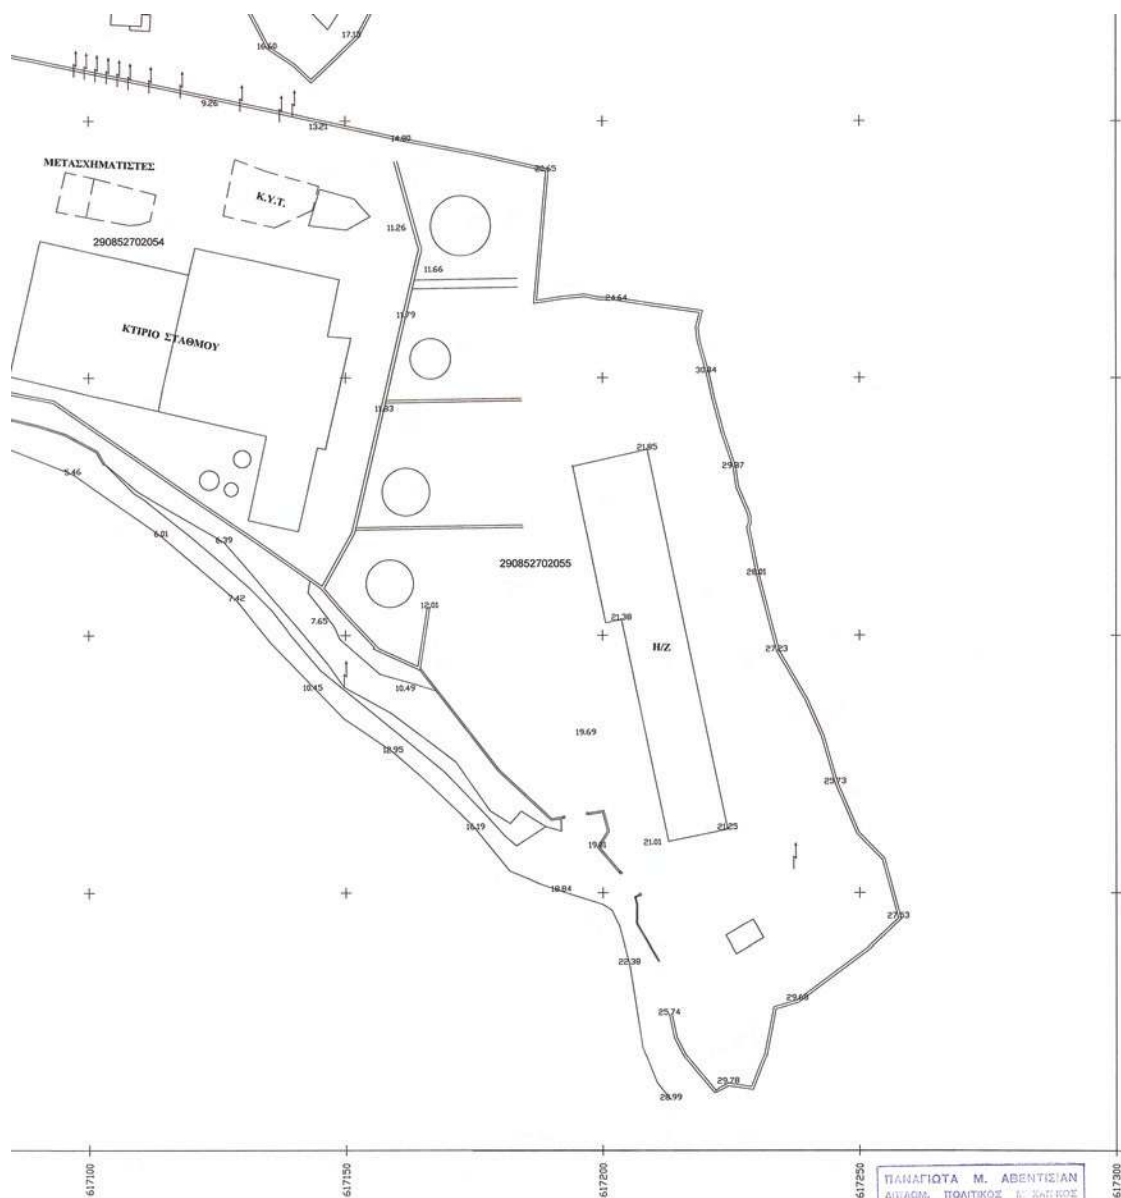

ΑΤΗΡΗΣΕΙΣ

ΩΣ ΑΝΑΦΕΡΟΝΤΑΙ ΣΤΟ ΕΛΛΗΝΙΚΟ ΓΕΩΔΑΙΤΙΚΟ ΣΥΣΤΗΜΑ ΑΝΑΦΟΡΑΣ 1987 (ΕΓΣΑ'87)

ΥΠ. ΟΙΚΟΝΟΜΙΑΣ & ΟΙΚΟΝΟΜΙΚΩΝ
ΚΤΗΜΑΤΙΚΗ ΥΠΗΡΕΣΙΑ ΚΥΚΛΑΔΩΝΑ.Σ.Π. ΜΥΚΟΝΟΥ
ΤΟΠΟΓΡΑΦΙΚΟ ΔΙΑΓΡΑΜΜΑ ΠΕΡΙΟΧΗΣ ΚΑΘΟΡΙΣΜΟΥ ΟΡΙΟΓΡΑΜΜΗΣ
ΑΙΓΙΑΛΟΥ & ΠΑΡΑΛΙΑΣ ΣΤΗ ΘΕΣΗ "ΜΕΓΑΛΗ ΑΜΜΟΣ" ΤΗΣ Ν. ΜΥΚΟΝΟΥ

ΔΙΑΝΟΜΗ ΠΙΝΑΚΙΔΩΝ :

1

ΚΑΛΥΜΑ : 1:500
ΙΣΟΔΙΑΣΤΑΣΗ ΑΝΑ 1μ.ΗΜΕΡΟΜΗΝΙΑ ΕΓΚΡΙΣΗΣ
08.04.2008ΕΞΑΡΤΗΤΗ ΤΡΙΓΩΝΟΜΕΤΡΙΚΟΥ, ΠΟΛΥΤΟΝΟΜΕΤΡΙΚΟΥ
ΚΑΙ ΥΨΟΜΕΤΡΙΚΟΥ ΔΙΚΤΥΟΥ ΑΠΟ ΤΟ ΕΓ.Σ.Α.'87
ΠΡΩΒΟΛΗ : ΕΓΚΑΡΣΙΑ ΜΕΡΚΑΤΟΡΙΚΗ
ΕΛΛΗΝΟΜΕΤΡΙΚΗ ΑΝΑΦΟΡΑ : GR5 80 (a = 6378137 f = 1/298.25722101)
ΚΕΝΤΡΙΚΟΣ ΜΕΣΗΜΕΡΙΚΟΣ : λφ = 24°

ΑΡ. ΣΧΕΔΙΟΥ

33-021

ΔΙΕΥΘΥΝΣΗ
ΜΕΛΕΤΩΝ-ΚΑΤΑΣΚΕΥΩΝ Θ.Κ.Ε.
ΤΟΜΕΑΣ ΤΟΠΟΓΡΑΦΕΙΩΝ
ΚΑΙ ΟΔΟΠΟΙΙΑΣ

ΑΠΟΤΥΠΩΣΗ	ΣΧΕΔΙΑΣΤΗΣ	ΜΕΛΕΤΗΝΤΗΣ	ΕΓΚΡΙΘΗΚΕ	ΕΠΙΤΟΚΟΣ ΕΛΕΓΧΟΣ	ΘΕΩΡΗΤΗ
Α. ΚΑΔΩΤΗΣ	Α. ΧΑΡΣΙΔΗΣ	Η. ΤΣΑΛΙΓΓΗΣ	Ν. ΚΑΛΟΓΕΡΟΠΟΥΛΟΣ	Β. ΚΟΥΡΤΙΔΟΥ	Γ. ΠΑΝΤΣΙΔΟΥ

Αριθμ. 33799/3155π.ε./Σχετ.: 22776/2089/2010 (2)
Επικύρωση καθορισμού οριογραμμών τμήματος του χειμάρρου R4 του οικισμού Παληού, Δ. Καβάλας στην περιοχή οικοπέδου του Τσιρογιάννη, στο Ο.Τ. 52.

Ο ΓΕΝΙΚΟΣ ΓΡΑΜΜΑΤΕΑΣ ΑΠΟΚΕΝΤΡΩΜΕΝΗΣ
ΔΙΟΙΚΗΣΗΣ ΜΑΚΕΔΟΝΙΑΣ - ΘΡΑΚΗΣ

Έχοντας υπόψη:

1. Τις διατάξεις του άρθρου 5 του ν. 3010/02 (ΦΕΚ 911 Α) «Εναρμόνιση του Ν. 1650/1986 με τις Οδηγίες 97/11 Ε.Ε. και 96/61 Ε.Ε., διαδικασία οριοθέτησης και ρυθμίσεις θεμάτων για τα υδατορέματα και άλλες διατάξεις».

2. Την υπ' αριθμ. 3046/304/89 (ΦΕΚ 59 Δ' 3.2.89) απόφαση του Αναπληρωτή Υπουργού Περιβάλλοντος Χωροταξίας και Δημοσίων Έργων, «Κτιριοδομικός Κανονισμός» και ειδικότερα τις διατάξεις του άρθρου 6 αυτού, σχετικά με τη δόμηση κοντά σε ρέματα, όπως ισχύει σήμερα.

3. Τις διατάξεις του ν. 2853/16.7.1922 (ΦΕΚ Α' 116) «Περὶ υδραυλικών εν γένει έργων και αστυνομεύσεως των Δημοσίων Υδάτων», όπως αυτές τροποποιήθηκαν με τις αντίστοιχες του ν.δ. 10/29.12.1923 και κωδικοποιήθηκαν από τις διατάξεις του π.δ. 18/21.3.1924.

4. Το Ν. 3852/2010 (ΦΕΚ Α' 87/2010) «Νέα Αρχιτεκτονική της Αυτοδιοίκησης και της Αποκεντρωμένης Διοίκησης - Πρόγραμμα Καλλικράτης».

5. Το Ν. 2503/1997 (ΦΕΚ Α' 107/1997) «Διοίκηση, οργάνωση, στελέχωση της Περιφέρειας, ρύθμιση θεμάτων για την Τοπική Αυτοδιοίκηση και άλλες διατάξεις».

6. Το Π.Δ. 142/2010 (ΦΕΚ Α' 235/2010) «Οργανισμός της Αποκεντρωμένης Διοίκησης Μακεδονίας - Θράκης».

7. Το υπ. αριθμ. 07/1505 (α.π. ΔΙ.ΠΕ.ΧΩ. 22776/2089/27-4-10) έγγραφο της Δ/σης Τεχνικών Υπηρεσιών του Νομαρχιακού Διαμερίσματος Καβάλας, με το οποίο κατατέθηκε στην Υπηρεσία μας η ελεγχμένη και θεωρημένη μελέτη από την Δ/ση Τεχνικών Υπηρεσιών του Νομαρχιακού Διαμερίσματος Καβάλας για την οριοθέτηση τμήματος του χειμάρρου R4 του οικισμού Παληού, Δ. Καβάλας στην περιοχή του οικοπέδου του Τσιρογιάννη, στο Ο.Τ. 52.

8. Το απόσπασμα από το αριθμ. 9/12-4-2010 πρακτικό συνεδρίασης του Δημοτικού Συμβουλίου του Δήμου Καβάλας, στο οποίο περιλαμβάνεται η Απόφαση αριθμ. 188/2010 με την οποία το ΔΣ γνωμοδοτεί θετικά σε ότι αφορά τον καθορισμό των οριογραμμών τμήματος του χειμάρρου R4 του οικισμού Παληού, Δ. Καβάλας στην περιοχή του οικοπέδου του Τσιρογιάννη, στο Ο.Τ. 52.

9. Τη Μελέτη για την οριοθέτηση τμήματος του χειμάρρου R4 του οικισμού Παληού, Δ. Καβάλας στην περιοχή του οικοπέδου του Τσιρογιάννη, στο Ο.Τ. 52., καθώς και το τοπογραφικό διάγραμμα που τη συνοδεύει, όπως ελέγχθηκαν και θεωρήθηκαν από την Δ/ση Τεχνικών Υπηρεσιών του Νομαρχιακού Διαμερίσματος Καβάλας, και από τα οποία προκύπτει ότι οι προτεινόμενες οριογραμμές ανταποκρίνονται σε πλημμυρική παροχή για περίοδο επαναφοράς T=100 έτη, αποφασίζουμε:

Επικυρώνουμε τις καθορισθείσες οριογραμμές για την οριοθέτηση τμήματος του χειμάρρου R4 του οικισμού Παληού, Δ. Καβάλας στην περιοχή του οικοπέδου του Τσιρογιάννη, στο Ο.Τ. 52. και ο καθορισμός των οριογραμμών τους αποτυπώνεται στο τοπογραφικό διάγραμμα (Αριθμός Σχεδίου: 0.1), κλίμακας 1:500 του Διπλ. Αγρονόμου και Τοπογράφου Μηχανικού Τζίνα Κ. Παναγιώτη και σύμφωνα με τη Μελέτη Οριοθέτησης που κατατέθηκε στην Υπηρεσία μας, όπως αυτή ελέγχθηκε και θεωρήθηκε από την Δ/ση Τεχνικών Υπηρεσιών του Νομαρχιακού Διαμερίσματος Καβάλας.


Από τις διατάξεις της παρούσας δεν προκύπτουν δαπάνες οι οποίες να βαρύνουν τον κρατικό προϋπολογισμό.

Η ισχύς της παρούσας αρχίζει από την ανωτέρω δημοσίευση.


Η απόφαση αυτή μαζί με το συνημμένο διάγραμμα να δημοσιευθεί στην Εφημερίδα της Κυβερνήσεως.

Θεσσαλονίκη, 21 Φεβρουαρίου 2011

Ο Γενικός Γραμματέας Αποκεντρωμένης Διοίκησης
ΘΥΜΙΟΣ Ν. ΣΩΚΟΣ

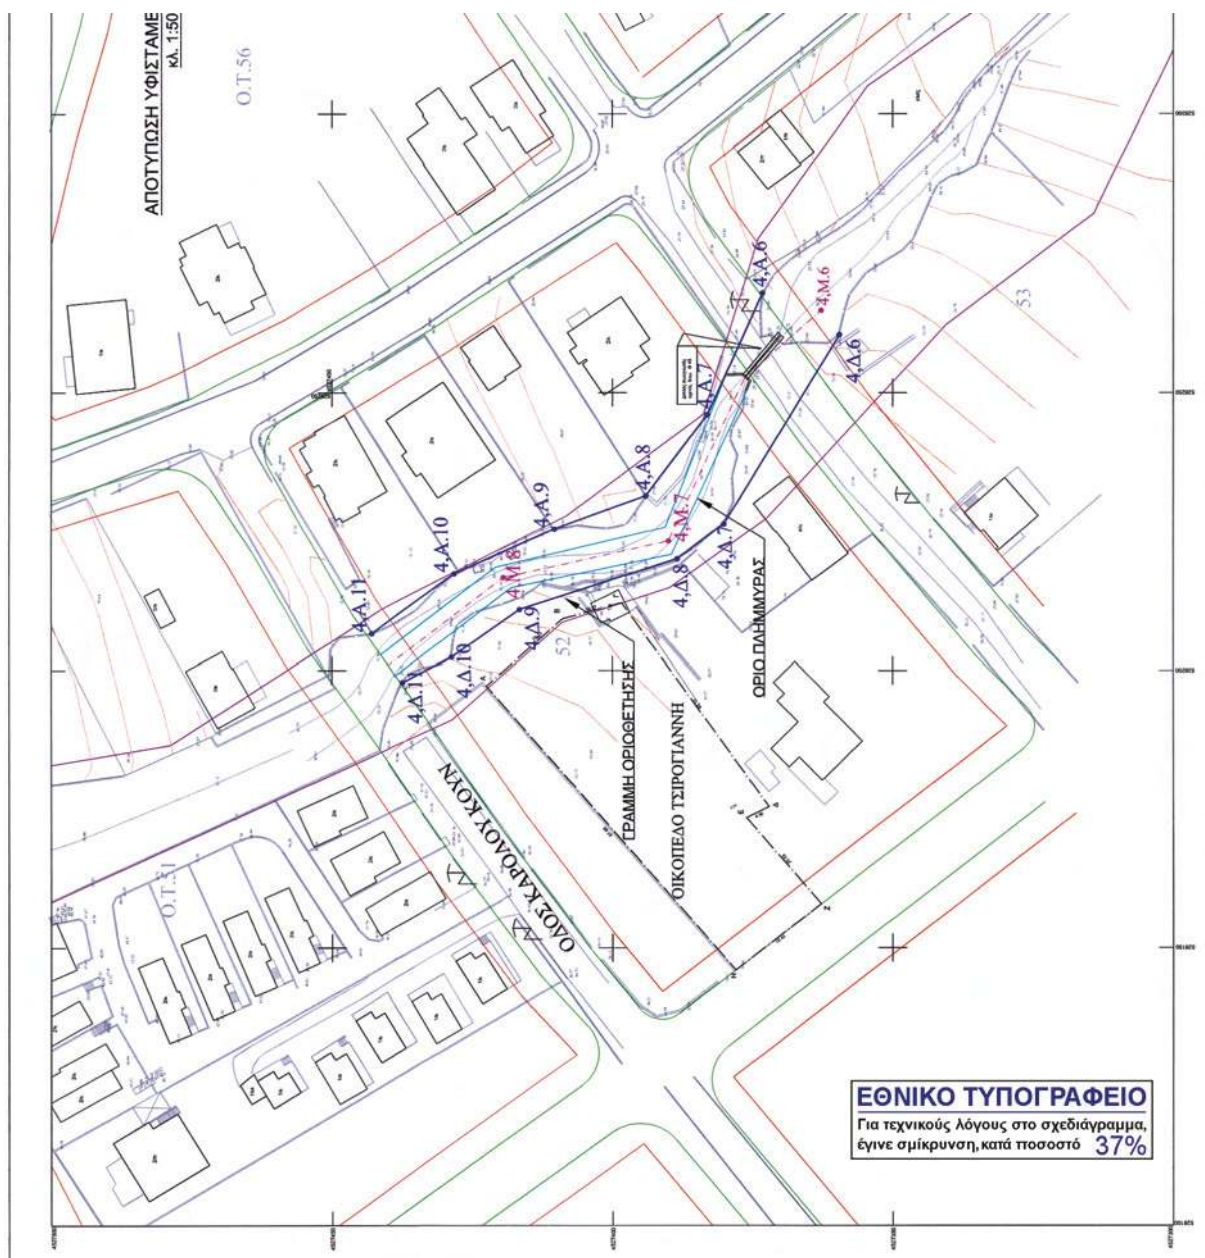

TENTATIVE 2007 OPEN OPPORTUNITY 34 BAWOY		
1/11	30320208 34 44327432 35	44.11
2/11	30320208 34 44327432 35	44.11
3/11	30320202 42 44327428 36	44.10
4/11	30320210 34 44327412 32	44.09
5/11	30320200 34 44327398 30	44.03
6/11	30320206 34 44327390 34	44.07
7/11	30320206 34 44327390 34	44.07
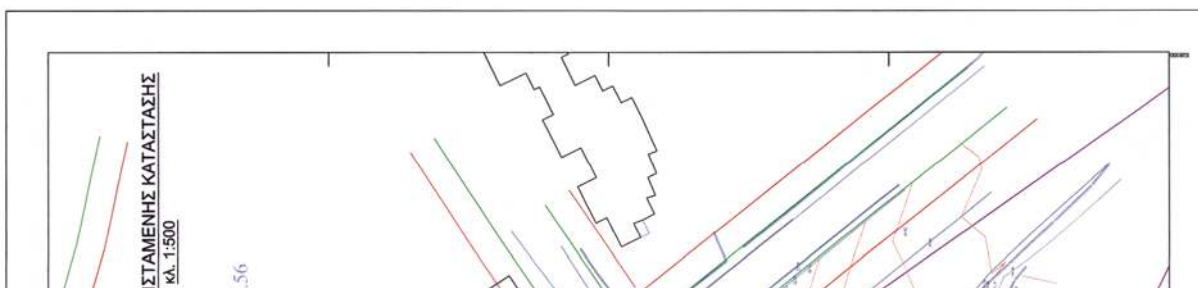[illegible][illegible][illegible]