



ΕΦΗΜΕΡΙΣ ΤΗΣ ΚΥΒΕΡΝΗΣΕΩΣ

ΤΗΣ ΕΛΛΗΝΙΚΗΣ ΔΗΜΟΚΡΑΤΙΑΣ

ΤΕΥΧΟΣ ΤΕΤΑΡΤΟ

Αρ. Φύλλου 19

17 Μαρτίου 2011

ΠΕΡΙΕΧΟΜΕΝΑ

ΑΠΟΦΑΣΕΙΣ

- Κήρυξη ως αναδασωτέας Δημόσιας έκτασης δάσους, εμβαδού χιλίων εκατόν εξήντα εννέα τ.μ. και δεκαπέντε εκατοστών (1.169,15 τ.μ.), στη θέση «Αμπέλια ή Ριζό», της Τοπικής Κοινότητας Μπιζανίου, Δημοτικής Ενότητας Μπιζανίου του Δήμου Ιωαννιτών.... 1
- Καθορισμός ορίων αιγιαλού και παραλίας στην περιοχή «Πλευρά Ελληνικών» Δήμου Αγίου Νικολάου, Νομού Λασιθίου..... 2

ΑΠΟΦΑΣΕΙΣ

- Αριθμ. 389 (1)
Κήρυξη ως αναδασωτέας Δημόσιας έκτασης δάσους, εμβαδού χιλίων εκατόν εξήντα εννέα τ.μ. και δεκαπέντε εκατοστών (1.169,15 τ.μ.), στη θέση «Αμπέλια ή Ριζό», της Τοπικής Κοινότητας Μπιζανίου, Δημοτικής Ενότητας Μπιζανίου του Δήμου Ιωαννιτών.

Η ΓΕΝΙΚΗ ΓΡΑΜΜΑΤΕΑΣ ΑΠΟΚΕΝΤΡΩΜΕΝΗΣ ΔΙΟΙΚΗΣΗΣ ΗΠΕΙΡΟΥ - ΔΥΤΙΚΗΣ ΜΑΚΕΔΟΝΙΑΣ

Έχοντας υπόψη:

1. Τις διατάξεις:

α) Του Ν. 3852/2010 «Νέα Αρχιτεκτονική της Αυτοδιοίκησης και της Αποκεντρωμένης Διοίκησης - Πρόγραμμα Καλλικράτης».

β) Του Π.Δ. 141/2010 «Οργανισμός της Αποκεντρωμένης Διοίκησης Ηπείρου - Δυτικής Μακεδονίας».

γ) Του άρθρου 117 παρ. 3 του Συντάγματος της Ελλάδας.

δ) Του Ν. 998/1979 «Περί προστασίας δασών και δασικών εν γένει εκτάσεων της χώρας» και συγκεκριμένα τις διατάξεις των άρθρων 37 και 38 παρ. 1 και 41 παρ. 1, όπως ισχύει σήμερα.

2. Τις υπ' αριθ. 160417/1180/8-7-1980 και 182447/3049/24-09-1980 διαταγές του Υπουργείου Γεωργίας.

3. Τις υπ' αριθ. 87863/6654/22-12-2010 και 4523/472/11-02-2011 αναφορές του Δασαρχείου Ιωαννίνων, με τις οποίες προτείνεται η κήρυξη, ως αναδασωτέας, της αναφερομένης στο θέμα έκτασης.

4. Την υπ' αριθ. 273/15-02-2011 αναφορά - εισήγηση της Δ/σης Δασών Ιωαννίνων, αποφασίζουμε:

Κηρύσσουμε ως αναδασωτέα, με σκοπό να επανέλθει στην προτέρα της κατάσταση με φυσική ή τεχνητή αναδάσωση, την Δημόσια έκταση δάσους, εμβαδού χιλίων εκατόν εξήντα εννέα τ.μ. και δεκαπέντε εκατοστών (1.169,15 τ.μ.), στη θέση «Αμπέλια ή Ριζό», της Τοπικής Κοινότητας Μπιζανίου, Δημοτικής Ενότητας Μπιζανίου του Δήμου Ιωαννιτών, η οποία απεικονίζεται στο συνημμένο τοπογραφικό διάγραμμα, του Δασολόγου Βασιλείου Σταύρου, Υπαλλήλου του Δασαρχείου Ιωαννίνων, με κλίμακα 1: 500 και με στοιχεία 1-2-3-4-5-1, το οποίο αποτελεί αναπόσπαστο μέρος της παρούσας απόφασης και έχει όρια:

Βόρεια: Με Δημόσια δασική έκταση (Η υπ' αριθ. 72416/5425/19-10-2010 πράξη χαρακτηρισμού Προϊσταμένης Δασαρχείου Ιωαννίνων).

Νότια: Με Δημόσιο δάσος.

Ανατολικά: Με Δημόσιο δάσος.

Δυτικά: Με μη δασική έκταση.

Η ανωτέρω έκταση που εκχερσώθηκε παράνομα, εμπίπτει στην κατηγορία των εκτάσεων της παρ. 1 του άρθρου 3 και στις διατάξεις των παρ. 1 ε & 2 γ του άρθρου 4 του Ν. 998/1979 «Περί προστασίας δασών και δασικών εν γένει εκτάσεων της χώρας», όπως αυτός τροποποιήθηκε και ισχύει σήμερα.

Με την απόφασή μας αυτή δεν προκαλείται δαπάνη σε βάρος του κρατικού προϋπολογισμού.

Η απόφαση αυτή να δημοσιευθεί στην Εφημερίδα της Κυβερνήσεως.

Ιωάννινα, 28 Φεβρουαρίου 2011

Η Γενική Γραμματέας Αποκεντρωμένης Διοίκησης
ΔΗΜΗΤΡΑ ΓΕΩΡΓΑΚΟΠΟΥΛΟΥ - ΜΠΑΣΤΑ





ΕΛΛΗΝΙΚΗ ΔΗΜΟΚΡΑΤΙΑ
ΑΠΟΚΕΝΤΡΩΜΕΝΗ ΔΙΟΙΚΗΣΗ
ΗΠΕΙΡΟΥ – ΔΥΤ. ΜΑΚΕΔΟΝΙΑΣ
ΓΕΝΙΚΗ Δ/ΝΣΗ ΔΑΣΩΝ ΚΑΙ
ΑΓΡΟΤΙΚΩΝ ΥΠΟΘΕΣΕΩΝ
ΔΙΕΥΘΥΝΣΗ ΔΑΣΩΝ ΙΩΑΝΝΙΝΩΝ
ΔΑΣΑΡΧΕΙΟ ΙΩΑΝΝΙΝΩΝ

ΠΙΝΑΚΑΣ ΣΤΟΙΧΕΙΩΝ		
ΣΗΜΕΙΟ	ΣΥΝΤΕΤΑΓΜΕΝΕΣ ΕΓΣΑ	
	X	Y
1	231112,040	4383844,260
2	231125,000	4383855,000
3	231141,215	4383849,366
4	231145,480	4383805,300
5	231121,690	4383809,800
Ε = 1.169,15 τ.μ.		

Ανήκει στην αριθμ. 389/28-02-2011
απόφαση της Γ.Γ.Α.Δ.Η.-Δ.Μ.

ΤΟΠΟΓΡΑΦΙΚΟ ΔΙΑΓΡΑΜΜΑ
ΔΗΜΟΣΙΑΣ ΕΚΤΑΣΗΣ ΔΑΣΟΥΣ ΕΜΒΑΔΟΥ 1.169,15 Τ.Μ. Η
ΟΠΟΙΑ ΕΚΧΕΡΣΩΘΗΚΕ ΣΤΗ ΘΕΣΗ «ΑΜΠΕΛΙΑ - ΡΙΖΟ» Τ.Κ.
ΜΠΙΖΑΝΙΟΥ ΤΟΥ ΔΗΜΟΥ ΙΩΑΝΝΙΝΩΝ

ΚΛΙΜΑΚΑ 1:500

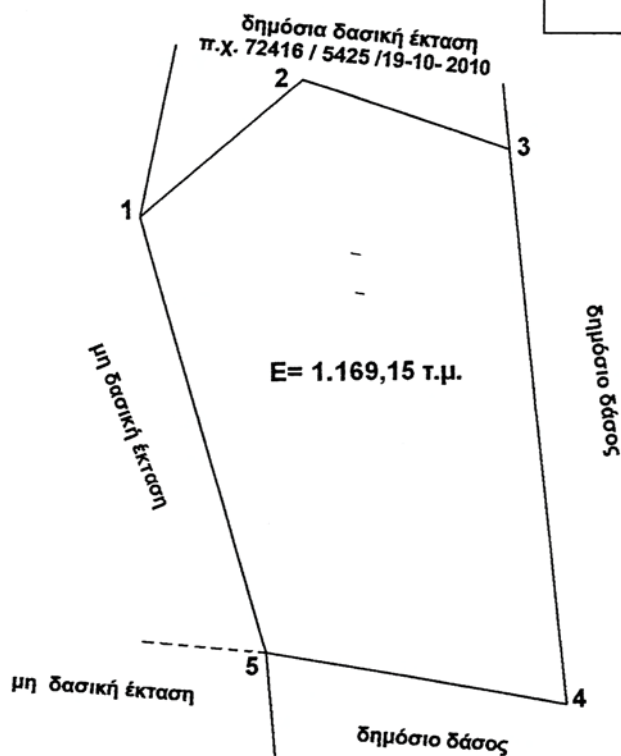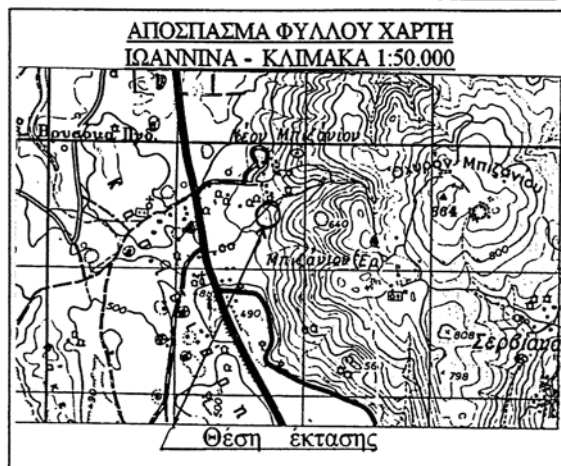

ΕΘΝΙΚΟ ΤΥΠΟΓΡΑΦΕΙΟ
Για τεχνικούς λόγους στο σχεδιάγραμμα,
έγινε σμίκρυνση, κατά ποσοστό 83%

Ιωάννινα ... / 02/2011 Η ΓΕΝΙΚΗ ΓΡΑΜΜΑΤΕΑΣ Α.Δ. Η.-Δ.Μ. ΔΗΜΗΤΡΑ ΓΕΩΡΓΑΚΟΠΟΥ- ΛΟΥ - ΜΠΑΣΤΑ	Ιωάννινα ... / 02/2011 Ο ΠΡΟΪΣΤ/ΕΝΟΣ ΤΗΣ ΓΕΝΙΚΗΣ Δ/ΝΣΗΣ ΔΑΣΩΝ & ΑΓΡΟΤΙΚΩΝ ΥΠΟΘΕΣΕΩΝ ΔΗΜΗΤΡΙΟΣ ΖΗΚΟΣ	Ιωάννινα 15 / 02/2011 Ο ΠΡΟΪΣΤ/ΕΝΟΣ ΤΗΣ Δ/ΝΣΗΣ ΔΑΣΩΝ ΙΩΑΝΝΙΝΩΝ Ν. ΠΑΠΑΓΕΩΡΓΙΟΥ	Ιωάννινα 11 / 02/11 Η ΠΡΟΪΣΤ/ΕΝΗ ΤΟΥ ΔΑΣΑΡΧΕΙΟΥ ΙΩΑΝΝΙΝΩΝ ΦΩΤΕΙΝΗ ΚΟΥΤΛΑ	Ιωάννινα 11/02/11 Ο ΣΥΝΤΑΚΤΗΣ ΔΑΣΟΛΟΓΟΣ Β. ΣΤΑΥΡΟΥ
---	--	--	---	--

Αριθμ. 349

(2)

Καθορισμός ορίων αιγιαλού και παραλίας στην περιοχή «Πλευρά Ελληνικών» Δήμου Αγίου Νικολάου, Νομού Λασιθίου.

Ο ΓΕΝΙΚΟΣ ΓΡΑΜΜΑΤΕΑΣ
ΑΠΟΚΕΝΤΡΩΜΕΝΗΣ ΔΙΟΙΚΗΣΗΣ ΚΡΗΤΗΣ

Έχοντας υπόψη:

1. Τις διατάξεις:

α) του Ν. 3852/2010 (ΦΕΚ 87 τ. Α') «Νέα Αρχιτεκτονική της Αυτοδιοίκησης και της Αποκεντρωμένης Διοίκησης - Πρόγραμμα Καλλικράτης».

β) του Ν. 2971/2001 (Φ.Ε.Κ. 285 τ. Α') «Αιγιαλός και παραλία και άλλες διατάξεις»,

γ) του άρθρου 46, παρ. 21 του Ν. 3220/2004 (Φ.Ε.Κ. 15 τ. Α'), σύμφωνα με το οποίο αρμοδιότητες του Υπουργού Οικονομίας και Οικονομικών, οι οποίες ανήκαν ή είχαν μεταβιβασθεί στους Νομάρχες, μέχρι την έναρξη λειτουργίας των Νομαρχιακών Αυτοδιοικήσεων και αφορούν θέματα των Υπηρεσιών του Υπουργείου Οικονομίας και Οικονομικών, που εξαιρέθηκαν από την κατάργηση, με τις διατάξεις της §2 του άρθρου 39, του Ν. 2218/1994, περιέρχονται στο Γενικό Γραμματέα της Περιφέρειας,

δ) του Ν. 3200/1955 (Φ.Ε.Κ. 97 τ. Α') «Περί διοικητικής αποκέντρωσης», όπως αυτές τροποποιήθηκαν, συμπληρώθηκαν και ισχύουν σήμερα, με τα Ν.Δ. 532/1970, Β.Δ. 704/1970, Β.Δ. 705/1970, Β.Δ. 192/1972, Π.Δ. 71/1984, Π.Δ. 347/1986, Ν. 2026/1992 και Π.Δ. 97/1993.

ε) του Π.Δ. 136/2010 (ΦΕΚ 229 τ. Α') «Οργανισμός της Αποκεντρωμένης Διοίκησης Κρήτης».

2. Τη με αριθ. 37930/Δ10Ε/1264/14-10-2005 (Φ.Ε.Κ 1432/05 τ. Β') κοινή υπουργική απόφαση του Πρωθυπουργού και του Υπουργού Οικονομίας και Οικονομικών για τον καθορισμό των αρμοδιοτήτων των Υφυπουργών Οικονομίας και Οικονομικών.

3. Το με αριθ. 1030067/296/Α0006/07-04-2004 έγγραφο της Δ/νσης Οργάνωσης της Γενικής Δ/σης Διοικητικής Υποστήριξης του Υπουργείου Οικονομίας και Οικονομικών «Διευκρινίσεις για τις αρμοδιότητες των Υφυπουργών Οικονομίας και Οικονομικών που περιέρχονται από 10-04-2004 στους Γενικούς Γραμματείς Περιφερειών».

4. Την από 07-01-2009 αίτηση της εταιρείας «ΠΑΡΑΔΕΙΞΕΝΙΑ ΠΕΡΙΒΟΛΙΑ Α.Ε.», που ζητά τον καθορισμό των οριογραμμών αιγιαλού και παραλίας στην περιοχή.

5. Το τοπογραφικό διάγραμμα σε κλίμακα 1:500, που συνέταξε τον Δεκέμβριο του 2008 ο Δαμασκηνάκης Γεώργιος, ιδιώτης Αγρονόμος Τοπογράφος Μηχανικός, το οποίο ελέγχθηκε ως προς την ακρίβεια της αποτύπωσης απ' την Βασαρμίδου Ερωφίλη, Τοπογράφο Μηχανικό Π.Ε/Β', υπάλληλο της Κτηματικής Υπηρεσίας Λασιθίου και θεωρήθηκε από την Προϊσταμένη της Κτηματικής Υπηρεσίας Λασιθίου Μαυροειδή Μαρία, Εφοριακό Π.Ε/Α', στις 21-04-2010.

6. Την από 21-04-2010 έκθεση της κατά το άρθρο 3 του Ν. 2971/2001 αρμόδιας Επιτροπής καθορισμού ορίων αιγιαλού και παραλίας για τον καθορισμό ορίων αιγιαλού και παραλίας στην περιοχή «Πλευρά Ελληνικών» Δήμου Αγίου Νικολάου, Ν. Λασιθίου.

7. Το με αριθ. Φ.544.5/853/10 Σ.6704/01-12-2010 έγγραφο του Γ.Ε.Ν με το οποίο ζητείται:

Κατ' εφαρμογή του άρθρου 4, παρ. 2, του Ν. 2971/2001, να εμφανίζονται στο διάγραμμα, εκτός από τα όρια και

τους ΚΑΕΚ των ιδιοκτησιών, και τα αντίστοιχα ονόματα των εικαζομένων ιδιοκτητών, προκειμένου να συμφωνήσει με τα καθορισθέντα όρια αιγιαλού και παραλίας.

8. Την με αριθ. 1962 π.ε/2010/10-02-2011 βεβαίωση της Προϊσταμένης της Κτηματικής Υπηρεσίας Λασιθίου, ότι έχουν τηρηθεί οι διορθώσεις που προτείνεται Γ.Ε.Ν με το ανωτέρω έγγραφό του.

9. Το με αριθ. 222/10-02-2011 έγγραφο της Κτηματικής Υπηρεσίας Λασιθίου σύμφωνα με το οποίο διαβιβάστηκε στην Αποκεντρωμένη Διοίκηση Κρήτης (Δ/νση Οικονομικού - Τμήμα Δημόσιας Περιουσίας) το σύνολο της σχετικής αλληλογραφίας και σχέδιο απόφασης για την έκδοση διαπιστωτικής πράξης, αποφασίζουμε:

Επικυρώνουμε την από 21-04-2010 έκθεση της κατά το άρθρο 3 του Ν. 2971/2001 αρμόδιας Επιτροπής περί χάραξης των ορίων του αιγιαλού, παραλίας στην περιοχή «Πλευρά» Ελληνικών, Δήμου Αγίου Νικολάου, Ν. Λασιθίου και το τοπογραφικό διάγραμμα σε κλίμακα 1:500, που συνέταξε τον Δεκέμβριο του 2008 ο Δαμασκηνάκης Γεώργιος, ιδιώτης Αγρονόμος Τοπογράφος Μηχανικός, το οποίο ελέγχθηκε ως προς την ακρίβεια της αποτύπωσης απ' την Βασαρμίδου Ερωφίλη, Τοπογράφο Μηχανικό Π.Ε/Β', υπάλληλο της Κτηματικής Υπηρεσίας Λασιθίου και θεωρήθηκε από την Προϊσταμένη της Κτηματικής Υπηρεσίας Λασιθίου Μαυροειδή Μαρία, Εφοριακό Π.Ε/Α', στις 21-04-2010.

Καθορίζουμε τις οριογραμμές αιγιαλού, παραλίας και τη ζώνη της παραλίας στο παραπάνω τοπογραφικό διάγραμμα ως εξής:

ΓΡΑΜΜΗ ΑΙΓΙΑΛΟΥ με κόκκινη συνεχή πολυγωνική γραμμή όπως ορίζεται από τα σημεία Α1-Α2-Α3-Α4-Α5-Α6-..... Α30-Α31-Α32-Α33.

ΓΡΑΜΜΗ ΠΑΡΑΛΙΑΣ με κίτρινη συνεχή πολυγωνική γραμμή όπως ορίζεται από τα σημεία Ρ1-Ρ2-Ρ3-Ρ4-Ρ5-Ρ6-..... Ρ30-Ρ31-Ρ32-Ρ33.

ΖΩΝΗ ΠΑΡΑΛΙΑΣ καθορίζει ζώνη παραλίας πλάτους 10,0μ. για την εξυπηρέτηση των σκοπών της παρ. 2 του άρθρου 1 του Ν. 2971/2001.

Δεν υπάρχει παλαιός αιγιαλός.

Η παρούσα απόφαση μαζί με την έκθεση της Επιτροπής και το τοπογραφικό διάγραμμα να δημοσιευθούν στην Εφημερίδα της Κυβερνήσεως.

Ηράκλειο, 28 Φεβρουαρίου 2010

Ο Γενικός Γραμματέας Αποκεντρωμένης Διοίκησης
ΑΘΑΝΑΣΙΟΣ ΚΑΡΟΥΝΤΖΟΣ

Έκθεση καθορισμού ορίων αιγιαλού και παραλίας
στην περιοχή «Πλευρά Ελληνικών»
Δήμου Αγίου Νικολάου

Στον Άγιο Νικόλαο, σήμερα την 21/4/2010 οι παρακάτω:

Μαυροειδή Μαρία, Προϊσταμένη της Κτηματικής Υπηρεσίας Λασιθίου

Αγγελάκης Σπυρίδων, Λιμενάρχης του Λ/Χ Αγίου Νικολάου

Πάγκαλος Ιωάννης, αναπλ. Δ/ντης της Δ/νσης Πολεοδομίας της Νομ/κής Αυτ/σης Λασιθίου

Βασαρμίδου Ερωφίλη, Τοπογράφος Μηχανικός της Κτηματικής Υπηρεσίας Λασιθίου

Μαυράκης Εμμανουήλ, Δ/ντης της Δι.Π.Ε.Χ. της Περιφέρειας Κρήτης, ο οποίος δεν προσήλθε, αν και προσκλήθηκε,

που αποτελούμε την επιτροπή καθορισμού ορίων αιγιαλού και παραλίας, όπως προβλέπεται από το άρθρο 3 του Ν. 2971/2001, που συγκροτήθηκε με την υπ' αριθμ. 154/16-1-2009 απόφαση του Γενικού Γραμματέα Περιφέρειας Κρήτης, μετά από αυτοψία επί τόπου στην περιοχή στην περιοχή «Πλευρά Ελληνικών» Δήμου Αγίου Νικολάου και αφού λάβαμε υπόψη:

1. Την από 7/1/2009 αίτηση του Σουργιαδάκη Ιωάννη που ζητά τον καθορισμό και τον επανακαθορισμό των οριογραμμών αιγιαλού και παραλίας στην περιοχή.

2. Τις σχετικές διατάξεις του Ν. 2971/2001 «περί αιγιαλού, παραλίας και άλλες διατάξεις».

3. Την υπ' αριθμ. 1139/17-10-1990 απόφαση του Νομάρχη Λασιθίου που δημοσιεύτηκε στο Φ.Ε.Κ. 637/15-11-1990 τευχ. Δ', με την οποία καθορίστηκαν οι γραμμές αιγιαλού και παραλίας δυτικά του υπό καθορισμό τμήματος.

4. Το με αρ. πρ. Φ.544.5/128/10 Σ.6046/11-2-2010 έγγραφο του ΓΕΝ το οποίο έλαβε υπόψη για την σύνταξη της παρούσας Έκθεσης.

5. Την από 29/1/2009 Έκθεση καθορισμού και επανακαθορισμού ορίων αιγιαλού στην ίδια θέση.

6. Το τοπογραφικό διάγραμμα σε κλίμακα 1/500, που σύνταξε ο Δαμασκηνάκης Γιώργος Τοπογράφος Μηχανικός τον Δεκέμβριο 2008 που έλεγξε η Βασαρμίδου Ερωφίλη, Τοπογράφος Μηχανικός της Κτηματικής Υπηρεσίας Λασιθίου την 21/4/2010 και θεώρησε η Μαυροειδή Μαρία, Προϊστάμενη της Κτηματικής Υπηρεσίας Λασιθίου την 21/4/2010.

7. Το γεγονός ότι ο καθορισμός του αιγιαλού και παραλίας στην περιοχή, γίνεται για πρώτη φορά.

8. Τα στοιχεία καθορισμού αιγιαλού και παραλίας που προβλέπονται από το άρθρο 9 του Ν. 2971/2001 και ειδικότερα:

α. Τη γεωμορφολογία του εδάφους για την οποία αναλυτικά αναφέρεται ότι:

1. Η μορφολογία της ακτής συνίσταται από βραχώδη πρηνή με απότομες κλίσεις και μεγάλα ύψη

2. Της ακτής συνέχονται εκτάσεις λοφώδεις με έδαφος βραχώδες, εκτός οικισμού, αδόμητες, χέρσες με χρήση, τουριστική και Β' κατοικίας.

3. Τα φυσικό όριο βλάστησης συνίσταται από θαμνώδη φυσική βλάστηση (σχίνα,) και από χαμηλή ποώδη φυσική βλάστηση (αγριόχορτα).

β. Το γεγονός ότι στη περιοχή δεν εντοπίστηκαν παράκτιοι πόροι.

γ. Τα πορίσματα από την εκτίμηση των μετεωρολογικών στοιχείων της περιοχής, ήτοι το γεγονός ότι η περιοχή προσβάλλεται από ανέμους μέτριας έως ισχυρής έντασης Β, ΒΑ, Α.

δ. Τη μορφολογία του πυθμένα ο οποίος συνίσταται από αμμώδη και βραχώδη ανώμαλη σύσταση.

ε. Τον τομέα ανάπτυξης κυματισμού σε σχέση με το μέτωπο της ακτής, ότι δηλαδή πρόκειται για ακτή που βρίσκεται σε ανοικτή θαλάσσια περιοχή μεσαίο ανάπτωμα πελάγους.

στ. Την μη ύπαρξη τεχνικών έργων στη περιοχή.

ζ. Την μη ύπαρξη εγκεκριμένων χωροταξικών κατευθύνσεων και χρήσεων γης που επηρεάζουν την παράκτια ζώνη.

η. Την μη ύπαρξη δημοσίων καταγεγραμμένων κτημάτων κάθε κατηγορίας που βρίσκονται σε άμεση γειτνίαση με την παράκτια ζώνη.

θ. Το γεγονός ότι η περιοχή έχει ενταχθεί στο Εθνικό Κτηματολόγιο από την 10-4-2007 με την υπ' αρ. 413/2/5-2-2007 απόφαση του Δ.Σ. του Ο.Κ.Χ.Ε..

ι. Την μη ύπαρξη ευπαθών οικοσυστημάτων και προστατευόμενων περιοχών, καθορίζει:

Τις οριογραμμές αιγιαλού και παραλίας και την ζώνη παραλίας στο παραπάνω τοπογραφικό διάγραμμα ως εξής:

ΓΡΑΜΜΗ ΑΙΓΙΑΛΟΥ με κόκκινη συνεχή πολυγωνική γραμμή όπως ορίζεται από τα σημεία Α1-Α2-Α3-Α4-Α5-Α6-.....Α30-Α31-Α32-Α33.

ΓΡΑΜΜΗ ΠΑΡΑΛΙΑΣ με κίτρινη συνεχή πολυγωνική γραμμή όπως ορίζεται από τα σημεία Ρ1-Ρ2-Ρ3-Ρ4-Ρ5-Ρ6-.....Ρ30-Ρ31-Ρ32-Ρ33.

ΖΩΝΗ ΠΑΡΑΛΙΑΣ, καθορίζει ζώνη παραλίας πλάτους 10,0μ για την εξυπηρέτηση των σκοπών της παρ. 2 του άρθρου 1 του Ν. 2971/2001.

Δεν υπάρχουν κτίσματα ή κατασκευές στον αιγιαλό και στην παραλία. Δεν υπάρχει παλαιός αιγιαλός.


Οι συντεταγμένες των κορυφών της πολυγωνικής γραμμής του αιγιαλού και της παραλίας είναι ενταγμένες σε κρατικό τριγωνομετρικό δίκτυο ΕΓΣΑ 87.


Η Επιτροπή


Τα Μέλη


ΙΩΑΝΝΗΣ ΠΑΓΚΑΛΟΣ
ΣΠΥΡΙΔΩΝ ΑΓΓΕΛΑΚΗΣ
ΕΡΩΦΙΛΗ ΒΑΣΑΡΜΙΔΟΥ


Η Πρόεδρος
ΜΑΡΙΑ ΜΑΥΡΟΕΙΔΗ

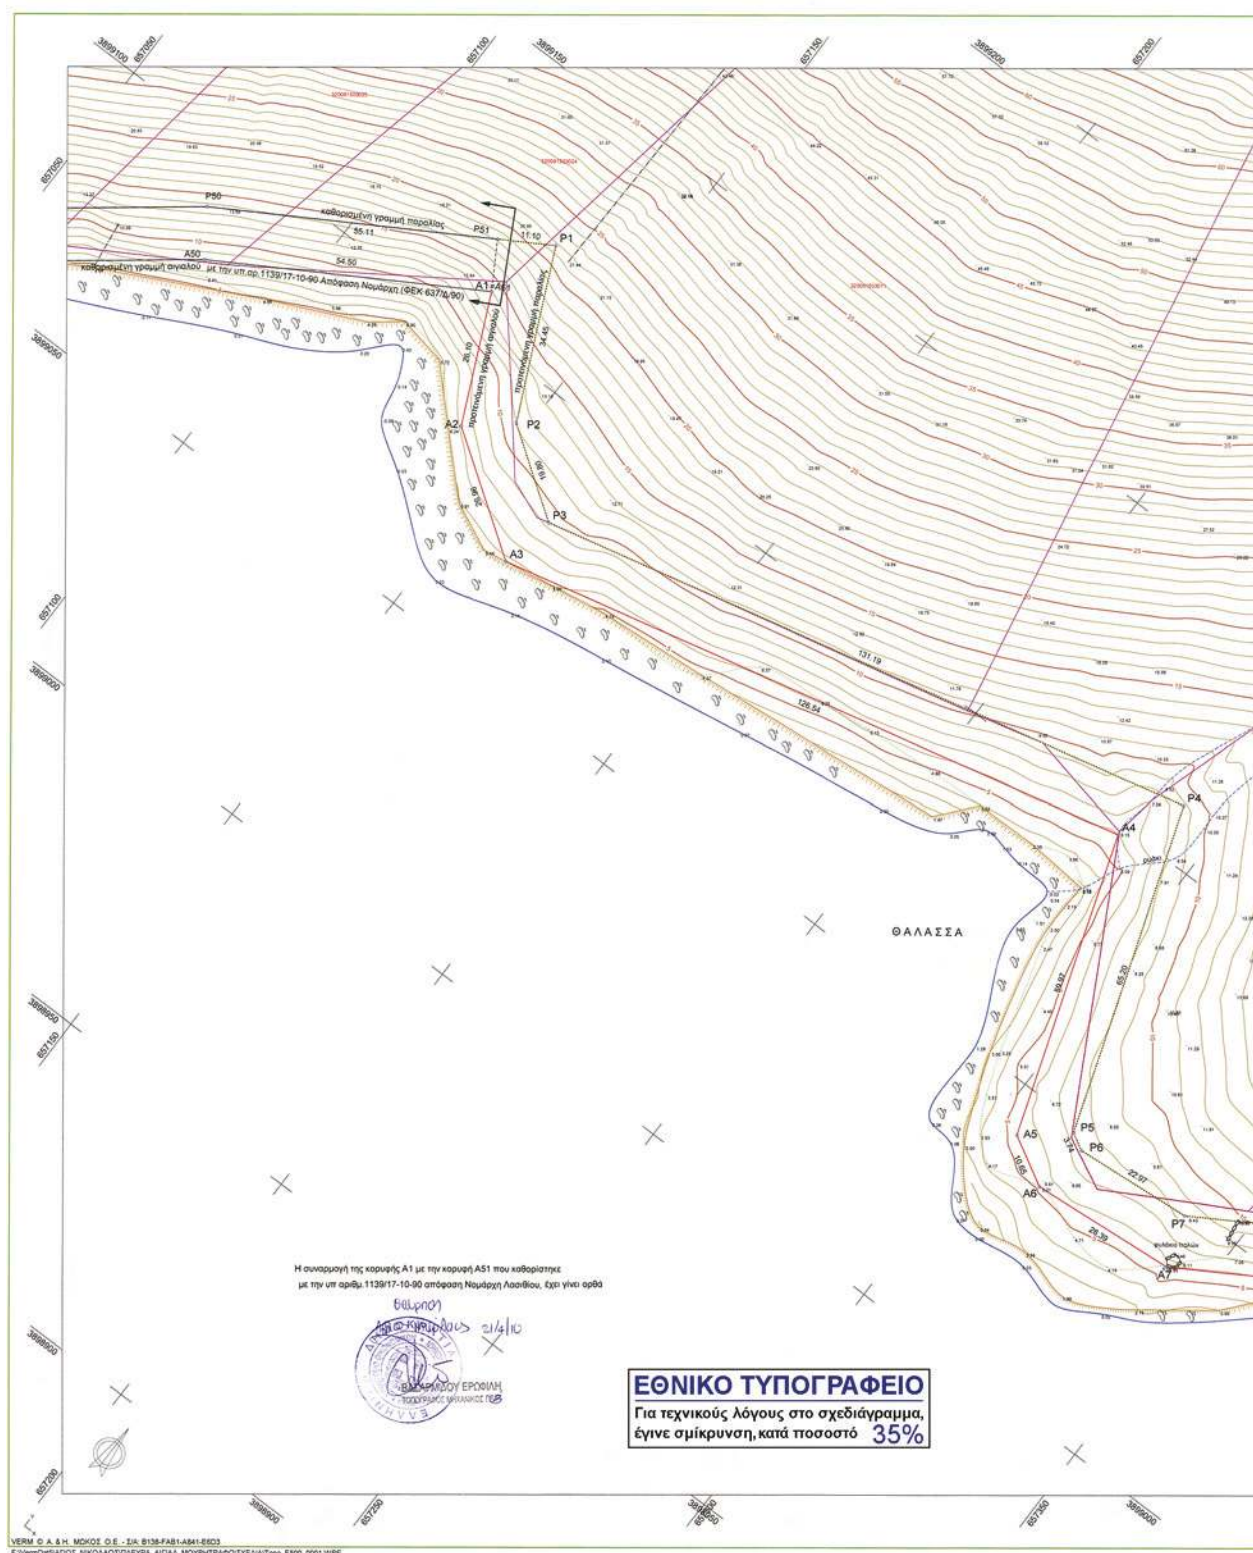

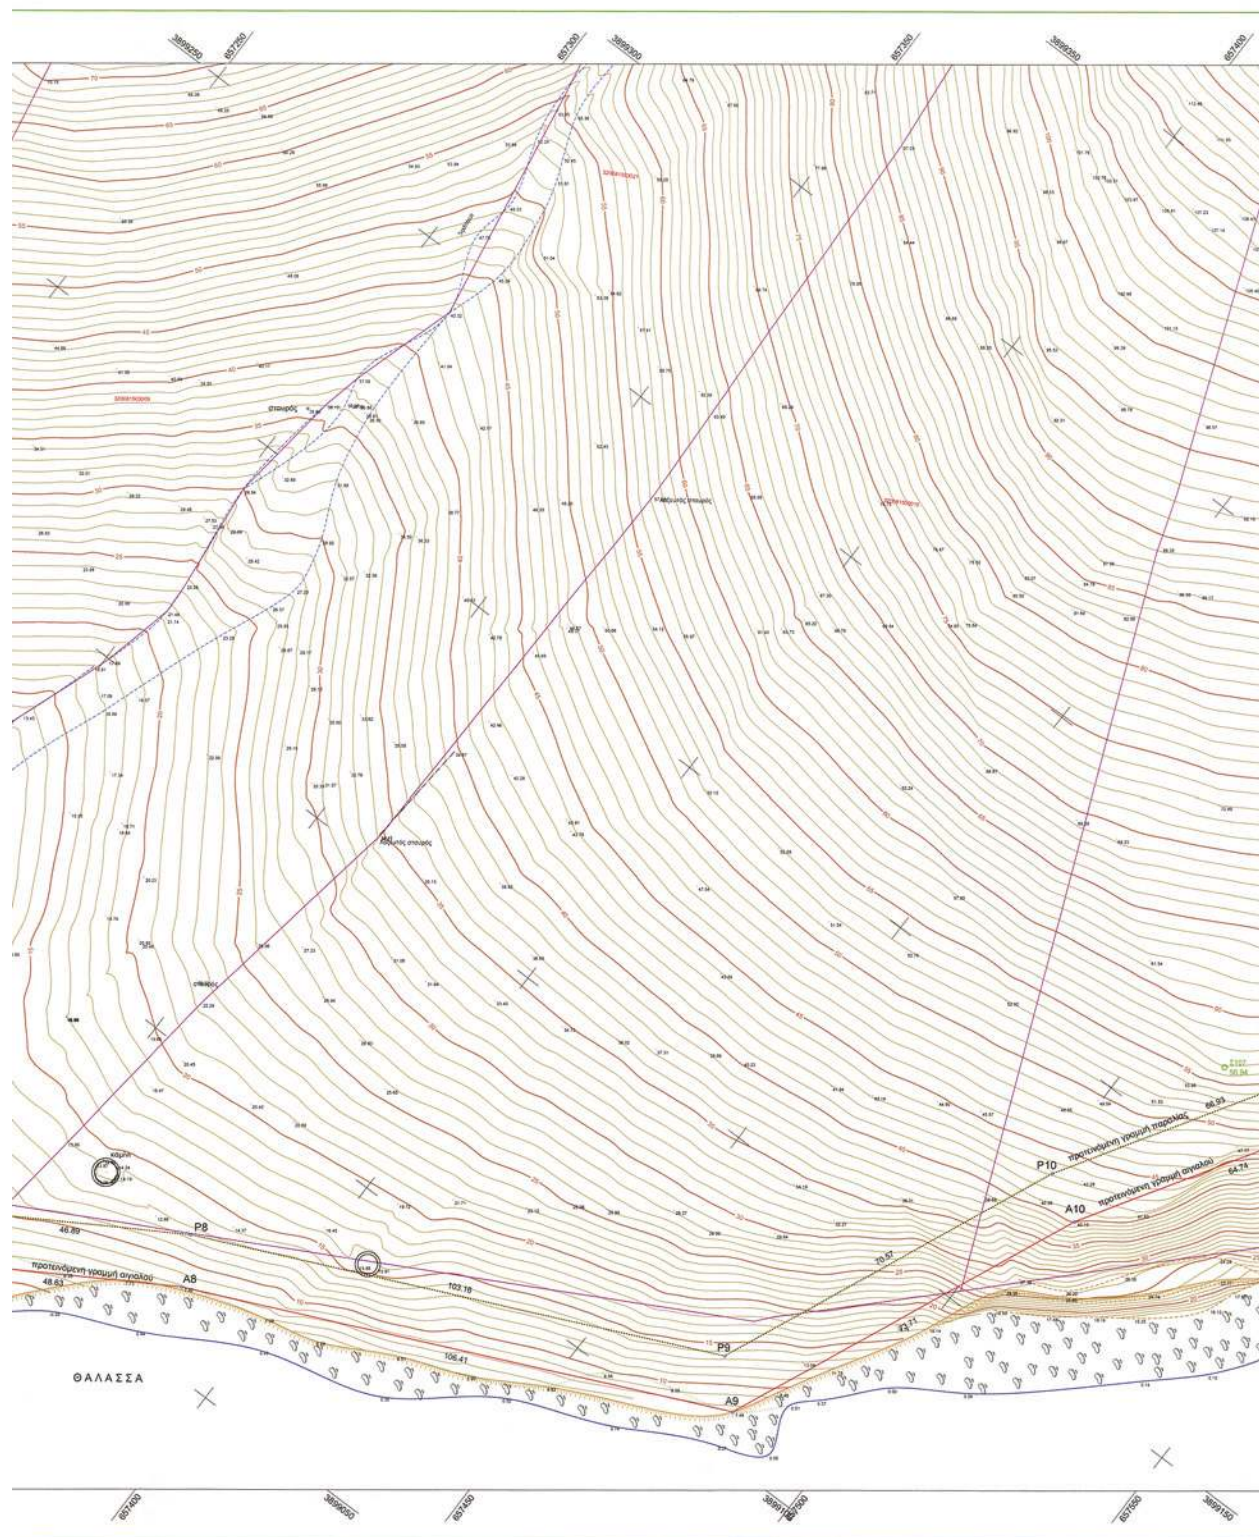

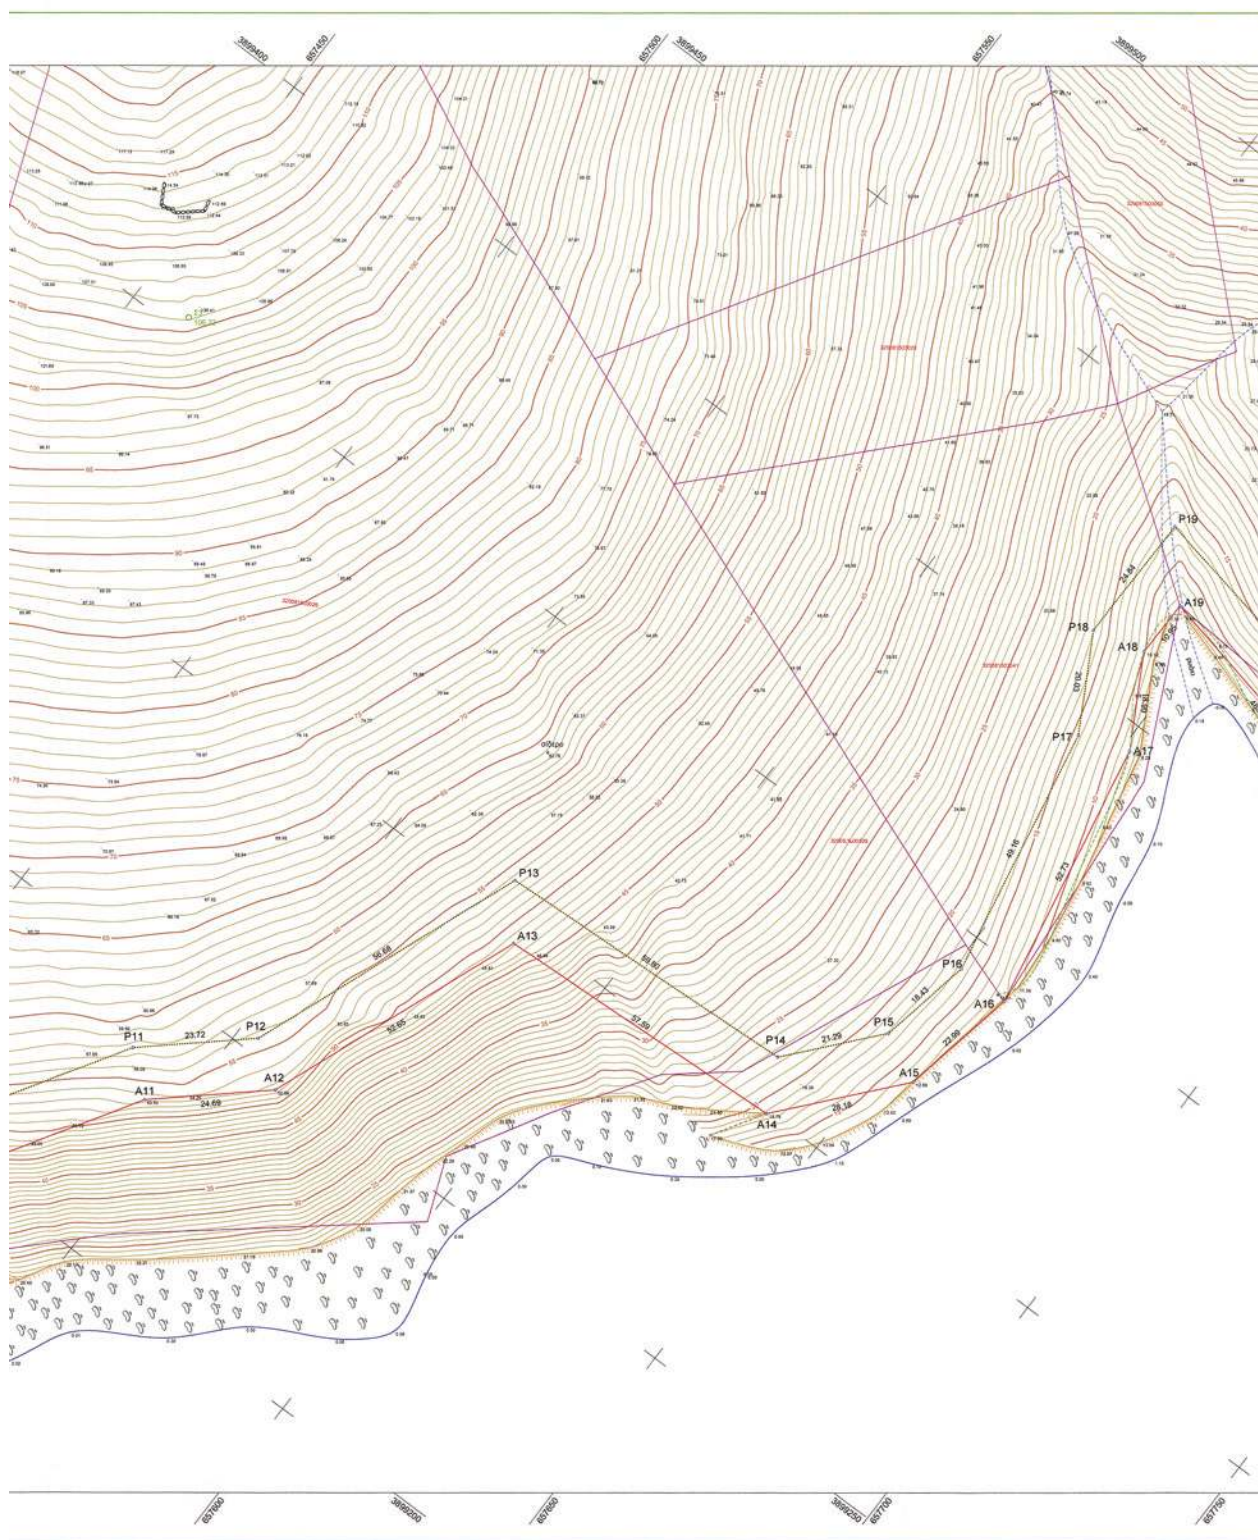

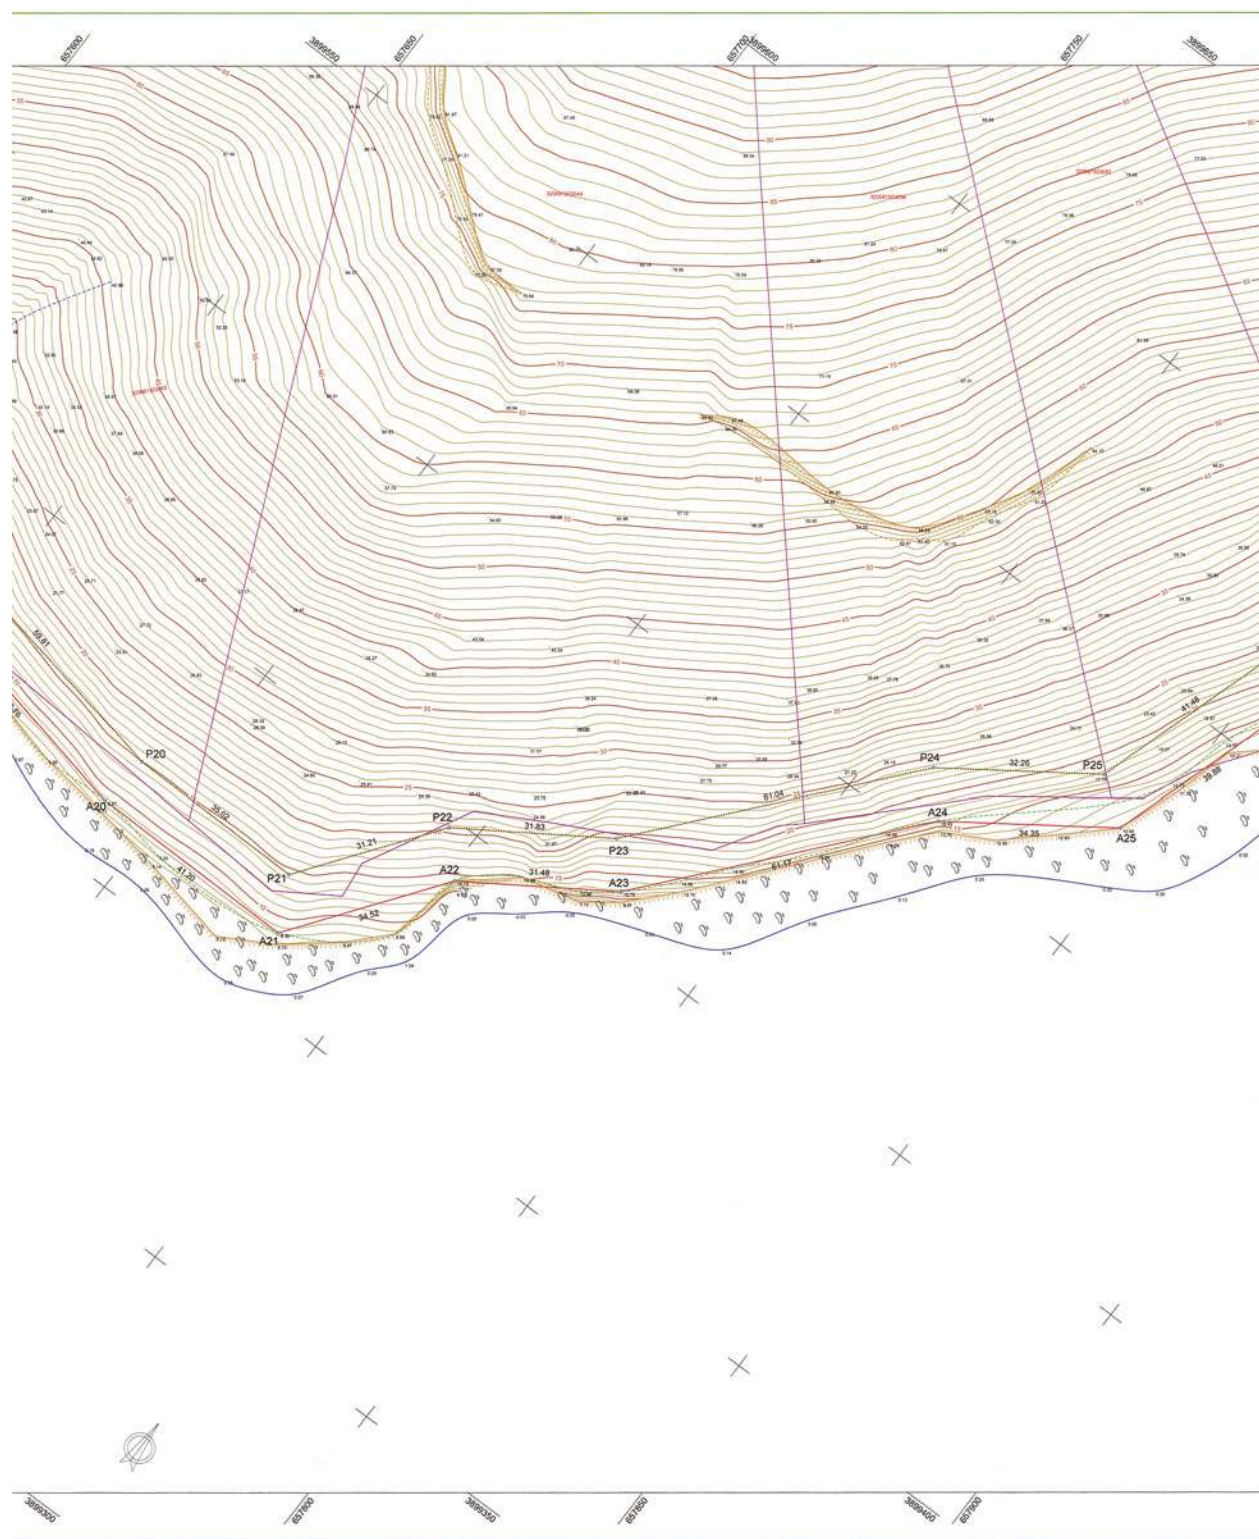

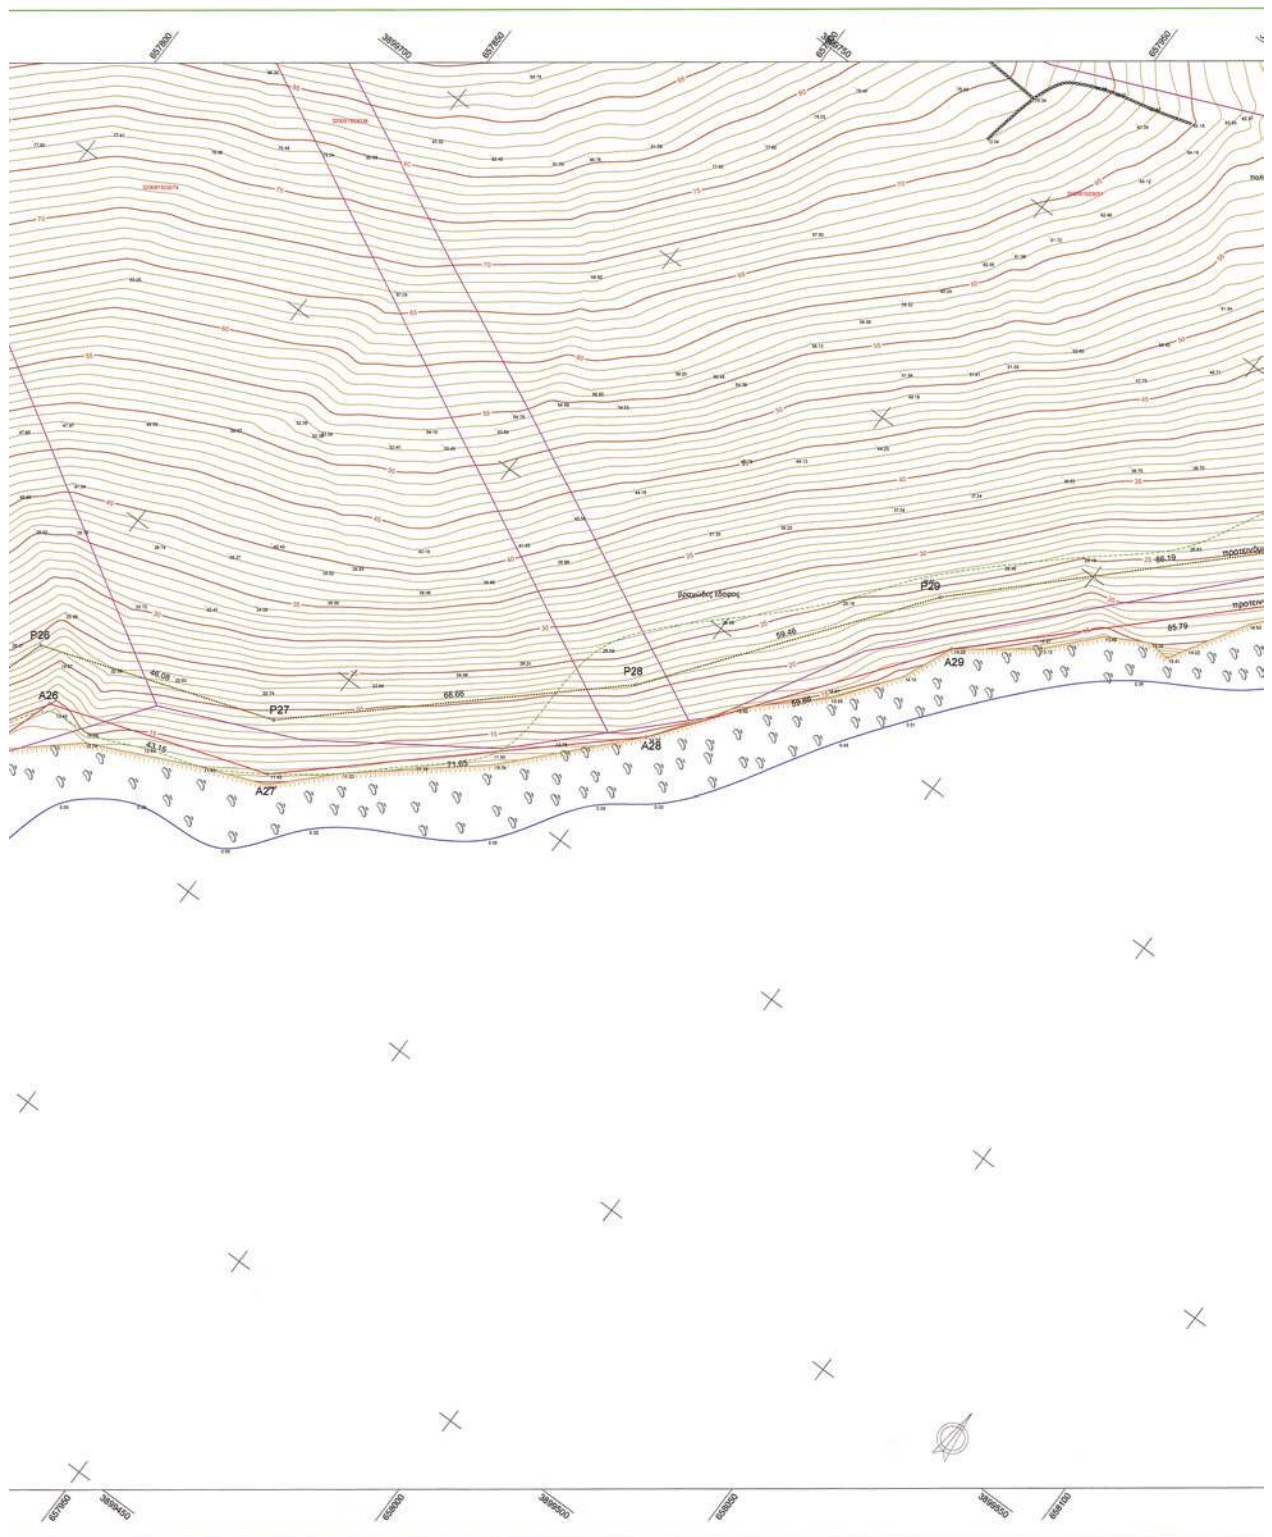



ΕΘΝΙΚΟ ΤΥΠΟΓΡΑΦΕΙΟ

ΕΦΗΜΕΡΙΣ ΤΗΣ ΚΥΒΕΡΝΗΣΕΩΣ

ΠΕΡΙΦΕΡΕΙΑΚΑ ΓΡΑΦΕΙΑ ΠΩΛΗΣΗΣ Φ.Ε.Κ.

ΘΕΣΣΑΛΟΝΙΚΗ - Βασ. Όλγας 227	23104 23956	ΚΟΜΟΤΗΝΗ - Δημοκρατίας 1	25310 22858
ΠΕΙΡΑΙΑΣ - Ευρυπίδου 63	210 4135228	ΛΑΡΙΣΑ - Διοικητήριο	2410 597449
ΠΑΤΡΑ - Κορίνθου 327	2610 638109	ΗΡΑΚΛΕΙΟ - Πεδιάδος 2	2810 300781
ΙΩΑΝΝΙΝΑ - Διοικητήριο	26510 87215	ΜΥΤΙΛΗΝΗ - Πλ. Κωνσταντινουπόλεως 1	22510 46654

ΤΙΜΗ ΠΩΛΗΣΗΣ ΦΥΛΛΩΝ ΤΗΣ ΕΦΗΜΕΡΙΔΟΣ ΤΗΣ ΚΥΒΕΡΝΗΣΕΩΣ

Σε έντυπη μορφή:

- Για τα Φ.Ε.Κ. από 1 έως 16 σελίδες σε 1 € προσαυξανόμενη κατά 0,20 € για κάθε επιπλέον οκτασέλιδο ή μέρος αυτού.
- Για τα φωτοαντίγραφα Φ.Ε.Κ. σε 0,15 € ανά σελίδα.

Σε μορφή DVD/CD:

Τεύχος	Ετήσια έκδοση	Τριμηνιαία έκδοση	Μηνιαία έκδοση	Τεύχος	Ετήσια έκδοση	Τριμηνιαία έκδοση	Μηνιαία έκδοση
Α'	150 €	40 €	15 €	Α.Α.Π.	110 €	30 €	-
Β'	300 €	80 €	30 €	Ε.Β.Ι.	100 €	-	-
Γ'	50 €	-	-	Α.Ε.Δ.	5 €	-	-
Υ.Ο.Δ.Δ.	50 €	-	-	Δ.Δ.Σ.	200 €	-	20 €
Δ'	110 €	30 €	-	Α.Ε.-Ε.Π.Ε.	-	-	100 €

- Η τιμή πώλησης μεμονωμένων Φ.Ε.Κ. σε μορφή cd-rom από εκείνα που διατίθενται σε ψηφιακή μορφή και μέχρι 100 σελίδες, σε 5 € προσαυξανόμενη κατά 1 € ανά 50 σελίδες.
- Η τιμή πώλησης σε μορφή cd-rom/dvd, δημοσιευμάτων μιας εταιρείας στο τεύχος Α.Ε.-Ε.Π.Ε. σε 5 € ανά έτος.

ΕΤΗΣΙΕΣ ΣΥΝΔΡΟΜΕΣ Φ.Ε.Κ.

Τεύχος	Έντυπη μορφή	Τεύχος	Έντυπη μορφή	Τεύχος	Έντυπη μορφή
Α'	225 €	Δ'	160 €	Α.Ε.-Ε.Π.Ε. .	2.250 €
Β'	320 €	Α.Α.Π.	160 €	Δ.Δ.Σ.	225 €
Γ'	65 €	Ε.Β.Ι.	65 €	Α.Σ.Ε.Π.	70 €
Υ.Ο.Δ.Δ.	65 €	Α.Ε.Δ.	10 €	Ο.Π.Κ.	-

- Το τεύχος Α.Σ.Ε.Π. (έντυπη μορφή) θα αποστέλλεται σε συνδρομητές ταχυδρομικά, με την επιβάρυνση των 70 €, ποσό το οποίο αφορά τα ταχυδρομικά έξοδα.

- Η καταβολή γίνεται σε όλες τις Δημόσιες Οικονομικές Υπηρεσίες (Δ.Ο.Υ.). Το πρωτότυπο διπλότυπο (έγγραφο αριθμ. πρωτ. 9067/28.2.2005 2η Υπηρεσία Επιτρόπου Ελεγκτικού Συνεδρίου) με φροντίδα των ενδιαφερομένων, πρέπει να αποστέλλεται ή να κατατίθεται στο Εθνικό Τυπογραφείο (Καποδιστρίου 34, Τ.Κ. 104 32 Αθήνα).
- Σημειώνεται ότι φωτοαντίγραφα διπλοτύπων, ταχυδρομικές Επιταγές για την εξόφληση της συνδρομής, δεν γίνονται δεκτά και θα επιστρέφονται.
- Οι οργανισμοί τοπικής αυτοδιοίκησης, τα νομικά πρόσωπα δημοσίου δικαίου, τα μέλη της Ένωσης Ιδιοκτητών Ημερησίου Τύπου Αθηνών και Επαρχίας, οι τηλεοπτικοί και ραδιοφωνικοί σταθμοί, η Ε.Σ.Η.Ε.Α, τα τριτοβάθμια συνδικαλιστικά Όργανα και οι τριτοβάθμιες επαγγελματικές ενώσεις δικαιούνται έκπτωσης πενήντα τοις εκατό (50%) επί της ετήσιας συνδρομής.
- Το ποσό υπέρ Τ.Α.Π.Ε.Τ. (5% επί του ποσού συνδρομής), καταβάλλεται ολόκληρο (Κ.Α.Ε. 3512) και υπολογίζεται πριν την έκπτωση.
- Στην Ταχυδρομική συνδρομή του τεύχους Α.Σ.Ε.Π. δεν γίνεται έκπτωση.

Πληροφορίες για δημοσιεύματα που καταχωρίζονται στα Φ.Ε.Κ. στο τηλ.: 210 5279000.

Φωτοαντίγραφα παλαιών Φ.Ε.Κ.: Μάρνη 8, τηλ.: 210 8220885, 210 8222924, 210 5279050.

Τα φύλλα όλων των τευχών της Εφημερίδας της Κυβερνήσεως διατίθενται δωρεάν σε ηλεκτρονική μορφή στην ιστοσελίδα του Εθνικού Τυπογραφείου (www.et.gr)

ΟΙ ΥΠΗΡΕΣΙΕΣ ΕΞΥΠΗΡΕΤΗΣΗΣ ΠΟΛΙΤΩΝ ΛΕΙΤΟΥΡΓΟΥΝ ΚΑΘΗΜΕΡΙΝΑ ΑΠΟ 08:00 ΜΕΧΡΙ 13:00



* 0 4 0 0 0 1 9 1 7 0 3 1 1 0 0 1 2 *

ΑΠΟ ΤΟ ΕΘΝΙΚΟ ΤΥΠΟΓΡΑΦΕΙΟ

ΚΑΠΟΔΙΣΤΡΙΟΥ 34 * ΑΘΗΝΑ 104 32 * ΤΗΛ. 210 52 79 000 * FAX 210 52 21 004
ΗΛΕΚΤΡΟΝΙΚΗ ΔΙΕΥΘΥΝΣΗ: <http://www.et.gr> — e-mail: webmaster.et@et.gr