



ΕΦΗΜΕΡΙΣ ΤΗΣ ΚΥΒΕΡΝΗΣΕΩΣ

ΤΗΣ ΕΛΛΗΝΙΚΗΣ ΔΗΜΟΚΡΑΤΙΑΣ

ΤΕΥΧΟΣ ΤΕΤΑΡΤΟ

Αρ. Φύλλου 31

30 Μαρτίου 2011

ΑΠΟΦΑΣΕΙΣ

Αριθ. 14996π.ε.

Καθορισμός όχθης και παρόχθιας ζώνης και παλαιάς όχθης της Λίμνης Κερκίνης στο 2^ο χλ. της οδού Κερκίνης-Λιθοτόπου, στα όρια των αγροκτημάτων Κερκίνης-Μεσολόφου, Π.Ε. Σερρών.

Ο ΓΕΝΙΚΟΣ ΓΡΑΜΜΑΤΕΑΣ ΑΠΟΚΕΝΤΡΩΜΕΝΗΣ
ΔΙΟΙΚΗΣΗΣ ΜΑΚΕΔΟΝΙΑΣ-ΘΡΑΚΗΣ

Έχοντας υπόψη:

1. Τις διατάξεις του άρθρου 31 παρ. 1 του Ν.2971/2001 (ΦΕΚ 285/Α΄/19-12-2001) «Περί αιγιαλού και παραλίας και άλλες διατάξεις».

2. Τις διατάξεις του άρθρου 2 του Ν.Δ. 439/70 «Περί συμπληρώσεως των διατάξεων περί αιγιαλού».

3. Τις διατάξεις του άρθρου 5 του Ν.3200/55 «Περί διοικητικής αποκέντρωσης» όπως αυτές τροποποιήθηκαν και ισχύουν σήμερα.

4. Τις διατάξεις του άρθρου 19 παρ. 5 Ν.2344/1995 του άρθρου 52 παράγρ. 6 Ν.2218/1994, του άρθρου 4 παρ. 7 του Ν.2240/94, δυνάμει των οποίων οι αρμοδιότητες του Υπουργείου Οικονομικών που είχαν μεταβιβασθεί στους Νομάρχες ανήκουν στον Περ/κό Δ/ντή, σε συνδυασμό με αυτές του άρθρου 14 παρ. 2 του Ν.2399/96 με τις οποίες προβλέπεται η κατάργηση των θέσεων των Περ/κών Δ/ντών, οι αρμοδιότητες πλέον του οποίου περιήλθαν στον Γενικό Γραμματέα της Περιφέρειας που ασκούνται από τον Αναπληρωματικό Περ/κό Δ/ντή.

5. Τις διατάξεις του τέταρτου εδαφίου της παράγρ. 2 του άρθρου 1 και της παράγρ. 6 του ιδίου άρθρου του Ν.2503/97 «Διοίκηση, οργάνωση, στελέχωση της Περιφέρειας, ρύθμιση θεμάτων για την τοπική αυτοδιοίκηση και άλλες διατάξεις» (ΦΕΚ 107/Α), σύμφωνα με τις οποίες οι Περιφερειακές Υπηρεσίες του Υπουργείου Οικονομικών, που συγκροτούσαν την Περ/κή Διοίκηση του Νομού ή Νομαρχίας, δεν υπήχθησαν στη ενιαία οργανική μονάδα της Περιφέρειας ούτε καταργήθηκαν, αλλά αποτελούν από 1-9-97, Υπηρεσίες του Υπουργείου Οικονομικών.

6. Το αριθ. 28979/31-7-1997 έγγραφο της Δ/νσης Διοίκησης του Υπουργείου Εσωτερικών, Δημ. Διοίκησης και Αποκέντρωσης, σύμφωνα με το οποίο οι αρμοδιότητες του Γενικού Γραμματέα της Περιφέρειας σε θέματα Υπηρεσιών του Υπουργείου Οικονομικών μεταφέρονται από 1-9-1997 στον Υπουργό Οικονομικών.

7. Την αριθ. 1665/ΔΙΟΕ 40-Β/16-1 -2009 κοινή απόφαση του Πρωθυπουργού και Υπουργού Οικονομίας «Περί καθορισμού αρμοδιοτήτων των Υφυπουργών Οικονομίας και Οικονομικών».

8. Το Ν.3220 (ΦΕΚ 15/Α΄/28-1-2004) Άρθρο 46 παρ. 21 με το οποίο οι αρμοδιότητες του Υπουργού Οικονομικών και Οικονομίας οι οποίες ανήκαν ή είχαν μεταβιβαστεί στους Νομάρχες μέχρι την έναρξη λειτουργίας των Νομαρχιακών Αυτοδιοικήσεων και αφορούν θέματα και Υπηρεσιών του Υπουργείου Οικονομίας και Οικονομικών, που εξαιρέθηκαν από την κατάργηση με τις διατάξεις της παραγ.2 του άρθρου 39 του Ν.2218/1994,περιέρχονται στον Γενικό Γραμματέα της Περιφέρειας, εκτός των θεμάτων Υ.Δ.Ε.

9. Τις διατάξεις της παρ. ΙΙΙ του άρθρου 186 του Ν.3852/2010 (ΦΕΚ Ν. 3852/10 (ΦΕΚ 87Α/7-6-2010) «Νέα Αρχιτεκτονική της Αυτοδιοίκησης και της Αποκεντρωμένης Διοίκησης-Πρόγραμμα Καλλικράτης», σύμφωνα με την οποία οι αρμοδιότητες των περιφερειών ασκούνται από 1.1.2011, εκτός εκείνων του τομέα Α΄ (Προγραμματισμού - Ανάπτυξης) υπ' αριθμούς 1 έως και 31, του υποτομέα Διαχείρισης Υδάτων, ο οποίος περιλαμβάνεται στον τομέα Γ΄ (Φυσικών πόρων - Ενέργειας - Βιομηχανίας) και του τομέα ΣΤ΄ (Έργων - Χωροταξίας - Περιβάλλοντος) υπ' αριθμούς 1 έως 12 του παρόντος άρθρου, οι οποίες ασκούνται από την 1.7.2011, καθώς και τις διατάξεις του άρθρου 280 του ανωτέρω νόμου, σύμφωνα με τις οποίες, οι Αποκεντρωμένες Διοικήσεις ασκούν τις αρμοδιότητες των κρατικών Περιφερειών, περιλαμβανομένων και εκείνων των αντίστοιχων συλλογικών οργάνων τους, όπως αυτές καθορίζονται στον ιδρυτικό τους νόμο 2503/1997 (ΦΕΚ 107 Α΄), καθώς και στους μεταγενέστερους ειδικούς νόμους και στις σχετικές κανονιστικές διατάξεις, όπως ισχύουν, με εξαίρεση τις αρμοδιότητες που περιέρχονται με το άρθρο 186 του παρόντος νόμου, στις περιφέρειες.

10. Το Π.Δ. 142/2010 (ΦΕΚ 235/Δ΄/27.12.2010) «Οργανισμός της Αποκεντρωμένης Διοίκησης Μακεδονίας - Θράκης».

11. Την από 20-12-2010 έκθεση της κατά το άρθρο 3 του Ν.2971/19-12-2001 (ΦΕΚ 285/Α΄/19-12-2001) «Περί αιγιαλού και παραλίας» αρμόδιας Επιτροπής που αφορά στον «καθορισμό όχθης και παρόχθιας ζώνης και παλαιάς όχθης της Λίμνης Κερκίνης στο 2^ο χλ. της οδού Κερκίνης-Λιθοτόπου, στα όρια των αγροκτημάτων Κερκίνης-Μεσολόφου».

12. Το από Δεκέμβριο 2010 τοπογραφικό, υψομετρικό και κτηματογραφικό διάγραμμα κλίμακας 1:1000, το οποίο συντάχθηκε από την Σεβαστιανή Νάνου, πολιτικό μηχανικό, ελέγχθηκε από τον Μανταδάκη Αλέξανδρο, Αγρονόμο τοπ. μηχ. με Α' βαθμό της Τ.Υ.Δ.Κ. Σερρών στις 17-12-2010, θεωρήθηκε από τον Λογοθετίδη Σταύρο, Πολιτικό μηχανικό Προϊστάμενο της Τ.Υ.Δ.Κ. Σερρών στις 17-12-2010 και συνοδεύει την παραπάνω έκθεση.

13. Το αριθ. 1626/22-12-2010 έγγραφο της Κτηματικής Υπηρεσίας του Ν. Σερρών, με το οποίο διαβιβάστηκε στη υπηρεσία μας ο σχετικός φάκελος του θέματος, αποφασίζουμε:

Επικυρώνουμε την από 20-12-2010 έκθεση της κατά το άρθρο 3 του Ν.2971/2001 (ΦΕΚ 285/Α'/19-12-2001) «Περί αιγιαλού και παραλίας» αρμόδιας Επιτροπής για τον «καθορισμό όχθης και παρόχθιας ζώνης και παλαιάς όχθης της Λίμνης Κερκίνης στο 2ο χλ. της οδού Κερκίνης-Λιθοτόπου, στα όρια των αγροκτημάτων Κερκίνης-Μεσολόφου», καθώς επίσης και το από Δεκέμβριο 2010 τοπογραφικό, υψομετρικό και κτηματογραφικό διάγραμμα, κλίμακας 1:1000, σε το οποίο συντάχθηκε από την Σεβαστιανή Νάνου, πολιτικό μηχανικό, ελέγχθηκε από τον Μανταδάκη Αλέξανδρο, Αγρονόμο τοπ. μηχ. Με Α' βαθμό της Τ.Υ.Δ.Κ. Σερρών στις 17-12-2010, θεωρήθηκε από τον Λογοθετίδη Σταύρο, Πολιτικό μηχανικό Προϊστάμενο της Τ.Υ.Δ.Κ. Σερρών στις 17-12-2010 και συνοδεύει την παραπάνω έκθεση. Στο τοπογραφικό αυτό διάγραμμα, καθορίσθηκε :

α) Η οριογραμμή της όχθης, με κόκκινη συνεχή, πολυγωνική γραμμή, με κορυφές Α1, Α2, ..., Α23, Α24 η οποία βρίσκεται στην ισούση των 38,00μ.

β) Η οριογραμμή της παρόχθιας ζώνης με κίτρινη συνεχή πολυγωνική γραμμή με κορυφές Π1, Π2, ..., Π23, Π24.

Καθορίζεται παρόχθια ζώνη, πλάτους 10 μέτρων, σύμφωνα με τις διατάξεις του άρθρου 7 του Ν. 2971/2001.

Οι κορυφές των οριογραμμών εξασφαλίζονται με συντεταγμένες από το κρατικό τριγωνομετρικό δίκτυο.

Η επιτροπή διαπίστωσε ότι στην περιοχή δεν υφίσταται παλαιά όχθη, καθώς επίσης δεν υφίστανται κτίσματα στην περιοχή της αποτύπωσης.

Η απόφαση αυτή μαζί με την Έκθεση της Επιτροπής και το Τοπογραφικό διάγραμμα, να δημοσιευθούν στην Εφημερίδα της Κυβερνήσεως.

Θεσσαλονίκη, 8 Μαρτίου 2011

Ο Γενικός Γραμματέας Αποκεντρωμένης Διοίκησης
ΘΥΜΙΟΣ ΣΩΚΟΣ

-
ΕΚΘΕΣΗ

ΤΗΣ ΕΠΙΤΡΟΠΗΣ ΚΑΘΟΡΙΣΜΟΥ ΤΩΝ ΟΡΙΟΓΡΑΜΜΩΝ
ΟΧΘΗΣ, ΠΑΡΟΧΘΙΑΣ ΖΩΝΗΣ ΚΑΙ ΠΑΛΑΙΑΣ ΟΧΘΗΣ
Ν. ΣΕΡΡΩΝ.

Καθορισμός όχθης και παρόχθιας ζώνης και παλαιάς όχθης της Λίμνης Κερκίνης στο 2^ο χιλιόμ. της οδού Κερκίνης - Λιθοτόπου, στα όρια των αγροκτημάτων Κερκίνης - Μεσολόφου.

Στις Σέρρες σήμερα 20 Δεκεμβρίου 2010, ημέρα Δευτέρα οι υπογεγραμμένοι:

1. ΑΡΒΑΝΙΤΙΔΟΥ Ζωή, ΔΕ / Εφοριακός με βαθμό Α', Προϊσταμένη της Κτηματικής Υπηρεσίας Σερρών, ως Πρόεδρος.

2. ΔΕΡΜΕΝΤΖΗΣ Στέργιος, ΠΕ Αγρονόμος - Τοπογράφος Μηχανικός, με βαθμό Α', υπάλληλος της Κτηματικής Υπηρεσίας Ν. Σερρών, ως μέλος.

3. ΤΑΡΤΙΡΗ Σταματία, Πολιτικός Μηχανικός, υπάλληλος της Δ/σης Πολεοδομίας Ν.Α. Σερρών, ως αναπληρώτρια της Προϊσταμένης της Δ/σης Πολεοδομίας της Ν.Α. Σερρών Κακαλέτση Αλεξάνδρας, Αρχιτ. Μηχ/κού, η οποία δεν παρευρέθηκε λόγω κωλύματος, ως μέλος.

4. ΝΟΥΡΗ - ΤΥΧΟΜΙΔΟΥ Χρυσούλα, Ιχθυολόγος, υπάλληλος του τμήματος Αλιείας της Δ/σης Αγροτικής Ανάπτυξης της Ν.Α. Σερρών, ως μέλος.

5. ΣΜΥΡΝΑΚΗ Γεράσιμο, Πολιτικός Μηχανικός, υπάλληλος της Δ/σης Τεχνικών Υπηρεσιών Σερρών, ως αναπληρωτής του Γινόπουλου Γρηγόρη, Πολιτικού Μηχανικού, υπαλλήλου της Δ/σης Τεχνικών Υπηρεσιών Σερρών, ο οποίος δεν παρευρέθηκε λόγω κωλύματος, ως μέλος (ο Προϊστάμενος ή ο αναπληρωτής της Δ/σης Χωροταξίας και Περιβάλλοντος της Περιφέρειας Κεντρικής Μακεδονίας, δεν παρευρέθηκαν αν και ειδοποιήθηκαν. Παρευρέθηκαν εκπρόσωποι της ΔΕΚΕ, Γραφείο Υδραυλικών Έργων Σερρών και του Φορέα Διαχείρισης Λίμνης Κερκίνης), που αποτελούμε την Επιτροπή Καθορισμού των ορίων Αιγιαλού και Παραλίας, δυνάμει του άρθρου 3 του Ν. 2971/2001 του άρθρου 100 του Π.Δ. 284/1988 και της αριθ. 9880/24-11-2010 απόφασης της Γενικής Γραμματέα Περιφέρειας Κεντρικής Μακεδονίας, που συγκλήθηκε ύστερα από την αριθ. πρωτ. 1484/26-11-2010, πρόσκληση της Προέδρου της, μετά από αυτοψία στην προαναφερθείσα τοποθεσία στις 8-12-2010, παρόντος και του γραμματέα της Επιτροπής ΚΩΣΤΟΓΛΟΥ Αντωνίου, Τεχνικού Δομικών, υπαλλήλου της Κτηματικής Υπηρεσίας Σερρών και αφού λάβαμε υπόψη:

1. Το με Α.Π. Οικ. 99/26-5-2010 έγγραφο της Δ/σης Περιβάλλοντος της Ν.Α. Σερρών (εισερχ. 724/4-6-2010), σύμφωνα με το οποίο θα πρέπει να υποβληθεί απόφαση καθορισμού όχθης και παρόχθιας ζώνης του Ν. 2971/2001, για την Έγκριση Περιβαλλοντικών Όρων, του ξενοδοχείου της Εξούζογλου Καλλιόπης, εκτός του Τοπικού Διαμερίσματος της Κερκίνης Σερρών.

2. Το με αριθ. πρωτ. 724/8-6-2010 έγγραφο της Κτηματικής Υπηρεσίας με τις παρατηρήσεις της προς τη Δ/ση Περιβάλλοντος της Ν.Α. Σερρών.

3. Το με αριθ. πρωτ. 1182/21-9-2010 έγγραφο της Κτηματικής Υπηρεσίας με τις παρατηρήσεις της περί του καθορισμού της ισούσους των +38,00 μ. ως γραμμή όχθης της Λίμνης Κερκίνης, προς τη ΔΕΚΕ, Γραφείο Υδραυλικών Έργων Σερρών.

4. Το με Α.Π. 15629/30-9-2010 έγγραφο της ΔΕΚΕ, Γραφείο Υδραυλικών Έργων Σερρών, ότι ισχύει και μπορεί να εφαρμοστεί η με Α.Π. 10832/16-3-2006 απόφαση του Γενικού Γραμματέα Περιφέρειας Κεντρικής Μακεδονίας (ΦΕΚ 284/Δ/10-4-2004), για τον καθορισμό της όχθης και παρόχθιας ζώνης στη Λίμνη Κερκίνη. (ισούσους των +38,00 μ.),

5. Την από 15-10-2010 αίτηση της Εξούζογλου Καλλιόπης, για καθορισμό όχθης και παρόχθιας ζώνης στην περιοχή των ορίων των αγροκτημάτων Κερκίνης και Μεσολόφου.

6. Το με Α.Π. 1315/19-10-2010 έγγραφο της Υπηρεσίας προς την Τ.Υ.Δ.Κ. Σερρών, για έλεγχο της ακρίβειας της αποτύπωσης και θεώρησης του διαγράμματος.

7. Το με Α.Π. 9096/17-11-2010 έγγραφο της ΤΥΔΚ περί ελέγχου και θεώρησης του προαναφερομένου διαγράμματος.

8. Το τοπογραφικό, υψομετρικά και κτηματογραφικό διαγράμματα με κλίμακα 1:1000, που συντάχθηκε από την Νάνου Σεβαστιανή, Διπλωματούχο Πολιτικό Μηχανικό, ελέγχθηκε από τον Μανταδάκη Αλέξανδρο, Αγρονόμο Τοπογράφο Μηχανικό με Α' βαθμό της Τ.Υ.Δ.Κ. Σερρών στις 17-11-2010 και θεωρήθηκε από τον Λογοθετίδη Σταύρο, Πολιτικό Μηχανικό Προϊστάμενο της Τ.Υ.Δ.Κ. Σερρών στις 17-11-2010,

9. Τις διατάξεις του Ν. 2971/2001 «περί αιγιαλού και παραλίας», και ειδικότερα το άρθρο 31 αυτού.

10. Τα στοιχεία καθορισμού όχθης και παρόχθιας ζώνης που προβλέπονται από το άρθρο 9 του Ν. 2971/2001, την Α.Π. 1089532π.ε./8205π.ε./Β0010/20-4-2005 Κ.Υ.Α. Υπ. Οικονομίας και Οικονομικών και ΠΕ.ΧΩ.Δ.Ε, και ειδικότερα:

α) Τη γεωμορφολογία του εδάφους για την οποία αναλυτικά αναφέρεται ότι:

1) Η μορφολογία της όχθης συνίσταται:

Από το φυσικό έδαφος και την οδό Κερκίνη - Λιθοτόπου, που κατασκευάστηκε από το Ελληνικό Δημόσιο.

2) Της όχθης συνέχονται εκτάσεις:

i) Πεδινές και λοφώδεις,

ii) Με έδαφος αμμώδες, γαιώδες και πετρώδες,

iii) Εκτός σχεδίου οικισμού αγροτικές εκτάσεις,

iv) Αδόμητες,

v) Με χρήση γεωργική και βοσκές.

3) Το φυσικό όριο της βλάστησης συνίσταται από: αυτοφυή ελαφρά δενδρώδης βλάστηση και χόρτα

Β) Το γεγονός ότι στη περιοχή δεν εντοπίστηκαν παρόχθιοι φυσικοί πόροι

γ) Τα πορίσματα από την εκτίμηση των μετεωρολογικών στοιχείων της περιοχής. Το κλίμα είναι υποηπειρωτικό. Οι άνεμοι έχουν κατεύθυνση βορειοανατολική (Ρουπελιώτης). Υπάρχει υψηλή σχετική υγρασία καθ'όλη τη διάρκεια του έτους. Το ύψος της κατακρημνισμάτων ανέρχεται περίπου στα 460 mm ετησίως.

δ) Τη μορφολογία του πυθμένα ο οποίος συνίσταται από:

Φερτά υλικά (ιλυώδη σύσταση) του Ποταμού Στρυμόνα με απόλυτο υψόμετρο κοντά στην όχθη +29,50 μ. κατά την ηχοβολιστική αποτύπωση του πυθμένα από την ερευνητική ομάδα του καθηγητή Ψιλοβίκου.

ε) Τον τομέα ανάπτυξης κυματισμού σε σχέση με το μέτωπο της ακτής, ότι δηλαδή πρόκειται για όχθη με μικρής έντασης κυματικό πεδίο. Ο συνήθης κυματισμός είναι της τάξης του ενός (1,00) μ. Σύμφωνα με παρατηρήσεις από το 1982 έως σήμερα (η στάθμη της λίμνης καταγράφεται καθημερινά) το ύψος του κυματισμού δεν υπερβαίνει το 1,00 μ. (Α.Π. 15509/21-9-2005/ΔΕΚΕ-Γραφ. Υδραυλικών Έργων Σερρών),

στ) Την ύπαρξη τεχνικών έργων στην περιοχή.

Πρόκειται για την οδό Κερκίνη - Λιθοτόπου, η οποία όπως φαίνεται και στα σχέδια, τμήμα της κατασκευάστηκε σε επίχωμα.

ζ) Την ύπαρξη εγκεκριμένων χωροταξικών κατευθύνσεων και νοήσεων γης, που να επηρεάζουν την περιοχή.

Την με Α.Π. 10147/31-12-07 απόφαση του Γενικού Γραμματέα Περιφέρειας Κεντρικής Μακεδονίας, περί έγκρισης του ΣΧΟΟΑΠ του Δήμου Κερκίνης (ΦΕΚ 30/ΑΑΠ/28-1-2008) και την με Α.Π. 24208 απόφαση Επιτροπής Συντονισμού Κυβέρνησης. (ΦΕΚ 1138/Β'/11-6-2009),

η) Την ύπαρξη Δημοσίων Κτημάτων που βρίσκονται σε άμεση γειτνίαση με την παρόχθια ζώνη.

Σύμφωνα με την επί του διαγράμματος βεβαίωση της Δ/νσης πολιτικής Γης Ν.Α. Σερρών, η τεθλασμένη γραμμή, με στοιχεία Λ1, Λ2, Λ3, Λ4, Λ5, Λ6, αποτελεί το όριο μεταξύ αγροκτημάτων Κερκίνης και Μεσολόφου και ότι η τεθλασμένη γραμμή με στοιχεία Κ1, Κ2, ..., Κ16, Κ17) είναι το όριο μεταξύ αγροκτημάτων Μεσολόφου και Λίμνης Κερκίνης (σ.σ. πριν την ανύψωση των αναχωμάτων στο +39,00 μ.), σύμφωνα με τα από 6-9-2010, ακριβή αντίγραφα της Δ/νσης Πολιτικής Γης Σερρών, αποσπασμάτων των διαγραμμάτων των οριστικών διανομών αγροκτημάτων Μεσολόφου και Κερκίνης έχουμε:

Επί του αγροκτηματος Μεσολόφου, σύμφωνα με την αρχική διανομή έτους 1935 και τη συμπληρωματική διανομή έτους 1963, υφίστανται οι κάτωθι δημόσιες εν γένει εκτάσεις:

- τοδ 53, ρέμα, «Κοινόν»

- τοδ 55, αγρός, ιδιοκτήτης «Σχολείο», εκ διανομής, (εντός της όχθης)

- τοδ 218, χέρσο, «Κοινόν», (εντός της όχθης)

- τοδ 352, βοσκή πεδινή, «Κοινόν», (εντός της όχθης)

- τοδ 353, βοσκή ορεινή, «Κοινόν», (τμήμα του εντός της όχθης, τμήμα του στην παρόχθια ζώνη και τμήμα του συνέχεια αυτής),

- Επί του αγροκτηματος Κερκίνης, σύμφωνα με τη συμπληρωματική διανομή έτους 1996 και την με Α.Π. 4535/16-3-2004 απόφαση Νομάρχη Σερρών, υφίστανται το τοδ 1942^ο με χαρακτηρισμό «Βοσκή - Κοινόν» (τμήμα του εντός της όχθης, τμήμα του στην παρόχθια ζώνη και τμήμα του συνέχεια αυτής),

θ) Η περιοχή δεν έχει ενταχθεί στις υπό κτηματογράφηση περιοχές του Εθνικού Κτηματολογίου.

ι) Την ύπαρξη ευπαθών οικοσυστημάτων και προστατευμένων περιοχών.

Η περιοχή εμπίπτει σε δύο (2) Προστατευόμενες Περιοχές του Δικτύου Προστασίας Φύσης 2000 με κωδικό GR 1260001, «Λίμνη Κερκίνη - Κρούσια - Κορυφές Όρους Μπέλες» και GR 1260008, «Τεχνητή Λίμνη Κερκίνη». Η περιοχή επίσης υπόκειται στο καθεστώς προστασίας από τη συνθήκη RAMSAR (Διεθνής Συμφωνία για την προστασία των διεθνούς ενδιαφέροντος υδροβιότοπων), για την οποία έχει εκδοθεί η υπ' αριθμ. 42669/19-10-2006 Κ.Υ.Α. των Υπ. Ανάπτυξης, ΠΕ.ΧΩ.Δ.Ε., Αγροτ. Ανάπτ. & Τροφίμων, Μακεδονίας - Θράκης, περί «χαρακτηρισμού του υδροτόπου Λίμνης Κερκίνης και της ευρύτερης περιοχής του ως Εθνικού Πάρκου και καθορισμός χρήσεων, όρων και περιορισμών δόμησης». (ΦΕΚ 98/ΑΑΠ/8-11-2006).

11. Ότι πρέπει να καθοριστεί παρόχθια ζώνη πλάτους 10,00 μ. στα σημεία Π1, Π2, ..., Π23, Π24, προς καθορισμό περιοχής για να εξυπηρετηθεί ο σκοπός της παραγράφου 2 του άρθρου 1 του Ν. 2971/2001.

12. Το με Α.Π. 15509/21-9-2005 έγγραφο της ΔΕΚΕ/Γραφ. Υδρ. Έργων Σερρών σύμφωνα με το οποίο η Υπηρεσία αυτή με το Α.Π. 166/6-6-96 έγγραφο της προς το ΥΠΕΧΩΔΕ ζήτησε την απαλλοτρίωση των κατακλυζομένων εκτάσεων περιοχής Λίμνης Κερκίνης μέχρι την καμπύλη + 37,00 μ. στην οποία δεν συμπεριλαμβάνεται το εύρος κυματισμού. Η ανωτέρω πρόταση έγινε διότι πληρώνονταν κάθε χρόνο από το 1982 μέχρι σήμερα αποζημιώσεις στους θιγόμενους παραλίμνιους ιδιοκτήτες. Το μέγιστο ύψος των υδάτων της Λίμνης έφθασε στα + 36,45 μ.

13. Την τεχνική έκθεση της οριστικής μελέτης «της κατασκευής νέου ρούφράκτου και υπολειπομένων αναχωμάτων Λίμνης Κερκίνης» του ΥΠΕΧΩΔΕ (1969). Την εγκεκριμένη μελέτη «αναθεώρησης υδατικού ισοζυγίου Λίμνης Κερκίνης» του μελετητή Δαούλας Ευ. έτους 1989. Την «Ειδική Περιβαλλοντική Μελέτη Προστατευόμενης περιοχής Λίμνης Κερκίνης» του ΥΠΕΧΩΔΕ, έτους 1999 από την οποία λήφθησαν πολλά στοιχεία, αποφασίζουμε:

1. Καθορίζουμε στο παραπάνω τοπογραφικό διάγραμμα με κλίμακα 1:1.000, που συντάχθηκε από την Νάνου Σεβαστιανή, Διπλωματούχο Πολιτικό Μηχανικό, ελέγχθηκε από τον Μανταδάκη Αλέξανδρο, Αγρονόμο Τοπογράφο Μηχανικό με Α' βαθμό της Τ.Υ.Δ.Κ. Σερρών στις 17-11-2010 και θεωρήθηκε από τον Λογοθετίδη Σταύρο, Πολιτικό Μηχανικό Προϊστάμενο της Τ.Υ.Δ.Κ. Σερρών στις 17-11-2010, που συνοδεύει την έκθεση αυτή:

α) Την οριογραμμή της Όχθης με κόκκινη, συνεχή, πολυγωνική γραμμή με κορυφές Α1, Α2, ..., Α23, Α24, η οποία βρίσκεται στην ισοϋψή των 38,00 μ., με συντεταγμένες:

A/A	XX	Ψ-Ψ
A1	1991,05	-6255,12
A2	1975,30	-6250,55
A3	1951,25	-6211,95
A4	1925,10	-6207,90
A5	1912,15	-6198,40
A6	1905,95	-6187,10
A7	1912,65	-6142,50
A8	1923,75	-6107,80
A9	1924,25	-6064,60
A10	1932,26	-5990,39
A11	1930,30	-5986,97
A12	1925,26	-5983,42
A13	1918,36	-5970,16
A14	1915,16	-5951,19
A15	1916,11	-5940,41
A16	1913,91	-5935,78
A17	1907,76	-5928,89
A18	1894,74	-5897,54
A19	1878,20	-5888,21
A20	1844,80	-5880,91
A21	1822,36	-5879,23
A22	1773,27	-5886,04
A23	1750,40	-5884,71
A24	1655,42	-5901,41

β) Την οριογραμμή της Παρόχθιας ζώνης με κίτρινη, συνεχή, πολυγωνική γραμμή με κορυφές Π1, Π2, ..., Π23, Π24, με συν/νες:

A/A	XX	Ψ-Ψ
Π1	1984,38	-6263,60
Π2	1968,62	-6259,02
Π3	1945,40	-6221,16

Π4	1921,16	-6217,41
Π5	1904,45	-6205,15
Π6	1895,61	-6189,05
Π7	1902,86	-6140,42
Π8	1913,72	-6106,24
Π9	1914,27	-6063,85
Π10	1921,90	-5993,29
Π11	1920,85	-5992,55
Π12	1917,51	-5990,19
Π13	1908,76	-5973,38
Π14	1905,08	-5951,58
Π15	1905,91	-5942,25
Π16	1905,49	-5941,37
Π17	1899,21	-5934,32
Π18	1886,79	-5904,54
Π19	1874,60	-5897,66
Π20	1843,35	-5890,83
Π21	1822,67	-5889,28
Π22	1773,68	-5896,08
Π23	1751,12	-5894,77
Π24	1657,15	-5911,26

Η Παρόχθια ζώνη επελέγη ως ζώνη 10,00 μ. από το προς την ξηρά όριο της όχθης, έτσι ώστε να εξυπηρετηθεί ο σκοπός της παραγράφου 2 του άρθρου 1 του Ν. 2971/2001 επειδή η όχθη από μόνη της δεν μπορεί να εξυπηρετήσει τους σκοπούς του προαναφερόμενου άρθρου και επειδή θα αποτελεί χώρο εκτόνωσης των δραστηριοτήτων του κοινωνικού συνόλου ώστε η όχθη να παίξει τον πραγματικό της ρόλο.

Η παρόχθια ζώνη είναι απαραίτητη για την επικοινωνία της ξηράς με λίμνη και αντίστροφα, για την εξυπηρέτηση Εθνικών (ως παραμεθόριος περιοχή) - κοινοφελών - περιβαλλοντικών - τουριστικών - αναπτυξιακών - εμπορικών και συγκοινωνιακών σκοπών.


γ) Στην περιοχή δεν υφίσταται παλαιά όχθη, καθότι αυτή πριν την ανύψωση των αναχωμάτων στο +39,00 μ. ήταν εσωτερικά της σημερινής όχθης.


Οι κορυφές των οριογραμμών καθορίζονται με συντεταγμένες στο Κρατικό Τριγωνομετρικό Δίκτυο, (HATT Υ.Γ. (6') / λ=41,15 / μ=-0,39) με το οποίο έγινε η αποτύπωση της συμπληρωματικής Διανομής του αγροκτήματος Κερκίνης. Δεν υφίστανται κτίσματα στην περιοχή της αποτύπωσης.

Η Πρόεδρος
ΖΩΗ ΑΡΒΑΝΙΤΙΔΟΥ

Τα μέλη
ΣΤΕΡΓΙΟΣ ΔΕΡΜΕΝΤΖΗΣ,
ΧΡΥΣΟΥΛΑ ΝΟΥΡΗ - ΤΥΧΟΜΙΔΟΥ,
ΓΕΡΑΣΙΜΟΣ ΣΜΥΡΝΑΚΗΣ,
ΣΤΑΜΑΤΙΑ ΤΑΡΤΙΡΗ

Ο Γραμματέας
ΑΝΤΩΝΗΣ ΚΩΣΤΟΓΛΟΥ

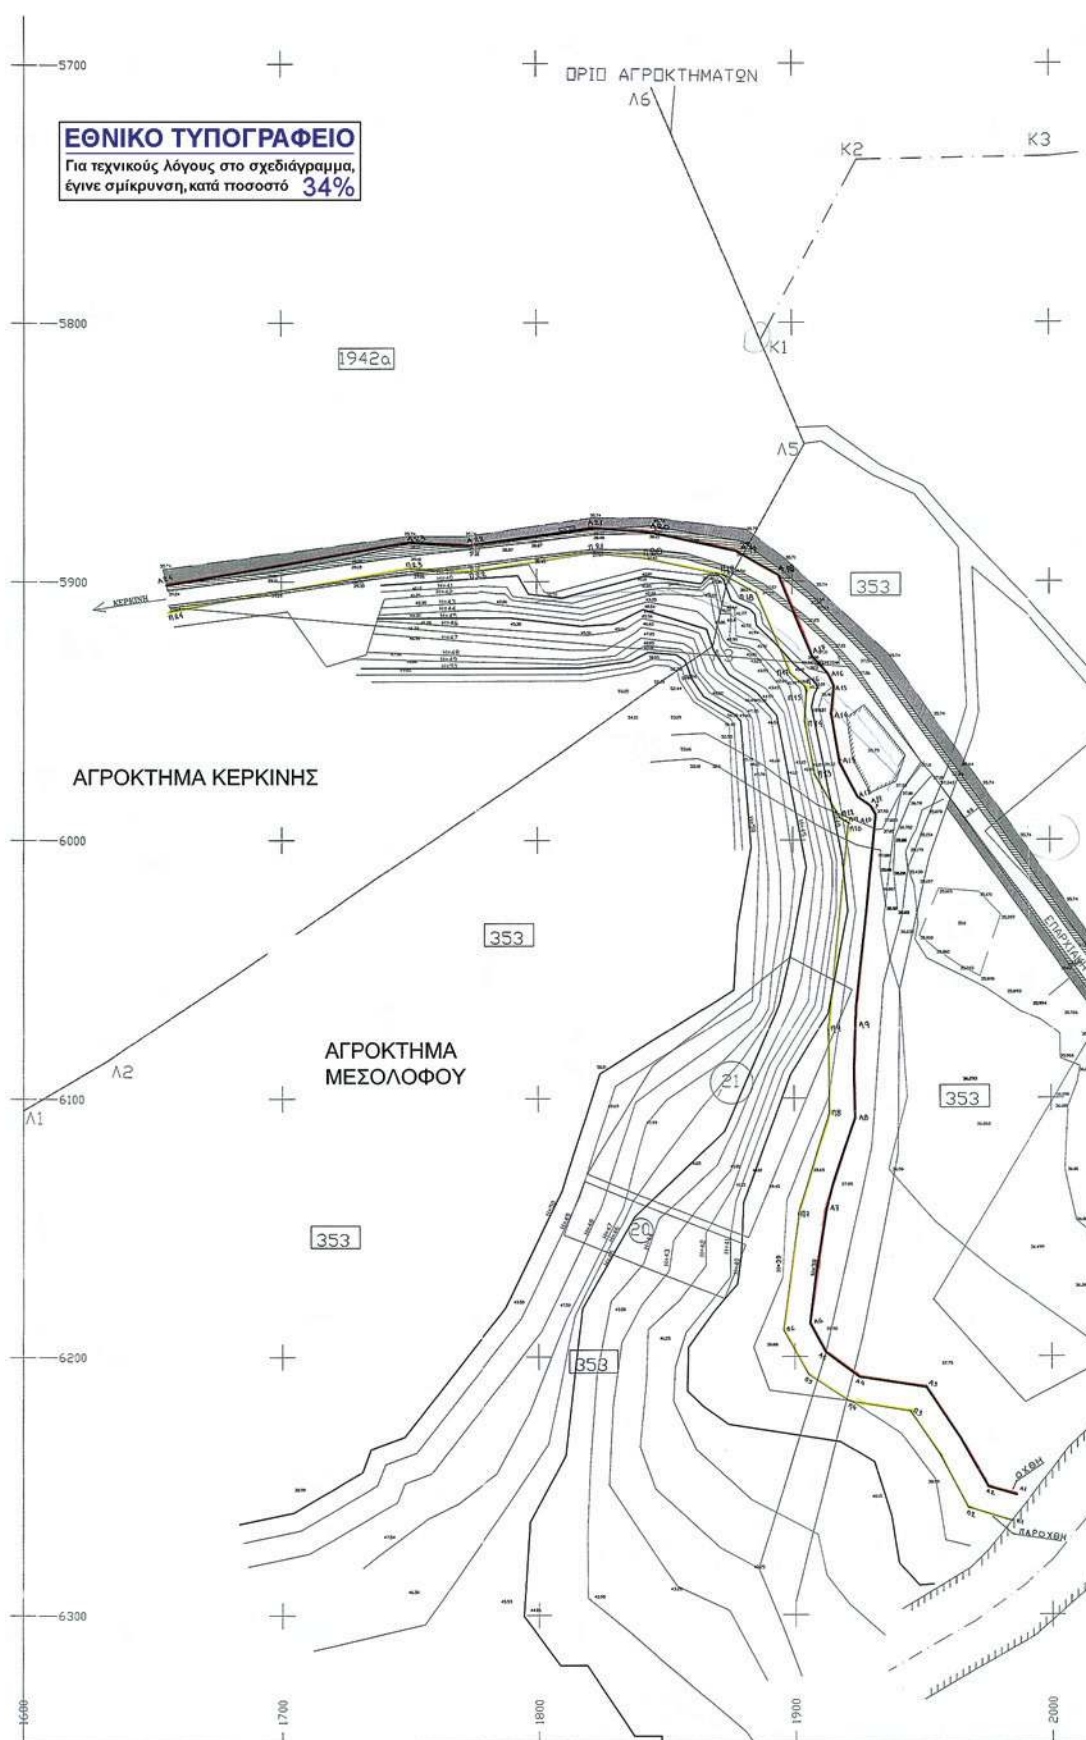

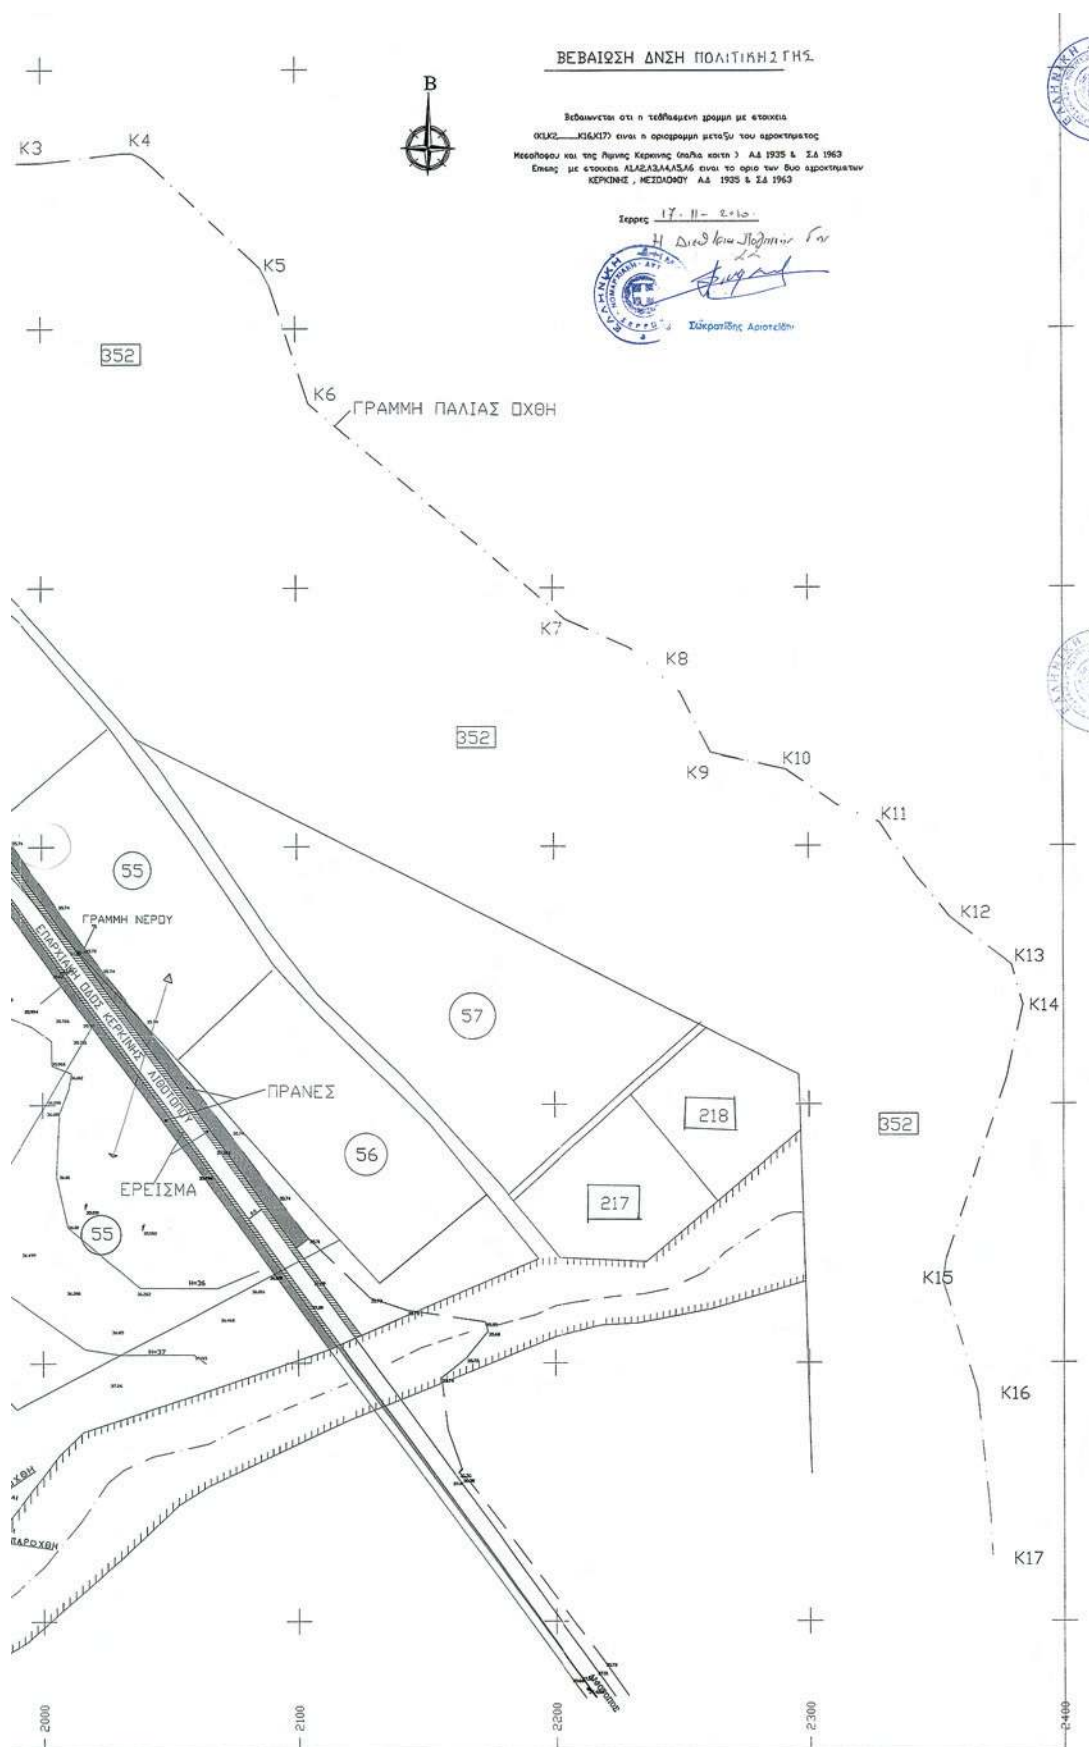



ΠΙΝΑΚΑΣ ΣΥΝΤΕΤΑΓΜΕΝΩΝ

ΓΡΑΜΜΗ ΟΧΘΗΣ			ΓΡΑΜΜΗ ΠΑΡΟΧΘΙΑΣ ΖΩΝΗΣ		
HATT O.A. (6')			HATT O.A. (6')		
λ= 41.15 μ= 0.39			λ= 41.15 μ= 0.40		
A/A	X-X	ψ-ψ	A/A	X-X	ψ-ψ
A1	1991.05	-6255.12	Π1	1984.38	-6263.60
A2	1975.30	-6250.55	Π2	1968.62	-6259.02
A3	1951.25	-6211.95	Π3	1945.40	-6221.16
A4	1925.10	-6207.90	Π4	1921.16	-6217.41
A5	1912.15	-6198.40	Π5	1904.45	-6205.15
A6	1905.95	-6187.10	Π6	1895.61	-6189.05
A7	1912.65	-6142.50	Π7	1902.86	-6140.42
A8	1923.75	-6107.80	Π8	1913.72	-6106.24
A9	1924.25	-6064.60	Π9	1914.27	-6063.85
A10	1932.26	-5990.39	Π10	1921.50	-5993.29
A11	1930.30	-5986.97	Π11	1920.85	-5992.55
A12	1925.26	-5983.42	Π12	1917.51	-5990.19
A13	1918.36	-5970.16	Π13	1908.26	-5973.38
A14	1915.16	-5951.19	Π14	1905.08	-5951.58
A15	1916.11	-5940.41	Π15	1905.91	-5942.25
A16	1913.91	-5935.78	Π16	1905.49	-5941.37
A17	1907.26	-5928.89	Π17	1899.21	-5934.32
A18	1894.74	-5897.54	Π18	1886.79	-5904.54
A19	1878.20	-5888.21	Π19	1874.60	-5897.66
A20	1844.80	-5880.91	Π20	1843.35	-5890.83
A21	1822.36	-5879.23	Π21	1822.67	-5889.28
A22	1773.27	-5896.04	Π22	1773.68	-5896.08
A23	1750.40	-5884.71	Π23	1751.12	-5894.77
A24	1655.42	-5901.41	Π24	1657.15	-5911.26




ΚΤΗΜΑΤΟΛΟΓΙΚΟΣ ΠΙΝΑΚΑΣ

ΑΡ.ΚΤ	ΟΝΟΜΑΤΕΠΩΝΥΜΟ	ΧΑΡΑΚΤΗΡΙΣΜΟΣ	ΔΙΑΝΟΜΗ
20	ΔΗΛΑΒΕΡΙΔΗΣ ΑΝΑΣΤΑΣΙΟΣ	ΑΓΡΟΣ	ΑΡΧΙΚΗ
21	ΔΗΛΑΒΕΡΙΔΗΣ ΑΝΑΣΤΑΣΙΟΣ	ΑΓΡΟΣ	ΑΡΧΙΚΗ
55	ΣΧΟΛΕΙΟΝ	ΑΓΡΟΣ	ΑΡΧΙΚΗ
56	ΧΑΡΑΛΑΜΠΙΔΗΣ ΙΩΑΝΝΗΣ	ΑΓΡΟΣ	ΑΡΧΙΚΗ
57	ΧΑΡΑΛΑΜΠΙΔΗΣ ΙΩΑΝΝΗΣ	ΑΓΡΟΣ	ΑΡΧΙΚΗ
217	ΜΟΥΣΜΟΥΛΗΣ ΧΡΗΣΤΟΣ	ΑΓΡΟΣ	ΣΥΜΠΛΗΡΩΜΑΤΙΚΗ
218	ΚΟΙΝΩΝ	ΧΕΡΣΟ	ΣΥΜΠΛΗΡΩΜΑΤΙΚΗ
352	ΚΟΙΝΩΝ	ΒΟΣΧΗ ΠΕΔΙΝΗ	ΣΥΜΠΛΗΡΩΜΑΤΙΚΗ
353	ΚΟΙΝΩΝ	ΒΟΣΧΗ ΠΕΔΙΝΗ	ΣΥΜΠΛΗΡΩΜΑΤΙΚΗ



ΑΡ.ΚΤ	ΟΝΟΜΑΤΕΠΩΝΥΜΟ	ΧΑΡΑΚΤΗΡΙΣΜΟΣ	ΔΙΑΝΟΜΗ
19428	ΚΟΙΝΩΧΡΗΣΤΟ	ΒΟΣΧΗ	ΣΥΜΠΛΗΡΩΜΑΤΙΚΗ

ΛΙΘΟΤΟΠΟΥ

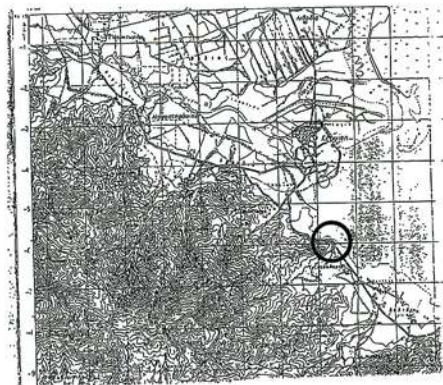ΥΠΟΥΡΓΙΟ ΟΙΚΟΝΟΜΙΑΣ ΚΑΙ ΟΙΚΟΝΟΜΙΚΩΝ
ΚΤΗΜΑΤΟΛΟΓΙΚΗ ΥΠΗΡΕΣΙΑ Ν. ΣΕΡΡΩΝΥΠΟΜΝΗΜΑ ΕΠΙΤΡΟΠΗΣ ΚΑΘΟΡΙΣΜΟΥ
ΟΡΙΩΝ ΟΧΘΗΣ - ΠΑΡΟΧΘΙΑΣ ΖΩΝΗΣ -
στο 2ο ΧΛΜ Κερκινή-Λιθοτόπου

(εξέταση) Γραμμή οχθής (εξέταση) Γραμμή παρόχθιας ζώνης (υποστήριξη) Γραμμή οχθής (εξέταση) Γραμμή παρόχθιας ζώνης Το παρόν Τοπογραφικό Διάγραμμα συνοδεύει την από καθορισμού των ορίων οχθής και παρόχθιας ζώνης της λίμνης. Οι κορυφές των οριζογραμμένων εξοφελώνονται όπως σημειώνεται στο διάγραμμα από το σύστημα αναφοράς HATT και οι συνίνες αναγράφονται στο Διάγραμμα με μορφή κίνεας

Σέρρες

Η ΕΠΙΤΡΟΠΗ

Ο ΠΡΟΕΔΡΟΣ

Ζωή Γ. Αργυριδού
ΔΕΛΑ Εφορείας

ΤΑ ΜΕΛΗ

- 1) Διευθυντής Στεγνός
ΠΕΔΙΝΗ Τον Μάρκο
με Α. Βασιλά
- 2) ΧΡΗΣ. ΛΟΓΙΣΤΗ
Βασιλά - ΚΕΡΚΙΝΗ

Ο Γραφείου

ΚΩΣΤΑΣ ΑΓ. ΔΕΛΕΓΑΝ
ΔΕΛΑ ΕφορείαςΧΡΗΣΤΟΣ ΑΓ. ΔΕΛΕΓΑΝ
ΔΕΛΑ Εφορείας4) ΤΑΡΤΙΝΟΣ ΣΤΑΜΑΤΟΥΛΑ
ΠΟΛΙΤΗΣ ΜΗΧΑΝΙΚΟΣΤο Διάγραμμα συνοδεύει
το (Α.Δ. 1935/2-2-36) (Α.Δ. 1936/2-2-36)
Δίνοσης ΠΕΔΙΝΗ Τον Μάρκο
με Α. Βασιλά

ΤΟΠΟΓΡΑΦΙΚΟ ΔΙΑΓΡΑΜΜΑ

ΚΑΘΟΡΙΣΜΟΣ ΟΧΘΗΣ ΚΑΙ ΠΑΡΟΧΘΙΑΣ ΖΩΝΗΣ ΤΗΣ ΛΙΜΝΗΣ
ΚΕΡΚΙΝΗΣ ΣΤΗΝ ΠΕΡΙΟΧΗ 2 ου ΧΛΜ ΚΕΡΚΙΝΗΣ ΛΙΘΟΤΟΠΟΥ
ΣΕΡΡΩΝ

ΕΠΙΣΤΡΕΥΔΩΝ

ΕΘΟΥΣΟΥΓΛΟΥ ΚΑΛΙΟΠΗ

ΠΕΡΙΟΧΗ

Δ Δ ΚΕΡΚΙΝΗΣ

Ο Τ Α

ΔΗΜΟΣ ΚΕΡΚΙΝΗΣ Δ Δ ΚΕΡΚΙΝΗΣ

ΤΡΙΓΩΝΟΜΕΤΡΙΚΗ ΕΞΑΡΤΙΣΗ

ΕΓΣΑ 87

L=41.15 M=0.39 Y.G (6)

X=423055.02 ψ=4563318.74

ΤΡΙΓ. ΥΔΑΤ. ΚΕΡΚΙΝΗΣ (ΓΥΣ) X=1298.58 ψ=3363.20

ΤΡΙΓ. ΛΟΖΙΤΣΑ (ΓΥΣ) X=859.65 ψ=6233.19

X=422585.63 ψ=4560474.53

ΥΨΟΜΕΤΡΙΚΗ ΑΦΕΣΤΗΡΙΑ

ΕΓΣΑ 87

ΤΡΙΓ ΓΥΣ "ΕΛΟΣ" (309002) X=427764.914 ψ=4566440.698 Z=32.865

Λιμενοβραχίονα Μανδρακιού

ΑΡΜΟΔΙΑ ΥΠ ΥΠ ΟΙΚΟΝΟΜΙΚ ΚΤΗΜ ΥΠΗΡ ΣΕΡΡΩΝ

ΝΟΜΑΡΧΙΑ

ΣΕΡΡΩΝ

Ο Καθορισμός των ορίων οχθής και παρόχθιας ζώνης στη λίμνη Κερκινή γίνεται για πρώτη φορά

ΚΑΙΜΑΚΑ 1 / 1000

ΥΠΟΜΝΗΜΑ

- Παλιά οχθή (από Α.Δ. 1935 και Σ.Δ. 1963 αγρ Μεσολοφού)
- Γραμμή νερού (αρχές Ιουλίου 2010)
- Οριο αγροκτημάτων Κερκίνης - Μεσολοφού (από αρχικές διανομές ετους 1935 και Σ.Δ. Κερκίνης 1996 με Σ.Δ. Μεσολοφού 1963)

Η ΤΥΧΑ Στοιχείο του Διαγράμματος
μόνο για την οχθή και παρόχθια
Α.Δ. 1936 2010/2-2-36

Σέρρες 17/11/2010

ΕΛΕΓΧΟΣ

Ο ΕΛΕΓΧΟΣ

Μεταλλικός Α.Δ.Ε.Μ.Ε.Ρ.

Τον 17/11/2010

Ο ΣΥΝΤΑΞΑΣ

ΜΑΝΟΥ ΒΑΣ. ΓΕΩΡΓΙΑΝΝΗ

ΤΟΝ ΜΗΧΑΝΙΚΟΝ Ε.Δ.Ε.

ΠΑΙΔΕΣΤΟΥ ΣΕΡΡΩΝ

ΑΔΜ 04584781-Α ΔΟΧ ΣΕΡΡΩΝ

ΕΛΕΓΧΟΝΤΕΣ ΓΙΑ ΤΗΝ ΑΚΡΙΒΕΙΑ ΚΑΙ ΘΕΩΡΩΝΤΕΣ

ΕΘΝΙΚΟ ΤΥΠΟΓΡΑΦΕΙΟ

ΕΦΗΜΕΡΙΣ ΤΗΣ ΚΥΒΕΡΝΗΣΕΩΣ

ΠΕΡΙΦΕΡΕΙΑΚΑ ΓΡΑΦΕΙΑ ΠΩΛΗΣΗΣ Φ.Ε.Κ.

ΘΕΣΣΑΛΟΝΙΚΗ - Βασ. Όλγας 227	23104 23956	ΚΟΜΟΤΗΝΗ - Δημοκρατίας 1	25310 22858
ΠΕΙΡΑΙΑΣ - Ευρυπίδου 63	210 4135228	ΛΑΡΙΣΑ - Διοικητήριο	2410 597449
ΠΑΤΡΑ - Κορίνθου 327	2610 638109	ΗΡΑΚΛΕΙΟ - Πεδιάδος 2	2810 300781
ΙΩΑΝΝΙΝΑ - Διοικητήριο	26510 87215	ΜΥΤΙΛΗΝΗ - Πλ. Κωνσταντινουπόλεως 1	22510 46654

ΤΙΜΗ ΠΩΛΗΣΗΣ ΦΥΛΛΩΝ ΤΗΣ ΕΦΗΜΕΡΙΔΟΣ ΤΗΣ ΚΥΒΕΡΝΗΣΕΩΣ

Σε έντυπη μορφή:

- Για τα Φ.Ε.Κ. από 1 έως 16 σελίδες σε 1 € προσαυξανόμενη κατά 0,20 € για κάθε επιπλέον οκτασέλιδο ή μέρος αυτού.
- Για τα φωτοαντίγραφα Φ.Ε.Κ. σε 0,15 € ανά σελίδα.

Σε μορφή DVD/CD:

Τεύχος	Ετήσια έκδοση	Τριμηνιαία έκδοση	Μηνιαία έκδοση	Τεύχος	Ετήσια έκδοση	Τριμηνιαία έκδοση	Μηνιαία έκδοση
Α'	150 €	40 €	15 €	Α.Α.Π.	110 €	30 €	-
Β'	300 €	80 €	30 €	Ε.Β.Ι.	100 €	-	-
Γ'	50 €	-	-	Α.Ε.Δ.	5 €	-	-
Υ.Ο.Δ.Δ.	50 €	-	-	Δ.Δ.Σ.	200 €	-	20 €
Δ'	110 €	30 €	-	Α.Ε.-Ε.Π.Ε. και Γ.Ε.Μ.Η.	-	-	100 €

- Η τιμή πώλησης μεμονωμένων Φ.Ε.Κ. σε μορφή cd-rom από εκείνα που διατίθενται σε ψηφιακή μορφή και μέχρι 100 σελίδες, σε 5 € προσαυξανόμενη κατά 1 € ανά 50 σελίδες.
- Η τιμή πώλησης σε μορφή cd-rom/dvd, δημοσιευμάτων μιας εταιρείας στο τεύχος Α.Ε.-Ε.Π.Ε. και Γ.Ε.Μ.Η. σε 5 € ανά έτος.

ΕΤΗΣΙΕΣ ΣΥΝΔΡΟΜΕΣ Φ.Ε.Κ.

Τεύχος	Έντυπη μορφή	Τεύχος	Έντυπη μορφή	Τεύχος	Έντυπη μορφή
Α'	225 €	Δ'	160 €	Α.Ε.-Ε.Π.Ε. και Γ.Ε.Μ.Η.	2.250 €
Β'	320 €	Α.Α.Π.	160 €	Δ.Δ.Σ.	225 €
Γ'	65 €	Ε.Β.Ι.	65 €	Α.Σ.Ε.Π.	70 €
Υ.Ο.Δ.Δ.	65 €	Α.Ε.Δ.	10 €	Ο.Π.Κ.	-

- Το τεύχος Α.Σ.Ε.Π. (έντυπη μορφή) θα αποστέλλεται σε συνδρομητές ταχυδρομικά, με την επιβάρυνση των 70 €, ποσό το οποίο αφορά τα ταχυδρομικά έξοδα.

- Η καταβολή γίνεται σε όλες τις Δημόσιες Οικονομικές Υπηρεσίες (Δ.Ο.Υ.). Το πρωτότυπο διπλότυπο (έγγραφο αριθμ. πρωτ. 9067/28.2.2005 2η Υπηρεσία Επιτρόπου Ελεγκτικού Συνεδρίου) με φροντίδα των ενδιαφερομένων, πρέπει να αποστέλλεται ή να κατατίθεται στο Εθνικό Τυπογραφείο (Καποδιστρίου 34, Τ.Κ. 104 32 Αθήνα).
- Σημειώνεται ότι φωτοαντίγραφα διπλοτύπων, ταχυδρομικές Επιταγές για την εξόφληση της συνδρομής, δεν γίνονται δεκτά και θα επιστρέφονται.
- Οι οργανισμοί τοπικής αυτοδιοίκησης, τα νομικά πρόσωπα δημοσίου δικαίου, τα μέλη της Ένωσης Ιδιοκτητών Ημερησίου Τύπου Αθηνών και Επαρχίας, οι τηλεοπτικοί και ραδιοφωνικοί σταθμοί, η Ε.Σ.Η.Ε.Α, τα τριτοβάθμια συνδικαλιστικά Όργανα και οι τριτοβάθμιες επαγγελματικές ενώσεις δικαιούνται έκπτωσης πενήντα τοις εκατό (50%) επί της ετήσιας συνδρομής.
- Το ποσό υπέρ Τ.Α.Π.Ε.Τ. [5% επί του ποσού συνδρομής (τρέχον έτος + παλαιότητα)], καταβάλλεται ολόκληρο (Κ.Α.Ε. 3512) και υπολογίζεται πριν την έκπτωση.
- Στην Ταχυδρομική συνδρομή του τεύχους Α.Σ.Ε.Π. δεν γίνεται έκπτωση.

Πληροφορίες για δημοσιεύματα που καταχωρίζονται στα Φ.Ε.Κ. στο τηλ.: 210 5279000.

Φωτοαντίγραφα παλαιών Φ.Ε.Κ.: Μάρνη 8, τηλ.: 210 8220885, 210 8222924, 210 5279050.

Οι πολίτες έχουν τη δυνατότητα ελεύθερης ανάγνωσης των δημοσιευμάτων που καταχωρίζονται σε όλα τα τεύχη της Εφημερίδας της Κυβερνήσεως πλην εκείνων που καταχωρούνται στο τεύχος Α.Ε.-Ε.Π.Ε. από την ιστοσελίδα του Εθνικού Τυπογραφείου (www.et.gr)

ΟΙ ΥΠΗΡΕΣΙΕΣ ΕΞΥΠΗΡΕΤΗΣΗΣ ΠΟΛΙΤΩΝ ΛΕΙΤΟΥΡΓΟΥΝ ΚΑΘΗΜΕΡΙΝΑ ΑΠΟ 08:00 ΜΕΧΡΙ 13:00



* 0 4 0 0 0 3 1 3 0 0 3 1 1 0 0 0 8 *

ΑΠΟ ΤΟ ΕΘΝΙΚΟ ΤΥΠΟΓΡΑΦΕΙΟ

ΚΑΠΟΔΙΣΤΡΙΟΥ 34 * ΑΘΗΝΑ 104 32 * ΤΗΛ. 210 52 79 000 * FAX 210 52 21 004
ΗΛΕΚΤΡΟΝΙΚΗ ΔΙΕΥΘΥΝΣΗ: <http://www.et.gr> — e-mail: webmaster.et@et.gr