



ΕΦΗΜΕΡΙΣ ΤΗΣ ΚΥΒΕΡΝΗΣΕΩΣ

ΤΗΣ ΕΛΛΗΝΙΚΗΣ ΔΗΜΟΚΡΑΤΙΑΣ

ΤΕΥΧΟΣ ΤΕΤΑΡΤΟ

Αρ. Φύλλου 50

7 Απριλίου 2011

ΠΕΡΙΕΧΟΜΕΝΑ

ΑΠΟΦΑΣΕΙΣ

- Καθορισμός ορίων αιγιαλού, παραλίας και παλαιού αιγιαλού στη θέση «Δρυός Πυργάκι», Τοπικής Κοινότητας Μάρπησσας, νήσου Πάρου..... 1
- Κήρυξη ως αναδασωτέας έκτασης, εμβαδού 404 τ.μ. εντός της Κ.Μ. 151N γαιών Ιξιάς, Δήμου Ρόδου, Νήσου Ρόδου, Νομού Δωδεκανήσου..... 2
- Κήρυξη έκτασης ως αναδασωτέας εμβαδού 2.343,51 τετρ. μέτρων, στη θέση «Ρουμάνι» της Τοπικής Κοινότητας Γαλατακίου Δημοτικής Ενότητας Σαρωνικού του Δήμου Κορινθίων Περιφερειακής Ενότητας Κορινθίας, λόγω εκχέρσωσης..... 3

ΑΠΟΦΑΣΕΙΣ

- Αριθμ. 2525 (1)
Καθορισμός ορίων αιγιαλού, παραλίας και παλαιού αιγιαλού στη θέση «Δρυός Πυργάκι», Τοπικής Κοινότητας Μάρπησσας, νήσου Πάρου.

Ο ΓΕΝΙΚΟΣ ΓΡΑΜΜΑΤΕΑΣ ΑΠΟΚΕΝΤΡΩΜΕΝΗΣ ΔΙΟΙΚΗΣΗΣ ΝΟΤΙΟΥ ΑΙΓΑΙΟΥ

Έχοντας υπόψη:

1. Τις διατάξεις του Ν. 2971/2001 (ΦΕΚ 285/τ.Α/19.12.2001) «περί Αιγιαλού και παραλίας».
2. Τις διατάξεις του Ν.Δ. 439/70 «περί συμπληρώσεως των διατάξεων περί αιγιαλού».
3. Τις διατάξεις του 3200/55 «περί διοικητική αποκέντρωσης», όπως αυτές τροποποιήθηκαν και ισχύουν σήμερα με τα Ν.Δ. 532/1970, Β.Δ. 704/1970, Β.Δ. 705/1970, Β.Δ. 192/1972, Π.Δ. 71/1984, Π.Δ. 347/1986, Ν. 2026/1992 και Π.Δ. 97/1993.
4. Τις διατάξεις του άρθρου 19 παράγρ. 5 Ν. 2344/1995, του άρθρου 52 παρ. 6 Ν. 2218/1994, του άρθρου 4 παρ. 7 του Ν. 2240/1994, δυνάμει των οποίων αρμοδιότητες του Υπουργείου Οικονομικών που είχαν μεταβιβασθεί στους Νομάρχες, ανήκουν στον Περιφερειακό Δ/ντή, σε συνδυασμό με αυτές του άρθρου 14 παρ. 2 του Ν. 2399/96 με τις οποίες προβλέπεται η κατάργηση των θέσεων των Περι/κών Δ/ντών, οι αρμοδιότητες πλέον του οποίου περιήλθαν στο Γενικό Γραμματέα της Περιφέρειας και ασκούνται από τον αναπληρωτή Περι/κό Δ/ντή.

5. Τις διατάξεις του τετάρτου εδαφίου της παρ. 2 του άρθρου 1 και της παρ. 6 του ιδίου άρθρου του Ν. 2503/97 «Διοίκηση, οργάνωση, στελέχωση της Περιφέρειας, ρύθμιση θεμάτων για την Τοπική Αυτοδιοίκηση και άλλες διατάξεις» (ΦΕΚ 107/Α), σύμφωνα με τις οποίες οι Περιφερειακές Υπηρεσίες του Υπουργείου Οικονομικών, που συγκροτούσαν την Περιφερειακή Διοίκηση του Νομού ή της Νομαρχίας, δεν υπήχθησαν στην ενιαία οργανική μονάδα της Περιφέρειας, ούτε καταργήθηκαν αλλά αποτελούν από 1-9-1997, Υπηρεσίες του Υπουργείου Οικονομικών.

6. Το υπ' αριθμ. 28979/31-7-1997 έγγραφο της Δ/σης Διοίκησης του Υπουργείου Εσωτερικών, Δημ. Διοίκησης και Αποκέντρωσης, σύμφωνα με το οποίο οι αρμοδιότητες του Γενικού Γραμματέα της Περιφέρειας σε θέματα Υπηρεσιών του Υπουργείου Οικονομικών, μεταφέρονται από 1-9-1997 στον Υπουργό Οικονομικών.

7. Τον Ν. 3220/2004, «Μέτρα αναπτυξιακής και κοινωνικής πολιτικής-αντικειμενοποίηση του φορολογικού ελέγχου κ.α διατάξεις (ΦΕΚ 15/Α/28-1-2004).

8. Τη με αριθμό 1030067/296/Α006/7-4-2004, εγκύκλιο, της Δ/σης Οργάνωσης του Υπουργείου Οικονομίας και Οικονομικών.

9. Την υπ' αριθμ. 562/2005 Γνωμοδότηση του Νομικού Συμβουλίου του Κράτους σχετικά με τη διάταξη του άρθρου 5 παρ. 5 εδ. γ' του Ν. 2971/2001.

10. Την υπ' αριθμ. 1066/Δ10 ε 89/13-1-2009 (ΦΕΚ 40/Β/16-1-2009) κοινή απόφαση του Πρωθυπουργού και του Υπουργού Οικονομίας και Οικονομικών, οι οποίες αφορούν αρμοδιότητες, που μεταβιβάζονται κατά των ανωτέρω, στους Υφυπουργούς Οικονομίας και Οικονομικών.

11. Τις διατάξεις των άρθρων 6, 280 και 283 του Ν.3852/2010 (ΦΕΚ 87/Α/7-6-2010).

12. Τις διατάξεις της παρ. 2 του άρθρου 6, του άρθρου 280 και τις διατάξεις της παρ. ΙΙΙ του άρθρου 186 του Ν. 3852/2010 «Νέα Αρχιτεκτονική της Αυτοδιοίκησης και της Αποκεντρωμένης Διοίκησης - Πρόγραμμα Καλλικράτης» (Α' 87), σύμφωνα με την οποία οι αρμοδιότητες των Περιφερειών του άρθ. 3 θα ασκούνται από τις Αποκεντρωμένες Διοικήσεις κατά περίπτωση.

13. Το υπ' αριθμ. πρωτ. Δ6Α1022671/ΕΞ/10-02-2011 έγγραφο της Γενικής Γραμματείας Φορολογικών και Τελωνιακών Θεμάτων του Υπουργείου Οικονομικών περί «Αρμοδιότητας Υπογραφής».

14. Την από 26-8-2009 έκθεση της επιτροπής καθορισμού των ορίων αιγιαλού, παραλίας, στην περιοχή «Δρυός-Πυργάκι», νήσου Πάρου και το από Δεκέμβριο του 2008 κτηματολογικό, υψομετρικό, τοπογραφικό διάγραμμα, εξαρτημένο από το κρατικό δίκτυο Γ.Υ.Σ., κλίμακας 1:500, το οποίο συντάχθηκε από τον Τοπογράφο Μηχανικό, Παναγιώτη Μαλαματένιο, σε μία πινακίδα, ελέγχθηκε για την ακρίβεια της αποτύπωσης στις 26-8-2009 από τον Θεόδωρο Κιουπίδη, τεχνολόγο τοπογράφο μηχανικό της Κτηματικής Υπηρεσίας Ν. Κυκλάδων και θεωρήθηκε από την Γεωργία Γιαντσελίδου, προϊσταμένη της Κτηματικής Υπηρεσίας Ν. Κυκλάδων την ίδια ημερομηνία.

15. Το με αριθμό 544.5/882/13-12-2010 έγγραφο του Γενικού Επιτελείου Ναυτικού, αποφασίζουμε:

Επικυρώνουμε την από 26-8-2009 έκθεση της κατά το άρθρο 3 του Ν. 2971/2001 αρμόδιας επιτροπής για τη χάραξη των ορίων αιγιαλού και παραλίας στη θέση «Δρυός-Πυργάκι», νήσου Πάρου, καθώς επίσης και το από Δεκέμβριο του 2008 κτηματολογικό, υψομετρικό τοπογραφικό διάγραμμα, εξαρτημένο από το κρατικό δίκτυο Γ.Υ.Σ., κλίμακας 1:500, το οποίο συντάχθηκε από τον Τοπογράφο Μηχανικό, Παναγιώτη Μαλαματένιο, σε μία πινακίδα, ελέγχθηκε ως προς την ακρίβεια της αποτύπωσης στις 26-8-2009, από τον Θεόδωρο Κιουπίδη, τεχνολόγο τοπογράφο μηχανικό της Κτηματικής Υπηρεσίας Ν. Κυκλάδων και θεωρήθηκε την ίδια ημερομηνία από την Γεωργία Γιαντσελίδου, προϊσταμένη της Κτηματικής Υπηρεσίας Ν. Κυκλάδων.

Στο τοπογραφικό αυτό διάγραμμα:

1. Καθορίζουμε τη οριογραμμή του αιγιαλού με κόκκινη συνεχή πολυγωνική γραμμή, με στοιχεία 45, Α1, Α2, Α3,Α31, Α32, Α33 (όπου 45 κορυφή αιγιαλού που καθορίστηκε με το ΦΕΚ 1234/Δ/1993).

2. Καθορίζουμε την οριογραμμή της παραλίας με κίτρινη συνεχή πολυγωνική γραμμή και στοιχεία 37', Π1, Π2, Π3,Π30, Π31, Π32, (όπου 37', κορυφή παραλίας, που καθορίστηκε το ΦΕΚ 1234/Δ/1993).

Αποφαινόμαστε ότι υφίσταται παλαιός αιγιαλός, ο οποίος καθορίζεται επί του ανωτέρω τοπογραφικού διαγράμματος με μπλε συνεχή πολυγωνική γραμμή και στοιχεία Α19, ΠΑ1, ΠΑ2, ΠΑ3, ΠΑ4, ΠΑ5, Α2.

Η ζώνη παραλίας έχει πλάτος 10μ. διότι διαφορετικά δεν εξυπηρετούνται οι σκοποί του άρθρου 1 παρ. 2 του Ν. 2971/2001.

Στη ζώνη του αιγιαλού, εκτός από τις εγκαταστάσεις του αλιευτικού καταφυγίου υπάρχουν ξερολιθιές.

Δεν εξαιρούνται οι τεχνικές κατασκευές (περιφράξεις ξερολιθιές), που βρίσκονται στη ζώνη παραλίας.

Η απόφαση αυτή με την έκθεση της επιτροπής και το τοπογραφικό διάγραμμα να δημοσιευθούν στην Εφημερίδα της Κυβερνήσεως.

Ερμούπολη, 15 Μαρτίου 2011

Ο Γενικός Γραμματέας
Αποκεντρώμενης Διοίκησης
ΦΩΤΙΟΣ ΧΑΤΖΗΜΙΧΑΛΗΣ

ΕΚΘΕΣΗ

ΕΠΙΤΡΟΠΗΣ ΚΑΘΟΡΙΣΜΟΥ ΤΩΝ ΟΡΙΩΝ ΤΟΥ ΑΙΓΙΑΛΟΥ (ΑΡΘΡΟ 3 Ν. 2971/19-12-2001)

Για τον καθορισμό των ορίων του αιγιαλού που γίνεται για πρώτη φορά στη θέση «Δρυός-Πυργάκι», νήσου Πάρου.

Στην Πάρο, σήμερα 26-8-2009, οι υπογεγραμμένοι:

1. ΓΕΩΡΓΙΑ ΓΙΑΝΤΣΕΛΙΔΟΥ, Προϊσταμένη της Κτηματικής Υπηρεσίας του Νομού Κυκλάδων, ως Πρόεδρος.

2. ΘΕΟΔΩΡΟΣ ΚΙΟΥΠΙΔΗΣ, Τεχνολόγος Τοπογράφος Μηχανικός, ως Μέλος.

3. ΑΝΤΩΝΙΟΣ ΡΑΓΚΟΥΣΗΣ, Υπολιμενάρχης Πάρου, ως Μέλος.

4. Γραμματέας της επιτροπής είναι η Ψιλλοπούλου Αγγελική, υπάλληλος της Κτηματικής Υπηρεσίας Ν. Κυκλάδων.

Τα μέλη της Επιτροπής:

5. Δημήτριος Μπουντούρης, Διευθυντής της Διεύθυνσης Πολεοδομίας Νομαρχιακής Αυτοδιοίκησης Ν. Κυκλάδων και

6. Πολύκαρπος Πολυχρονάκης, Διευθυντής Χωροταξίας και Περιβάλλοντος της Γενικής Γραμματείας Περιφέρειας Ν. Κυκλάδων αν και προσκλήθηκαν με την με αριθμ. οικ. 2071/25-8-2009 πρόσκληση του προέδρου, δεν παρευρέθησαν, αποτελούντες την επιτροπή καθορισμού των ορίων του αιγιαλού δυνάμει του άρθρου 3 του Ν. 2971/19-12-2001, σε συνδυασμό με την με αριθμ. οικ. 345/345/12-1-09 απόφαση του Γενικού Γραμματέα Περιφέρειας Ν. Αιγαίου, μεταβήκαμε επί τόπου στην προαναφερθείσα περιοχή και

Λαβόντες υπόψη

1. Την άνευ ημερομηνίας (η οποία πρωτοκολλήθηκε στις 23-6-2009 με αριθμό 1399) αίτηση καθορισμού, του Παναγιώτη Μαλαματένιου, των ορίων του αιγιαλού στην εν λόγω θέση.

2. Το τοπογραφικό, υψομετρικό και κτηματολογικό διάγραμμα, εξαρτημένο από το κρατικό δίκτυο (ΕΓΣΑ 87), το οποίο συντάχθηκε τον Δεκέμβριο του 2008 από τον Παναγιώτη Μαλαματένιο, τοπογράφο μηχανικό σε μία πινακίδα, σε κλίμακα 1:500, ελέγχθηκε επιτόπου για την ακρίβεια της αποτύπωσης στις 26-8-2009 από τον Θεόδωρο Κιουπίδη, Τεχνολόγο Τοπογράφο Μηχ/κό της Κτηματικής Υπηρεσίας Ν. Κυκλάδων και θεωρήθηκε την ίδια ημερομηνία από την Γεωργία Γιαντσελίδου, προϊσταμένη της Κτηματικής Υπηρεσίας Ν. Κυκλάδων.

3. Τις διατάξεις του Ν. 2971/2001 «Αιγιαλός, παραλία και άλλες διατάξεις» όπως αυτός ισχύει, και τον Ν.1337/83 καθώς και την προς αυτόν σχετική Δικαστηριακή και Διοικητική Νομολογία.

4. Το ΦΕΚ 1234/Δ/4-10-1993 που αφορά όμορο καθορισμό αιγιαλού νοτιότερα της εν λόγω περιοχής.

5. Την από την επιτόπια μετάβαση σχηματισθείσα αντίληψη περί του πλάτους της βρεχόμενης ζώνης της ξηράς καθώς και τα στοιχεία που προβλέπονται από το άρθρο 9 του Ν. 2971/2001 και ειδικότερα:

1) Το συνολικό μήκος της ακτής είναι 500 μ. και αποτελείται στο βορεινό μεγαλύτερο μήκος της από βραχώδη πρανή με απότομες κλίσεις και μεγάλα ύψη στέψης που κυμαίνονται από περίπου 3 έως 9 μ. Στο μέσο τμήμα της ακτής καταλήγει χείμαρος από τον οποίο γίνεται

απόθεση φερτών υλικών (κροκάλες-χαλίκια). Η ακτή στο σημείο αυτό είναι αμμοχαλικώδης.

2) Στο βορεινό τμήμα της ακτής παρατηρείται αξιόλογη διάβρωση των πρανών και δημιουργία σπηλαιώσεων.

3) Οι συνεχόμενες της ακτής εκτάσεις είναι πεδινές με έδαφος κατά το πλείστον καλλιεργήσιμο, βρίσκονται δε στην περιοχή εκτός εγκεκριμένου σχεδίου και είναι εν μέρει αδόμητες και εν μέρει δομημένες.

4) Το φυσικό όριο βλάστησης και γενικά η βλάστηση στην περιοχή συνίσταται από καλλιέργειες και σε μικρό βαθμό από φυσική βλάστηση (πωάδη, φίδες, σχίνα, θαμνοί).

5) Η περιοχή βρίσκεται νότια του οικισμού «Δρυός» του Δημοτικού Διαμερίσματος Μάρπησσας, της νήσου Πάρου, στον όρμο «Πυργάκι» και προσβάλλεται κυρίως από Βορειοανατολικούς - Ανατολικούς - Νοτιοανατολικούς ανέμους.

6) Η μορφολογία του πυθμένα κατά το μεγαλύτερο μέρος του, είναι βραχώδης εν μέρει και αμμώδης με μέτριες κλίσεις, όπως προκύπτει από τον χάρτη 1:50000 της Γ.Υ.Σ.

7) Το ανάπτυγμα πελάγους περιορίζεται από την νησίδα «Δρονήσι».

8) Δεν υφίσταται κτηματολόγιο.

9) Δεν διαπιστώθηκαν παράκτιοι φυσικοί πόροι.

10) Τη μη ύπαρξη ευπαθών οικοσυστημάτων προστατευόμενων περιοχών.

11) Δεν υπάρχουν καταγεγραμμένα και γνωστά δημόσια κτήματα, που να βρίσκονται σε άμεση γειτνίαση με την παράκτια ζώνη.

12) Δεν υπάρχει εγκεκριμένη ζώνη natura.

13) Στο νότιο τμήμα της ακτής έχει κατασκευασθεί αλιευτικό καταφύγιο.

14) Στη νήσο Πάρο υπάρχει εγκεκριμένη χωροταξική μελέτη χρήσεων γης, που επηρεάζει τη δόμηση στις

παραθαλάσσιες περιοχές, η οποία έχει δημοσιευτεί στο ΦΕΚ 732/Δ/7-7-93, αποφασίζουμε:

1. Καθορίζουμε επί του ανωτέρω τοπογραφικού διαγράμματος:

α) Την οριογραμμή του αιγιαλού με κόκκινη συνεχή πολυγωνική γραμμή και στοιχεία 45, Α1, Α2, Α3,Α31, Α32, Α33 (όπου 45 κορυφή αιγιαλού που καθορίστηκε με το ΦΕΚ 1234/Δ/1993).

β) Την οριογραμμή της παραλίας με κίτρινη συνεχή πολυγωνική γραμμή και στοιχεία 37', Π1, Π2, Π3,.....Π30, Π31, Π32 (όπου 37' κορυφή παραλίας, που καθορίστηκε με το ΦΕΚ 1234/Δ/1993),

2. Αποφαινόμαστε ότι υφίσταται παλαιός αιγιαλός, ο οποίος καθορίζεται επί του ανωτέρω τοπογραφικού διαγράμματος με μπλε συνεχή πολυγωνική γραμμή και στοιχεία Α19, ΠΑ1, ΠΑ2, ΠΑ3, ΠΑ4, ΠΑ5, Α2.

Στη ζώνη του αιγιαλού, εκτός από τις εγκαταστάσεις του αλιευτικού καταφυγίου, υπάρχουν ξερολιθιές.

3. Η ζώνη παραλίας έχει πλάτος 10 μ. διότι διαφορετικά δεν εξυπηρετούνται οι σκοποί του άρθρου 1 παρ. 2 του Ν. 2971/2001.

4. Δεν εξαιρούνται οι τεχνικές κατασκευές (περιφράξεις ξερολιθιές), που βρίσκονται στη ζώνη παραλίας.


Η Επιτροπή


Η Πρόεδρος

Τα Μέλη

ΓΕΩΡΓΙΑ ΓΙΑΝΤΣΕΛΙΔΟΥ

ΘΕΟΔΩΡΟΣ ΚΙΟΥΠΙΔΗΣ
ΑΝΤΩΝΙΟΣ ΡΑΓΚΟΥΣΗΣ

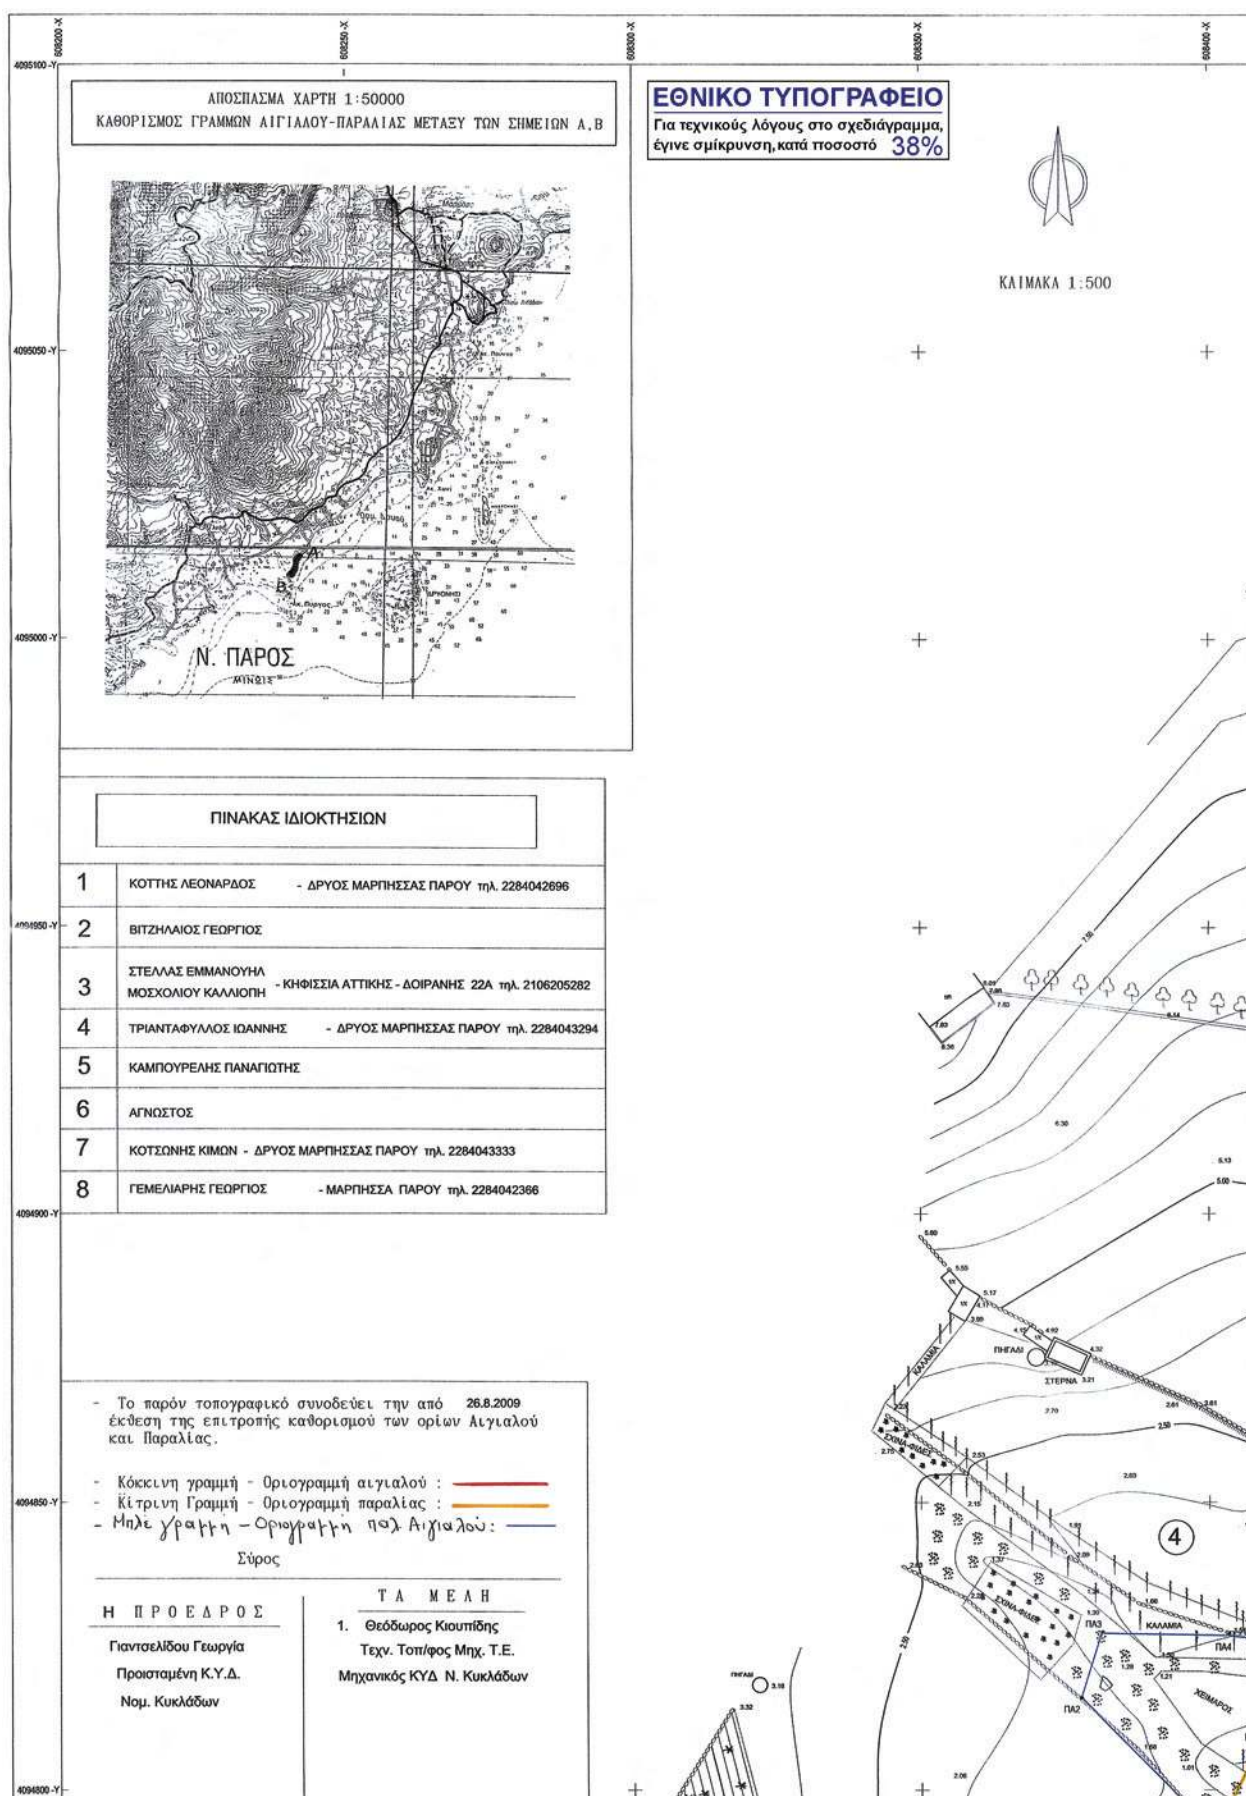

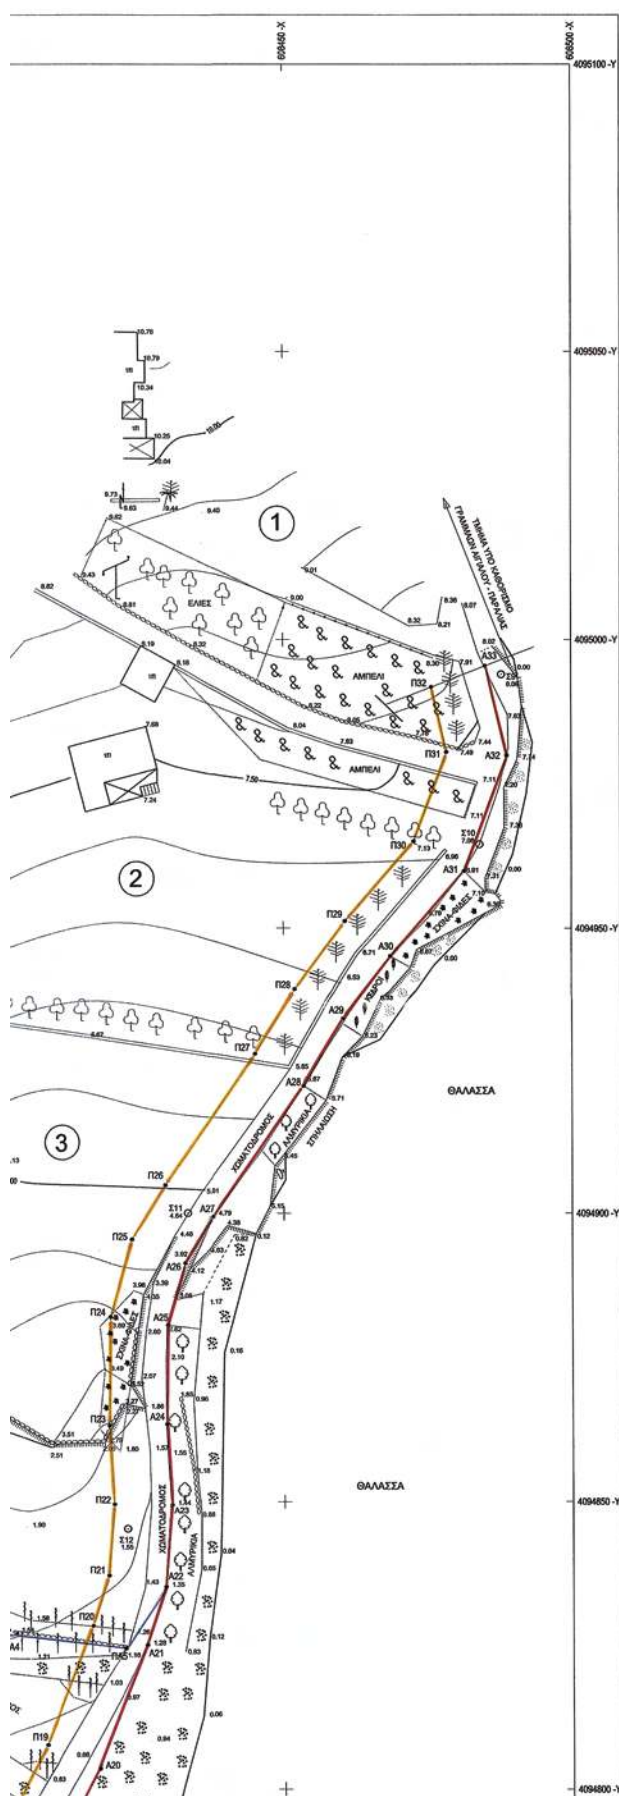



ΠΙΝΑΚΑΣ ΣΥΝΤΕΤΑΓΜΕΝΩΝ ΚΟΡΥΦΩΝ ΠΟΛΥΓΩΝΙΚΗΣ ΑΙΓΙΑΔΟΥ

α/α	- Χ -	- Ψ -	- S(m) -
45	608271.35	4094555.00	
A1	608287.23	4094569.49	21.50
A2	608299.41	4094579.87	16.00
A3	608306.37	4094587.05	10.00
A4	608322.53	4094604.52	23.80
A5	608329.81	4094610.10	9.17
A6	608336.23	4094612.23	6.17
A7	608345.03	4094612.77	8.81
A8	608363.45	4094610.33	18.59
A9	608372.82	4094613.68	9.95
A10	608373.29	4094634.02	20.34
A11	608368.54	4094664.37	30.72
A12	608366.53	4094677.03	12.82
A13	608362.09	4094693.22	16.79
A14	608361.08	4094708.18	15.00
A15	608363.83	4094723.28	15.35
A16	608366.57	4094732.12	9.25
A17	608371.62	4094741.95	11.06
A18	608384.75	4094758.84	21.40
A19	608407.96	4094784.98	34.96
A20	608417.76	4094803.56	21.00
A21	608426.05	4094824.99	22.98
A22	608429.29	4094835.18	10.69
A23	608430.42	4094849.48	14.35
A24	608429.56	4094863.46	14.00
A25	608429.74	4094880.71	17.26
A26	608432.77	4094891.47	11.17
A27	608437.69	4094899.44	9.37
A28	608453.43	4094922.09	27.58
A29	608460.34	4094933.73	13.53
A30	608468.57	4094945.06	14.00
A31	608481.39	4094959.95	19.65
A32	608488.83	4094979.90	21.30
A33	608485.35	4094995.45	15.99

ΠΙΝΑΚΑΣ ΣΥΝΤΕΤΑΓΜΕΝΩΝ ΚΟΡΥΦΩΝ ΠΟΛΥΓΩΝΙΚΗΣ ΠΑΡΑΛΙΑΣ

α/α	- Χ -	- Ψ -	- S(m) -
37'	608263.85	4094561.60	
Π1	608280.62	4094576.99	22.75
Π2	608292.56	4094587.17	15.69
Π3	608299.11	4094593.93	9.41
Π4	608315.77	4094611.94	24.54
Π5	608325.07	4094619.06	11.71
Π6	608334.31	4094622.13	9.74
Π7	608345.38	4094622.81	11.09
Π8	608362.67	4094620.67	17.42
Π9	608363.27	4094633.37	12.70
Π10	608358.67	4094662.87	29.81
Π11	608356.74	4094674.91	12.26
Π12	608352.18	4094691.54	17.24
Π13	608351.02	4094708.75	17.25
Π14	608354.10	4094725.66	17.19
Π15	608357.28	4094735.91	10.72
Π16	608363.15	4094747.35	12.86
Π17	608377.06	4094765.24	22.66
Π18	608399.68	4094790.72	34.07
Π19	608408.64	4094807.71	19.21
Π20	608416.61	4094828.32	22.10
Π21	608419.41	4094837.11	9.23
Π22	608420.39	4094849.57	12.50
Π23	608419.56	4094863.20	13.66
Π24	608419.76	4094882.15	18.95
Π25	608423.52	4094895.92	13.90
Π26	608429.32	4094904.82	11.05
Π27	608445.02	4094927.51	27.50
Π28	608451.98	4094939.23	13.63
Π29	608460.72	4094951.27	14.88
Π30	608472.64	4094965.12	18.27
Π31	608478.39	4094980.54	16.46
Π32	608475.78	4094991.85	11.61

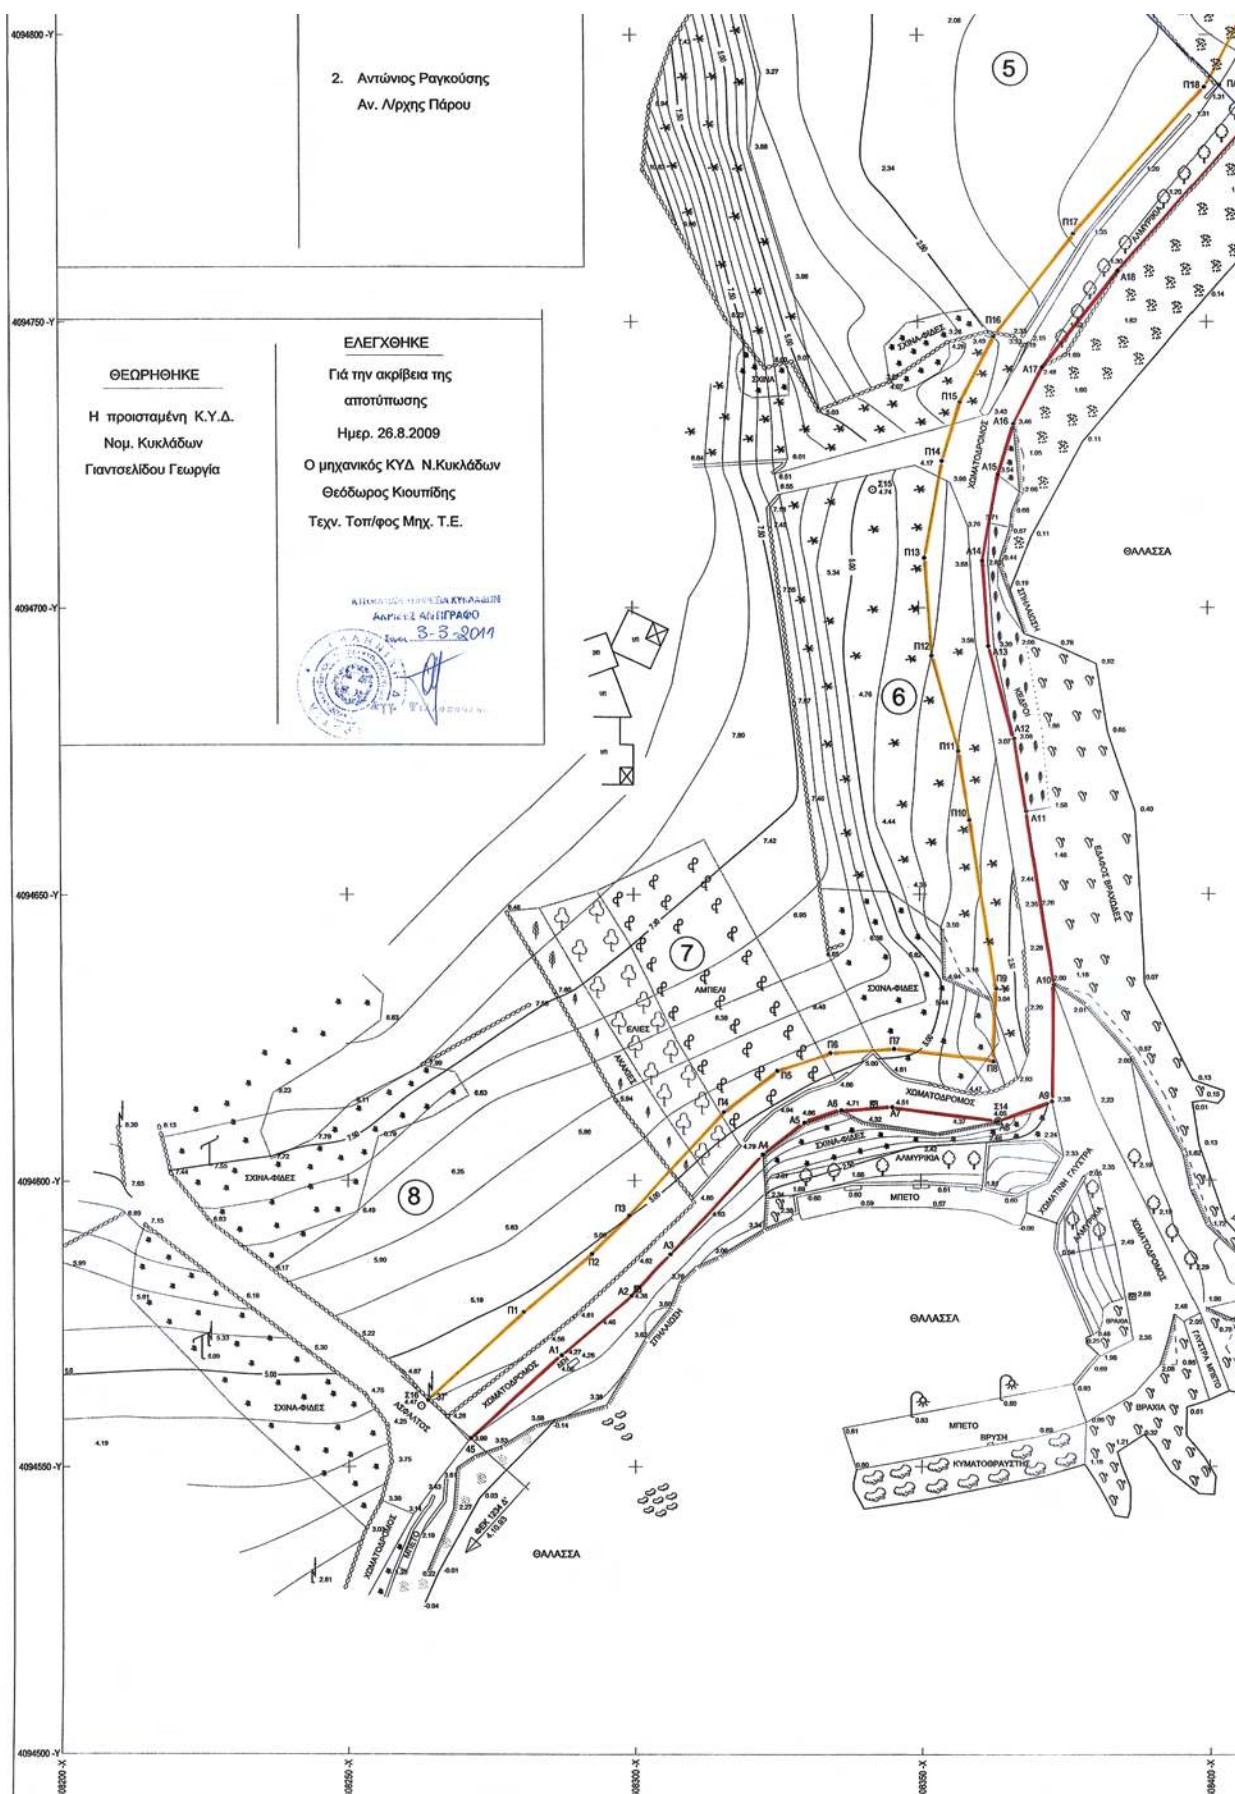

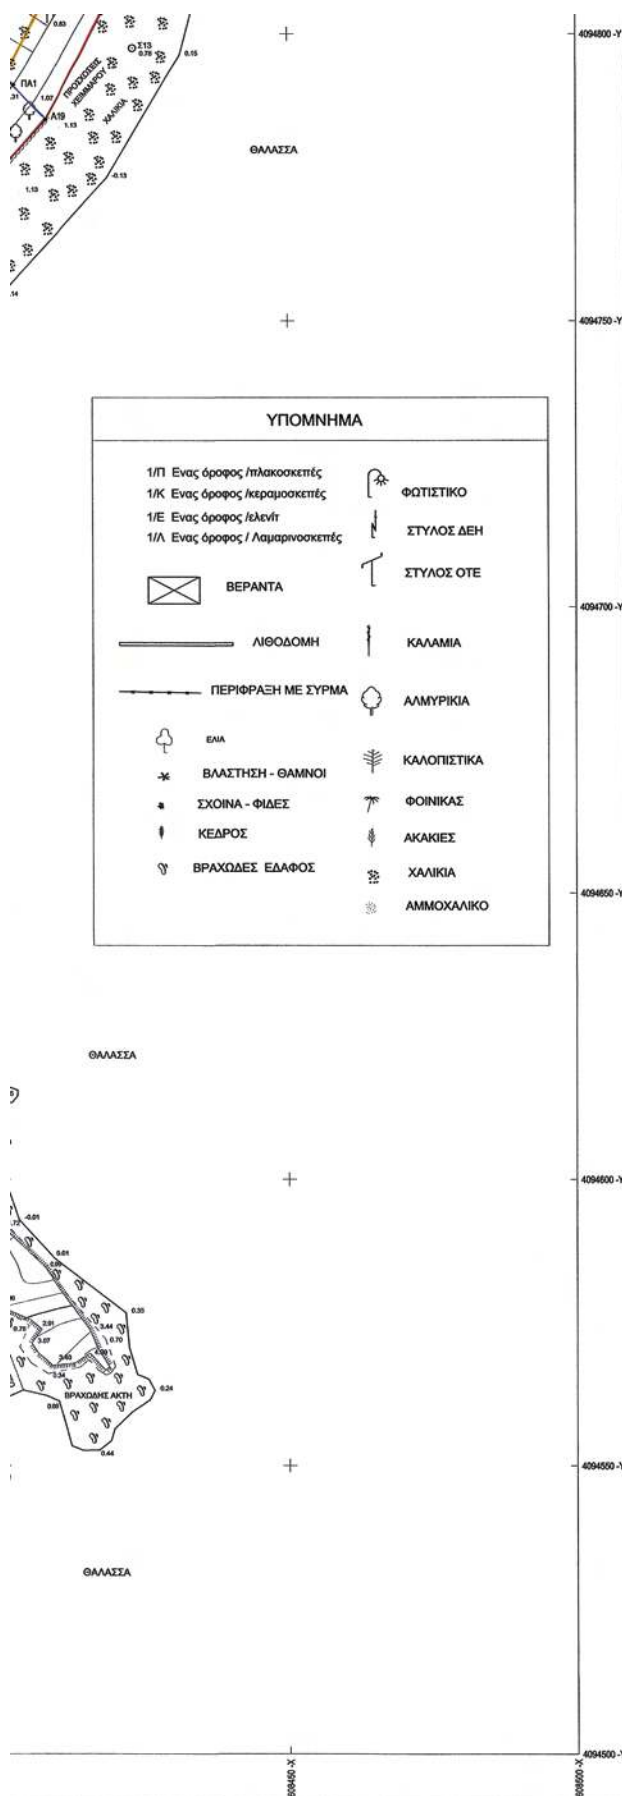

ΠΙΝΑΚΑΣ ΣΥΝΤΕΤΑΓΜΕΝΩΝ ΚΟΡΥΦΩΝ ΠΑΛΑΙΟΥ ΑΙΓΙΑΛΟΥ

α/α	- Χ -	- Ψ -	- S(m) -
A19	608407.96	4094784.98	
ΠΑ1	608402.32	4094791.01	8.26
ΠΑ2	608377.73	4094815.91	35.00
ΠΑ3	608381.42	4094827.33	12.00
ΠΑ4	608403.20	4094826.88	21.81
ΠΑ5	608422.35	4094824.41	19.31
A22	608429.29	4094835.18	12.81

ΠΙΝΑΚΑΣ ΣΥΝΤΕΤΑΓΜΕΝΩΝ ΣΤΑΣΕΩΝ ΑΠΟΤΥΠΩΣΗΣ

α/α	- Χ -	- Ψ -
Σ9	608487.919	4094993.989
Σ10	608484.077	4094964.599
Σ11	608433.221	4094900.091
Σ12	608422.654	4094845.289
Σ13	608423.098	4094797.577
Σ14	608363.450	4094610.328
Σ15	608342.054	4094720.701
Σ16	608262.661	4094560.642

- Η εξάρτηση του συστήματος συντεταγμένων έγινε από τριγωνομετρικά σημεία της Γ.Υ.Σ. (ΕΓΣΑ '87):

α/α	ΟΝΟΜΑΣΙΑ	-Χ-	-Ψ-	-H-
232006	ΒΕΛΑΝΙΑ	609939.956	4097796.356	102.769
232002	ΜΑΚΡΟΝΗΣΙ	611727.344	4095722.270	13.745
289001	ΑΓ. ΘΕΟΔΩΡΟΣ	604354.940	4095982.805	404.165
097009	ΔΡΥΟΝΗΣΙ	610478.948	4094744.706	37.180

ΤΕΧΝΙΚΟ ΓΡΑΦΕΙΟ

ΠΑΝΑΓΙΩΤΗΣ. ΒΑΣ. ΜΑΛΑΜΑΤΕΝΙΟΣ
ΜΙΧΑΗΛΗΣ ΦΟΙΦΑΣ κ' ΣΥΝΕΡΓΑΤΕΣ

ΝΑΟΥΣΑ ΠΑΡΟΥ : ΤΗΛ. 2284051504 / ΚΙΝ. 6932204748 / pma@otenet.gr

ΕΡΓΟΔΟΤΗΣ: ΙΩΑΝΝΗΣ ΜΑΟΥΝΗΣ - ΠΟΛΙΤΙΚΟΣ ΜΗΧΑΝΙΚΟΣ
ΠΑΡΟΙΚΙΑ - ΠΑΡΟΥ

ΕΝΔΙΑΦΕΡΟΜΕΝΟΣ ΙΔΙΟΚΤΗΤΗΣ

ΣΤΕΛΛΑΣ ΕΜΜΑΝΟΥΗΛ Κ' ΜΟΣΧΟΛΙΟΥ ΚΑΛΛΙΟΠΗ

ΕΡΓΟ: ΣΥΝΤΑΞΗ ΤΟΠΟΓΡΑΦΙΚΟΥ ΔΙΑΓΡΑΜΜΑΤΟΣ
ΠΡΟΣ ΚΑΘΟΡΘΕΣΜΟ ΟΡΙΟΓΡΑΜΜΩΝ ΑΙΓΙΑΛΟΥ-ΠΑΡΑΛΙΑΣ
ΠΡΟ ΙΔΙΟΚΤΗΣΙΑΣ

ΘΕΣΗ

"ΔΡΥΟΣ - ΠΥΡΓΑΚΙ" ΔΗΜΟΤΙΚΟΥ ΔΙΑΜΕΡΙΣΜΑΤΟΣ
ΜΑΡΠΗΣΣΑΣ ΔΗΜΟΥ ΠΑΡΟΥ

ΘΕΜΑ ΣΧΕΔΙΟΥ

ΤΟΠΟΓΡΑΦΙΚΟ
ΔΙΑΓΡΑΜΜΑ

ΑΡΙΘΜΟΣ
ΣΧΕΔΙΟΥ

ΑΙΓΙΑΛ

ΚΛΙΜΑΚΑ
1:500

ισοδιάσταση: 0.50

ΧΡΟΝΟΣ ΜΕΛΕΤΗΣ: ΔΕΚΕΜΒΡΙΟΣ 2008

Ο ΜΗΧΑΝΙΚΟΣ

ΠΑΝΑΓΙΩΤΗΣ ΒΑΣ. ΜΑΛΑΜΑΤΕΝΙΟΣ
ΔΙΔΑΚΤΟΡΟΣ ΤΟΠΟΓΡΑΦΟΣ ΜΗΧΑΝΙΚΟΣ
ΕΘΝΙΚΟΥ ΕΠΙΤΕΛΕΙΟΥ ΠΟΛΥΤΕΧΝΕΙΟΥ
ΜΕΛΕΤΗΤΗΣ ΔΙΠΛΩΜΑ ΕΡΓΩΝ Α.Μ. 2004
ΚΑΤΕΥΘΥΝΣΗ: ΓΕΩΓΡΑΦΙΑ, ΤΟΠΟΓΡΑΦΙΑ, Α.Μ. 2004
ΠΑΡΟΣ - ΔΟΥΛ. ΩΡΕΣ: 1.200 ΩΡΕΣ - ΚΑΝ. ΠΡΟΜΕΤΡΗΣΗ-ΩΡ
ΤΗΛ. 2284051504, 6932204748, 2284051504

ΠΑΝΑΓΙΩΤΗΣ ΒΑΣ. ΜΑΛΑΜΑΤΕΝΙΟΣ
ΔΙΔΑΚΤΟΡΟΣ ΤΟΠΟΓΡΑΦΟΣ ΜΗΧΑΝΙΚΟΣ
ΕΘΝΙΚΟΥ ΜΕΤΣΟΒΙΟΥ ΠΟΛΥΤΕΧΝΕΙΟΥ
ΓΕΩΓΡΑΦΙΑΣ ΔΙΠΛΩΜΑ ΕΡΓΩΝ Α.Μ. 2004
ΚΑΝ. ΠΡΟΜΕΤΡΗΣΗ ΩΡΕΣ: 1.200 ΩΡΕΣ - ΚΑΝ. ΠΡΟΜΕΤΡΗΣΗ-ΩΡ
ΠΑΡΟΣ - ΔΟΥΛ. ΩΡΕΣ: 1.200 ΩΡΕΣ - ΚΑΝ. ΠΡΟΜΕΤΡΗΣΗ-ΩΡ
ΤΗΛ. 2284051504, 6932204748, 2284051504

Αριθμ. 803

(2)

Κήρυξη ως αναδασωτέας έκτασης, εμβαδού 404 τ.μ. εντός της Κ.Μ. 151N γαιών Ιξιάς, Δήμου Ρόδου, Νήσου Ρόδου, Νομού Δωδεκανήσου.

Ο ΓΕΝΙΚΟΣ ΓΡΑΜΜΑΤΕΑΣ
ΑΠΟΚΕΝΤΡΩΜΕΝΗΣ ΔΙΟΙΚΗΣΗΣ ΑΙΓΑΙΟΥ

Έχοντας υπόψη:

1. Τις διατάξεις του άρθρου 6 του Ν.3200/1955 περί διοικητικής αποκέντρωσης, όπως τροποποιήθηκε και συμπληρώθηκε μεταγενέστερα με το Ν.Δ.532/1970.
2. Τις διατάξεις του Ν.3852/2010 «Νέα Αρχιτεκτονική της Αυτ/σης και της Αποκεντρωμένης Διοίκησης-Πρόγραμμα Καλλικράτης» και το Π.Δ. 143/2010 «Οργανισμός Αποκεντρωμένης Διοίκησης Αιγαίου».
3. Τις διατάξεις των άρθρων 24 παρ. 1 και 117 παρ. 3 του Συντάγματος.
4. Τις διατάξεις του Ν.998/79 «Περί προστασίας των Δασών κ.λπ.» όπως ισχύει και ειδικότερα:
 - α) του άρθρου 41,
 - β) του άρθρου 37,
 - γ) του άρθρου 38
5. Τις εγκύκλιες διαταγές του Υπουργείου Γεωργίας:
 - α) 160417/1180/8-7-80,
 - β) 182447/3049/24-9-80
6. Τις διατάξεις του άρθρου 120 του Ν.1892/1990.
7. Τις διατάξεις του άρθρου 1 παρ.15 του Ν.3208/2003 «Περί προστασίας δασικών οικοσυστημάτων κ.τλ.».
8. Την από 18-11-2010 αναφορά της Δασοπόνου Καριπίδου Παρθενόπης και την αριθμ. ΔΥ/11-02-2011 εισήγηση

και πρόταση του Δασολόγου Παπαδόπουλου Κων/νου με την οποία προτείνεται η κήρυξη της έκτασης που αναφέρεται στο θέμα ως αναδασωτέας.

9. Την αριθμ. 481/10/11-02-2011 εισήγηση της Δ/σης Δασών Δωδ/νήσου για κήρυξη της εν λόγω έκτασης ως αναδασωτέας, διότι καταστράφηκε από εκχέρσωση, αποφασίζουμε:

Κηρύσσουμε ως αναδασωτέο, με σκοπό την προστασία των εδαφών, του δασικού περιβάλλοντος και την αποκατάσταση της βλάστησης, με φυσική αναγέννηση ή τεχνητή αναδάσωση, για να αποκλεισθεί η χρήση του για κάθε άλλο σκοπό, το ιδιωτικό δάσος, που καταστράφηκε από εκχέρσωση, εμβαδού 404 τ.μ. υπό στοιχεία (Α,Β,Γ,Α) όπως απεικονίζεται στο συνημμένο τοπογραφικό διάγραμμα το οποίο αποτελεί αναπόσπαστο μέρος της παρούσας.

Η ανωτέρω έκταση αποτελεί τμήμα της ιδιωτικής Κ.Μ. 151N γαιών Ιξιάς, Δήμου Ρόδου, Νήσου Ρόδου, Νομού Δωδεκανήσου και έχει όρια ως εξής:

Ανατολικά: Μη δασική έκταση

Δυτικά: Μη δασική έκταση

Βόρεια: Δάσος

Νότια: Μη δασική έκταση

Η απόφαση αυτή να δημοσιευθεί στην Εφημερίδα της Κυβερνήσεως.

Ρόδος, 1 Μαρτίου 2011

Ο Γενικός Γραμματέας
Αποκεντρωμένης Διοίκησης
ΦΩΤΙΟΣ ΧΑΤΖΗΜΙΧΑΛΗΣ




* 0 4 0 0 5 0 0 7 0 4 1 1 0 0 1 2 *

ΤΟΠΟΓΡΑΦΙΚΟ ΔΙΑΓΡΑΜΜΑ


Ιδιωτικής αναδασωτέας έκτασης εμβαδού 404τ.μ. που εκχερσώθηκε παράνομα εντός της Κ.Μ. 151N γαιών Ιξιάς, Δήμου Ρόδου, Νήσου Ρόδου, Νομού Δωδεκανήσου

Ανήκει στην αρ. πρωτ. 803/1-3 - 2011 Απόφαση του Γεν. Γραμμ. Αποκεντρωμένης Διοίκησης Αιγαίου

Απόσπασμα Χάρτη Γ.Υ.Σ. κλίμακας 1:5000

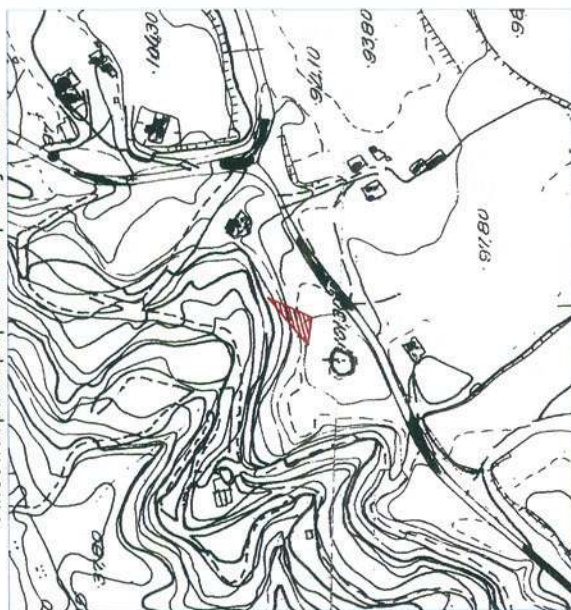

Κτηματολογικό διάγραμμα κλίμακας 1:1000

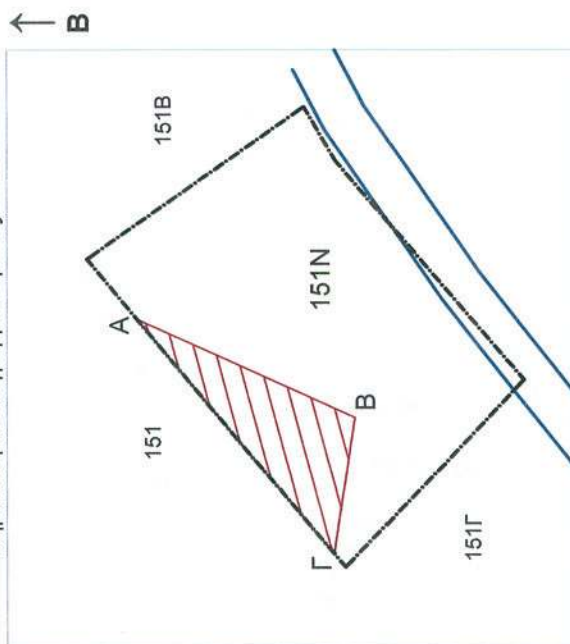

Συντεταγμένες Κορυφών σε ΕΓΣΑ '87

A. X = 876653.0290 Y = 4038430.8988
B. X = 876637.4318 Y = 4038396.3898
Γ. X = 876615.4967 Y = 4038399.6573

ΕΘΝΙΚΟ ΤΥΠΟΓΡΑΦΕΙΟ

Για τεχνικούς λόγους στο σχεδιάγραμμα, έγινε σμίκρυνση, κατά ποσοστό 83%

ΥΠΟΜΝΗΜΑ

Η έκταση με στοιχεία (Α,Β,Γ,Α) εμβαδού 404τ.μ. της Κ.Μ. 151N γαιών Ιξιάς αποτελεί εκχερσωθέν Δάσος.

Ρόδος 11 - 2 - 2011
Ο Συντάκτης

Παπαδόπουλος Κωνσταντίνος
Δασολόγος

Ρόδος 1 - 3 - 2011
ΕΓΚΡΙΘΗΚΕ
Ο ΓΕΝΙΚΟΣ ΓΡΑΜΜΑΤΕΑΣ
ΑΠΟΚ. ΔΙΟΙΚΗΣΗΣ ΑΙΓΑΙΟΥ
Φωφής Χατζημιχάλης

Ρόδος 17 - 2 - 2011
ΘΕΩΡΗΘΗΚΕ
Η ΔΙΕΥΘΥΝΤΡΙΑ ΔΑΣΩΝ ΔΩΔΕΚΗΣΟΥ
Μπαλατσούκα Αικατερίνη
Δασολόγος ΠΕ Α'

Αριθμ. 3849 π.ε. (3)
Κήρυξη έκτασης ως αναδασωτέας εμβαδού 2.343,51 τετρ. μέτρων, στη θέση «Ρουμάνι» της Τοπικής Κοινότητας Γαλατακίου Δημοτικής Ενότητας Σαρωνικού του Δήμου Κορινθίων Περιφερειακής Ενότητας Κορινθίας, λόγω εκχέρσωσης.

Ο ΓΕΝΙΚΟΣ ΓΡΑΜΜΑΤΕΑΣ
ΑΠΟΚΕΝΤΡΩΜΕΝΗΣ ΔΙΟΙΚΗΣΗΣ ΠΕΛΟΠΟΝΝΗΣΟΥ,
ΔΥΤΙΚΗΣ ΕΛΛΑΔΑΣ ΚΑΙ ΙΟΝΙΟΥ

Έχοντας υπόψη:

1. Τις διατάξεις:
 - α) Του Ν. 2503/1997 «Διοίκηση, οργάνωση, στελέχωση της Περιφέρειας, ρύθμιση θεμάτων για την Τοπική Αυτοδιοίκηση και άλλες διατάξεις».
 - β) Του Ν. 3200/1955 «Περί διοικητικής αποκέντρωσης» όπως τροποποιήθηκε και συμπληρώθηκε με το Ν.Δ. 532/1970 και μεταγενέστερες διατάξεις.
 2. Τις διατάξεις του Ν. 3852/2010 (Φ.Ε.Κ. 87/7-6-2010 τ.Α') «Νέα αρχιτεκτονική της Αυτοδιοίκησης και της Αποκεντρωμένης Διοίκησης - Πρόγραμμα Καλλικράτης».
 3. Τις διατάξεις του Π.Δ. 139/2010 (Φ.Ε.Κ. 232/27-12-2010 τ.Α') «Οργανισμός της Αποκεντρωμένης Διοίκησης Πελοποννήσου, Δυτικής Ελλάδας και Ιονίου».
 4. Τις διατάξεις της υπ' αριθ. 40/29-12-2010 (Φ.Ε.Κ. 247/31-12-2010 τ.Α') Πράξης του Υπουργικού Συμβουλίου περί παύσης εκ του νόμου των Γενικών Γραμματέων των Περιφερειών και διορισμού Γενικών Γραμματέων στις Αποκεντρωμένες Διοικήσεις του Κράτους.
 5. Τις διατάξεις της παρ. 1 άρθρου 24 και της παρ. 3 άρθρου 117 του Συντάγματος της χώρας μας.
 6. Του Ν. 998/1979 «Περί προστασίας των δασών και των δασικών εν γένει εκτάσεων της χώρας» και συγκεκριμένα των άρθρων 38 και 41, σε συνδυασμό με την παρ. 1 άρθρου 3 του ιδίου Νόμου, όπως έχει τροποποιηθεί και ισχύει σήμερα.
 7. Τις Διαταγές του Υπουργείου Γεωργίας:
 - α) 160417/1180/8-7-80,
 - β) 182447/3049/24-8-80.
 8. Την υπ' αριθμ. 6979/9-12-2010 Πρόταση του Δασαρχείου Κορίνθου μετά την από 19-10-2010 Αναφορά επί αιτήματος χαρακτηρισμού - Έκθεση Φωτοερμηνείας του Δασολόγου Δασαρχείου Κορίνθου Ιωάννη Ηλιού, σύμφωνα με τις οποίες η αναφερόμενη στο θέμα έκταση εμβαδού 2.343,51 τετρ. μέτρων, όπως αυτή αποτυπώνεται με τα στοιχεία 1, 2, 3, 4, 5, 6, 7, 8, 9, 10.....31, 32, 33, 34, 35, 36, 37, 38, 39, 40, 1 στο από 11-11-2010 συνημμένο Τοπογραφικό Διάγραμμα κλίμακας 1:1.000, ενώ καλυπτόταν από θάμνους αείφυλλων πλατύφυλλων και άτομα Χαλεπίου Πεύκης με μέση συγκόμωση μεγαλύτερη από εξήντα εκατοστά (0.60), εκχερσώθηκε παράνομα και χωρίς την άδεια της αρμόδιας Δασικής Αρχής μετά το έτος 1987 από τον Παναγιώτη Μάρκελλο και συνεπώς επιβάλλεται η κήρυξη της ως αναδασωτέας, αποφασίζουμε:
- Κηρύσσουμε ως αναδασωτέα την Ιδιωτική έκταση εμβαδού 2.343,51 τετρ. μέτρων, στη θέση «Ρουμάνι» της Τοπικής Κοινότητας Γαλατακίου Δημοτικής Ενότητας Σαρωνικού του Δήμου Κορινθίων Περιφερειακής Ενότητας Κορινθίας, η οποία αποτελεί «δάσος» σύμφωνα με την παρ. 1 άρθρου 3 του Ν. 998/79 όπως τροποποιήθηκε και ισχύει σήμερα, αποτυπώνεται με τα στοιχεία 1, 2, 3,

4, 5, 6, 7, 8, 9, 10.....31, 32, 33, 34, 35, 36, 37, 38, 39, 40, 1 στο από 11-11-2010 συνημμένο Τοπογραφικό Διάγραμμα κλίμακας 1:1.000 και εντοπίζεται σε Απόσπασμα Χάρτη της Γ.Υ.Σ. με κλίμακα 1:50.000, οριοθετείται με τη χρήση συντεταγμένων στο Ε.Γ.Σ.Α. '87, ως εξής:

Σημείο	1: X= 410708.25	Y= 4190902.65
«	2: X= 410717.65	Y= 4190899.72
«	3: X= 410720.54	Y= 4190889.00
«	4: X= 410720.97	Y= 4190874.15
«	5: X= 410724.66	Y= 4190860.97
«	6: X= 410735.41	Y= 4190850.25
«	7: X= 410762.81	Y= 4190831.26
«	8: X= 410783.96	Y= 4190817.90
«	9: X= 410796.15	Y= 4190806.77
«	10: X= 410800.98	Y= 4190794.63
«	11: X= 410811.26	Y= 4190789.26
«	12: X= 410818.58	Y= 4190788.77
«	13: X= 410834.51	Y= 4190777.55
«	14: X= 410861.19	Y= 4190762.28
«	15: X= 410849.44	Y= 4190762.61
«	16: X= 410835.34	Y= 4190772.03
«	17: X= 410820.87	Y= 4190779.33
«	18: X= 410808.82	Y= 4190778.38
«	19: X= 410801.68	Y= 4190783.70
«	20: X= 410786.85	Y= 4190794.98
«	21: X= 410780.72	Y= 4190799.63
«	22: X= 410779.73	Y= 4190810.57
«	23: X= 410778.84	Y= 4190815.26
«	24: X= 410762.11	Y= 4190820.11
«	25: X= 410756.76	Y= 4190822.23
«	26: X= 410752.96	Y= 4190824.76
«	27: X= 410747.05	Y= 4190829.85
«	28: X= 410742.02	Y= 4190829.94
«	29: X= 410736.00	Y= 4190834.99
«	30: X= 410729.85	Y= 4190841.12
«	31: X= 410724.16	Y= 4190848.44
«	32: X= 410717.62	Y= 4190853.05
«	33: X= 410709.05	Y= 4190859.60
«	34: X= 410705.65	Y= 4190867.39
«	35: X= 410700.15	Y= 4190879.28
«	36: X= 410698.40	Y= 4190884.72
«	37: X= 410697.67	Y= 4190888.30
«	38: X= 410698.99	Y= 4190892.04
«	39: X= 410701.90	Y= 4190893.91
«	40: X= 410703.75	Y= 4190896.46

και συνορεύει:

ΒΟΡΕΙΑ: Με δάσος.

ΝΟΤΙΑ: Με μη δασική έκταση.

ΑΝΑΤΟΛΙΚΑ: Με μη δασική έκταση.

ΔΥΤΙΚΑ: Με δάσος και με μη δασική έκταση, όπου συνέταξε ο Δασολόγος του Δασαρχείου Κορίνθου Ιωάννης Ηλιού και θεώρησε ο Δασάρχης, με σκοπό την επανεγκατάσταση με φυσική ή τεχνητή αναγέννηση της δασικής βλάστησης που καταστράφηκε από την εκχέρσωση.

Η απόφαση αυτή να δημοσιευθεί στην Εφημερίδα της Κυβερνήσεως

Πάτρα, 4 Μαρτίου 2011

Ο Γενικός Γραμματέας
Αποκεντρωμένης Διοίκησης
ΑΝΑΣΤΑΣΙΟΣ Ν. ΑΠΟΣΤΟΛΟΠΟΥΛΟΣ

Οδοιπορικό Σκαρίφημα**Χάρτη ΓΥΣ, Κλίμ. 1/50.000 της περιοχής**

ΣΗΜΕΙΟ	X	Y	ΜΗΚΟΣ
1	410708.25	4190902.65	9.84
2	410717.85	4190899.72	11.11
3	410720.54	4190899.00	14.85
4	410720.97	4190874.15	13.89
5	410724.66	4190860.97	15.18
6	410735.41	4190850.25	33.34
7	410762.81	4190831.26	25.02
8	410783.96	4190817.90	16.51
9	410796.15	4190806.77	13.07
10	410800.98	4190794.63	11.60
11	410811.26	4190789.26	7.34
12	410818.58	4190788.77	19.48
13	410834.51	4190777.55	30.74
14	410861.19	4190762.28	11.76
15	410849.44	4190762.61	16.95
16	410835.34	4190772.03	16.21
17	410820.87	4190778.33	12.08
18	410808.82	4190778.38	8.90
19	410801.68	4190783.70	18.64
20	410786.85	4190794.98	7.70
21	410780.72	4190799.63	10.98
22	410779.73	4190810.57	4.78
23	410778.84	4190815.26	17.42
24	410762.11	4190820.11	5.75
25	410756.76	4190822.23	4.56
26	410752.96	4190824.76	7.80
27	410747.05	4190829.85	5.03
28	410742.02	4190829.94	8.68
29	410736.00	4190834.99	9.27
30	410729.85	4190841.12	8.00
31	410724.16	4190848.44	10.79
32	410717.62	4190853.05	8.49
33	410709.05	4190859.60	13.10
34	410705.65	4190867.39	5.72
35	410700.15	4190879.28	3.65
36	410698.40	4190884.72	3.97
37	410697.67	4190888.30	3.46
38	410698.99	4190892.04	3.15
39	410701.90	4190893.91	7.66
40	410703.75	4190896.46	
1	410708.25	4190902.65	

E = 2343.51 μ2

ΤΟΠΟΓΡΑΦΙΚΟ ΔΙΑΓΡΑΜΜΑ


Έκτασης-εκχέρωσης δάσους, σε φερόμενη ιδιοκτησία Παναγιώτη Μάρκελλου, στη θέση Ρουμάνι, Δ.Δ. Γαλατακίου του Δήμου Σαρωνικού (εντός των ιδιωτικών δασών του τέως Δήμου Σολυγείας), που προτείνεται να κτηρηθεί αναδασωτέα.

Κλίμ. 1/1.000


Διάνει στο αριθμ. 6878/8-12-2010
Σχίσμα του Διακριτικού Κορίνθου

ΕΘΝΙΚΟ ΤΥΠΟΓΡΑΦΕΙΟ

Για τεχνικούς λόγους στο σχεδιάγραμμα,
έγινε σμίκρυνση, κατά ποσοστό **58%**

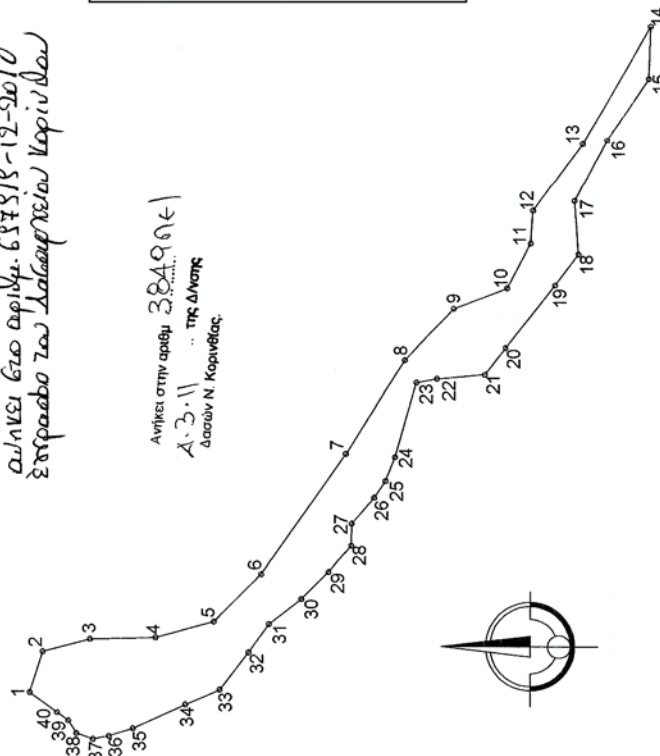

Ανήκει στην αριθμ. 3840961
Δ.Σ. 11 ... της Δ/σης
Δασών Ν. Κορίνθας

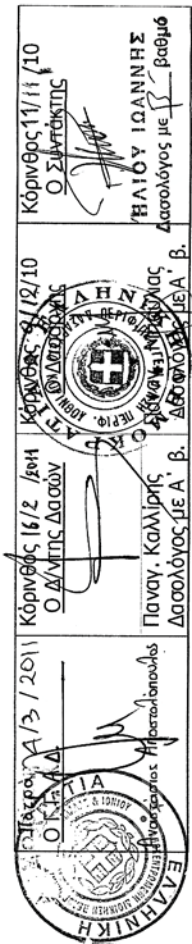

ΕΘΝΙΚΟ ΤΥΠΟΓΡΑΦΕΙΟ

ΕΦΗΜΕΡΙΣ ΤΗΣ ΚΥΒΕΡΝΗΣΕΩΣ

ΠΕΡΙΦΕΡΕΙΑΚΑ ΓΡΑΦΕΙΑ ΠΩΛΗΣΗΣ Φ.Ε.Κ.

ΘΕΣΣΑΛΟΝΙΚΗ - Βασ. Όλγας 227	23104 23956	ΚΟΜΟΤΗΝΗ - Δημοκρατίας 1	25310 22858
ΠΕΙΡΑΙΑΣ - Ευρυπίδου 63	210 4135228	ΛΑΡΙΣΑ - Διοικητήριο	2410 597449
ΠΑΤΡΑ - Κορίνθου 327	2610 638109	ΗΡΑΚΛΕΙΟ - Πεδιάδος 2	2810 300781
ΙΩΑΝΝΙΝΑ - Διοικητήριο	26510 87215	ΜΥΤΙΛΗΝΗ - Πλ. Κωνσταντινουπόλεως 1	22510 46654

ΤΙΜΗ ΠΩΛΗΣΗΣ ΦΥΛΛΩΝ ΤΗΣ ΕΦΗΜΕΡΙΔΟΣ ΤΗΣ ΚΥΒΕΡΝΗΣΕΩΣ

Σε έντυπη μορφή:

- Για τα Φ.Ε.Κ. από 1 έως 16 σελίδες σε 1 € προσαυξανόμενη κατά 0,20 € για κάθε επιπλέον οκτασέλιδο ή μέρος αυτού.
- Για τα φωτοαντίγραφα Φ.Ε.Κ. σε 0,15 € ανά σελίδα.

Σε μορφή DVD/CD:

Τεύχος	Ετήσια έκδοση	Τριμηνιαία έκδοση	Μηνιαία έκδοση	Τεύχος	Ετήσια έκδοση	Τριμηνιαία έκδοση	Μηνιαία έκδοση
Α'	150 €	40 €	15 €	Α.Α.Π.	110 €	30 €	-
Β'	300 €	80 €	30 €	Ε.Β.Ι.	100 €	-	-
Γ'	50 €	-	-	Α.Ε.Δ.	5 €	-	-
Υ.Ο.Δ.Δ.	50 €	-	-	Δ.Δ.Σ.	200 €	-	20 €
Δ'	110 €	30 €	-	Α.Ε.-Ε.Π.Ε.	-	-	100 €

- Η τιμή πώλησης μεμονωμένων Φ.Ε.Κ. σε μορφή cd-rom από εκείνα που διατίθενται σε ψηφιακή μορφή και μέχρι 100 σελίδες, σε 5 € προσαυξανόμενη κατά 1 € ανά 50 σελίδες.
- Η τιμή πώλησης σε μορφή cd-rom/dvd, δημοσιευμάτων μιας εταιρείας στο τεύχος Α.Ε.-Ε.Π.Ε. σε 5 € ανά έτος.

ΕΤΗΣΙΕΣ ΣΥΝΔΡΟΜΕΣ Φ.Ε.Κ.

Τεύχος	Έντυπη μορφή	Τεύχος	Έντυπη μορφή	Τεύχος	Έντυπη μορφή
Α'	225 €	Δ'	160 €	Α.Ε.-Ε.Π.Ε. .	2.250 €
Β'	320 €	Α.Α.Π.	160 €	Δ.Δ.Σ.	225 €
Γ'	65 €	Ε.Β.Ι.	65 €	Α.Σ.Ε.Π.	70 €
Υ.Ο.Δ.Δ.	65 €	Α.Ε.Δ.	10 €	Ο.Π.Κ.	-

- Το τεύχος Α.Σ.Ε.Π. (έντυπη μορφή) θα αποστέλλεται σε συνδρομητές ταχυδρομικά, με την επιβάρυνση των 70 €, ποσό το οποίο αφορά τα ταχυδρομικά έξοδα..

- Η καταβολή γίνεται σε όλες τις Δημόσιες Οικονομικές Υπηρεσίες (Δ.Ο.Υ.). Το πρωτότυπο διπλότυπο (έγγραφο αριθμ. πρωτ. 9067/28.2.2005 2η Υπηρεσία Επιτρόπου Ελεγκτικού Συνεδρίου) με φροντίδα των ενδιαφερομένων, πρέπει να αποστέλλεται ή να κατατίθεται στο Εθνικό Τυπογραφείο (Καποδιστρίου 34, Τ.Κ. 104 32 Αθήνα).
- Σημειώνεται ότι φωτοαντίγραφα διπλοτύπων, ταχυδρομικές Επιταγές για την εξόφληση της συνδρομής, δεν γίνονται δεκτά και θα επιστρέφονται.
- Οι οργανισμοί τοπικής αυτοδιοίκησης, τα νομικά πρόσωπα δημοσίου δικαίου, τα μέλη της Ένωσης Ιδιοκτητών Ημερησίου Τύπου Αθηνών και Επαρχίας, οι τηλεοπτικοί και ραδιοφωνικοί σταθμοί, η Ε.Σ.Η.Ε.Α, τα τριτοβάθμια συνδικαλιστικά Όργανα και οι τριτοβάθμιες επαγγελματικές ενώσεις δικαιούνται έκπτωσης πενήντα τοις εκατό (50%) επί της ετήσιας συνδρομής.
- Το ποσό υπέρ Τ.Α.Π.Ε.Τ. (5% επί του ποσού συνδρομής), καταβάλλεται ολόκληρο (Κ.Α.Ε. 3512) και υπολογίζεται πριν την έκπτωση.
- Στην Ταχυδρομική συνδρομή του τεύχους Α.Σ.Ε.Π. δεν γίνεται έκπτωση.

Πληροφορίες για δημοσιεύματα που καταχωρίζονται στα Φ.Ε.Κ. στο τηλ.: 210 5279000.

Φωτοαντίγραφα παλαιών Φ.Ε.Κ.: Μάρνη 8, τηλ.: 210 8220885, 210 8222924, 210 5279050.

Τα φύλλα όλων των τευχών της Εφημερίδας της Κυβερνήσεως διατίθενται δωρεάν σε ηλεκτρονική μορφή στην ιστοσελίδα του Εθνικού Τυπογραφείου (www.et.gr)

ΟΙ ΥΠΗΡΕΣΙΕΣ ΕΞΥΠΗΡΕΤΗΣΗΣ ΠΟΛΙΤΩΝ ΛΕΙΤΟΥΡΓΟΥΝ ΚΑΘΗΜΕΡΙΝΑ ΑΠΟ 08:00 ΜΕΧΡΙ 13:00



* 0 4 0 0 5 0 0 7 0 4 1 1 0 0 1 2 *

ΑΠΟ ΤΟ ΕΘΝΙΚΟ ΤΥΠΟΓΡΑΦΕΙΟ

ΚΑΠΟΔΙΣΤΡΙΟΥ 34 * ΑΘΗΝΑ 104 32 * ΤΗΛ. 210 52 79 000 * FAX 210 52 21 004
ΗΛΕΚΤΡΟΝΙΚΗ ΔΙΕΥΘΥΝΣΗ: <http://www.et.gr> — e-mail: webmaster.et@et.gr