



ΕΦΗΜΕΡΙΣ ΤΗΣ ΚΥΒΕΡΝΗΣΕΩΣ

ΤΗΣ ΕΛΛΗΝΙΚΗΣ ΔΗΜΟΚΡΑΤΙΑΣ

ΤΕΥΧΟΣ ΤΕΤΑΡΤΟ

Αρ. Φύλλου 81

10 Μαΐου 2011

ΠΕΡΙΕΧΟΜΕΝΑ

ΑΠΟΦΑΣΕΙΣ

- Καθορισμός οριογραμμών Αιγιαλού - Παραλίας στη
θέση Γιαλός Νυμφίου του Δήμου Ανατολικής Μά-
νης του Ν. Λακωνίας..... 1
Κήρυξη ως αναδασωτέας εκτάσεως εμβαδού 7,280
στρεμμάτων στη θέση «πλησίον γηπέδου» Τοπικής
Κοινότητας Σκάλας Δημοτικής Ενότητας Ελειού
Πρόννων Δήμου Κεφαλλονιάς Ν. Κεφ/νιάς..... 2

ΔΙΟΡΘΩΣΕΙΣ ΣΦΑΛΜΑΤΩΝ

- Διόρθωση σφάλματος στην με αριθμ. 469 απόφαση κή-
ρυξης ως αναδασωτέας, εκτάσεως 2.167,83 τ.μ. στο
τεμάχιο αριθ. 3, του Αγροκτήματος Ελευθεροχωρί-
ου, του Δήμου Πέλλας, Π.Ε. Πέλλας.

ΑΠΟΦΑΣΕΙΣ

- Αριθμ. 12974/2577 (1)
Καθορισμός οριογραμμών Αιγιαλού - Παραλίας στη
θέση Γιαλός Νυμφίου του Δήμου Ανατολικής Μάνης
του Ν. Λακωνίας.

Ο ΓΕΝΙΚΟΣ ΓΡΑΜΜΑΤΕΑΣ ΑΠΟΚΕΝΤΡΩΜΕΝΗΣ ΔΙΟΙΚΗΣΗΣ ΠΕΛΟΠΟΝΝΗΣΟΥ ΔΥΤΙΚΗΣ ΕΛΛΑΔΑΣ ΚΑΙ ΙΟΝΙΟΥ

Έχοντας υπόψη:

1-Τις διατάξεις του Ν. 2503/97 «Διοίκηση, Οργάνωση,
Στελέχωση της Περιφέρειας, ρύθμιση θεμάτων για την
Τοπική Αυτοδιοίκηση και άλλες διατάξεις», ως ισχύει.

2-Τις διατάξεις του Ν. 3200/55 «περί Διοικητικής Απο-
κέντρωσης», όπως τροποποιήθηκε και ισχύει.

3-Τις διατάξεις της παρ. 21 του άρθρου 46 του Ν.
3220/2004 (Φ.Ε.Κ 15 τ.Α΄ 28-1-2004) «Μέτρα αναπτυξια-
κής και κοινωνικής πολιτικής - αντικειμενικοποίηση του
φορολογικού ελέγχου και άλλες διατάξεις».

4-Τις διατάξεις του άρθρου 280 του Ν. 3852/2010 (ΦΕΚ
Α/87/7-6-2010) «Νέα Αρχιτεκτονική της Αυτοδιοίκησης
και της Αποκεντρωμένης Διοίκησης-Πρόγραμμα Καλ-
λικράτης».

5-Το Π.Δ. 139/2010 (ΦΕΚ Α 232/27-12-2010) «Οργανισμός
της Αποκεντρωμένης Διοίκησης Πελοποννήσου, Δυτ.
Ελλάδος και Ιονίου»

6-Τις διατάξεις του Ν. 2971/2001 (ΦΕΚ 285/τ.Α/19-12-2001)
«Περί αιγιαλού και παραλίας».

7-Τις διατάξεις του Ν.Δ. 439/70 «Περί συμπληρώσεως
των διατάξεων περί αιγιαλού».

8-Την από 7-9-2009 αίτηση του Δημητρίου Μανω-
λάκου, για καθορισμό αιγιαλού - παραλίας στη θέση
Γιαλός Νυμφίου του Δήμου Ανατολικής Μάνης του Ν.
Λακωνίας.

9-Το Τοπογραφικό Διάγραμμα 1:500 του Τοπογρά-
φου Μηχ/κού Γεωργίου Στεφανή (Σεπτέμβριος 2006)
που ελέγχθηκε και θεωρήθηκε στις 20-10-2009 από την
Τοπογράφο Μηχ/κό της Κτηματικής Υπηρεσίας Ν. Λα-
κωνίας Ευφροσύνη Περδικογιάννη.

10-Την από 7-10-2009 έκθεση της Επιτροπής καθο-
ρισμού οριογραμμών Αιγιαλού και Παραλίας στη θέση
Γιαλός -Νυμφίου του Δήμου Ανατολικής Μάνης του Ν.
Λακωνίας.

11-Το έγγραφο με αρ. Φ.544.5/509/10 σ.6424/15-7-10 του
Γενικού Επιτελείου Ναυτικού στο οποίο περιγράφονται
τα σημεία που θα πρέπει να διορθωθούν.

12-Την από 23-9-2010 δεύτερη έκθεση της Επιτροπής
καθορισμού οριογραμμών αιγιαλού -παραλίας στη προ-
αναφερόμενη περιοχή με τις απαραίτητες διορθώσεις
στα υποδεικνυόμενα σημεία.

13-Το με αρ. Φ.544.5/37/11/Σ.6763/18-1-11 έγγραφο του
Γενικού Επιτελείου Ναυτικού με τη σύμφωνη γνώμη
αυτού.

14-Το με αρ. 254/11-2-2011 έγγραφο της Κτηματικής
Υπηρεσίας Ν. Λακωνίας για έκδοση της σχετικής Από-
φασης, αποφασίζουμε:

Επικυρώνουμε την από 23-9-2010 έκθεση της Επιτρο-
πής καθορισμού Αιγιαλού -παραλίας στη θέση «Γιαλός
Νυμφίου» του Δήμου Ανατολικής Μάνης του Ν. Λακωνίας
και το από Σεπτέμβριο 2006 Τοπογραφικό Διάγραμμα
του Τοπογράφου Μηχανικού Γεωργίου Στεφανή, σε κλί-
μακα 1: 500, το οποίο ελέγχθηκε και θεωρήθηκε στις
20-10-2009 από την Τοπογράφο Μηχ/νικό της Κτημα-
τικής Υπηρεσίας Ν. Λακωνίας Ευφροσύνη Περδικογι-
άννη.

Στο παραπάνω διάγραμμα καθορίστηκε η οριογραμμή
του αιγιαλού με κόκκινη συνεχή πολυγωνική γραμμή
1- 2-..... 26- 27.

Επίσης καθορίστηκε η οριογραμμή της παραλίας με
κίτρινη συνεχή πολυγωνική γραμμή με τα στοιχεία 1΄-
2΄-.....-26΄ -27΄, της οποίας οι κορυφές εξασφαλίζονται

με παράλληλη μετάθεση της κόκκινης πολυγωνικής γραμμής του αιγιαλού κατά δέκα (10) μέτρα.

Επίσης στην ζώνη της παραλίας υπάρχουν κτίσματα.

Η απόφαση αυτή μαζί με την Έκθεση της Επιτροπής και το Τοπογραφικό Διάγραμμα να δημοσιευθούν στην Εφημερίδα της Κυβερνήσεως.

Πάτρα, 11 Απριλίου 2011

Ο Γενικός Γραμματέας Αποκεντρωμένης Διοίκησης
ΑΝΑΣΤΑΣΙΟΣ ΑΠΟΣΤΟΛΟΠΟΥΛΟΣ

ΕΚΘΕΣΗ ΕΠΙΤΡΟΠΗΣ

Καθορισμός των οριογραμμών αιγιαλού-παραλίας του Ν.2971/01 στη θέση «Γιαλός Νυμφίου του Δήμου Ανατολικής Μάνης του Ν. Λακωνίας»

Οι κάτωθι υπογεγραμμένοι:

1) Βαβουγιού Στυλιανή, Αν. Προϊσταμένη της Κτηματικής Υπηρεσίας.

2) Περδικογιάννη Ευφροσύνη, Τοπ/φος Μηχ/κός, υπάλληλος της Κτηματικής Υπηρεσίας.

3) Μαυρογένης Χρήστος, Λιμενάρχης Λιμεναρχείου Γυθείου.

4) Λιακάκος Δημήτριος, Πολ. Μηχ/κός, Δ/ντης Πολεοδ. Χωροτ. και Περιβ/τος Ν.Α. Λακωνίας. (απών).

5) Κούνιας Λυμπερίας, Πολ. Μηχανικός, Δ/ντής της Δ/νσης ΠΕ.ΧΩ. Περιφ. Πελ/σου (απών).

Αποτελούντες την επιτροπή καθορισμού των οριογραμμών αιγιαλού δυνάμει του αριθ.3 παρ. 1, του Ν. 2971/01 όπως έχουν οριστεί με την υπ' αριθ. 72829/16928/14-11-2008 απόφαση της Γενικής Γραμματέας Περιφέρειας Πελ/σου.

Έχοντας υπόψιν:

1) Την από 7-10-2009 αίτηση του Μανωλάκου Δημητρίου, για καθορισμό αιγιαλού - παραλίας στη συγκεκριμένη θέση.

2) Το από Σεπτέμβριος 2006 τοπογραφικό διάγραμμα του Τοπ/φου Μηχ/κού Στεφανή Γεωργίου, που ελέγχθηκε και θεωρήθηκε στις 20-10-2009 από την Τοπογράφο Μηχανικό της Κτηματικής Υπηρεσίας Ν. Λακωνίας Ευφροσύνη Περδικογιάννη.

3) Τις διατάξεις του Ν.2971/2001 και τη σχετική δικαστική και διοικητική νομολογία.

4) Τα στοιχεία καθορισμού αιγιαλού και παραλίας που προβλέπονται από το άρθρο 9 του Ν.2971/2001 και την αριθ. 1089532π.ε./8205π.ε./Β0010/20-4-05 (ΦΕΚ 595/Β/4-5-05) κοινή υπουργική απόφαση.

και ειδικότερα:

α) Τη γεωμορφολογία του εδάφους για την οποία αναλυτικά αναφέρεται ότι:

1) Η μορφολογία της ακτής συνίσταται από βραχώδη - ημιβραχώδη πρανή με κλίσεις και με υπάρχοντα κολπίσκο έχοντα δημιουργήμα χαλικώδη παράκτια ζώνη.

2) Της ακτής συνεχονται εκτάσεις:

i) Λοφώδεις,

ii) Με έδαφος ημιβραχώδες και γαιώδες.

iii) Εκτός σχεδίου.

iv) Αδόμητες έως το ελάχιστο δόμησης.

v) Με χρήση γεωργική.

3) α) Το φυσικό όριο βλάστησης συνίσταται από χαμηλή ποώδη φυσική βλάστηση.

β) Το γεγονός ότι στην περιοχή δεν εντοπίστηκαν παράκτιοι φυσικοί πόροι.

γ) Τα πορίσματα από την εκτίμηση των μετεωρολογικών στοιχείων της περιοχής, ήτοι το γεγονός ότι η περιοχή προσβάλλεται από ισχυρούς ανέμους έντασης 6-7 Β, κυρίως από ΝΑ διευθύνσεις.

δ) Τη μορφολογία του πυθμένα ο οποίος συνίσταται από βραχώδη ανώμαλη σύσταση με υφάλους.

ε) Τον τομέα ανάπτυξης κυματισμού σε σχέση με το μέτωπο της ακτής, ότι δηλαδή πρόκειται για ακτή με μικρό ανάπτυγμα πελάγους.

στ) Την μη ύπαρξη εγκεκριμένων χωροταξικών κατευθύνσεων και χρήσεων γης που επηρεάζουν την παράκτια ζώνη.

ζ) Την μη ύπαρξη δημοσίων κτημάτων κάθε κατηγορίας που βρίσκονται σε άμεση γειτνίαση με την παράκτια ζώνη μέχρι σήμερα.

η) Την μη ύπαρξη Κτηματολογίου.

θ) Την μη ύπαρξη ευπαθών οικοσυστημάτων και προστατευόμενων περιοχών.


ι) Το αριθ. 544.5/509/1 ΟΣ.6424/15-7-10 έγγραφο ΓΕΝ, αποφασίζει:


Καθορίζει την οριογραμμή του αιγιαλού με κόκκινη συνεχή πολυγωνική γραμμή με τα στοιχεία 1- 2- ... 26- 27.

Καθορίζει την οριογραμμή της παραλίας δια συνεχούς κίτρινης πολυγωνικής γραμμής μετά στοιχεία 1'- 2'- -26' -27', της οποίας οι κορυφές εξασφαλίζονται δια παραλλήλου μεταθέσεως της ερυθράς πολυγωνικής γραμμής του αιγιαλού κατά δέκα (10) μέτρα. Στη ζώνη της παραλίας υπάρχουν κτίσματα.

Σπάρτη, 23 Σεπτεμβρίου 2010

Η Επιτροπή
(Υπογραφές)

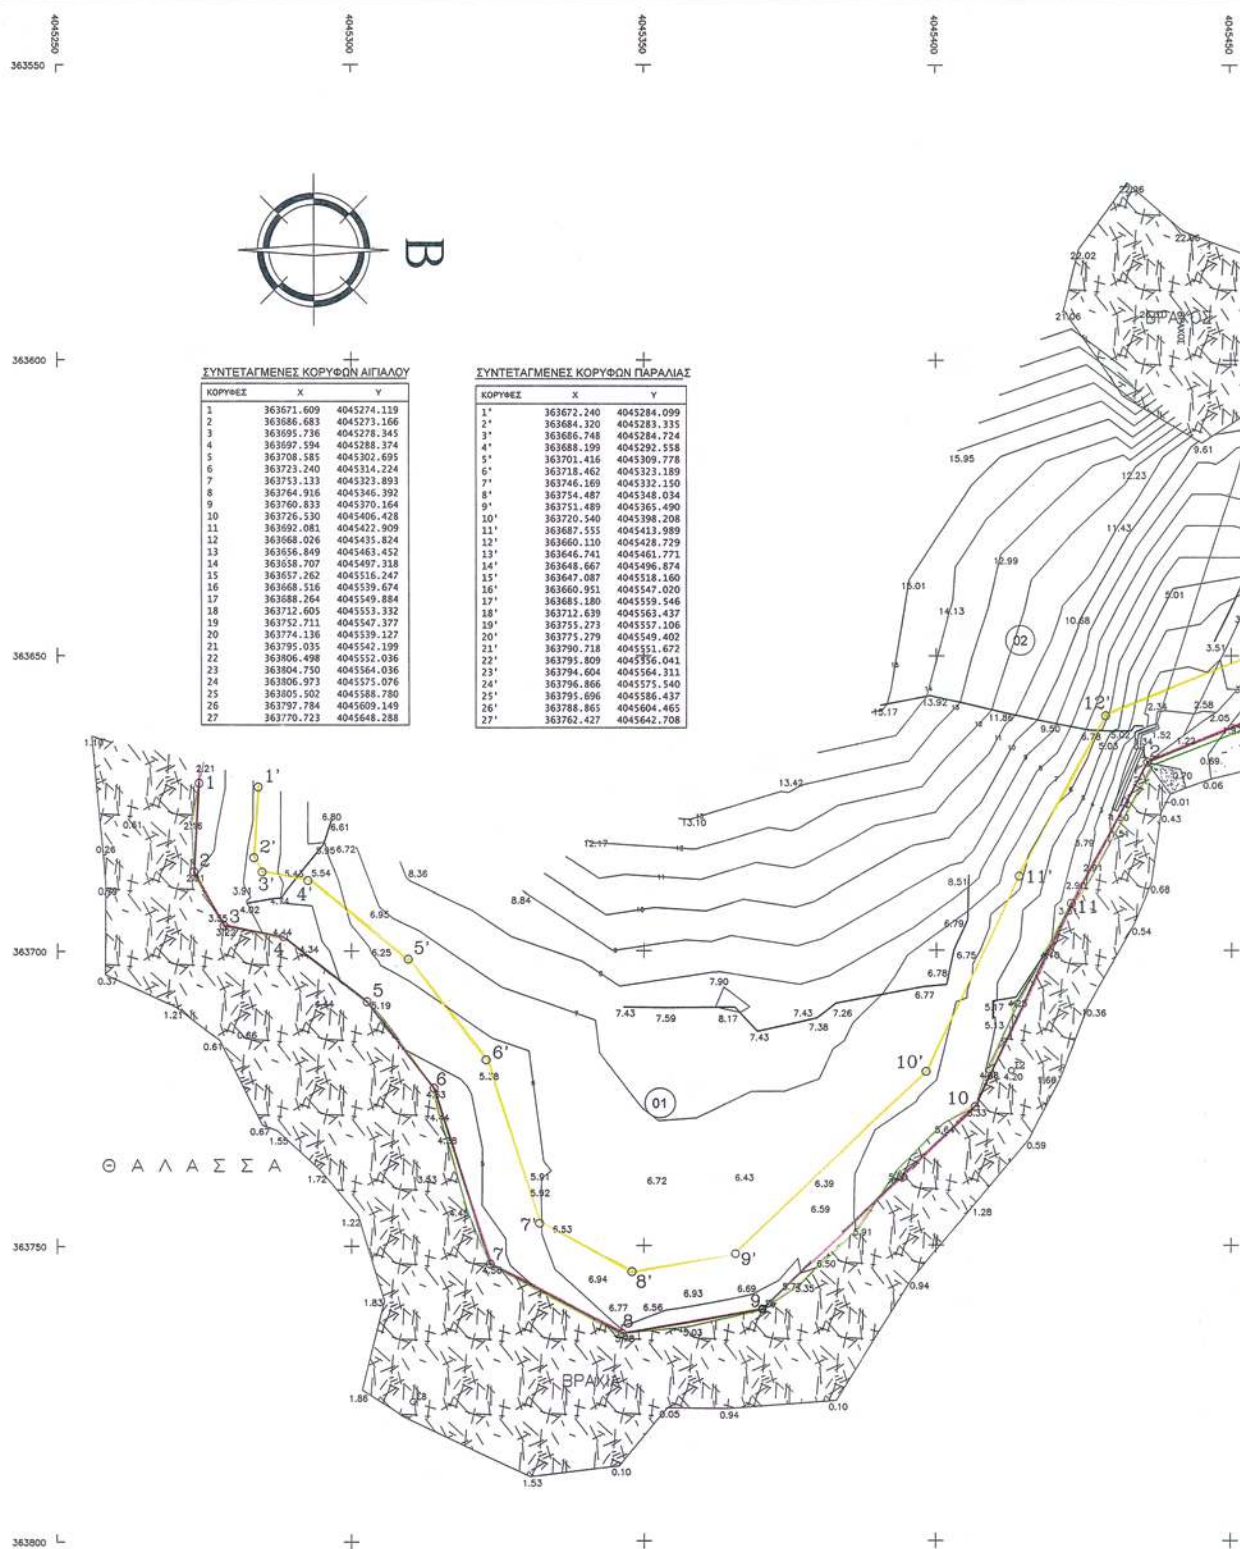

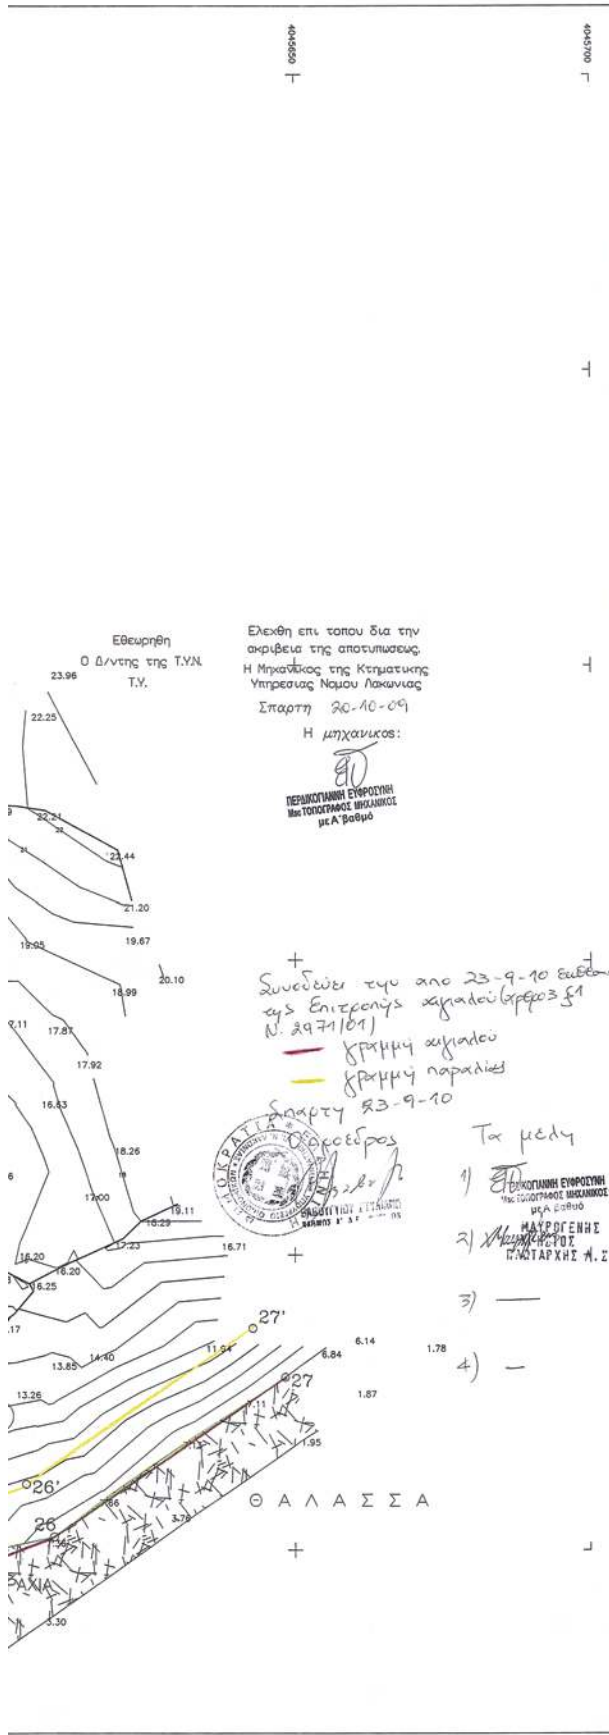

ΣΥΝΤΕΤΑΓΜΕΝΕΣ ΤΡΙΓΩΝΟΜΕΤΡΙΚΩΝ ΣΗΜΕΙΩΝ				ΣΥΝΤΕΤΑΓΜΕΝΕΣ ΠΟΛΥΓΩΝΟΜΕΤΡΙΚΩΝ ΣΗΜΕΙΩΝ			
ΤΡΙΓ.	X	Y	Z	ΟΝ.	X	Y	Z
T051016	363727.399	4047609.778	22.631	21	363647.319	4045473.834	5.492
				22	363720.404	4045412.897	4.253
				23	363718.737	4045558.430	6.794
				25	363603.784	4045481.541	9.311
				26	363760.833	4045370.164	5.143
				27	363814.358	4045579.278	8.303
				28	363776.344	4045310.836	3.183

ΥΠΟΜΟΝΗΜΑ ΣΥΜΒΟΛΩΝ	
— ΦΡΥΣ ΠΡΑΝΟΥΣ	— ΓΡΑΜΜΗ ΑΓΓΑΛΟΥ
— ΠΟΔ ΠΡΑΝΟΥΣ	— ΓΡΑΜΜΗ ΠΑΡΑΛΙΑΣ
○ ΣΗΜΑΝΣΗ ΠΟΛΥΓΩΝΟΜΕΤΡΙΚΩΝ ΣΗΜΕΙΩΝ	— ΓΡΑΜΜΗ ΒΛΑΣΤΗΣΗΣ
□ ΒΡΑΧΙΑ	— ΣΥΡΜΑΤΟΠΛΕΓΜΑ
— ΚΟΛΩΝΑ ΔΕΗ	— ΜΑΝΤΡΟΤΟΙΧΟΣ
— ΚΟΛΩΝΑ ΟΤΕ	— ΚΑΓΚΕΛΟ

ΚΤΗΜΑΤΟΛΟΓΙΚΟΣ ΠΙΝΑΚΑΣ					
ΑΡ.Β. ΜΟΚΕΤ	ΣΤΟΙΧΕΙΑ ΕΙΚΑΖΟΜΕΝΩΝ ΙΔΙΟΚΤΗΤΩΝ				ΠΑΡΑΤΗΡΗΣΕΙΣ
	ΕΠΩΝΥΜΟ	ΟΝΟΜΑ	ΟΝΟΜΑ ΠΑΤΕΡΑ	ΔΙΕΥΘΥΝΣΗ ΚΑΤΟΙΚΙΑΣ	
1	2	3	4	5	6
01	ΜΑΝΩΛΑΚΟΣ	ΔΑΝΗΕ	ΠΕΡΑΙΑΣ	ΚΟΜΦΟΝΟΜΑΔΙ	
02	ΜΑΝΩΛΑΚΟΣ	ΓΕΩΡΓΙΟΣ	ΠΕΡΑΙΑΣ	ΠΕΡΑΙΑΣ	
03	ΜΑΝΩΛΑΚΟΣ	ΔΗΜΗΤΡΙΟΣ	ΠΕΡΑΙΑΣ	ΡΗΤΑ ΦΕΡΑΙΟΥ 16 ΜΟΞΑΤΟ	
04	ΤΣΙΓΚΑΚΟΣ	ΒΟΝΙΑΣ	ΛΑΔΑΡΟΣ	ΜΟΞΑΤΟ	
05	ΤΣΙΓΚΑΚΟΣ	ΒΟΝΙΑΣ	ΛΑΔΑΡΟΣ	ΚΑΛΑΙΔΕΑ	
06	ΧΡΗΤΟΔΟΥΛΑΚΟΣ	ΒΕΛΟΔΩΡΟΣ	ΛΕΩΝΙΔΑΣ	ΓΥΘΕΙΟ	
07	ΑΓΝΩΣΤΟΣ				

ΤΟΠΟΓΡΑΦΙΚΟ ΔΙΑΓΡΑΜΜΑ
ΚΑΘΟΡΙΣΜΟΥ ΟΡΙΩΝ ΑΓΓΑΛΟΥ-ΠΑΡΑΛΙΑΣ

ΠΕΡΙΟΧΗ : ΠΑΛΟΣ ΝΥΦΙΟΥ
ΕΡΓΟΔΟΤΗΣ : ΜΑΝΩΛΑΚΟΣ ΔΗΜΗΤΡΙΟΣ Κ ΠΑΝΑΓΙΩΤΗΣ

ΔΗΜΟΣ : ΑΝΑΤΟΛΙΚΗΣ ΜΑΝΗΣ
ΝΟΜΟΣ : ΛΑΚΩΝΙΑΣ

ΚΛΙΜΑΚΑ 1:500

ΦΥΛΟ ΧΑΡΤΗΣ Γ.Υ.Σ. : ΑΡΕΟΠΟΛΙΣ (051)
ΠΡΟΒΟΛΙΚΟ ΣΥΣΤΗΜΑ : ΕΓΣΑ'87
ΤΡΙΓΩΝΟΜΕΤΡΙΚΗ ΕΞΑΡΤΗΣΗ :
ΥΨΟΜΕΤΡΙΚΗ ΑΦΕΤΗΡΙΑ : Μεση Σταθμη Θάλασσας
ΙΣΟΔΙΑΤΑΣΙΣ 1.00 μ.

ΜΕΘΟΔΟΣ ΑΠΟΤΥΠΩΣΕΩΣ : ΤΑΧΥΜΕΤΡΙΑ
ΧΡΟΝΟΛΟΓΙΑ ΑΠΟΤΥΠΩΣΕΩΣ : ΣΕΠΤΕΜΒΡΙΟΣ 2006

Ο ΣΥΝΤΑΞΑΣ

ΓΕΩΡΓΙΟΣ Ν. ΣΤΕΦΑΝΗΣ

Αριθμ. 1202

(2)

Κήρυξη ως αναδασωτέας εκτάσεως εμβαδού 7,280 στρεμμάτων στη θέση «πλησίον γηπέδου» Τοπικής Κοινότητας Σκάλας Δημοτικής Ενότητας Ελειού Πρόννων Δήμου Κεφαλλονιάς Ν. Κεφ/νιάς.

Ο ΓΕΝΙΚΟΣ ΓΡΑΜΜΑΤΕΑΣ
ΑΠΟΚΕΝΤΡΩΜΕΝΗΣ ΔΙΟΙΚΗΣΗΣ
ΠΕΛΟΠΟΝΝΗΣΟΥ-ΔΥΤΙΚΗΣ ΕΛΛΑΔΟΣ ΚΑΙ ΙΟΝΙΟΥ

Έχοντας υπόψη:

1. Τις περί Διοικητικής αποκέντρωσης διατάξεις του Ν.3200/55, όπως τροποποιήθηκε και συμπληρώθηκε μεταγενέστερα με το Ν.Δ. 532/70.

2. Τις διατάξεις του άρθρου 117 παρ. 3 του Συντάγματος.

3. Τις διατάξεις του Ν. 998/79 «περί προστασίας των δασών και των δασικών εν γένει εκτάσεων της χώρας» και συγκεκριμένα:

α) Του άρθρου 38 παρ. 1.

β) Του άρθρου 41 παρ. 1.

4. Τις διατάξεις του Ν.3208/2003 «Προστασία των δασικών οικοσυστημάτων, κατάρτιση δασολογίου, ρύθμιση εμπραγμάτων δικαιωμάτων επί δασών και δασικών εν γένει εκτάσεων και άλλες διατάξεις».

5. Τις διαταγές του Υπουργείου Γεωργίας αριθμ.:

α) 160417/1180/8-7-1980 και β) 182447/3049/24-9-1980.

6. Τον Ν.2218/1994 «Περί ίδρυσης Νομαρχιακής Αυτοδιοίκησης, τροποποίησης διατάξεων για την πρωτοβάθμια αυτοδιοίκηση και την περιφέρεια και άλλες διατάξεις» όπως τροποποιήθηκε μεταγενέστερα με τον Ν. 2240/1994.

7. Τις διατάξεις του Ν.3852/2010 (ΦΕΚ 87/Α'/7-6-2010) «Νέα Αρχιτεκτονική της Αυτοδιοίκησης και της Αποκεντρωμένης Διοίκησης - Πρόγραμμα Καλλικράτης»

8. Τις διατάξεις του Π.Δ. 139/2010 (ΦΕΚ 232/Α'/27-12-2010) «Οργανισμός της Αποκεντρωμένης Διοίκησης Πελοποννήσου Δυτικής Ελλάδας και Ιονίου».

9. Την εισήγηση της Δ/νσης Δασών Κεφαλληνίας με αριθμ. 1201/4-3-2011 με την οποία προτείνεται η κήρυξη

ως αναδασωτέας, της αναφερόμενης στο θέμα εκτάσεως, αποφασίζουμε:

Κηρύσσουμε ως αναδασωτέα, με σκοπό τη διατήρηση του δασικού χαρακτήρα αυτής, τον αποκλεισμό διάθεσης της για άλλη χρήση και την αποκατάσταση της καταστραφείσας δασικής βλάστησης με φυσική ή τεχνητή αναγέννηση, τη δασική έκταση που καταστράφηκε από την δημιουργία δύο λατομικών χώρων, συνολικού εμβαδού επτά στρεμμάτων και διακοσίων ογδόντα τετραγωνικών μέτρων (7,280 στρ.) που βρίσκεται στη θέση «πλησίον γηπέδου» Τοπικής Κοινότητας Σκάλας Δημοτικής Ενότητας Ελειού Πρόννων Δήμου Κεφαλλονιάς Ν. Κεφ/νιάς και προσδιορίζεται από:

Τα στοιχεία Α-Β-Γ-Δ-Ε-Ζ-Α εμβαδού τριών στρεμμάτων (3 στρεμ.) όπως φαίνεται στο συνημμένο απόσπασμα χάρτη Γ.Υ.Σ κλίμακας 1:5000 το οποίο αποτελεί αναπόσπαστο μέρος της απόφασης αυτής και ορίζεται ως εξής:

Ανατολικά:	Με δρόμο και δασική έκταση
Δυτικά:	Με δασική και μη δασική έκταση
Βόρεια:	Με δασική έκταση
Νότια:	Με δρόμο και μη δασική έκταση

Τα στοιχεία Η-Θ-Ι-Κ-Λ-Μ-Η εμβαδού τεσσάρων στρεμμάτων και διακοσίων ογδόντα τετραγωνικών μέτρων (4,280 στρεμ.) όπως φαίνεται στο συνημμένο απόσπασμα χάρτη Γ.Υ.Σ κλίμακας 1:5000 το οποίο αποτελεί αναπόσπαστο μέρος της απόφασης αυτής και ορίζεται ως εξής:

Ανατολικά:	Με δασική έκταση
Δυτικά:	Με δρόμο
Βόρεια:	Με δρόμο και δασική έκταση
Νότια:	Με δασική έκταση

Η απόφαση αυτή να δημοσιευθεί στην Εφημερίδα της Κυβερνήσεως.

Πάτρα, 4 Μαρτίου 2011

Ο Γενικός Γραμματέας Αποκεντρωμένης Διοίκησης
ΑΝΑΣΤΑΣΙΟΣ ΑΠΟΣΤΟΛΟΠΟΥΛΟΣ

ΕΛΛΗΝΙΚΗ ΔΗΜΟΚΡΑΤΙΑ
ΑΠΟΚΕΝΤΡΩΜΕΝΗ ΔΙΟΙΚΗΣΗ
ΠΕΛ/ΝΗΣΟΥ-ΔΥΤΙΚΗΣ ΕΛΛΑΔΟΣ
& ΙΟΝΙΟΥ

ΓΕΝΙΚΗ ΔΙΕΥΘΥΝΣΗ ΔΑΣΩΝ &
ΑΓΡΟΤΙΚΩΝ ΥΠΟΘΕΣΕΩΝ
Δ/ΝΣΗ ΔΑΣΩΝ ΚΕΦ/ΝΙΑΣ

ΕΘΝΙΚΟ ΤΥΠΟΓΡΑΦΕΙΟ

Για τεχνικούς λόγους στο σχεδιάγραμμα,
 έγινε σμίκρυνση, κατά ποσοστό **82%**

Ανήκει στην αριθμ. : 1202/4-3-2011

Απόφαση Γ.Γ.Α.Δ.Π.Δ.Ε. & Ι.


ΑΠΟΣΠΑΣΜΑ ΧΑΡΤΗ Γ.Υ.Σ. με αριθμ. : 6145/2

ΔΗΜΟΣ : Κεφαλονιάς

ΘΕΣΗ : «Πλησίον γηπέδου» Τοπικής Κοινότητας Σκάλας

Δημοτικής Ενότητας Ελειού Πρόννων Ν. Κεφ/νιάς

ΚΛΙΜΑΚΑ : 1: 5.000

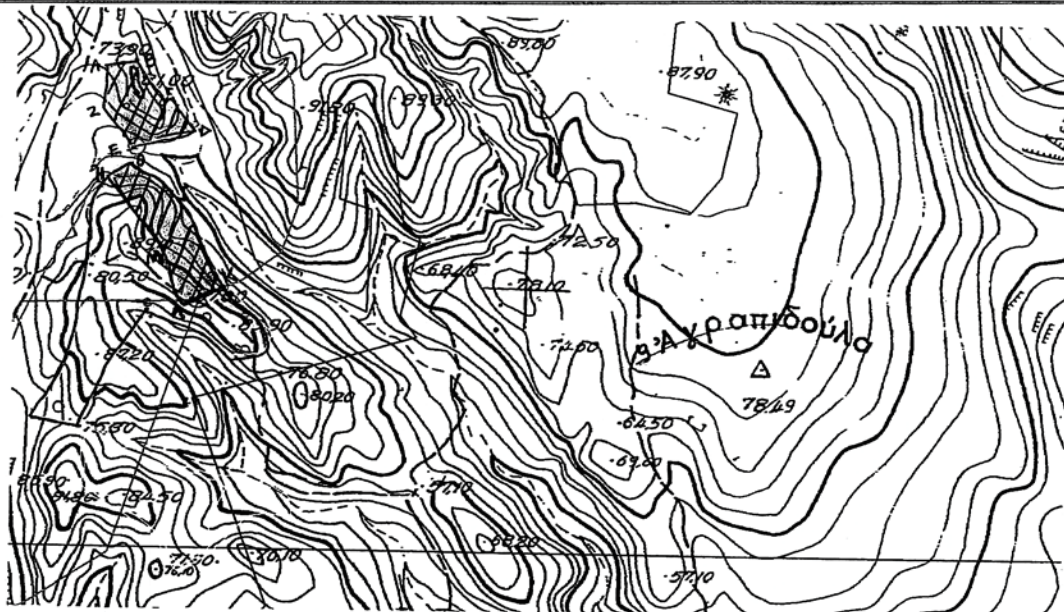

ΥΠΟΜΝΗΜΑ :



Δασική έκταση που καταστράφηκε από την δημιουργία δύο λατομικών χώρων συνολικού
 εμβαδού (7.280 στρεμ) αναλυτικότερα Α-Β-Γ-Δ-Ε-Ζ-Α εμβαδού 3 στρεμ. και Η-Θ-Ι-Κ-Λ-
 Μ-Η εμβαδού 4.280 στρεμ.

ΘΕΩΡΗΘΗΚΕ
 Αργοστόλι ... 4-3-2011...

- Η -
 ΣΥΝΤΑΚΤΗΣ

ΝΤΕ-ΡΟΖΕΡΟ ΒΡΑΚΚΙΣΚΑ ΟΥΝΙΣΑΜ
 ΔΑΣΟΠΟΝΟΣ

ΘΕΩΡΗΘΗΚΕ
 Αργοστόλι 4-3-2011...

Με Εντολή Γ.Γ.Α.Δ.Π.Δ.Ε. & Ι.
 Η Δ/ΝΤΡΙΑ ΔΑΣΩΝ



ΑΝΝΑ ΛΥΤΡΑ
 ΑΠΟΔΑΣΟΛΟΓΟΣ

Πάτρα ... 4-3-2011

Ο ΓΕΝΙΚΟΣ ΓΡΑΜΜΑΤΕΑΣ
 ΑΠΟΚΕΝΤΡΩΜΕΝΗΣ ΔΙΟΙΚΗΣΗΣ
 ΠΕΛ/ΝΗΣΟΥ-ΔΥΤΙΚΗΣ ΕΛΛΑΔΟΣ
 & ΙΟΝΙΟΥ



ΑΝΑΣΤΑΣΙΟΣ ΑΠΟΣΤΟΛΟΠΟΥΛΟΣ



12-4-2011
 ΟΥΤΑΛΛΗΛΟΣ

ΝΤΕ-ΡΟΖΕΡΟ ΒΡΑΚΚΙΣΚΑ ΟΥΝΙΣΑΜ
 ΔΑΣΟΠΟΝΟΣ

ΔΙΟΡΘΩΣΕΙΣ ΣΦΑΛΜΑΤΩΝ

(3)

Στην με αριθμ. 469/2011 απόφαση κήρυξης ως αναδασωτέας, εκτάσεως 2.167,83 τ.μ. στο τεμάχιο αριθ. 3, του Αγροκτήματος Ελευθεροχωρίου, του Δήμου Πέλλας, Π.Ε. Πέλλας, που δημοσιεύτηκε στο ΦΕΚ 35Δ/1-4-2011 διορθώνονται:

- 1) Το εσφαλμένο: « Δήμος Γιαννιτσών».
Στο ορθό: «Δ.Ε. Γιαννιτσών, Δήμου Πέλλας».
- 2) Η εσφαλμένη αρίθμηση: «6)» της με αρ. 443/31-1-2011 πρόταση του Δασ. Έδεσσας.
Στην ορθή αρίθμηση: «7)» της με αρ. 443/31-1-2011 πρόταση του Δασ. Έδεσσας.

(Από την Αποκεντρωμένη
Διοίκηση Μακεδονίας-Θράκης)



* 0 4 0 0 8 1 1 0 0 5 1 1 0 0 8 *

ΑΠΟ ΤΟ ΕΘΝΙΚΟ ΤΥΠΟΓΡΑΦΕΙΟ

ΚΑΠΟΔΙΣΤΡΙΟΥ 34 * ΑΘΗΝΑ 104 32 * ΤΗΛ. 210 52 79 000 * FAX 210 52 21 004