



ΕΦΗΜΕΡΙΣ ΤΗΣ ΚΥΒΕΡΝΗΣΕΩΣ

ΤΗΣ ΕΛΛΗΝΙΚΗΣ ΔΗΜΟΚΡΑΤΙΑΣ

ΤΕΥΧΟΣ ΤΕΤΑΡΤΟ

Αρ. Φύλλου 95

19 Μαΐου 2011

ΠΕΡΙΕΧΟΜΕΝΑ

ΑΠΟΦΑΣΕΙΣ

- Κήρυξη ως αναδασωτέας δημοτικής δασικής έκτασης εμβαδού Ε=331,05τ.μ. στη θέση «Ασπρόι» Δημοτικής κοινότητας Λιτοχώρου του Δήμου Δίου-Ολύμπου Ν. Πιερίας. 1
- Επανακαθορισμός Ζώνης Παραλίας στη θέση «Ρατζακλί» Δήμου Ελειού - Πρόννων, του Ν. Κεφαλληνίας. 2

ΑΠΟΦΑΣΕΙΣ

- Αριθμ. 1861 (1)
Κήρυξη ως αναδασωτέας δημοτικής δασικής έκτασης εμβαδού Ε=331,05τ.μ. στη θέση «Ασπρόι» Δημοτικής κοινότητας Λιτοχώρου του Δήμου Δίου-Ολύμπου Ν. Πιερίας.

Ο ΓΕΝΙΚΟΣ ΓΡΑΜΜΑΤΕΑΣ ΑΠΟΚΕΝΤΡΩΜΕΝΗΣ ΔΙΟΙΚΗΣΗΣ ΜΑΚΕΔΟΝΙΑΣ - ΘΡΑΚΗΣ

Έχοντας υπόψη:

1. Τις διατάξεις του άρθρου 6 του Ν.3200/55 περί διοικητικής αποκέντρωσης όπως τροποποιήθηκε και συμπληρώθηκε μεταγενέστερα με το Ν.Δ 532/1970.
2. Τις διατάξεις του άρθρου 24 παρ. 1 και του άρθρου 117 παρ.3 του Συντάγματος.
3. Τις διατάξεις των άρθρων 37,38 και 41 του Ν.998/79 (ΦΕΚ 289/τ.Α΄/29.12.79) «περί προστασίας των δασών κλπ»
4. Τις διατάξεις του άρθρου 12 παρ.2 του Ν.2040/92 (ΦΕΚ Α΄ 70) που αντικαταστάθηκε με την παρ. 15 του άρθρου 1 του Ν.3208/2003 (ΦΕΚ Α΄ 303)
5. Τις διατάξεις του Ν.2240/94 «συμπλήρωση διατάξεων για τη Νομαρχιακή Αυτοδιοίκηση και άλλες διατάξεις», αρ.6 παρ.7.
6. Τις αριθμ. πρ. 160417/1180/8.8.80 και 1824447/3049/24.9.80 εγκύκλιες διαταγές και αποφάσεις του Υπουργείου Γεωργίας, που αναφέρονται στο εν λόγω θέμα.
7. Τις διατάξεις του άρθρου 120 του Ν. 1892/90 (ΦΕΚ 101/τ.Α΄/29.12.79)
8. Την αριθμ. 1425/19-1-2011 απόφαση του Γενικού Γραμματέα Αποκεντρωμένης Διοίκησης Μακεδονίας-Θράκης «Εξουσιοδότηση προς υπογραφή «Με εντολή Γενικού Γραμματέα» αποφάσεων, εγγράφων και άλλων πράξε-

ων στον Προϊστάμενο Γενικής Δ/σης Δασών και Αγρ. Υποθέσεων κ.λπ.» (ΦΕΚ 452/Β΄/22-3-2011).

9. Το Ν.3861/2010 «Ενίσχυση της διαφάνειας με την υποχρεωτική ανάρτηση νόμων και πράξεων των κυβερνητικών, διοικητικών και αυτοδιοικητικών οργάνων στο διαδίκτυο «Πρόγραμμα Διαύγεια» και άλλες διατάξεις». (ΦΕΚ 112/Α΄/13-7-2010)

10. Την με αριθμ. 111/24-2-2011 αναφορά-εισήγηση του Δασονομείου Λιτοχώρου «περί κηρύξεως Αναδασωτέας» της αναφερομένης στο θέμα εκτάσεως.

11. Την με αριθμ. πρωτ. ΔΥ/24-3-2011 έκθεση φωτοερμηνείας του Δασολόγου της Υπηρεσίας μας «περί κηρύξεως Αναδασωτέας» της αναφερομένης στο θέμα εκτάσεως, αποφασίζουμε:

Κηρύσσουμε αναδασωτέα, με σκοπό τη διατήρηση του χαρακτήρα της δημοτικής δασικής έκτασης, εμβαδού Ε=331,05τ.μ. που εκχερσώθηκε και βρίσκεται στη θέση «Ασπρόι» Δημοτικής Κοινότητας Λιτοχώρου Δήμου Δίου-Ολύμπου Νομού Πιερίας.

Η έκταση εμβαδού Ε=331,05τ.μ. προσδιορίζεται από τις κορυφές με στοιχεία Α,Β,Γ,Δ,Ε,Ζ,Α και έχει όρια:

ΒΟΡΕΙΑ: Με μη δασική έκταση σύμφωνα με το με 4990πε/2006 απαντητικό έγγραφο της Δ/σης Δασών Πιερίας.

ΝΟΤΙΑ: Με έρεισμα ασφαλτοστρωμένου δρόμου και χωματόδρομο.

ΑΝΑΤΟΛΙΚΑ: Με μη δασική έκταση σύμφωνα με το με 4990πε/2006 απαντητικό έγγραφο της Δ/σης Δασών Πιερίας και χωματόδρομο.

ΔΥΤΙΚΑ: Με έρεισμα ασφαλτοστρωμένου δρόμου και με μη δασική έκταση σύμφωνα με το με 4990πε/2006 απαντητικό έγγραφο της Δ/σης Δασών Πιερίας.

Όπως φαίνεται στο από Μάρτιο 2011, συννημένο τοπογραφικό διάγραμμα του Τοπογράφου της Υπηρεσίας μας Ταβουκστή Παναγιώτη, κλίμακας 1:500, που αποτελεί αναπόσπαστο μέρος της απόφασης αυτής. Η αποκατάσταση της δασικής βλάστησης θα γίνει με φυσική αναγέννηση.

Η απόφαση αυτή να δημοσιευθεί στην Εφημερίδα της Κυβερνήσεως.

Κατερίνη, 14 Απριλίου 2011

Με εντολή Γενικού Γραμματέα
Αποκεντρωμένης Διοίκησης
Ο Προϊστάμενος Διεύθυνσης
ΓΕΩΡΓΙΟΣ ΜΑΥΡΙΔΗΣ

B

ΤΙΜΕΣ ΕΓΓΑ

4440800


4440750

4440700

373500

373550

373600

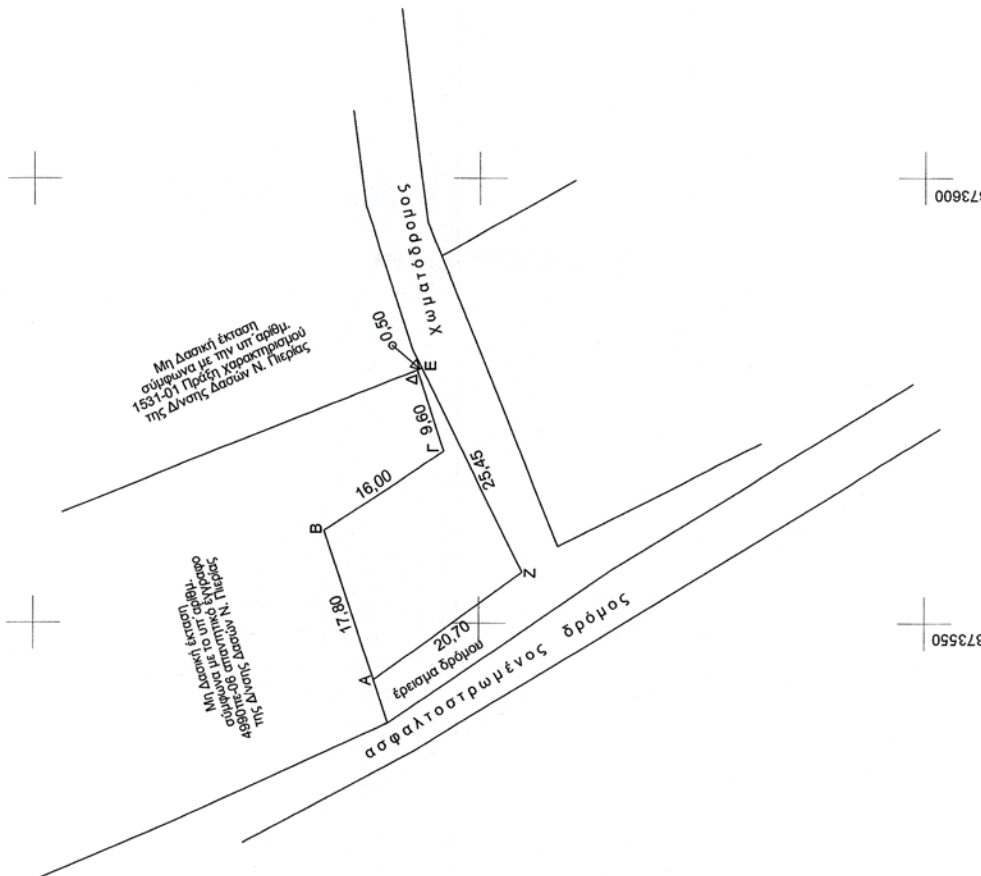

ΤΟΠΟΓΡΑΦΙΚΟ ΔΙΑΓΡΑΜΜΑ


Έκτασης με στοιχεία Α-Β-Γ-Δ-Ε-Ζ-Α εμβαδού
 $E = 331,05 \text{ τ.μ.}$ που βρίσκεται στη θέση "Ασπρόι"
 περιφέρειας Δημ. Διαμερίσματος Λιτοχώρου του
 Δήμου Δίου - Ολύμπου Ν. Πιερίας.

κλίμακα 1 : 500

Κατερίνη Μάρτιος 2011
οι συντάκτεςΚαραϊσκού Μαρία
Δασολόγος
Ταβουκτσής Παναγιώτης
Τοπογράφος

ΠΙΝΑΚΑΣ ΣΥΝΙΝΩΝ ΚΟΡΥΦΩΝ (ΕΓΣΑ87)

α/α	X	Ψ
A	373543,5365	4440761,8747
B	373560,4336	4440767,4283
Γ	373569,1735	4440754,0155
Δ	373578,2665	4440757,0090
Ε	373578,4591	4440756,5247
Ζ	373555,7222	4440745,1400

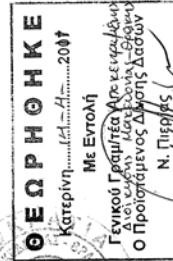Συνοδεύει την 1861/14-4-2011 Αρ. υπ. Δ/σης
Δασών Πιερίας

ΜΑΥΡΙΑΝΣ ΓΕΩΡΓΙΟΣ

Τα όρια και οι συνορίτες, με υπόδειξη του Δασοπρόνου της περιοχής

ΕΘΝΙΚΟ ΤΥΠΟΓΡΑΦΕΙΟ
 Για τεχνικούς λόγους στο σχεδιάγραμμα,
 έγινε σμίκρυνση, κατά ποσοστό **59%**

Αριθμ. 25799/5333

(2)

Επανακαθορισμός Ζώνης Παραλίας στη θέση «Ρατζακλί» Δήμου Ελαιοῦ - Πρόννων, του Ν. Κεφαλληνίας.

Ο ΓΕΝΙΚΟΣ ΓΡΑΜΜΑΤΕΑΣ
ΑΠΟΚΕΝΤΡΩΜΕΝΗΣ ΔΙΟΙΚΗΣΗΣ
ΠΕΛΟΠΟΝΝΗΣΟΥ ΔΥΤ. ΕΛΛΑΔΑΣ ΚΑΙ ΙΟΝΙΟΥ

Έχοντας υπόψη:

1. Τις διατάξεις του Ν. 2503/97 «Διοίκηση, Οργάνωση, Στελέχωση της Περιφέρειας, ρύθμιση θεμάτων για την Τοπική Αυτοδιοίκηση και άλλες διατάξεις», ως ισχύει.

2. Τις διατάξεις του Ν. 3200/55 «περί Διοικητικής Αποκέντρωσης», όπως τροποποιήθηκε και ισχύει.

3. Τις διατάξεις της παρ. 21 του άρθρου 46 του Ν. 3220/2004 (Φ.Ε.Κ 15 τ.Α'/28-1-2004) «Μέτρα αναπτυξιακής και κοινωνικής πολιτικής - αντικειμενικοποίηση του φορολογικού ελέγχου και άλλες διατάξεις».

4. Τις διατάξεις του άρθρου 280 του Ν. 3852/2010 (ΦΕΚ Α/87/7-6-2010) «Νέα Αρχιτεκτονική της Αυτοδιοίκησης και της Αποκεντρωμένης Διοίκησης - Πρόγραμμα Καλλικράτης».

5. Το Π.Δ.139/2010(ΦΕΚ Α 232/27-12-2010) «Οργανισμός της Αποκεντρωμένης Διοίκησης Πελοποννήσου, Δυτ. Ελλάδος και Ιονίου».

6. Τις διατάξεις του Ν. 2971/2001 (ΦΕΚ 285/ΤΑ/19-12-2001) «Περί αιγιαλού και παραλίας».

7. Τις διατάξεις του Ν.Δ. 439/70 «Περί συμπληρώσεως των διατάξεων περί αιγιαλού».

8. Την με αρ. 2306/25-5-1987 απόφαση του Νομάρχης Κεφ/νίας περί καθορισμού αιγιαλού και παραλίας που δημοσιεύτηκε στο ΦΕΚ 504Δ/2-6-87 και το γεγονός ότι έχει επέλθει η αυτοδίκαιη ανάκληση της απαλλοτρίωσης της ζώνης παραλίας.

9. Την από 10-11-2009 έκθεση της Επιτροπής καθορισμού των ορίων Αιγιαλού και Παραλίας στη θέση «Ρατζακλί» Δήμου Ελαιοῦ - Πρόννων Ν. Κεφαλληνίας και το Τοπογραφικό Διάγραμμα 1:500 το οποίο συντάχθηκε από τον Τοπογράφο Μηχανικό Κουρκουμέλη Βασίλειο τον Σεπτέμβριο του 2009 το οποίο απεικονίζει τα Τοπογραφικά και υψομετρικά διαγράμματα της εν λόγω περιοχής σε δύο πινακίδες με περιοχής και τα οποία ελέγχθηκαν κατά το εφικτό από τη Μαρμαρά Αθηνά, Τοπογράφο - Μηχανικό υπάλληλο της Κτηματικής Υπηρεσίας Κεφαλληνίας στις 26-10-09 και θεωρήθηκαν από την Προϊσταμένη της ίδιας Υπηρεσίας την ίδια ημερομηνία όπως ορίζουν οι διατάξεις του άρθρου 4 του Ν. 2971/01.

10. Το με αρ. 544.65/666/10/21-11-2010 έγγραφο του Γεν. Επιτελείου Ναυτικού.

11. Το από 10-11-2009 πρακτικό Επιτροπής καθορισμού ορίων Αιγιαλού-Παραλίας Ν. Κεφαλληνίας.

12. Το με αρ. 6125/30-1-2004 έγγραφο της Δ/νσης Νομοθετικού Έργου -Τμήμα Νομικό -Συμβάσεων, περί Αποδοχής των 567/2002 και 374/2003 Γνωμοδοτήσεων του Ν.Σ.Κ.

13. Το με αρ.1908 /16-3-2011 έγγραφο της Κτηματικής Υπηρεσίας προς το γραφείο του Γεν/Δ/ντή Χωροταξικής και Περιβαλλοντικής Πολιτικής και το αρ. 23839/347/24-3-2011 έγγραφο του προαναφερομένου προς τη Δ/νση Οικονομικού για έκδοση σχετικής απόφασης, αποφασίζουμε:

Επικυρώνουμε την από 10-11-2009 έκθεση της Επιτροπής καθορισμού των ορίων Αιγιαλού -Παραλίας στη

θέση «Ρατζακλί» του Δήμου Ελαιοῦ-Πρόννων Ν. Κεφαλληνίας και τα συνταχθέντα από τον Τοπογράφο Μηχ/κό Κουρκουμέλη Βασίλειο, το Σεπτέμβριο 2009 τοπογραφικά και υψομετρικά διαγράμματα της παραπάνω περιοχής σε δύο(2) πινακίδες με κλίμακα 1:500 τα οποία ελέγχθηκαν από την Αθηνά Μαρμαρά, Τοπογράφο Μηχανικό, υπάλληλο της Κτηματικής Υπηρεσίας Κεφαλληνίας στις 26-10-09 και θεωρήθηκαν από τη Προϊσταμένη της ίδιας Υπηρεσίας τη ίδια ημερομηνία όπως ορίζουν οι διατάξεις του άρθρου 4 του Ν. 2971/01.

Στο Τοπογραφικό αυτό διάγραμμα επανακαθορίστηκε η οριογραμμή της παραλίας με κίτρινη συνεχή πολυγωνική γραμμή με στοιχεία (ΦΕΚ 658/Δ/30-7-1997 1'Ξ)1', 2'.....9',10' (ΞΠ1 ΦΕΚ 659Δ/21-6-05) της οποίας οι κορυφές είναι εξαρτημένες από το κρατικό τριγωνομετρικό δίκτυο.

Καθορίστηκε ζώνη παραλίας σε πλάτος 15 μέτρων μεταξύ των σημείων 3' και 9' και ταυτίστηκε η γραμμή παραλίας στο υπόλοιπο τμήμα από τα σημεία 3' έως 1' με τη γραμμή παλαιού αιγιαλού. Θεωρείται ότι το πλάτος της επαρκεί για τις ανάγκες της παραγρ. 2 του άρθρου 1 του Ν. 2971/2001 και με την ταύτιση με τη γραμμή παλαιού αιγιαλού, δεν δημιουργείται η ανάγκη εξασφάλισης πιστώσεων για την απαλλοτρίωση τμήματος ζώνης παραλίας, άνω των 15 μέτρων.

Η οριογραμμή του αιγιαλού ισχύει, όπως καθορίστηκε με την αρ. 2306/25-5-1987 απόφ. Νομάρχης Κεφ/νίας που δημοσιεύθηκε στο ΦΕΚ 504Δ/2-6-87 και απεικονίζεται στο ανωτέρω τοπογραφικό με στοιχεία 1,2,.....8,9.

Η Κτηματική Υπηρεσία Ν. Κεφαλληνίας στην οποία κοινοποιείται η παρούσα, παρακαλείται για την αποστολή της έκθεσης της Επιτροπής και των Τοπογραφικών Διαγραμμάτων στο Δήμο Ελαιοῦ-Πρόννων του νομού Κεφαλληνίας για ανάρτησή τους.

Η απόφαση αυτή με την Έκθεση της Επιτροπής καθορισμού ορίων Αιγιαλού και παραλίας και το Τοπογραφικό Διάγραμμα, να δημοσιευθούν στην Εφημερίδα της Κυβερνήσεως.

Πάτρα, 20 Απριλίου 2011

Ο Γενικός Γραμματέας Αποκεντρωμένης Διοίκησης
ΑΝΑΣΤΑΣΙΟΣ ΑΠΟΣΤΟΛΟΠΟΥΛΟΣ

ΕΚΘΕΣΗ
ΕΠΙΤΡΟΠΗΣ ΚΑΘΟΡΙΣΜΟΥ
ΤΩΝ ΟΡΙΩΝ ΑΙΓΙΑΛΟΥ ΚΑΙ ΠΑΡΑΛΙΑΣ

Άρθρου 3 του Ν 2971/2001 που συγκροτήθηκε με την αριθμ. 25338/25333/12-11-08 απόφαση Οικονομικής Επιθεώρησης Ιονίων Νήσων.

ΘΕΜΑ: Επανακαθορισμός ζώνης παραλίας στη θέση «Ρατζακλί» Δήμου Ελαιοῦ- Πρόννων, Ν. Κεφαλληνίας

Στο Αργαστόλι σήμερα την 10/11/09 ημέρα Τρίτη οι υπογεγραμμένοι:

1. Παπαδάτου- Βουτσινά Μαρία, Προϊσταμένη Κτηματικής Υπηρεσίας Κεφαλληνίας ως Πρόεδρος

2. Μαρμαρά Αθηνά Τοπογράφος Μηχ/κός, υπάλληλος Κτηματικής Υπηρεσίας Κεφ/νίας ως μέλος

3. Μάζης Αντώνιος, Λιμενάρχης Κεφ/νίας, ως μέλος

4. Θεοπεφτάτου Αφροδίτη, Προϊστ. Δ/νσης Πολεοδομίας Κεφαλληνίας, ως μέλος η οποία δεν προσήλθε ούτε ο νόμιμος αναπληρωτής της αν και νόμιμα προσκλήθηκε

5. Γιάννακόπουλος Αλέκος αναπλ. Δ/ντης Χωροταξίας και Περι/ντος Περιφέρειας Ιόνιων Νησιών, αποτελούντες την Επιτροπή καθορισμού ορίων αιγιαλού και παραλίας, που συγκλήθηκε μετά από σχετική πρόσκληση της Προέδρου της, με γραμματέα της επιτροπής τη Δαρδαμάνη Ελένη, υπάλληλο Κτηματικής Υπηρεσίας Κεφαλληνίας

ΛΑΒΟΝΤΕΣ ΥΠ' ΟΨΗ

1. Τις διατάξεις του Ν. 2971/2001 «Αιγιαλός παραλία και άλλες διατάξεις».

2. Τον καθορισμό αιγιαλού παραλίας και παλαιού αιγιαλού στη θέση «Ρατζακλί» Δήμου Ελειού- Πρόννων με την αριθμ. 2306/25-05-1987 αποφ. Νομάρχη Κεφ/νίας που δημοσιεύθηκε στο ΦΕΚ 504δ/2-6-87.

3. Το γεγονός ότι σύμφωνα με τις διατάξεις του προ-ϊσχύσαντος ΝΔ 797/1971 «Περί αναγκαστικών απαλλοτριώσεων» λόγω παρέλευσης τριετίας από την κήρυξη της αναγκαστικής απαλλοτρίωσης χωρίς να καθορισθεί δικαστικώς ή εξωδίκως η προσωρινή αποζημίωση, η αναγκαστική απαλλοτρίωση θεωρείται αυτοδικαίως ανακληθείσα

4. Το γεγονός ότι η απαλλοτρίωση της εν λόγω ζώνης παραλίας διέπεται από τις διατάξεις του προϊσχύσαντος ΝΔ 797/1971, καθώς ο ισχύον Ν2882/2001 «Κώδικας αναγκαστικών απαλλοτριώσεων» ορίζει ότι οι απαλλοτριώσεις που κηρύχθηκαν από 1/2/1971 και εφεξής διέπονται από τις διατάξεις του νόμου αυτού από το σημείο στο οποίο βρίσκονται κατά την έναρξη της ισχύος του και για την εν λόγω ζώνη παραλίας κατά την έναρξη ισχύος του Ν.2882/2001 η τριετής προθεσμία για τον καθορισμό της αποζημίωσης είχε λήξει. Επομένως έχει επέλθει η αυτοδίκαιη ανάκληση της.

5. Τα συνταχθέντα από τον τοπογράφο μηχαν/κο Κουρκουμέλη Βασίλειο, το Δεκέμβριο 2009 τοπογραφικά και υψομετρικά διαγράμματα της παραπάνω περιοχής σε δύο (2) πινακίδες με κλίμακα 1:500 τα οποία ελέγχθηκαν κατά το εφικτό από τη Μαρμαρά Αθηνά, τοπογράφο μηχαν/κο, υπάλληλο της Κτηματικής Υπηρεσίας Κεφαλληνίας στις 26-10-09 και θεωρήθηκαν από την Προϊσταμένη της ίδιας Υπηρεσίας την ίδια ημερομηνία όπως ορίζουν οι διατάξεις του άρθρου 4 του Ν. 2971/01.

6. Το από 10/11/09 πρακτικό της Επιτροπής αιγιαλού και παραλίας σύμφωνα με το οποίο αποφασίζει τη διατήρη-

ση της ζώνης παραλίας σε πλάτος 15μ μεταξύ των σημείων 3' και 9' και την ταύτιση της στο υπόλοιπο τμήμα από το σημείο 3' έως 1' με τη γραμμή παλαιού αιγιαλού. Θεωρεί ότι το πλάτος της επαρκεί για τις ανάγκες της παρ. 2 του αρθ. 1 του Ν2971/2001 και με την ταύτιση με τη γραμμή παλαιού αιγιαλού δεν δημιουργείται η ανάγκη εξασφάλισης πιστώσεων για την απαλλοτρίωση τμήματος ζώνης παραλίας άνω των 15μ.

7. Την αντίληψη που δημιουργήθηκε, κατά την επιτόπια μετάβαση μας στην παραπάνω θέση σχετικά με το πλάτος της βρεχόμενης από το χειμέριο κύμα ξηράς με τα λοιπά συναφή στοιχεία, από τα οποία προκύπτει ότι η θέση του αιγιαλού παραμένει όπως καθορίστηκε με την αριθμ. 2306/25-05-1987 αποφ. Νομάρχη Κεφ/νίας που δημοσιεύθηκε στο ΦΕΚ 504δ/2-6-87, αποφασίζουμε:

1. Επανακαθορίζουμε στο πιο πάνω τοπογραφικό διάγραμμα:

Την οριογραμμή της παραλίας με κίτρινη συνεχή πολυγωνική γραμμή με στοιχεία (ΦΕΚ 6585δ/30-07-1997 1'Ξ) 1', 2', 9', 10' (ΞΠΙ ΦΕΚ 659δ/21-06-05) της οποίας οι κορυφές είναι εξαρτημένες από το κρατικό τριγωνομετρικό δίκτυο.


Καθορίζουμε ζώνη παραλίας σε πλάτος 15μ μεταξύ των σημείων 3' και 9' και ταυτίζουμε τη γραμμή παραλίας στο υπόλοιπο τμήμα από τα σημεία 3' έως 1' με τη γραμμή παλαιού αιγιαλού. Θεωρούμε ότι το πλάτος της επαρκεί για τις ανάγκες της παρ. 2 του άρθ. 1 του Ν.2971/2001 και με την ταύτιση με τη γραμμή παλαιού αιγιαλού δεν δημιουργείται η ανάγκη εξασφάλισης πιστώσεων για την απαλλοτρίωση τμήματος ζώνης παραλίας άνω των 15μ.

Η οριογραμμή του αιγιαλού ισχύει όπως καθορίστηκε με την αριθ. 2306/25-05-1987 απόφ. Νομάρχη Κεφ/νίας που δημοσιεύθηκε στο ΦΕΚ 504δ/2-6-87 και απεικονίζεται στο ανωτέρω τοπογραφικό με στοιχεία 1,2,...,8,9.

Η Επιτροπή

Η Πρόεδρος
ΜΑΡΙΑ
ΠΑΠΑΔΑΤΟΥ-ΒΟΥΤΣΙΝΑ



Τα Μέλη
ΑΘΗΝΑ ΜΑΡΜΑΡΑ
ΑΝΤΩΝΙΟΣ ΝΑΖΗΣ
ΑΛΕΚΟΣ ΓΙΑΝΝΑΚΟΠΟΥΛΟΣ

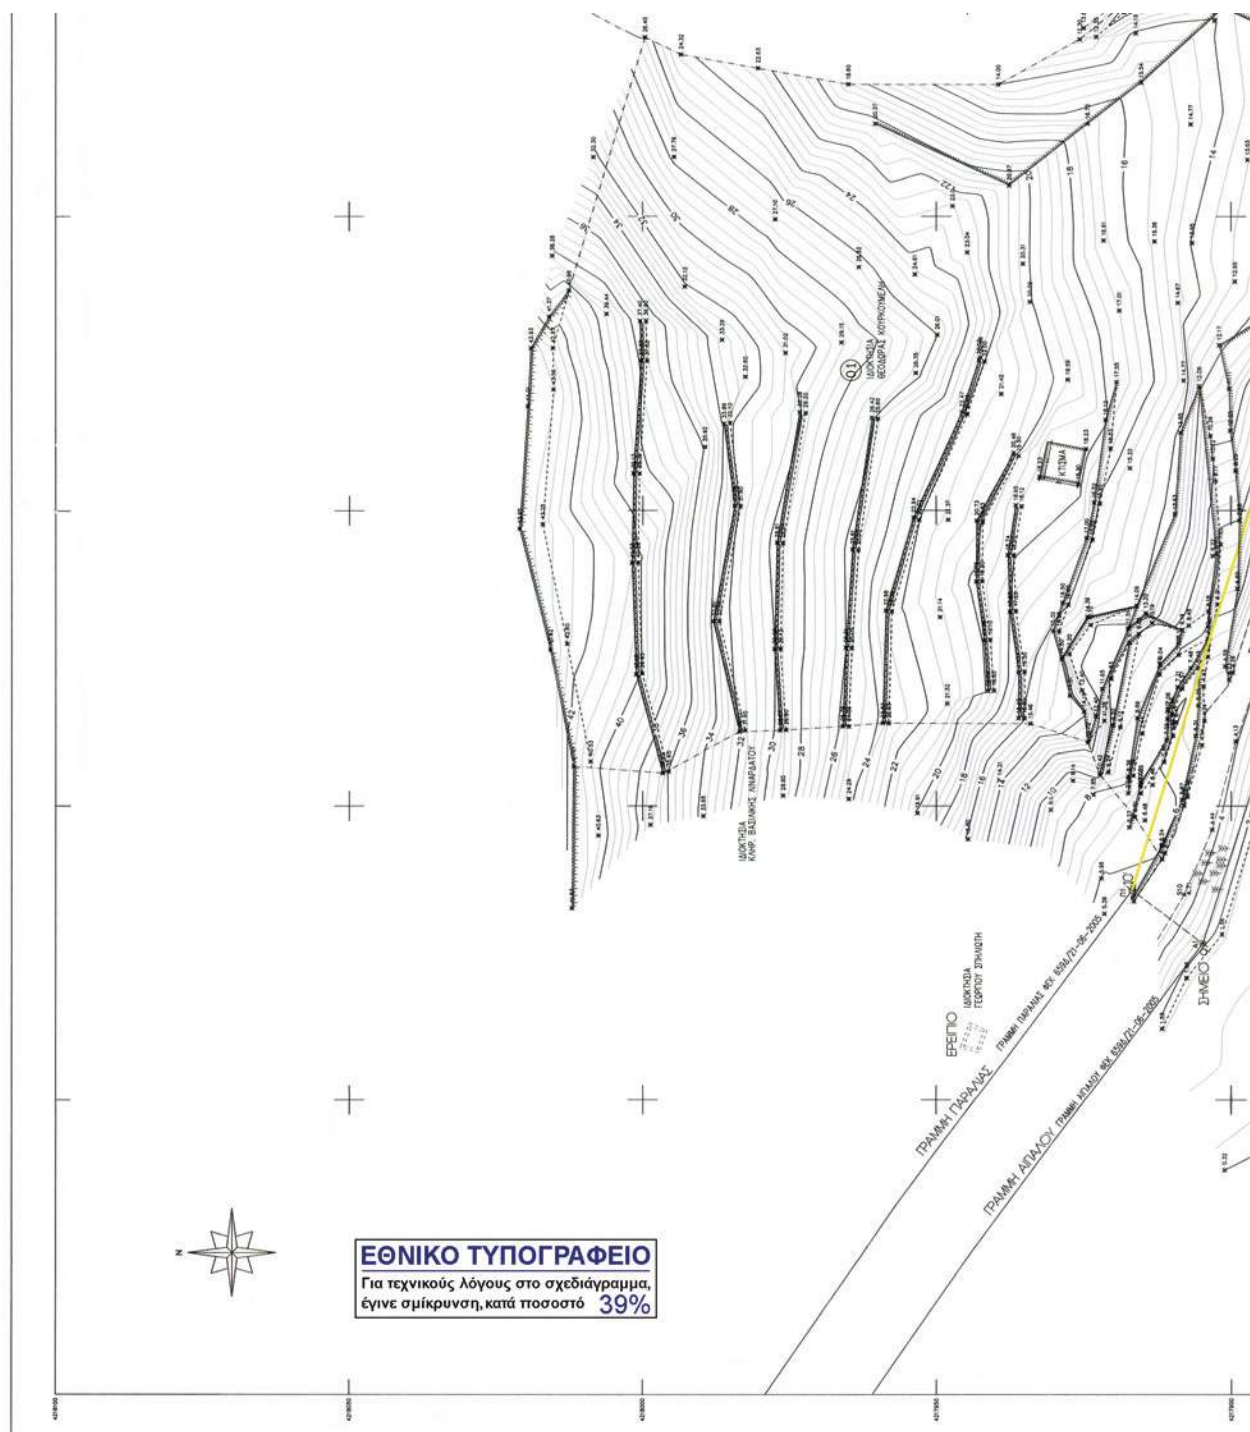


ΠΙΝΑΚΑΣ ΣΥΝΤΕΤΑΓΜΕΝΩΝ ΠΟΛΥΓΩΝΟΜΕΤΡΙΚΩΝ - ΤΡΙΓΩΝΟΜΕΤΡΙΚΩΝ ΣΗΜΕΙΩΝ

Σύστημα	X	Y	H
S10	216634.948	4217907.924	4.705
S11	216774.535	4217864.034	3.854
S12	216820.519	4217816.139	3.785
S13	216807.517	4217886.829	7.365
S14	216874.564	4217767.477	3.821
S15	216936.775	4217741.907	3.793
S16	217005.965	4217701.674	3.420
S17	217063.591	4217680.949	3.179
S18	217057.567	4217645.137	0.865
S19	217134.264	4217663.068	3.627
S20	217202.003	4217841.971	3.793
T1	21445.867	4217411.684	107.495
T11	217592.885	4220670.844	492.659
T4	218015.140	4218365.911	63.599
T5	21515.388	4218608.053	167.536
T8	21621.037	4219772.748	379.124
T9	218857.869	4219794.718	78.501

ΑΠΟΣΠΑΣΜΑ 1/50000 Γ.Τ.Σ. Κ.Φ.Χ. ΑΓ. ΕΙΡΗΝΗ

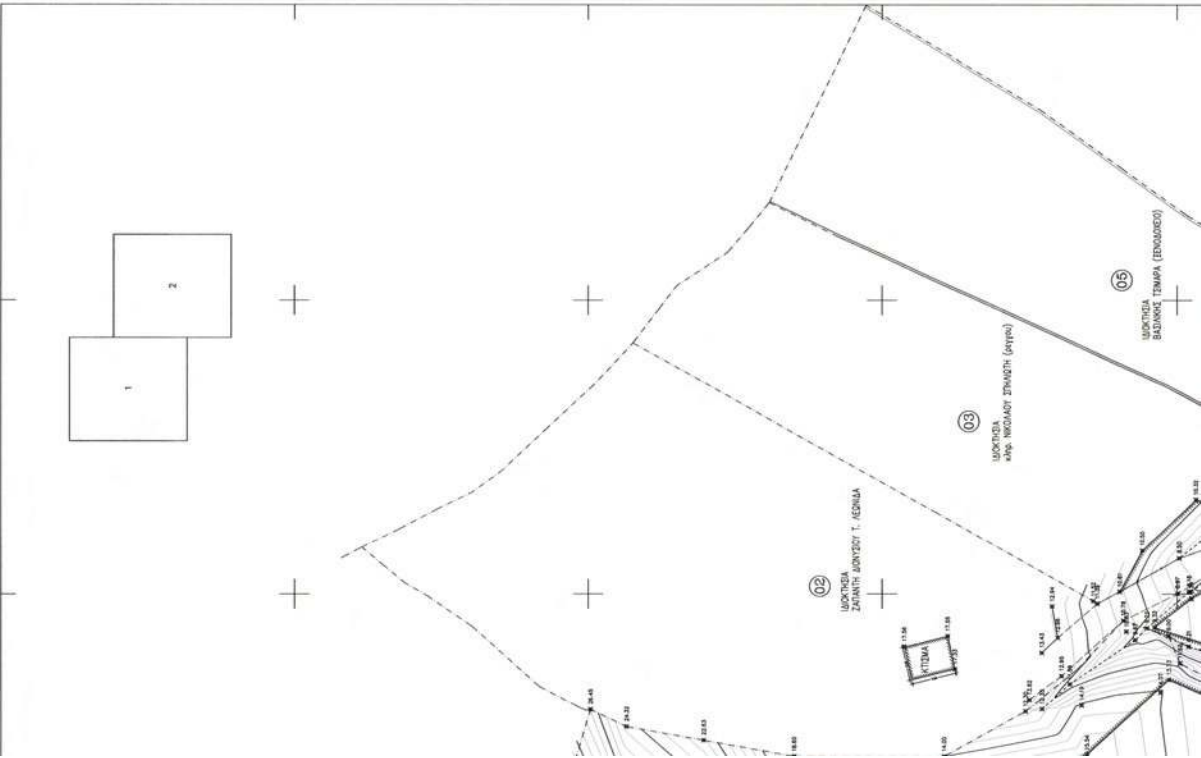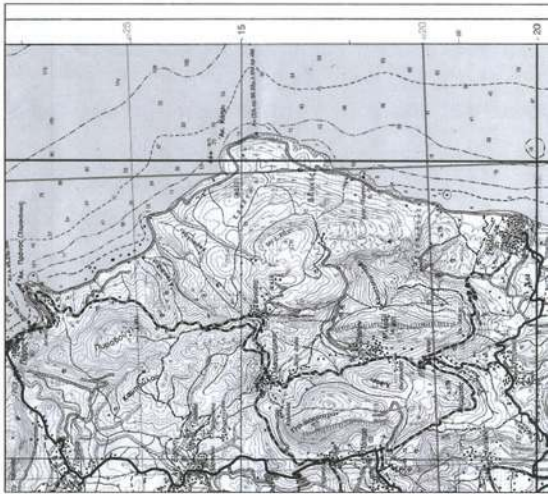

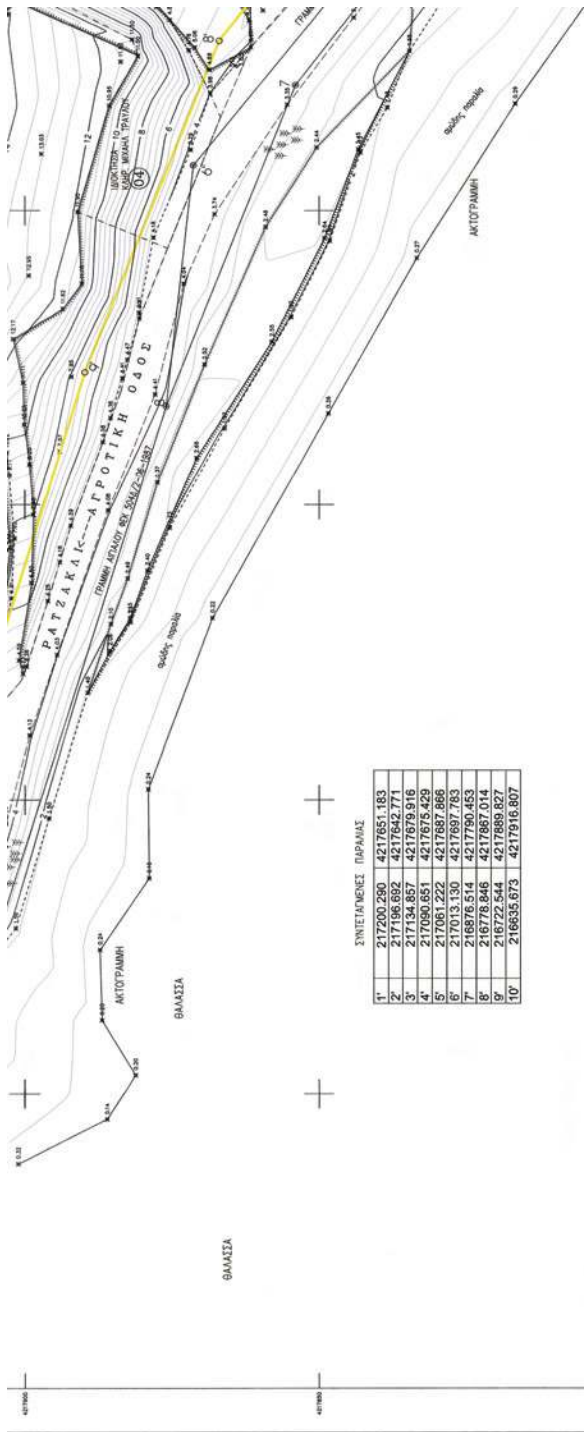

ΚΤΗΝΟΛΟΓΙΚΟΣ ΠΙΝΑΚΑΣ			ΕΜΒΑΔΟ (Τ.Μ)
ΚΩΔΙΚΟΣ	ΟΝΟΜΑΤΕΠΩΝΥΜΟ - ΦΕΡΟΜΕΝΟΝ ΙΔΙΟΚΤΗΤΗΤΩΝ		
01	ΘΕΩΔΩΡΑ ΚΟΥΤΡΟΤΜΕΛΗ		14961
02	ΔΙΟΝΤΙΟΣ ΖΑΠΑΝΤΗΣ		6809
03	ΚΗΡ ΝΙΚΟΛΑΟΣ ΣΠΗΛΩΤΗ		3955
04	ΚΗΡ ΜΙΧΑΗΛ ΤΡΑΠΛΟΤ		667
05	ΒΑΣΙΛΙΚΗ ΤΣΙΜΑΡΑ		4530
06	ΠΕΡΙΚΛΗΣ, ΔΗΜΗΤΡΙΟΣ ΚΩΝ/ΝΟΣ ΓΑΒΡΙΕΛΑΤΟΣ		5988
07	ΠΡΩΗΝ ΓΑΒΡΙΕΛΑΤΟΣ		2984
08	ΚΗΡ ΜΑΡΗΣ ΤΡΑΠΛΟΤ		13109
09	ΓΕΩΡΓΙΟΣ ΣΠΗΛΩΤΗΣ		8682
10	ΓΚΟΛΩ ΣΠΗΛΩΤΗ		6062
11	ΑΓΝΩΣΤΟΣ	—	—
12	ΑΓΝΩΣΤΟΣ		
13	ΑΓΝΩΣΤΟΣ		
14	ΑΓΝΩΣΤΟΣ		

ΠΑΡΑΤΗΡΗΣΕΙΣ

1) ΟΙ ΙΔΙΟΚΤΗΤΕΣ ΕΙΝΑΙ ΦΕΡΟΜΕΝΟΙ ΔΕΝ ΕΧΕΙ ΓΙΝΕΙ ΕΛΕΓΧΟΣ ΤΙΤΛΩΝ ΙΔΙΟΚΤΗΣΙΩΝ.

2) ΤΑ ΟΡΙΑ ΤΩΝ ΠΕΡΙΣΣΟΤΕΡΩΝ ΙΔΙΟΚΤΗΣΙΩΝ ΕΚΤΕΙΝΟΝΤΑΙ ΣΕ ΒΑΘΟΣ ΑΝΩ ΤΩΝ 100 ΜΕΤΡΩΝ

3) ΤΑ ΕΠΙΜΕΛΑ ΚΑΙ Η ΓΡΑΜΜΗ ΤΟΥ ΥΠΑΡΧΟΝΤΟΣ ΑΓΓΙΛΑΟΥ ΠΟΥ ΣΥΝΟΛΕΥΕΙ ΤΗΝ 2306 από 25/6/87 ΑΠΟΦΑΣΗ ΝΟΜΑΡΧΗ ΔΗΜΟΣΙΕΥΜΕΝΗ ΣΤΟ ΦΕΚ 504 από 2/6/87 ΕΦΑΡΜΟΣΤΕΛΙΚΗ ΓΡΑΦΙΚΑ ΚΑΤΑ ΤΟ ΕΦΙΚΤΟ ΑΠΟ ΤΟ ΑΝΤΙΣΤΟΙΧΟ ΤΟΠΟΓΡΑΦΙΚΟ ΔΙΑΓΡΑΜΜΑ ΠΟΥ ΣΥΝΟΛΕΥΕΙ ΤΗΝ ΠΑΡΑΠΑΝΩ ΑΠΟΦΑΣΗ.

4) ΤΑ ΕΠΙΜΕΛΑ ΚΑΙ Η ΓΡΑΜΜΗ ΤΟΥ ΥΠΑΡΧΟΝΤΟΣ ΑΓΓΙΛΑΟΥ ΠΟΥ ΣΥΝΟΛΕΥΕΙ ΤΗΝ 1142 ΑΠΟΦΑΣΗ ΠΕΡΙΦΕΡΕΙΑΣ ΒΑΣΕΙ ΦΕΚ 669/Δ/30-7-1987 ΕΦΑΡΜΟΣΤΕΛΙΚΗ ΓΡΑΦΙΚΑ ΚΑΤΑ ΤΟ ΕΦΙΚΤΟ ΑΠΟ ΤΟ ΑΝΤΙΣΤΟΙΧΟ ΤΟΠΟΓΡΑΦΙΚΟ ΔΙΑΓΡΑΜΜΑ ΠΟΥ ΣΥΝΟΛΕΥΕΙ ΤΗΝ ΠΑΡΑΠΑΝΩ ΑΠΟΦΑΣΗ.

5) ΤΑ ΕΠΙΜΕΛΑ ΚΑΙ Η ΓΡΑΜΜΗ ΤΟΥ ΥΠΑΡΧΟΝΤΟΣ ΑΓΓΙΛΑΟΥ ΠΟΥ ΣΥΝΟΛΕΥΕΙ ΤΟ ΦΕΚ 660Δ/21-7-1987 ΕΦΑΡΜΟΣΤΕΛΙΚΗ ΓΡΑΦΙΚΑ ΚΑΤΑ ΤΟ ΕΦΙΚΤΟ ΑΠΟ ΤΟ ΑΝΤΙΣΤΟΙΧΟ ΤΟΠΟΓΡΑΦΙΚΟ ΔΙΑΓΡΑΜΜΑ ΠΟΥ ΣΥΝΟΛΕΥΕΙ ΤΗΝ ΠΑΡΑΠΑΝΩ ΑΠΟΦΑΣΗ.

6) ΤΑ ΟΡΙΑ ΤΩΝ ΠΕΡΙΣΣΟΤΕΡΩΝ ΙΔΙΟΚΤΗΣΙΩΝ ΥΠΕΛΙΧΘΕΑΝ ΑΠΟ ΤΟΥΣ ΦΕΡΟΜΕΝΟΥΣ ΩΣ

