



ΕΦΗΜΕΡΙΣ ΤΗΣ ΚΥΒΕΡΝΗΣΕΩΣ

ΤΗΣ ΕΛΛΗΝΙΚΗΣ ΔΗΜΟΚΡΑΤΙΑΣ

ΤΕΥΧΟΣ ΤΕΤΑΡΤΟ

Αρ. Φύλλου 101

20 Μαΐου 2011

ΠΕΡΙΕΧΟΜΕΝΑ

ΑΠΟΦΑΣΕΙΣ

- Καθορισμός οριογραμμών αιγιαλού - παραλίας στη
θέση «ΘΥΜΩΝΙΑ» Δημοτικής Κοινότητας Θεολό-
γου Δήμου Θάσου Ν. Καβάλας..... 1
- Κήρυξη ως αναδασωτέας έκτασης συνολικού εμβαδού
8,142 στρεμμάτων, (αποτελούμενη εκ δύο τμημάτων
τμήμα 1 εμβαδού 7,902 στρεμ. και τμήμα 2 εμβαδού
0,240 στρεμ.) που βρίσκεται στην θέση «Λουρίδες»,
Τοπικής Κοινότητας Ροδιάς, Δημοτικής Ενότητας Τρι-
πύλης, του Δήμου Τριφυλίας, Νομού Μεσσηνίας..... 2

ΑΠΟΦΑΣΕΙΣ

- Αριθμ. Κ- 335 (1)
Καθορισμός οριογραμμών αιγιαλού - παραλίας στη θέση
«ΘΥΜΩΝΙΑ» Δημοτικής Κοινότητας Θεολόγου Δήμου
Θάσου Ν. Καβάλας.

Ο ΓΕΝΙΚΟΣ ΓΡΑΜΜΑΤΕΑΣ
ΑΠΟΚΕΝΤΡΩΜΕΝΗΣ ΔΙΟΙΚΗΣΗΣ ΜΑΚΕΔΟΝΙΑΣ - ΘΡΑΚΗΣ

Έχοντας υπόψη:

1. Τις διατάξεις του Ν. 2971/2001 (ΦΕΚ 285/τ. Α'/19-12-2001)
«Αιγιαλός, παραλία και άλλες διατάξεις».
2. Τις διατάξεις του Ν.Δ. 439/70 «περί συμπληρώσεως
των διατάξεων περί αιγιαλού».
3. Τις διατάξεις του Ν. 3200/55 «Περί διοικητικής αποκέ-
ντρωσης» όπως αυτές τροποποιήθηκαν και ισχύουν σήμερα
με τα Ν.Δ. 532/1970, Β.Δ. 704/1970, Β.Δ. 705/1970, Β.Δ. 192/1972,
Π.Δ. 71/1984, Π.Δ. 347/1986, Ν. 2026/1982 και Π.Δ. 97/1993.
4. Τις διατάξεις του άρθρου 19 παρ. 5 Ν. 2344/1995, του
άρθρου 52 παρ.6 Ν.2218/1994, του άρθρου 4 παρ. 7 του
Ν. 2240/1994, δυνάμει των οποίων αρμοδιότητες του Υπουρ-
γείου Οικονομικών που είχαν μεταβιβασθεί στους Νομάρ-
χες ανήκουν στον Περιφερειακό Διευθυντή σε συνδυασμό
με αυτές του άρθρου 14 παρ. 2 του Ν. 2399/1996 με τις οποί-
ες προβλέπεται κατάργηση θέσεων των περιφερειακών
Διευθυντών οι αρμοδιότητες πλέον του οποίου περιήλθαν
στο Γενικό Γραμματέα της Περιφέρειας και ασκούνται από
τον αναπληρωτή Περιφερειακό Διευθυντή.
5. Τις διατάξεις του τέταρτου εδαφίου της παρ. 2 του
άρθρου 1 και της παρ. 6 του ιδίου άρθρου του Ν. 2503/1997
«Διοίκηση, οργάνωση, στελέχωση της Περιφέρειας, ρύθ-
μιση θεμάτων για την τοπική αυτοδιοίκηση και άλλες
διατάξεις» (ΦΕΚ 107/Α') σύμφωνα με τις οποίες οι περι-
φερειακές υπηρεσίες του Υπουργείου Οικονομικών που
συγκροτούσαν την περιφερειακή διοίκηση του Νομού ή
της Νομαρχίας δεν υπήχθησαν στη ενιαία οργανική μονά-
δα της Περιφέρειας ούτε καταργήθηκαν αλλά αποτελούν
από 1-9-1997 Υπηρεσίες του Υπουργείου Οικονομικών.

6. Το υπ' αριθμ. 28979/31-7-1997 έγγραφο της Δ/σης Δι-
οίκησης του Υπουργείου Εσωτερικών, Δημόσιας Διοίκησης
και Αποκέντρωσης, σύμφωνα με το οποίο οι αρμοδιότη-
τες του Γ.Γ. της Περιφέρειας σε θέματα υπηρεσιών του
Υπουργείου Οικονομικών μεταφέρονται από 1-9-1997 στον
Υπουργό Οικονομικών.

7. Την υπ' αριθμ. 14650/ΔΙΟΕ85/17-3-04 (ΦΕΚ 519/τ.Β'/
17-3-2004) κοινή απόφαση των Πρωθυπουργού και Υπουρ-
γού Οικονομίας και Οικονομικών περί καθορισμού αρμοδι-
οτήτων του Υφυπουργού Οικονομίας και Οικονομικών.

8. Τις διατάξεις του άρθρου 46 παρ. 21 του Ν. 3220/2004
(ΦΕΚ 15/τ.Α'/28-1-2004) περί μεταβίβασης αρμοδιοτήτων
του Υπουργού Οικονομίας και Οικονομικών στους Γ.Γ.
Περιφερειών.

9. Το υπ' αριθμ. 1030067/296/Α0006/7-4-2004 έγγραφο
της Δ/σης Οργάνωσης της Γενικής Δ/σης Διοικητικής
Υποστήριξης του Υπουργείου Οικονομίας και Οικονομι-
κών «Διευκρινίσεις για τις αρμοδιότητες των υφυπουρ-
γών Οικονομίας και Οικονομικών που προέρχονται από
10-4-2004 στους Γενικούς Γραμματείς Περιφερειών».

10. Τις σχετικές διατάξεις των άρθρων 9 και 18 του
Ν. 2690/1999 (ΦΕΚ 45 Α') «Κύρωση του Κώδικα Διοι-
κητικής Διαδικασίας και άλλες διατάξεις», όπως τρο-
ποποιήθηκε και συμπληρώθηκε μεταγενέστερα, περί
μεταβίβασης αρμοδιότητας των διοικητικών οργάνων
και εξουσιοδότησης προς υπογραφή.

11. Τις διατάξεις της παρ. ΙΙΙ του άρθρου 186 του
Ν. 3852/2010 (ΦΕΚ 87/Α/7-6-2010) «Νέα Αρχιτεκτονική της
Αυτοδιοίκησης και της Αποκεντρωμένης Διοίκησης -
Πρόγραμμα Καλλικράτης», σύμφωνα με την οποία οι
αρμοδιότητες των περιφερειών ασκούνται από 1-1-2011,
εκτός εκείνων του τομέα Α' (Προγραμματισμού - Ανάπτυ-
ξης) υπ' αριθμούς 1 έως και 31, του υποτομέα Διαχείρισης
Υδάτων, ο οποίος περιλαμβάνεται στον τομέα Γ' (Φυσι-
κών πόρων - Ενέργειας - Βιομηχανίας) και του τομέα ΣΤ'
(Εργων - Χωροταξίας - Περιβάλλοντος) υπ' αριθμούς 1
έως 12 του παρόντος άρθρου οι οποίες ασκούνται από
την 1-7-2011, καθώς και τις διατάξεις του άρθρου 280
του ανωτέρω νόμου, σύμφωνα με τις οποίες, οι Απο-
κεντρωμένες Διοικήσεις ασκούν τις αρμοδιότητες των
Κρατικών Περιφερειών, περιλαμβανομένων και εκείνων
των αντίστοιχων συλλογικών οργάνων τους, όπως αυτές
καθορίζονταν στον ιδρυτικό τους Ν. 2503/1997 (ΦΕΚ 107
Α'), καθώς και τους μεταγενέστερους ειδικούς νόμους
και στις σχετικές κανονιστικές διατάξεις, όπως ισχύουν,
με εξαίρεση τις αρμοδιότητες που περιέχονται με το
άρθρο 186 του παρόντος νόμου, στις περιφέρειες.

12. Τις διατάξεις του άρθρου 23 του Π.Δ. 142/2010 (ΦΕΚ
235 Α') «Οργανισμός της Αποκεντρωμένης Διοίκησης Μα-
κεδονίας - Θράκης», σύμφωνα με τις οποίες οι Διευθύνσεις
Σχεδιασμού και Ανάπτυξης, Δημοσίων Έργων, Ελέγχου
Συντήρησης Έργων και Ελέγχου Κατασκευής Έργων που
έχουν συσταθεί με το Ν. 2503/1997 (ΦΕΚ 107 Α'), εξακολου-
θούν να λειτουργούν μέχρι και την 30η Ιουνίου 2011.

13. Την υπ' αριθμ. 696/29-3-2010 αίτηση του Οικονομίδη Δημητρίου, με την οποία ζητά τον καθορισμό οριογραμμών αιγιαλού - παραλίας στην θέση «ΘΥΜΩΝΙΑ» Δημοτικής Κοινότητας Θεολόγου Δήμου Θάσου Ν. Καβάλας.

14. Την από 17-3-2011, έκθεση της αρμόδιας Επιτροπής για τον καθορισμό οριογραμμών αιγιαλού - παραλίας στην θέση «ΘΥΜΩΝΙΑ» Δημοτικής Κοινότητας Θεολόγου Δήμου Θάσου Ν. Καβάλας και το από 10-3-2010 Τοπογραφικό και υψομετρικό διάγραμμα κλίμακας 1:500 το οποίο συντάχθηκε από τον Οικονομίδη Κ. Δημήτριο Διπλ. Πολιτικό Μηχ/κό σε μία πινακίδα που ελέγχθηκε για την ακρίβεια της αποτύπωσης από την Τοπ. Μηχ. της Κτηματικής Υπηρεσίας Καβάλας Δρόσου Ευφροσύνη και θεωρήθηκε από τον Καλτσέλη Στέργιο Προϊστάμενο της Κτηματικής Υπηρεσίας Ν. Καβάλας στις 31-3-2010.

15. Το υπ' αριθμ. Φ.544.5/50/11/ Σ.6780/25-1-2011 έγγραφο του Γενικού Επιτελείου Ναυτικού.

16. Το υπ' αριθμ. 493/24-3-2011 έγγραφο της Κτηματικής Υπηρεσίας Ν. Καβάλας, αποφασίζουμε:

Επικυρώνουμε την από 17-3-2011 έκθεση της κατά το άρθρο 3 του Ν. 2971/2001 αρμόδιας Επιτροπής για τον καθορισμό των οριογραμμών αιγιαλού και παραλίας στην θέση «ΘΥΜΩΝΙΑ» Δημοτικής Κοινότητας Θεολόγου Δήμου Θάσου Ν. Καβάλας και το από 10-3-2010 τοπογραφικό και υψομετρικό διάγραμμα που συντάχθηκε με κλίμακα 1:500 από τον Οικονομίδη Κ. Δημήτριο Διπλωματούχο Πολιτική Μηχ/κό αποτελούμενο από μία πινακίδα, που ελέγχθηκε για την ακρίβεια της αποτύπωσης από την Δρόσου Ευφροσύνη Τοπογράφο Μηχανικό και θεωρήθηκε από τον Καλτσέλη Στέργιο Προϊστάμενο της Κτηματικής Υπηρεσίας Καβάλας στις 31-3-2010.

Στην παραπάνω έκθεση και στο τοπογραφικό και υψομετρικό διάγραμμα καθορίσθηκαν από την αρμόδια επιτροπή:

α) Η οριογραμμή του αιγιαλού δια ερυθράς συνεχούς πολυγωνικής γραμμής 1-2-3-..... έως και 16 και της οποίας οι κορυφές είναι εξαρτημένες από το Κρατικό Τριγωνομετρικό Δίκτυο και των οποίων οι συντεταγμένες αναγράφονται στο τοπογραφικό διάγραμμα.

β) Η οριογραμμή της παραλίας δια κίτρινης συνεχούς πολυγωνικής γραμμής 1'-2'-3'..... έως και 16' της οποίας οι κορυφές εξασφαλίζονται από το Κρατικό Τριγωνομετρικό Δίκτυο και των οποίων οι συντεταγμένες αναγράφονται στο τοπογραφικό διάγραμμα, για να εξυπηρετούνται οι σκοποί της παρ. 2 άρθρου 1 του Ν. 2971/2001.

γ) Ότι δεν υφίσταται παλαιός αιγιαλός.

Η απόφαση αυτή μαζί με την έκθεση της Επιτροπής και το τοπογραφικό διάγραμμα να δημοσιευθούν στην Εφημερίδα της Κυβερνήσεως.

Καβάλα, 19 Απριλίου 2011

Ο Γενικός Γραμματέας Αποκεντρωμένης Διοίκησης
ΘΥΜΙΟΣ Ν. ΣΩΚΟΣ

ΕΚΘΕΣΗ

Της Επιτροπής Καθορισμού Αιγιαλού - Παραλίας
(άρθρο 3 Ν. 2971/2001, Φ.Ε.Κ. 285/19-12-2001/τ.Α' -
Αιγιαλός, παραλία και άλλες διατάξεις)

Για τον καθορισμό για πρώτη φορά των οριογραμμών του αιγιαλού και της παραλίας στη θέση «Θυμωνιά» του Δ.Δ. Θεολόγου Νήσου Θάσου Ν. Καβάλας, έμπροσθεν της ιδιοκτησίας του Βασιλειάδη Χρύσανθου.

Στην Καβάλα σήμερα 17-3-2011 ημέρα Πέμπτη και ώρα 3 μ.μ. στα γραφεία της Κτηματικής Υπηρεσίας Ν. Καβάλας συνήλθε η Επιτροπή καθορισμού οριογραμμών Αιγιαλού και Παραλίας δυνάμει του άρθρου 3 του Ν. 2971/2001 και της υπ' αριθμ. 3073/15-04-2009 Απόφασης του Γενικού Γραμματέα της Περιφέρειας Ανατολικής Μακεδονίας και Θράκης συγκληθείσα δια του αριθ. 447/17-3-11 εγγράφου του Προέδρου αυτής, αποτελούμενη από τους:

1) Ίλτσο Γεώργιο, Προϊστάμενο Κτηματικής Υπηρεσίας Καβάλας, ως Πρόεδρο.

2) Δρόσου Ευφροσύνη, Τοπογράφο Μηχανικό, υπάλληλο Κτηματικής Υπηρεσίας Καβάλας, ως μέλος.

3) Παπαβασιλείου Ιωάννη Πλωτάρχη Λ.Σ.κ.ε. Λιμενάρχη Καβάλας, ως μέλος.

4) Βογιατζή Αναστάσιο, Μηχ.Μηχανικό, Προϊστάμενο της Δ/νσης Πολεοδομίας Ν. Καβάλας, ως μέλος.

(Το 5^ο μέλος της Επιτροπής η Πασσοπούλου - Χατζή Αλέκα Αρχιτέκτων Μηχ. Δ/ντρια Χωροταξίας & Περιβάλλοντος της Γ.Γ. Περιφέρειας Αν. Μακεδονίας - Θράκης δεν παρέστη).

Μετά από αυτοψία στην προαναφερθείσα περιοχή και αφού λάβαμε υπόψη:

1) Την υπ' αριθμ. 696/29-3-2010 αίτηση του Οικονομίδη Δημητρίου με την οποία ζητά τον καθορισμό οριογραμμών αιγιαλού - παραλίας στην προαναφερθείσα περιοχή.

2) Την από Μάρτιο 2010 τεχνική έκθεση και τοπογραφικό διάγραμμα που συντάχθηκε με κλίμακα 1: 500 σε μία πινακίδα από τον Οικονομίδη Δημήτριο Διπλ. Πολιτικό Μηχανικό, που ελέγχθηκε για την ακρίβεια της αποτύπωσης από την Δρόσου Ευφροσύνη Αγρ. Τοπογρ. Μηχανικό της Κτηματικής Υπηρεσίας Ν.Καβάλας την 31-3-2010 και θεωρήθηκε από τον Καλτσέλη Στέργιο Προϊστάμενο της Κτηματικής Υπηρεσίας Ν. Καβάλας την ίδια ημερομηνία.

3) Τις σχετικές διατάξεις του Ν. 2971/2001 (Φ.Ε.Κ. 285/τ.Α' / 19-12-2001) «Αιγιαλός - παραλία και άλλες διατάξεις».

4) Την υπ' αριθμ. Φ. 544.5/50/11/25-1-2011 έγγραφο του Γενικού Επιτελείου Ναυτικού.

5) Τα στοιχεία καθορισμού αιγιαλού και παραλίας που προβλέπονται από το άρθρο 9 του Ν. 2971/2001 και ειδικότερα:

α) Τη γεωμορφολογία του εδάφους για τη οποία αναλυτικά αναφέρεται ότι:

α1) Η μορφολογία της ακτής συνίσταται από βραχώδη πρανή με κατακόρυφες σε κάποια σημεία κλίσεις και μεγάλα ύψη στέψης.

α2) Της ακτής συνέρχονται εκτάσεις:

(i) Λοφώδεις.

(ii) Με έδαφος βραχώδες, ημιβραχώδες, γαιώδες.

(iii) Εκτός σχεδίου.

(iv) Αδόμητες.

(v) Χέρσες ή δασικές.

α3) Το φυσικό όριο της βλάστησης συνίσταται από: Θαμνώδη και δενδρώδη φυσική βλάστηση.

β) Το γεγονός ότι στην περιοχή δεν εντοπίστηκαν παράκτιοι φυσικοί πόροι.

γ) Τα πορίσματα από την εκτίμηση των μετεωρολογικών στοιχείων της περιοχής, ήτοι το γεγονός ότι ένα τμήμα της περιοχής δεν προσβάλλεται από ισχυρούς ανέμους γιατί είναι προστατευμένο λόγω του ότι βρίσκεται μέσα σε υπήμενο κόλπο ενώ το υπόλοιπο τμήμα προσβάλλεται από ισχυρούς Νότιους ανέμους με ένταση άνω των έξι (6) βαθμών κλίμακας BF.

δ) Την μορφολογία του πυθμένα:

Βραχώδης και ανώμαλη σύσταση πυθμένα με υφάλους και ξέρες κοντά στην ακτή.

ε) Τον τομέα ανάπτυξης του κυματισμού σε σχέση με το μέτωπο της ακτής ότι δηλαδή πρόκειται για μεγάλο αναπτύγμα πελάγους (εκτός από το τμήμα του υπήνεμου κόλπου), που συμβάλει στη δημιουργία μεγάλης έντασης κυματικού πεδίου.

στ) Την ύπαρξη τεχνικών έργων στην περιοχή.

ζ) Την μη ύπαρξη εγκατεμένων χωροταξικών κατευθύνσεων και χρήσεων γης που επηρεάζουν την παράκτια ζώνη.

η) Την ύπαρξη καταγεγραμμένης δημόσιας δασικής έκτασης υπ' αριθμ.: 1329 τεμαχίου (δασικού κτηματολογίου Θεολόγου Θάσου Ν. Καβάλας).

θ) Το γεγονός ότι δεν υφίσταται Κτηματολόγιο για την περιοχή.

ι) Την μη ύπαρξη ευπαθών οικοσυστημάτων και προστατευόμενων περιοχών, αποφασίζουμε:

Τον καθορισμό επί του ως άνω τοπογραφικού διαγράμματος

α) Της οριογραμμής του αιγιαλού δια ερυθράς συνεχούς πολυγωνικής γραμμής 1-2-3-... έως και 16 και της οποίας οι κορυφές είναι εξαρτημένες από το Κρατικό Τριγωνομετρικό Δίκτυο και των οποίων οι συντεταγμένες αναγράφονται στο τοπογραφικό διάγραμμα.

β) Της οριογραμμής της παραλίας δια κίτρινης συνεχούς πολυγωνικής γραμμής 1'-2'-3'-... έως και 16' της οποίας οι κορυφές εξασφαλίζονται από το Κρατικό Τριγωνομετρικό

Δίκτυο και των οποίων οι συντεταγμένες αναγράφονται στο τοπογραφικό διάγραμμα, για να εξυπηρετούνται οι σκοποί της παρ. 2 άρθρου 1 του Ν. 2971/2001.



γ) Η επιτροπή αποφαινεται ότι δεν υφίσταται παλιός αιγιαλός.


Η Επιτροπή


Ο Πρόεδρος
ΓΕΩΡΓΙΟΣ ΙΛΤΣΟΣ

Τα Μέλη

1. ΕΥΦΡΟΣΥΝΗ ΔΡΟΔΟΥ
2. ΙΩΑΝΝΗΣ ΠΑΠΑΒΑΣΙΛΕΙΟΥ
3. ΑΝ. ΒΟΓΙΑΤΖΗΣ

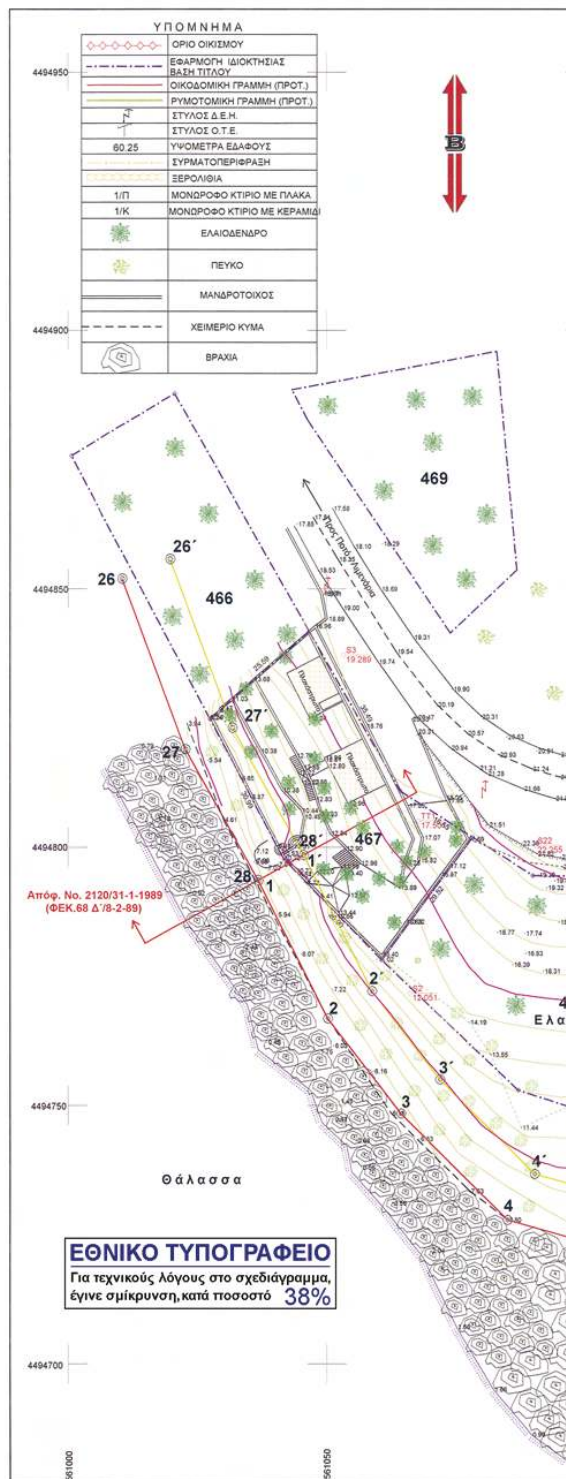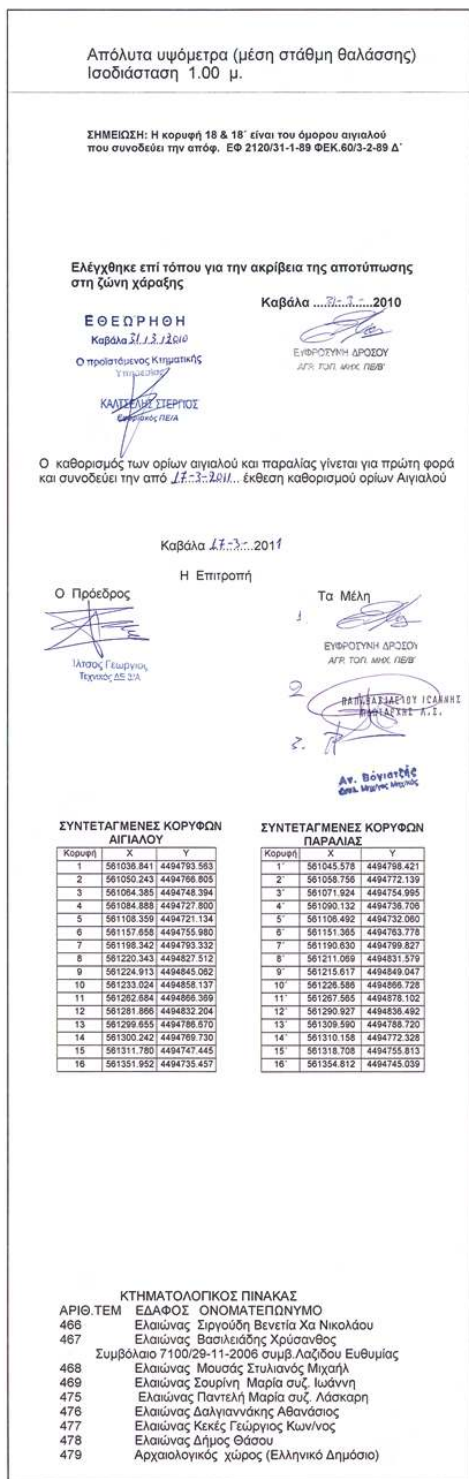

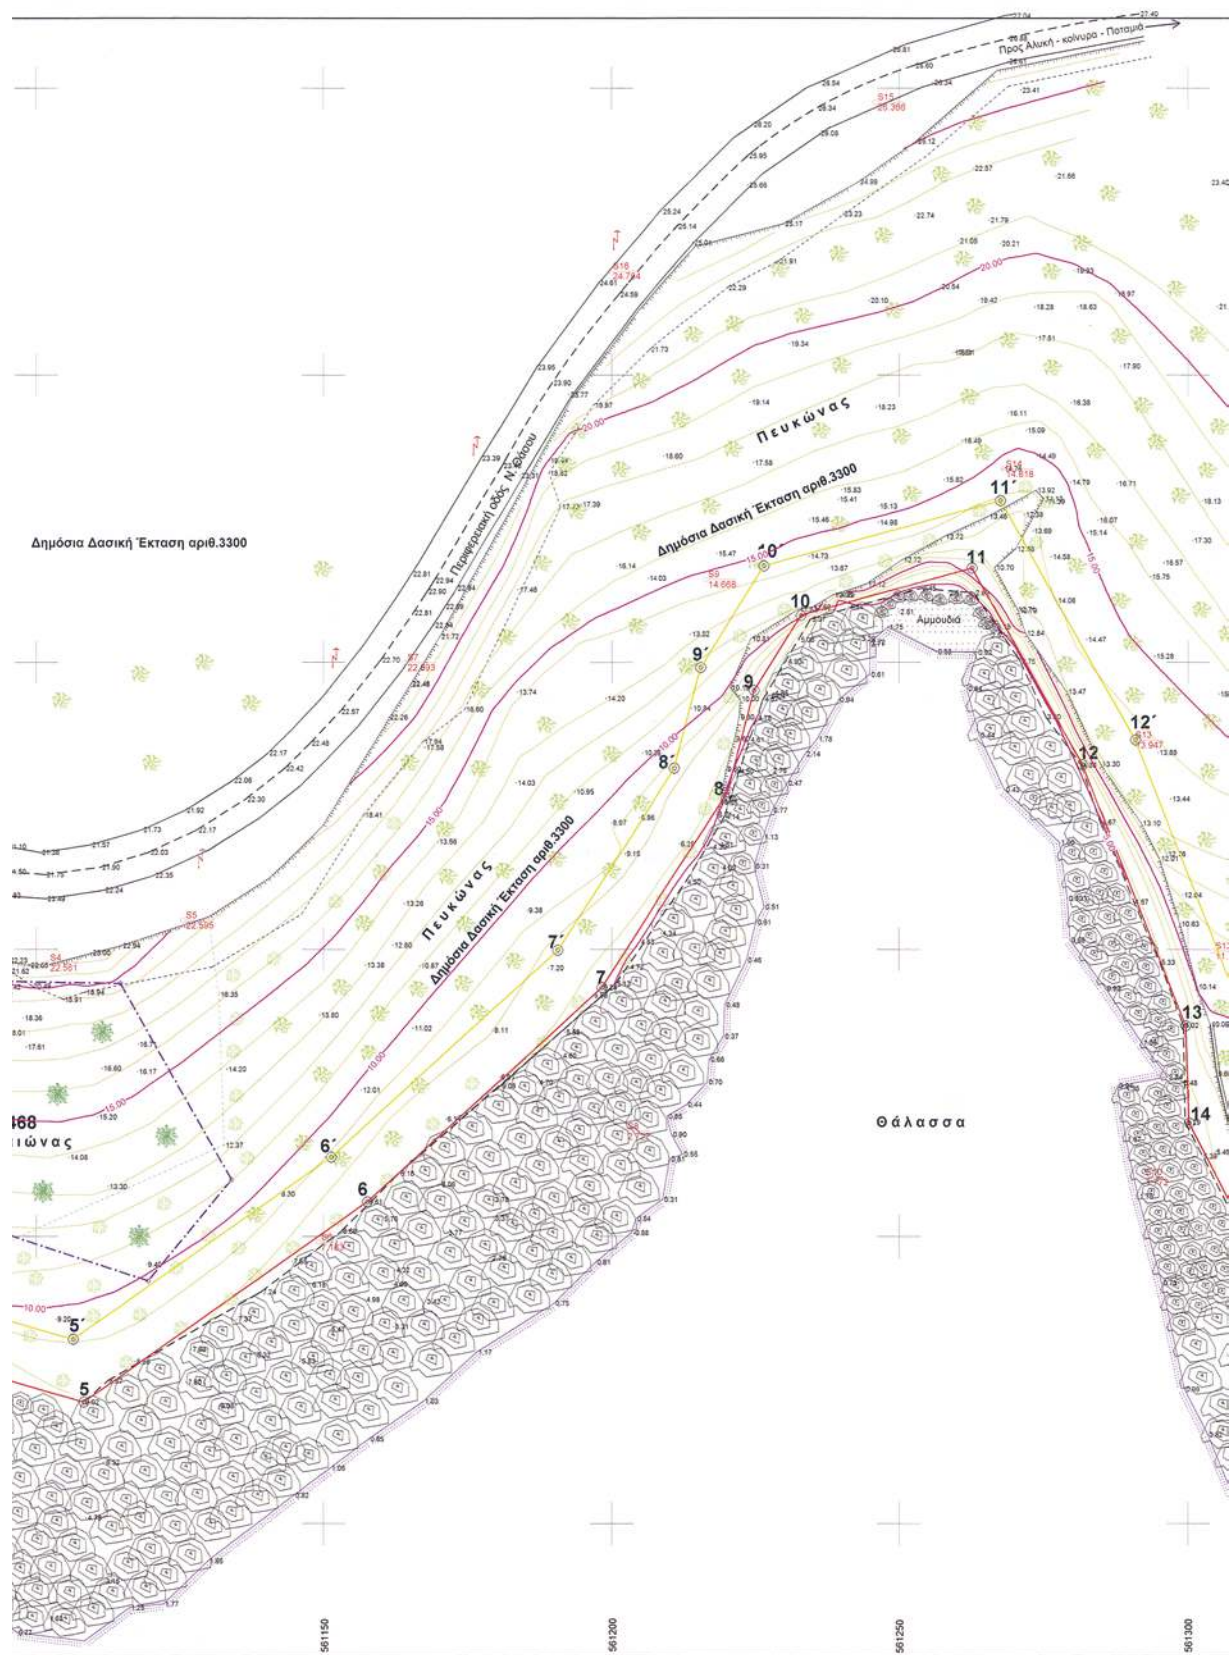

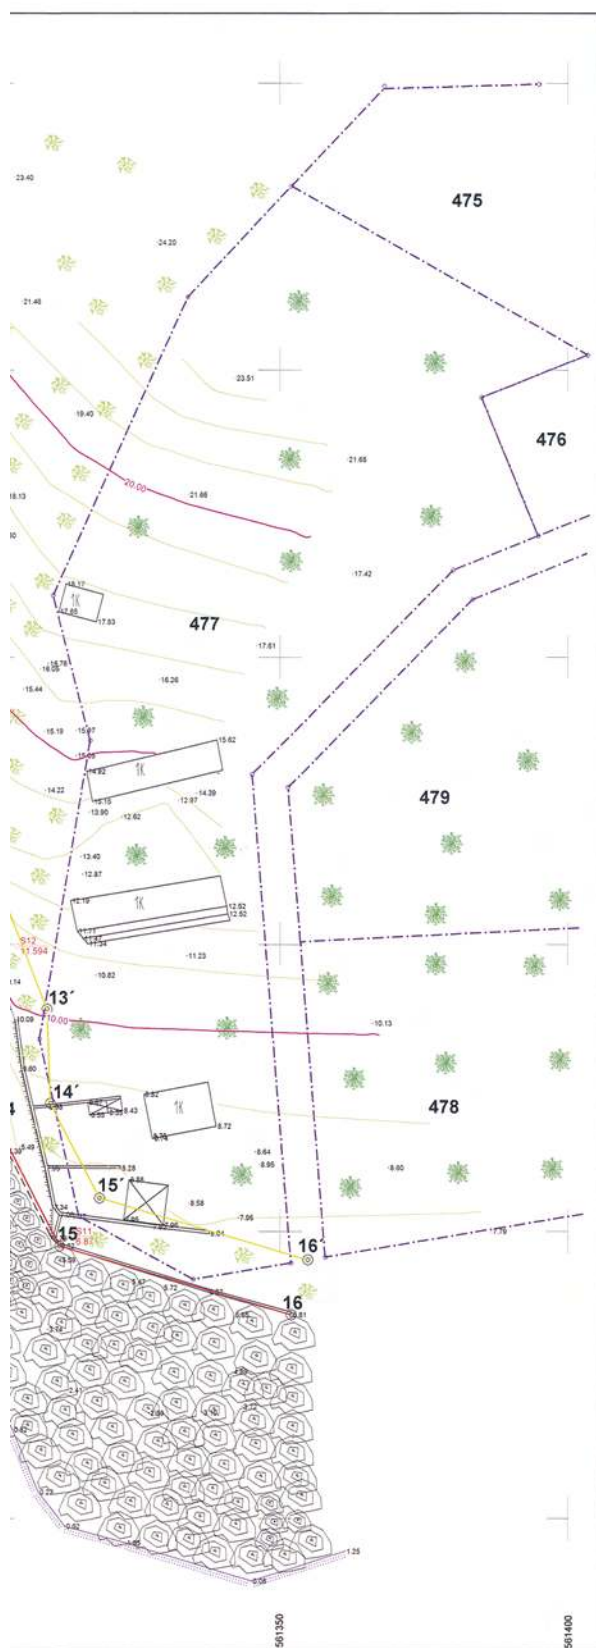

ΤΟΠΟΓΡΑΦΙΚΟ ΔΙΑΓΡΑΜΜΑ ΚΑΘΟΡΙΣΜΟΥ ΟΡΙΩΝ ΑΙΓΙΑΛΟΥ & ΠΑΡΑΛΙΑΣ

ΠΕΡΙΟΧΗ: ΘΥΜΩΝΙΑ ΘΕΟΛΟΓΟΥ ΘΑΣΟΥ

ΕΝΔΙΑΦΕΡΟΜΕΝΟΣ: ΒΑΣΙΛΕΙΑΔΗΣ ΧΡΥΣΑΝΘΟΣ

ΔΗΜΟΣ: ΘΑΣΟΥ

ΕΠΑΡΧΙΑ: ΘΑΣΟΥ

ΑΡΜΟΔΙΑ ΟΙΚΟΝ. ΕΦΟΡΙΑ: ΘΑΣΟΥ

ΚΛΙΜΑΚΑ: 1:500

ΤΡΙΓΩΝΟΜΕΤΡΙΚΗ ΕΞΑΡΤΗΣΗ ΕΓΣΑ 87 ΜΕ GPS

ΤΡΙΓΩΝΟΜΕΤΡΙΚΟ Χ Υ Η
247 16 ΜΠΑΜΠΟΥΡΑΣ 565013.787 4496400.445 223.06

ΧΩΡΟΣΤΑΘΜΙΚΗ ΕΞΑΡΤΗΣΗ: 247 16 ΜΠΑΜΠΟΥΡΑΣ 223.06 μ
ΙΣΟΔΙΑΣΤΑΣΗ ΚΑΜΠΥΛΩΝ 1.00

10 ΜΑΡ. 2010

Ο Συντάξας

ΔΗΜΗΤΡΙΟΣ Κ. ΟΙΚΟΝΟΜΙΔΗΣ
ΔΙΠΛΩΜΑΤΙΣΤΗΣ ΠΟΛΥΤΕΧΝΙΚΟΣ ΜΗΧΑΝΙΚΟΣ
Αριθμός Μητρώου ΤΕΕ 24306
ΔΙΟΙΚΗΤΑΡΙΟ ΘΑΣΟΥ, Τηλ. 25930-51989

ΑΠΟΣΠΑΣΜΑ ΕΥΡΥΤΕΡΗΣ ΠΕΡΙΟΧΗΣ ΚΛΙΜ. 1:50000



Αριθμ. 1542

(2)

Κήρυξη ως αναδασωτέας έκτασης συνολικού εμβαδού 8,142 στρεμμάτων, (αποτελούμενη εκ δύο τμημάτων τμήμα 1 εμβαδού 7,902 στρεμ. και τμήμα 2 εμβαδού 0,240 στρεμ.) που βρίσκεται στην θέση «Λουρίδες», Τοπικής Κοινότητας Ροδιάς, Δημοτικής Ενότητας Τριπύλης, του Δήμου Τριφυλίας, Νομού Μεσσηνίας.

Ο ΓΕΝΙΚΟΣ ΓΡΑΜΜΑΤΕΑΣ
ΑΠΟΚΕΝΤΡΩΜΕΝΗΣ ΔΙΟΙΚΗΣΗΣ ΠΕΛΟΠΟΝΝΗΣΟΥ,
ΔΥΤΙΚΗΣ ΕΛΛΑΔΑΣ ΚΑΙ ΙΟΝΙΟΥ

Έχοντας υπόψη:

1. Τις δ/ξεις του άρθρου 90 του Π.Δ. 63/2005 «Κωδικοποίηση νομοθεσίας για την Κυβέρνηση και τα Κυβερνητικά όργανα».

2. Τις δ/ξεις των άρθρων 6 και 280 του Ν. 3852/2010 «Νέα Αρχιτεκτονική της Αυτοδιοίκησης και της Αποκεντρωμένης Διοίκησης - Πρόγραμμα Καλλικράτης».

3. Τις δ/ξεις του Π.Δ. 139/2010 «Οργανισμός της Αποκεντρωμένης Διοίκησης Πελοποννήσου, Δυτικής Ελλάδας και Ιονίου».

4. Τις δ/ξεις του Ν. 3208/2003 «Προστασία των Δασικών οικοσυστημάτων κ.λπ.».

5. Τις δ/ξεις του Ν. 998/79 «περί προστασίας των δασών κ.λπ.» και ειδικότερα:

α) του άρθρου 41 παρ. 1.

β) του άρθρου 38 παρ. 1.

6. Τις δ/γές του Υπουργείου Γεωργίας:

α) 160417/1180/8-7-80, β) 182447/3049/24-9-80.

7. Την αριθ. 251/22-02-2011 πρόταση του Δασαρχείου Κυπαρισσίας περί κηρύξεως αναδασωτέας, της αναφερόμενης στο θέμα έκτασης, αποφασίζουμε:

Κηρύσσουμε ως αναδασωτέα, με σκοπό την προστασία για την επαναδημιουργία της δασικής βλάστησης αποτελούμενης από άτομα: αφάνας, ρεικιού, κουμαριάς, δρυός, αγκορτσιάς, πουρναριού και σχίνου, που καταστράφηκε από παράνομη εκχέρσωση κατά το χρονικό διάστημα 11-01-2008 - 29-10-2008, την δημόσια δασική έκταση, συνολικού εμβαδού οκτώ στρεμμάτων και εκατόν σαράντα δύο χιλιοστών αυτού, (8,142 στρεμ.), (αποτελούμενη εκ δύο τμημάτων τμήμα 1 εμβαδού 7,902 στρεμ. και τμήμα 2 εμβαδού 0,240 στρεμ.) που βρίσκεται στη θέση «Λουρίδες», Τοπικής Κοινότητας Ροδιάς, Δημοτικής Ενότητας Τριπύλης, του Δήμου Τριφυλίας, Νομού Μεσσηνίας προσδιορίζεται:

Το τμήμα 1 από τα στοιχεία: 1, 2, 3,....., 27, 28, 1 και έχει όρια:

Ανατολικά: Με δασική έκταση διακατεχόμενη και με έκταση χαρακτηρισθείσα ως «δασική» με την αριθμ. 2271/26-11-2010 πράξη χαρ/σμού (τμήμα Ε4).

Δυτικά: Με έκταση χαρακτηρισθείσα ως «δασική» με την αριθμ. 2271/26-11-2010 πράξη χαρακτηρισμού (τμήματα Ε2 και Ε3) και με παράνομα εκχερσωθείσα δασική έκταση διακατεχόμενη (εμβαδού 0,240 στρεμ.).

Βόρεια: Με δασική έκταση διακατεχόμενη, έκταση χαρακτηρισθείσα ως «δασική» με την αριθμ. 2271/26-11-2010 πράξη χαρακτηρισμού (τμήμα Ε2) και με παράνομα εκχερσωθείσα δασική έκταση διακατεχόμενη (εμβαδού 0,240 στρεμ.).

Νότια: Με δασική έκταση διακατεχόμενη και με έκταση χαρακτηρισθείσα ως «δασική» με την αριθμ. 2271/26-11-2010 πράξη χαρ/σμού (τμήματα Ε3 και Ε4).

Το τμήμα 2 από τα στοιχεία: 29, 30,....., 39, 40, 29 και έχει όρια:

Ανατολικά: Με παράνομα εκχερσωθείσα δασική έκταση διακατεχόμενη (εμβαδού 7,902 στρεμ.).

Δυτικά: Με δρόμο.

Βόρεια: Με δασική έκταση διακατεχόμενη, με έκταση χαρακτηρισθείσα ως «δασική» με την αριθμ. 2271/26-11-2010 πράξη χαρακτηρισμού (τμήμα Ε2).


Νότια: Με δασική έκταση διακατεχόμενη και με έκταση χαρακτηρισθείσα ως «δασική» με την αριθμ. 2271/26-11-2010 πράξη χαρ/σμού (τμήμα Ε3), όπως φαίνεται στο συνημμένο τοπογραφικό διάγραμμα κλίμακας 1:500 που συντάχθηκε από την Δασοπόνο του Δασαρχείου Κυπαρισσίας Ευγενία Αλεξανδροπούλου και εντοπίζεται στο απόσπασμα Φύλλο Χάρτη «Φιλιατρά και Μελιγαλάς» κλίμακας 1:50.000, της Γ.Υ.Σ. και αποτελεί αναπόσπαστο μέρος της απόφασης αυτής. Προβλέπεται φυσική αναγέννηση της δασικής βλάστησης που καταστράφηκε.

Από την εφαρμογή των κανονιστικών διατάξεων της απόφασης αυτής δεν προκαλείται δαπάνη σε βάρος του κρατικού προϋπολογισμού σύμφωνα με το άρθρο 90 του Π.Δ.63/2005 «κωδικοποίηση της νομοθεσίας για την Κυβέρνηση και τα Κυβερνητικά όργανα» (Φ.Ε.Κ. 98 Α'/22-04-05).


Η απόφαση αυτή να δημοσιευθεί στην Εφημερίδα της Κυβερνήσεως.

Πάτρα, 27 Απριλίου 2011

Ο Γενικός Γραμματέας Αποκεντρωμένης Διοίκησης
ΑΝΑΣΤΑΣΙΟΣ ΑΠΟΣΤΟΛΟΠΟΥΛΟΣ

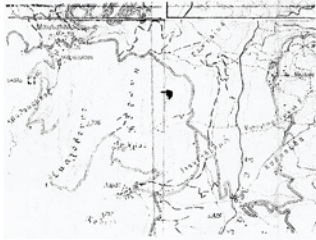

ΑΠΟΣΠΑΣΜΑ ΧΑΡΤΗΣ Γ.Υ.Σ.
Κλίμακας 1:50000
Έτους έκδοσης 1977
ΦΥΛΛΟ ΧΑΡΤΗΣ: ΦΙΛΙΑΤΡΑ
ΚΑΙ ΜΕΛΙΓΛΙΑΣ
---= ενδεικτική θέση αναδασμάτων

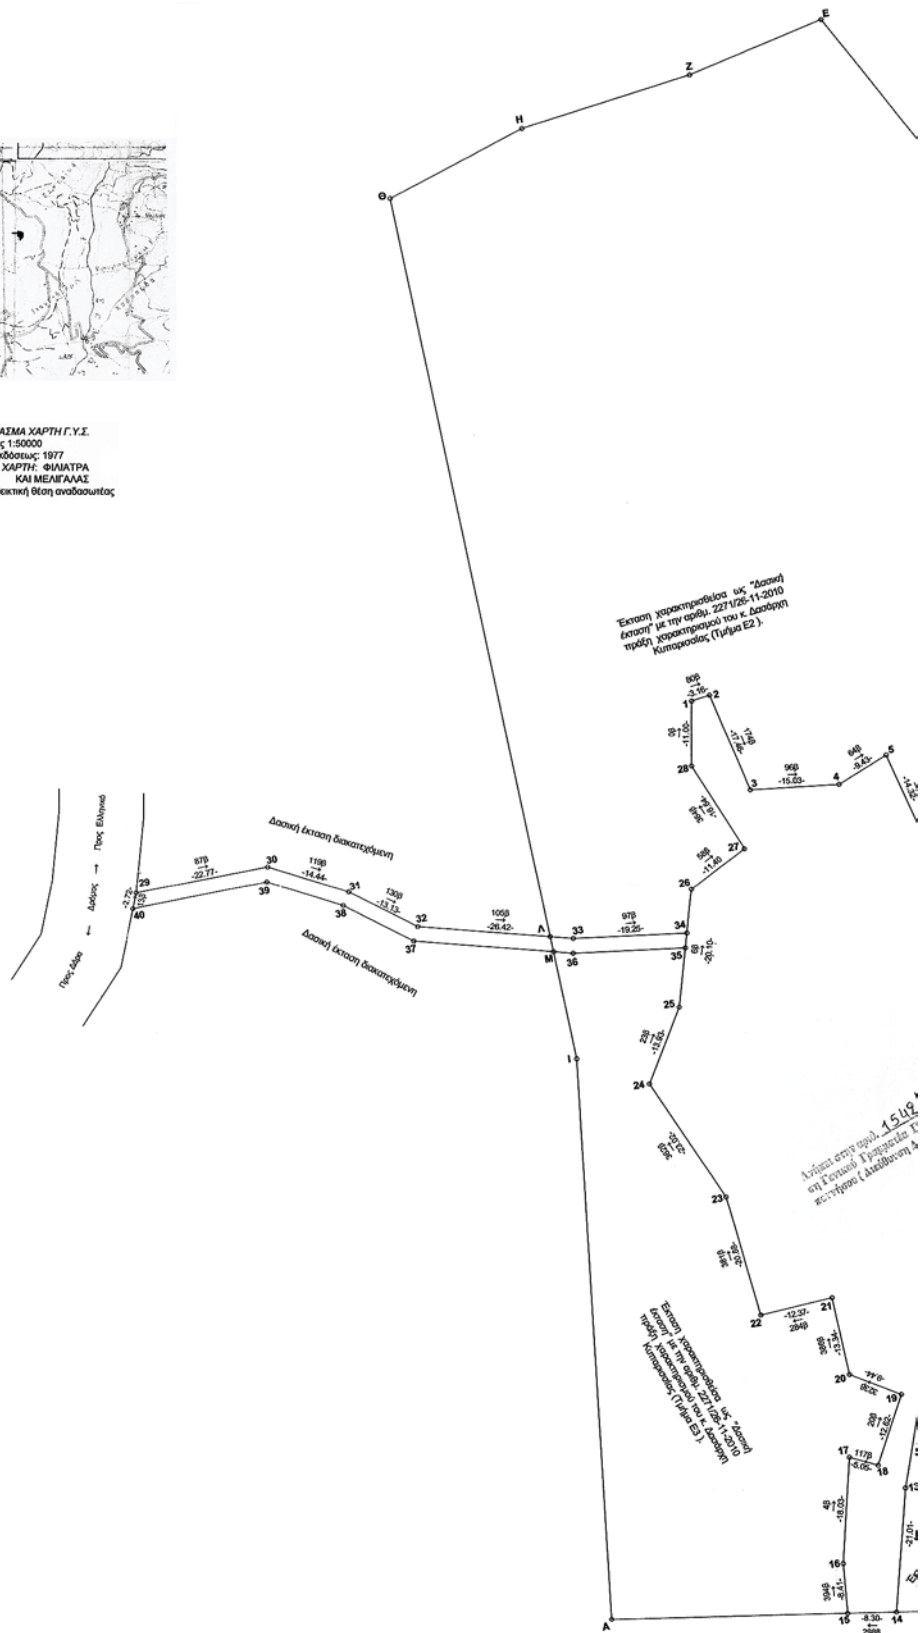


Έκταση χαρακτηρισθείσα ως "δασική
έκταση" με την αριθμ. 2271/26-11-2010
έκταση χαρακτηρισθείσα του κ. δασόφρου
πρόκλης χαρακτηρισθείσα (Τμήμα Ε2)

Λόγος σμίκρυνσης 1:5000
στη Γ' ουσία Γραμμάτι Γ'
αποτέλεσμα (Διάθεση 4)

Κυπριασία 21-7-2011
Η Συντάκτρια
Ευγενία Αλεξανδροπούλου
Δασοπόνος

ΕΘΝΙΚΟ ΤΥΠΟΓΡΑΦΕΙΟ
Για τεχνικούς λόγους στο σχεδιάγραμμα,
έγινε σμίκρυνση, κατά ποσοστό 39%

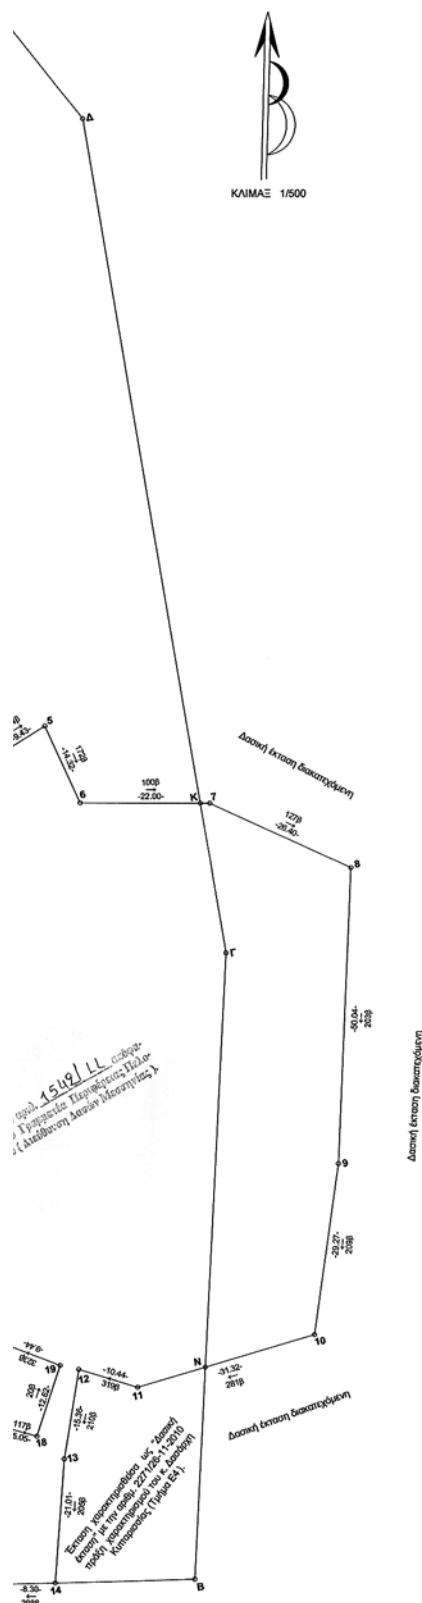

ΣΧΕΔΙΑΓΡΑΜΜΑ

Αναδασωθείας δασικής έκτασης διακατεχόμενης συνολικού εμβαδού οκτώ στρεμμάτων και εκατόν σαράντα δύο χιλιοστών (8,142), κειμένης στη θέση "Λουριδες" περιφέρειας οικισμού Δάρα Τοπικής Κοινότητας Ροδιάς της Δημοτικής Ενότητας Τριπόλης του Δήμου Τριφυλίας, λόγω εκχεράυνσης.

ΥΠΟΜΝΗΜΑ

(1.2.3...27.28.1): Αναδασωθεία δασική έκταση διακατεχόμενη εμβαδού επτά στρεμμάτων και εννιάκοσιών δύο χιλιοστών (7,902).
(29.30.31...39.40.29): Αναδασωθεία δασική έκταση διακατεχόμενη εμβαδού μηδέν στρεμμάτων και διακοσίων σαράντα χιλιοστών (0,240).

Συνολικό εμβαδόν αναδασωθείας: Οκτώ στρέμματα και εκατόν σαράντα δύο χιλιοστά (8,142).
(Α.Β.Γ...Θ.Ι.Α): Αιτηθείσα προς χαρακτηρισμό έκταση από τον κ. Αδαμάντιο Ηλία Φωτεινόπουλο, κάτοικο οικισμού Δάρα, εμβαδού (21.665,57) τετραγωνικών μέτρων.
(Α.33.34.26.27.28.1.2.3...5.6.Κ.Δ.Ε.Ζ.Η.Θ.Λ): Έκταση χαρακτηρισθείσα ως "δασική έκταση" με την αριθμ. 2271/26-11-2010 πράξη χαρακτηρισμού του κ. Δασάρχη Κυπριαρχίας (Τμήμα Ε2).
(Μ.Ι.Α.15.16...24.25.35.36.Μ): Έκταση χαρακτηρισθείσα ως "δασική έκταση" με την αριθμ. 2271/26-11-2010 πράξη χαρακτηρισμού του κ. Δασάρχη Κυπριαρχίας (Τμήμα Ε3).
(Β.Ν.11.12.13.14.Β): Έκταση χαρακτηρισθείσα ως "δασική έκταση" με την αριθμ. 2271/26-11-2010 πράξη χαρακτηρισμού του κ. Δασάρχη Κυπριαρχίας (Τμήμα Ε4).

ΣΥΝΤΕΤΑΓΜΕΝΕΣ (ΕΓΣΑ 87)

1: X=300230.00 Y=4123353.00
2: X=300233.00 Y=4123354.00
3: X=300240.00 Y=4123338.00
4: X=300255.00 Y=4123339.00
5: X=300263.00 Y=4123344.00
6: X=300269.00 Y=4123331.00
7: X=300291.00 Y=4123331.00
8: X=300315.00 Y=4123320.00
9: X=300313.00 Y=4123270.00
10: X=300309.00 Y=4123241.00
11: X=300279.00 Y=4123232.00
12: X=300268.00 Y=4123235.00
13: X=300265.56 Y=4123219.63
14: X=300265.06 Y=4123198.87
15: X=300256.76 Y=4123198.62
16: X=300256.00 Y=4123207.00
17: X=300257.00 Y=4123225.00
18: X=300261.67 Y=4123223.66
19: X=300265.63 Y=4123235.66
20: X=300257.00 Y=4123239.00
21: X=300254.00 Y=4123252.00
22: X=300242.00 Y=4123249.00
23: X=300236.00 Y=4123269.00
24: X=300223.00 Y=4123288.00
25: X=300228.00 Y=4123301.00
26: X=300230.00 Y=4123321.00
27: X=300239.00 Y=4123338.00
28: X=300230.00 Y=4123342.00
29: X=300135.81 Y=4123320.17
30: X=300158.14 Y=4123324.64
31: X=300171.94 Y=4123320.39
32: X=300183.68 Y=4123314.52
33: X=300210.03 Y=4123312.57
34: X=300229.28 Y=4123313.58
35: X=300229.01 Y=4123311.06
36: X=300210.01 Y=4123310.06
37: X=300183.01 Y=4123312.06
38: X=300171.01 Y=4123318.06
39: X=300158.01 Y=4123322.06
40: X=300135.25 Y=4123317.51



ΑΠΟ ΤΟ ΕΘΝΙΚΟ ΤΥΠΟΓΡΑΦΕΙΟ

ΚΑΠΟΔΙΣΤΡΙΟΥ 34 * ΑΘΗΝΑ 104 32 * ΤΗΛ. 210 52 79 000 * FAX 210 52 21 004