

ΕΦΗΜΕΡΙΣ ΤΗΣ ΚΥΒΕΡΝΗΣΕΩΣ

ΤΗΣ ΕΛΛΗΝΙΚΗΣ ΔΗΜΟΚΡΑΤΙΑΣ

ΤΕΥΧΟΣ ΤΕΤΑΡΤΟ

Αρ. Φύλλου 102

20 Μαΐου 2011

ΠΕΡΙΕΧΟΜΕΝΑ

ΑΠΟΦΑΣΕΙΣ

- Κήρυξη έκτασης ως αναδασωτέας εμβαδού 0,153 στρ.
στη θέση «Μπαλαλαί Κινέττας» περιφέρειας Δή-
μου Μεγαρέων Αττικής..... 1
Καθορισμός των ορίων του αιγιαλού και δημιουργία
ζώνης παραλίας στη θέση «ΜΑΡΚ» Γλώσσας, Δή-
μου Σκοπέλου Ν. Μαγνησίας..... 2

ΑΠΟΦΑΣΕΙΣ

- Αριθμ. 792 (1)
Κήρυξη έκτασης ως αναδασωτέας εμβαδού 0,153 στρ.
στη θέση «Μπαλαλαί Κινέττας» περιφέρειας Δήμου
Μεγαρέων Αττικής.

Ο ΓΕΝΙΚΟΣ ΓΡΑΜΜΑΤΕΑΣ
ΑΠΟΚΕΝΤΡΩΜΕΝΗΣ ΔΙΟΙΚΗΣΗΣ ΑΤΤΙΚΗΣ

Έχοντας υπόψη:

1. Το άρθ. 280 του ν.3852/2010 «Νέα αρχιτεκτονική της Αυτοδιοίκησης και της Αποκεντρωμένης Διοίκησης - Πρόγραμμα Καλλικράτης».
2. Το π.δ. 135/2010 «Οργανισμός Αποκεντρωμένης Διοίκησης Αττικής».
3. Την παρ. 3 του άρθ. 117 του Συντάγματος.
4. Τις διατάξεις των άρθρ. 41 παρ.1 και 38 παρ.1 του Ν.998/79 «Περί προστασίας των δασών και δασικών εν γένει εκτάσεων της χώρας».

5. Τις υπ' αριθμ. 160417/1180/8-7-80 και 182447/3049/24-9-80 δ/γές Υπ. Γεωργίας.

6. Την υπ' αριθμ. 697/16.3.2011 πρόταση του Δασαρχείου Μεγαρέων και την από 31.3.2011 εισήγηση - σύμφωνη γνώμη της Δ/νσης Δασών Δυτ. Αττικής, αποφασίζουμε:

Κηρύσσουμε αναδασωτέα για λόγους προστασίας, με σκοπό τη διατήρηση του χαρακτήρα του δάσους ώστε να αποκλεισθεί η διάθεσή της για άλλο σκοπό, την έκταση δάσους εμβαδού εκατόν πενήντα τριών χιλιοστών του στρέμματος (0,153 στρεμ.) που βρίσκεται στη θέση «Μπαλαλαί Κινέττας» περιφέρειας Δήμου Μεγαρέων Αττικής, όπως απεικονίζεται με στοιχεία Α-Β-Ζ-Ε-Α στο τοπ. διάγραμμα κλ. 1:200 και στην πιν. Γ.Υ.Σ. 6450/1 & 3 κλ. 1:5000, τα οποία αποτελούν αναπόσπαστο μέρος της απόφασης αυτής και συνορεύει:

Ανατολικά: Με δρόμος.

Δυτικά: Με οικία.

Βόρεια: Με δάσος πεύκης.

Νότια: Με δάσος πεύκης.

Η αποκατάσταση της βλάστησης θα γίνει με φυσική αναγέννηση ή με πρόγραμμα τεχνητής αναδάσωσης.

Η απόφαση αυτή να δημοσιευθεί στην Εφημερίδα της Κυβερνήσεως.

Αθήνα, 15 Απριλίου 2011

Ο Γενικός Γραμματέας
Αποκεντρωμένης Διοίκησης
ΗΛΙΑΣ ΛΙΑΚΟΠΟΥΛΟΣ

ΤΟΠΟΓΡΑΦΙΚΟ ΔΙΑΓΡΑΜΜΑ

Δάσους πεύκης, εμβαδού 0,153 στρ., στη θέση «Μπαλαλάι Κινέτας» της περιφέρειας Δήμου Μεγάρων, που καταλήφθηκε και κηρύσσεται αναδασωτέα έκταση

Περίμετρος καταληφθείσας
έκτασης


Τοπογραφικό βάθρο

Διάγραμμα κλίμ. 1:5000 ΓΥΣ (6450/1&3)

Τοπογραφικό διάγραμμα κλίμ. 1:200

στο οποίο φαίνεται η θέση της αναδασωτέας έκτασης

ΕΘΝΙΚΟ ΤΥΠΟΓΡΑΦΕΙΟ
Για τεχνικούς λόγους στο σχεδιάγραμμα,
έγινε σμίκρυνση, κατά ποσοστό 79%

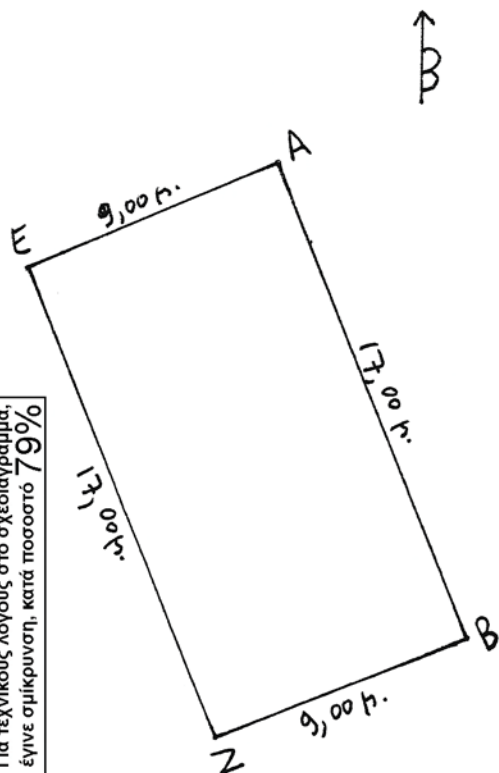

$E_{ABZE\Delta} = 0,153 \text{ στρ.}$

Ανήκει στην 792/15.4.2011

Μέγαρα 16-3-2011

Απόφαση του Γ.Γ. Αποκεντρωμένης
Διοίκησης Αττικής

Ο Συντάκτης



ΠΑΥΛΟΣ ΒΟΥΓΙΟΥΚΟΣ Διόρδος Βασίλειος
Διοικητικός Δασολόγος

ΘΕΩΡΗΘΗΚΕ

Αθήνα 15.4.2011

Ο Γ.Γ. Αποκεντρωμένης
Διοίκησης Αττικής

ΗΛΙΑΣ ΠΑΚΟΠΟΥΛΟΣ



Αθήνα 4-4-2011

Γεώργιος Δασών
Αττικής

Γεώργιος Στυλιανός



Μέγαρα 16-3-2011

Ο Δασάρχης

Αντώνης Χρήστος

Δασολόγος

Αριθμ. 6514/38389 (2)
Καθορισμός των ορίων του αιγιαλού και δημιουργία
ζώνης παραλίας στη θέση «ΜΑΡΚ» Γλώσσας, Δήμου
Σκοπέλου Ν. Μαγνησίας.

Η ΓΕΝΙΚΗ ΓΡΑΜΜΑΤΕΑΣ
ΑΠΟΚΕΝΤΡΩΜΕΝΗΣ ΔΙΟΙΚΗΣΗΣ
ΘΕΣΣΑΛΙΑΣ - ΣΤΕΡΕΑΣ ΕΛΛΑΔΑΣ

Έχοντας υπόψη:

1. Τις διατάξεις του Ν. 2971/2001 «περί περί αιγιαλού και παραλίας» (Δ' 285).

2. Τις διατάξεις του Ν.Δ. 439/70 «περί συμπληρώσεως των διατάξεων περί αιγιαλού».

3. Τις διατάξεις του Ν. 3200/55 «περί διοικητικής απο- κέντρωσης» (Α' 97) όπως αυτές τροποποιήθηκαν και ισχύουν σήμερα με τα Ν.Δ. 532/70, Β.Δ. 704/70, Β.Δ. 705/70, Β.Δ. 192/72, Π.Δ. 71/84, Π.Δ. 347/86, Ν. 2026/92 και Π.Δ. 97/93.

4. Τις διατάξεις του άρθρου 19 παρ.5 του Ν.Δ.2344/95, του άρθρου 52 παρ.6 Ν.2218/94, του άρθρου 4 παρ.7 του Ν.2240/94, δυνάμει των οποίων αρμοδιότητες του Υπουργείου Οικονομικών που είχαν μεταβιβασθεί στους Νομάρχες, ανήκουν στον Περιφερειακό Δ/ντή, σε συνδυασμό με αυτές του άρθρου 14 παρ. 2 του 2399/96 με τις οποίες προβλέπεται η κατάργηση των θέσεων των Περιφερειακών Δ/ντών, οι αρμοδιότητες πλέον του οποίου περιήλθαν στον Γενικό Γραμματέα της Περιφέρειας που ασκούνται από τον Αναπληρωτή Περιφερειακό Δ/ντή.

5. Τις διατάξεις του άρθρου 46 του Ν. 3220/2004 «Μέτρα αναπτυξιακής και κοινωνικής πολιτικής - αντικειμενικοποίησης του φορολογικού ελέγχου και άλλες διατάξεις» (Α' 15).

6. Τις διατάξεις του τετάρτου εδαφίου της παρ.2 του άρθρου 1 και της παρ. 6 του ιδίου άρθρου του Ν. 2503/97 «Διοίκηση, οργάνωση, στελέχωση της Περιφέρειας, ρύθμιση θεμάτων για την Τοπική Αυτοδιοίκηση και άλλες διατάξεις» Α' 107), σύμφωνα με τις οποίες οι Περιφερειακές Υπηρεσίες του Υπουργείου Οικονομικών που συγκροτούσαν την Περιφερειακή Διοίκηση του Νομού ή Νομαρχίας, δεν υπήχθησαν στην ενιαία οργανική μονάδα της Περιφέρειας, ούτε καταργήθηκαν, αλλά αποτελούν από 1-9-97, Υπηρεσίες του Υπουργείου Οικονομικών.

7. Τις διατάξεις του άρθρου 283 παρ.4 του Ν.3852/2010 για την «Νέα Αρχιτεκτονική της Αυτ/σης και της Αποκ/ μένης Διοίκησης Πρόγραμμα Καλλικράτης» (Α' 87).

8. Τις διατάξεις του Π.Δ.138/2010 (ΦΕΚ 231/Α/ 27-12-2010) «περί οργανισμού Αποκεντρωμένης Διοίκησης Θεσσαλίας - Στερεάς Ελλάδας», άρθρο 8 «περί οργανικών μονάδων υπαγόμενων στη Γεν. Δ/ση Εσωτ. Λειτουργίας Κεφ. Β Δ/σης Οικονομικού παρ. 2/ε Τμ. Δημόσιας Περιουσίας» (Α' 231).

9. Την από 23-12-2010 έκθεση της κατά το άρθρο 3 του Ν. 2971/2001 (Φ.Ε.Κ. 285/Α'/19-12-2001) "περί αιγιαλού και παραλίας" αρμόδιας Επιτροπής καθορισμού ορίων αιγιαλού και παραλίας, για τον καθορισμό ορίων αιγιαλού και δημιουργία ζώνης παραλίας στη θέση: «ΜΑΡΚ» Γλώσσας, Δήμου Σκοπέλου νομού Μαγνησίας.

10. Το από τον Φεβρουάριο 2009 τοπογραφικό & υψομετρικό διάγραμμα κλίμακας 1:500 αποτελούμενο από μία (1) πινακίδα που συντάχθηκε από τον Τοπ/φο μηχανικό Μιχάλη Βλαχάκη και το οποίο ελέγχθηκε ως προς την ακρίβεια της αποτύπωσης και θεωρήθηκε από

την Τοπογράφο Μηχανικό της Κτηματικής Υπηρεσίας Βασιλική Χατζηπλή στις 23-12-2010.

11. Την υπ' αριθμ. 544.5/871/10 σύμφωνη γνώμη του Γ.Ε.Ν. για τα όρια αιγιαλού και παραλίας, αποφασίζουμε:

Επικυρώνουμε την από 23-12-2010 έκθεση της κατά το άρθρο 3 του Ν. 2971/19-12-2001 αρμόδιας Επιτροπής καθορισμού ορίων αιγιαλού και παραλίας, για τον καθορισμό ορίων αιγιαλού και δημιουργία ζώνης παραλίας στη θέση: «ΜΑΡΚ» Γλώσσας, δήμου Σκοπέλου νομού Μαγνησίας.

Το από τον Φεβρουάριο 2009 τοπογραφικό και υψομετρικό διάγραμμα κλίμακας 1:500 αποτελούμενο από μία (1) πινακίδα που συντάχθηκε από τον Τοπ/φο μηχανικό Μιχάλη Βλαχάκη και το οποίο ελέγχθηκε ως προς την ακρίβεια της αποτύπωσης και θεωρήθηκε από την Τοπογράφο Μηχανικό της Κτηματικής Υπηρεσίας Ν. Μαγνησίας Βασιλική Χατζηπλή στις 23-12-2010.

Στο τοπογραφικό διάγραμμα καθορίστηκε από την αρμόδια Επιτροπή όπως πιο πάνω αναφέρεται:

Η οριογραμμή του αιγιαλού με κόκκινη συνεχή πολυγωνική γραμμή 1, 2, 3, ... έως και 21, της οποίας οι κορυφές εξασφαλίζονται με συντεταγμένες του Κρατικού τριγωνομετρικού δικτύου.

Η οριογραμμή της παραλίας με κίτρινη συνεχή πολυγωνική γραμμή 1*, 2*, 3*, 9*, 10*, 13*, 14*, έως και 21*, της οποίας οι κορυφές σημειώνονται στο τοπογραφικό διάγραμμα με συντεταγμένες που αναγράφονται σ' αυτό.

Η Επιτροπή διαπίστωσε ότι δεν υπάρχει παλιός αιγιαλός.

Η απόφαση αυτή με την έκθεση της Επιτροπής και το τοπογραφικό διάγραμμα, να δημοσιευθούν στην Εφημερίδα της Κυβερνήσεως.

Λάρισα, 27 Απριλίου 2011

Η Γενική Γραμματέας Αποκεντρωμένης Διοίκησης
ΓΕΡΑΚΟΥΔΗ ΚΑΛΛΙΟΠΗ

ΕΚΘΕΣΗ

επιτροπής καθορισμού των ορίων αιγιαλού, παραλίας, παλαιού αιγιαλού σύμφωνα με τα άρθρα 3.4 & 5 του Ν. 2971/2001.

Καθορισμός για πρώτη φορά των ορίων αιγιαλού κλπ στην θέση «ΜΑΡΚ» Γλώσσας Δήμου Σκοπέλου Ν. Μαγνησίας.

Στο Βόλο σήμερα την 23-12-2010 οι υπογεγραμμένοι:

1. ΕΥΘΥΜΙΟΥ ΔΗΜΗΤΡΙΟΣ προϊστάμενος της Κτηματικής Υπηρεσίας Ν. Μαγνησίας, ως πρόεδρος.

2. ΖΩΪΤΟΠΟΥΛΟΥ ΕΛΕΝΗ Λιμενάρχης Σκοπέλου ως μέλος.

3. ΧΑΤΖΗΠΛΗ ΒΑΣΙΛΙΚΗ, τοπογράφος μηχανικός της Κτηματικής Υπηρεσίας ως μέλος.

4. ΑΔΑΜΟΥ ΑΙΚΑΤΕΡΙΝΗ, διευθύντρια της ΧΩ.Π.Ε. Νομαρχιακής Αυτοδιοίκησης Ν. Μαγνησίας, ως μέλος.

Ο Οικονόμου Αθανάσιος, διευθυντής Π.Ε.ΧΩ. Γενικής Γραμματείας Περιφέρειας Θεσσαλίας, αν και προσκλήθηκε νόμιμα δεν προσήλθε, που αποτελούμε την επιτροπή καθορισμού των ορίων αιγιαλού, παραλίας και παλαιού αιγιαλού, σύμφωνα με τα άρθρα 3, 4 και 5 του Ν. 2971/2001 (Φ.Ε.Κ. 285/Α'/19-12-2001) και της αριθμ. 5612/22-6-07 απόφασης του Γεν. Γραμματέα Περιφέρειας Θεσσαλίας, μετά από αυτοψία στην παραπάνω περιοχή

στις 23-12-2010 ύστερα από πρόσκληση του Προέδρου της επιτροπής με το από 20-12-2010 έγγραφο, αφού λάβαμε υπόψη:

1. Την από 19-3-2009 αίτηση της Wilhelmine Held με την οποία ζητείται ο καθορισμός του αιγιαλού και της παραλίας στην παραπάνω περιοχή.

2. Τις διατάξεις του Νόμου 2971/2001 (Φ.Ε.Κ. 285/Α' / 19-12-2001) και ειδικότερα τα άρθρα 4,5,6,7,8, και 9.

3. Το τοπογραφικό και υψομετρικό διάγραμμα της παραπάνω περιοχής με κλίμακα 1:500, που συντάχθηκε τον Φεβρουάριο 2009 από τον τοπογράφο μηχανικό Μιχάλη Βλαχάκη σε μία (1) πινακίδα και ελέγχθηκε και θεωρήθηκε από την Βασιλική Χατζηπλή, τοπογράφο μηχανικό της Κτηματικής Υπηρεσίας Ν. Μαγνησίας στις 23-12-2010.

4. Την αντίληψη που σχηματίστηκε λαμβάνοντας υπόψη, ύστερα από αυτοψία τις φυσικές και λοιπές ενδείξεις που επηρεάζουν το πλάτος του αιγιαλού και της παραλίας και ειδικότερα:

Αφού λάβαμε υπόψη:

α) Τη γεωμορφολογία του εδάφους για την οποία αναλυτικά αναφέρεται ότι:

1) Η μορφολογία της ακτής συνίσταται από βραχώδη πρηνή με κατακόρυφες κλίσεις και μεγάλα ύψη στέψης, που κυμαίνονται από 0 έως 20 μέτρα, εκτός των τμημάτων 1-4 και 17-20, όπου η μορφολογία της ακτής συνίσταται από χάλαρα ιζήματα (άμμος, κροκάλες), που έχουν προκύψει από την αποσάθρωση - διάβρωση των μητρικών πετρωμάτων της ακτής.

2) Της ακτής συνεχονται εκτάσεις λοφώδεις. Με έδαφος βραχώδες, ημιβραχώδες, γαιώδες.

Εκτός σχεδίου Δομημένες με αραιή δόμηση. Με χρήση κατοικίας.

3) Το φυσικό όριο βλάστησης συνίσταται απο δενδρώδη φυσική βλάστηση. Τεχνητή δενδρώδη βλάστηση. Μεταξύ των κορυφών τον αιγιαλού 3-7 και 10-13 το όριο της βλάστησης απεικονίζεται σε υψόμετρο μεγαλύτερο από τη θέση της προτεινομένης οριογραμμής αιγιαλού και συγκεκριμένα στο υψόμετρο των 20-30 μέτρων γιατί:

Στα συγκεκριμένα σημεία η μορφολογία της ακτής συνίσταται από βραχώδη πρηνή με κατακόρυφες κλίσεις με αποτέλεσμα η δομή του εδάφους (βράχια) να μην επιτρέπει την ανάπτυξη οποιασδήποτε μορφής βλάστησης έκτος από αραιή χαμηλή ποώδη βλάστηση.

Η γραμμή βλάστησης που φαίνεται στο τοπογραφικό διάγραμμα, απεικονίζει το όριο της πυκνής δενδρώδους βλάστησης.

Εξάλλου από την αυτοψία που διενήργησε η επιτροπή στην περιοχή προέκυψε ότι η εκτόνωση του κυματισμού δεν υπερβαίνει το υψόμετρο των 15 έως 20 μ. στο οποίο έχει χαραχθεί η οριογραμμή του αιγιαλού.

β) Το γεγονός ότι στη περιοχή δεν εντοπίστηκαν παράκτιοι φυσικοί πόροι.

γ) Τα πορίσματα από την εκτίμηση των μετεωρολογικών στοιχείων της περιοχής, ήτοι το γεγονός ότι η περιοχή προσβάλλεται απο ισχυρούς ανέμους έντασης 7-10 Β κυρίως από Β, ΒΑ και Α διευθύνσεις.

δ) Τη μορφολογία του πυθμένα ο οποίος συνίσταται από μεγάλα βάθη κοντά στην ακτή.

ε) Τον τομέα ανάπτυξης κυματισμού σε σχέση με το μέτωπο της ακτής ότι δηλαδή πρόκειται για ακτή με μεγάλο ανάπτυγμα πελάγους.

στ) Την μη ύπαρξη τεχνικών έργων στη περιοχή.

ζ) Την μη ύπαρξη εγκεκριμένων χωροταξικών κατευθύνσεων και χρήσεων γης που επηρεάζουν την παράκτια ζώνη.

η) Την μη ύπαρξη καταγεγραμμένων δημόσιων κτημάτων κάθε κατηγορίας.

θ) Ότι δεν υφίσταται Κτηματολόγιο

ι) Την μη ύπαρξη ευπαθών οικοσυστημάτων και προστατευόμενων περιοχών.

5. Τα με αριθ. πρωτ. 544.5/3/10/18-1-2010 και 544.5/871/10/7-12-2010 έγγραφα του ΓΕΝ, αποφασίζουμε:

Καθορίζουμε στο παραπάνω τοπογραφικό διάγραμμα:

1. Την οριογραμμή του αιγιαλού με κόκκινη συνεχή πολυγωνική γραμμή 1, 2, 3,... έως και 21, της οποίας οι κορυφές εξασφαλίζονται με συντεταγμένες του κρατικού τριγωνομετρικού δικτύου.

2. Την οριογραμμή της παραλίας για την εξυπηρέτηση των σκοπών του άρθρου 1 § 2 του Ν. 2971/2001 με κίτρινη συνεχή πολυγωνική γραμμή 1*, 2*, 3*,...9*, 10*, 13*, 14*,... έως και 21*, της οποίας οι κορυφές σημειώνονται στο τοπογραφικό διάγραμμα με συντεταγμένες που αναγράφονται σ' αυτό.


Τα κτίσματα και οι κατασκευές μέσα στην ζώνη παραλίας δεν εξαιρούνται.

3. Αποφαινόμεστε ότι δεν υπάρχει παλαιός αιγιαλός

Η Επιτροπή



Ο Πρόεδρος
ΔΗΜΗΤΡΙΟΣ ΕΥΘΥΜΙΟΥ


Τα μέλη
ΕΛΕΝΗ ΖΩΙΤΟΠΟΥΛΟΥ
ΒΑΣΙΛΙΚΗ ΧΑΤΖΗΠΛΗ
ΑΙΚΑΤΕΡΙΝΗ ΑΔΑΜΟΥ

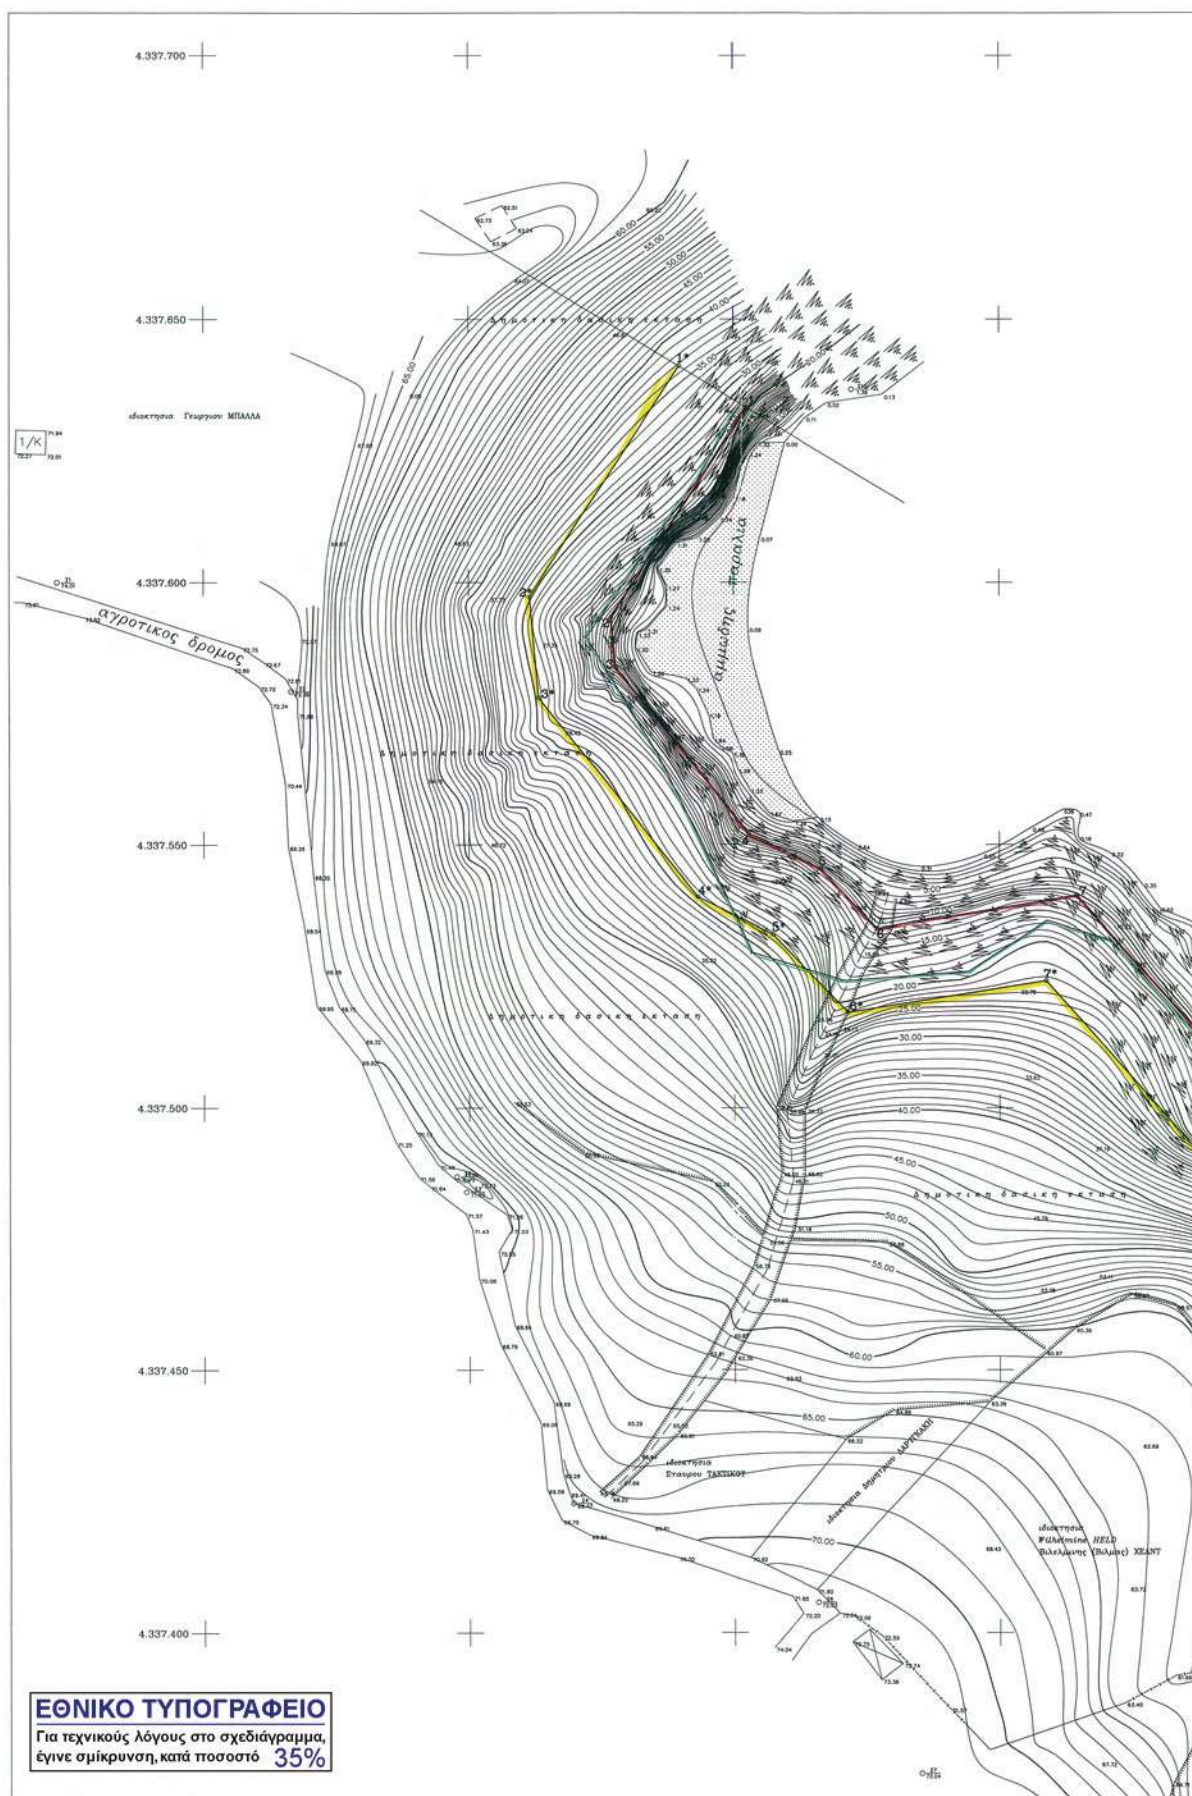


ΠΙΝΑΚΑΣ ΣΥΝΤΕΤΑΓΜΕΝΩΝ			
ΑΙΓΑΛΑΟΥ		ΖΩΝΗΣ ΠΑΡΑΛΙΑΣ	
1	468.202,48 4.337.633,35	1*	468.189,69 4.337.641,17
2	468.176,91 4.337.593,33	2*	468.161,49 4.337.597,22
3	468.177,78 4.337.583,89	3*	468.163,25 4.337.578,11
4	468.202,75 4.337.552,14	4*	468.193,06 4.337.540,20
5	468.216,42 4.337.545,37	5*	468.207,36 4.337.533,12
6	468.226,92 4.337.534,25	6*	468.221,48 4.337.518,16
7	468.264,58 4.337.540,42	7*	468.258,75 4.337.524,27
8	468.300,91 4.337.498,70	8*	468.288,51 4.337.490,09
9	468.318,73 4.337.465,82	9*	468.307,13 4.337.455,75
10	468.337,62 4.337.451,82	10*	468.339,09 4.337.432,05
11	468.369,89 4.337.466,01	13*	468.326,88 4.337.421,01
12	468.370,51 4.337.440,23	14*	468.317,82 4.337.339,70
13	468.341,14 4.337.413,68	15*	468.315,79 4.337.307,70
14	468.332,57 4.337.338,42	16*	468.297,94 4.337.289,67
15	468.330,45 4.337.301,18	17*	468.280,34 4.337.257,69
16	468.310,08 4.337.280,60	18*	468.277,84 4.337.226,38
17	468.295,01 4.337.253,24	19*	468.304,38 4.337.156,36
18	468.292,88 4.337.228,52	20*	468.361,97 4.337.138,25
19	468.315,80 4.337.168,49	21*	468.364,25 4.337.116,82
20	468.375,85 4.337.149,61		
21	468.375,85 4.337.149,61		

ΣΤΑΣΕΩΝ			
Σ1	468.072,36 4.337.599,97	Σ7	468.235,27 4.337.373,15
Σ2	468.116,45 4.337.579,36	Σ8	468.254,21 4.337.361,96
Σ3	468.149,44 4.337.484,07	Σ9	468.271,59 4.337.339,82
Σ4	468.169,61 4.337.424,51	Σ10	468.222,25 4.337.636,78
Σ5	468.147,59 4.337.487,01	Σ11	468.373,66 4.337.163,93
Σ6	468.215,81 4.337.406,71		

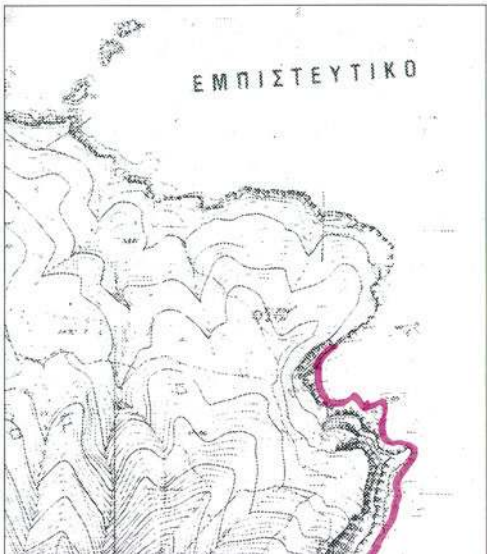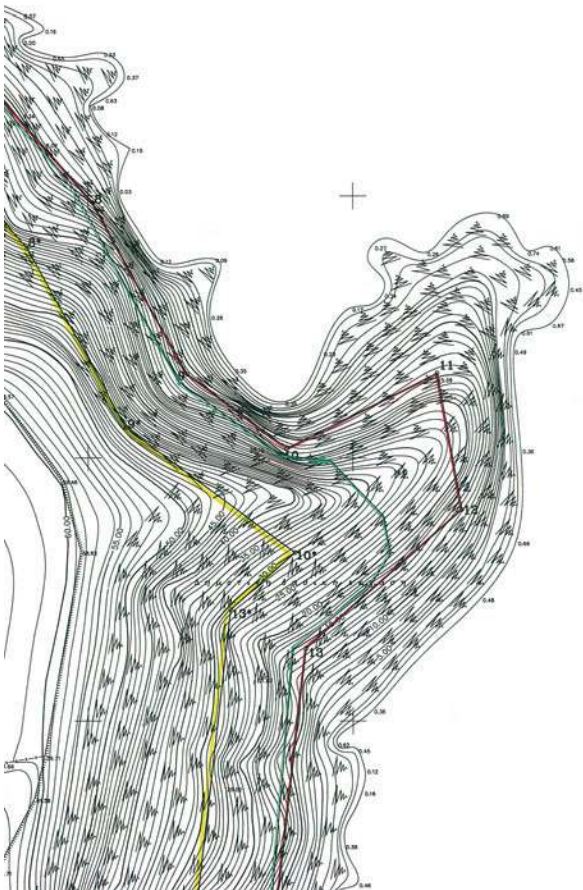

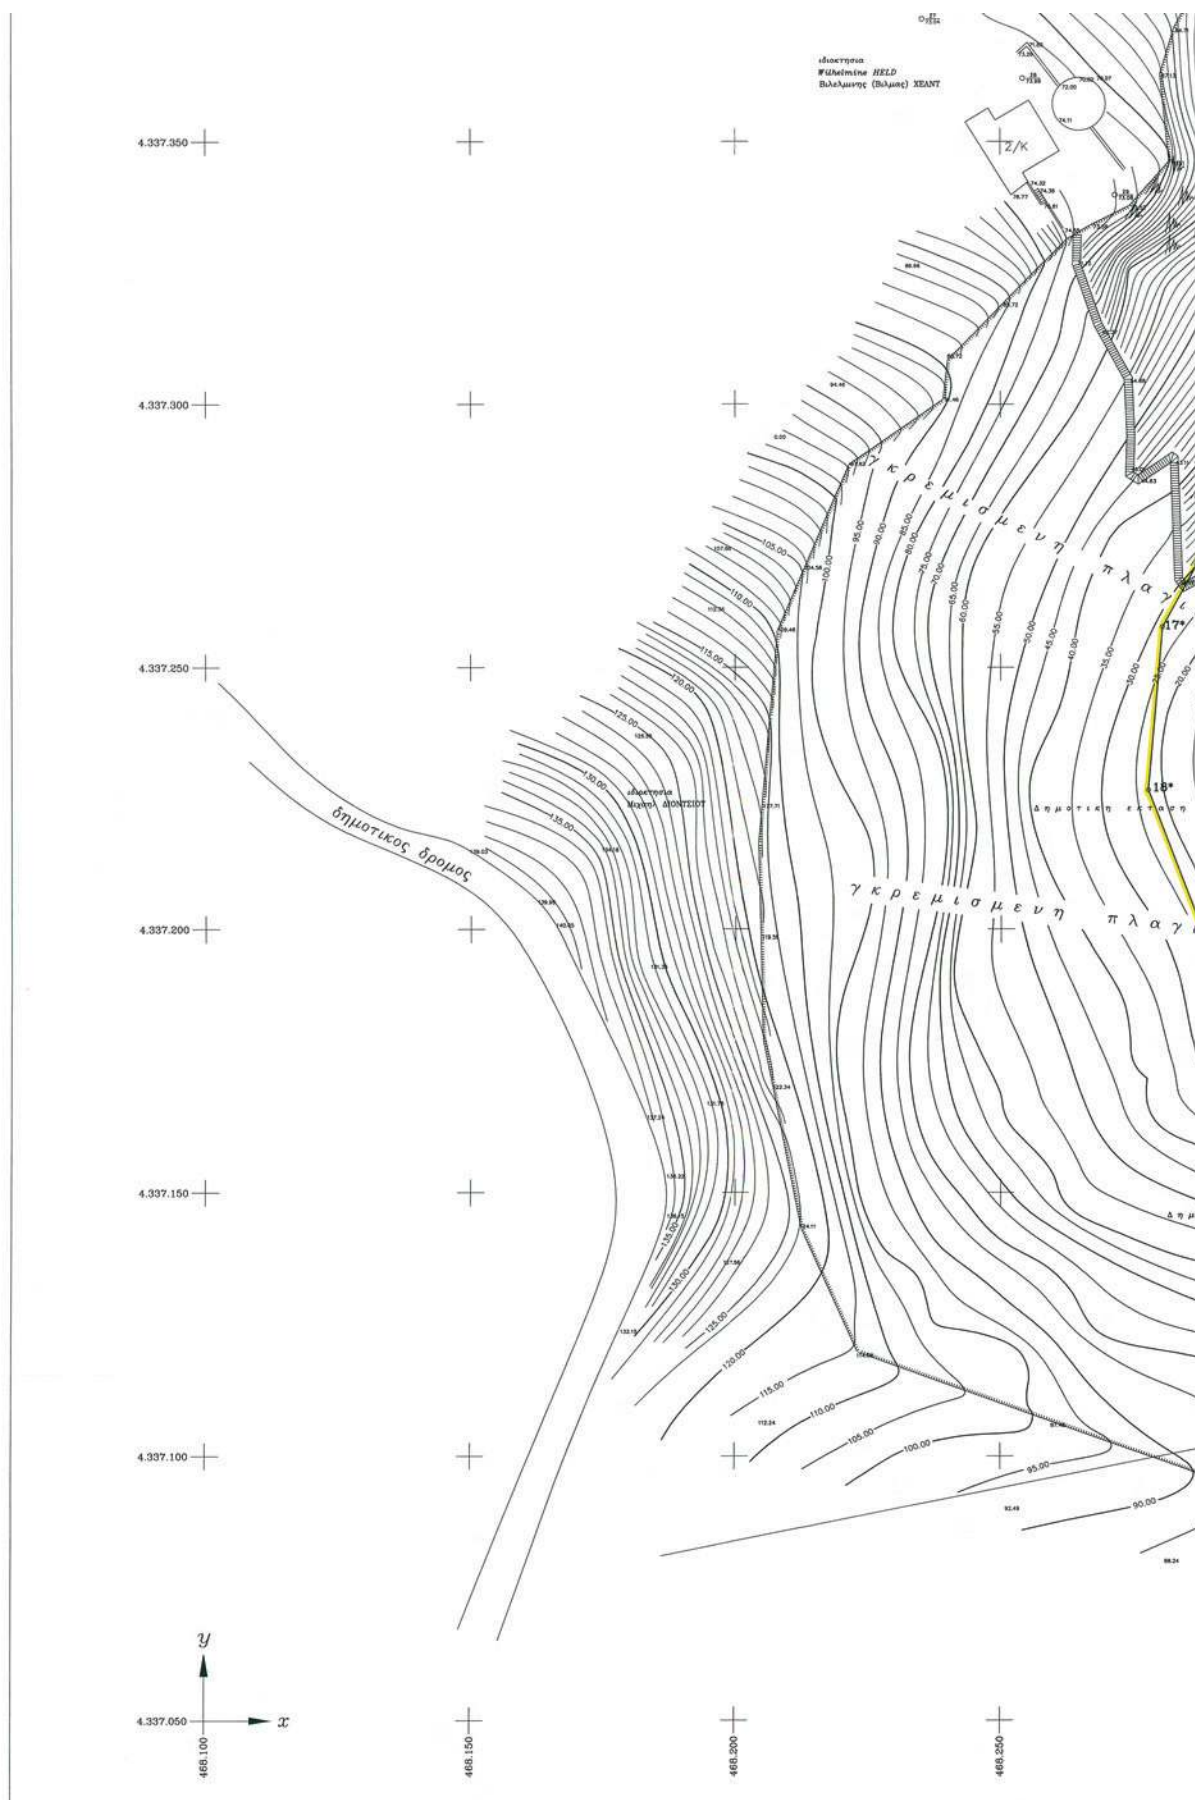

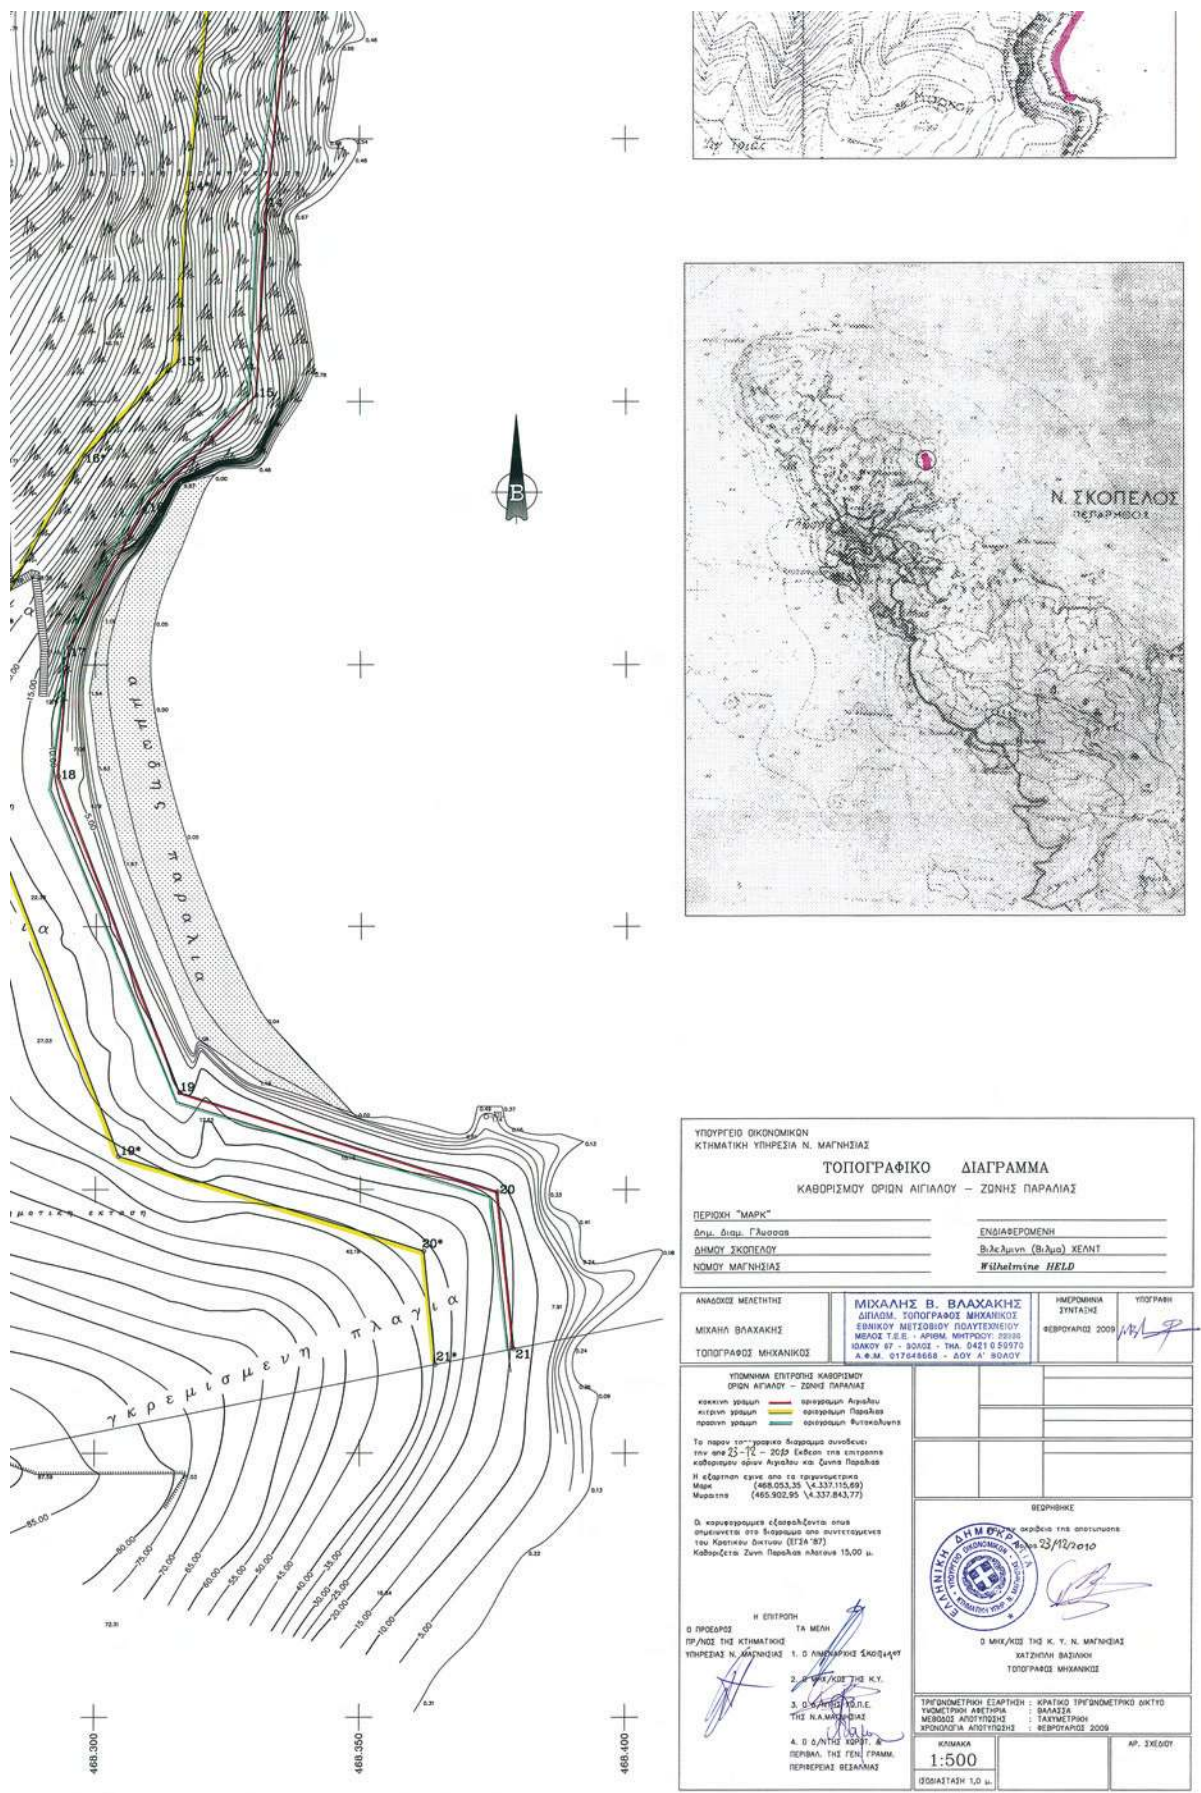

ΑΠΟ ΤΟ ΕΘΝΙΚΟ ΤΥΠΟΓΡΑΦΕΙΟ

ΚΑΠΟΔΙΣΤΡΙΟΥ 34 * ΑΘΗΝΑ 104 32 * ΤΗΛ. 210 52 79 000 * FAX 210 52 21 004