



ΕΦΗΜΕΡΙΣ ΤΗΣ ΚΥΒΕΡΝΗΣΕΩΣ

ΤΗΣ ΕΛΛΗΝΙΚΗΣ ΔΗΜΟΚΡΑΤΙΑΣ

ΤΕΥΧΟΣ ΤΕΤΑΡΤΟ

Αρ. Φύλλου 104

20 Μαΐου 2011

ΑΠΟΦΑΣΕΙΣ

Αριθμ. 12990/2581

Καθορισμός οριογραμμών Αιγιαλού -Παραλίας στη θέση «Πλατανιάς» της Τοπικής Κοινότητας Παντανάσσης της Δημοτικής Ενότητας Βοιών του Δήμου Μονεμβασίας του Νομού Λακωνίας.

Ο ΓΕΝΙΚΟΣ ΓΡΑΜΜΑΤΕΑΣ
ΑΠΟΚΕΝΤΡΩΜΕΝΗΣ ΔΙΟΙΚΗΣΗΣ
ΠΕΛΟΠΟΝΝΗΣΟΥ ΔΥΤΙΚΗΣ ΕΛΛΑΔΑΣ ΚΑΙ ΙΟΝΙΟΥ

Έχοντας υπόψη:

1. Τις διατάξεις του Ν. 2503/97 «Διοίκηση, Οργάνωση, Στελέχωση της Περιφέρειας, ρύθμιση θεμάτων για την Τοπική Αυτοδιοίκηση και άλλες διατάξεις», ως ισχύει.

2. Τις διατάξεις του Ν. 3200/55 «περί Διοικητικής Αποκέντρωσης», όπως τροποποιήθηκε και ισχύει.

3. Τις διατάξεις της παρ. 21 του άρθρου 46 του Ν. 3220/2004 (Φ.Ε.Κ 15 τ.Α'/28-1-2004) «Μέτρα αναπτυξιακής και κοινωνικής πολιτικής - αντικειμενικοποίηση του φορολογικού ελέγχου και άλλες διατάξεις».

4. Τις διατάξεις του άρθρου 280 του Ν. 3852/2010(ΦΕΚ Α/87/7-6-2010) «Νέα Αρχιτεκτονική της Αυτοδιοίκησης και της Αποκεντρωμένης Διοίκησης - Πρόγραμμα Καλλικράτης».

5. Το Π.Δ.139/2010 (ΦΕΚ Α 232/27-12-2010) «Οργανισμός της Αποκεντρωμένης Διοίκησης Πελοποννήσου, Δυτ. Ελλάδος και Ιονίου»

6. Τις διατάξεις του Ν. 2971/2001 (ΦΕΚ 285/ΤΑ/19.12.2001) «Περί αιγιαλού και παραλίας».

7. Τις διατάξεις του Ν.Δ. 439/70 «Περί συμπληρώσεως των διατάξεων περί αιγιαλού».

8. Το με αρ. 10078/ 21-10-08 έγγραφο του Δήμου Βοιών προς την Κτηματική Υπηρεσία Ν. Λακωνίας με θέμα «Χάραξη αιγιαλού και παραλίας Πλατανιάς -Κόρακα».

9. Το Τοπογραφικό Διάγραμμα 1:500 του Τοπογράφου Μηχ/κού Ιωάννη Γεωργακάκου (6 πινακίδες) που ελέγχθηκε και θεωρήθηκε στις 21-3-2008 από τον Πολ. Μηχ/κό, Γεώργιο Περγαντή και ελέγχθηκε και θεωρήθηκε από τον Προϊστάμενο της ΤΥΔΚ Ν. Λακωνίας Νικόλαο Μπεζεριάνο την ίδια ημερομηνία, και συμπληρώθηκε μετά τις υποδείξεις του ΓΕΝ (αρ. 544.5/143/10 Σ.6059/18-2-10).

10. Την από 12-2-2009 έκθεση της Επιτροπής καθορισμού οριογραμμών Αιγιαλού και Παραλίας του

Ν. 2971/2001 στη θέση «Πλατανιάς» του Δ.Δ. Παντανάσσης του Δήμου Βοιών (νυν Τοπικής Κοινότητας Παντανάσσης της Δημοτικής Ενότητας Βοιών του Δήμου Μονεμβασίας) του Νομού Λακωνίας.

11. Το έγγραφο με αρ. Φ.544.5/143/10/10 Σ.6059/18-9-10 του Γενικού Επιτελείου Ναυτικού στο οποίο περιγράφονται τα σημεία που θα πρέπει να διορθωθούν.

12. Την από 9-12-10 δεύτερη έκθεση της Επιτροπής καθορισμού οριογραμμών αιγιαλού -παραλίας στη προαναφερόμενη περιοχή με τις απαραίτητες διορθώσεις ως προς στα υποδεικνυόμενα σημεία στο Τοπογραφικό Διάγραμμα.

13. Το με αρ. 255/11-2-2011 έγγραφο της Κτηματικής Υπηρεσίας Ν. Λακωνίας για έκδοση της σχετικής απόφασης, αποφασίζουμε:

Επικυρώνουμε την από 9-12-2010 έκθεση της Επιτροπής καθορισμού Αιγιαλού -Παραλίας στη θέση «Πλατανιάς» του Δ.Δ. Παντανάσσης του Δήμου Βοιών (νυν Τοπικής Κοινότητας Παντανάσσης της Δημοτικής Ενότητας Βοιών του Δήμου Μονεμβασίας) του Ν. Λακωνίας και το από Φεβρουάριο 2008 Τοπογραφικό Διάγραμμα του Τοπογράφου Μηχανικού Ιωάννη Γεωργακάκου, σε κλίμακα 1:500 (6 πινακίδες), το οποίο ελέγχθηκε στις 21-3-08 από τον Πολ. Μηχ/κό Γεώργιο Περγαντή και ελέγχθηκε και θεωρήθηκε από τον Πολ.Μηχανικό, Προϊστάμενο της ΤΥΔΚ Ν.Λακωνίας, Νικόλαο Μπεζεριάνο στην ίδια ημερομηνία, όπως συμπληρώθηκε μετά από το αρ. 544.5/143/10/Σ.6059/18-2-10, έγγραφο του ΓΕΝ.

Στο παραπάνω διάγραμμα καθορίστηκε η οριογραμμή του αιγιαλού με κόκκινη συνεχή πολυγωνική γραμμή 1-2- -115- 116.

Επίσης καθορίστηκε η οριογραμμή της παραλίας με κίτρινη συνεχή πολυγωνική γραμμή με τα στοιχεία 1'-.....-23'- 25'-26'-29' --41'-43'-44'-49'-.....-55'-58'-63'-64' -85'-86'-87'-90'-91'-.....-116', της οποίας οι κορυφές εξασφαλίζονται με παράλληλη μετάθεση της κόκκινης πολυγωνικής γραμμής του αιγιαλού κατά δέκα (10) μέτρα. Επίσης στην ζώνη της παραλίας δεν υπάρχουν κτίσματα.

Η απόφαση αυτή μαζί με την Έκθεση της Επιτροπής και το Τοπογραφικό Διάγραμμα να δημοσιευθούν στην Εφημερίδα της Κυβερνήσεως.

Πάτρα, 11 Απριλίου 2011

Ο Γενικός Γραμματέας Αποκεντρωμένης Διοίκησης
ΑΝΑΣΤΑΣΙΟΣ ΑΠΟΣΤΟΛΟΠΟΥΛΟΣ

ΕΚΘΕΣΗ ΕΠΙΤΡΟΠΗΣ

Καθορισμός των οριογραμμών αιγιαλού-παραλίας του Νόμου 2971/2001 στη θέση «Πλατανιάς Τ.Δ. Παντανάσσης Δήμου Βοιών Ν. Λακωνίας».

Οι κάτωθι υπογεγραμμένοι:

1) Ανδιανάκου Βασιλική, αναπλ. Προϊσταμένη της Κτηματικής Υπηρεσίας.

2) Περδικογιάννη Ευφροσύνη, Τοπ/φος Μηχ/κός, υπάλληλος της Κτηματικής Υπηρεσίας.

3) Βατίστας Δημήτριος, Λιμενάρχης Λιμεναρχείου Ναυπολής Βοιών.

4) Λιακάκος Δημήτριος, Πολ. Μηχ/κός, Δ/ντής της Δ/νσης Πολεοδομίας Χωρ/ξιας και Περ/ντος της Νομαρχιακής Αυτ/σης Λακωνίας. (απών)

5) Κούνας Λυμπερής, Πολ/κός Μηχ/κός της Δ/νσης ΠΕΧΩ Περιφέρειας Πελ/σου (απών).

Αποτελούντες την επιτροπή καθορισμού των ορίων αιγιαλού δυνάμει του άρθρου 3 παρ. 1 του νόμου 2971/01 όπως έχουν οριστεί με την υπ' αριθ. 35173/17580/1-11-10 απόφαση του Γενικού Γραμματέα Περιφέρειας Πελ/σου. Έχοντας υπ' όψιν:

1) Το υπ' αριθ. 10078/21-10-08 έγγραφο του Δήμου Βοιών.

2) Το από Φεβρουάριος '08 τοπογραφικό διάγραμμα (6 πινακίδες) του Τοπ/φου Μηχ/κού Ιωάννη Γεωργακάκου σε κλίμακα 1:500, που έχει ελεγχθεί στις 21-03-08 από τον Πολ. Μηχ/κό Γεώργιο Περργαντή και ελεγχθεί και θεωρηθεί από τον Πολ. Μηχ/κό, Προϊσ/νο της ΤΥΔΚ Ν. Λακωνίας, Νικόλαο Μπεζεριάνο την ίδια ημερομηνία, όπως συμπληρώθηκε μετά από το αριθ. 544.5/143/10 Σ.6059/18-2-10 έγγραφο του ΓΕΝ.

3) Τις διατάξεις του Ν.2971/2001 και την σχετική δικαστική και διοικητική Νομολογία.

4) Τα στοιχεία καθορισμού αιγιαλού και παραλίας που προβλέπονται από το άρθ. 9 του Ν.2971/2001 και ειδικότερα:

α. Τη γεωμορφολογία του εδάφους για την οποία αναλυτικά αναφέρεται ότι:

1) Η μορφολογία της ακτής συνίσταται από:

i) Βραχώδη πρηνή με κατακόρυφες κλίσεις

2) Της ακτής συνεχονται εκτάσεις:

i) λοφώδεις

ii) Με έδαφος ημιβραχώδεις

iii) Εκτός οικισμού (κορυφές 1-14 και 112-116) και εντός οικισμού (κορυφές 4-112), σύμφωνα με την απόφαση καθορισμού ορίων οικισμού αριθ. Π-2859/88, ΦΕΚ 760/Δ/89,

όπως τροποποιήθηκε με την αριθ. Π4317 απόφαση, ΦΕΚ 48/Δ/94.

ν) Δομημένες με αραιή δόμηση.

vi) Με χρήση γεωργική, Β' Κατοικίας.

3) Το φυσικό όριο βλάστησης συνίσταται από:

i) Χαμηλή ποώδη φυσική βλάστηση (λειχήνες, βρύα, αγριόχορτα).

β. Το γεγονός ότι στην περιοχή δεν εντοπίστηκαν παράκτιοι φυσικοί πόροι.

γ. Τα πορίσματα από την εκτίμηση των μετεωρολογικών στοιχείων της περιοχής, ήτοι το γεγονός ότι η περιοχή προσβάλλεται από ισχυρούς ανέμους έντασης 7-10Β κυρίως από ΝΔ, Ν διευθύνσεις.

δ. Τη μορφολογία του πυθμένα, ο οποίος συνίσταται από βραχώδη ανώμαλη σύσταση με υφάλους και ξέρες κοντά στην ακτή.

ε. Τον τομέα ανάπτυξης κυματισμού σε σχέση με το μέτωπο της ακτής, ότι δηλαδή πρόκειται για ακτή με μεγάλο ανάπτυγμα πελάγους.

στ. Την μη ύπαρξη τεχνικών έργων.

ζ. Την μη ύπαρξη εγκεκριμένων χωροταξικών κατευθύνσεων και χρήσεων γης που επηρεάζουν την παράκτια ζώνη.

η. Την μη ύπαρξη δημοσίων κτημάτων κάθε κατηγορίας σε άμεση γειτνίαση με την παράκτια ζώνη

θ. Το ότι δεν υφίσταται Κτηματολόγιο.

ι. Την μη ύπαρξη ευπαθών οικοσυστημάτων και προστατευόμενων περιοχών.

κ. Το με αριθ. Φ. 544.5/143/10 Σ. 6059/18-2-10 έγγραφο του ΓΕΝ.

Η επιτροπή μετά από την επί τόπου αυτοψία και την αξιολόγηση των προαναφερομένων στοιχείων αποφαινεται ως ακολούθως, αποφασίζει:


Καθορίζει την οριογραμμή του αιγιαλού με κόκκινη συνεχή πολυγωνική γραμμή με τα στοιχεία 1-2- ... -115-116.


Καθορίζει την οριογραμμή της παραλίας με συνεχή κίτρινη συνεχή πολυγωνική γραμμή με τα στοιχεία 1'-... -23' -25' 26' -29'-... - 41'-43'-44'-49'-... - 55'- 58'- 63'- 64'- ... - 85'- 86'- 87'-90'- 91'-... - 116', της οποίας οι κορυφές εξασφαλίζονται δια παραλλήλου μεταθέσεως της ερυθράς πολυγωνικής γραμμής του αιγιαλού κατά δέκα (10) μέτρα.


Στην ζώνη της παραλίας δεν υπάρχουν κτίσματα.

Η Επιτροπή

ΒΑΣΙΛΙΚΗ ΑΝΔΡΙΑΝΑΚΟΥ
ΕΥΦΡΟΣΥΝΗ ΠΕΡΔΙΚΟΓΙΑΝΝΗ
ΔΗΜΗΤΡΙΟΣ ΒΑΤΙΣΤΑΣ

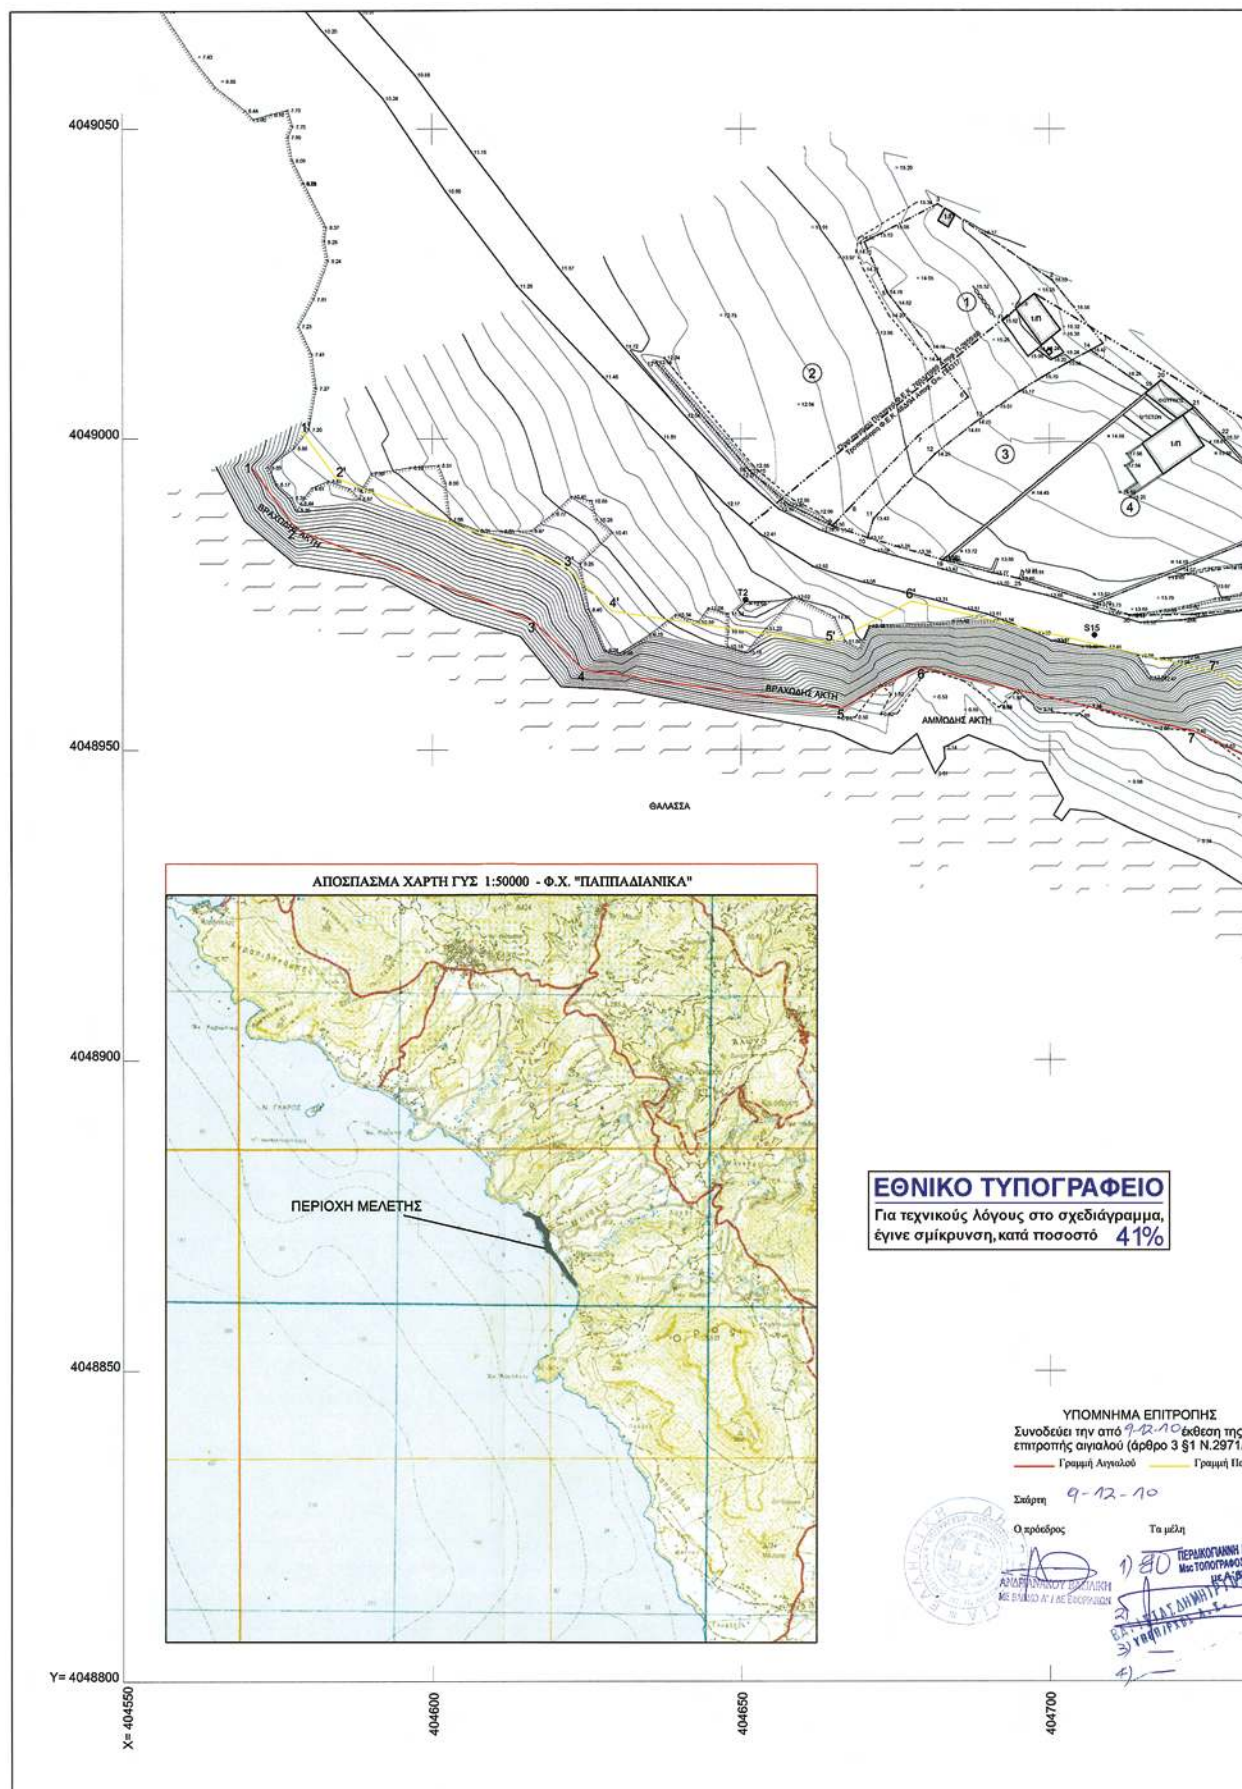

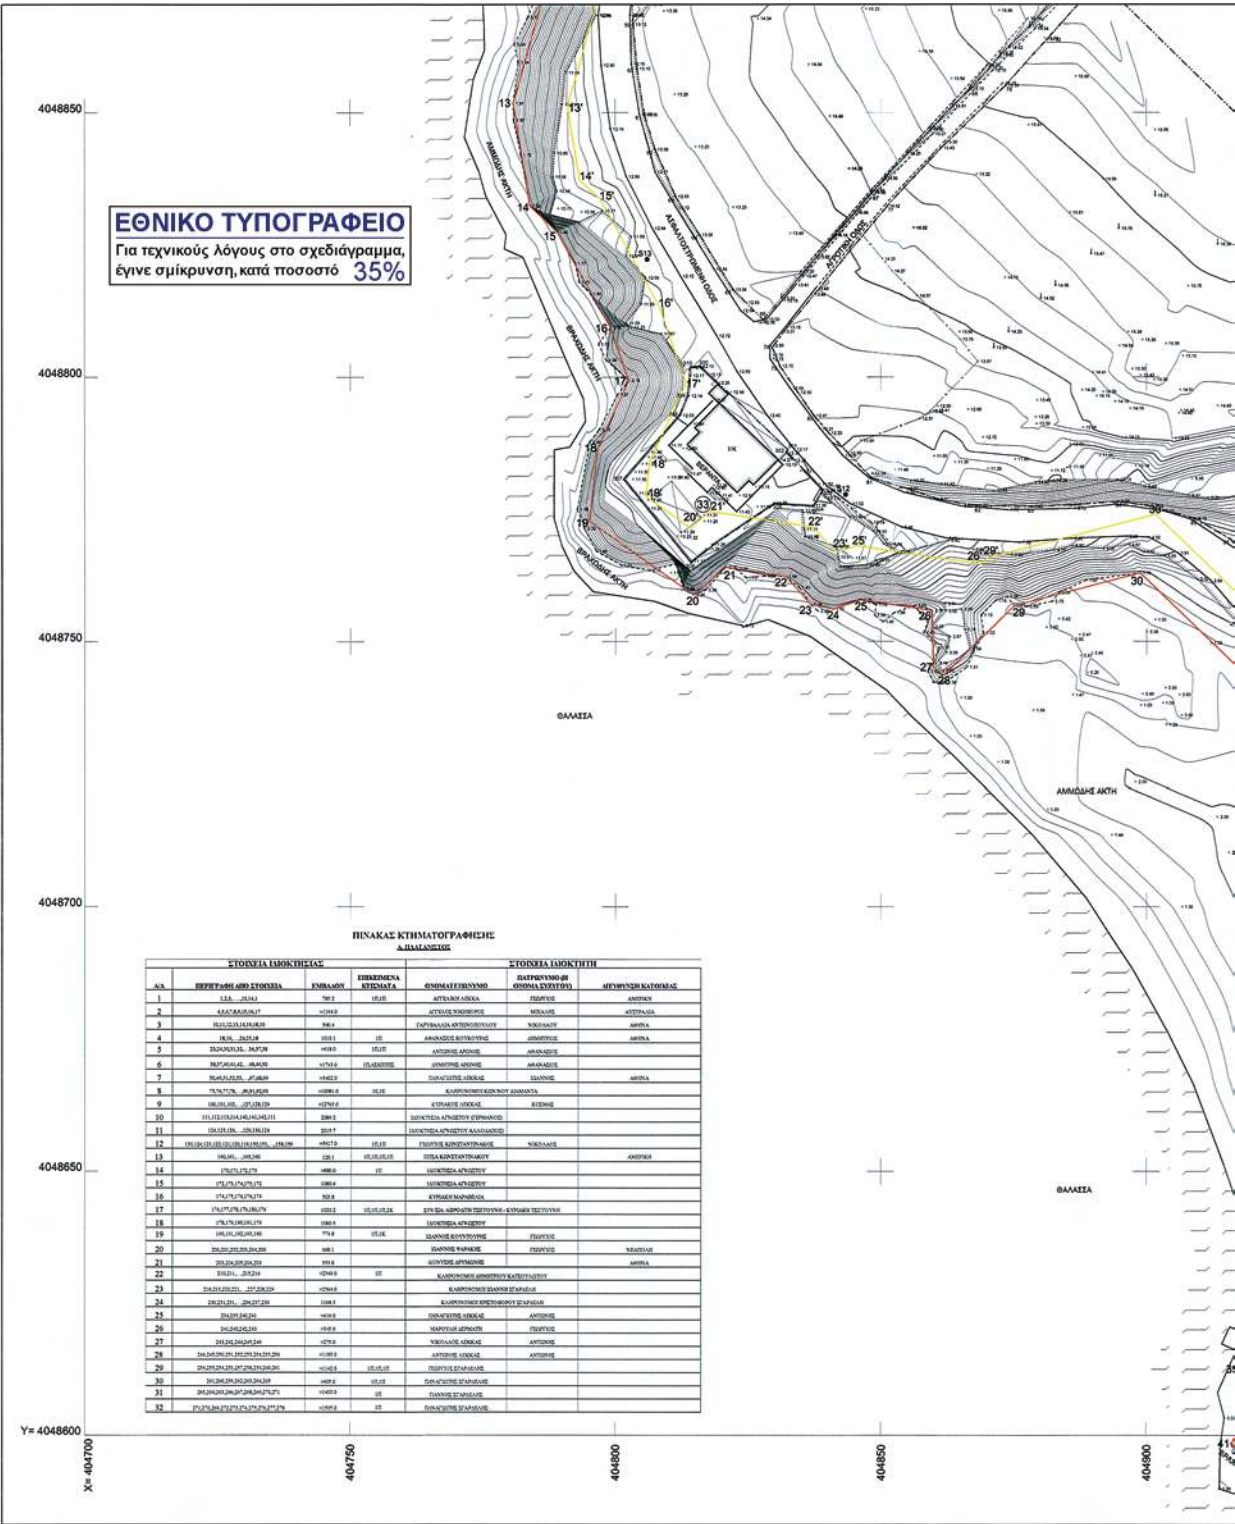


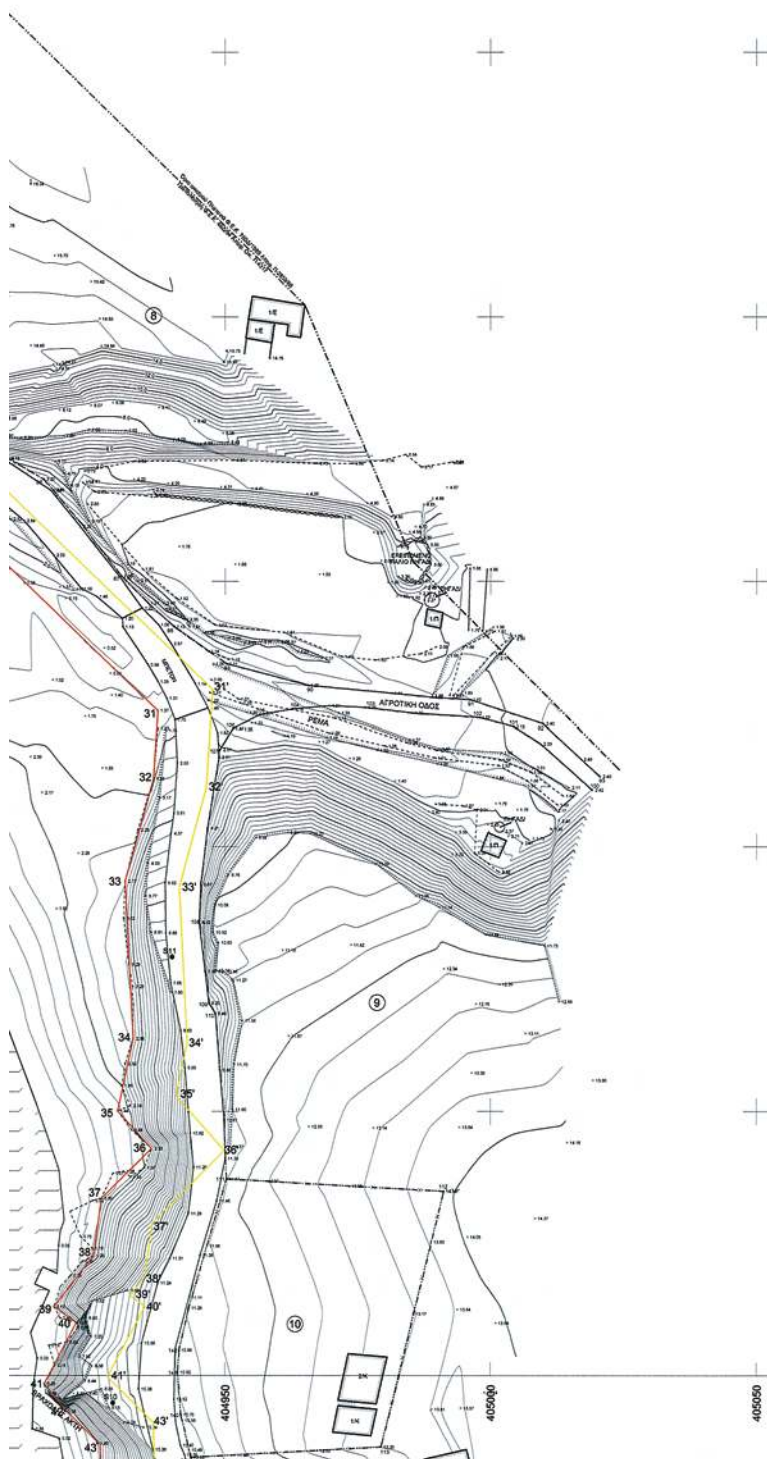

ΥΠΟΜΝΗΜΑ ΕΠΙΤΡΟΠΗΣ
Συνοδεύει την από 9-12-10 έκθεση της
επιτροπής αγκυρώσεων (άρθρο 3 §1 Ν.2971/01)
Γραμμή Αιγαίου Γραμμή Παράλιας

Συμμετέχοντες
Ο πρόεδρος
Το μέλος
1) 20
2) -

ΠΕΡΙΦΕΡΕΙΑΚΗ ΕΥΡΩΣΤΡΟΦΗ
Με ΤΟΠΟΓΡΑΦΙΚΕΣ ΜΕΛΕΤΕΣ
με Α' βαθμό
ΒΑΚΥΛΑΚΗΝΤΡΙΩΣ
ΥΠΟΧΡΩΣ Α.Ε.

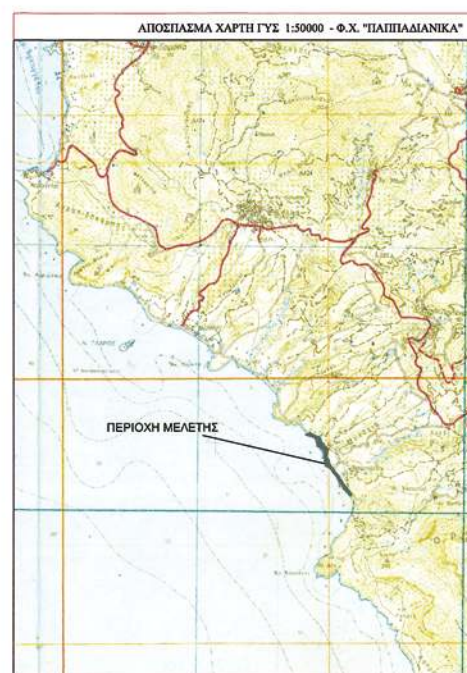

ΠΙΝΑΚΑΣ ΣΥΝΤΕΤΑΓΜΕΝΩΝ ΚΟΡΥΦΩΝ ΓΡΑΜΜΗΣ ΑΙΓΑΛΟΥ									
A/A	X	Y	A/A	X	Y	A/A	X	Y	
1	404570.82	4048995.38	41	404916.10	4048598.47	81	405061.26	4048327.45	
2	404578.11	4048985.45	42	404920.00	4048593.64	82	405064.71	4048327.59	
3	404616.30	4048970.72	43	404926.69	4048586.90	83	405068.27	4048322.88	
4	404624.49	4048962.96	44	404927.31	4048572.42	84	405070.22	4048310.68	
5	404666.17	4048956.69	45	404922.27	4048563.58	85	405074.85	4048305.49	
6	404678.83	4048963.31	46	404911.66	4048569.41	86	405076.35	4048297.34	
7	404723.21	4048953.00	47	404901.55	4048562.96	87	405074.12	4048290.64	
8	404747.70	4048941.47	48	404906.61	4048553.47	88	405080.60	4048285.89	
9	404811.36	4048913.45	49	404918.55	4048549.75	89	405084.04	4048286.72	
10	404817.08	4048910.69	50	404933.20	4048537.11	90	405098.15	4048283.49	
11	404789.50	4048898.23	51	404937.76	4048529.97	91	405105.69	4048271.56	
12	404788.98	4048880.33	52	404935.64	4048517.73	92	405118.10	4048252.02	
13	404780.90	4048851.76	53	404940.07	4048516.12	93	405128.13	4048242.63	
14	404784.03	4048832.37	54	404944.58	4048497.22	94	405129.04	4048235.71	
15	404789.22	4048827.40	55	404940.03	4048489.31	95	405147.23	4048224.46	
16	404798.14	4048809.40	56	404933.44	4048486.61	96	405156.07	4048213.94	
17	404802.59	4048799.38	57	404929.07	4048486.81	97	405174.76	4048185.72	
18	404796.76	4048786.57	58	404925.28	4048483.29	98	405186.92	4048166.83	
19	404795.23	4048772.71	59	404917.87	4048481.52	99	405202.41	4048145.80	
20	404814.77	4048758.83	60	404916.68	4048477.86	100	405234.51	4048085.51	
21	404820.86	4048764.07	61	404923.40	4048468.84	101	405243.49	4048065.98	
22	404832.14	4048762.31	62	404934.16	4048469.92	102	405278.34	4048018.16	
23	404836.78	4048757.07	63	404941.97	4048466.52	103	405288.00	4048000.78	
24	404841.10	4048756.15	64	404947.59	4048447.27	104	405289.68	4047982.09	
25	404846.37	4048757.88	65	404938.77	4048434.99	105	405295.32	4047976.28	
26	404859.78	4048755.88	66	404940.22	4048425.54	106	405307.86	4047957.71	
27	404859.97	4048745.20	67	404946.87	4048415.56	107	405321.27	4047942.34	
28	404862.01	4048743.61	68	404953.83	4048394.17	108	405331.20	4047937.82	
29	404875.24	4048756.76	69	404969.80	4048389.81	109	405352.84	4047921.45	
30	404898.85	4048762.95	70	404988.35	4048380.43	110	405362.36	4047910.94	
31	404937.36	4048725.57	71	404997.18	4048378.11	111	405379.46	4047890.23	
32	404936.56	4048712.81	72	405000.31	4048373.16	112	405384.82	4047881.50	
33	404931.30	4048693.52	73	405004.97	4048375.32	113	405397.28	4047869.38	
34	404932.79	4048663.81	74	405007.84	4048374.38	114	405411.46	4047852.08	
35	404929.93	4048650.11	75	405008.67	4048371.19	115	405428.96	4047837.38	
36	404936.18	4048643.01	76	405017.43	4048367.19	116	405435.81	4047825.02	
37	404926.88	4048633.58	77	405038.14	4048352.03				
38	404925.41	4048622.73	78	405042.20	4048345.05				
39	404917.92	4048613.08	79	405047.35	4048344.62				
40	404922.14	4048610.07	80	405052.88	4048340.88				

ΠΙΝΑΚΑΣ ΣΥΝΤΕΤΑΓΜΕΝΩΝ ΚΟΡΥΦΩΝ ΓΡΑΜΜΗΣ ΠΑΡΑΛΙΑΣ									
A/A	X	Y	A/A	X	Y	A/A	X	Y	
1'	404578.88	4049001.29	36'	404934.96	4048616.72	83'	405077.76	4048326.89	
2'	404584.44	4048993.73	39'	404932.20	4048615.17	84'	405079.63	4048315.14	
3'	404621.78	4048979.32	40'	404935.02	4048613.15	85'	405084.18	4048310.06	
4'	404629.11	4048972.28	41'	404928.03	4048599.74	86'	405086.65	4048296.61	
5'	404644.42	4048967.06	43'	404936.51	4048591.19	87'	405086.58	4048296.39	
6'	404677.48	4048973.88	44'	404937.43	4048589.98	90'	405101.90	4048292.31	
7'	404726.51	4048962.50	49'	404928.52	4048554.35	91'	405113.84	4048277.38	
8'	404751.84	4048950.58	50'	404940.84	4048543.72	92'	405125.86	4048258.45	
9'	404815.55	4048922.53	51'	404948.27	4048532.08	93'	405137.57	4048247.49	
10'	404840.72	4048910.38	52'	404946.92	4048524.27	94'	405138.33	4048241.72	
11'	404799.32	4048891.69	53'	404948.55	4048523.68	95'	405153.86	4048232.12	
12'	404798.94	4048878.81	54'	404955.23	4048495.68	96'	405164.09	4048219.93	
13'	404791.13	4048851.16	55'	404946.15	4048479.91	97'	405183.13	4048191.16	
14'	404793.36	4048837.27	60'	404938.21	4048479.06	98'	405195.16	4048172.50	
15'	404797.24	4048833.57	63'	404950.26	4048473.82	99'	405210.89	4048151.14	
16'	404808.32	4048813.47	64'	404958.55	4048445.39	100'	405243.47	4048089.95	
17'	404813.34	4048796.87	65'	404949.27	4048432.47	101'	405252.16	4048071.06	
18'	404806.52	4048783.89	66'	404949.77	4048429.24	102'	405266.78	4048023.58	
19'	404805.81	4048777.46	67'	404955.95	4048419.96	103'	405297.77	4048003.78	
20'	404814.18	4048771.51	68'	404961.67	4048402.40	104'	405299.32	4047986.51	
21'	404817.84	4048774.66	69'	404973.41	4048399.19	105'	405303.11	4047982.61	
22'	404837.23	4048771.64	70'	404991.92	4048389.83	106'	405315.80	4047963.81	
23'	404841.51	4048766.81	71'	405003.51	4048386.78	107'	405327.36	4047950.55	
25'	404845.51	4048768.12	72'	405004.06	4048385.91	108'	405336.35	4047946.47	
26'	404868.95	4048764.62	73'	405004.38	4048386.06	109'	405359.61	4047928.86	
29'	404870.10	4048765.75	74'	405016.15	4048382.16	110'	405369.93	4047917.49	
30'	404901.77	4048774.05	75'	405017.15	4048378.31	111'	405387.61	4047896.06	
31'	404947.64	4048729.54	76'	405022.51	4048375.86	112'	405392.69	4047887.80	
32'	404946.47	4048711.17	77'	405045.74	4048358.86	113'	405404.65	4047876.16	
33'	404941.37	4048692.43	78'	405048.22	4048354.58	114'	405418.60	4047859.14	
34'	404942.84	4048683.02	79'	405050.79	4048354.37	115'	405436.80	4047843.83	
35'	404940.74	4048652.97	80'	405060.24	4048347.97	116'	405444.55	4047829.87	
36'	404949.84	4048642.63	81'	405066.67	4048337.67				
37'	404936.34	4048628.94	82'	405069.54	4048337.79				

ΥΠΟΜΝΗΜΑ

ΦΥΛΩ ΠΡΑΝΟΥΣ
ΠΟΛΙ ΠΡΑΝΟΥΣ
ΒΕΡΟΛΙΑ
ΕΥΡΑΤΟΠΛΕΓΜΑ
ΣΥΛΛΟΓ.Ο.Τ.Ε.
ΣΥΛΛΟΓ.Α.Ε.Η.
ΠΑΣΣΑΛΟΣ ΟΡΙΩΝ
ΧΑΡΑΚΤΗΡΙΣΜΟΣ ΚΤΕΜΑΤΟΣ
ΧΑΡΑΚΤΗΡΙΣΜΟΣ ΗΜΥΠΛΑΘΟΥΣ
ΓΡΑΜΜΗ ΟΡΙΟΥ ΙΔΙΟΚΤΗΣΕΩΣ
ΑΦΘΕΜΙΣΗ ΙΔΙΟΚΤΗΣΕΩΣ
ΑΦΘΕΜΙΣΗ ΚΟΡΥΦΗΣ ΟΡΙΩΝ ΙΔΙΟΚΤΗΣΕΩΣ
ΚΥΡΙΕΣ ΙΣΟΨΕΙΣ ΚΑΜΠΥΛΕΣ
ΔΕΥΤΕΡΕΥΣΕΙΣ ΙΣΟΨΕΙΣ ΚΑΜΠΥΛΕΣ
Isobathometrie Isobath 0.40 μ.

ΕΛΛΗΝΙΚΗ ΔΗΜΟΚΡΑΤΙΑ
ΝΟΜΟΣ ΑΑΚΩΝΙΑΣ
ΔΗΜΟΣ ΒΟΙΩΝ

ΜΕΛΕΤΗ

ΧΑΡΑΞΗ ΑΙΓΑΛΟΥ ΚΑΙ ΠΑΡΑΛΙΑΣ
ΠΑΛΑΝΙΑΣ - ΚΟΡΑΚΑΣ

ΤΙΤΛΟΣ ΣΧΕΔΙΟΥ

ΤΟΠΟΓΡΑΦΙΚΗ ΑΠΟΤΥΠΩΣΗ
(ΟΡΙΖΟΝΤΙΟΓΡΑΦΙΚΗ, ΥΨΟΜΕΤΡΙΚΗ ΚΑΙ ΚΤΗΜΑΤΟΓΡΑΦΙΚΗ)

ΠΕΡΙΟΧΗ ΜΕΛΕΤΗΣ:

Α. Τ.Δ. ΠΑΝΤΑΝΑΣΣΑΣ - ΠΑΛΑΝΙΑΣ
Β. Τ.Δ. ΑΓ.ΝΙΚΟΛΑΟΥ - ΚΟΡΑΚΑΣ


ΜΕΛΕΤΗΤΗΣ:

ΓΕΩΡΓΑΚΑΚΟΣ Δ. ΙΩΑΝΝΗΣ
ΑΓΡ. ΤΟΠΟΓΡΑΦΟΣ ΜΗΧΑΝΙΚΟΣ Ε.Μ.Π.

ΝΙΚΗΤΑΡΑ 103 - ΠΕΙΡΑΙΑΣ ΤΗΛ-ΦΑΧ 210-4118108 e-mail: y-geo@tee.gr

ΧΡΟΝΟΣ ΜΕΛΕΤΗΣ: ΦΕΒΡΟΥΑΡΙΟΣ 2008

ΔΙΑΝΟΜΗ ΦΥΛΛΩΝ ΧΑΡΤΗ

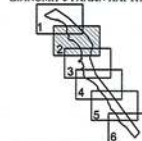

ΓΕΩΔΑΙΤΙΚΟ ΣΥΣΤΗΜΑ ΑΝΑΦΟΡΑΣ

ΕΛΛΗΝΙΚΟ ΓΕΩΔΑΙΤΙΚΟ ΣΥΣΤΗΜΑ
ΑΝΑΦΟΡΑΣ 1987 (ΕΓΣΑ 87)
ΕΓΚΑΤΑΣΤΑΣΗ ΜΕΡΚΑΤΟΡΙΚΗΣ
ΠΡΟΒΟΛΗΣ
ΕΛΛΗΝΟΕΥΡΩΠΕΙΑΣ GRSS0
30 = 24°
00 = 0°

ΑΡΙΘΜΟΣ ΣΧΕΔΙΟΥ

T2 - Α

ΚΑΙΜΑΚΑ

1:500

ΗΜΕΡΟΜΗΝΙΑ

ΤΡΟΠΟΠΟΙΗΣΗ

ΣΥΝΤΑΞΗ

ΥΠΟΓΡΑΦΗ

ΣΦΡΑΓΙΔΑ

ΕΛΕΓΧΟΣ

ΘΕΩΡΗΣΗ

Το ημερομηνία σχεδίου και θεωρημένο υπάρχει στην Υπογραφή

Η ημερομηνία

ΕΠΙΣΤΗΜΟΝΙΚΗ ΕΠΙΧΕΙΡΗΣΗ

ΕΠΙΧΕΙΡΗΣΗ

ΕΠΙΧΕΙΡΗΣΗ

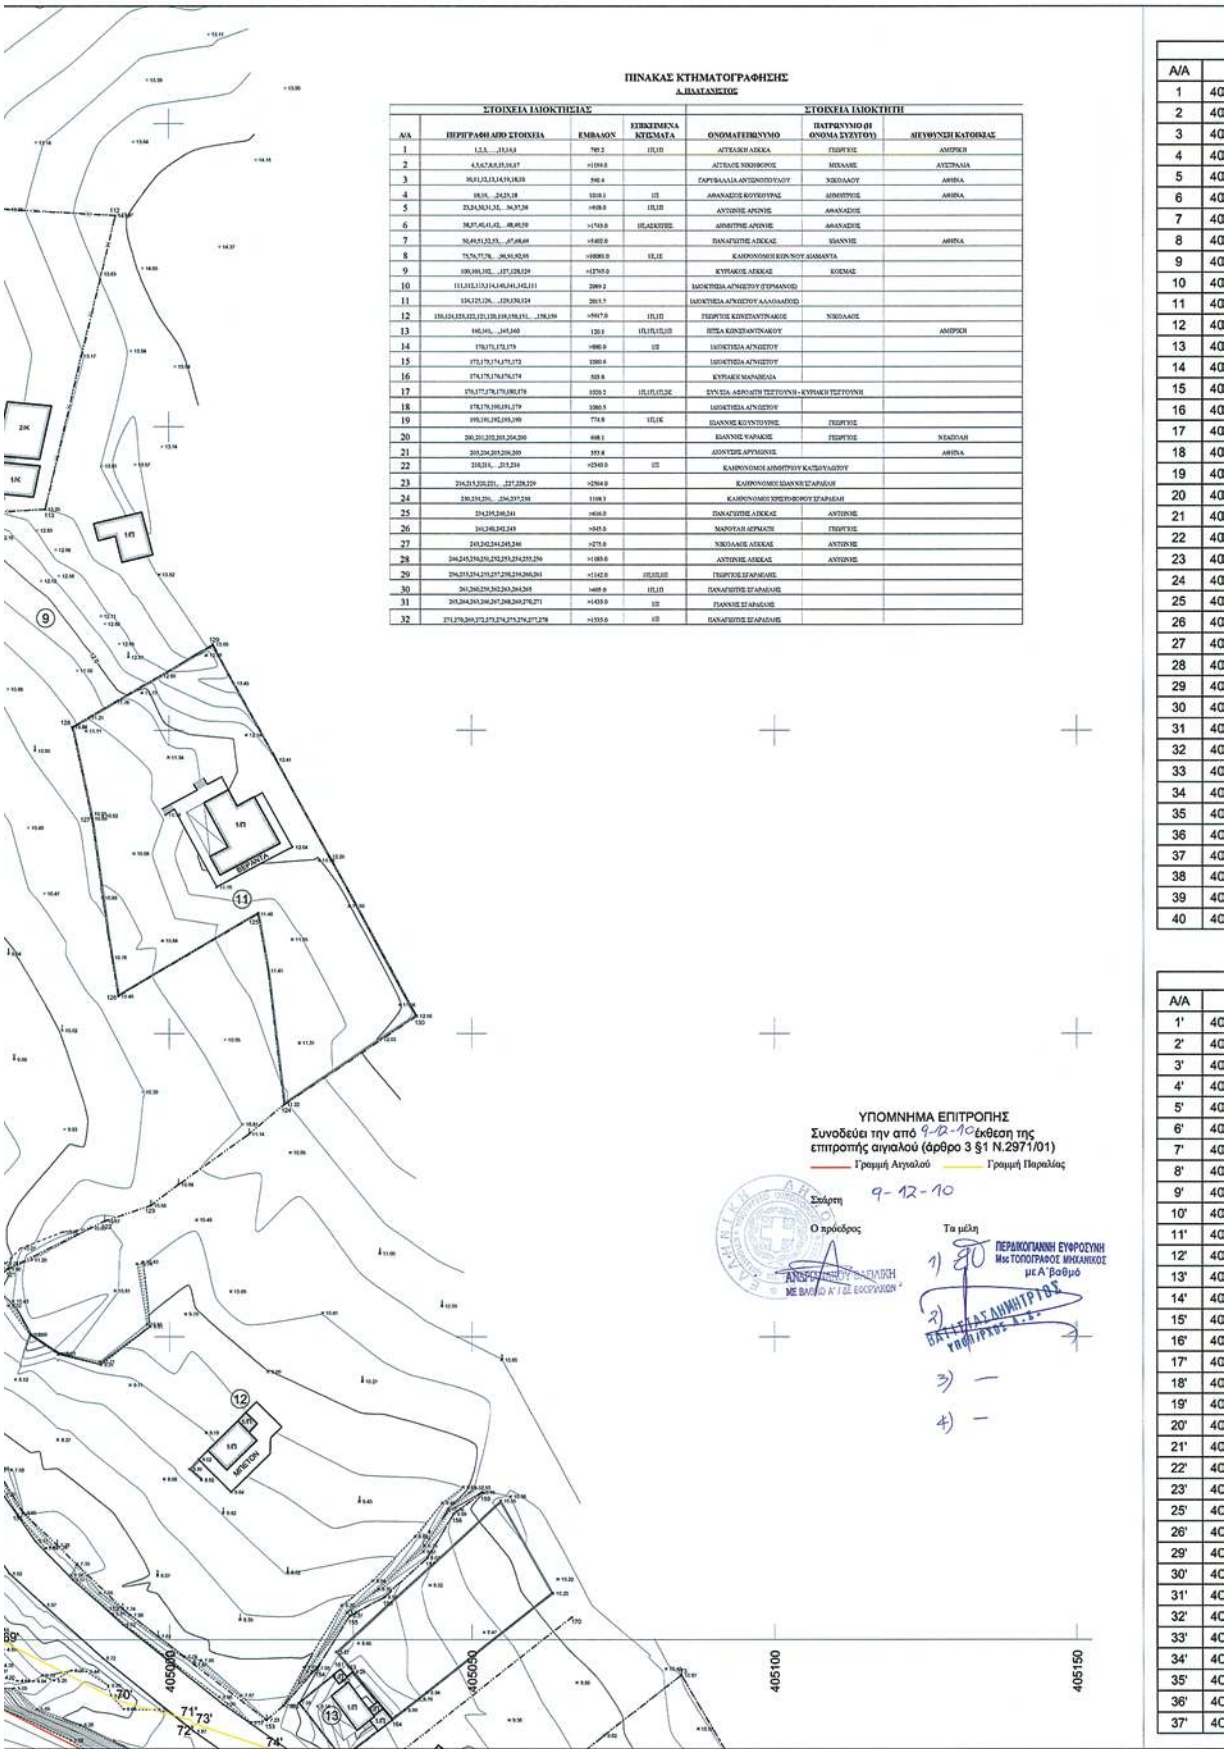

ΠΙΝΑΚΑΣ ΣΥΝΤΕΤΑΓΜΕΝΩΝ ΚΟΡΥΦΩΝ ΓΡΑΜΜΗΣ ΑΙΓΙΑΛΟΥ							
X	Y	A/A	X	Y	A/A	X	Y
404570.82	4048995.38	41	404916.10	4048598.47	81	405061.26	4048327.45
404578.11	4048985.45	42	404920.00	4048593.64	82	405064.71	4048327.59
404616.30	4048970.72	43	404926.69	4048586.90	83	405068.27	4048322.86
404624.49	4048962.86	44	404927.31	4048572.42	84	405070.22	4048310.66
404666.17	4048956.89	45	404922.27	4048563.58	85	405074.85	4048305.49
404678.83	4048963.31	46	404911.66	4048569.41	86	405076.35	4048297.34
404723.21	4048953.00	47	404901.55	4048562.96	87	405074.12	4048290.64
404747.70	4048941.47	48	404906.61	4048553.47	88	405080.60	4048285.89
404811.36	4048913.45	49	404918.55	4048549.75	89	405084.04	4048286.72
404817.08	4048910.69	50	404933.20	4048537.11	90	405096.15	4048283.49
404789.50	4048898.23	51	404937.76	4048529.97	91	405105.69	4048271.56
404788.98	4048880.33	52	404935.64	4048517.73	92	405118.10	4048252.02
404780.90	4048851.76	53	404940.07	4048516.12	93	405128.13	4048242.63
404784.03	4048832.37	54	404944.58	4048497.22	94	405129.04	4048235.71
404789.22	4048827.40	55	404940.03	4048489.31	95	405147.23	4048224.46
404799.14	4048809.40	56	404933.44	4048488.61	96	405156.07	4048213.94
404802.59	4048799.38	57	404929.07	4048486.81	97	405174.76	4048185.72
404796.76	4048786.57	58	404925.28	4048483.29	98	405186.92	4048166.83
404795.23	4048772.71	59	404917.87	4048481.52	99	405202.41	4048145.80
404814.77	4048758.83	60	404916.68	4048477.86	100	405234.51	4048085.51
404820.86	4048764.07	61	404923.40	4048468.84	101	405243.49	4048065.98
404832.14	4048762.31	62	404934.16	4048469.92	102	405278.34	4048018.16
404836.78	4048757.07	63	404941.97	4048466.52	103	405288.00	4048000.78
404841.10	4048756.15	64	404947.59	4048447.27	104	405289.68	4047982.09
404846.37	4048757.88	65	404938.77	4048434.99	105	405295.32	4047976.28
404859.78	4048755.88	66	404940.22	4048425.54	106	405307.86	4047957.71
404859.97	4048745.20	67	404946.87	4048415.56	107	405321.27	4047942.34
404862.01	4048743.61	68	404953.83	4048394.17	108	405331.20	4047937.82
404875.24	4048756.76	69	404969.80	4048389.81	109	405352.84	4047921.45
404898.85	4048762.95	70	404988.35	4048380.43	110	405362.36	4047910.94
404937.36	4048725.57	71	404997.18	4048378.11	111	405379.46	4047890.23
404936.56	4048712.81	72	405000.31	4048373.18	112	405384.82	4047881.50
404931.30	4048693.52	73	405004.97	4048375.32	113	405397.28	4047869.38
404932.79	4048686.81	74	405007.84	4048374.38	114	405411.46	4047852.08
404929.93	4048650.11	75	405008.67	4048371.19	115	405428.96	4047837.36
404936.18	4048643.01	76	405017.43	4048367.19	116	405435.81	4047825.02
404926.88	4048633.58	77	405038.14	4048352.03			
404925.41	4048622.73	78	405042.20	4048345.05			
404917.92	4048613.08	79	405047.35	4048344.62			
404922.14	4048610.07	80	405052.88	4048340.88			

ΠΙΝΑΚΑΣ ΣΥΝΤΕΤΑΓΜΕΝΩΝ ΚΟΡΥΦΩΝ ΓΡΑΜΜΗΣ ΠΑΡΑΛΙΑΣ							
X	Y	A/A	X	Y	A/A	X	Y
404578.88	4049001.29	38'	404934.96	4048618.72	83'	405077.76	4048326.89
404584.44	4048993.73	39'	404932.20	4048615.17	84'	405079.63	4048315.14
404621.78	4048979.32	40'	404935.02	4048613.15	85'	405084.18	4048310.06
404629.11	4048972.28	41'	404928.03	4048599.74	86'	405086.65	4048296.61
404664.42	4048967.06	43'	404936.51	4048591.19	87'	405086.58	4048296.39
404677.48	4048973.88	44'	404937.43	4048569.98	90'	405101.90	4048292.31
404726.51	4048962.50	49'	404928.52	4048554.35	91'	405113.84	4048277.38
404751.84	4048950.58	50'	404940.84	4048543.72	92'	405125.86	4048258.45
404815.55	4048922.53	51'	404948.27	4048532.08	93'	405137.57	4048247.49
404840.72	4048910.38	52'	404946.92	4048524.27	94'	405138.33	4048241.72
404799.32	4048891.69	53'	404948.55	4048523.68	95'	405153.86	4048232.12
404798.94	4048878.81	54'	404955.23	4048495.68	96'	405164.09	4048219.93
404791.13	4048851.16	55'	404946.15	4048479.91	97'	405183.13	4048191.18
404793.36	4048837.27	60'	404938.21	4048479.08	98'	405195.16	4048172.50
404797.24	4048833.57	63'	404950.26	4048473.82	99'	405210.89	4048151.14
404808.32	4048813.47	64'	404958.55	4048445.39	100'	405243.47	4048089.95
404813.34	4048798.87	65'	404949.27	4048432.47	101'	405252.16	4048071.06
404806.52	4048783.89	66'	404949.77	4048429.24	102'	405266.78	4048023.56
404805.81	4048777.46	67'	404955.95	4048419.96	103'	405297.77	4048003.78
404814.18	4048771.51	68'	404961.67	4048402.40	104'	405299.32	4047986.51
404817.84	4048774.66	69'	404973.41	4048399.19	105'	405303.11	4047982.61
404837.23	4048771.64	70'	404991.92	4048389.83	106'	405315.80	4047963.81
404841.51	4048766.81	71'	405003.51	4048386.78	107'	405327.38	4047950.55
404845.51	4048768.12	72'	405004.06	4048385.91	108'	405336.35	4047946.47
404868.95	4048764.62	73'	405004.38	4048386.06	109'	405359.61	4047928.86
404870.10	4048765.75	74'	405016.15	4048382.16	110'	405369.93	4047917.49
404901.77	4048774.05	75'	405017.15	4048378.31	111'	405387.61	4047896.06
404947.64	4048729.54	76'	405022.51	4048375.86	112'	405392.69	4047887.80
404946.47	4048711.17	77'	405045.74	4048358.86	113'	405404.65	4047876.16
404941.37	4048692.43	78'	405048.22	4048354.58	114'	405418.60	4047859.14
404942.84	4048683.02	79'	405050.79	4048354.37	115'	405436.80	4047843.83
404940.74	4048652.97	80'	405060.24	4048347.97	116'	405444.55	4047829.87
404949.84	4048642.63	81'	405066.67	4048337.67			
404936.34	4048628.94	82'	405069.54	4048337.79			

ΥΠΟΜΝΗΜΑ

ΦΥΛΑΙ ΠΡΑΝΟΥΣ
 ΠΟΔΙ ΠΡΑΝΟΥΣ
 ΞΕΡΟΛΙΘΙΑ
 ΣΥΡΜΑΤΟΠΛΕΓΜΑ
 ΣΤΥΛΟΣ Ο.Τ.Ε.
 ΣΤΥΛΟΣ Δ.Ε.Η.
 ΠΑΣΣΑΛΟΣ ΟΡΙΩΝ
 ΧΑΡΑΚΤΗΡΙΣΜΟΣ ΚΤΙΣΜΑΤΟΣ
 ΧΑΡΑΚΤΗΡΙΣΜΟΣ ΗΜΥΠΙΛΑΘΡΙΟΥ
 ΓΡΑΜΜΗ ΟΡΙΩΝ ΙΔΙΟΚΤΗΣΙΩΝ
 ΑΡΙΘΜΗΝ ΙΔΙΟΚΤΗΣΙΩΝ
 ΑΡΙΘΜΗΝ ΚΟΡΥΦΩΝ ΟΡΙΩΝ ΙΔΙΟΚΤΗΣΙΩΝ
 ΚΥΡΙΕΣ ΙΣΟΨΕΙΣ ΚΑΜΠΥΛΕΣ
 ΔΕΥΤΕΡΕΥΟΥΣΕΣ ΙΣΟΨΕΙΣ ΚΑΜΠΥΛΕΣ
 Ισοδότηση Ισοψηφών 0.40 μ.

ΕΛΛΗΝΙΚΗ ΔΗΜΟΚΡΑΤΙΑ
ΝΟΜΟΣ ΛΑΚΩΝΙΑΣ
ΔΗΜΟΣ ΒΟΙΩΝ

ΜΕΛΕΤΗ

ΧΑΡΑΞΗ ΑΙΓΙΑΛΟΥ ΚΑΙ ΠΑΡΑΛΙΑΣ
ΠΛΑΤΑΝΙΑΣ - ΚΟΡΑΚΑΣ

ΤΙΤΛΟΣ ΣΧΕΔΙΟΥ

ΤΟΠΟΓΡΑΦΙΚΗ ΑΠΟΤΥΠΩΣΗ
(ΟΡΙΖΟΝΤΙΟΓΡΑΦΙΚΗ, ΥΨΟΜΕΤΡΙΚΗ ΚΑΙ ΚΤΗΜΑΤΟΓΡΑΦΙΚΗ)

ΠΕΡΙΟΧΗ ΜΕΛΕΤΗΣ:

Α. Τ.Δ. ΠΑΝΤΑΝΑΣΣΑΣ - ΠΛΑΤΑΝΙΑΣ
Β. Τ.Δ. ΑΓ.ΝΙΚΟΛΑΟΥ - ΚΟΡΑΚΑΣ

ΜΕΛΕΤΗΤΗΣ:

ΓΕΩΡΓΑΚΑΚΟΣ Δ. ΙΩΑΝΝΗΣ

ΑΓΡ. ΤΟΠΟΓΡΑΦΟΣ ΜΗΧΑΝΙΚΟΣ Ε.Μ.Π.


ΝΙΚΗΤΑΡΑ 103 - ΠΕΙΡΑΙΑΣ ΤΗΛ-ΦΑΧ 210-4118108 e-mail: y-geo@tee.gr


ΧΡΟΝΟΣ ΜΕΛΕΤΗΣ: ΦΕΒΡΟΥΑΡΙΟΣ 2008

ΔΙΑΝΟΜΗ ΦΥΛΛΩΝ ΧΑΡΤΗ	ΓΕΩΔΑΙΤΙΚΟ ΣΥΣΤΗΜΑ ΑΝΑΦΟΡΑΣ	ΑΡΙΘΜΟΣ ΣΧΕΔΙΟΥ	T3 - A
	ΕΛΛΗΝΙΚΟ ΓΕΩΔΑΙΤΙΚΟ ΣΥΣΤΗΜΑ ΑΝΑΦΟΡΑΣ 1987 (ΕΓΣΑ 87) ΕΓΚΑΡΣΙΑ ΜΕΡΚΑΤΟΡΙΚΗ ΠΡΟΒΟΛΗ ΕΛΛΕΙΨΟΕΙΔΕΣ GR80 $\lambda_0 = 24^\circ$ $\varphi_0 = 0^\circ$	ΚΛΙΜΑΚΑ 1:500	
ΗΜΕΡΟΜΗΝΙΑ	ΤΡΟΠΟΠΟΙΗΣΗ	ΥΠΟΓΡΑΦΗ	ΣΦΡΑΓΙΔΑ
			ΙΩΑΝΝΗΣ ΔΗΜ. ΓΕΩΡΓΑΚΑΚΟΣ ΤΟΠΟΓΡΑΦΟΣ ΜΗΧΑΝΙΚΟΣ Ε.Μ.Π. ΜΕΛΟΣ Τ.Ε.Ε. - ΑΡΙΘ. ΜΗΤΡΩΟΥ 71536 ΝΙΚΗΤΑΡΑ 103 - 185 46 ΠΕΙΡΑΙΑΣ ΤΗΛ/ΦΑΧ: 210 41 18 108 ΔΦΜ: 053878754 - ΔΟΥ: Δ' ΠΕΙΡΑΙΑ

ΕΛΕΓΧΟΣ
 Το γραμμάτιο ελέγχεται με
 θεωρητικό υπόγειο του Υψηλότερου
 Η Τηλεμετρικό
 ΕΠΙΣΤΡΟΦΗ
 με Α. Βαβυλό

ΘΕΩΡΗΣΗ

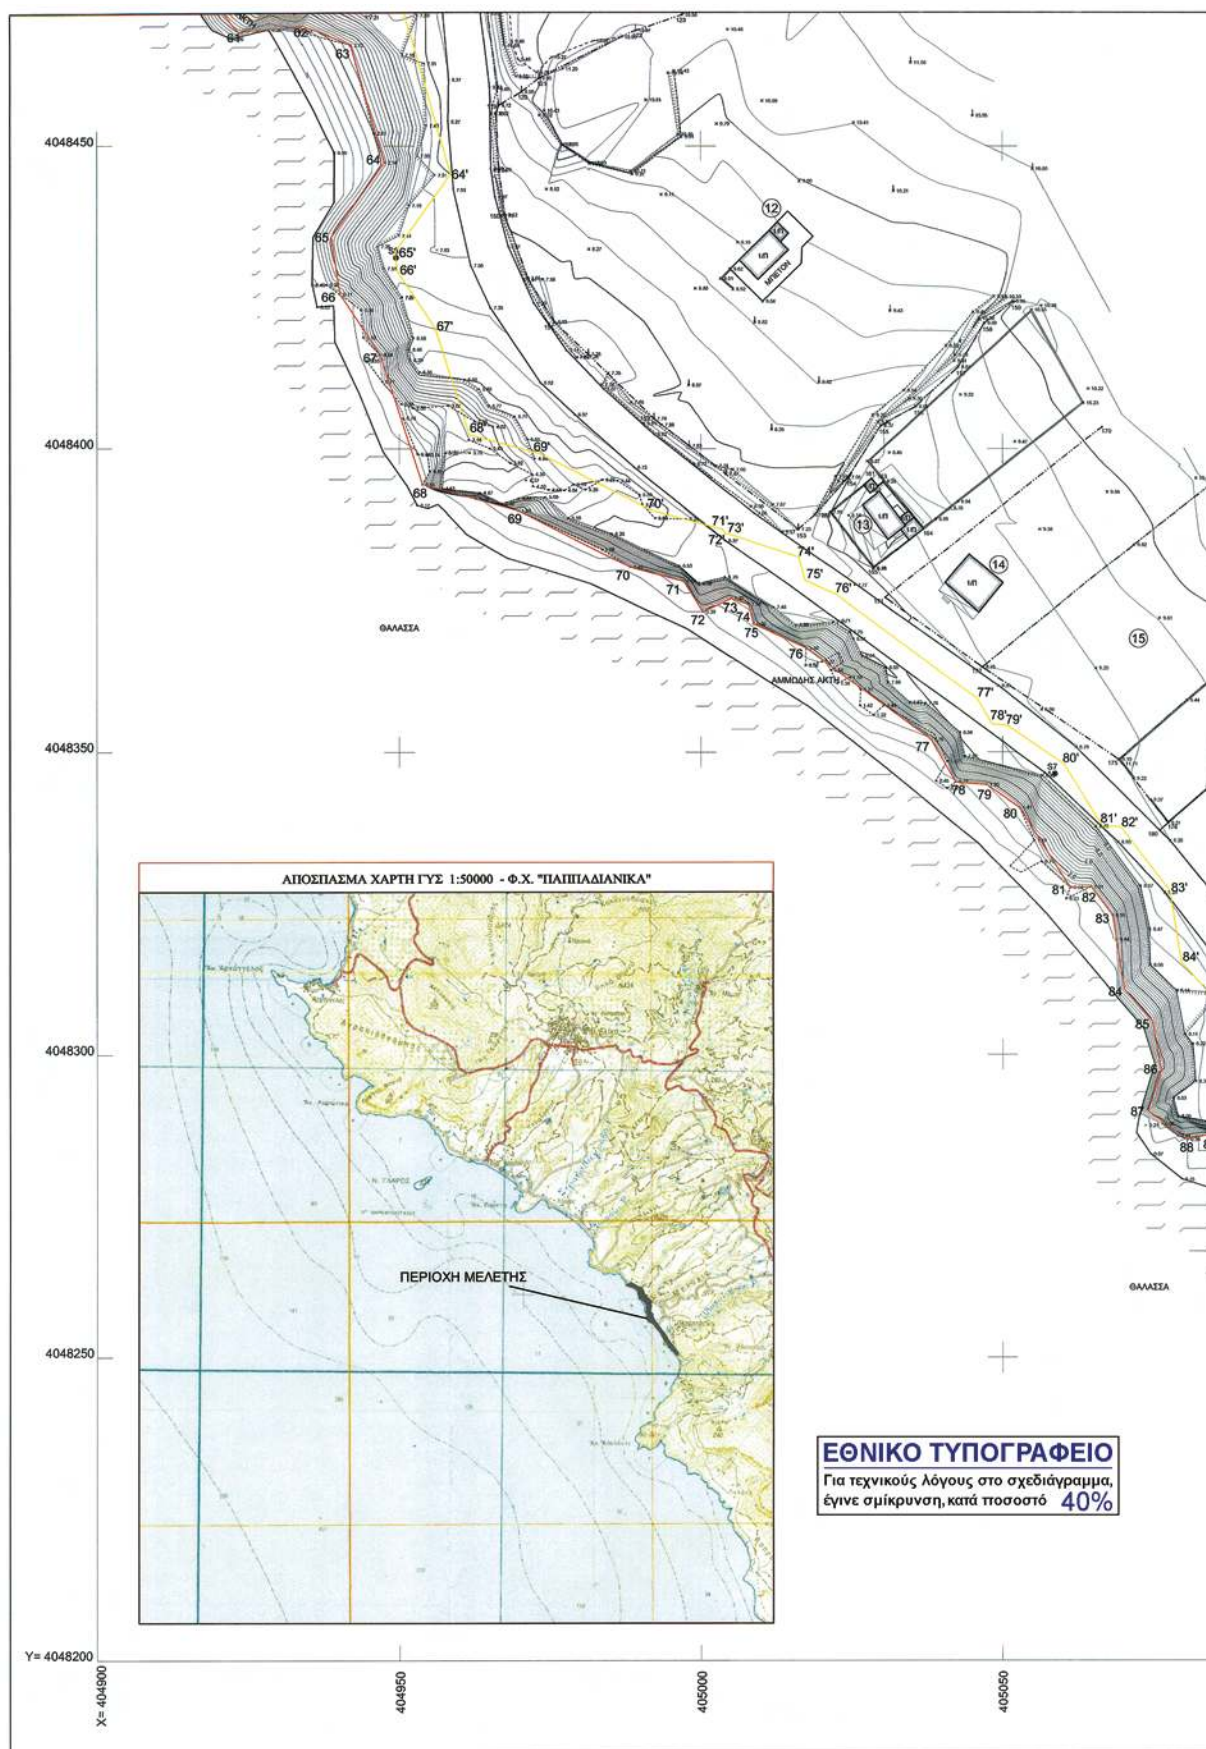

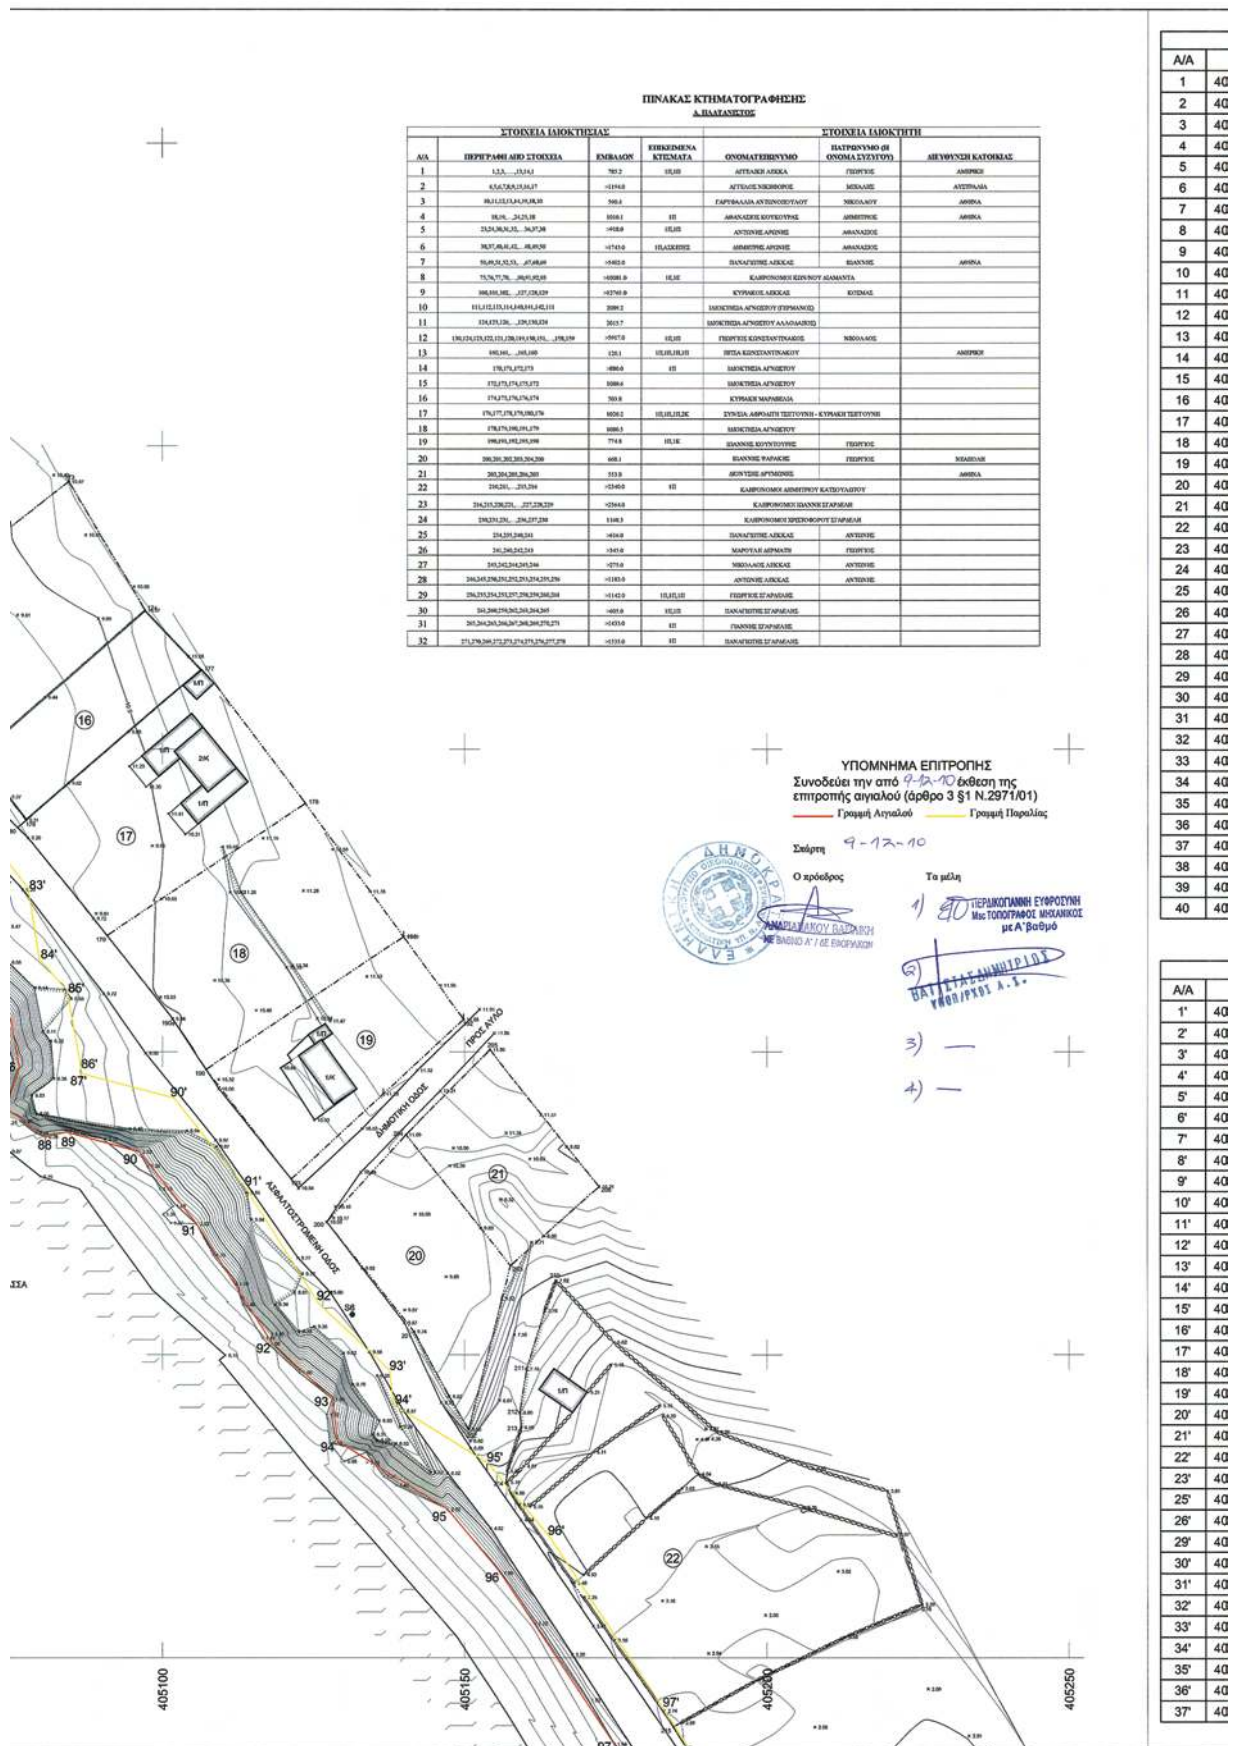

ΠΙΝΑΚΑΣ ΣΥΝΤΕΤΑΓΜΕΝΩΝ ΚΟΡΥΦΩΝ ΓΡΑΜΜΗΣ ΑΙΓΑΛΟΥ							
X	Y	A/A	X	Y	A/A	X	Y
404570.82	4048995.38	41	404916.10	4048598.47	81	405061.28	4048327.45
404578.11	4048985.45	42	404920.00	4048593.64	82	405064.71	4048327.59
404616.30	4048970.72	43	404926.69	4048586.90	83	405068.27	4048322.86
404624.49	4048962.86	44	404927.31	4048572.42	84	405070.22	4048310.66
404666.17	4048956.69	45	404922.27	4048563.58	85	405074.85	4048305.49
404678.83	4048963.31	46	404911.66	4048569.41	86	405076.35	4048297.34
404723.21	4048953.00	47	404901.55	4048562.96	87	405074.12	4048290.64
404747.70	4048941.47	48	404906.61	4048553.47	88	405080.60	4048285.89
404811.36	4048913.45	49	404918.55	4048549.75	89	405084.04	4048286.72
404817.08	4048910.69	50	404933.20	4048537.11	90	405096.15	4048283.49
404789.50	4048896.23	51	404937.76	4048529.97	91	405105.69	4048271.56
404788.98	4048880.33	52	404935.64	4048517.73	92	405118.10	4048252.02
404780.90	4048851.76	53	404940.07	4048516.12	93	405128.13	4048242.63
404784.03	4048832.37	54	404944.58	4048497.22	94	405129.04	4048235.71
404789.22	4048827.40	55	404940.03	4048489.31	95	405147.23	4048224.46
404799.14	4048809.40	56	404933.44	4048488.61	96	405156.07	4048213.94
404802.59	4048799.38	57	404929.07	4048486.81	97	405174.76	4048185.72
404796.76	4048786.57	58	404925.28	4048483.29	98	405186.92	4048166.83
404795.23	4048772.71	59	404917.87	4048481.52	99	405202.41	4048145.80
404814.77	4048758.83	60	404916.68	4048477.86	100	405234.51	4048085.51
404820.86	4048764.07	61	404923.40	4048468.84	101	405243.49	4048065.98
404832.14	4048762.31	62	404934.16	4048469.92	102	405278.34	4048018.16
404836.78	4048757.07	63	404941.97	4048466.52	103	405288.00	4048000.78
404841.10	4048756.15	64	404947.59	4048447.27	104	405289.68	4047982.09
404846.37	4048757.88	65	404938.77	4048434.99	105	405295.32	4047976.28
404859.78	4048755.88	66	404940.22	4048425.54	106	405307.86	4047957.71
404859.97	4048745.20	67	404946.87	4048415.56	107	405321.27	4047942.34
404862.01	4048743.61	68	404953.83	4048394.17	108	405331.20	4047937.82
404875.24	4048756.76	69	404969.80	4048399.81	109	405352.84	4047921.45
404898.85	4048762.95	70	404968.35	4048380.43	110	405362.36	4047910.94
404937.36	4048725.57	71	404997.18	4048378.11	111	405379.46	4047890.23
404936.56	4048712.81	72	405000.31	4048373.18	112	405384.82	4047881.50
404931.30	4048693.52	73	405004.97	4048375.32	113	405397.28	4047869.38
404932.79	4048663.81	74	405007.84	4048374.38	114	405411.46	4047852.08
404929.93	4048650.11	75	405008.67	4048371.19	115	405428.96	4047837.38
404936.18	4048643.01	76	405017.43	4048367.19	116	405435.81	4047825.02
404926.88	4048633.58	77	405038.14	4048352.03			
404925.41	4048622.73	78	405042.20	4048345.05			
404917.92	4048613.08	79	405047.35	4048344.62			
404922.14	4048610.07	80	405052.88	4048340.88			

ΠΙΝΑΚΑΣ ΣΥΝΤΕΤΑΓΜΕΝΩΝ ΚΟΡΥΦΩΝ ΓΡΑΜΜΗΣ ΠΑΡΑΛΙΑΣ							
X	Y	A/A	X	Y	A/A	X	Y
404578.88	4049001.29	38'	404934.96	4048618.72	83'	405077.76	4048326.89
404584.44	4048993.73	39'	404932.20	4048615.17	84'	405079.63	4048315.14
404621.78	4048979.32	40'	404935.02	4048613.15	85'	405084.18	4048310.06
404629.11	4048972.28	41'	404928.03	4048599.74	86'	405086.65	4048296.61
404664.42	4048967.06	43'	404936.51	4048591.19	87'	405086.58	4048296.39
404677.48	4048973.88	44'	404937.43	4048589.98	90'	405101.90	4048292.31
404726.51	4048962.50	49'	404928.52	4048554.35	91'	405113.84	4048277.38
404751.84	4048950.58	50'	404940.84	4048543.72	92'	405125.86	4048258.45
404815.55	4048922.53	51'	404948.27	4048532.08	93'	405137.57	4048247.49
404840.72	4048910.38	52'	404946.92	4048524.27	94'	405138.33	4048241.72
404799.32	4048891.69	53'	404948.55	4048523.68	95'	405153.86	4048232.12
404796.94	4048876.81	54'	404955.23	4048495.68	96'	405164.09	4048219.93
404791.13	4048851.16	55'	404946.15	4048479.91	97'	405183.13	4048191.18
404793.36	4048837.27	60'	404938.21	4048479.06	98'	405195.16	4048172.50
404797.24	4048833.57	63'	404950.26	4048473.82	99'	405210.89	4048151.14
404808.32	4048813.47	64'	404958.55	4048445.39	100'	405243.47	4048089.95
404813.34	4048798.87	65'	404949.27	4048432.47	101'	405252.16	4048071.06
404806.52	4048783.89	66'	404949.77	4048429.24	102'	405286.78	4048023.56
404805.81	4048777.46	67'	404955.95	4048419.96	103'	405297.77	4048003.78
404814.18	4048771.51	68'	404961.67	4048402.40	104'	405299.32	4047986.51
404817.84	4048774.86	69'	404973.41	4048399.19	105'	405303.11	4047982.61
404837.23	4048771.64	70'	404991.92	4048389.83	106'	405315.80	4047963.81
404841.51	4048766.81	71'	405003.51	4048386.78	107'	405327.38	4047950.55
404845.51	4048768.12	72'	405004.06	4048385.91	108'	405336.35	4047946.47
404868.95	4048764.62	73'	405004.38	4048386.06	109'	405359.61	4047928.86
404870.10	4048765.75	74'	405016.15	4048382.16	110'	405369.93	4047917.49
404901.77	4048774.05	75'	405017.15	4048378.31	111'	405387.61	4047896.06
404947.64	4048729.54	76'	405022.51	4048375.86	112'	405392.69	4047887.80
404946.47	4048711.17	77'	405045.74	4048358.86	113'	405404.65	4047876.18
404941.37	4048692.43	78'	405048.22	4048354.58	114'	405418.60	4047859.14
404942.84	4048663.02	79'	405050.79	4048354.37	115'	405436.80	4047843.83
404940.74	4048652.97	80'	405060.24	4048347.97	116'	405444.55	4047829.87
404949.84	4048642.63	81'	405066.67	4048337.67			
404936.34	4048628.94	82'	405069.54	4048337.79			

ΥΠΟΜΝΗΜΑ

ΦΥΛΔΙ ΠΡΑΝΟΥΣ
 ΠΟΛΙ ΠΡΑΝΟΥΣ
 ΕΞΟΛΟΙΘΙΑ
 ΣΥΡΜΑΤΟΠΛΕΓΜΑ
 ΣΤΥΛΟΣ Ο.Τ.Ε.
 ΣΤΥΛΟΣ Δ.Ε.Η.
 ΠΑΣΣΑΛΟΣ ΟΡΙΩΝ
 ΧΑΡΑΚΤΗΡΙΣΜΟΣ ΚΤΙΣΜΑΤΟΣ
 ΧΑΡΑΚΤΗΡΙΣΜΟΣ ΗΜΙΥΠΟΛΟΓΙΟΥ
 ΓΡΑΜΜΗ ΟΡΙΟΥ ΙΔΙΟΚΤΗΣΕΩΝ
 ΑΡΙΘΜΗΝ ΙΔΙΟΚΤΗΣΕΩΝ
 ΑΡΙΘΜΗΝ ΚΟΡΥΦΩΝ ΟΡΙΩΝ ΙΔΙΟΚΤΗΣΕΩΝ
 ΚΥΡΙΕΣ ΙΣΟΨΕΙΣ ΚΑΜΠΥΛΕΣ
 ΔΕΥΤΕΡΕΥΟΥΣΕΣ ΙΣΟΨΕΙΣ ΚΑΜΠΥΛΕΣ
 Ισοδιάσταση Ισοψείων 0.40 μ.

ΕΛΛΗΝΙΚΗ ΔΗΜΟΚΡΑΤΙΑ
ΝΟΜΟΣ ΛΑΚΩΝΙΑΣ
ΔΗΜΟΣ ΒΟΙΩΝ

ΜΕΛΕΤΗ

ΧΑΡΑΞΗ ΑΙΓΑΛΟΥ ΚΑΙ ΠΑΡΑΛΙΑΣ
ΠΛΑΤΑΝΙΑΣ - ΚΟΡΑΚΑΣ

ΤΙΤΛΟΣ ΣΧΕΔΙΟΥ

ΤΟΠΟΓΡΑΦΙΚΗ ΑΠΟΤΥΠΩΣΗ
(ΟΡΙΖΟΝΤΙΟΓΡΑΦΙΚΗ, ΥΦΟΜΕΤΡΙΚΗ ΚΑΙ ΚΤΗΜΑΤΟΓΡΑΦΙΚΗ)

ΠΕΡΙΟΧΗ ΜΕΛΕΤΗΣ:

Α. Τ.Δ. ΠΑΝΤΑΝΑΣΣΑΣ - ΠΛΑΤΑΝΙΑΣ
Β. Τ.Δ. ΑΓ. ΝΙΚΟΛΑΟΥ - ΚΟΡΑΚΑΣ

ΜΕΛΕΤΗΤΗΣ:


ΓΕΩΡΓΙΑΚΑΚΟΣ Δ. ΙΩΑΝΝΗΣ
ΑΓΡ. ΤΟΠΟΓΡΑΦΟΣ ΜΗΧΑΝΙΚΟΣ Ε.Μ.Π.

ΝΙΚΗΤΑΡΑ 103 - ΠΕΙΡΑΙΑΣ ΤΗΛ-ΦΑΧ 210-4118108 e-mail: y-geo@tee.gr

ΧΡΟΝΟΣ ΜΕΛΕΤΗΣ:

ΦΕΒΡΟΥΑΡΙΟΣ 2008

ΔΙΑΝΟΜΗ ΦΥΛΛΩΝ ΧΑΡΤΗ

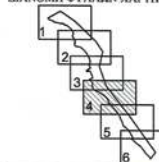

ΓΕΩΔΑΙΤΙΚΟ ΣΥΣΤΗΜΑ ΑΝΑΦΟΡΑΣ

ΕΛΛΗΝΙΚΟ ΓΕΩΔΑΙΤΙΚΟ ΣΥΣΤΗΜΑ
ΑΝΑΦΟΡΑΣ 1987 (ΕΓΣΑ 87)
ΕΓΚΑΡΣΙΑ ΜΕΡΚΑΤΟΡΙΚΗ
ΠΡΟΒΟΛΗ
ΕΛΛΗΡΡΟΕΙΔΕΣ GRS80
λφ = 24°
φφ = 0°ΑΡΙΘΜΟΣ
ΣΧΕΔΙΟΥ

T4 - A

ΚΛΙΜΑΚΑ

1:500

ΗΜΕΡΟΜΗΝΙΑ

ΤΡΟΠΟΠΟΙΗΣΗ

ΣΥΝΤΑΞΗ


ΣΦΡΑΓΙΔΑ


ΕΛΕΓΧΟΣ
 Το πρώτο σχέδιο και
 θεωρητικό υπόμνημα
 Η Τ.Δ. Βοιών
 ΕΠΙΣΤΡΟΦΗ ΣΥΝΤΑΞΗ
 Μ. Α. Βοιών

ΓΕΩΡΓΙΑΚΑΚΟΣ Δ. ΙΩΑΝΝΗΣ
 ΑΓΡ. ΤΟΠΟΓΡΑΦΟΣ ΜΗΧΑΝΙΚΟΣ Ε.Μ.Π.
 ΝΙΚΗΤΑΡΑ 103 - ΠΕΙΡΑΙΑΣ
 ΤΗΛ-ΦΑΧ 210 41 18 108
 ΑΦΥ. 053878754 - ΔΟΥ. Δ' ΠΕΙΡΑΙΑ

ΓΕΩΡΓΙΑΚΑΚΟΣ Δ. ΙΩΑΝΝΗΣ
 ΑΓΡ. ΤΟΠΟΓΡΑΦΟΣ ΜΗΧΑΝΙΚΟΣ Ε.Μ.Π.
 ΝΙΚΗΤΑΡΑ 103 - ΠΕΙΡΑΙΑΣ
 ΤΗΛ-ΦΑΧ 210 41 18 108
 ΑΦΥ. 053878754 - ΔΟΥ. Δ' ΠΕΙΡΑΙΑ

ΓΕΩΡΓΙΑΚΑΚΟΣ Δ. ΙΩΑΝΝΗΣ
 ΑΓΡ. ΤΟΠΟΓΡΑΦΟΣ ΜΗΧΑΝΙΚΟΣ Ε.Μ.Π.
 ΝΙΚΗΤΑΡΑ 103 - ΠΕΙΡΑΙΑΣ
 ΤΗΛ-ΦΑΧ 210 41 18 108
 ΑΦΥ. 053878754 - ΔΟΥ. Δ' ΠΕΙΡΑΙΑ

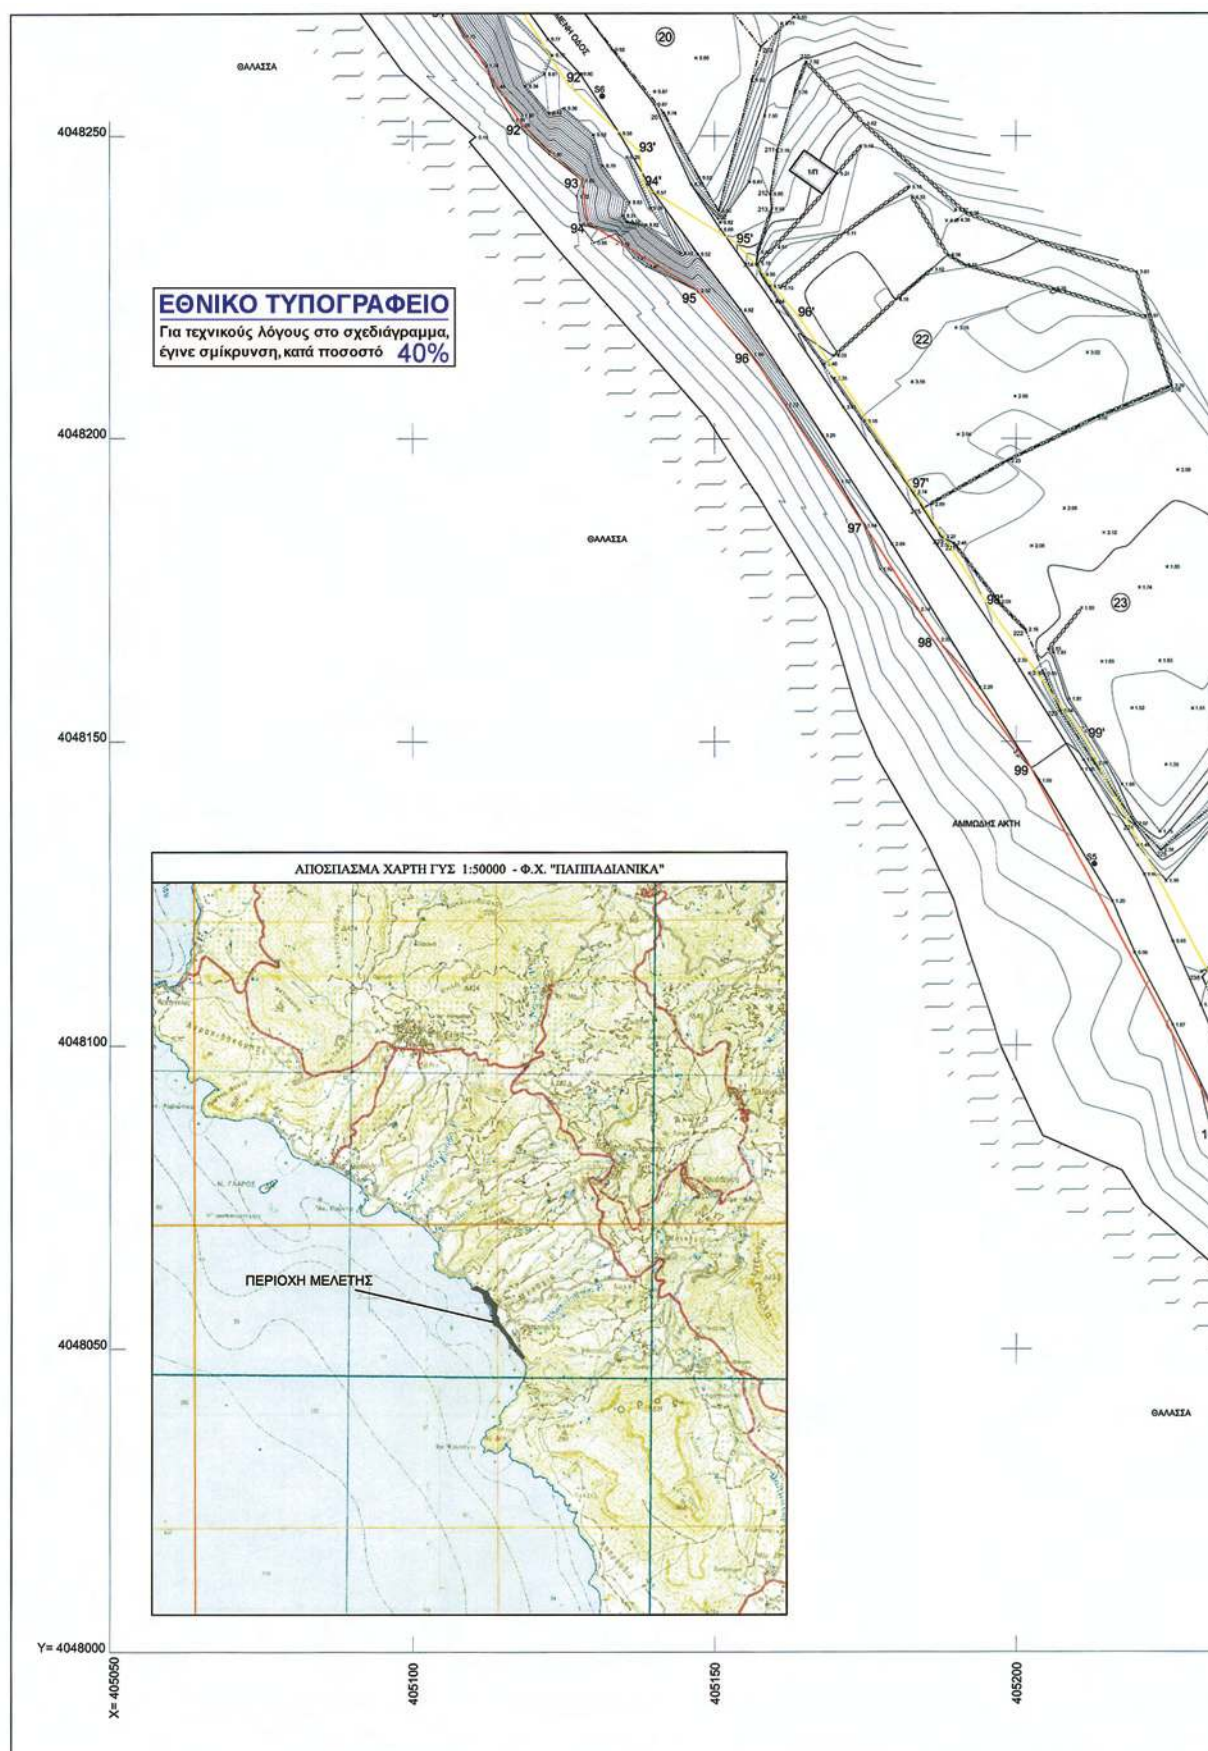

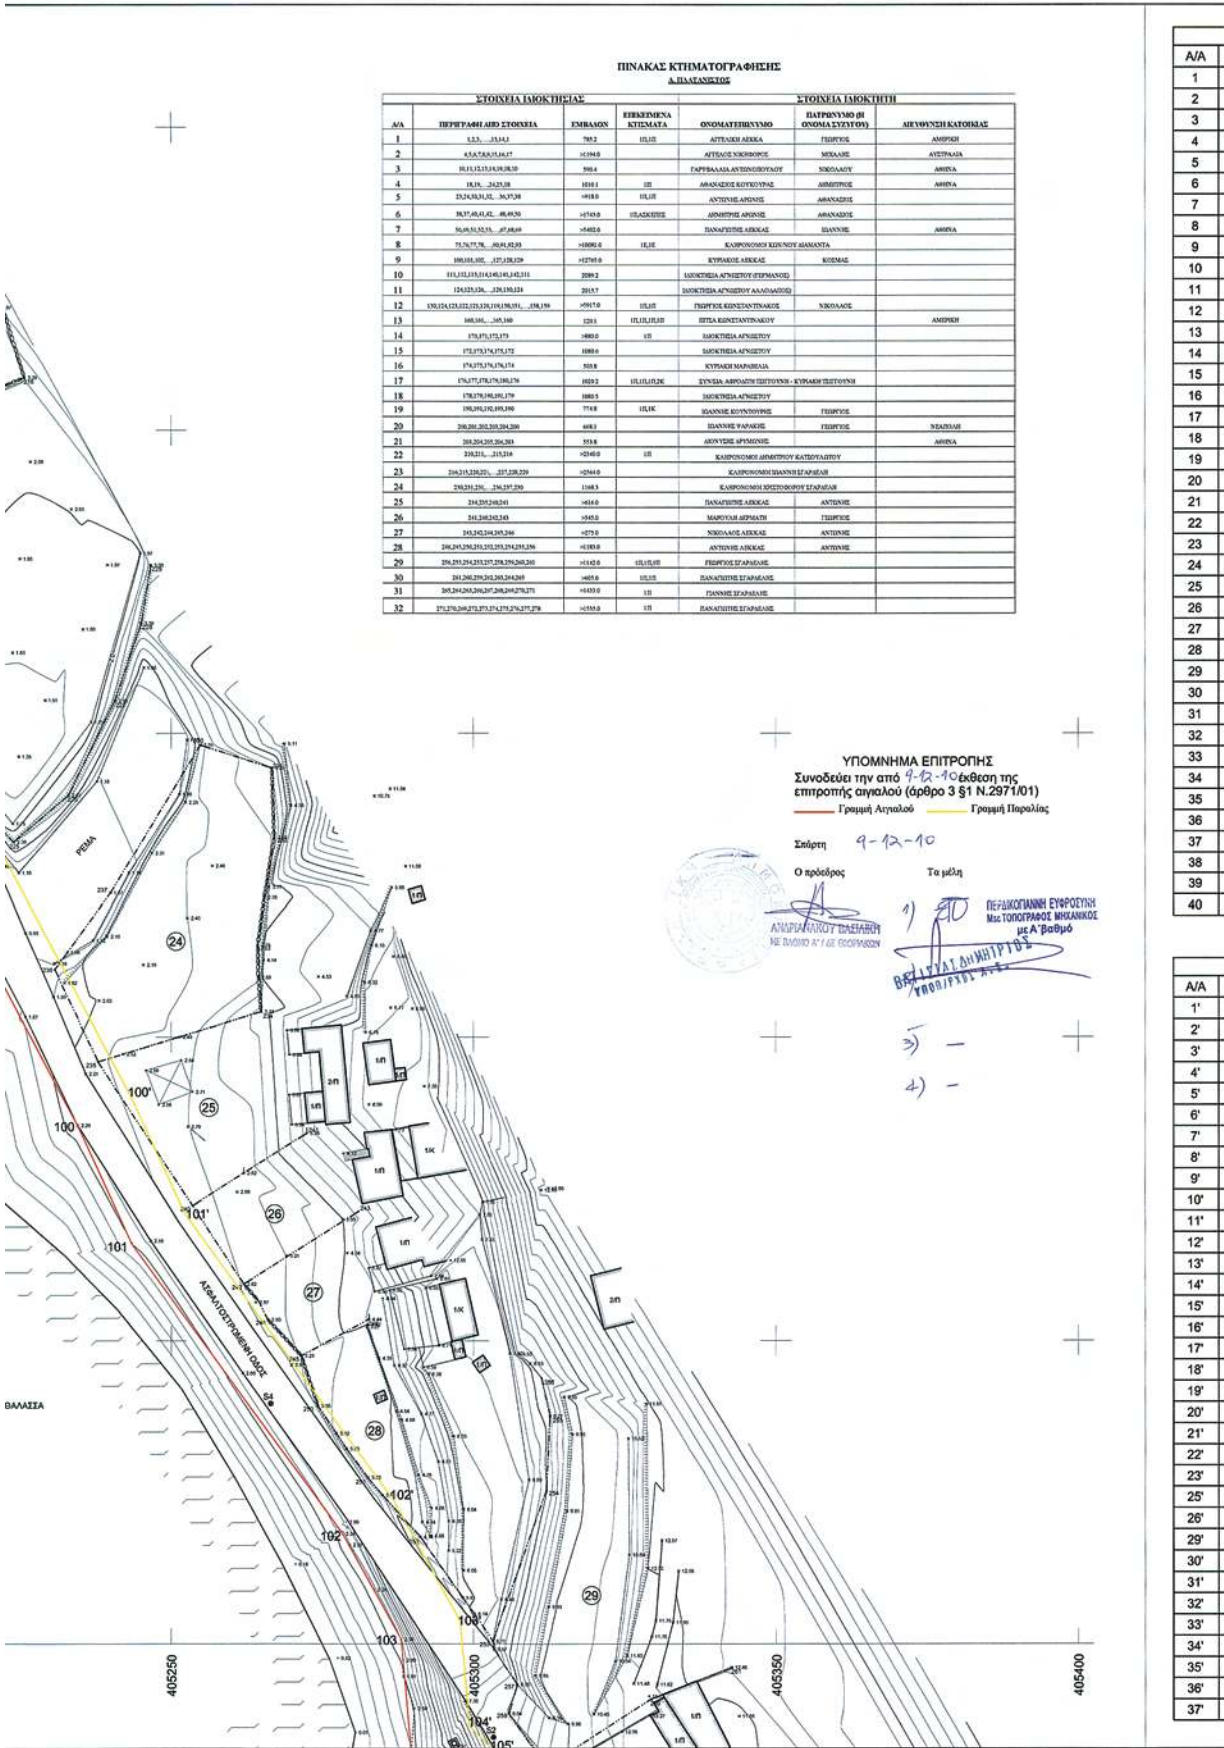


* 0 4 0 0 1 0 4 2 0 0 5 1 1 0 0 2 0 *

ΠΙΝΑΚΑΣ ΣΥΝΤΕΤΑΓΜΕΝΩΝ ΚΟΡΥΦΩΝ ΓΡΑΜΜΗΣ ΑΙΓΙΑΛΟΥ								
Α/Α	X	Y	Α/Α	X	Y	Α/Α	X	Y
1	404570.82	4048995.38	41	404916.10	4048598.47	81	405061.26	4048327.45
2	404578.11	4048985.45	42	404920.00	4048593.64	82	405064.71	4048327.59
3	404616.30	4048970.72	43	404926.69	4048586.90	83	405068.27	4048322.86
4	404624.49	4048962.86	44	404927.31	4048572.42	84	405070.22	4048310.66
5	404666.17	4048956.69	45	404922.27	4048563.58	85	405074.85	4048305.49
6	404678.83	4048963.31	46	404911.66	4048569.41	86	405076.35	4048297.34
7	404723.21	4048953.00	47	404901.55	4048562.96	87	405074.12	4048290.64
8	404747.70	4048941.47	48	404906.61	4048553.47	88	405080.60	4048285.89
9	404811.36	4048913.45	49	404918.55	4048549.75	89	405084.04	4048286.72
10	404817.08	4048910.69	50	404933.20	4048537.11	90	405096.15	4048283.49
11	404789.50	4048898.23	51	404937.76	4048529.97	91	405105.69	4048271.56
12	404788.98	4048880.33	52	404935.64	4048517.73	92	405118.10	4048252.02
3	404780.90	4048851.76	53	404940.07	4048516.12	93	405128.13	4048242.63
4	404784.03	4048832.37	54	404944.58	4048497.22	94	405129.04	4048235.71
5	404789.22	4048827.40	55	404940.03	4048489.31	95	405147.23	4048224.46
6	404799.14	4048809.40	56	404933.44	4048488.61	96	405156.07	4048213.94
7	404802.59	4048799.38	57	404929.07	4048486.81	97	405174.76	4048185.72
8	404796.76	4048786.57	58	404925.28	4048483.29	98	405186.92	4048166.83
9	404795.23	4048772.71	59	404917.87	4048481.52	99	405202.41	4048145.80
10	404814.77	4048758.83	60	404916.68	4048477.86	100	405234.51	4048085.51
11	404820.86	4048764.07	61	404923.40	4048468.84	101	405243.49	4048065.98
12	404832.14	4048762.31	62	404934.16	4048469.92	102	405278.34	4048018.16
13	404836.78	4048757.07	63	404941.97	4048466.52	103	405288.00	4048000.78
14	404841.10	4048756.15	64	404947.59	4048447.27	104	405289.68	4047982.09
15	404846.37	4048757.88	65	404938.77	4048434.99	105	405295.32	4047976.28
16	404859.78	4048755.88	66	404940.22	4048425.54	106	405307.66	4047957.71
17	404859.97	4048745.20	67	404946.87	4048415.56	107	405321.27	4047942.34
18	404862.01	4048743.61	68	404953.83	4048394.17	108	405331.20	4047937.82
19	404875.24	4048756.76	69	404969.80	4048389.81	109	405352.84	4047921.45
20	404898.85	4048762.95	70	404988.35	4048380.43	110	405362.36	4047910.94
21	404937.36	4048725.57	71	404997.18	4048378.11	111	405379.46	4047890.23
22	404936.56	4048712.81	72	405000.31	4048373.18	112	405384.82	4047881.50
23	404931.30	4048693.52	73	405004.97	4048375.32	113	405397.28	4047869.38
24	404932.79	4048683.81	74	405007.84	4048374.38	114	405411.46	4047852.08
25	404929.93	4048650.11	75	405008.67	4048371.19	115	405428.96	4047837.36
26	404936.18	4048643.01	76	405017.43	4048367.19	116	405435.81	4047825.02
27	404926.88	4048633.58	77	405038.14	4048352.03			
28	404925.41	4048622.73	78	405042.20	4048345.05			
29	404917.92	4048613.08	79	405047.35	4048344.62			
30	404922.14	4048610.07	80	405052.88	4048340.88			

ΠΙΝΑΚΑΣ ΣΥΝΤΕΤΑΓΜΕΝΩΝ ΚΟΡΥΦΩΝ ΓΡΑΜΜΗΣ ΠΑΡΑΛΙΑΣ								
Α/Α	X	Y	Α/Α	X	Y	Α/Α	X	Y
1'	404578.88	4049001.29	38'	404934.96	4048618.72	83'	405077.76	4048326.89
2'	404584.44	4048993.73	39'	404932.20	4048615.17	84'	405079.63	4048315.14
3'	404621.78	4048979.32	40'	404935.02	4048613.15	85'	405084.18	4048310.06
4'	404629.11	4048972.28	41'	404928.03	4048599.74	86'	405086.65	4048296.61
5'	404664.42	4048967.06	43'	404936.51	4048591.19	87'	405086.58	4048296.39
5'	404677.48	4048973.88	44'	404937.43	4048569.98	90'	405101.90	4048292.31
7'	404726.51	4048962.50	49'	404928.52	4048554.35	91'	405113.84	4048277.38
5'	404751.84	4048950.58	50'	404940.84	4048543.72	92'	405125.86	4048258.45
3'	404815.55	4048922.53	51'	404948.27	4048532.08	93'	405137.57	4048247.49
0'	404840.72	4048910.38	52'	404946.92	4048524.27	94'	405138.33	4048241.72
1'	404799.32	4048891.69	53'	404948.55	4048523.68	95'	405153.86	4048232.12
2'	404796.94	4048878.81	54'	404955.23	4048495.68	96'	405164.09	4048219.93
3'	404791.13	4048851.16	55'	404946.15	4048479.91	97'	405183.13	4048191.18
4'	404793.36	4048837.27	60'	404938.21	4048479.06	98'	405195.16	4048172.50
5'	404797.24	4048833.57	63'	404950.26	4048473.82	99'	405210.89	4048151.14
6'	404808.32	4048813.47	64'	404958.55	4048445.39	100'	405243.47	4048089.95
7'	404813.34	4048798.87	65'	404949.27	4048432.47	101'	405252.16	4048071.06
8'	404806.52	4048783.89	66'	404949.77	4048429.24	102'	405286.78	4048023.56
9'	404805.81	4048777.46	67'	404955.95	4048419.96	103'	405297.77	4048003.78
10'	404814.18	4048771.51	68'	404961.67	4048402.40	104'	405299.32	4047986.51
11'	404817.84	4048774.66	69'	404973.41	4048399.19	105'	405303.11	4047982.61
22'	404837.23	4048771.64	70'	404991.92	4048389.83	106'	405315.80	4047963.81
33'	404841.51	4048766.81	71'	405003.51	4048386.78	107'	405327.38	4047950.55
5'	404845.51	4048768.12	72'	405004.06	4048385.91	108'	405336.35	4047946.47
5'	404868.95	4048764.62	73'	405004.38	4048386.06	109'	405359.61	4047928.86
9'	404870.10	4048765.75	74'	405016.15	4048382.16	110'	405369.93	4047917.49
10'	404901.77	4048774.05	75'	405017.15	4048378.31	111'	405387.61	4047896.06
11'	404947.64	4048729.54	76'	405022.51	4048375.86	112'	405392.69	4047887.80
12'	404946.47	4048711.17	77'	405045.74	4048358.86	113'	405404.65	4047876.16
13'	404941.37	4048692.43	78'	405048.22	4048354.58	114'	405418.60	4047859.14
14'	404942.84	4048683.02	79'	405050.79	4048354.37	115'	405436.80	4047843.83
15'	404940.74	4048652.97	80'	405060.24	4048347.97	116'	405444.55	4047829.87
16'	404949.84	4048642.63	81'	405066.67	4048337.67			
17'	404936.34	4048628.94	82'	405069.54	4048337.79			

ΥΠΟΜΝΗΜΑ

ΦΡΥΓΑΙ ΠΡΑΝΟΥΣ
ΠΟΛΙ ΠΡΑΝΟΥΣ
ΕΡΩΛΑΙΑ
ΣΥΡΜΑΤΟΠΛΕΓΜΑ
ΣΤΥΛΟΣ Ο.Τ.Ε.
ΣΤΥΛΟΣ Δ.Ε.Η.
ΠΑΣΣΑΛΟΣ ΟΡΙΩΝ
ΧΑΡΑΚΤΗΡΙΣΜΟΣ ΚΤΙΣΜΑΤΟΣ
ΧΑΡΑΚΤΗΡΙΣΜΟΣ ΗΜΥΠΛΗΘΥΣΜΟΥ
ΓΡΑΜΜΗ ΟΡΙΟΥ ΙΔΙΟΚΤΗΣΕΩΝ
ΑΡΙΘΜΗΝ ΙΔΙΟΚΤΗΣΕΩΝ
ΑΡΙΘΜΗΝ ΚΟΡΥΦΩΝ ΟΡΙΩΝ ΙΔΙΟΚΤΗΣΕΩΝ
ΚΥΡΙΕΣ ΙΣΟΨΕΙΣ ΚΑΜΠΥΛΕΣ
ΔΕΥΤΕΡΕΥΟΥΣΕΣ ΙΣΟΨΕΙΣ ΚΑΜΠΥΛΕΣ
Ισοδότηση Ισοψηφών 0.40 μ.

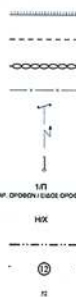ΕΛΛΗΝΙΚΗ ΔΗΜΟΚΡΑΤΙΑ
ΝΟΜΟΣ ΛΑΚΩΝΙΑΣ
ΔΗΜΟΣ ΒΟΙΩΝ

ΜΕΛΕΤΗ

ΧΑΡΑΞΗ ΑΙΓΙΑΛΟΥ ΚΑΙ ΠΑΡΑΛΙΑΣ
ΠΛΑΤΑΝΙΑΣ - ΚΟΡΑΚΑΣ

ΤΙΤΛΟΣ ΣΧΕΔΙΟΥ

ΤΟΠΟΓΡΑΦΙΚΗ ΑΠΟΤΥΠΩΣΗ
(ΟΡΙΖΟΝΤΙΟΓΡΑΦΙΚΗ, ΥΨΟΜΕΤΡΙΚΗ ΚΑΙ ΚΤΗΜΑΤΟΓΡΑΦΙΚΗ)

ΠΕΡΙΟΧΗ ΜΕΛΕΤΗΣ:


Α. Τ.Δ. ΠΑΝΤΑΝΑΣΣΑΣ - ΠΛΑΤΑΝΙΑΣ
Β. Τ.Δ. ΑΓ.ΝΙΚΟΛΑΟΥ - ΚΟΡΑΚΑΣ

ΜΕΛΕΤΗΤΗΣ:

ΓΕΩΡΓΙΑΚΑΚΟΣ Δ. ΙΩΑΝΝΗΣ
ΑΓΡ. ΤΟΠΟΓΡΑΦΟΣ ΜΗΧΑΝΙΚΟΣ Ε.Μ.Π.
ΝΙΚΗΤΑΡΑ 103 - ΠΕΙΡΑΙΑΣ ΤΗΛ-ΦΑΧ 210-4118108 e-mail: y-geo@tee.gr

ΧΡΟΝΟΣ ΜΕΛΕΤΗΣ: ΦΕΒΡΟΥΑΡΙΟΣ 2008

ΔΙΑΝΟΜΗ ΦΥΛΛΩΝ ΧΑΡΤΗ

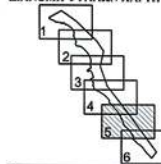

ΓΕΩΔΑΙΤΙΚΟ ΣΥΣΤΗΜΑ ΑΝΑΦΟΡΑΣ

ΕΛΛΗΝΙΚΟ ΓΕΩΔΑΙΤΙΚΟ ΣΥΣΤΗΜΑ
ΑΝΑΦΟΡΑΣ 1987 (ΕΓΣΑ 87)
ΕΓΚΑΡΣΙΑ ΜΕΡΚΑΤΟΡΙΚΗ
ΠΡΟΒΟΛΗ
ΕΛΛΗΓΕΩΔΕΙΑΣ GR80
10 = 24°
φ0 = 0°

ΑΡΙΘΜΟΣ ΣΧΕΔΙΟΥ

Τ5 - Α
ΚΛΙΜΑΚΑ
1:500

ΗΜΕΡΟΜΗΝΙΑ

ΤΡΟΠΟΠΟΙΗΣΗ

ΥΠΟΓΡΑΦΗ

ΣΥΝΤΑΞΗ

ΣΦΡΑΓΙΔΑ

ΕΛΕΓΧΟΣ


Το ημερολόγιο ελέγχου και
επιβεβαιώνεται από τον
ΥΠΟΓΡΑΦΗΤΗ


ΕΛΕΓΧΟΣ

ΕΛΕΓΧΟΣ

ΕΛΕΓΧΟΣ

ΕΛΕΓΧΟΣ

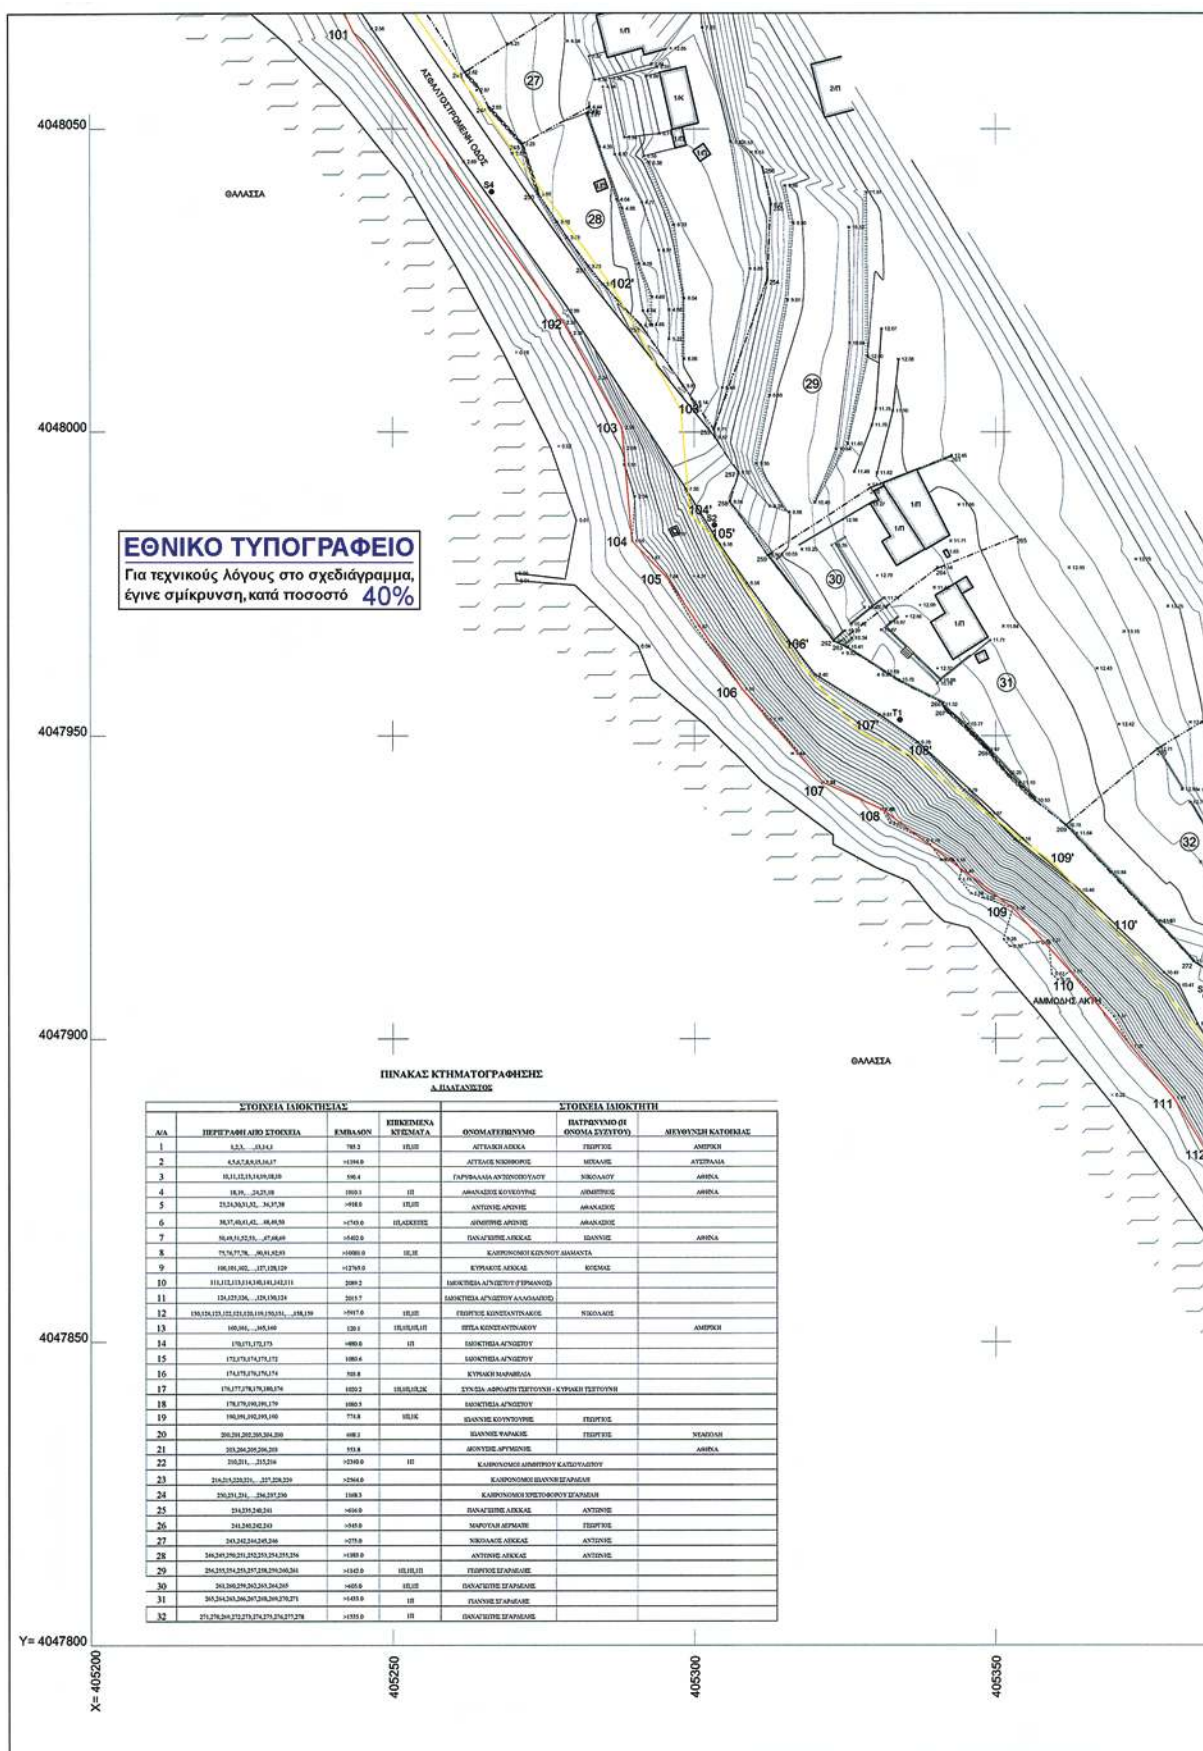

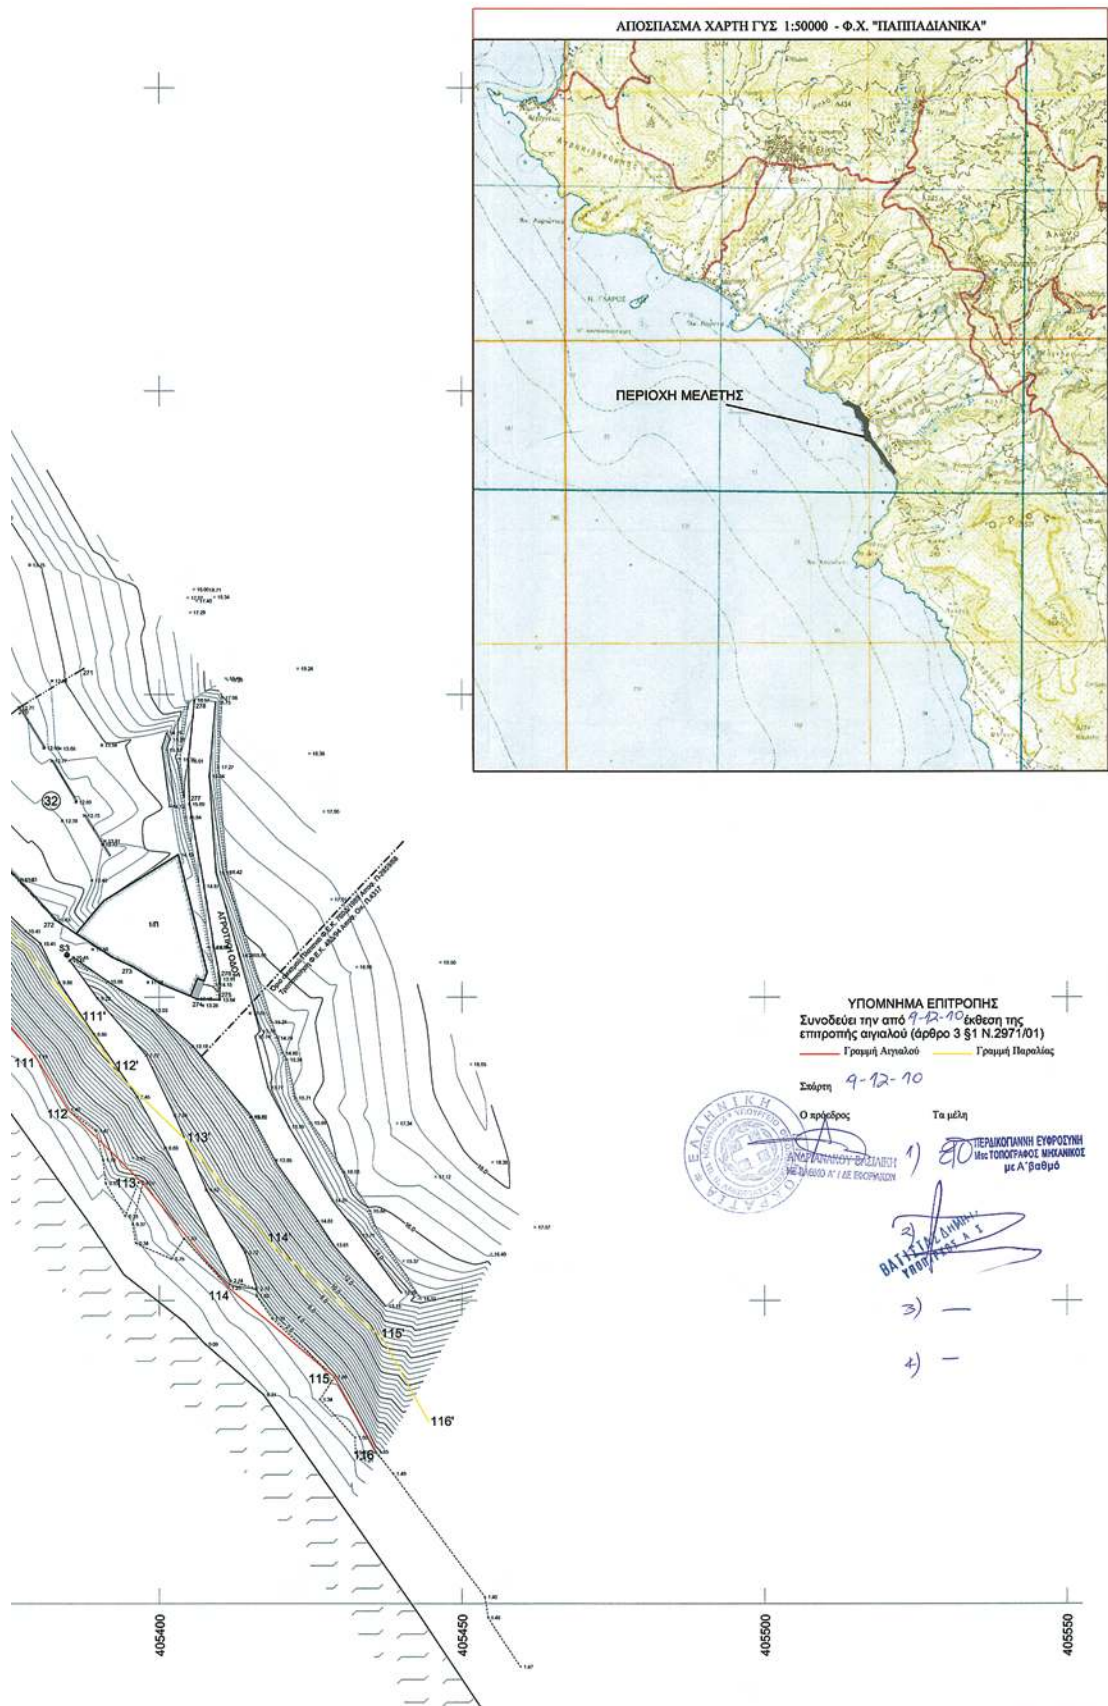

A/A
1
2
3
4
5
6
7
8
9
10
11
12
13
14
15
16
17
18
19
20
21
22
23
24
25
26
27
28
29
30
31
32
33
34
35
36
37
38
39
40

A/A
1'
2'
3'
4'
5'
6'
7'
8'
9'
10'
11'
12'
13'
14'
15'
16'
17'
18'
19'
20'
21'
22'
23'
25'
26'
29'
30'
31'
32'
33'
34'
35'
36'
37'

ΠΙΝΑΚΑΣ ΣΥΝΤΕΤΑΓΜΕΝΩΝ ΚΟΡΥΦΩΝ ΓΡΑΜΜΗΣ ΑΙΓΑΛΟΥ								
Α/Α	X	Y	A/A	X	Y	A/A	X	Y
1	404570.82	4048995.38	41	404916.10	4048598.47	81	405061.26	4048327.45
2	404578.11	4048985.45	42	404920.00	4048593.64	82	405064.71	4048327.59
3	404616.30	4048970.72	43	404926.69	4048586.90	83	405068.27	4048322.86
4	404624.49	4048962.86	44	404927.31	4048572.42	84	405070.22	4048310.66
5	404666.17	4048956.69	45	404922.27	4048563.58	85	405074.85	4048305.49
6	404678.83	4048963.31	46	404911.66	4048569.41	86	405076.35	4048297.34
7	404723.21	4048953.00	47	404901.55	4048562.96	87	405074.12	4048290.64
8	404747.70	4048941.47	48	404906.61	4048553.47	88	405080.60	4048285.89
9	404811.36	4048913.45	49	404918.55	4048549.75	89	405084.04	4048286.72
10	404817.08	4048910.69	50	404933.20	4048537.11	90	405096.15	4048283.49
11	404789.50	4048898.23	51	404937.76	4048529.97	91	405105.69	4048271.56
12	404788.98	4048880.33	52	404935.64	4048517.73	92	405118.10	4048252.02
13	404780.90	4048851.76	53	404940.07	4048516.12	93	405128.13	4048242.63
14	404784.03	4048832.37	54	404944.58	4048497.22	94	405129.04	4048235.71
15	404789.22	4048827.40	55	404940.03	4048489.31	95	405147.23	4048224.46
16	404799.14	4048809.40	56	404933.44	4048488.61	96	405156.07	4048213.94
17	404802.59	4048799.38	57	404929.07	4048486.81	97	405174.76	4048185.72
18	404796.76	4048786.57	58	404925.28	4048483.29	98	405186.92	4048166.83
19	404795.23	4048772.71	59	404917.87	4048481.52	99	405202.41	4048145.80
20	404814.77	4048758.83	60	404916.68	4048477.86	100	405234.51	4048085.17
21	404820.86	4048764.07	61	404923.40	4048468.84	101	405243.49	4048065.98
22	404832.14	4048762.31	62	404934.16	4048469.92	102	405278.34	4048018.16
23	404836.78	4048757.07	63	404941.97	4048466.52	103	405288.00	4048000.78
24	404841.10	4048756.15	64	404947.59	4048447.27	104	405289.88	4047962.09
25	404846.37	4048757.88	65	404938.77	4048434.99	105	405295.32	4047976.28
26	404859.78	4048755.88	66	404940.22	4048425.54	106	405307.86	4047957.71
27	404859.97	4048745.20	67	404946.87	4048415.56	107	405321.27	4047942.34
28	404862.01	4048743.61	68	404953.83	4048394.17	108	405331.20	4047937.82
29	404875.24	4048756.76	69	404969.80	4048389.81	109	405352.84	4047921.45
30	404898.85	4048762.95	70	404988.35	4048380.43	110	405362.36	4047910.94
31	404937.36	4048725.57	71	404997.18	4048378.11	111	405379.46	4047890.23
32	404936.56	4048712.81	72	405000.31	4048373.18	112	405384.82	4047881.50
33	404931.30	4048693.52	73	405004.97	4048375.32	113	405397.28	4047869.38
34	404932.79	4048663.81	74	405007.84	4048374.38	114	405411.46	4047852.08
35	404929.93	4048650.11	75	405008.67	4048371.19	115	405428.96	4047837.36
36	404936.18	4048643.01	76	405017.43	4048367.19	116	405435.81	4047825.02
37	404926.88	4048633.58	77	405038.14	4048352.03			
38	404925.41	4048622.73	78	405042.20	4048345.05			
39	404917.92	4048613.08	79	405047.35	4048344.62			
40	404922.14	4048610.07	80	405052.88	4048340.88			

ΠΙΝΑΚΑΣ ΣΥΝΤΕΤΑΓΜΕΝΩΝ ΚΟΡΥΦΩΝ ΓΡΑΜΜΗΣ ΠΑΡΑΛΙΑΣ								
Α/Α	X	Y	A/A	X	Y	A/A	X	Y
1'	404578.88	4049001.29	38'	404934.96	4048618.72	83'	405077.76	4048326.89
2'	404584.44	4048993.73	39'	404932.20	4048615.17	84'	405079.63	4048315.14
3'	404621.78	4048979.32	40'	404935.02	4048613.15	85'	405084.18	4048310.06
4'	404629.11	4048972.28	41'	404928.03	4048599.74	86'	405086.65	4048296.61
5'	404664.42	4048967.06	43'	404936.51	4048591.19	87'	405086.58	4048296.39
6'	404677.48	4048973.88	44'	404937.43	4048569.98	90'	405101.90	4048292.31
7'	404726.51	4048962.50	49'	404928.52	4048554.35	91'	405113.84	4048277.38
8'	404751.84	4048950.58	50'	404940.84	4048543.72	92'	405125.86	4048258.45
9'	404815.55	4048922.53	51'	404948.27	4048532.08	93'	405137.57	4048247.49
0'	404840.72	4048910.38	52'	404946.92	4048524.27	94'	405138.33	4048241.72
1'	404799.32	4048891.69	53'	404948.55	4048523.68	95'	405153.86	4048232.12
2'	404798.94	4048878.81	54'	404955.23	4048495.68	96'	405164.09	4048219.93
3'	404791.13	4048851.16	55'	404946.15	4048479.91	97'	405183.13	4048191.18
4'	404793.36	4048837.27	60'	404938.21	4048479.06	98'	405195.16	4048172.50
5'	404797.24	4048833.57	63'	404950.26	4048473.82	99'	405210.89	4048151.14
6'	404808.32	4048813.47	64'	404958.55	4048445.39	100'	405243.47	4048089.95
7'	404813.34	4048798.87	65'	404949.27	4048432.47	101'	405252.16	4048071.06
8'	404806.52	4048783.89	66'	404949.77	4048429.24	102'	405286.78	4048023.56
9'	404805.81	4048777.46	67'	404955.95	4048419.96	103'	405297.77	4048003.78
10'	404814.18	4048771.51	68'	404961.67	4048402.40	104'	405299.32	4047986.51
11'	404817.84	4048774.66	69'	404973.41	4048399.19	105'	405303.11	4047982.81
12'	404837.23	4048771.64	70'	404991.92	4048389.83	106'	405315.80	4047963.81
13'	404841.51	4048766.81	71'	405003.51	4048386.78	107'	405327.38	4047950.55
14'	404845.51	4048768.12	72'	405004.06	4048385.91	108'	405336.35	4047946.47
15'	404868.95	4048764.62	73'	405004.38	4048386.06	109'	405359.61	4047928.86
16'	404870.10	4048765.75	74'	405016.15	4048382.16	110'	405369.93	4047917.49
17'	404901.77	4048774.05	75'	405017.15	4048378.31	111'	405387.61	4047896.08
18'	404947.64	4048729.54	76'	405022.51	4048375.86	112'	405392.69	4047887.80
19'	404946.47	4048711.17	77'	405045.74	4048358.86	113'	405404.65	4047876.16
20'	404941.37	4048692.43	78'	405048.22	4048354.58	114'	405418.60	4047859.14
21'	404942.84	4048663.02	79'	405050.79	4048354.37	115'	405436.80	4047843.83
22'	404940.74	4048652.97	80'	405060.24	4048347.97	116'	405444.55	4047829.87
23'	404949.84	4048642.63	81'	405066.67	4048337.67			
24'	404936.34	4048628.94	82'	405069.54	4048337.79			

ΥΠΟΜΝΗΜΑ

ΦΥΛΔΙ ΠΡΑΝΟΥΣ
ΠΟΔΙ ΠΡΑΝΟΥΣ
ΞΕΡΟΛΙΘΙΑ
ΣΥΡΜΑΤΟΠΛΕΓΜΑ
ΣΤΥΛΟΣ Ο.Τ.Ε.
ΣΤΥΛΟΣ Δ.Ε.Η.
ΠΑΣΣΑΛΟΣ ΟΡΙΩΝ
ΧΑΡΑΚΤΗΡΙΣΜΟΣ ΚΤΙΣΜΑΤΟΣ
ΧΑΡΑΚΤΗΡΙΣΜΟΣ ΗΜΙΥΠΙΛΑΘΡΙΟΥ
ΓΡΑΜΜΗ ΟΡΙΟΥ ΙΔΙΟΚΤΗΣΕΩΝ
ΑΡΙΘΜΗΣΗ ΙΔΙΟΚΤΗΣΕΩΝ
ΑΡΙΘΜΗΣΗ ΚΟΡΥΦΩΝ ΟΡΙΩΝ ΙΔΙΟΚΤΗΣΕΩΝ
ΚΥΡΙΕΣ ΙΣΟΨΕΙΣ ΚΑΜΠΥΛΕΣ
ΔΕΥΤΕΡΕΥΟΥΣΕΣ ΙΣΟΨΕΙΣ ΚΑΜΠΥΛΕΣ
Ισοδιάσταση Ισοψών 0.40 μ.

ΕΛΛΗΝΙΚΗ ΔΗΜΟΚΡΑΤΙΑ
ΝΟΜΟΣ ΛΑΚΩΝΙΑΣ
ΔΗΜΟΣ ΒΟΙΩΝ

ΜΕΛΕΤΗ

ΧΑΡΑΞΗ ΑΙΓΑΛΟΥ ΚΑΙ ΠΑΡΑΛΙΑΣ
ΠΛΑΤΑΝΙΑΣ - ΚΟΡΑΚΑΣ

ΤΙΤΛΟΣ ΣΧΕΔΙΟΥ

ΤΟΠΟΓΡΑΦΙΚΗ ΑΠΟΤΥΠΩΣΗ
(ΟΡΙΖΟΝΤΙΟΓΡΑΦΙΚΗ, ΥΨΟΜΕΤΡΙΚΗ ΚΑΙ ΚΤΗΜΑΤΟΓΡΑΦΙΚΗ)

ΠΕΡΙΟΧΗ ΜΕΛΕΤΗΣ:

Α. Τ.Δ. ΠΑΝΤΑΝΑΣΣΑΣ - ΠΛΑΤΑΝΙΑΣ
Β. Τ.Δ. ΑΓ. ΝΙΚΟΛΑΟΥ - ΚΟΡΑΚΑΣ

ΜΕΛΕΤΗΤΗΣ:

ΓΕΩΡΓΑΚΑΚΟΣ Δ. ΙΩΑΝΝΗΣ
ΑΓΡ. ΤΟΠΟΓΡΑΦΟΣ ΜΗΧΑΝΙΚΟΣ Ε.Μ.Π.

ΝΙΚΗΤΑΡΑ 103 - ΠΕΙΡΑΙΑΣ ΤΗΛ-ΦΑΧ 210-4118108 e-mail: y-geo@tee.gr

ΧΡΟΝΟΣ ΜΕΛΕΤΗΣ:


ΦΕΒΡΟΥΑΡΙΟΣ 2008

ΔΙΑΝΟΜΗ ΦΥΛΛΩΝ ΧΑΡΤΗ

ΓΕΩΔΑΙΤΙΚΟ ΣΥΣΤΗΜΑ ΑΝΑΦΟΡΑΣ

ΑΡΙΘΜΟΣ ΣΧΕΔΙΟΥ

Τ6 - Α

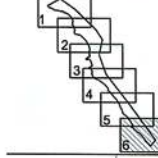

ΕΛΛΗΝΙΚΟ ΓΕΩΔΑΙΤΙΚΟ ΣΥΣΤΗΜΑ
ΑΝΑΦΟΡΑΣ 1987 (ΕΓΣΑ 87)
ΕΓΚΑΡΣΙΑ ΜΕΡΚΑΤΟΡΙΚΗ
ΠΡΟΒΟΛΗ
ΕΛΛΗΓΩΕΙΔΕΣ GRSS80
λφ = 24°
φδ = 0°

ΚΑΙΜΑΚΑ
1:500

ΗΜΕΡΟΜΗΝΙΑ

ΤΡΟΠΟΠΟΙΗΣΗ

ΥΠΟΓΡΑΦΗ

ΣΥΝΤΑΞΗ

ΣΦΡΑΓΙΔΑ

ΕΛΕΓΧΟΣ

ΘΕΩΡΗΣΗ

Το πρωτότυπο ελεγχμένο και
θεωρημένο υπάρχει στο γραφείο
13/11/08
ΕΤ

ΚΑΙΜΑΚΗΣ ΔΗΜ. ΓΕΩΡΓΑΚΑΚΟΣ
ΥΠΟΓΡΑΦΟΣ ΜΗΧΑΝΙΚΟΣ Ε.Μ.Π.
ΛΙΣΣΟΣ Τ.Ε.Ε. - ΑΡΙΘ. ΜΗΤΡΩΟΥ 71536
ΝΙΚΗΤΑΡΑ 103 - 185 46 ΠΕΙΡΑΙΑΣ
ΤΗΛ/ΦΑΧ: 210 41 18 108
ΑΡΧ. 053878754 - ΔΟΥ: 6 ΠΕΙΡΑΙΑ



ΑΠΟ ΤΟ ΕΘΝΙΚΟ ΤΥΠΟΓΡΑΦΕΙΟ

ΚΑΠΟΔΙΣΤΡΙΟΥ 34 * ΑΘΗΝΑ 104 32 * ΤΗΛ. 210 52 79 000 * FAX 210 52 21 004