



ΕΦΗΜΕΡΙΣ ΤΗΣ ΚΥΒΕΡΝΗΣΕΩΣ

ΤΗΣ ΕΛΛΗΝΙΚΗΣ ΔΗΜΟΚΡΑΤΙΑΣ

ΤΕΥΧΟΣ ΤΕΤΑΡΤΟ

Αρ. Φύλλου 128

2 Ιουνίου 2011

ΠΕΡΙΕΧΟΜΕΝΑ

ΑΠΟΦΑΣΕΙΣ

- Επικύρωση οριογραμμών «Δραπανιανού ρέματος» στην περιοχή Κισσάμου, Δήμου Κισσάμου, Νομού Χανίων... 1
Κήρυξη ως αναδασωτέας, λόγω πυρκαγιάς, έκτασης Δημόσιου Δάσους εμβαδού 5.178,19 τ.μ., στη δασική θέση «Ανατολική όχθη ρέματος Λουτρού» περιοχής οικισμού Λουτρού, Δήμου Αλεξ/πολης, Ν. Έβρου.... 2
Κήρυξη εκτάσεως ως αναδασωτέας, εμβαδού 58.887,00 τ.μ., στη θέση «Καλόγρια - Μαύρα Βουνά», Τοπικής Κοινότητας Αράξου, του Δήμου Δυτικής Αχαΐας του Νομού Αχαΐας..... 3

ΑΠΟΦΑΣΕΙΣ

- Αριθμ. 568/860 (1)
Επικύρωση οριογραμμών «Δραπανιανού ρέματος» στην περιοχή Κισσάμου, Δήμου Κισσάμου, Νομού Χανίων.

Ο ΓΕΝΙΚΟΣ ΓΡΑΜΜΑΤΕΑΣ ΑΠΟΚΕΝΤΡΩΜΕΝΗΣ ΔΙΟΙΚΗΣΗΣ ΚΡΗΤΗΣ

Έχοντας υπόψη:

1) Το νόμο 2853/1922 περί υδραυλικών εν γένει έργων και αστυνομεύσεων των δημόσιων υδάτων όπως αυτές τροποποιήθηκαν με τις αντίστοιχες του Ν.Δ/τος 10/29-12-1923 και κωδικοποιήθηκαν από τις διατάξεις του Π.Δ/τος 18/21-3-1924 (ΦΕΚ 61Α).

2) Τις διατάξεις του άρθρου 10 του Ν.3044/2002 για την άσκηση αρμοδιοτήτων του Πολεοδομικού Σχεδιασμού.

3) Τις διατάξεις του άρθρου 5 του Ν 3010/2002 (Α'91) «Εναρμόνιση του Ν.1650/1986 με τις υπ'αριθμ. 97/11 Ε.Ε και 96/61 Ε.Ε οδηγίες» και ειδικότερα τις διατάξεις του άρθρου 5 αυτού (διαδικασία οριοθέτησης και ρύθμισης θεμάτων για τα υδατορέματα και άλλες διατάξεις).

4) Τις διατάξεις του Ν. 1337/83 περί επεκτάσεως των πολεοδομικών σχεδίων κ.λπ. και του άρθρου 6 του ισχύοντος κτιριοδομικού κανονισμού που αφορά την δόμηση κοντά σε ρέματα.

5) Την υπ' αριθμ. 3046//304/3-2-1989 απόφαση του Αν. Υπουργού Περιβάλλοντος Χωροταξίας και Δημοσίων Έργων (Κτιριοδομικός Κανονισμός και ειδικότερα τις διατάξεις του άρθρου 6 αυτού, σχετικά με τη δόμηση κοντά στα ρέματα) όπως ισχύει σήμερα.

6) Την υπ' αριθμ. 33/1998 εγκύκλιο του Υ.Π.Ε.Χ.Ω.Δ.Ε. «Αστυνόμευση ρεμάτων και συντήρηση αντιπλ/κών έργων».

7) Τις διατάξεις του άρθρου 66 του Ν. 1622/1986 (περί Τοπικής Αυτοδιοίκησης, Περιφερειακής Ανάπτυξης και

Δημοκρατικού Προγραμματισμού) όπως αντικαταστάθηκε με τις διατάξεις της παρ. 5 του άρθρου 33 του Ν. 1832/1989.

8) Το Ν.3852/2010 «Νέα Αρχιτεκτονική της Διοίκησης και της Αποκεντρωμένης Διοίκησης-Πρόγραμμα Καλλικράτης».

9) Το άρθρο 22 του Π.Δ. 136/2010 «Οργανισμός της Αποκεντρωμένης Διοίκησης Κρήτης».

10) Την αριθμ. 14/2011 απόφαση του Δημοτικού Συμβουλίου του Δήμου Κισσάμου με την οποία εγκρίνεται η οριοθέτηση του παραπάνω ρέματος.

11) Τον γενόμενο καθορισμό οριογραμμών «Δραπανιανού ρέματος» στην περιοχή Κισσάμου, Δήμου Κισσάμου, Νομού Χανίων, ο οποίος έγινε από την Δ/νση Τεχνικών Έργων Περιφερειακής Ενότητας Χανίων (με το υπ' αριθμ. 1804/8-3-2011 έγγραφό της), μετά από τον έλεγχο και την θεώρηση των τοπογραφικών διαγραμμάτων, της τεχνικής έκθεσης και των συνοδευουσών αυτών υδρολογικών, υδραυλικών και περιβαλλοντικών μελετών που συνέταξαν οι Λαγουβάρδος Αλέξανδρος τοπογράφος μηχανικός και Τσιραντωνάκης Γεώργιος πολιτικός μηχανικός, για τον καθορισμό των προτεινομένων οριογραμμών και ύστερα από την προαναφερόμενη γνωμοδότηση του Δημοτικού Συμβουλίου του Δήμου Κισσάμου, Νομού Χανίων, αποφασίζουμε:


Επικυρώνουμε τις οριογραμμές τμήματος «Δραπανιανού ρέματος» στην περιοχή Κισσάμου, Δήμου Κισσάμου, Νομού Χανίων, όπως φαίνονται στα από τον Ιούνιο 2010 τοπογραφικά διαγράμματα που συνέταξαν οι Λαγουβάρδος Αλέξανδρος τοπογράφος μηχανικός και Τσιραντωνάκης Γεώργιος πολιτικός μηχανικός, που συντάχθηκαν σύμφωνα με την υδραυλική μελέτη του ιδίου, όπως αυτά ελήφθησαν και θεωρήθηκαν από την Δ.Τ.Ε. Περιφερειακής Ενότητας Χανίων.


Οι οριογραμμές αυτές του παραπάνω ρέματος υλοποιούνται από τις πολυγωνικές γραμμές που ορίζουν τα σημεία: K1, K2, K44, K45 για την μια οριογραμμή, και τα σημεία K46, K47, K90, K91 για την απέναντι οριογραμμή. Τα παραπάνω σημεία είναι αποτυπωμένα στα προαναφερόμενα τοπογραφικά διαγράμματα και περιέχονται σε αυτά με τις συντεταγμένες τους (σύστημα συντεταγμένων είναι το ΕΓΣΑ 87).


Η απόφαση αυτή να δημοσιευθεί στην Εφημερίδα της Κυβερνήσεως.

Ηράκλειο, 7 Μαΐου 2011

Ο Γενικός Γραμματέας
Αποκεντρωμένης Διοίκησης
ΑΘΑΝΑΣΙΟΣ ΚΑΡΟΥΝΤΖΟΣ

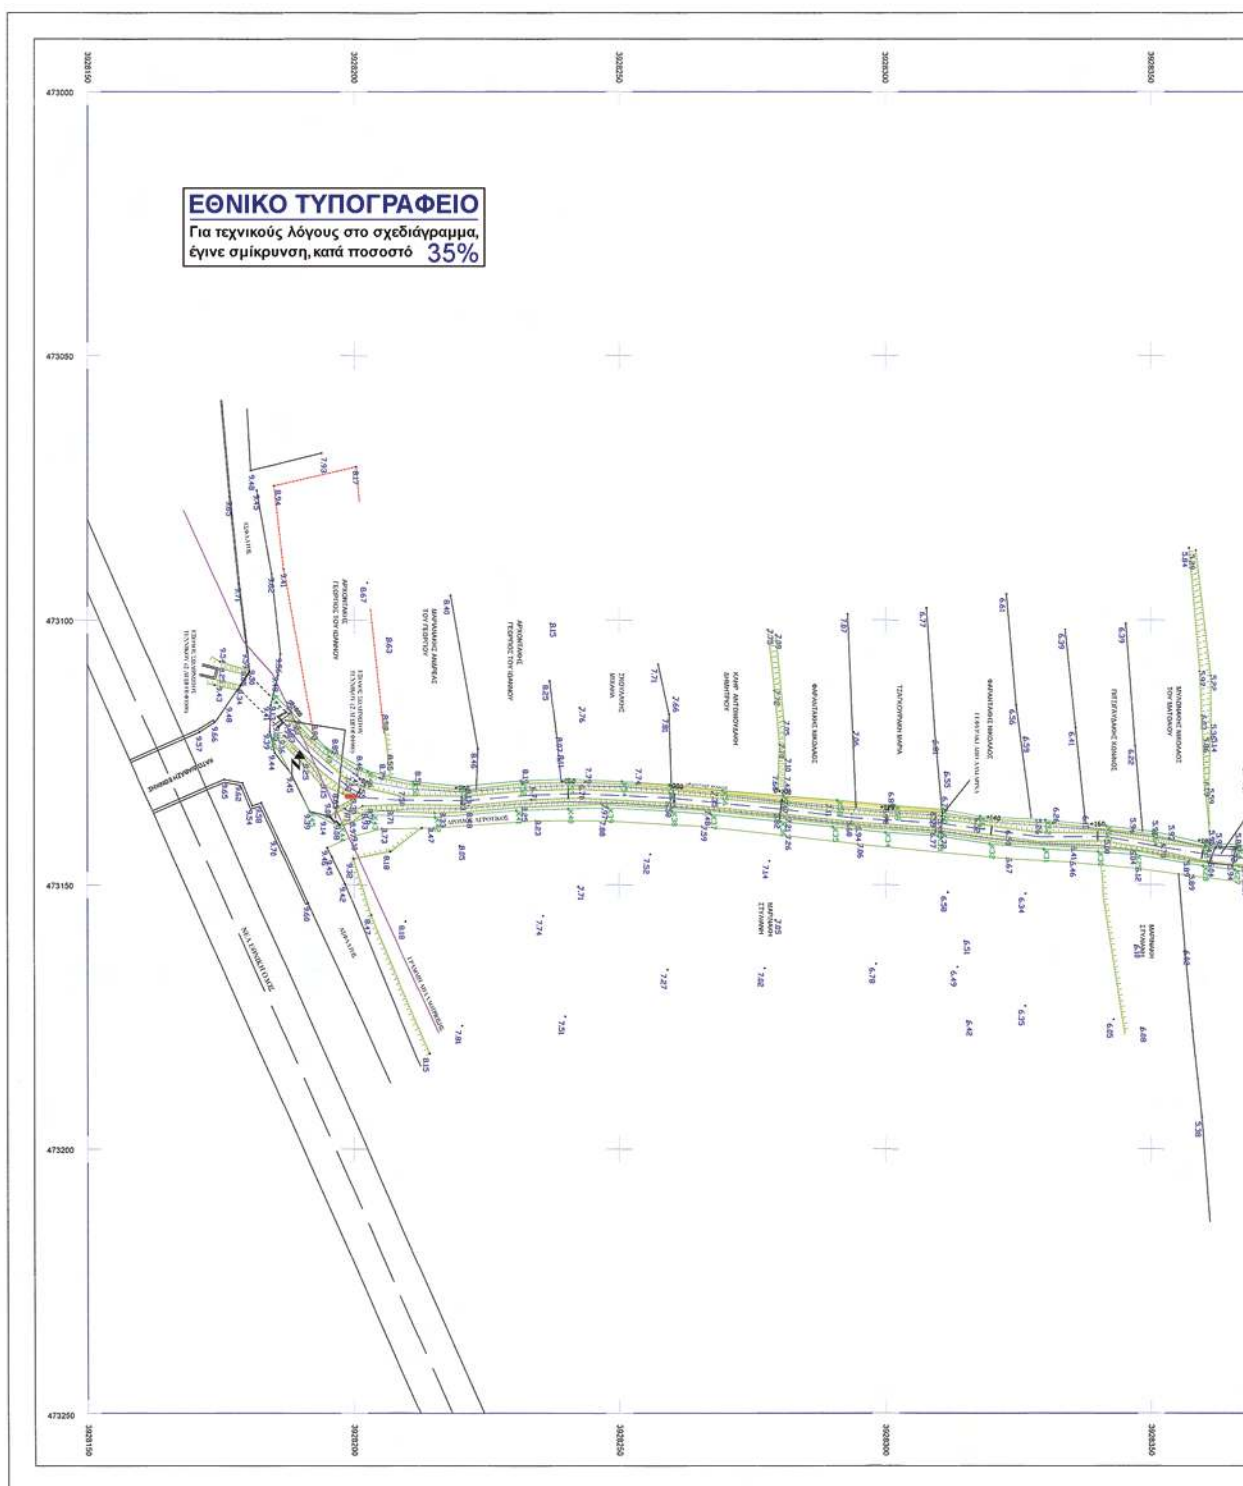

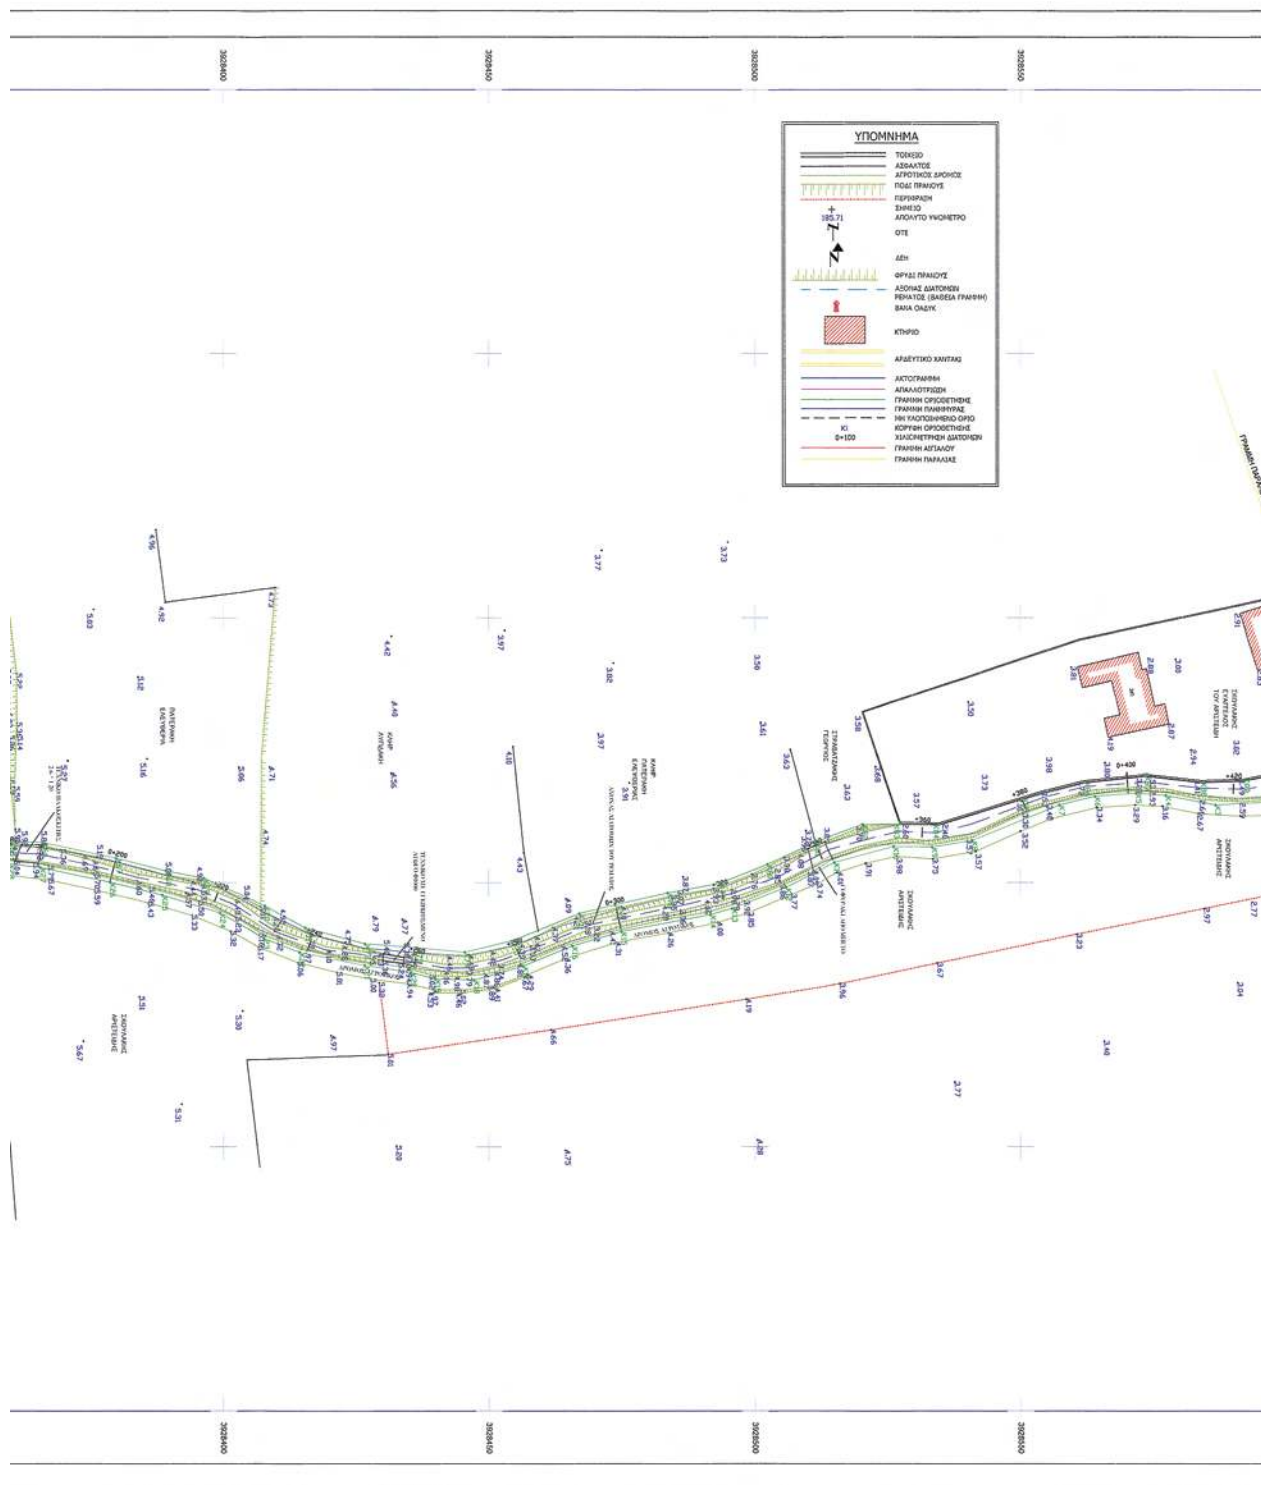

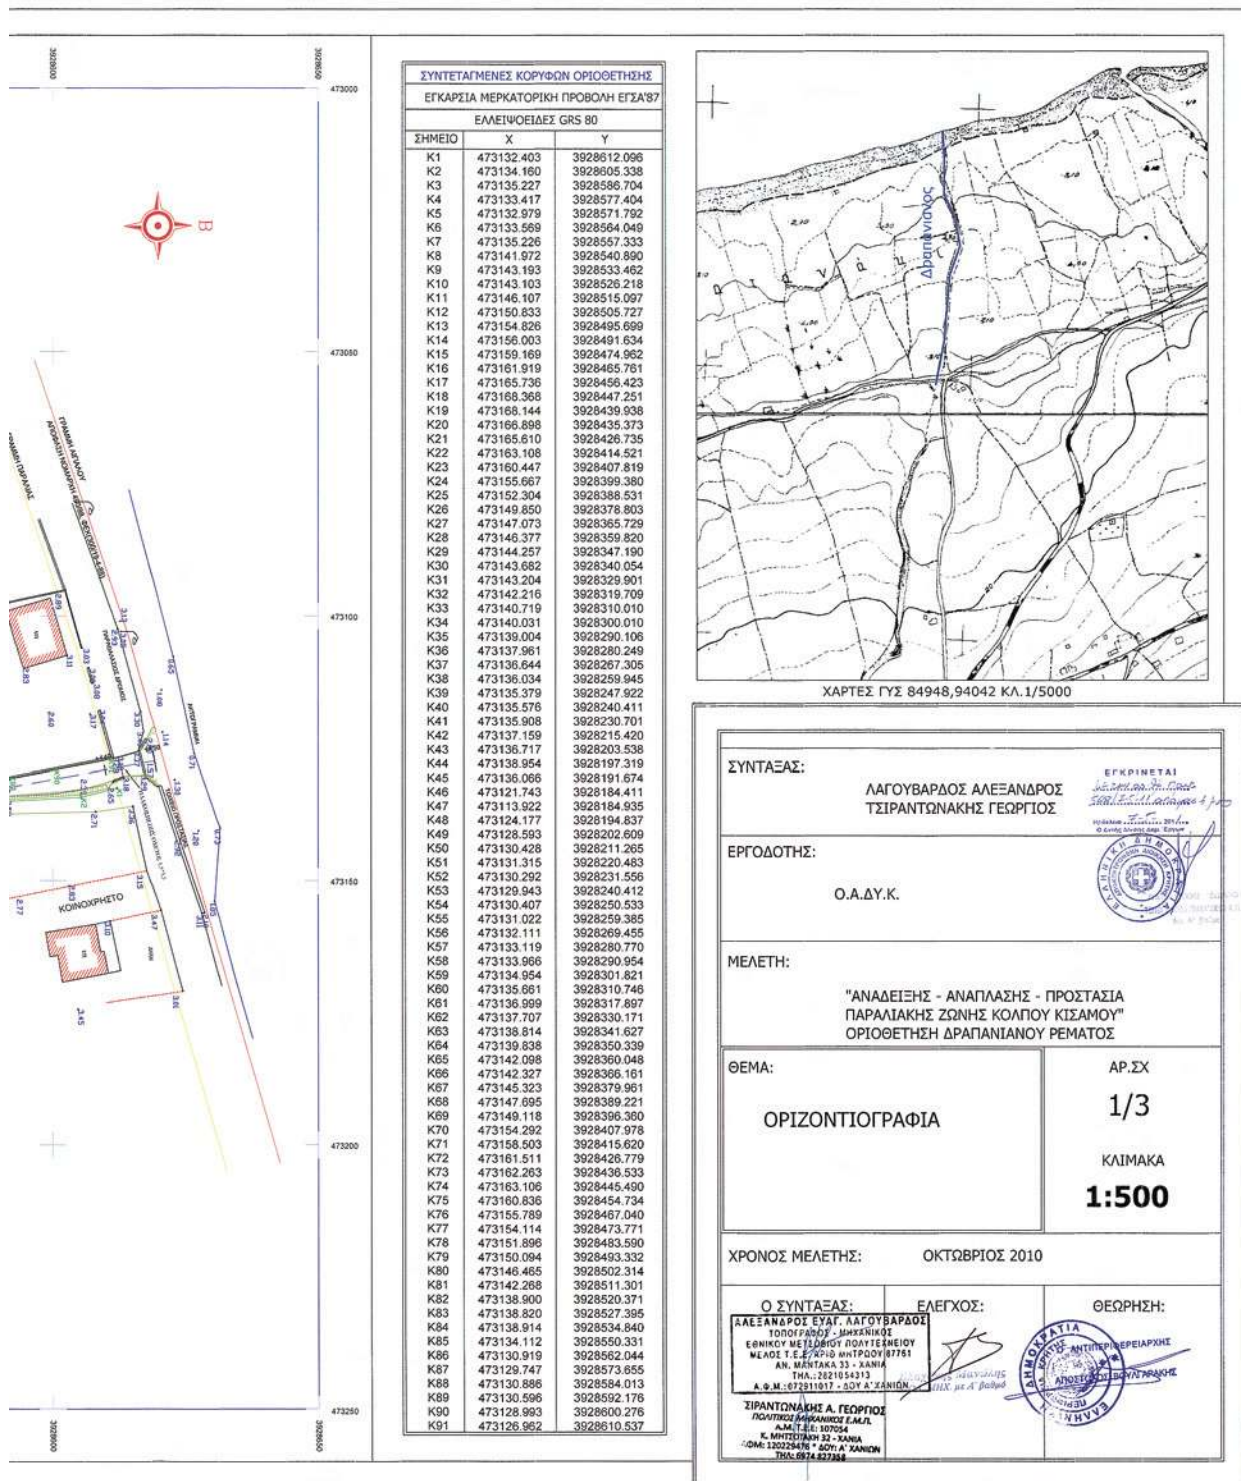

Αριθμ. 8614

(2)

Κήρυξη ως αναδασωτέας, λόγω πυρκαγιάς, έκτασης Δημόσιου Δάσους εμβαδού 5.178,19 τ.μ., στη δασική θέση «Ανατολική όχθη ρέματος Λουτρού» περιοχής οικισμού Λουτρού, Δήμου Αλεξ/πολης, Ν. Έβρου.

Ο ΓΕΝΙΚΟΣ ΓΡΑΜΜΑΤΕΑΣ
ΑΠΟΚΕΝΤΡΩΜΕΝΗΣ ΔΙΟΙΚΗΣΗΣ
ΜΑΚΕΔΟΝΙΑΣ-ΘΡΑΚΗΣ

Έχοντας υπόψη:

1. Τις διατάξεις του άρθρου 117 παρ. 3 του Συντάγματος της χώρας.

2. Τις διατάξεις των αρθρ. 38 παρ. 1, αρθρ. 41 παρ. 1 και αρθρ. 70 παρ. 3 του Ν. 998/1979 (ΦΕΚ 289 Α'/29.12.79), (όπως αυτή προστέθηκε με το άρθρο 12 παρ. 2 του Ν.2040/1992 (ΦΕΚ 70 Α'/23-04-92) και αντικαταστάθηκε από το άρθρο 1 παρ. 15 του Ν. 3208/2003 (ΦΕΚ 303 Α'/24-12-03)) «Προστασίας των δασών και δασικών εν γένει εκτάσεων της Χώρας».

3. Τις διατάξεις του αρθρ. 120 του Ν. 1892/1990 (ΦΕΚ 101 Α/31-07-90) «για τον εκσυγχρονισμό και την ανάπτυξη και άλλες διατάξεις».

4. Τις υπ' αριθμ. 160417/1180/8-7-80 και 182447/3049/24.9.80 διαταγές του Υπουργείου Γεωργίας.

5. Τις διατάξεις του Ν. 3852/2010 (ΦΕΚ 87 Α/07-06-10) «Περί Νέας Αρχιτεκτονικής της Αυτοδιοίκησης και Αποκεντρωμένης Διοίκησης-Πρόγραμμα Καλλικράτης».

6. Τις διατάξεις του Προεδρικού Διατάγματος 142/2010 (ΦΕΚ 235 Α/27-12-10) «Οργανισμός της Αποκεντρωμένης Διοίκησης Μακεδονίας-Θράκης».

7. Την αριθμ. οικ. 1425/19-01-11 (ΦΕΚ 452 Β'/22-03-11) απόφαση του Γενικού Γραμματέα Αποκεντρωμένης Διοίκησης Μακεδονίας Θράκης, περί εξουσιοδότησης προς υπογραφή «Με εντολή Γενικού Γραμματέα» αποφάσεων, εγγράφων και άλλων πράξεων στον Προϊστάμενο της Γεν. Δ/σης Δασών και Αγρ. Υποθέσεων, στον Προϊστάμενο της Δ/σης Συντονισμού και Επιθ/σης Δασών, στους Προϊσταμένους των Δ/σεων δασών των Νομών κ.τλ. της Αποκεντρωμένης Διοίκησης Μακεδονίας-Θράκης.

8. Τις διατάξεις του Ν.3861/2010 (ΦΕΚ 112 Α'/13-7-2010) «Ενίσχυση της διαφάνειας με την υποχρεωτική ανάρτηση νόμων και πράξεων των κυβερνητικών, διοικητικών και αυτοδιοικητικών οργάνων στο διαδίκτυο «Πρόγραμμα Διαύγεια» και άλλες διατάξεις».

9. Την αριθμ. 7639/20-04-2011 αναφορά του Δασαρχείου Αλεξ/πολης, με την επισυναπτόμενη σ' αυτήν έκθεση

αυτοψίας, όπου προτείνεται η κήρυξη ως αναδασωτέας, της αναφερόμενης στο θέμα έκτασης, αποφασίζουμε:

Κηρύσσουμε αναδασωτέα, έκταση Δημοσίου Δάσους, με σκοπό τη φυσική και τεχνητή αναδάσωση και την δια μέσου αυτής, αποκατάσταση της καταστραφείσης από πυρκαγιά δασικής βλάστησης, αποτελούμενης από λεύκες, αλμυρίκια και χαμηλή παρόχθια βλάστηση, εμβαδού 5.178,19 τ.μ., που βρίσκεται στη δασική θέση «Ανατολική όχθη ρέματος Λουτρού», περιοχής οικισμού Λουτρού, του Δήμου Αλεξανδρούπολης Ν. Έβρου και εντός της Περιφερειακής Ζώνης του Εθνικού Υγροτοπικού Πάρκου Δέλτα Έβρου, όπως αυτή ορίζεται και οριοθετείται με την Κοινή Υπουργική Απόφαση 4110/2007,

Η ανωτέρω έκταση, εμβαδού 5.178,19 τ.μ., προσδιορίζεται από τα στοιχεία (1,2,3,4,5,6,1) όπως φαίνονται στο συνημμένο τοπογραφικό διάγραμμα κλίμακας 1:2000, το οποίο αποτελεί αναπόσπαστο τμήμα της παρούσης, ανήκει στην κατηγορία της παρ. 1 αρθρ. 3 του Ν. 998/79, η δε κήρυξη της ως αναδασωτέας ενεργείται σύμφωνα με τις διατάξεις της παρ. 1 του αρθρ. 38 και του αρθρ. 41 σε συνδυασμό με αυτές της παρ. 3 του αρθρ. 70 του Ν. 998/79, όπως αυτά ισχύουν σήμερα.

Η έκταση αυτή συνορεύει με:

Ανατολικά: Ανάχωμα-αγροτική οδός.

Δυτικά: Κοίτη ρέματος.

Βόρεια: Δάσος.

Νότια: Δάσος.

Επιτρέπεται υποβολή αίτησης ακύρωσης κατ' αυτής ενώπιον του τριμελούς διοικητικού εφετείου μέσα σε προθεσμία εξήντα (60) ημερών, που αρχίζει από την επομένη της δημοσίευσης της, σύμφωνα με την περίπτ. ιδ της παρ. 1, αρθρ. 1 του Ν. 702/77 (ΦΕΚ 268 Α'/19-09-77) όπως αντικαταστάθηκε με το άρθρο 29 παρ. 1 Ν. 2721/99 (ΦΕΚ 112 Α/03-06-99) και το αρθρ. 1 παρ. 1 Ν. 2944/01 (ΦΕΚ 222 Α/08-10-01) και προστέθηκε με το αρθρ. 47 παρ. 1 Ν. 3900/10 (ΦΕΚ 213 Α/17-12-10) και του αρθρ. 46 Π.Δ. 18/89 (ΦΕΚ 8 Α'/9-01-89).

Η απόφαση αυτή να δημοσιευθεί στην Εφημερίδα της Κυβερνήσεως.

Αλεξανδρούπολη, 9 Μαΐου 2011

Με εντολή Γενικού Γραμματέα

Αποκεντρωμένης Διοίκησης

Ο Διευθυντής Δασών

ΧΡΗΣΤΟΣ ΖΗΛΙΑΣΚΟΠΟΥΛΟΣ


ΑΝΗΚΕΙ ΣΤΗΝ ΥΠ. ΑΡΙΘΜ. 5614/09.05.11
ΑΠΟΦΑΣΗ ΚΗΡΥΞΗΣ ΑΝΑΔΑΣΩΤΕΑΣ ΕΚΤΑΣΗΣ

ΠΕΡΙΟΧΗ: ΑΓΡΟΚΤΗΜΑ ΛΟΥΤΡΟΥ
ΔΗΜΟΥ ΑΛΕΞΑΝΔΡΟΥΠΟΛΗΣ
ΔΑΣΙΚΗ ΘΕΣΗ: ΑΝΑΤΟΛΙΚΗ ΟΧΘΗ ΡΕΜΑΤΟΣ ΛΟΥΤΡΟΥ
ΕΜΒΑΔΟ ΑΝΑΔΑΣΩΤΕΑΣ ΕΚΤΑΣΗΣ :

E = 5178,19 τ.μ.

ΣΥΣΤΗΜΑ ΣΥΝΤΕΤΑΓΜΕΝΩΝ ΕΓΣΑ 87

ΚΛΙΜΑΚΑΣ 1 : 2000

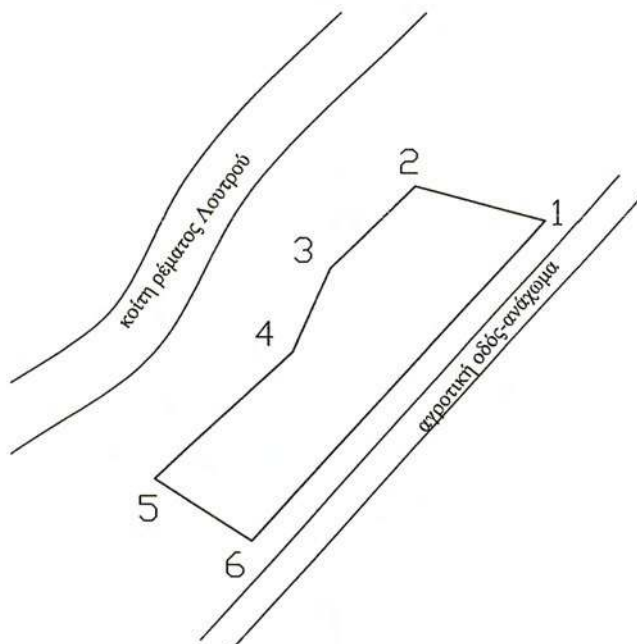

ΠΙΝΑΚΑΣ
ΣΥΝΤΕΤΑΓΜΕΝΩΝ

1.X=670380,000 Y=4522760,000
2.X=670336,390 Y=4522771,387
3.X=670308,102 Y=4522744,160
4.X=670295,547 Y=4522715,914
5.X=670249,863 Y=4522673,453
6.X=670282,000 Y=4522653,000

ΧΑΡΤΗΣ ΠΡΟΣΑΝΑΤΟΛΙΣΜΟΥ
ΚΛΙΜΑΚΑ 1:100.000



ΕΘΝΙΚΟ ΤΥΠΟΓΡΑΦΕΙΟ

Για τεχνικούς λόγους στο σχεδιάγραμμα,
έγινε σμίκρυνση, κατά ποσοστό **79%**

Ο ΣΥΝΤΑΚΤΗΣ
ΑΛΕΞ/ΠΟΛΗ, 20-04-2011

ΖΑΝΕΛΗΣ ΔΕΩΝΙΔΑΣ
ΔΑΣΟΠΟΝΟΣ
ΜΕ Α ΒΑΘΜΟ

Ο ΔΑΣΑΡΧΗΣ
ΑΛΕΞ/ΠΟΛΗ 20-04-2011

ΜΠΑΚΑΛΓΗΣ ΖΑΧΑΡΙΔΗΣ
ΓΕΩΤΕΧΝΙΚΟΣ (ΔΑΣΟΛΟΓΟΣ)
ΜΕ Α ΒΑΘΜΟ

Ο ΔΙΕΥΘΥΝΤΗΣ ΔΑΣΩΝ
Ν.ΕΒΡΟΥ
ΑΛΕΞ/ΠΟΛΗ, 20-04-2011

Χρήστος Γ. Ζηλιασκόπουλος
ΠΕ Γεωτεχνικός (Δασολόγος) με Α Βαθμό

Αριθμ. 23097/1033

(3)

Κήρυξη εκτάσεως ως αναδασωτέας, εμβαδού 58.887,00 τ.μ, στη θέση «Καλόγρια-Μαύρα Βουνά», Τοπικής Κοινότητας Αράξου, του Δήμου Δυτικής Αχαΐας του Νομού Αχαΐας.

Ο ΓΕΝΙΚΟΣ ΓΡΑΜΜΑΤΕΑΣ
ΑΠΟΚΕΝΤΡΩΜΕΝΗΣ ΔΙΟΙΚΗΣΗΣ
ΠΕΛΟΠΟΝΝΗΣΟΥ, ΔΥΤΙΚΗΣ ΕΛΛΑΔΑΣ ΚΑΙ ΙΟΝΙΟΥ

Έχοντας υπόψη:

1. Το άρθρο 117 παρ. 3 του Συντάγματος της Ελλάδας.

2. Το Ν. 3852/2010 (ΦΕΚ Α' 87) «Νέα Αρχιτεκτονική της Αυτοδιοίκησης και της Αποκεντρωμένης Διοίκησης-Πρόγραμμα Καλλικράτης».

3. Το Π.Δ. 139/2010 (ΦΕΚ Α' 232/27-12-2010) «Οργανισμός της Αποκεντρωμένης Διοίκησης Πελοποννήσου, Δυτικής Ελλάδας και Ιονίου».

4. Το Ν.3200/1955 περί διοικητικής αποκεντρώσεως όπως τροποποιήθηκαν μεταγενέστερα.

5. Τα άρθρα 1 παρ. 1, 2 παρ. 1δ, 5 παρ. 3β, 6 παρ. 7 και 7 παρ. 2 του Ν. 2503/97 «Διοίκηση, Οργάνωση, Στελέχωση της Περιφέρειας».

6. Το Ν.998/79 «περί προστασίας δασών κ.λπ.» και ειδικότερα:

α) το άρθρο 38 παρ. 1 και

β) το άρθρο 41 παρ. 1.

7. Το Ν. 3208/2003 (ΦΕΚ Α' 03/24-12-2003) «Προστασία των δασικών οικοσυστημάτων, κατάρτιση δασολογίου, ρύθμιση επραγμάτων δικαιωμάτων επί δασών και δασικών εν γένει εκτάσεων και άλλες διατάξεις».

8. Τις διαταγές του Υπουργείου Γεωργίας:

α) 160417/1180/8-7-80,

β) 182447/3049/24-9-80,

γ) 141823/24-2-83 και

δ) 179171/3-9-1985

9. Την αριθμ. 15382/1781/2011 πρόταση του Δασαρχείου Πατρών περί κηρύξεως εκτάσεως ως αναδασωτέας, αποφασίζουμε:

Κηρύσσουμε ως αναδασωτέα, με σκοπό την αποκατάσταση με φυσική αναγέννηση ή τεχνητή αναδάσωση της δασικής βλάστησης που καταστράφηκε από πυρκαγιά, την ιδιωτική δασική έκταση από αείφυλλα-πλατύφυλλα (πρίνους κ.λπ.) σε ποσοστό κάλυψης 95%, εμβαδού 58.887,00 τ.μ. στη θέση «Καλόγρια-Μαύρα Βουνά», Τοπικής Κοινότητας Αράξου, του Δήμου Δυτικής Αχαΐας του Ν. Αχαΐας, η οποία περιγράφεται με τα στοιχεία Α-Β-Γ-Δ-Ε-Ζ-Α όπως φαίνεται στο συνημμένο τοπογραφικό διάγραμμα κλίμακας 1:2500 το οποίο αποτελεί αναπόσπαστο μέρος της απόφασης αυτής και έχει όρια:

Βόρεια: Με δασική έκταση.

Νότια: Με αγροτικά καλλιεργούμενες εκτάσεις.

Ανατ: Με δασική έκταση.

Δυτικά: Με δασική έκταση.

Η απόφαση αυτή να δημοσιευθεί στην Εφημερίδα της Κυβερνήσεως.

Πάτρα, 22 Μαρτίου 2011

Ο Γενικός Γραμματέας
Αποκεντρωμένης Διοίκησης
ΑΝΑΣΤΑΣΙΟΣ ΑΠΟΣΤΟΛΟΠΟΥΛΟΣ

