



ΕΦΗΜΕΡΙΣ ΤΗΣ ΚΥΒΕΡΝΗΣΕΩΣ

ΤΗΣ ΕΛΛΗΝΙΚΗΣ ΔΗΜΟΚΡΑΤΙΑΣ

ΤΕΥΧΟΣ ΤΕΤΑΡΤΟ

Αρ. Φύλλου 133

2 Ιουνίου 2011

ΑΠΟΦΑΣΕΙΣ

Αριθμ. 2112

Επικύρωση καθορισμού τμήματος υδατορέματος Αγίας Βαρβάρας (Καμενικίων), του Δ. Σερρών στο Ν. Σερρών.

Ο ΓΕΝΙΚΟΣ ΓΡΑΜΜΑΤΕΑΣ
ΑΠΟΚΕΝΤΡΩΜΕΝΗΣ ΔΙΟΙΚΗΣΗΣ
ΜΑΚΕΔΟΝΙΑΣ - ΘΡΑΚΗΣ

Έχοντας υπόψη:

1) Τις διατάξεις του άρθρου 5 του Ν.3010/2002 «Εναρμόνιση του Ν.1650/1986 με τις οδηγίες 97/11 Ε.Ε. και 96/61 Ε.Ε., διαδικασία οριοθέτησης και ρυθμίσεις θεμάτων για τα υδατορέματα και άλλες διατάξεις» (ΦΕΚ 91Α/25-4-2002).

2) Το άρθρο 280, παρ. ΙΙ περ. 20 του Ν. 3852/2010 «Νέα Αρχιτεκτονική της Αυτοδιοίκησης και της Αποκεντρωμένης Διοίκησης-Πρόγραμμα Καλλικράτης».

3) Τις διατάξεις του Ν.2503/1997 «Διοίκηση, οργάνωση της Περιφέρειας, ρύθμιση θεμάτων για την τοπική αυτοδιοίκηση και άλλες διατάξεις» (ΦΕΚ 107Α/1997).

4) Το άρθρο 90 του Π.Δ. 63/2005 «Κωδικοποίηση της νομοθεσίας για την Κυβέρνηση και τα κυβερνητικά όργανα» (ΦΕΚ 98Α/2005).

5) Τις διατάξεις του άρθρου 10 του Ν.3044/2002 (ΦΕΚ 197Α/27-8-2002) για την «Άσκηση αρμοδιοτήτων του Πολεοδομικού Σχεδιασμού».

6) Την με αριθμ. 2791/25-8-2010 απόφαση της Δ.Τ.Υ., της Νομαρχιακής Αυτοδιοίκησης Σερρών, για τον καθορισμό οριογραμμών ρέματος.

7) Την με αριθμ. 40/2011 απόφαση Δημοτικού Συμβουλίου Δ. Σερρών, του Ν. Σερρών.

8) Το με αριθμ. 8493/2010 έγγραφο του Τμήματος Υδραυλικών Έργων της Δ/σης Δημοσίων Έργων με το οποίο μας διαβίβασε την Υδραυλική Μελέτη, Τεχνική Έκθεση και τοπογραφικό διάγραμμα οριοθέτησης τμήματος υδατορέματος Αγίας Βαρβάρας (Καμενικίων), του Δ. Σερρών στο Ν. Σερρών, που συντάχθηκαν από τον μελετητή Σωτήριο Καλιβάτση, Αγρ. Τοπογράφο Μηχανικό, όπως τα παραπάνω ελέγχθηκαν και θεωρήθηκαν από την υπόψη υπηρεσία (αριθμ. ΔΙ.ΠΕ.ΧΩ. 2112/21.3.2011), αποφασίζουμε:


Επικυρώνεται ο καθορισμός της οριογραμμής τμήματος υδατορέματος Αγίας Βαρβάρας (Καμενικίων) στο Ν. Σερρών, με τις συντεταγμένες των κορυφών των πολυγωνομετρικών των οριογραμμών που σημειώνονται με κόκκινο χρώμα και αναπαρίστανται επί των δύο τοπογραφικών διαγραμμάτων κλίμακας 1:1000, που συνοδεύει την απόφαση αυτή και αποτελεί αναπόσπαστο μέρος αυτής, όπως αυτές καθορίστηκαν από την Υδραυλική Μελέτη που συντάχθηκε από τον μελετητή Σωτήριο Καλιβάτση, Αγρ. Τοπογράφο Μηχανικό και ελέγχθηκαν και θεωρήθηκαν από την Δ.Δ.Ε.Κ.Μ., Τμήμα Υδραυλικών Έργων.


Η ισχύς της απόφασης αυτής αρχίζει από την δημοσίευση της στην Εφημερίδα της Κυβερνήσεως.


Η απόφαση αυτή να δημοσιευθεί στην Εφημερίδα της Κυβερνήσεως μαζί με τα δύο τοπογραφικά διαγράμματα και τους πίνακες συντεταγμένων των κορυφών των ρεμάτων που τη συνοδεύουν.

Θεσσαλονίκη, 13 Απριλίου 2011


Ο Γενικός Γραμματέας
Αποκεντρωμένης Διοίκησης
ΘΥΜΙΟΣ ΣΩΚΟΣ

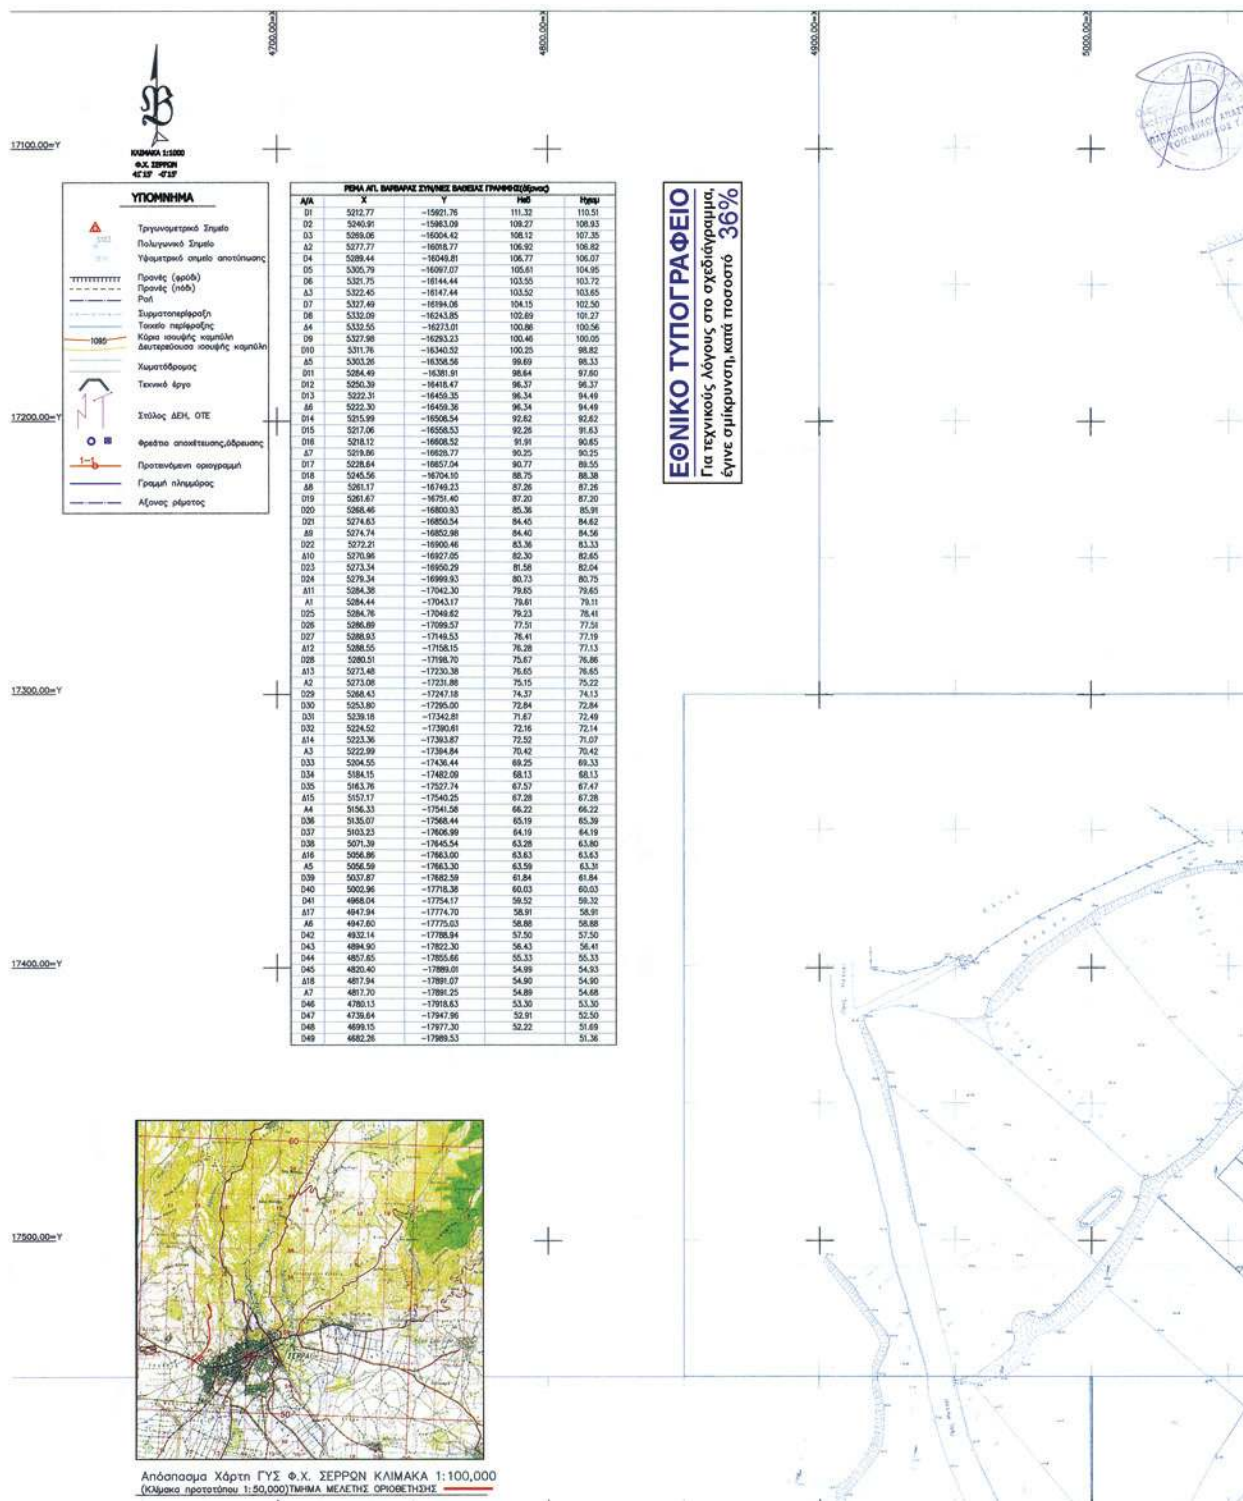

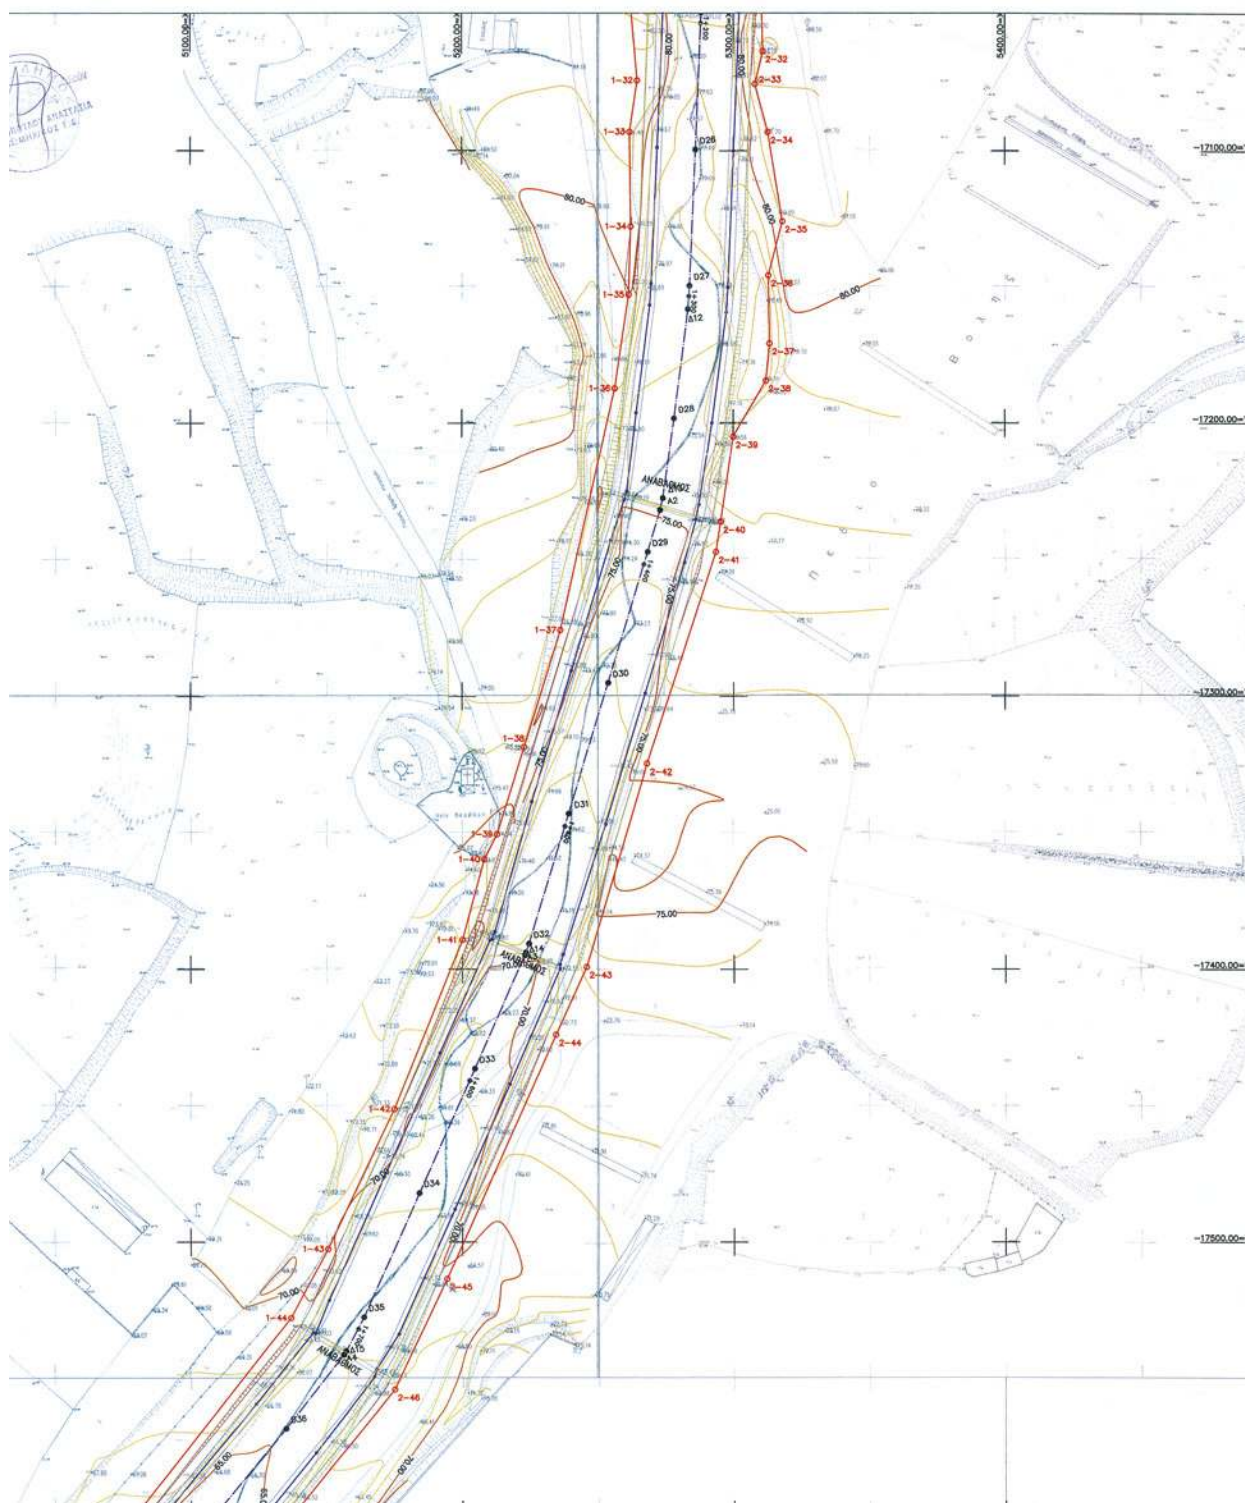

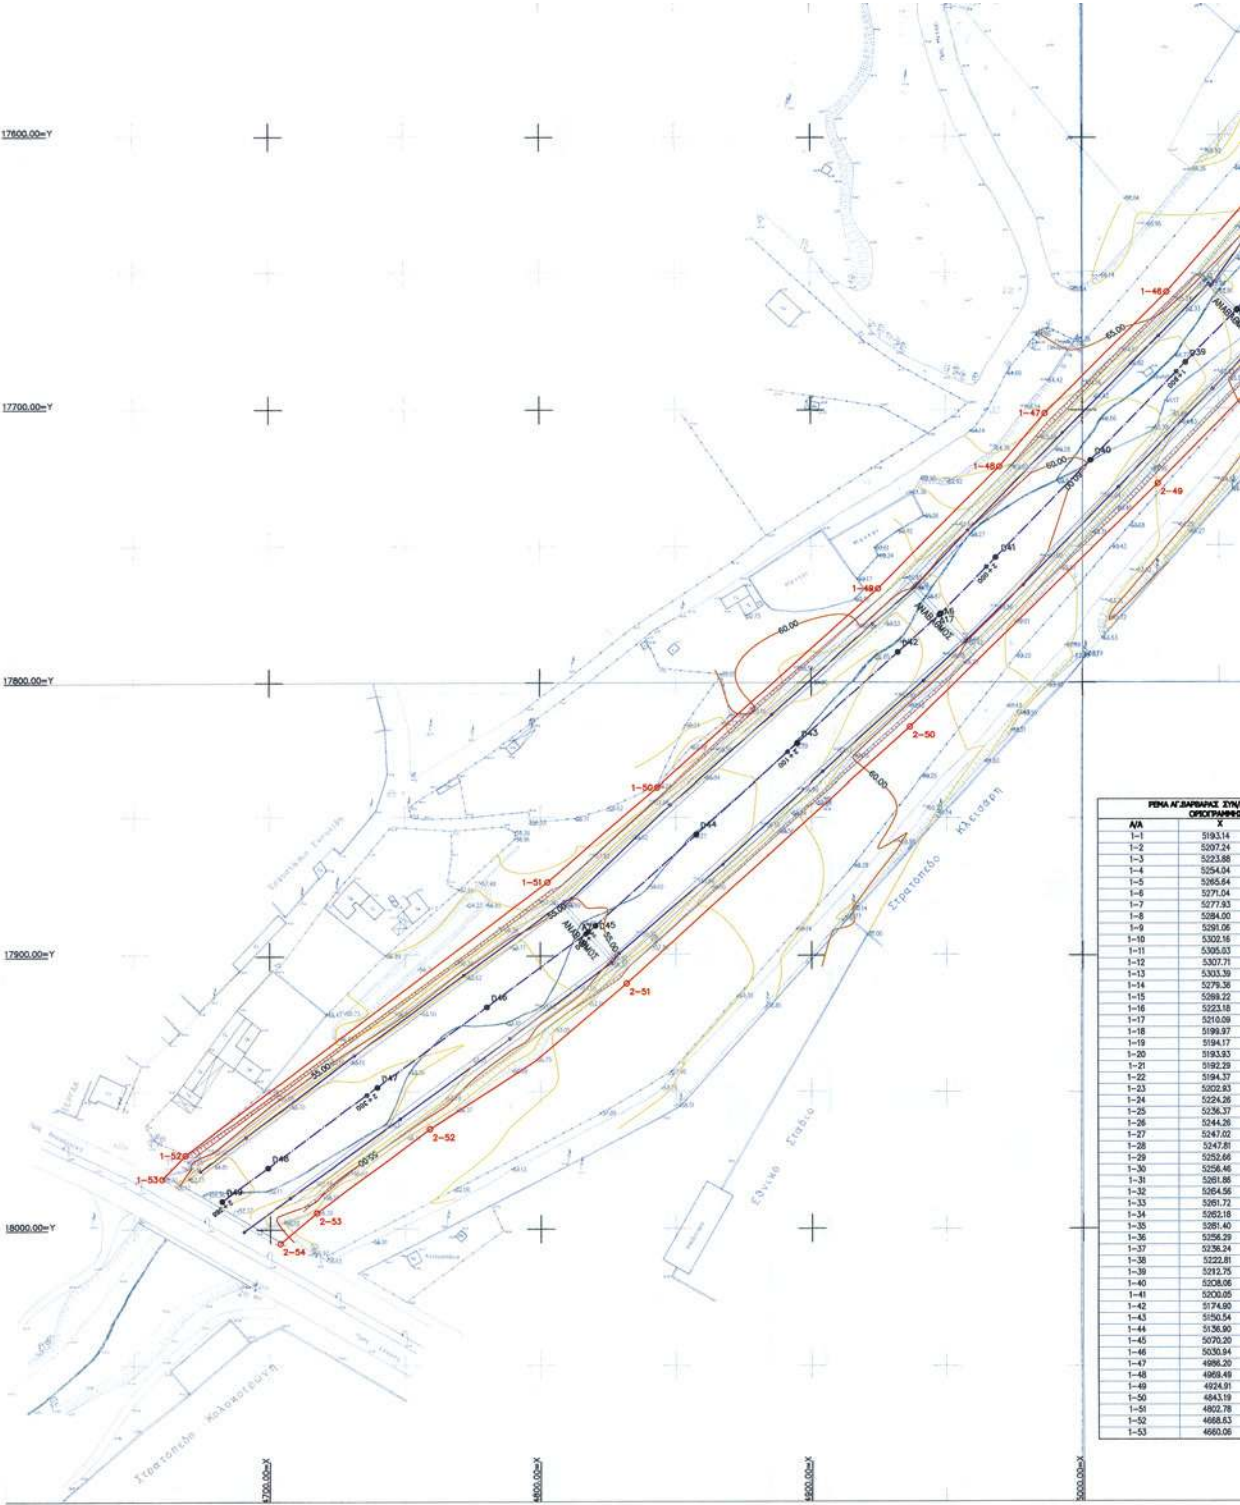



ΠΙΝΑΚΑΣ ΣΤΑΘΜΩΝ	
Α/Α	Υ
1-1	5198.4
1-2	5207.24
1-3	5223.88
1-4	5254.04
1-5	5264.54
1-6	5271.04
1-7	5277.93
1-8	5284.00
1-9	5288.06
1-10	5302.16
1-11	5305.03
1-12	5327.71
1-13	5333.30
1-14	5279.36
1-15	5288.22
1-16	5223.18
1-17	5210.09
1-18	5199.97
1-19	5194.17
1-20	5193.83
1-21	5192.29
1-22	5194.37
1-23	5202.83
1-24	5224.26
1-25	5236.37
1-26	5244.26
1-27	5247.02
1-28	5247.81
1-29	5252.66
1-30	5258.46
1-31	5261.66
1-32	5264.96
1-33	5267.72
1-34	5262.18
1-35	5281.40
1-36	5256.29
1-37	5236.24
1-38	5222.81
1-39	5212.76
1-40	5208.06
1-41	5200.05
1-42	5174.60
1-43	5153.54
1-44	5136.90
1-45	5070.20
1-46	5030.94
1-47	4986.20
1-48	4968.48
1-49	4924.91
1-50	4943.19
1-51	4802.78
1-52	4668.63
1-53	4660.06

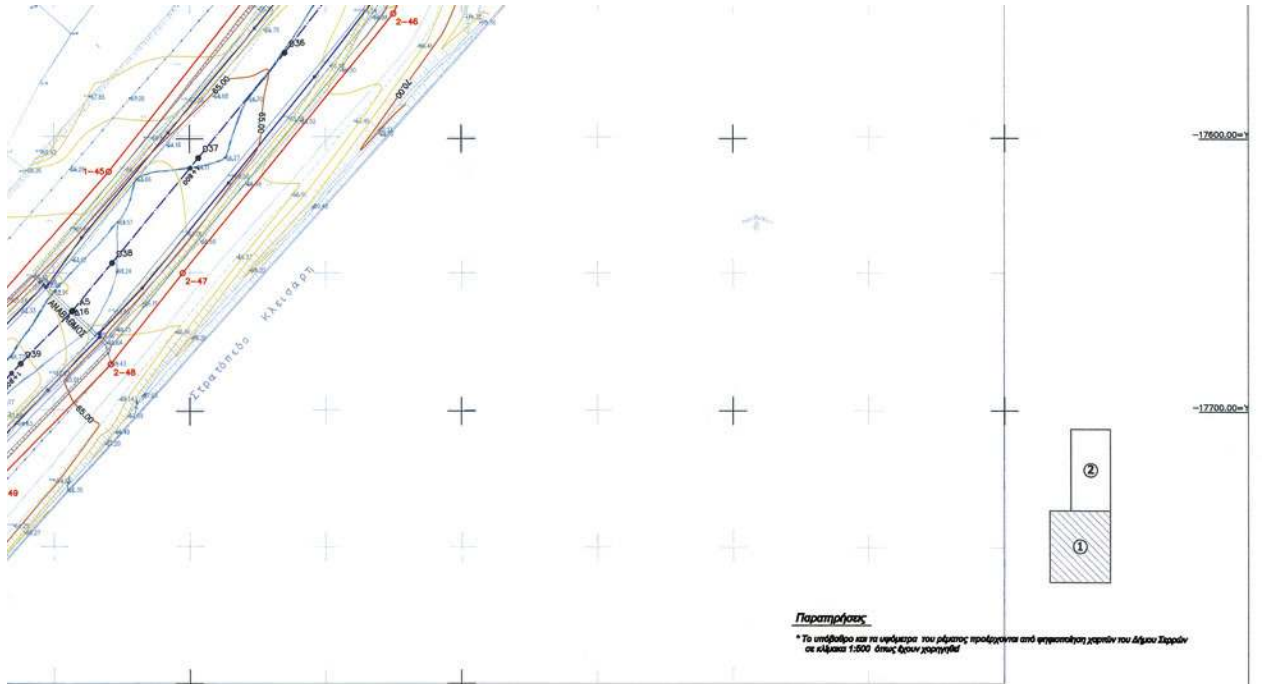


Κ	Υ
5193.14	-15935.24
5207.24	-15954.67
5223.88	-15977.72
5254.64	-16024.34
5265.64	-16046.94
5271.04	-16064.89
5277.93	-16085.10
5284.00	-16108.06
5291.08	-16132.57
5302.16	-16171.16
5305.03	-16234.10
5307.71	-16271.95
5303.39	-16295.57
5279.38	-16334.34
5269.22	-16350.44
5223.18	-16415.16
5210.09	-16433.21
5198.97	-16454.42
5194.17	-16480.84
5193.93	-16511.25
5192.29	-16611.92
5194.37	-16634.85
5202.83	-16668.83
5224.26	-16725.58
5236.37	-16768.70
5244.26	-16801.41
5247.02	-16811.35
5247.81	-16824.83
5252.66	-16868.08
5256.46	-17017.47
5261.86	-17044.04
5264.56	-17074.37
5261.72	-17093.30
5262.18	-17127.91
5261.40	-17152.92
5266.59	-17187.23
5236.24	-17226.00
5222.81	-17318.96
5212.75	-17350.60
5208.06	-17359.87
5200.05	-17388.49
5174.90	-17451.28
5162.54	-17502.84
5136.90	-17528.10
5070.20	-17612.04
5030.94	-17656.79
4986.50	-17720.83
4969.49	-17720.83
4824.91	-17765.54
4841.19	-17838.25
4802.78	-17872.96
4668.63	-17972.50
4660.06	-17981.27

Α	Υ
2-1	5236.16
2-2	5259.95
2-3	5283.10
2-4	5303.29
2-5	5346.05
2-6	5350.95
2-7	5355.15
2-8	5353.17
2-9	5343.48
2-10	5313.95
2-11	5296.69
2-12	5286.36
2-13	5281.19
2-14	5266.48
2-15	5243.57
2-16	5240.53
2-17	5239.68
2-18	5240.76
2-19	5243.02
2-20	5254.67
2-21	5279.89
2-22	5294.88
2-23	5291.35
2-24	5290.76
2-25	5292.21
2-26	5292.80
2-27	5293.48
2-28	5294.05
2-29	5296.83
2-30	5311.53
2-31	5303.37
2-32	5310.80
2-33	5307.99
2-34	5312.76
2-35	5318.15
2-36	5313.00
2-37	5313.44
2-38	5312.08
2-39	5302.00
2-40	5295.33
2-41	5293.83
2-42	5288.04
2-43	5245.73
2-44	5234.45
2-45	5194.35
2-46	5175.12
2-47	5077.37
2-48	5070.82
2-49	5027.73
2-50	4836.82
2-51	4831.82
2-52	4759.10
2-53	4717.11
2-54	4703.58

ΕΛΛΗΝΙΚΗ ΔΗΜΟΚΡΑΤΙΑ ΠΕΡΙΦΕΡΕΙΑ ΚΕΝΤΡΙΚΗΣ ΜΑΚΕΔΟΝΙΑΣ ΝΟΜΟΣ ΣΕΡΡΩΝ ΔΗΜΟΣ ΣΕΡΡΩΝ ΑΡ.ΜΕΛΕΤΗΣ : ... / 2009		ΔΗΜΟΣ ΣΕΡΡΩΝ ΟΡΙΟΘΕΤΗΣΗ ΤΜΗΜΑΤΟΣ ΥΔΑΤΟΡΕΜΑΤΟΣ ΑΓ. ΒΑΡΒΑΡΑΣ ΔΗΜΟΥ ΣΕΡΡΩΝ	
ΟΡΙΟΘΕΤΗΣΗ ΤΜΗΜΑΤΟΣ ΥΔΑΤΟΡΕΜΑΤΟΣ ΑΓ. ΒΑΡΒΑΡΑΣ (ΚΑΜΕΝΙΚΙΩΝ)			
ΟΡΙΟΘΕΤΗΣΗ ΤΟΥ ΤΜΗΜΑΤΟΣ ΤΟΥ ΥΔΑΤΟΡΕΜΑΤΟΣ ΑΓ. ΒΑΡΒΑΡΑΣ (ΚΑΜΕΝΙΚΙΩΝ)		ΘΕΜΑ ΟΡΙΟΘΕΤΗΣΗ ΤΜΗΜΑΤΟΣ ΥΔΑΤΟΡΕΜΑΤΟΣ ΑΓ. ΒΑΡΒΑΡΑΣ (ΚΑΜΕΝΙΚΙΩΝ)	ΚΑΙΜΑΚΑ 1:1000 ΑΡ. ΣΧΕΔΙΟΥ 1.1
ΑΝΑΔΟΧΟΣ ΜΕΛΕΤΗΣ ΣΩΤΗΡΙΟΣ ΚΑΛΑΙΒΑΤΗΣ ΤΟΠΟΓΡΑΦΟΣ ΜΗΧΑΝΙΚΟΣ ΜΕΛΕΤΗΣ ΥΔΑΤΟΡΕΜΑΤΩΝ ΒΟΥΛΕΥΣΗ 30 ΘΕΣΣΑΛΙΑΣ ΤΗΛ. 2210-02800		Ο Συντάκτης ... / 2010 ΚΑΛΑΙΒΑΤΗΣ Σ. ΣΩΤΗΡΙΟΣ ΜΗΧΑΝΙΚΟΣ ΤΟΠΟΓΡΑΦΟΣ ΠΛΑΤΕΙΑ ΕΛΛΗΝΙΚΗΣ ΚΑΙΜΑΚΑ 1:1000 ΑΡ. ΣΧΕΔΙΟΥ 1.1	
ΕΛΕΓΧΘΗΚΕ ΣΕΡΡΕΣ ... / 2010 ΓΕΩΡΓΙΟΣ ...		ΕΓΚΡΙΘΗΚΕ ΣΕΡΡΕΣ ... / 2010 ΓΕΩΡΓΙΟΣ ...	
ΓΡΗΓΟΡΗΣ ΓΙΝΟΠΟΥΛΟΣ Β.Δ. ΜΗΧΑΝΙΚΟΣ με Α.Π.			

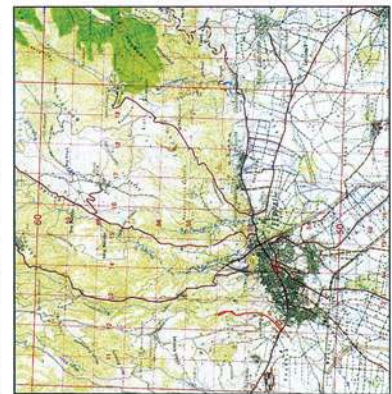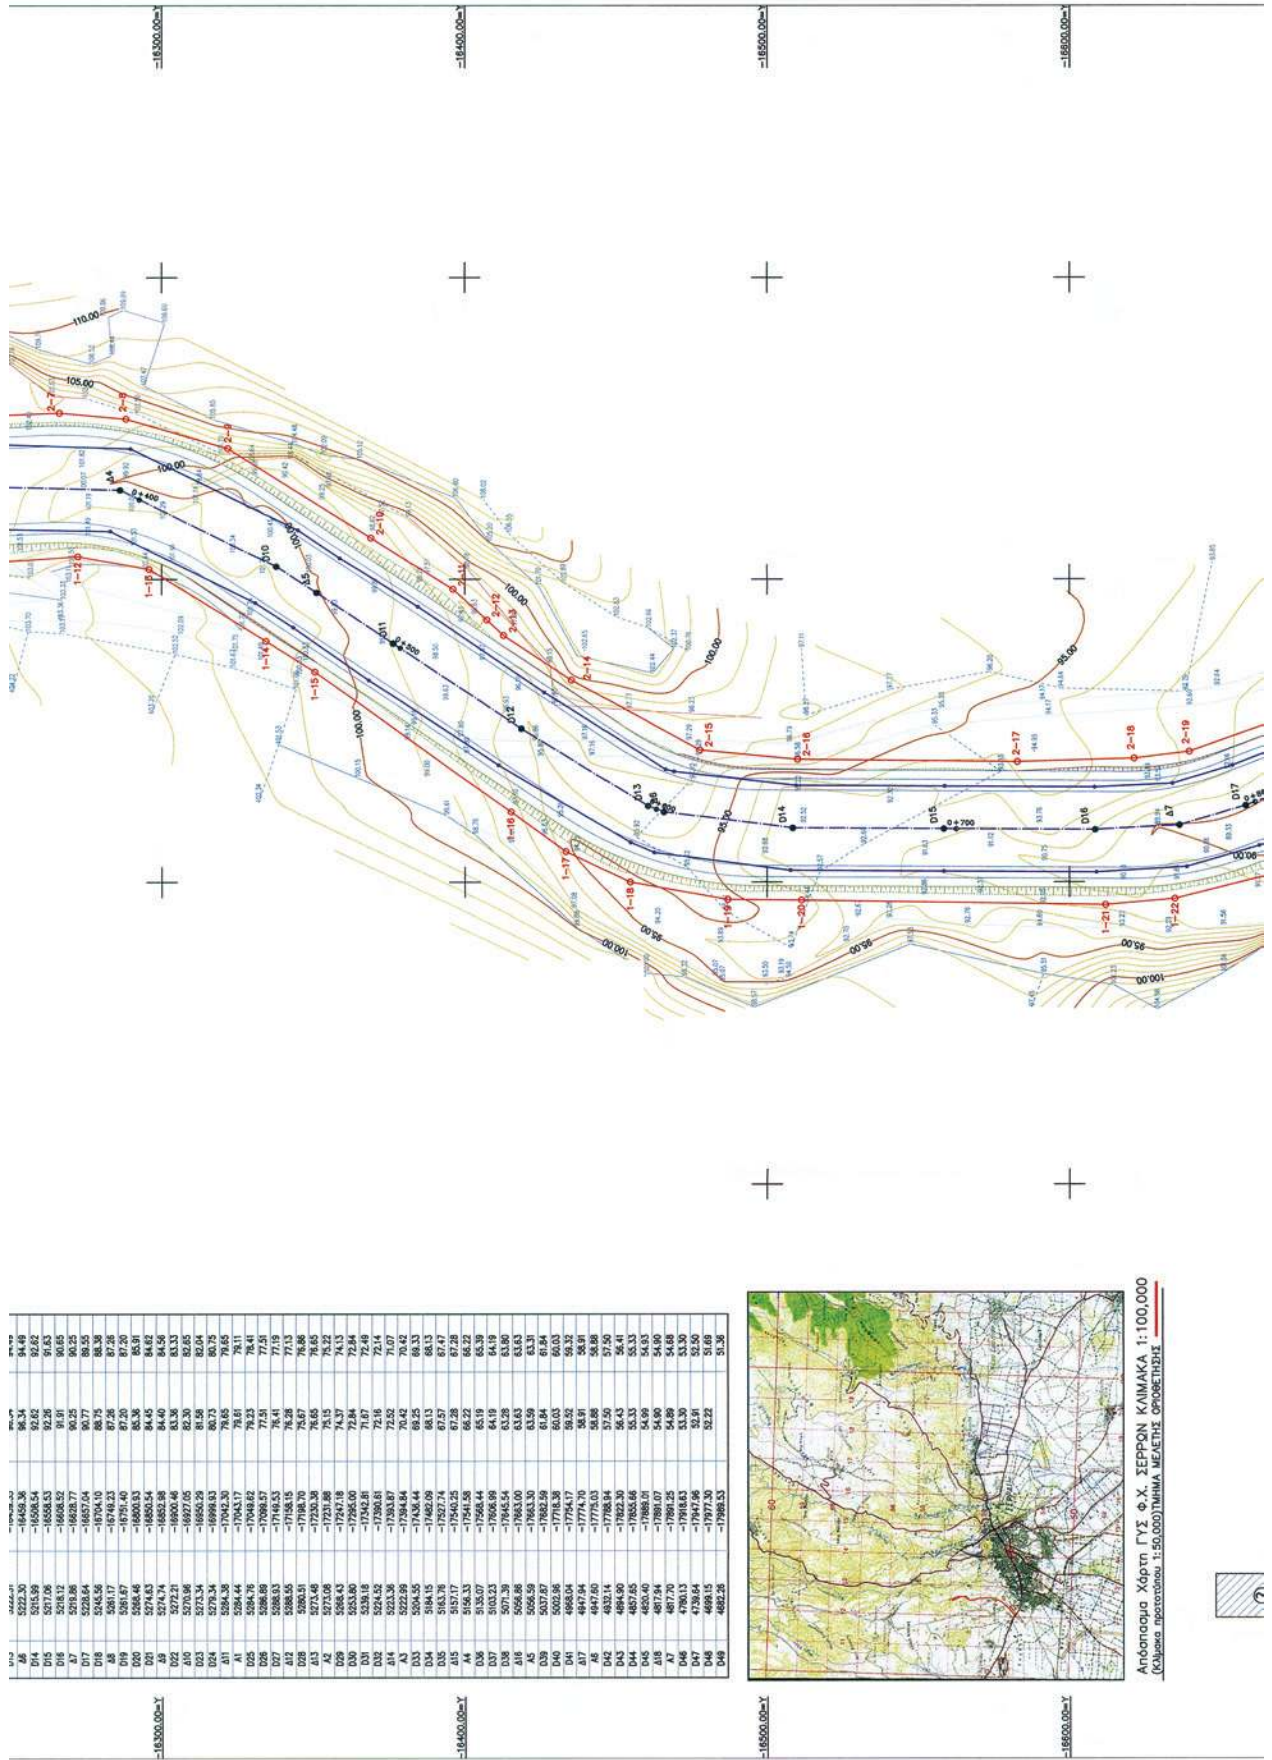

Αντικείμενο Χάρτη ΓΥΣ Φ.Χ. ΣΕΡΡΩΝ ΚΑΜΑΚΑ 1:100.000
(Ομάδα προορισμού 1:50.000) ΜΑΚΡΙΑ ΜΕΛΕΤΗΣ ΟΡΟΓΡΑΦΙΑΣ

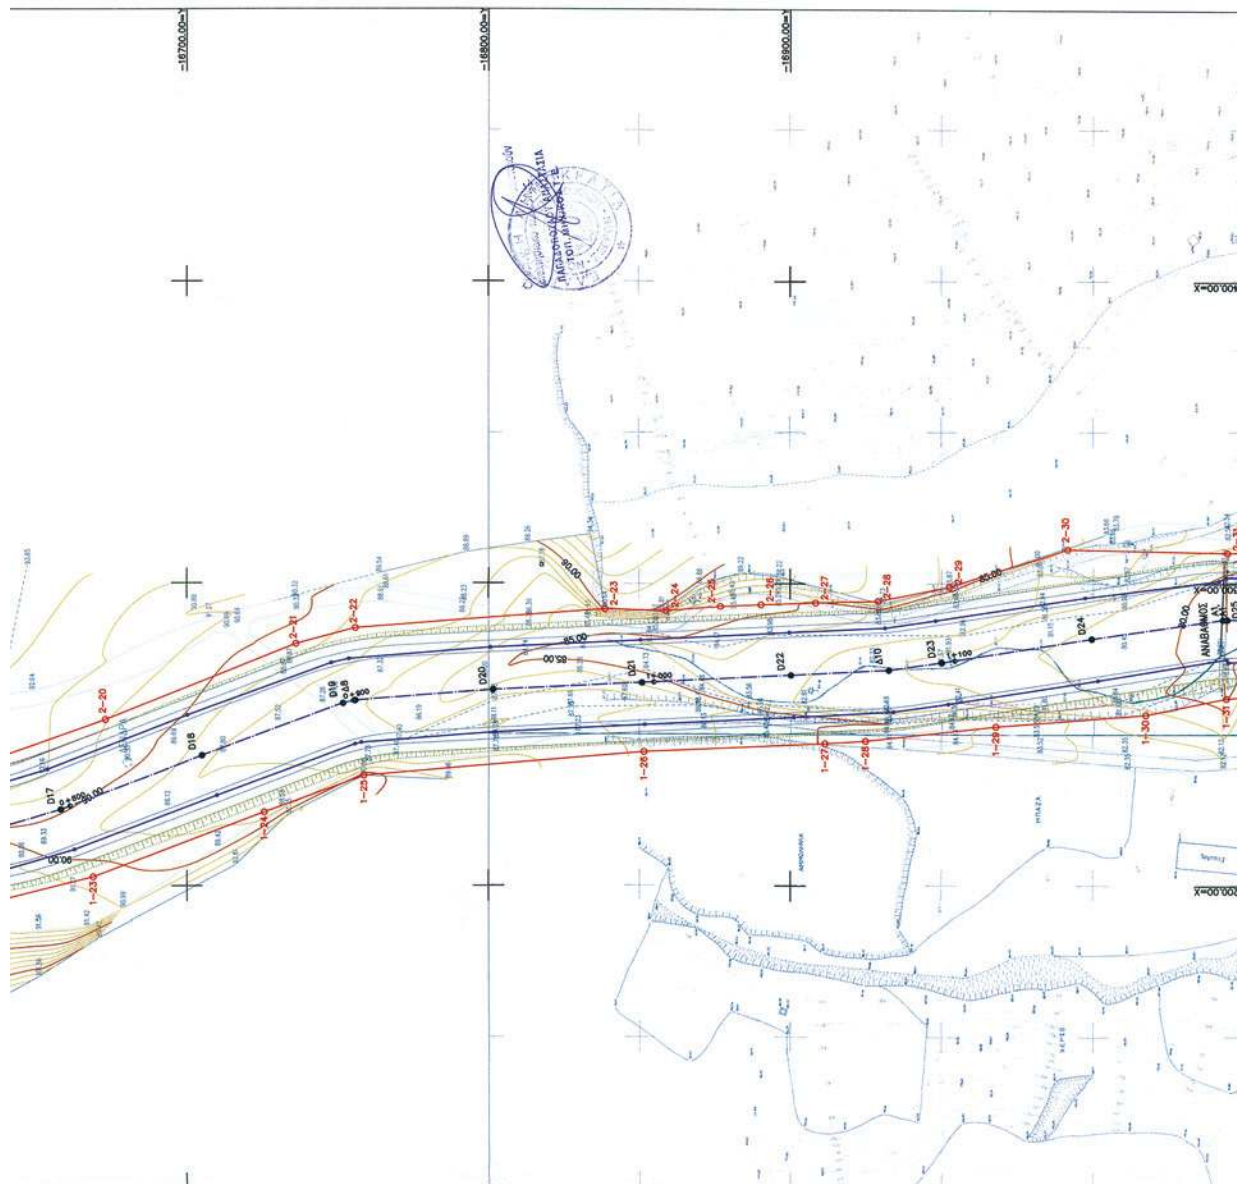[illegible]