



ΕΦΗΜΕΡΙΣ ΤΗΣ ΚΥΒΕΡΝΗΣΕΩΣ

ΤΗΣ ΕΛΛΗΝΙΚΗΣ ΔΗΜΟΚΡΑΤΙΑΣ

ΤΕΥΧΟΣ ΤΕΤΑΡΤΟ

Αρ. Φύλλου 206

27 Ιουνίου 2011

ΠΕΡΙΕΧΟΜΕΝΑ

ΑΠΟΦΑΣΕΙΣ

- Κήρυξη ως αναδασωτέας έκτασης, εμβαδού 2.851 τ.μ.
εντός της Κ.Μ. 903 γαιών Κοσκινού Δημοτικής Ενό-
τητας Καλλιθέας, Δήμου Ρόδου, νήσου Ρόδου, Νο-
μού Δωδεκανήσου..... 1
- Επικύρωση καθορισμού οριογραμμής ρέματος Βυσ-
σινιάς στην εκτός σχεδίου περιοχή, του Δ.Δ. Κα-
στοριάς..... 2

ΑΠΟΦΑΣΕΙΣ

- Αριθμ. 917 (1)
Κήρυξη ως αναδασωτέας έκτασης, εμβαδού 2.851 τ.μ.
εντός της Κ.Μ. 903 γαιών Κοσκινού Δημοτικής Ενό-
τητας Καλλιθέας, Δήμου Ρόδου, νήσου Ρόδου, Νο-
μού Δωδεκανήσου.

Ο ΓΕΝΙΚΟΣ ΓΡΑΜΜΑΤΕΑΣ
ΑΠΟΚΕΝΤΡΩΜΕΝΗΣ ΔΙΟΙΚΗΣΗΣ ΑΙΓΑΙΟΥ

Έχοντας υπόψη:

1. Τις διατάξεις του άρθρου 6 του Ν. 3200/1955 περί διοικητικής αποκέντρωσης, όπως τροποποιήθηκε και συμπληρώθηκε μεταγενέστερα με το Ν.Δ. 532/1970.
2. Τις διατάξεις του Ν. 3852/2010 «Νέα Αρχιτεκτονική της Αυτ/σης και της Αποκεντρωμένης Διοίκησης - Πρόγραμμα Καλλικράτης» και το Π.Δ. 143/2010 «Οργανισμός της Αποκεντρωμένης Διοίκησης Αιγαίου».
3. Την υπ' αριθμ. οικ.1550/17-3-2011 απόφαση του Γ. Γ. Αποκεντρωμένης Διοίκησης Αιγαίου «Παροχή εξουσιοδότησης υπογραφής διοικητικών πράξεων και εγγράφων «Με εντολή Γενικού Γραμματέα» στον Προϊστάμενο της Γενικής Δ/σης Δασών και Αγρ. Υποθέσεων κλπ» (ΦΕΚ 484/Τ.Β'/29-3-2011).
4. Τις διατάξεις των άρθρων 24 παρ.1 και 117 παρ. 3 του Συντάγματος
5. Τις διατάξεις των άρθρων 37,38 και 41 του Ν. 998/79 «Περί προστασίας των Δασών κ.λ.π.» όπως ισχύει.

6. Τις εγκύκλιες διαταγές του Υπουργείου Γεωργίας: α) 160417/1180/8-7-80 και β) 182447/3049/24-9-80.

7. Τις διατάξεις του άρθρου 120 του Ν. 1892/1990

8. Τις διατάξεις του άρθρου 1 παρ.15 του Ν. 3208/2003 «Περί προστασίας δασικών οικοσυστημάτων κ.τ.λ.».

9. Την από 14-2-2011 εισήγηση και πρόταση του Δασολόγου Λεφάκη Δημητρίου με την οποία προτείνεται η κήρυξη της έκτασης που αναφέρεται στο θέμα ως αναδασωτέας.

10. Την υπ' αριθμ. πρωτ. 9777/10/20-5-2011 εισήγηση της Δ/σης Δασών Δωδ/νήσου για κήρυξη της εν λόγω έκτασης ως αναδασωτέας, διότι καταστράφηκε από εκχέρσωση, αποφασίζουμε:

Κηρύσσουμε ως αναδασωτέα, με σκοπό την προστασία των εδαφών, του δασικού περιβάλλοντος και την αποκατάσταση της βλάστησης, με φυσική αναγέννηση ή τεχνητή αναδάσωση, για να αποκλεισθεί η χρήση της για κάθε άλλο σκοπό, την ιδιωτική δασική έκταση που καταστράφηκε από εκχέρσωση μεταξύ των ετών 1990-1998 εμβαδού 2.851 τ.μ. υπό στοιχεία (1, 2, 3, ..., 11, 12, 1) όπως απεικονίζεται στο συνημμένο τοπογραφικό διάγραμμα το οποίο αποτελεί αναπόσπαστο μέρος της παρούσας. Η ανωτέρω έκταση βρίσκεται εντός της Κ.Μ.903 γαιών Κοσκινού, Δημοτικής Ενότητας Καλλιθέας, Δήμου Ρόδου, Νήσου Ρόδου, Νομού Δωδεκανήσου και έχει όρια ως εξής:

Ανατολικά: Δασική έκταση
Δυτικά: Μη δασική έκταση
Βόρεια: Δασική έκταση
Νότια: Αναδασωτέα έκταση

Η απόφαση αυτή να δημοσιευθεί στην Εφημερίδα της Κυβερνήσεως.

Ρόδος, 2 Ιουνίου 2011

Με εντολή Γενικού Γραμματέα
Αποκεντρωμένης Διοίκησης Αιγαίου


Ο Γενικός Διευθυντής Δασών και
Αγροτικών Υποθέσεων
ΝΙΚΟΛΑΟΣ ΘΕΟΔΩΡΙΔΗΣ

ΤΟΠΟΓΡΑΦΙΚΟ ΔΙΑΓΡΑΜΜΑ

Ιδιωτικής δασικής έκτασης που εκχερσώθηκε παράνομα, εμβαδού 2.851 τ.μ., εντός της Κ.Μ. 903 γαιών Κοσκινού, Δημοτ. Ενότητας Καλλιθέας, Δήμου Ρόδου, Νήσου Ρόδου, Νομού Δωδεκανήσου

Ανήκει στην αρ. πρωτ. 917 12-6 - 2011 Απόφαση του Γεν. Γραμμ. Αποκεντρωμένης Διοίκησης Αιγαίου

Κτηματολογικό διάγραμμα κλίμακας 1:2.000

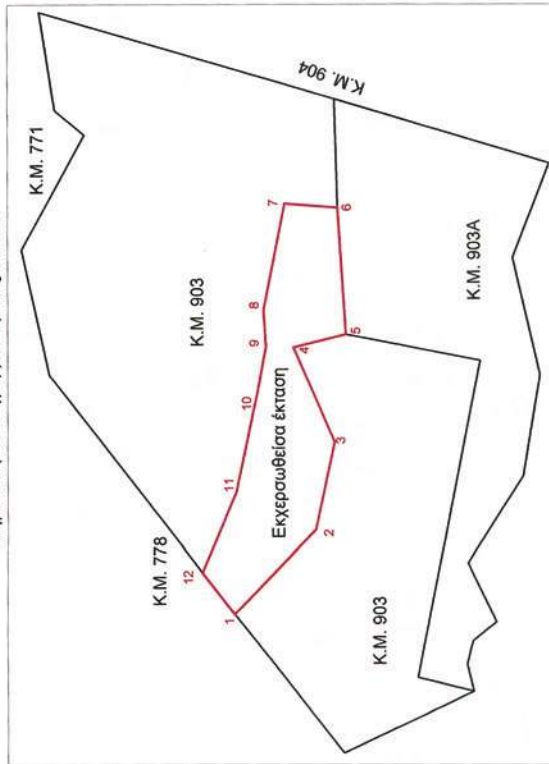


**Συντεταγμένες Κορυφών
σε ΕΓΣΑ 87**

1. 876969.8315 4034030.8586
2. 876996.6209 4034024.9268
3. 877024.3232 4034018.9650
4. 877054.6200 4034032.0460
5. 877058.7425 4034015.3183
6. 877099.1330 4034017.9677
7. 877100.5163 4034034.8996
8. 877066.4641 4034041.6778
9. 877054.8908 4034040.8877
10. 877039.9337 4034043.6965
11. 877008.3407 4034050.4602
12. 876983.0757 4034061.1710



Απόσπασμα χάρτη Γ.Υ.Σ. (Αρ. φύλλου 8819/2) Κλίμακας 1:5.000

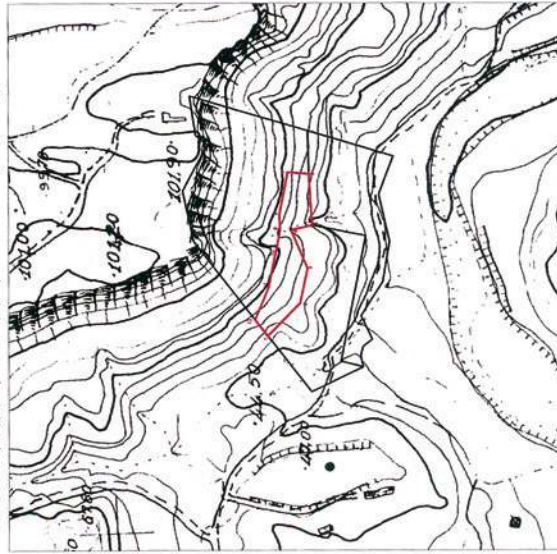**ΥΠΟΜΝΗΜΑ**

Τμήμα με στοιχεία (1,2,3,4,5,6,...,11,12,1) εμβαδού = 2.851 τ.μ. : Εκχερσωθείσα έκταση

— : Ορια εκχερσωθείσας έκτασης

— : Ορια κτηματολογικών μερίδων.

Ρόδος 27 - 05 - 2011
ΘΕΩΡΗΘΗΚΕ



Μπαλατσούκα Αικατερίνη
Δασολόγος ΠΕ Α'

Ρόδος 23 - 05 - 2011
Ο Συντάκτης



Θεοφάνους Νίκος
Δασοπόνο

ΕΘΝΙΚΟ ΤΥΠΟΓΡΑΦΕΙΟ

Για τεχνικούς λόγους στο σχεδιάγραμμα, έγινε σμίκρυνση, κατά ποσοστό 83%

Αριθμ. 24274/2207

(2)

Επικύρωση καθορισμού οριογραμμής ρέματος Βυσσινιάς στην εκτός σχεδίου περιοχή, του Δ.Δ. Καστοριάς.

Η ΓΕΝΙΚΗ ΓΡΑΜΜΑΤΕΑΣ ΑΠΟΚΕΝΤΡΩΜΕΝΗΣ
ΔΙΟΙΚΗΣΗΣ ΗΠΕΙΡΟΥ-ΔΥΤΙΚΗΣ ΜΑΚΕΔΟΝΙΑΣ

Έχοντας υπόψη:

1. Τις διατάξεις του άρθρου 5 του Ν. 3010/2002 (Φ.Ε.Κ. 91/Α) με το οποίο ρυθμίζονται θέματα καθορισμού οριογραμμών ρεμάτων και την παράγραφος 3β, με την οποία ορίζεται ότι η επικύρωση του καθορισμού των οριογραμμών γίνεται με απόφαση του Γενικού Γραμματέα της οικείας Περιφέρειας.

2. Την υπ' αριθμ. 3046/304/89/ΦΕΚ 59Δ/3-2-89/ απόφαση του αναπληρωτή Υπουργού ΠΕ.ΧΩ.ΔΕ, «Κτιριοδομικός Κανονισμός», και ειδικότερα το άρθρο 6 δόμηση κοντά σε ρέματα, όπως ισχύει σήμερα.

3. Την υπ' αριθμ. 245/22-11-2010 απόφαση του Δημοτικού Συμβουλίου του Δήμου Καστοριάς, του Ν. Καστοριάς με την οποία γνωμοδοτεί θετικά ως προς την οριοθέτηση του υδατορέματος Βυσσινιάς στα όρια του Δ.Δ.Καστοριάς.

4. Το με υπ' αριθμ. πρωτ. 15257/681/9-5-2011 έγγραφο της Δ/σης Τεχν. Έργων Περ. Ενότητας Ν. Καστοριάς, με το οποίο αποστάλθηκε ο φάκελος της οριοθέτησης, του υδατορέματος Βυσσινιάς στα όρια του Δ.Δ.Καστοριάς.

5. Το τοπογραφικό διάγραμμα, κλίμακας 1:1000, του χειμάρρου Βυσσινιάς στο συνολικό μήκος υδατορέματος (κορυφές αριστερής οριογραμμής ρέματος Α01, Α02, Α03, Α045, Α046, Α047 και κορυφές δεξιάς οριογραμμής

ρέματος Δ01, Δ02, Δ03, Δ049, Δ050, Δ051) εκατέρωθεν της βαθιάς γραμμής του υδατορέματος (στο χώρο επέμβασης), σε σύστημα συντεταγμένων ΕΓΣΑ 87 στο Δήμο Καστοριάς, του Ν. Καστοριάς.

6. Το υπ' αριθμ. άρθρο 280, παρ.ΙΙ περ.20, του Ν. 3852/07-06-2010, Νέα Αρχιτεκτονική της Αυτοδιοίκησης και της Αποκεντρωμένης Διοίκησης - Πρόγραμμα Καλλικράτης, αποφασίζουμε:

Επικυρώνουμε τις καθορισθείσες οριογραμμές του χειμάρρου Βυσσινιάς στο συνολικό μήκος υδατορέματος (κορυφές αριστερής οριογραμμής ρέματος Α01, Α02, Α03, Α045, Α046, Α047 και κορυφές δεξιάς οριογραμμής ρέματος Δ01, Δ02, Δ03, Δ049, Δ050, Δ051) εκατέρωθεν της βαθιάς γραμμής του υδατορέματος (στο χώρο επέμβασης), σε σύστημα συντεταγμένων ΕΓΣΑ 87 στο Δήμο Καστοριάς, του Ν. Καστοριάς.

Το τοπογραφικό διάγραμμα, κλίμακας 1:1000, συντάχθηκε από τον Ιωάννη Γεωργάκη Αγρονόμο Τοπογράφο Μηχανικό τον Αύγουστο 2010, ελέγχθηκαν από την Ιωάννα Σκρέκα Πολιτικό Μηχανικό, θεωρήθηκε στις 09-05-2011 από την Ιφιγένεια Μίσχου Πολιτικό Μηχανικό, Δ/ντρια της Δ/σης Τεχν. Υπηρ. Ν.Α. Καστοριάς και συνοδεύει την παρούσα απόφαση επικύρωσης.



Η ισχύς της παρούσης απόφασης αρχίζει από την δημοσίευση της στην Εφημερίδα της Κυβερνήσεως.

Η απόφαση αυτή με το τοπογραφικό διάγραμμα να δημοσιευθούν στην Εφημερίδα της Κυβερνήσεως.

Κοζάνη 1 Ιουνίου 2011

Η Γενική Γραμματέας Αποκεντρωμένης Διοίκησης
ΔΗΜΗΤΡΑ ΓΕΩΡΓΑΚΟΠΟΥΛΟΥ - ΜΠΑΣΤΑ

ΕΘΝΙΚΟ ΤΥΠΟΓΡΑΦΕΙΟ
Για τεχνικούς λόγους στο σχεδιάγραμμα,
έγινε σμίκρυνση, κατά ποσοστό **35%**

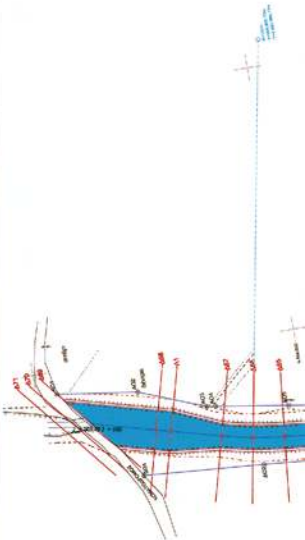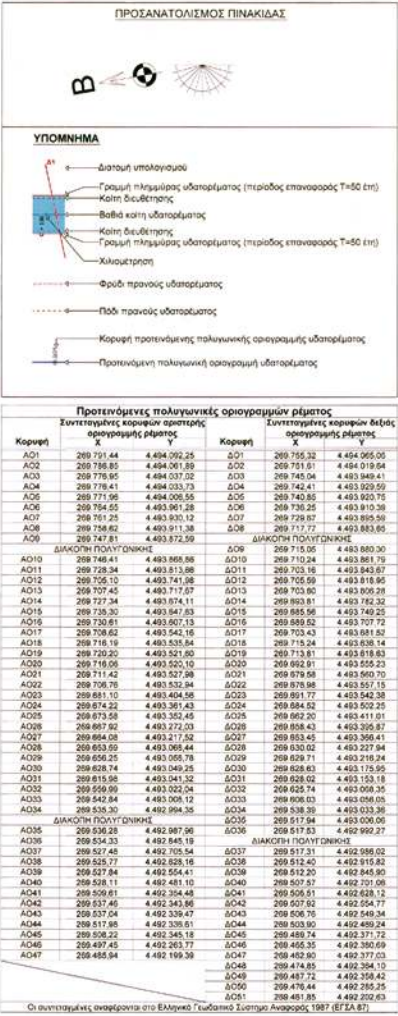

ΕΛΛΗΝΙΚΗ ΔΗΜΟΚΡΑΤΙΑ
ΠΕΡΙΦΕΡΕΙΑ ΔΥΤΙΚΗΣ ΜΑΚΕΔΟΝΙΑΣ
ΔΗΜΟΣ ΚΑΣΤΟΡΙΑΣ

ΥΔΡΑΥΛΙΚΗ ΜΕΛΕΤΗ
ΔΙΕΥΘΕΤΗΣΗΣ ΧΕΙΜΑΡΡΟΥ ΒΥΣΣΙΝΙΑΣ

ΥΔΡΑΥΛΙΚΗ ΜΕΛΕΤΗ

ΘΕΩΡΗΘΗΚΕ

ΓΕΩΡΓΙΑΣ Α. ΚΟΥΤΑΛΗΣ Β. Ο.Ε.

ΜΕΛΕΤΕΣ ΕΡΓΩΝ
ΓΕΩΡΓΙΟΣ ΚΟΥΤΑΛΗΣ Β. Ο.Ε.

Α.Μ. 519 - Τ.Θ. 1104060000 - Τ.Κ. 546 21 (Καστοριά) - Τηλ. 2310255091-2 - Fax. 2310255092 - E-mail: yk@yko.gr - www.yk.gr

ΘΕΜΑ : ΟΡΙΖΟΝΤΙΟΓΡΑΦΙΑ

ΚΛΙΜΑΚΑ 1:1.000

ΑΡ. ΣΧΕΔΙΟΥ 2

ΜΕΛΕΤΗΘΗΚΕ


ΕΛΕΓΧΘΗΚΕ


ΘΕΩΡΗΘΗΚΕ


ΓΕΩΡΓΙΑΣ ΙΩΑΝΝΗΣ


ΣΚΡΕΚΑ ΙΩΑΝΝΑ
ΠΟΛΙΤΙΚΟΣ ΜΗΧΑΝΙΚΟΣ

ΘΕΣΣΑΛΟΝΙΚΗ
ΑΥΓΟΥΣΤΟΣ 2010

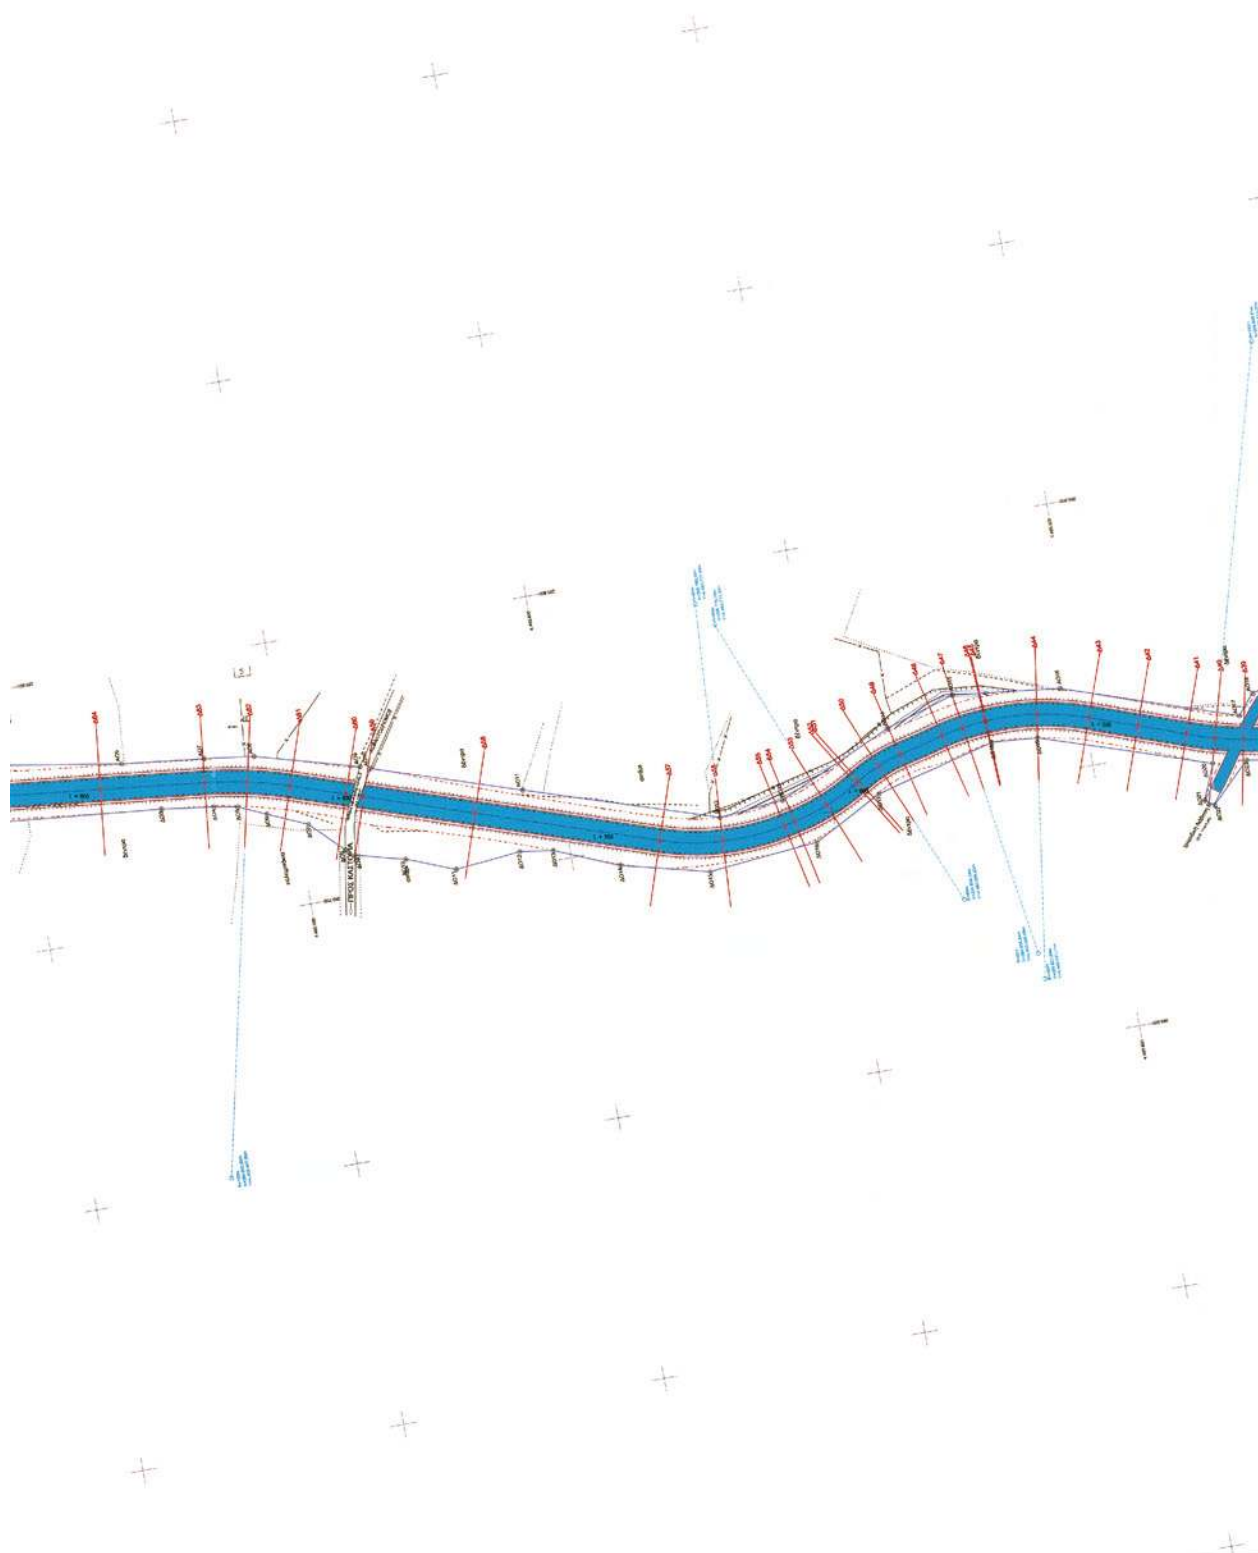

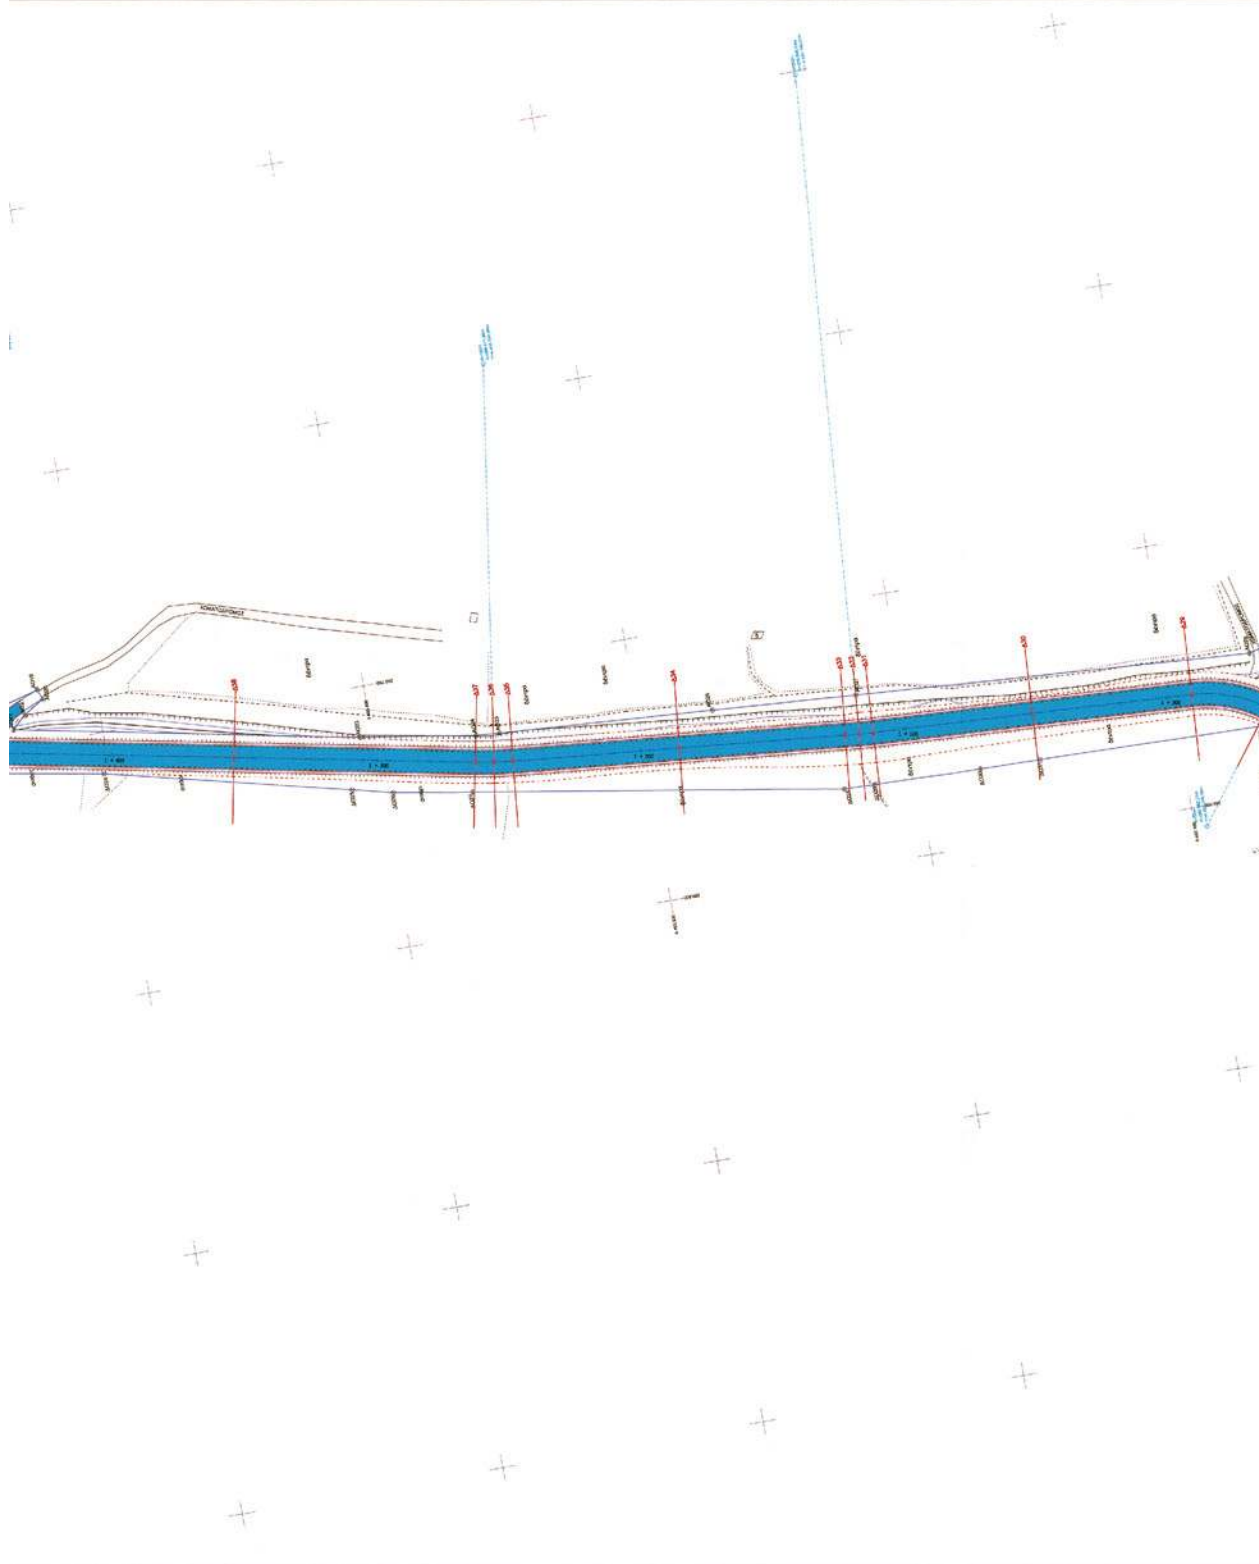

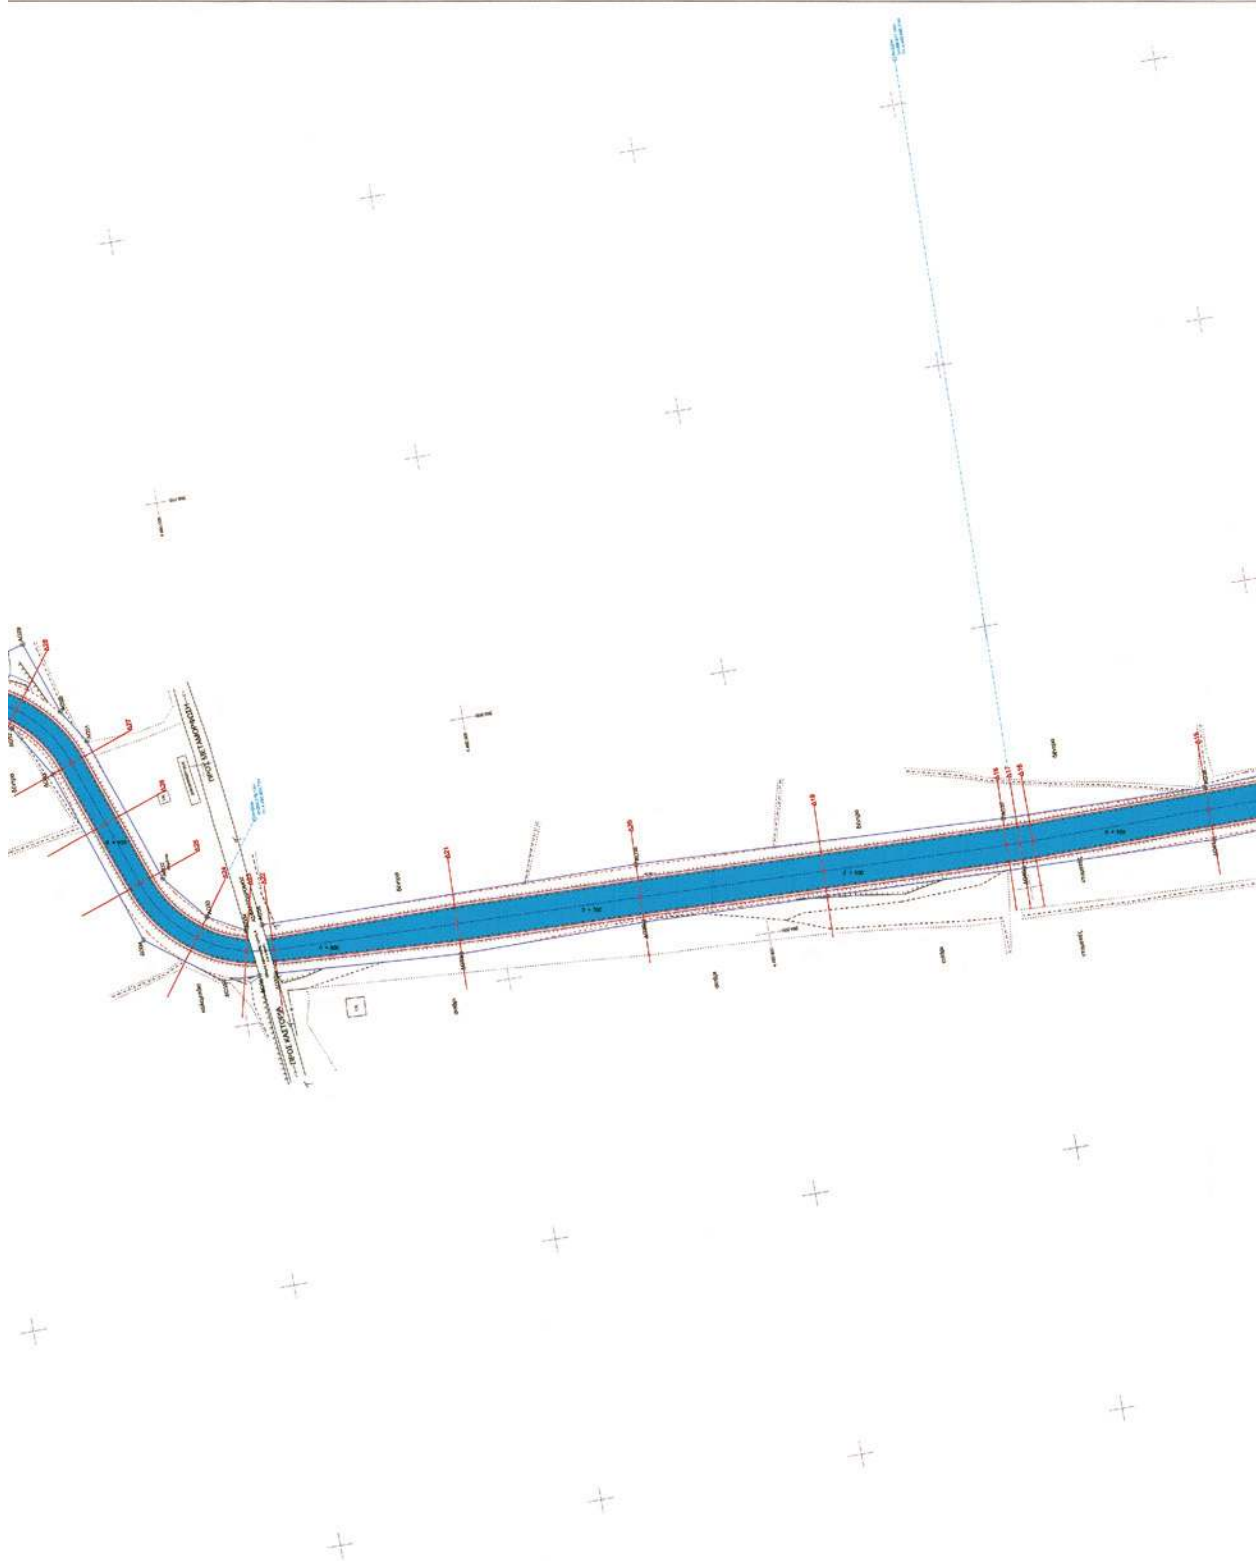

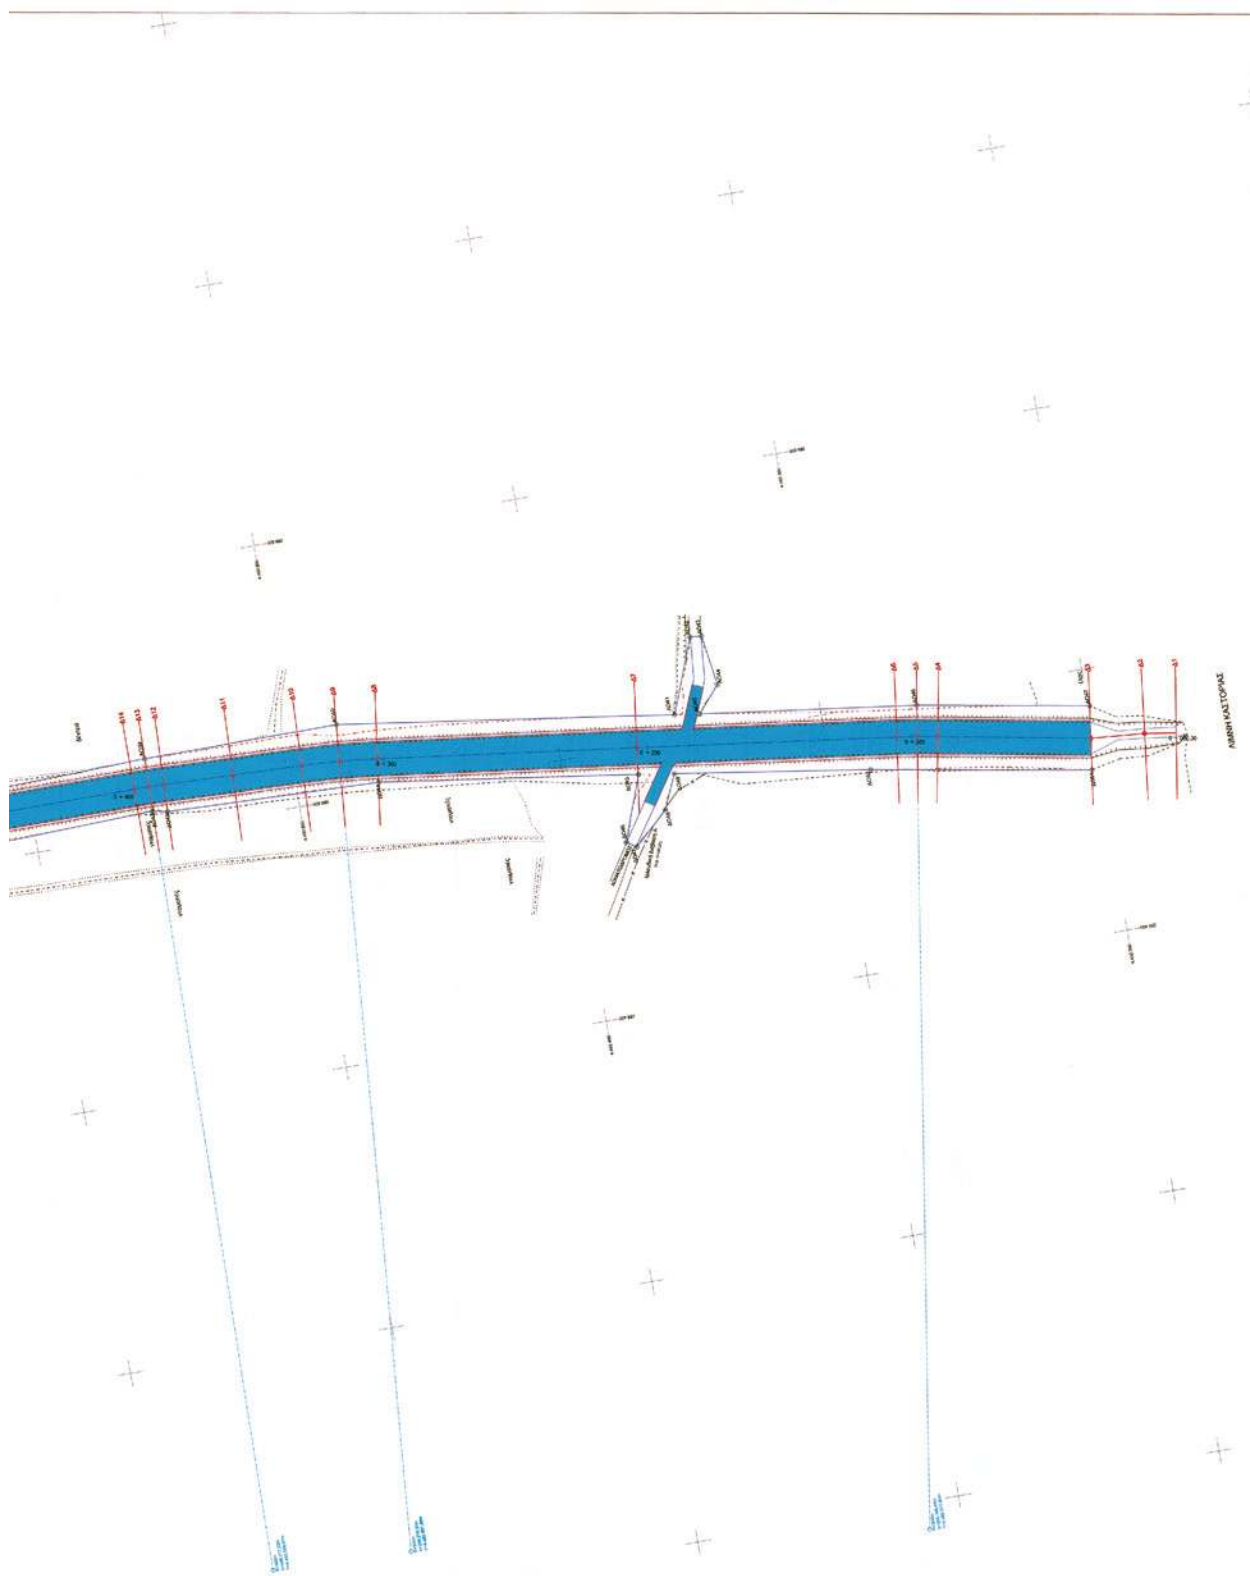

* 0 4 0 0 2 0 6 2 7 0 6 1 1 0 0 8 *

ΑΠΟ ΤΟ ΕΘΝΙΚΟ ΤΥΠΟΓΡΑΦΕΙΟ

ΚΑΠΟΔΙΣΤΡΙΟΥ 34 * ΑΘΗΝΑ 104 32 * ΤΗΛ. 210 52 79 000 * FAX 210 52 21 004