Signature Not Verified
Digitally signed by Theodoros Moumoris
Date: 2011.07.12 12:05:05 EEST
Reason: Signed PDF (embedded)
Location: Athens, Ethniko Typografio

ΕΦΗΜΕΡΙΣ ΤΗΣ ΚΥΒΕΡΝΗΣΕΩΣ

ΤΗΣ ΕΛΛΗΝΙΚΗΣ ΔΗΜΟΚΡΑΤΙΑΣ

ΤΕΥΧΟΣ ΤΕΤΑΡΤΟ **Αρ. Φύλλου 212**

27 Ιουνίου 2011

ΠΕΡΙΕΧΟΜΕΝΑ

ΑΠΟΦΑΣΕΙΣ

Κήρυξη εκχερσωμένης δημόσιας δασικής έκτασης ως αναδασωτέας, εμβαδού 1.084,60 τ.μ., στη θέση «Μαντρί» της περιοχής Κάτω Καρδάμου του Δήμου Αρριανών Νομού Ροδόπης 1

Επικύρωση οριογραμμών ρέματος στην περιοχή Πολλές Κερατές, Δήμου Κανδάνου - Σελίνου Νομού Χανίων 2

ΑΠΟΦΑΣΕΙΣ

Αριθμ. 9638 (1)

Κήρυξη εκχερσωμένης δημόσιας δασικής έκτασης ως αναδασωτέας, εμβαδού 1.084,60 τ.μ., στη θέση «Μαντρί» της περιοχής Κάτω Καρδάμου του Δήμου Αρριανών Νομού Ροδόπης.

Ο ΓΕΝΙΚΟΣ ΓΡΑΜΜΑΤΕΑΣ
ΑΠΟΚΕΝΤΡΩΜΕΝΗΣ ΔΙΟΙΚΗΣΗΣ
ΜΑΚΕΔΟΝΙΑΣ - ΘΡΑΚΗΣ

Έχοντας υπόψη:

1. Τις διατάξεις του άρθρου 117 παρ. 3 του Συντάγματος της Χώρας.

2. Τις διατάξεις του Ν. 3861/2010 (ΦΕΚ Α΄/112) «Ενίσχυση της διαφάνειας με την υποχρεωτική ανάρτηση νόμων και πράξεων των κυβερνητικών, διοικητικών και αυτοδιοικητικών οργάνων στο Διαδίκτυο «Πρόγραμμα Διαύγεια» και άλλες διατάξεις».

3. Τις διατάξεις του Ν. 3852/2010 (ΦΕΚ Α΄/87) «Νέα Αρχιτεκτονική της Αυτοδιοίκησης και της Αποκεντρωμένης Διοίκησης - Πρόγραμμα Καλλικράτης».

4. Τις διατάξεις του Ν. 2503/1997 (ΦΕΚ Α΄/107) «Περί Διοίκησης, Οργάνωσης, Στελέχωσης της Περιφέρειας, ρύθμιση θεμάτων για την Τοπική Αυτοδιοίκηση και άλλες διατάξεις».

5. Τις διατάξεις του Ν. 2399/1996 (ΦΕΚ Α΄/90) «Περί υλοποίησης της εισοδηματικής πολιτικής έτους 1996, για μισθούς και συντάξεις και άλλες διατάξεις».

6. Τις διατάξεις του Ν. 2240/1994 (ΦΕΚ Α΄/153) «Περί συμπληρώσεως των διατάξεων για τη Νομαρχιακή Αυτοδιοίκηση και άλλες διατάξεις».

7. Τις διατάξεις του Ν. 998/1979 (ΦΕΚ Α΄/289), «Περί προστασίας των δασών και δασικών εν γένει εκτάσεων της Χώρας» και ειδικότερα:

α) τις διατάξεις του άρθρου 3, όπως αυτές αντικαταστάθηκαν με τις διατάξεις του άρθρου 1 παρ. 1 του Ν. 3208/2003 (ΦΕΚ Α΄/303) «Προστασία δασικών οικοσυστημάτων, κατάργηση δασολογίου, ρύθμιση εμπραγμάτων δικαιωμάτων επί δασών και δασικών εν γένει εκτάσεων και άλλες διατάξεις», τροποποιήθηκαν με τις διατάξεις του άρθρου 9 παρ. 1 του Ν. 3818/2010 (ΦΕΚ Α΄/17) και ισχύουν,

β) τις διατάξεις των άρθρων 38 παρ. 1 και 2 και 41 παρ. 1, όπως αυτές ισχύουν.

8. Τις διατάξεις του άρθρου 37 του Ν. 3200/1955 (ΦΕΚ Α΄/97) «Περί διοικητικής αποκεντρώσεως», όπως ισχύει κάθε φορά.

9. Τις διατάξεις του Π.Δ. 142/2010 (ΦΕΚ Α΄/235), «Οργανισμός της Αποκεντρωμένης Διοίκησης Μακεδονίας - Θράκης».

10. Την υπ' αριθμ. 1425/19.1.2011, απόφαση του Γενικού Γραμματέα Αποκεντρωμένης Διοίκησης Μακεδονίας - Θράκης «Εξουσιοδότηση προς υπογραφή "Με εντολή Γενικού Γραμματέα"».

11. Τις υπ' αριθμ. α) 160417/1180/8.7.1980, β) 182447/3049/24.9.1980, γ) 10582/539/13.2.1976, δ) 215696/1451/9.5.1977, ε) 154659/24.5.1982, στ) 78001/4408/16.7.1991, ζ) 85144/1468/9.10.1992, η) 92428/4484/Νοεμ.93, θ) 131240/20.5.1991 και ι) 96186/3332/27.11.1992 διαταγές του Υπουργείου Γεωργίας καθώς και την υπ' αριθμ. 105204/2793/31.7.2002.

12. Την υπ' αριθμ. 9134/2.6.2011 έκθεση αυτοψίας - φωτοερμηνείας του Δασολόγου της Διεύθυνσης Δασών Νομού Ροδόπης Δημητρίου Τσιοπανίδη, σύμφωνα με την οποία διαπιστώθηκε ότι, έκταση εμβαδού 1.084,60 τ.μ., που βρίσκεται στην περιοχή Κάτω Καρδάμου του Δήμου Αρριανών Νομού Ροδόπης και αποτυπώνεται με στοιχεία 1, 2, 3, 4, Α8, Α9, Α10, Α11, Α12, Α13, Α14, 1 στο τοπογραφικό διάγραμμα κλίμακας 1:1000 που συνοδεύει την ανωτέρω έκθεση αυτοψίας, απώλεσε τη δασική μορφή της λόγω σταδιακής εκχέρσωσής της κατά το χρονικό διάστημα 1945 έως 1999 και προτείνεται η κήρυξή της ως αναδασωτέας, αποφασίζουμε:

Κηρύσσουμε ως αναδασωτέα, με σκοπό την προστασία των εδαφών και του δασικού περιβάλλοντος και την αποκατάσταση της βλάστησης με φυσική ή τεχνητή αναδάσωση για να αποκλεισθεί η χρήση της για κάθε

άλλο σκοπό, τη δασική έκταση, εμβαδού 1,0846 στρεμ., στην περιοχή Κάτω Καρδάμου, του Δήμου Αρριανών Νομού Ροδόπης, η οποία απώλεσε τη δασική μορφή της λόγω σταδιακής εκχέρσωσής της κατά το χρονικό διάστημα 1945 έως 1999, όπως αυτή αποτυπώνεται στο συνημμένο τοπογραφικό διάγραμμα κλίμακας 1:1000 με στοιχεία 1, 2, 3, 4, Α8, Α9, Α10, Α11, Α12, Α13, Α14, 1 και σημειώνεται στο απόσπασμα χάρτη, κλίμακας 1:50.000, που αποτελούν αναπόσπαστο τμήμα της παρούσης, έχει δε όρια:

Βόρεια: Αγρός.
Νότια: Δάσος και χορτολίβαδο.
Ανατολικά: Αγρός.
Δυτικά: Δάσος.

Κατ' αυτής, επιτρέπεται η υποβολή αίτησης ακύρωσης στο Σ.Τ.Ε., μέσα σε προθεσμία εξήντα (60) ημερών, η οποία αρχίζει από την επομένη της δημοσίευσής της (άρθρο 46 Π.Δ. 18/1989, ΦΕΚ Α΄/8).

Με την απόφαση αυτή δεν προκαλείται καμιά δαπάνη σε βάρος του Κρατικού Προϋπολογισμού.

Η απόφαση αυτή να δημοσιευθεί στην Εφημερίδα της Κυβερνήσεως.

Κομοτηνή, 9 Ιουνίου 2011

Με εντολή Γενικού Γραμματέα
Αποκεντρωμένης Διοίκησης
Ο Διευθυντής Δασών Νομού Ροδόπης
ΒΑΣΙΛΕΙΟΣ ΝΤΙΝΑΣ

ΕΛΛΗΝΙΚΗ ΔΗΜΟΚΡΑΤΙΑ
ΑΠΟΚΕΝΤΡΩΜΕΝΗ ΔΙΟΙΚΗΣΗ
ΜΑΚΕΔΟΝΙΑΣ-ΘΡΑΚΗΣ
ΓΕΝΙΚΗ Δ/ΝΣΗ ΔΑΣΩΝ &
ΑΓΡΟΤΙΚΩΝ ΥΠΟΘΕΣΕΩΝ
Δ/ΝΣΗ ΔΑΣΩΝ Ν. ΡΟΔΟΠΗΣ

ΕΘΝΙΚΟ ΤΥΠΟΓΡΑΦΕΙΟ
Για τεχνικούς λόγους στο σχεδιάγραμμα, έγινε σμίκρυνση, κατά ποσοστό 83%

ΤΟΠΟΓΡΑΦΙΚΟ ΔΙΑΓΡΑΜΜΑ
ΑΝΑΔΑΣΩΤΕΑΣ ΔΗΜΟΣΙΑΣ ΔΑΣΙΚΗΣ ΕΚΤΑΣΗΣ (1,0846) ΣΤΡΕΜ.
ΣΤΗ ΔΑΣΙΚΗ ΘΕΣΗ « Μαντρί **» ΠΕΡΙΟΧΗΣ** Κ.Καρδάμου
ΔΗΜΟΥ Αρριανών **ΝΟΜΟΥ ΡΟΔΟΠΗΣ**

ΚΛΙΜΑΚΑ 1:1000

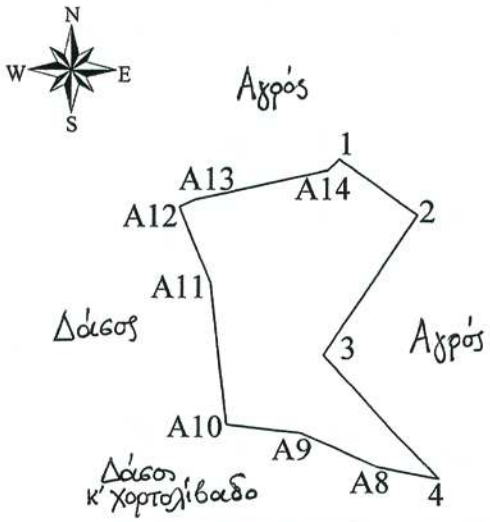

ΠΙΝΑΚΑΣ ΣΥΝΤΕΤΑΓΜΕΝΩΝ
ΣΥΣΤΗΜΑ ΑΝΑΦΟΡΑΣ: ΕΓΣΑ '87
ΕΜΒΑΔΟ = 1.084,60 τ.μ.

ΣΗΜΕΙΑ	X	Ψ	ΜΗΚΗ (μ.)
1	637535,7991	4570874,6677	(1-2) = 15,22
2	637548,2724	4570865,9419	(2-3) = 26,75
3	637533,4314	4570843,6805	(3-4) = 27,05
4	637551,7317	4570823,7604	(4-A8) = 9,95
A8	637541,956	4570825,605	(A8-A9) = 13,40
A9	637529,829	4570831,314	(A9-A10) = 11,87
A10	637518,036	4570832,659	(A10-A11) = 22,51
A11	637515,467	4570855,019	(A11-A12) = 13,00
A12	637510,57	4570867,065	(A12-A13) = 2,66
A13	637512,957	4570868,235	(A13-A14) = 21,66
A14	637534,098	4570872,930	(A14-1) = 2,43

ΧΑΡΤΗΣ ΠΕΡΙΟΧΗΣ ΣΤΟΝ ΟΠΟΙΟ ΦΑΙΝΕΤΑΙ ΜΕ ΚΥΚΛΟ Η ΔΑΣΙΚΗ ΕΚΤΑΣΗ ΠΟΥ ΚΗΡΥΣΣΕΤΑΙ ΑΝΑΔΑΣΩΤΕΑ ΜΕ ΤΗΝ ΥΠ' ΑΡΙΘ. 9638/9-6-2011 ΑΠΟΦΑΣΗ ΤΟΥ Δ/ΝΤΗ ΔΑΣΩΝ ΝΟΜΟΥ ΡΟΔΟΠΗΣ **ΚΛΙΜΑΚΑ 1: 50.000**

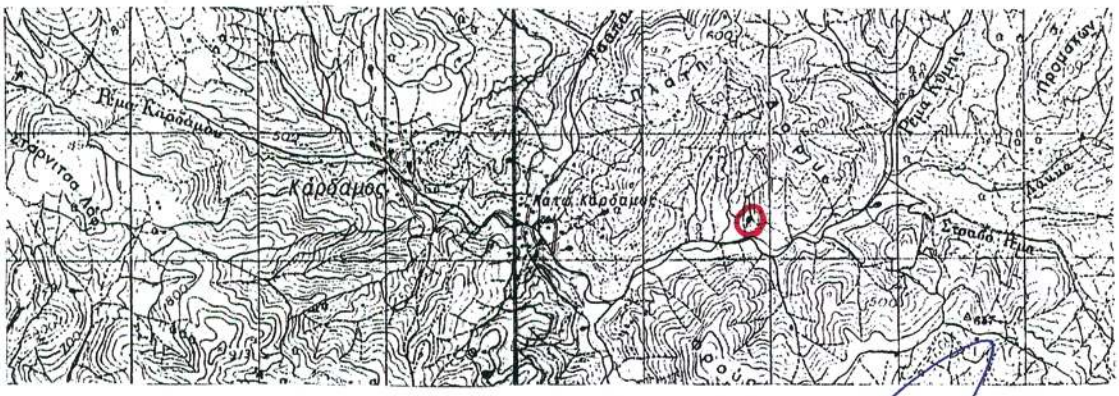

Κομοτηνή 9 - 6 - 2011
Η Συντάκτρια

Νταουσιάνη Αναστασία
Δασοπόνος

ΕΛΕΓΧΘΗΚΕ & ΘΕΩΡΗΘΗΚΕ
Κομοτηνή 9 - 6 - 2011
Ο Δ/ντής Δασών Ν. Ροδόπης

Ντίνας Βασίλειος
Δασολόγος με Α΄ Βαθμό

Αριθμ. 1457/1144 (2)

Επικύρωση οριογραμμών ρέματος στην περιοχή Πολλές Κερατές, Δήμου Κανδάνου - Σελίνου Νομού Χανίων.

Ο ΓΕΝΙΚΟΣ ΓΡΑΜΜΑΤΕΑΣ
ΑΠΟΚΕΝΤΡΩΜΕΝΗΣ ΔΙΟΙΚΗΣΗΣ ΚΡΗΤΗΣ

Έχοντας υπόψη:

1. Το Ν. 2853/16.7.1922 περί υδραυλικών εν γένει έργων και αστυνομεύσεων των δημόσιων υδάτων (ΦΕΚ 116/Α΄), όπως αυτές τροποποιήθηκαν με τις αντίστοιχες του Ν.Δ. 10/29.12.1923 και κωδικοποιήθηκαν από τις διατάξεις του Π.Δ. 18/21.3.1924 (ΦΕΚ 61/Α΄).

2. Τις διατάξεις του άρθρου 10 του Ν. 3044/2002 για την άσκηση αρμοδιοτήτων του Πολεοδομικού Σχεδιασμού.

3. Τις διατάξεις του άρθρου 5 του Ν. 3010/2002 (ΦΕΚ 91/Α΄) εναρμόνιση του Ν. 1650/1986 με τις υπ' αριθμ. 97/11 ΕΕ και 96/61 ΕΕ οδηγίες «Διαδικασία οριοθέτησης και ρύθμισης θεμάτων για τα υδατορέματα και άλλες διατάξεις».

4. Τις διατάξεις του Ν. 1337/1983 περί επεκτάσεως των πολεοδομικών σχεδίων κ.λπ.

5. Την υπ' αριθμ. 3046/304/3.2.1989 απόφαση του Αναπληρωτή Υπουργού Περιβάλλοντος, Χωροταξίας και Δημοσίων έργων «Κτιριοδομικός Κανονισμός και ειδικότερα τις διατάξεις του άρθρου 6 αυτού, σχετικά με τη δόμηση κοντά στα ρέματα», όπως ισχύει σήμερα.

6. Την υπ' αριθμ. 33/1998 εγκύκλιο του Υ.ΠΕ.ΧΩ.Δ.Ε. «Αστυνόμευση ρεμάτων και συντήρηση αντιπλ/κών έργων».

7. Τις διατάξεις του άρθρου 66 του Ν. 1622/1986 (περί Τοπικής Αυτοδιοίκησης, Περιφερειακής Ανάπτυξης και Δημοκρατικού Προγραμματισμού) όπως αντικαταστάθηκε με τις διατάξεις της παρ. 5 του άρθρου 33 του Ν. 1832/1989.

8. Το Ν. 3852/2010 «Νέα Αρχιτεκτονική της Διοίκησης και της Αποκεντρωμένης Διοίκησης - Πρόγραμμα Καλλικράτης».

9. Το άρθρο 22 του Π.Δ. 136/27.12.2010 «Οργανισμός της Αποκεντρωμένης Διοίκησης Κρήτης».

10. Την υπ' αριθμ. 91/2011 απόφαση του Δημοτικού Συμβουλίου του Δήμου Κανδάνου - Σελίνου Νομού Χανίων, με την οποία εγκρίνεται η οριοθέτηση του παραπάνω ρέματος.

11. Τον γενόμενο καθορισμό οριογραμμών τμήματος ρέματος στην περιοχή «Πολλές Κερατές» του Δήμου Κανδάνου - Σελίνου, Νομού Χανίων, ο οποίος έγινε από την Διεύθυνση Τεχνικών Έργων Περιφερειακής Ενότητας Χανίων (με το υπ' αριθμ. 5968/10.5.2011 έγγραφό της), μετά από τον έλεγχο και την θεώρηση των τοπογραφικών διαγραμμάτων, της τεχνικής έκθεσης και των συνοδευουσών αυτών υδραυλικών, υδρολογικών και περιβαλλοντικών μελετών που συνέταξε ο Νικόλαος Παπαφιλιππάκης, τοπογράφος μηχανικός, για τον καθορισμό των προτεινόμενων οριογραμμών και ύστερα από την προαναφερόμενη γνωμοδότηση του Δημοτικού Συμβουλίου του Δήμου Κανδάνου - Σελίνου Νομού Χανίων, αποφασίζουμε:

Επικυρώνουμε τις οριογραμμές τμήματος ρέματος στην περιοχή «Πολλές Κερατές» Δήμου Κανδάνου - Σελίνου Νομού Χανίων, όπως φαίνεται στα από τον Μάιο 2011 τοπογραφικά διαγράμματα του τοπογράφου μηχανικού Νικόλαου Παπαφιλιππάκη, που συντάχθηκαν σύμφωνα με την υδραυλική μελέτη του ιδίου, όπως αυτά ελέχθησαν και θεωρήθηκαν από την Διεύθυνση Τεχνικών Έργων, Περιφερειακής Ενότητας Χανίων.

Οι οριογραμμές των παραπάνω ρεμάτων περιβάλλονται από τις πολυγωνικές γραμμές που ορίζουν τα σημεία 1 έως 20 και τα σημεία 21 έως 43.

Τα σημεία αυτά αποτυπώνονται στα προαναφερόμενα τοπογραφικά διαγράμματα και περιέχονται σε αυτά με τις συντεταγμένες τους (σύστημα συντεταγμένων είναι το ΕΓΣΑ 87).

Η υλοποίηση των πολυγωνικών γραμμών του παραπάνω ρέματος γίνεται με βάση τις συντεταγμένες των αναφερομένων σημείων που περιέχονται στα υπόψη τοπογραφικά διαγράμματα.

Η απόφαση αυτή να δημοσιευθεί στην Εφημερίδα της Κυβερνήσεως.

Ηράκλειο, 7 Ιουνίου 2011

Ο Γενικός Γραμματέας Αποκεντρωμένης Διοίκησης
ΑΘΑΝΑΣΙΟΣ ΚΑΡΟΥΝΤΖΟΣ

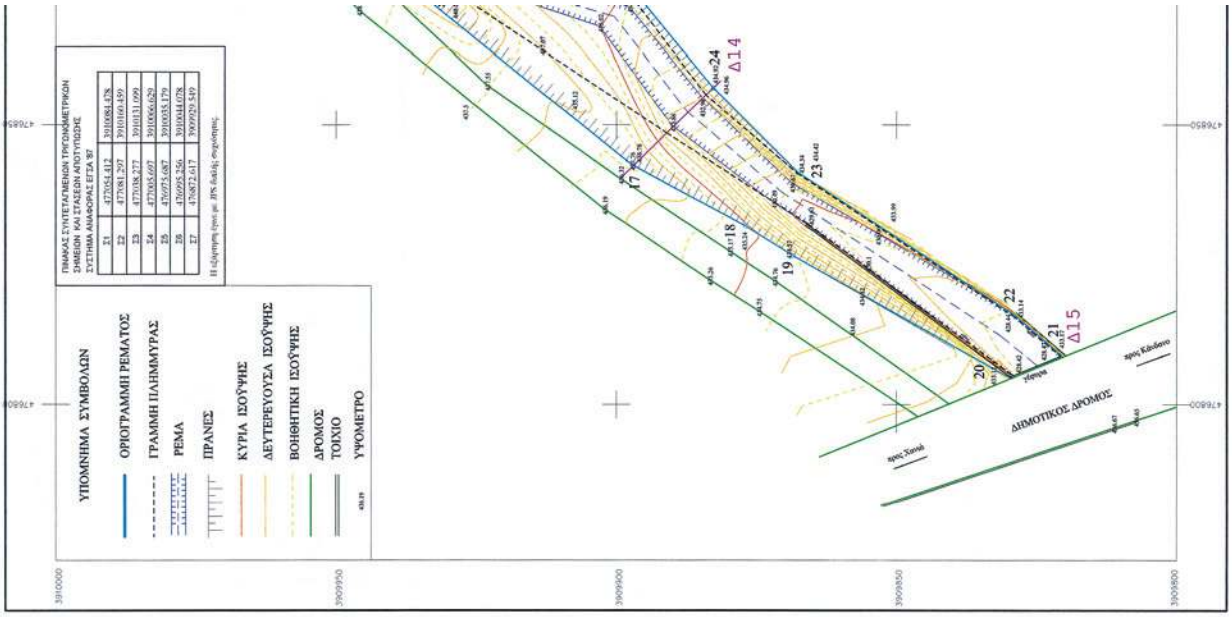

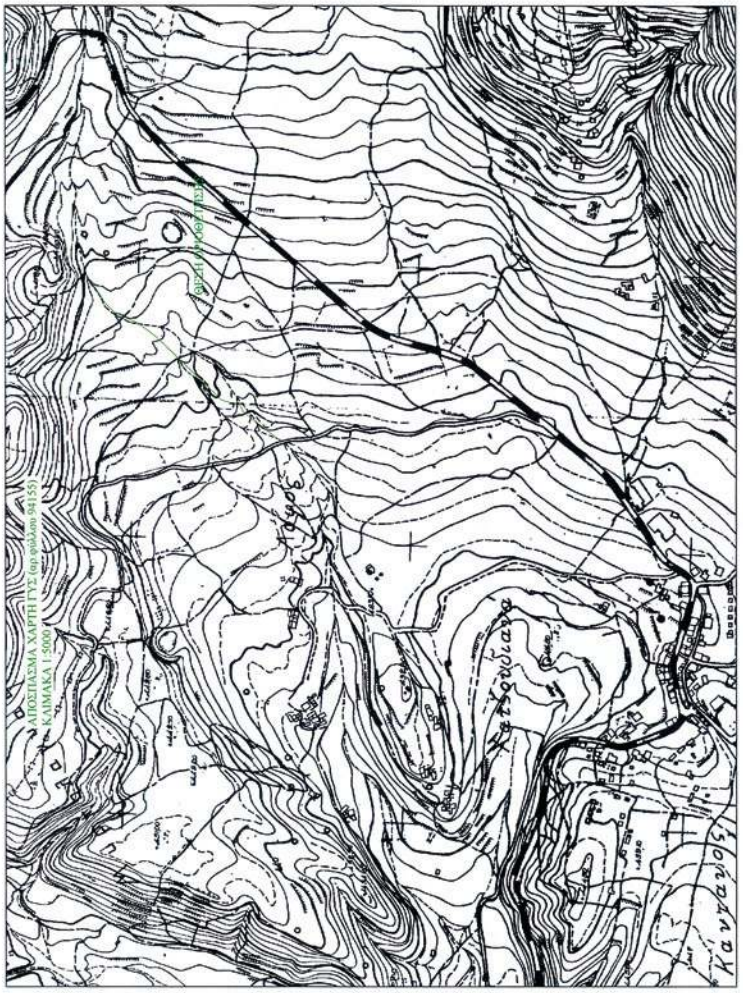

ΕΘΝΙΚΟ ΤΥΠΟΓΡΑΦΕΙΟ
Για τεχνικούς λόγους στο σχεδιάγραμμα, έγινε σμίκρυνση, κατά ποσοστό 37%

ΕΓΚΡΙΝΕΤΑΙ
Με την υπ' αριθ. 1141/2011 απόφαση
Οικονομικής Επιτροπής
Ο Αντιπεριφερειάρχης
ΓΕΩΡΓΙΟΣ ΚΑΡΑΜΠΑΤΣΟΣ

ΕΛΛΗΝΙΚΗ ΔΗΜΟΚΡΑΤΙΑ
ΝΟΜΟΣ ΧΑΝΙΩΝ
ΔΗΜΟΣ ΚΑΝΤΑΝΟΥ
ΔΗΜΟΤΙΚΗ ΕΝΟΤΗΤΑ ΚΕΡΑΤΕΑΣ
Αρ. Μελέτης 3/2011

ΜΕΛΕΤΗ ΟΡΙΟΘΕΤΗΣΗΣ ΥΔΡΟΡΕΜΑΤΟΣ
ΣΤΗΝ ΘΕΣΗ "ΠΟΛΛΕΣ ΚΕΡΑΤΕΣ" ΚΑΝΤΑΝΟΥ
ΤΟΥ ΔΗΜΟΥ ΚΑΝΤΑΝΟΥ

ΚΛΙΜΑΚΑ	ΟΡΙΖΟΝΤΙΟΓΡΑΦΙΑ	αρ. σχεδίου
1: 500		01

ΤΕΧΝΙΚΟ ΓΡΑΦΕΙΟ ΝΙΚΟΛΑΟΥ ΠΑΠΑΦΙΛΙΠΠΑΚΗ
Κων/νου 56 - Χανιά
τηλ., Fax 28210 76669

ΧΑΝΙΑ, ΜΑΪΟΣ 2011

ΣΥΝΤΑΞΑΣ
ΨΙΚΟΛΑΟΣ Γ. ΠΑΠΑΦΙΛΙΠΠΑΚΗΣ
ΜΗΧΑΝΙΚΟΣ ΠΕΡΙΒΑΛΛΟΝΤΟΣ
Α.Μ. 43156
Αθήνα 2082625343 Α' ΔΟΥ ΧΑΝΙΩΝ
ΚΩΝ/ΝΟΥ 56 ΧΑΝΙΑ - ΤΗΛ. 28210 76669
Ν. ΠΑΠΑΦΙΛΙΠΠΑΚΗΣ

ΕΛΕΧΘΗΚΕ
ΧΑΝΙΑ 10 / 5 / 2011
ΕΜΜ. ΒΛΑΧΑΚΗΣ
ΠΟΛΙΤΙΚΟΣ ΜΗΧΑΝΙΚΟΣ

ΘΕΩΡΗΘΗΚΕ
ΧΑΝΙΑ 10 / 5 / 2011
Ο ΑΝΤΙΠΕΡΙΦΕΡΕΙΑΡΧΗΣ
ΑΘΑΝΑΣΙΟΣ ΛΙΟΣΤΟΛΟΣ

ΣΥΝΤΕΤΑΓΜΕΝΕΣ ΟΡΙΟΓΡΑΜΜΩΝ ΡΕΜΑΤΟΣ
Σύστημα αναφοράς των συντεταγμένων Ε.Γ.Σ.Α.'87

ΣΗΜΕΙΟ	X	Y
1	477083.414	3910166.578
2	477059.342	3910152.959
3	477036.091	3910134.570
4	477028.387	3910125.579
5	477023.627	3910110.389
6	477010.027	3910085.509
7	477004.247	3910075.659
8	477001.483	3910071.994
9	476994.977	3910058.229
10	476981.307	3910045.979
11	476976.548	3910040.481
12	476960.659	3910020.577
13	476935.597	3909994.075
14	476916.917	3909981.299
15	476904.711	3909961.420
16	476879.276	3909937.302
17	476848.521	3909890.924
18	476831.921	3909876.746
19	476832.277	3909865.959
20	476805.040	3909829.299
21	476808.787	3909820.194
22	476816.127	3909828.729
23	476841.557	3909867.499
24	476856.605	3909882.570
25	476872.947	3909896.089
26	476884.016	3909933.664
27	476896.067	3909942.379
28	476908.737	3909957.259
29	476921.697	3909975.949
30	476940.079	3909989.646
31	476959.777	3910006.277
32	476967.417	3910018.949
33	476981.416	3910035.667
34	476995.863	3910049.445
35	477009.682	3910064.866
36	477018.287	3910077.525
37	477028.869	3910098.500
38	477031.770	3910106.878
39	477037.790	3910121.501
40	477041.923	3910127.650
41	477052.400	3910136.451
42	477063.926	3910143.835
43	477087.516	3910157.352

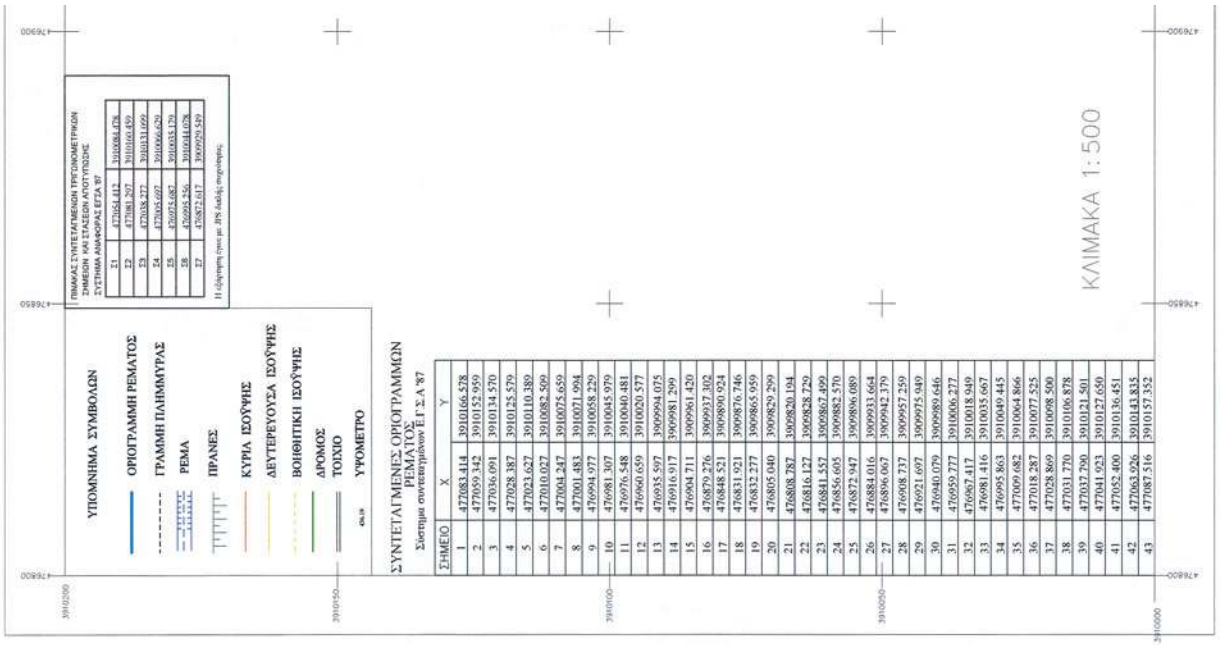

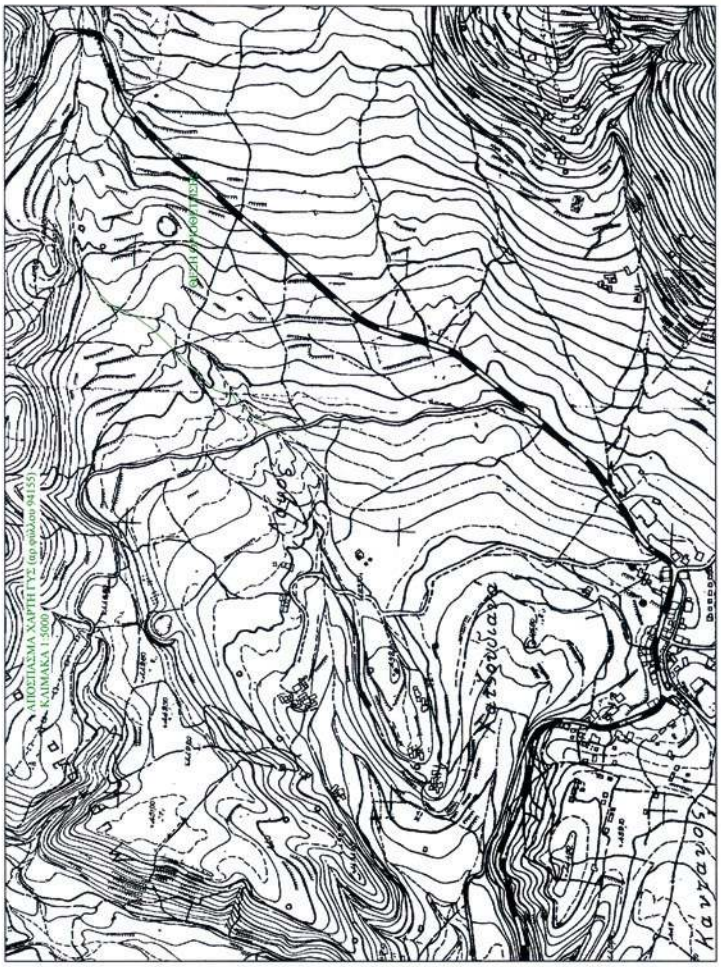

ΕΘΝΙΚΟ ΤΥΠΟΓΡΑΦΕΙΟ
Για τεχνικούς λόγους στο σχεδιάγραμμα, έγινε σμίκρυνση, κατά ποσοστό 36%

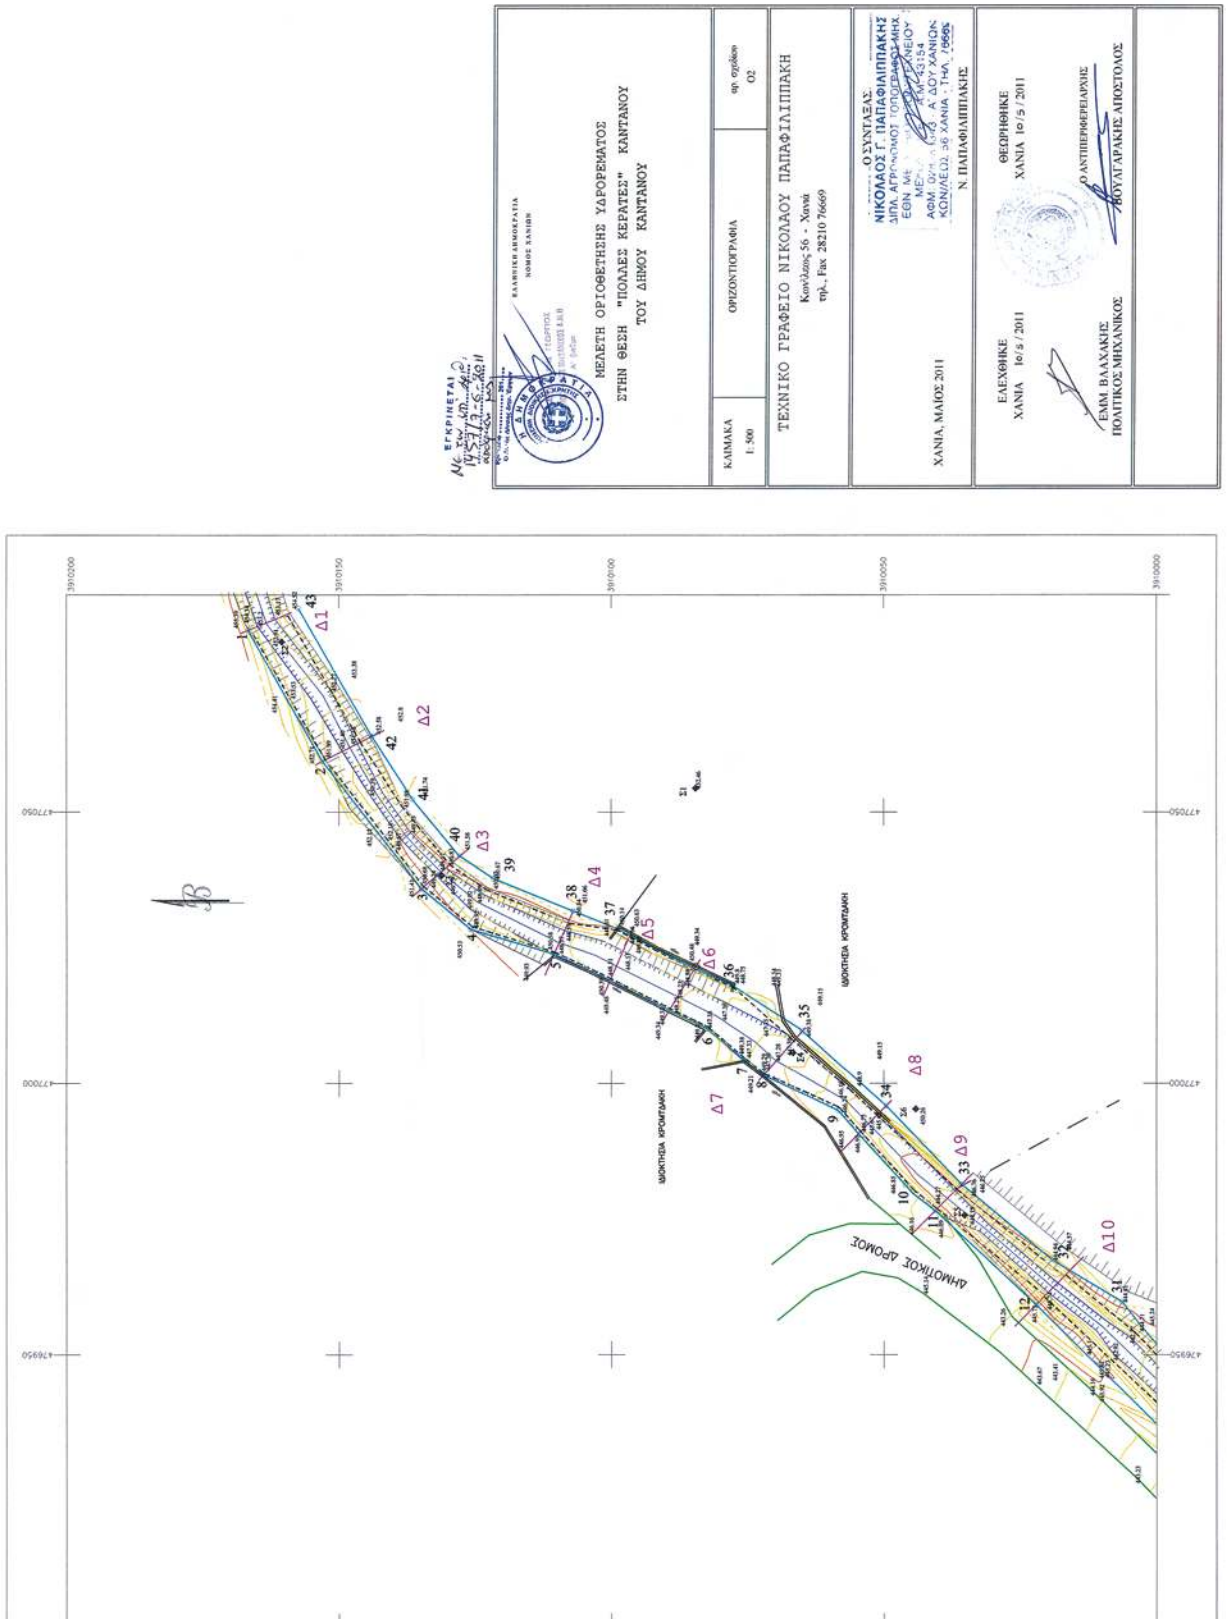

ΑΠΟ ΤΟ ΕΘΝΙΚΟ ΤΥΠΟΓΡΑΦΕΙΟ
ΚΑΠΟΔΙΣΤΡΙΟΥ 34 * ΑΘΗΝΑ 104 32 * ΤΗΛ. 210 52 79 000 * FAX 210 52 21 004

* 0 4 0 0 2 1 2 2 7 0 6 1 1 0 0 0 8 *