

ΕΦΗΜΕΡΙΣ ΤΗΣ ΚΥΒΕΡΝΗΣΕΩΣ

ΤΗΣ ΕΛΛΗΝΙΚΗΣ ΔΗΜΟΚΡΑΤΙΑΣ

ΤΕΥΧΟΣ ΤΕΤΑΡΤΟ

Αρ. Φύλλου 222

27 Ιουνίου 2011

Το παρόν ΦΕΚ επανεκτυπώθηκε λόγω λάθους

ΠΕΡΙΕΧΟΜΕΝΑ

ΑΠΟΦΑΣΕΙΣ

- Κήρυξη ως αναδασωτέας δημόσιας έκτασης δασικού χαρακτήρα εμβαδού 2.351,97 τετρ. μέτρων, στη θέση «Παλαιοεκκλησιά», Τοπικής Κοινότητας Αγίου Γεωργίου, Δημοτικής Ενότητας Αυλώνας, Δήμου Κύμης Αλιβερίου, Περιφερειακής Ενότητας Ευβοίας..... 1
- Κήρυξη ως αναδασωτέας έκτασης δασικού χαρακτήρα του συνιδιόκτητου Δάσους Κεράμειας εμβαδού 1.150 τετρ. μέτρων, στη θέση «Παναγία», Τοπικής Κοινότητας Κεράμειας, Δημοτικής Ενότητας Νηλέως, Δήμου Μαντουδίου Λίμνης Αγίας Άννας, Περιφερειακής Ενότητας Ευβοίας..... 2
- Κήρυξη ως αναδασωτέας δημόσιας έκτασης δασικού χαρακτήρα εμβαδού 27.442,33 τετρ. μέτρων, στη θέση «Πετισούνας», Δημοτικής Κοινότητας Κύμης, Δημοτικής Ενότητας Κύμης, Δήμου Κύμης Αλιβερίου, Περιφερειακής Ενότητας Ευβοίας..... 3
- Κήρυξη ως αναδασωτέας έκτασης 1.308,25 τ.μ. στη θέση «Αμπέλια Καλλιθέας» οικισμού Καλλιθέας Δ.Κ. Καρπενησίου του Δήμου Καρπενησίου Π.Ε. Ευρυτανίας..... 4

ΑΠΟΦΑΣΕΙΣ

Αριθμ. 1946

Κήρυξη ως αναδασωτέας δημόσιας έκτασης δασικού χαρακτήρα εμβαδού 2.351,97 τετρ. μέτρων, στη θέση «Παλαιοεκκλησιά», Τοπικής Κοινότητας Αγίου Γεωργίου, Δημοτικής Ενότητας Αυλώνας, Δήμου Κύμης Αλιβερίου, Περιφερειακής Ενότητας Ευβοίας.

Η ΓΕΝΙΚΗ ΓΡΑΜΜΑΤΕΑΣ ΑΠΟΚΕΝΤΡΩΜΕΝΗΣ ΔΙΟΙΚΗΣΗΣ ΘΕΣΣΑΛΙΑΣ ΚΑΙ ΣΤΕΡΕΑΣ ΕΛΛΑΔΑΣ

Έχοντας υπόψη:

1. Τις διατάξεις των άρθρων 24 παρ. 1 και 117 παρ. 3 του Συντάγματος.
2. Τις διατάξεις του Νόμου 2503/1997 «Διοίκηση, οργάνωση, στελέχωση της περιφέρειας κ.λπ.».
3. Τις διατάξεις του Νόμου 3852/2010 «Νέα Αρχιτεκτονική της Αυτοδιοίκησης και της Αποκεντρωμένης Διοίκησης - Πρόγραμμα Καλλικράτης».
4. Τις διατάξεις των άρθρων του Ν. 998/1979 «Περί προστασίας των δασών και των δασικών εν γένει εκτάσεων» και συγκεκριμένα α) του άρθρου 38 παρ. 1 και β) του άρθρου 41 παρ. 1 και 3.
5. Τις 160417/1180/08-07-1980 και 182447/3049/24-09-1980

Διαταγές του Υπουργείου Γεωργίας σχετικά με την κήρυξη εκτάσεων ως αναδασωτέων.

6. Το Π.Δ. 138/2010 «Οργανισμός της Αποκεντρωμένης Διοίκησης Θεσσαλίας - Στερεάς Ελλάδας».

7. Την υπ' αριθμ. 1669/33104 (ΦΕΚ 648/19-04-2011 τεύχος Β') απόφαση της Γ.Γ.Α.Δ.Θ.Σ.Ε. «Μεταβίβαση δικαιώματος υπογραφής της Γενικής Γραμματέως Αποκεντρωμένης Διοίκησης Θεσσαλίας - Στερεάς Ελλάδας (Α.Δ.Θ.Σ.Ε.) στον Προϊστάμενο της Γενικής Διευθύνσεως Δασών και Αγροτικών Υποθέσεων και στους Προϊσταμένους Διευθύνσεων και Δασαρχείων της ανωτέρω Γενικής Διευθύνσεως».

8. Την υπ' αριθμ. 1435/20-05-2011 πρόταση του Δασαρχείου Αλιβερίου από την οποία προκύπτει ότι η έκταση που αναφέρεται στο θέμα είχε κατά το χρόνο της καταστροφής της δασικό χαρακτήρα κατά την έννοια της παραγ. 2 του άρθρου 3 του Ν. 998/1979 καλυπτόμενη από αειφύλλα πλατύφυλλα (σχοίνα, πρίνα κ.λπ.) πυκνότητας 60% και ως εκ τούτου επιβάλλεται η κήρυξή της ως αναδασωτέας, αποφασίζουμε:

Κηρύσσουμε ως αναδασωτέα δημόσια έκταση δασικού χαρακτήρα εμβαδού 2.351,97 τετρ. μέτρων, στη θέση «Παλαιοεκκλησιά», Τοπικής Κοινότητας Αγίου Γεωργίου, Δημοτικής Ενότητας Αυλώνας, Δήμου Κύμης Αλιβερίου, Περιφερειακής Ενότητας Ευβοίας της οποίας η βλάστηση καταστράφηκε από πυρκαγιά και η οποία συνορεύει:

ΒΟΡΕΙΑ: Με εκτάσεις δασικού χαρακτήρα.

ΝΟΤΙΑ: Με εκτάσεις δασικού χαρακτήρα.

ΑΝΑΤΟΛΙΚΑ: Με εκτάσεις δασικού χαρακτήρα.

ΔΥΤΙΚΑ: Με ρεματιά.


Η ανωτέρω έκταση απεικονίζεται με τα στοιχεία Α-Β-Γ-Δ-Ε-Α στο διάγραμμα του Δασαρχείου Αλιβερίου το οποίο αποτελεί αναπόσπαστο τμήμα της παρούσης και ορίζεται από τις συντεταγμένες σε ΕΓΣΑ 87 που αναφέρονται σε αυτό.

Σκοποί της κήρυξης της ανωτέρω έκτασης ως αναδασωτέας είναι η διατήρηση του δασικού χαρακτήρα αυτής, ο αποκλεισμός διάθεσής της για άλλη χρήση και η αποκατάσταση της δασικής βλάστησης. Η αποκατάσταση της βλάστησης θα γίνει με φυσική αναγέννηση ή με πρόγραμμα τεχνητής αναδάσωσης.

Η απόφαση αυτή να δημοσιευθεί στην Εφημερίδα της Κυβερνήσεως.

Χαλκίδα, 16 Ιουνίου 2011

Με εντολή Γενικής Γραμματέως
Αποκεντρωμένης Διοίκησης
Η Προϊσταμένη Δ/νσης Δασών
ΦΩΤΕΙΝΗ ΤΣΙΜΙΔΟΥ

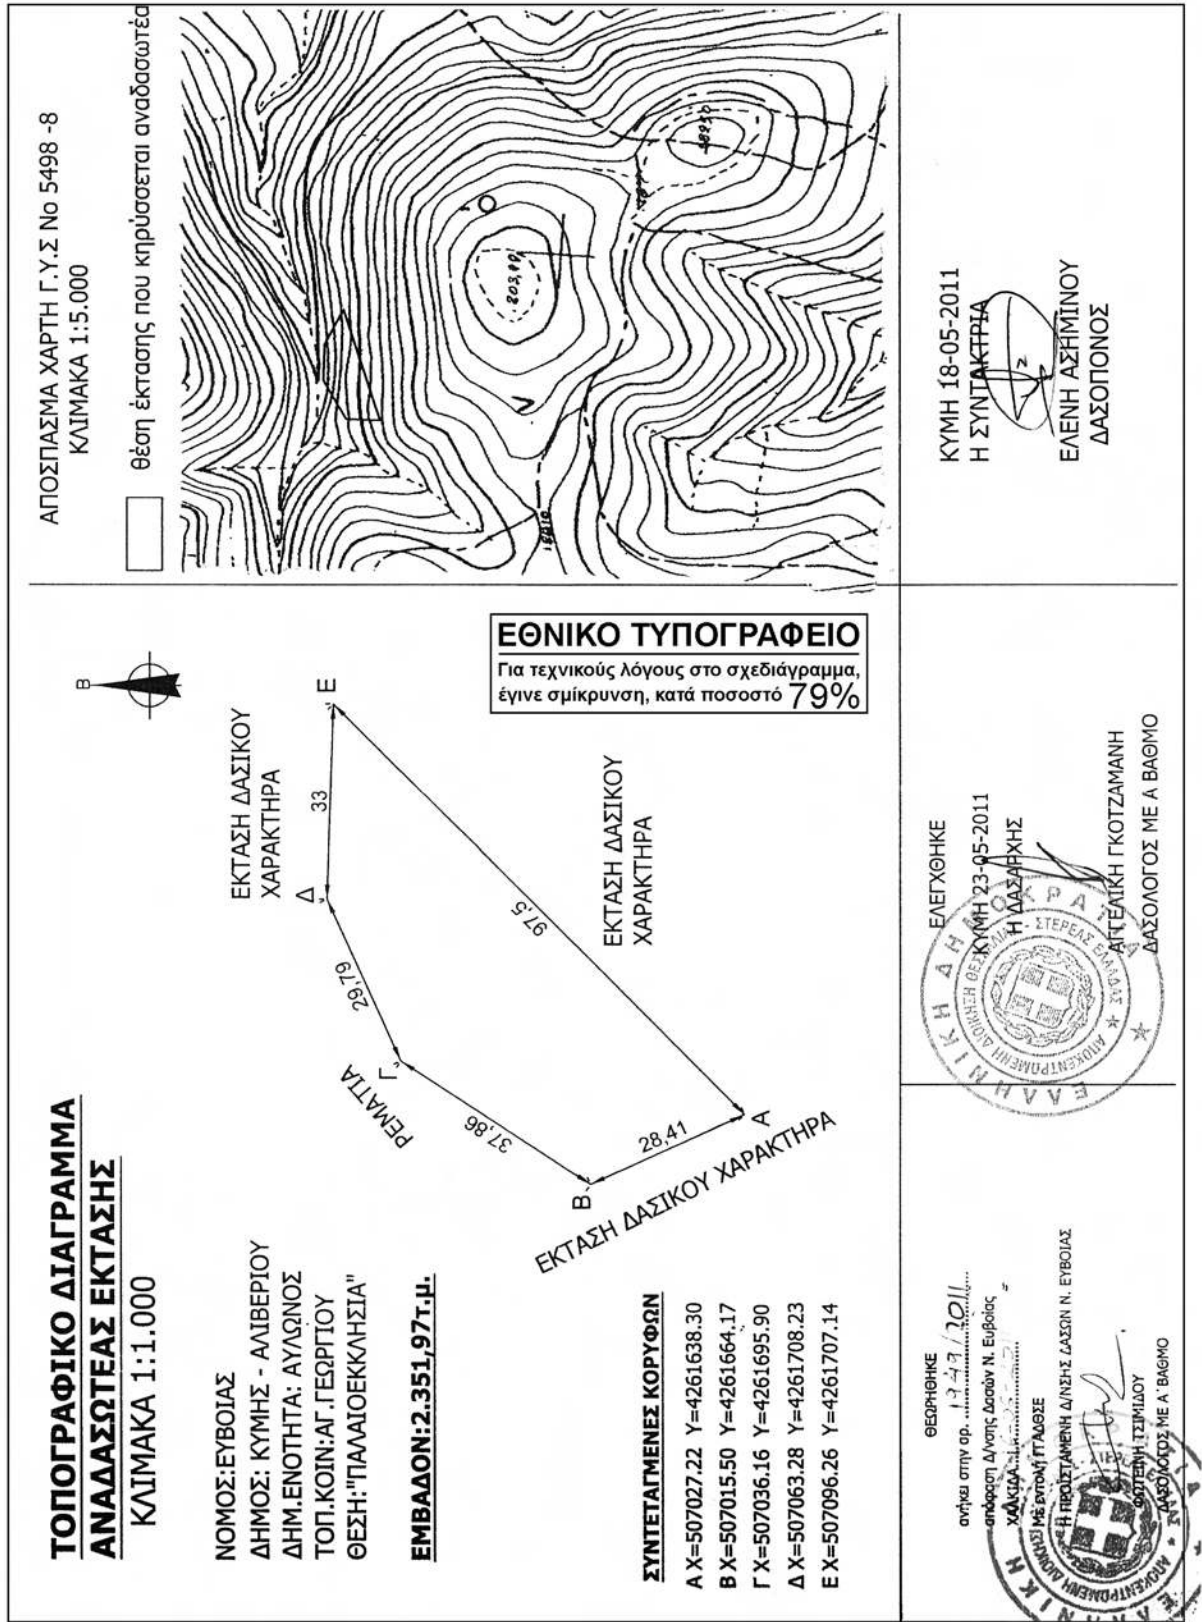

Αριθμ. 2221

(2)

Κήρυξη ως αναδασωτέας έκτασης δασικού χαρακτήρα του συνιδιόκτητου Δάσους Κεράμειας εμβαδού 1.150 τετρ. μέτρων, στη θέση «Παναγία», Τοπικής Κοινότητας Κεράμειας, Δημοτικής Ενότητας Νηλέως, Δήμου Μαντουδίου Λίμνης Αγίας Άννας, Περιφερειακής Ενότητας Ευβοίας.

Η ΓΕΝΙΚΗ ΓΡΑΜΜΑΤΕΑΣ ΑΠΟΚΕΝΤΡΩΜΕΝΗΣ
ΔΙΟΙΚΗΣΗΣ ΘΕΣΣΑΛΙΑΣ ΚΑΙ ΣΤΕΡΕΑΣ ΕΛΛΑΔΑΣ

Έχοντας υπόψη:

1. Τις διατάξεις των άρθρων 24 παρ. 1 και 117 παρ. 3 του Συντάγματος.

2. Τις διατάξεις του Νόμου 2503/1997 «Διοίκηση, οργάνωση, στελέχωση της περιφέρειας κ.λ.π.».

3. Τις διατάξεις του Νόμου 3852/2010 «Νέα Αρχιτεκτονική της Αυτοδιοίκησης και της Αποκεντρωμένης Διοίκησης - Πρόγραμμα Καλλικράτης».

4. Τις διατάξεις των άρθρων του Ν. 998/1979 «Περί προστασίας των δασών και των δασικών εν γένει εκτάσεων» και συγκεκριμένα: α) του άρθρου 38 παρ. 1 και β) του άρθρου 41 παρ. 1 και 3.

5. Τις 160417/1180/08-07-1980 και 182447/3049/24-09-1980 Διαταγές του Υπουργείου Γεωργίας σχετικά με την κήρυξη εκτάσεων ως αναδασωτέων.

6. Το Π.Δ. 138/2010 «Οργανισμός της Αποκεντρωμένης Διοίκησης Θεσσαλίας - Στερεάς Ελλάδας».

7. Την υπ' αριθμό 1669/33104 (ΦΕΚ 648/19-04-2011 τεύχος Β') απόφαση της Γ.Γ.Α.Δ.Θ.Σ.Ε. Μεταβίβαση δικαιώματος υπογραφής της Γενικής Γραμματέως Αποκεντρωμένης Διοίκησης Θεσσαλίας - Στερεάς Ελλάδας (Α.Δ.Θ.Σ.Ε.) στον Προϊστάμενο της Γενικής Διευθύνσεως Δασών και Αγροτικών Υποθέσεων και στους Προϊσταμένους Διευθύνσεων και Δασαρχείων της ανωτέρω Γενικής Διευθύνσεως.

8. Την υπ' αριθμ. 27851/947/06-06-2011 πρόταση του Δασαρχείου Λίμνης από την οποία προκύπτει ότι η έκτα-

ση που αναφέρεται στο θέμα είχε κατά το χρόνο της καταστροφής της δασικό χαρακτήρα κατά την έννοια της παραγ. 1 του άρθρου 3 του Ν. 998/1979 καλυπτόμενη από χαλέπιο πεύκη και υπόροφο από αείφυλλα πλατύφυλλα και ως εκ τούτου επιβάλλεται η κήρυξή της ως αναδασωτέας, αποφασίζουμε:

Κηρύσσουμε ως αναδασωτέα έκταση δασικού χαρακτήρα του συνιδιόκτητου Δάσους Κεράμειας εμβαδού 1.150 τετρ. μέτρων, στη θέση «Παναγία», Τοπικής Κοινότητας Κεράμειας, Δημοτικής Ενότητας Νηλέως, Δήμου Μαντουδίου Λίμνης Αγίας Άννας, Περιφερειακής Ενότητας Ευβοίας της οποίας η βλάστηση καταστράφηκε από πυρκαγιά και η οποία συνορεύει:

ΒΟΡΕΙΑ: Με ελαιώνα.

ΝΟΤΙΑ: Με εγκαταλειμμένο αγρό.

ΑΝΑΤΟΛΙΚΑ: Με εγκαταλειμμένο αγρό.

ΔΥΤΙΚΑ: Με ελαιώνα.

Η ανωτέρω έκταση απεικονίζεται με τα στοιχεία Α1-Α2-...-Α8-Α9-Α1 στο διάγραμμα του Δασαρχείου Λίμνης το οποίο αποτελεί αναπόσπαστο τμήμα της παρούσης και ορίζεται από τις συντεταγμένες σε ΕΓΣΑ 87 που αναφέρονται σε αυτό.

Σκοποί της κήρυξης της ανωτέρω έκτασης ως αναδασωτέας είναι η διατήρηση του δασικού χαρακτήρα αυτής, ο αποκλεισμός διάθεσής της για άλλη χρήση και η αποκατάσταση της δασικής βλάστησης. Η αποκατάσταση της βλάστησης θα γίνει με φυσική αναγέννηση ή με πρόγραμμα τεχνητής αναδάσωσης.

Η απόφαση αυτή να δημοσιευθεί στην Εφημερίδα της Κυβερνήσεως.

Χαλκίδα, 16 Ιουνίου 2011

Με εντολή Γενικής Γραμματέως
Αποκεντρωμένης Διοίκησης
Η Προϊσταμένη Δ/σης Δασών
ΦΩΤΕΙΝΗ ΤΣΙΜΙΔΟΥ


ΤΟΠΟΓΡΑΦΙΚΟ ΔΙΑΓΡΑΜΜΑ

κλίμακα 1 : 500

Συνιδιόκτητης καείσας δασικής έκτασης, εμβαδού 1.150 τ.μ., που προτείνεται να κηρυχθεί αναδασωτέα.


Θέση : «Παναγία», του Συνιδιόκτητου δάσους Κεράμειας περιφέρειας Δημοτικής Κοινότητας Κεράμειας, Δήμου Μαντουδίου – Λίμνης – Αγίας Άννας, Ν. Ευβοίας.

ΕΜΒΑΔΟΝ ΚΑΕΙΣΑΣ ΕΚΤΑΣΗΣ = 1.150 τ.μ.

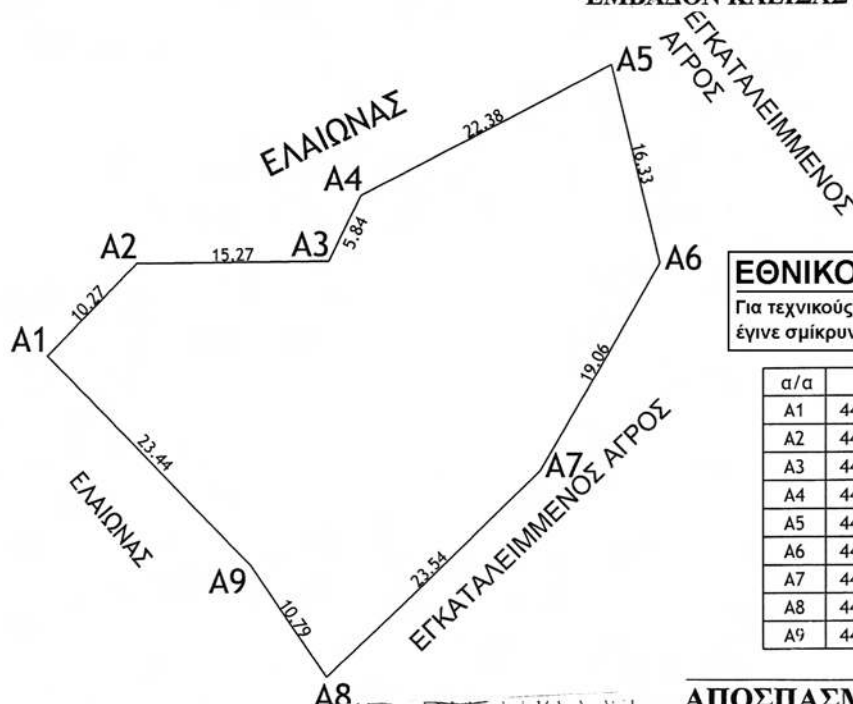**ΕΘΝΙΚΟ ΤΥΠΟΓΡΑΦΕΙΟ**

Για τεχνικούς λόγους στο σχεδιάγραμμα, έγινε σμίκρυνση, κατά ποσοστό **83%**

α/α	X	Y
A1	447124.21	4298312.09
A2	447131.4	4298319.42
A3	447146.67	4298319.64
A4	447149.2	4298324.9
A5	447169.03	4298335.28
A6	447173.02	4298319.45
A7	447163.54	4298302.91
A8	447146.71	4298286.46
A9	447140.68	4298295.41

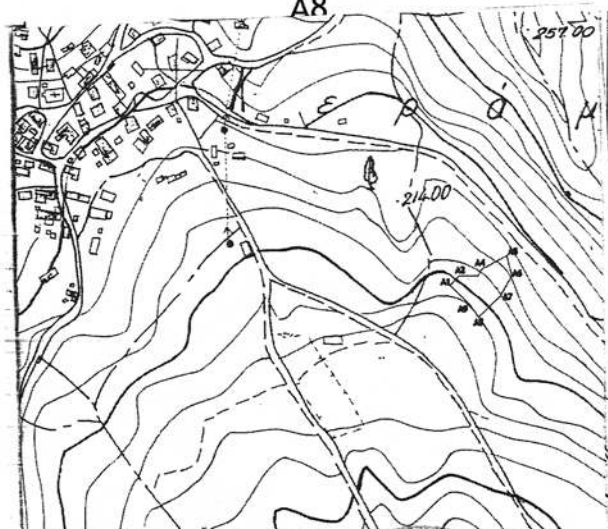**ΑΠΟΣΠΑΣΜΑ ΧΑΡΤΗ ΓΥΣ**

Φύλλο 5461-6

Κλίμακα 1 : 5.000

Διάγραμμα ανήκον στην αριθ. 221/16-6-2011 απόφαση κήρυξης αναδασωτέας στο οποίο φαίνεται ενδεικτικά η θέση της έκτασης που προτείνεται να κηρυχθεί αναδασωτέα.

ΥΠΟΜΝΗΜΑ

— Οριογραμμή αναδασωτέας έκτασης

ΕΜΒΑΔΟΝ ΕΚΤΑΣΗΣ = 1.150 τ.μ.

Δασική Θέση «Παναγία»

Δήμου Μαντουδίου – Λίμνης – Αγίας Άννας

Ανήκει στην αριθ. 221/16-6-2011 απόφαση

μας

ΘΕΩΡΗΘΗΚΕ

ΧΑΛΚΙΔΑ 16-6-2011

ΜΕ ΕΝΤΟΛΗ Τ.Α.Δ.Θ.Σ.Ε.
ΠΡΟΣΤΑΥΕΙΝ ΤΗΣ ΔΑΣΟΣ Μ.ΕΥΒΟΙΑΣ




ΕΛΕΓΧΘΗΚΕ
Λίμνη 3-6-2011
Ο ΔΑΣΑΡΧΗΣ

Ιωάννης Τσαπρούνης
Δασολόγος με βαθμό Α



Λίμνη 3-6-2011
Η ΣΥΝΤΑΞΑΣΑ

ΑΠΟΤΥΠΩΣΗ ΔΗΜΟΥ ΕΥΑΓΓΕΛΙΑ
ΔΑΣΟΠΟΝΟΣ

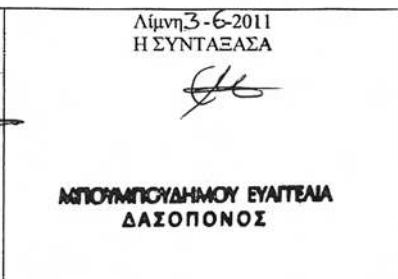

Αριθμ. 2206

(3)

Κήρυξη ως αναδασωτέας δημόσιας έκτασης δασικού χαρακτήρα εμβαδού 27.442,33 τετρ. μέτρων, στη θέση «Πετισούνας», Δημοτικής Κοινότητας Κύμης, Δημοτικής Ενότητας Κύμης, Δήμου Κύμης Αλιβερίου, Περιφερειακής Ενότητας Ευβοίας».

Η ΓΕΝΙΚΗ ΓΡΑΜΜΑΤΕΑΣ ΑΠΟΚΕΝΤΡΩΜΕΝΗΣ ΔΙΟΙΚΗΣΗΣ ΘΕΣΣΑΛΙΑΣ ΚΑΙ ΣΤΕΡΕΑΣ ΕΛΛΑΔΑΣ

Έχοντας υπόψη:

1. Τις διατάξεις των άρθρων 24 παρ. 1 και 117 παρ. 3 του Συντάγματος.

2. Τις διατάξεις του Νόμου 2503/1997 «Διοίκηση, οργάνωση, στελέχωση της περιφέρειας κ.λπ.».

3. Τις διατάξεις του Νόμου 3852/2010 «Νέα Αρχιτεκτονική της Αυτοδιοίκησης και της Αποκεντρωμένης Διοίκησης - Πρόγραμμα Καλλικράτης».

4. Τις διατάξεις των άρθρων του Ν. 998/1979 «Περί προστασίας των δασών και των δασικών εν γένει εκτάσεων» και συγκεκριμένα: α) του άρθρου 38 παρ. 1 και β) του άρθρου 41 παρ. 1 και 3.

5. Τις 160417/1180/08-07-1980 και 182447/3049/24-09-1980 Διαταγές του Υπουργείου Γεωργίας σχετικά με την κήρυξη εκτάσεων ως αναδασωτέων.

6. Το Π.Δ. 138/2010 «Οργανισμός της Αποκεντρωμένης Διοίκησης Θεσσαλίας - Στερεάς Ελλάδας».

7. Την υπ' αριθμό 1669/33104 (ΦΕΚ 648/19-04-2011 τεύχος Β') απόφαση της Γ.Γ.Α.Δ.Θ.Σ.Ε. Μεταβίβαση δικαιώματος υπογραφής της Γενικής Γραμματέως Αποκεντρωμένης Διοίκησης Θεσσαλίας - Στερεάς Ελλάδας (Α.Δ.Θ.Σ.Ε.) στον Προϊστάμενο της Γενικής Διευθύνσεως Δασών και Αγροτικών Υποθέσεων και στους Προϊσταμένους Διευθύνσεων και Δασαρχείων της ανωτέρω Γενικής Διευθύνσεως.

8. Την υπ' αριθμ. 1647/07-06-2011 πρόταση του Δασαρχείου Αλιβερίου από την οποία προκύπτει ότι η έκταση που αναφέρεται στο θέμα είχε κατά το χρόνο της καταστροφής της δασικό χαρακτήρα κατά την έννοια της παραγ. 1 του άρθρου 3 του Ν. 998/1979 καλυπτόμενη από πεύκα μεγάλης ηλικίας, πλατάνια, αείφυλλα πλατύφυλλα θαμνώδους και δενδρώδους μορφής (αριές, πουρνάρια σχοίνα, αγριελιές) πυκνότητας 90% - 100% και ως εκ τούτου επιβάλλεται η κήρυξη της ως αναδασωτέας, αποφασίζουμε:

Κηρύσσουμε ως αναδασωτέες δημόσιες εκτάσεις δασικού χαρακτήρα συνολικού εμβαδού 27.442,33 τετρ. μέτρων, στη θέση «Πετισούνας», Δημοτικής Κοινότητας

Κύμης, Δημοτικής Ενότητας Κύμης, Δήμου Κύμης Αλιβερίου, Περιφερειακής Ενότητας Ευβοίας που απεικονίζονται στο συνημμένο διάγραμμα του Δασαρχείου Αλιβερίου ως Τμήμα Ε1, Τμήμα Ε2, Τμήμα Ε3, Τμήμα Ε4, Τμήμα Ε5 και Τμήμα Ε6 των οποίων η βλάστηση καταστράφηκε από εκχέρωση - υλοτομία και προσδιορίζονται επακριβώς στους συνημμένους πίνακες συντεταγμένων οι οποίοι αποτελούν αναπόσπαστο μέρος της αποφάσεως αυτής και οι οποίες συνορεύουν:

Τμήμα Ε1	Τμήμα Ε2
Ανατολικά: Με έκταση δασικού χαρακτήρα	Ανατολικά: Με δασικό δρόμο
Δυτικά: Με χωματόδρομο	Δυτικά: Με μη δασική έκταση
Βόρεια: Με μη δασική έκταση	Βόρεια: Με έκταση δασικού χαρακτήρα
Νότια: Με δασικό δρόμο	Νότια: Με έκταση δασικού χαρακτήρα
Τμήμα Ε3	Τμήμα Ε4
Ανατολικά: Με χωματόδρομο	Ανατολικά: Με χωματόδρομο
Δυτικά: Με αγροτοδασικό δρόμο	Δυτικά: Με δασική έκταση
Βόρεια: Με δασική έκταση	Βόρεια: Με δασική έκταση
Νότια: Με αγροτοδασικό δρόμο	Νότια: Με δασική έκταση
Τμήμα Ε5	Τμήμα Ε6
Ανατολικά: Με έκταση μη δασικού χαρακτήρα	Ανατολικά: Με χωματόδρομο
Δυτικά: Με χωματόδρομο	Δυτικά: Με έκταση μη δασικού χαρακτήρα
Βόρεια: Με δασική έκταση	Βόρεια: Με έκταση μη δασικού χαρακτήρα
Νότια: Με έκταση μη δασικού χαρακτήρα	Νότια: Με έκταση μη δασικού χαρακτήρα

Σκοποί της κήρυξης της ανωτέρω έκτασης ως αναδασωτέας είναι η διατήρηση του δασικού χαρακτήρα αυτής, ο αποκλεισμός διάθεσής της για άλλη χρήση και η αποκατάσταση της δασικής βλάστησης. Η αποκατάσταση της βλάστησης θα γίνει με φυσική αναγέννηση ή με πρόγραμμα τεχνητής αναδάσωσης.

Επιτρέπεται υποβολή κατ' αυτής αίτησης ακύρωσης στο Σ.τ.Ε. μέσα σε προθεσμία εξήντα (60) ημερών, που αρχίζει την επόμενη της δημοσίευσής της (Άρθρο 46 Π.Δ. 18/89).

Από τις διατάξεις της απόφασης αυτής δεν προκαλείται δαπάνη σε βάρος του προϋπολογισμού.

Η απόφαση αυτή να δημοσιευθεί στην Εφημερίδα της Κυβερνήσεως.

Χαλκίδα, 16 Ιουνίου 2011

Με εντολή Γενικής Γραμματέως
Αποκεντρωμένης Διοίκησης
Η Προϊσταμένη Δ/σης Δασών
ΦΩΤΕΙΝΗ ΤΣΙΜΙΔΟΥ

ΕΘΝΙΚΟ ΤΥΠΟΓΡΑΦΕΙΟ

Για τεχνικούς λόγους στο σχεδιάγραμμα, έγινε σμίκρυνση, κατά ποσοστό 64%

ΤΟΠΟΓΡΑΦΙΚΟ ΔΙΑΓΡΑΜΜΑ ΑΝΑΔΑΣΩΤΕΑΣ ΕΚΤΑΣΗΣ

ΚΛΙΜΑΚΑΣ 1:3.000

ΝΟΜΟΣ ΕΥΒΟΙΑΣ
ΔΑΣΑΡΧΕΙΟ ΑΛΙΒΕΡΙΟΥ
ΔΗΜΟΣ ΚΥΜΗΣ- ΑΛΙΒΕΡΙΟΥ
ΔΗΜ. ΕΝΟΤ. ΚΥΜΗΣ
ΔΗΜ. ΚΟΙΝ. ΚΥΜΗΣ
ΘΕΣΗ: " ΠΕΤΙΣΟΥΝΑΣ"

ΣΥΝ ΕΜΒΛΟΝ : 27.442,33 τ.μ.

Ε1(1,2,3,...,32,33,1)=14.887,82τ.μ.


Ε2(34,35,...,55,23,56,...,59,1)=7.704,63τ.μ.

Ε3(60,61,...,65,60)=1.436,68τ.μ.

Ε4(66,67,...,73,68)=1.403,87τ.μ.

Ε5(74,75,76,77,78,74)=1.229,73τ.μ.

Ε6(79,80,81,82,83,84,79)=779,60τ.μ.

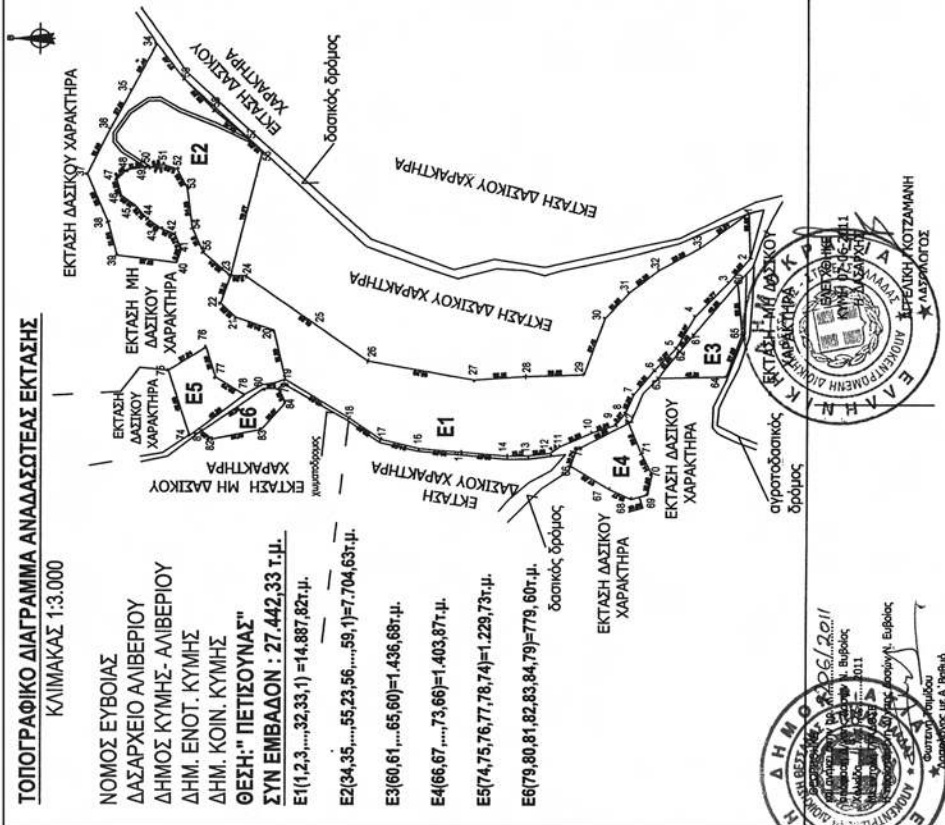**ΑΠΟΣΠΑΣΜΑ ΧΑΡΤΗ Γ.Υ.Σ.**

ΚΛΙΜΑΚΑΣ 1:20.000



ΘΕΣΗ ΕΚΤΑΣΗΣ ΠΟΥ ΠΡΟΤΕΙΝΕΤΑΙ ΝΑ
ΚΗΡΥΧΘΕΙ ΑΝΑΔΑΣΩΤΕΑ



ΚΥΜΗ

ΚΥΜΗ

ΚΥΜΗ Οδ. 06-2011
Η ΣΥΝΤΑΓΑ
ΠΑΡΑΧΕΙΡΗ ΣΥΓΓΡΑΦΗ
ΔΑΣΟΛΟΓΟΣ

ΤΜΗΜΑ Ε1= 1458,87τ.μ.

- 1 X=50980,69 Y=427746,14
- 2 X=50982,49 Y=427745,18
- 3 X=50987,58 Y=427758,31
- 4 X=50989,48 Y=427778,19
- 5 X=50988,48 Y=427780,19
- 6 X=50972,78 Y=427780,48
- 7 X=50977,54 Y=427781,14
- 8 X=50978,38 Y=427782,21
- 9 X=50978,38 Y=427782,21
ΤΜΗΜΑ Ε2= 1229,73τ.μ.

- 74 X=50979,00 Y=427802,00
- 75 X=50979,00 Y=427802,00
- 76 X=50979,00 Y=427802,00
- 77 X=50979,00 Y=427802,00
- 78 X=50979,00 Y=427802,00

ΤΜΗΜΑ Ε3= 1436,68τ.μ.

- 79 X=50979,00 Y=427802,00
- 80 X=50979,00 Y=427802,00
Αριθμ. 1463

(4)

Κήρυξη ως αναδασωτέας έκτασης 1.308,25 τ.μ. στη θέση «Αμπέλια Καλλιθέας» οικισμού Καλλιθέας Δ.Κ. Καρπενησίου του Δήμου Καρπενησίου Π.Ε. Ευρυτανίας.

Η ΓΕΝΙΚΗ ΓΡΑΜΜΑΤΕΑΣ ΑΠΟΚΕΝΤΡΩΜΕΝΗΣ
ΔΙΟΙΚΗΣΗΣ ΘΕΣΣΑΛΙΑΣ - ΣΤΕΡΕΑΣ ΕΛΛΑΔΑΣ

Έχοντας υπόψη:

1. Τις διατάξεις των άρθρων 24 παρ. 1 και 117 παρ. 3 του Συντάγματος.

2. Το Π.Δ. 138/23-12-2010 (ΦΕΚ 231 τ.Α') «Περί Οργανισμού της Αποκεντρωμένης Διοίκησης Θεσσαλίας - Στερεάς Ελλάδας».

3. Τις διατάξεις του Ν. 998/79 «Περί προστασίας των δασών και των δασικών εν γένει εκτάσεων της χώρας» (ΦΕΚ 289 Α') όπως τροποποιήθηκαν με τον Ν. 3208/03 (ΦΕΚ 303 Α') άρθρο 36 Ν. 3698/08 (ΦΕΚ 189 Α') και άρθρο 9 Ν. 3818/10 (ΦΕΚ 17 Α') και συγκεκριμένα:

α) του άρθρου 41 παρ. 1

β) του άρθρου 38 παρ. 1

4. Τις διαταγές του Υπουργείου Γεωργίας:

α) 160417/1180/8-7-80, β) 182447/3049/24-9-80.

5. Την υπ' αριθμ. 1669/33104/31-3-11 απόφαση της Γενικής Γραμματέως Αποκεντρωμένης Διοίκησης Θεσσαλίας - Στερεάς Ελλάδας «Μεταβίβαση δικαιώματος υπογραφής στους Προϊσταμένους των Δ/νσεων Δασών των Νομών της Α.Δ.Θ.Σ.Ε.» (ΦΕΚ 648Β').

6. Το υπ' αριθμ. 943/27-4-11 έγγραφό μας.

7. Την υπ' αριθμ. 2412/9-6-11 πρόταση του Δασαρχείου Καρπενησίου περί κηρύξεως αναδασωτέας, της αναφερόμενης στο θέμα έκτασης, αποφασίζουμε:

Κηρύσσουμε αναδασωτέα, με σκοπό την αποκατάσταση της δασικής βλάστησης (που καταστράφηκε από παράνομη εκχέρσωση) την έκταση δασικού χαρακτήρα συνολικού εμβαδού 1.308,25 τ.μ. στη θέση «Αμπέλια Καλλιθέας» οικισμού Καλλιθέας Δ.Κ. Καρπενησίου του Δήμου Καρπενησίου Π.Ε. Ευρυτανίας και προσδιορίζεται από τα σημεία «Α, Β, Γ, Δ, Ε, Ζ, Η, Α» το τμήμα 1 (εμβαδού

372,46 τ.μ.), όπως φαίνεται στο συνημμένο διάγραμμα, το οποίο αποτελεί αναπόσπαστο μέρος της απόφασης αυτής και έχει όρια:

Βόρεια: Με δημόσια έκταση δασικού χαρακτήρα και με δρόμο.

Νότια: Με έκταση μη δασικού χαρακτήρα.

Ανατολικά: Με έκταση μη δασικού χαρακτήρα και με δρόμο.

Δυτικά: Με δημόσια έκταση δασικού χαρακτήρα και με έκταση μη δασικού χαρακτήρα.

Και από τα σημεία «Θ, Ι, Κ, Λ, Μ, Ν, Ξ, Ο, Π, Ρ, Σ, Θ» τα τμήματα 2 και 3 (εμβαδού 504 τ.μ. και 431,79 τ.μ. αντίστοιχα), όπως φαίνεται στο συνημμένο διάγραμμα, το οποίο αποτελεί αναπόσπαστο μέρος της απόφασης αυτής και έχει όρια:

Βόρεια: Με δημόσια έκταση δασικού χαρακτήρα.

Νότια: Με δημόσια έκταση δασικού χαρακτήρα και με έκταση μη δασικού χαρακτήρα.

Ανατολικά: Με δημόσια έκταση δασικού χαρακτήρα.

Δυτικά: Με έκταση μη δασικού χαρακτήρα και με δρόμο.

Η απόφαση αυτή ισχύει από της κοινοποιήσεώς της αρμοδίως και προ της δημοσίευσής της στην Εφημερίδα της Κυβερνήσεως (άρθρο 37 Ν. 3200/55).


Επιτρέπεται υποβολή κατ' αυτής αίτησης ακύρωσης στο Σ.τ.Ε. μέσα σε προθεσμία εξήντα (60) ημερών, που αρχίζει την επομένη της δημοσίευσής της (άρθρο 46 Π.Δ. 18/89).

Από τις διατάξεις της απόφασης αυτής δεν προκαλείται δαπάνη σε βάρος του Κρατικού Προϋπολογισμού.

Η απόφαση αυτή να δημοσιευθεί στην Εφημερίδα της Κυβερνήσεως.

Καρπενήσι, 17 Ιουνίου 2011

Με εντολή Γενικής Γραμματέως
Αποκεντρωμένης Διοίκησης
Ο Διευθυντής Δασών Ευρυτανίας
ΓΙΩΡΓΟΣ ΚΑΡΑΓΕΩΡΓΟΣ

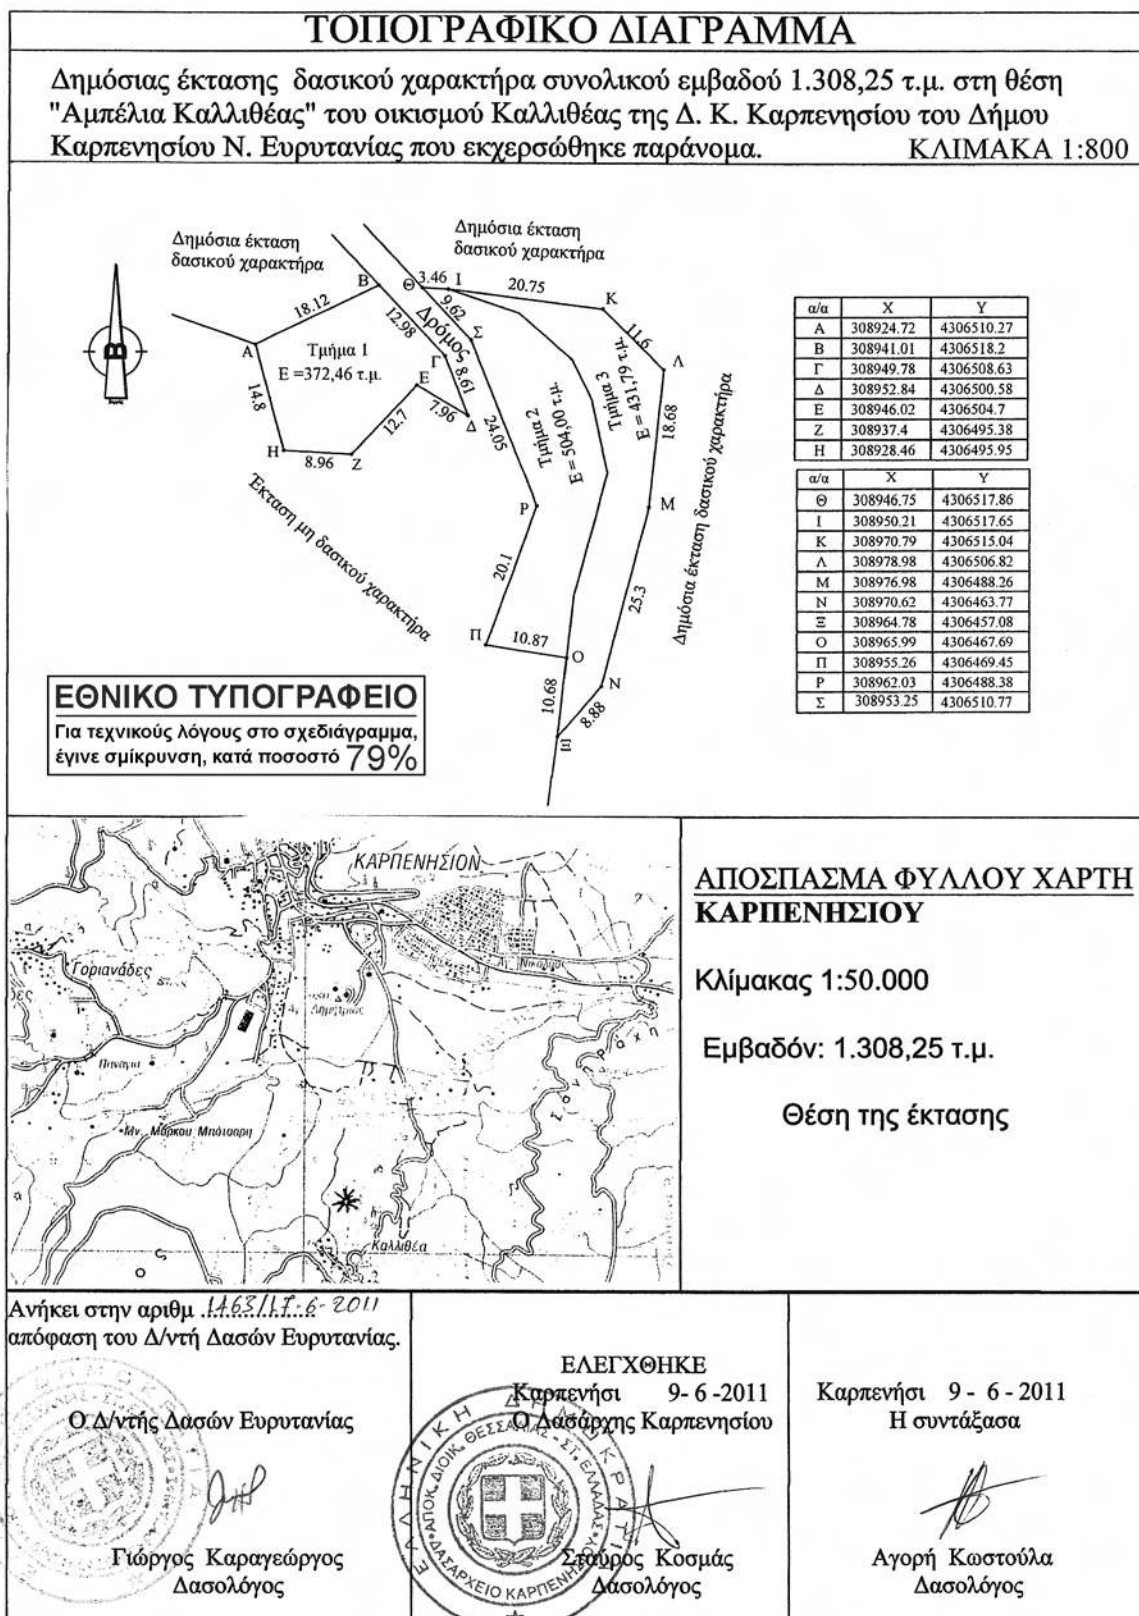

* 0 4 0 0 2 2 2 2 7 0 6 1 1 0 0 8 *

ΑΠΟ ΤΟ ΕΘΝΙΚΟ ΤΥΠΟΓΡΑΦΕΙΟ

ΚΑΠΟΔΙΣΤΡΙΟΥ 34 * ΑΘΗΝΑ 104 32 * ΤΗΛ. 210 52 79 000 * FAX 210 52 21 004