



ΕΦΗΜΕΡΙΣ ΤΗΣ ΚΥΒΕΡΝΗΣΕΩΣ

ΤΗΣ ΕΛΛΗΝΙΚΗΣ ΔΗΜΟΚΡΑΤΙΑΣ

ΤΕΥΧΟΣ ΤΕΤΑΡΤΟ

Αρ. Φύλλου 258

26 Ιουλίου 2011

ΠΕΡΙΕΧΟΜΕΝΑ

ΑΠΟΦΑΣΕΙΣ

- Κήρυξη ως αναδασωτέων, εκτάσεων εμβαδού 560 τ.μ. και 213 τ.μ., που βρίσκονται στη θέση «Λέκκα» της Τοπικής Κοινότητας Αθύτου του Δήμου Κασσάνδρας Ν. Χαλκιδικής..... 1
- Κήρυξη ως αναδασωτέας εκτάσεως εμβαδού 1914 τ.μ. που βρίσκεται στη θέση «Πεταλιδιάς - Ποσειδί» της Τοπικής Κοινότητας Καλάνδρας του Δήμου Κασσάνδρας Ν. Χαλκιδικής..... 2
- Κήρυξη ως αναδασωτέας εκτάσεως εμβαδού 3986,22 τ.μ. που βρίσκεται στη θέση «Ροδιά - Ζωγραφίτικο Μετόχι» της Δημοτικής Ενότητας Αγ. Νικολάου του Δήμου Σιθωνίας Ν. Χαλκιδικής..... 3
- Κήρυξη ως αναδασωτέας εκτάσεως εμβαδού 610 τ.μ. που ανήκει στο υπ' αριθμ. 122 κληροτεμάχιο, οριστικής διανομής αγροκτήματος Παζαράκια και βρίσκεται στη θέση «Σημίτη Ταρλάση» της Τοπικής Κοινότητας Κρουσηγής του Δήμου Κασσάνδρας Ν. Χαλκιδικής..... 4

ΑΠΟΦΑΣΕΙΣ

- Αριθμ. 1589 (1)
Κήρυξη ως αναδασωτέων, εκτάσεων εμβαδού 560 τ.μ. και 213 τ.μ., που βρίσκονται στη θέση «Λέκκα» της Τοπικής Κοινότητας Αθύτου του Δήμου Κασσάνδρας Ν. Χαλκιδικής.

Ο ΓΕΝΙΚΟΣ ΓΡΑΜΜΑΤΕΑΣ ΑΠΟΚΕΝΤΡΩΜΕΝΗΣ ΔΙΟΙΚΗΣΗΣ ΜΑΚΕΔΟΝΙΑΣ ΘΡΑΚΗΣ

Έχοντας υπόψη:

1. Τις διατάξεις του άρθρου 117 παρ. 3 του Συντάγματος της χώρας.
2. Τις Διατάξεις του Ν. 998/79 «Περί Προστασίας Δασών κ.λπ. και ειδικότερα
 - Ι. Του άρθρου 41 παρ. 1 και 2 ΙΙ. Του άρθρου 38
 3. Τις Διαταγές του Υπουργείου Γεωργίας
 - Ι. 160417/1180/8-7-80 ΙΙ. 182447/3049/24-9-80
 4. Τις διατάξεις του Ν. 3852/10 για την «Νέα Αρχιτεκτονική της Αυτοδιοίκησης και της Αποκεντρωμένης Διοίκησης - Πρόγραμμα Καλλικράτης, σε συνδυασμό με τις διατάξεις του Π.Δ. 142/2010 (ΦΕΚ 235/τ. Α'/27-12-2010)».
 5. Την υπ' αριθμ. οικ. 1425/19-01-2011 απόφαση του Γενικού Γραμματέα Αποκεντρωμένης Διοίκησης Μακεδονίας -

Θράκης, για την εξουσιοδότηση προς υπογραφή «Με εντολή Γενικού Γραμματέα» (ΦΕΚ 452/Β'/22-3-2011).

6. Την υπ' αριθμ. 899/31-1-2011 εισήγηση προς κήρυξη ως αναδασωτέων, εκτάσεων που αποτελούν τμήματα Δάσους, βρίσκονται στη θέση «Λέκκα» της Τοπικής Κοινότητας Αθύτου του Δήμου Κασσάνδρας Ν. Χαλκιδικής και οι οποίες εκχερσώθηκαν πριν το 1980, σύμφωνα με την επισυναπτόμενη έκθεση αυτοψίας του Δασολόγου του Δασαρχείου Κασσάνδρας Τσαλκίδη Μιχαήλ, αποφασίζουμε:

Κηρύσσουμε ως αναδασωτέες, δύο εκτάσεις εμβαδού πεντακοσίων εξήντα τετρ. μέτρων και διακοσίων δεκατριών τετρ. μέτρων, συνολικού εμβαδού επτακοσίων εβδομήντα τριών τετρ. μέτρων (Ε= Ε1+Ε2=560+213=773 τ.μ.), που αποτελούν τμήματα Δάσους, βρίσκονται στη θέση «Λέκκα» της Τοπικής Κοινότητας Αθύτου του Δήμου Κασσάνδρας Ν. Χαλκιδικής και απεικονίζονται με στοιχεία 1-2-3-4-1 και 5-6-7-8-9-10-11-5 αντίστοιχα, στο προσαρτημένο στην παρούσα απόφαση μας τοπογραφικό σχεδιάγραμμα κλίμακας 1:3000 σε Προβολικό Σύστημα Συντεταγμένων HATT 40 03 / -0 21, το οποίο αποτελεί αναπόσπαστο μέρος αυτής και έχουν όρια:

1) Η έκταση Ε1= 560 τ.μ. με στοιχεία 1-2-3-4-1:

Βόρεια: Με ιδιοκτησία.

Νότια: Με ιδιοκτησία

Ανατολικά: Με ιδιοκτησία

Δυτικά: Με ιδιοκτησία

2) Η έκταση Ε2= 213 τ.μ. με στοιχεία 5-6-7-8-9-10-11-5:

Βόρεια: Με ιδιοκτησία.

Νότια: Με ιδιοκτησία

Ανατολικά: Με ιδιοκτησία

Δυτικά: Με ιδιοκτησία

Σκοποί της κήρυξης των ανωτέρω εκτάσεων ως αναδασωτέων είναι η διατήρηση του δασικού χαρακτήρα τους, ο αποκλεισμός της διάθεσής τους για άλλη χρήση και την αποκατάσταση του κατεστραμμένου από παρανομη εκχέρσωση Δάσους αειφύλλων πλατύφυλλων.

Με την απόφασή μας αυτή δεν προκαλείται δαπάνη σε βάρος του κρατικού προϋπολογισμού.

Η απόφαση αυτή να δημοσιευθεί στην Εφημερίδα της Κυβερνήσεως

Πολύγυρος, 30 Ιουνίου 2011

Με εντολή

Γενικού Γραμματέα Αποκεντρωμένης Διοίκησης
Η Διευθύντρια Δασών
ΘΕΟΠΟΥΛΑ ΣΑΝΙΔΑ

Αριθμ. 4447

(2)

Κήρυξη ως αναδασωτέας εκτάσεως εμβαδού 1914 τ.μ. που βρίσκεται στη θέση «Πεταλιδάς - Ποσειδί» της Τοπικής Κοινότητας Καλάνδρας του Δήμου Κασσάνδρας Ν. Χαλκιδικής.

Ο ΓΕΝΙΚΟΣ ΓΡΑΜΜΑΤΕΑΣ ΑΠΟΚΕΝΤΡΩΜΕΝΗΣ
ΔΙΟΙΚΗΣΗΣ ΜΑΚΕΔΟΝΙΑΣ ΘΡΑΚΗΣ

Έχοντας υπόψη:

1. Τις διατάξεις του άρθρου 117 παρ. 3 του Συντάγματος της χώρας.

2. Τις Διατάξεις του Ν. 998/79 «Περί Προστασίας Δασών κ.λπ. και ειδικότερα

I. Του άρθρου 41 παρ. 1 και 2

II. Του άρθρου 38

3. Τις Διαταγές του Υπουργείου Γεωργίας

I. 160417/1180/8-7-80

II. 182447/3049/24-9-80

4. Τις διατάξεις του Ν. 3852/10 για την «Νέα Αρχπεκτονική της Αυτοδιοίκησης και της Αττοικεντρωμένης Διοίκησης - Πρόγραμμα Καλλικράτης σε συνδυασμό με τις διατάξεις του Π.Δ. 142/2010 (ΦΕΚ235/τ. Α΄/27-12-2010)».

5. Την υπ' αριθ. οικ. 1425/19-01-2011 απόφαση του Γενικού Γραμματέα Αποκεντρωμένης Διοίκησης Μακεδονίας - Θράκης για την εξουσιοδότηση προς υπογραφή «Με εντολή Γενικού Γραμματέα» (ΦΕΚ 452/Β΄/22-3-2011).

6. Την υπ' αριθμ. 3170/1-3-2011 εισήγηση προς κήρυξη ως αναδασωτέας έκτασης που αποτελεί τμήμα Δάσους, βρίσκεται στη θέση «Πεταλιδάς - Ποσειδί» της Τοπικής Κοινότητας Καλάνδρας του Δήμου Κασσάνδρας Ν. Χαλκιδικής και η οποία εκχερσώθηκε πριν το Δεκέμβριο του 2010, σύμφωνα με την επισυναπτόμενη έκθεση αυτοψίας

της Δασολόγου του Δασαρχείου Κασσάνδρας Μπαχαντουριάν Μαργαρίτας, αποφασίζουμε:

Κηρύσσουμε ως αναδασωτέα έκταση εμβαδού χιλίων εννιακοσίων δεκατεσσάρων τετρ. μέτρων (Ε=1914 τ.μ.), που αποτελεί τμήμα Δάσους, βρίσκεται στην θέση «Πεταλιδάς - Ποσειδί» της Τοπικής Κοινότητας Καλάνδρας του Δήμου Κασσάνδρας Ν. Χαλκιδικής και απεικονίζεται με στοιχεία Α-Β-Γ-Δ-Ε-Α, στο προσαρτημένο στην παρούσα απόφασή μας τοπογραφικό σχεδιάγραμμα κλίμακας 1:1000 σε Προβολικό Σύστημα Συντεταγμένων ΕΓΣΑ 87, το οποίο αποτελεί αναπόσπαστο μέρος αυτής και έχει όρια:

Βόρεια: Με ιδιοκτησία.

Νότια: Με αγροτικό δρόμο

Ανατολικά: Με δάσος

Δυτικά: Με ιδιοκτησία

Σκοποί της κήρυξης της ανωτέρω έκτασης ως αναδασωτέας είναι η διατήρηση του δασικού χαρακτήρα του, ο αποκλεισμός της διάθεσης του για άλλη χρήση και την αποκατάσταση του κατεστραμμένου από παράνομη εκχέρσωση Δάσους Χαλεπίου πεύκης με υπόροφο αειφύλλων πλατύφυλλων.

Με την απόφασή μας αυτή δεν προκαλείται δαπάνη σε βάρος του κρατικού προϋπολογισμού.

Η απόφαση αυτή να δημοσιευθεί στην Εφημερίδα της Κυβερνήσεως.

Πολύγυρος, 30 Ιουνίου 2011

Με εντολή


Γενικού Γραμματέα Αποκεντρωμένης Διοίκησης
Η Διευθύντρια Δασών
ΘΕΟΠΟΥΛΑ ΣΑΝΙΔΑ

Τοπογραφικό διάγραμμα παράνομα εκχερσωθείσας εκτάσεως
που προτείνεται για κήρυξη αναδασωτέας, εμβαδού $E=1914\tau\mu$,
Δ.Θ. Πεταλίδες-Ποσειδί, τοπικής κοινότητας Καλάνδρας, Δήμου Κασσάνδρας

κλίμακα 1:1000

ΕΘΝΙΚΟ ΤΥΠΟΓΡΑΦΕΙΟ

Για τεχνικούς λόγους στο σχεδιάγραμμα,
έγινε σμίκρυνση, κατά ποσοστό **83%**

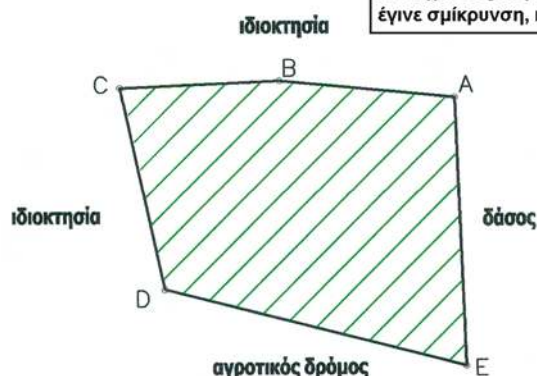


$E=1914\tau\mu$

ΣΗΜΕΙΑ α/α	ΠΙΝΑΚΑΣ ΣΤΗΤΕΤΑΓΜΕΝΩΝ	
	Χ	Ψ
A	447560.68	4423894.76
B	447532.80	4423897.35
C	447507.52	4423896.20
D	447514.52	4423864.06
E	447562.37	4423851.87



ΧΑΡΤΗΣ ΠΡΟΣΑΝΑΤΟΛΙΣΜΟΥ

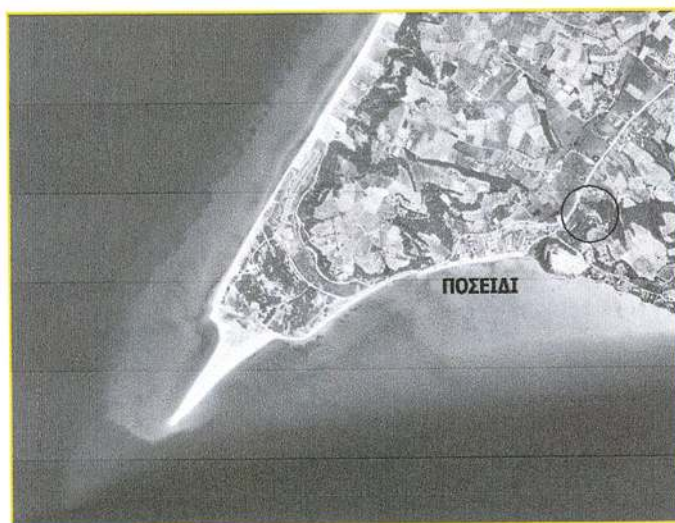

ΚΑΛΑΝΔΡΑ

Κασσανδρεία, 01-03-2011
Η Συντάκτρια Δασολόγος

Μπαχαντουριαν Μαργαρίτα
Δασολόγος με Β' βαθμό

ΕΛΕΓΧΘΗΚΕ

Ο Δασάρχης Κασσάνδρας



Δουλκερίδης Κωνσταντίνος
Δασολόγος με Α' βαθμό

ΘΕΩΡΗΘΗΚΕ ΚΑΙ ΕΛΕΓΧΘΗΚΕ
Η Δ/ντρια Δασών



Σανιδά Θεοπούλα
Δασολόγος με Α' βαθμό

Αριθμ. 6419

(3)

Κήρυξη ως αναδασωτέας εκτάσεως εμβαδού 3986,22 τ.μ. που βρίσκεται στη θέση «Ροδιά - Ζωγραφίτικο Μετόχι» της Δημοτικής Ενότητας Αγ. Νικολάου του Δήμου Σιθωνίας Ν. Χαλκιδικής.

Ο ΓΕΝΙΚΟΣ ΓΡΑΜΜΑΤΕΑΣ ΑΠΟΚΕΝΤΡΩΜΕΝΗΣ
ΔΙΟΙΚΗΣΗΣ ΜΑΚΕΔΟΝΙΑΣ ΘΡΑΚΗΣ

Έχοντας υπόψη:

1. Τις διατάξεις του άρθρου 117 παρ. 3 του Συντάγματος της χώρας.

2. Τις Διατάξεις του Ν. 998/79 «Περί Προστασίας Δασών κ.λπ. και ειδικότερα

I. Του άρθρου 41 παρ. 1 και 2

II. Του άρθρου 38

3. Τις Διαταγές του Υπουργείου Γεωργίας

I. 160417/1180/8-7-80

II. 182447/3049/24-9-80

4. Τις διατάξεις του Ν. 3852/10 για την «Νέα Αρχιτεκτονική της Αυτοδιοίκησης και της Αποκεντρωμένης Διοίκησης - Πρόγραμμα Καλλικράτης, σε συνδυασμό με τις διατάξεις του Π.Δ. 142/2010 (ΦΕΚ 235/τ. Α' / 27-12-2010)».

5. Την υπ' αριθμ. οικ. 1425/19-01-2011 απόφαση του Γενικού Γραμματέα Αποκεντρωμένης Διοίκησης Μακεδονίας - Θράκης, για την εξουσιοδότηση προς υπογραφή «Με εντολή Γενικού Γραμματέα» (ΦΕΚ 452/τ. Β' / 22-3-2011).

6. Την υπ' αριθμ. 6188/12-4-2011 εισήγηση προς κήρυξη ως αναδασωτέας έκτασης που αποτελεί τμήμα μη δημόσιου Δάσους «Κωνωπάδες» ιδιοκτησίας Ι. Μ. Ζωγράφου Αγ. Όρους, βρίσκεται στη θέση «Ροδιά - Ζωγραφίτικο Μετόχι» της Δημοτικής Ενότητας Αγ. Νικολάου του Δήμου Σιθωνίας Ν. Χαλκιδικής και η οποία εκχερσώθηκε πριν το 1996, σύμφωνα με την επισυναπτόμενη έκθεση αυτοψίας του Δασολόγου του Δασαρχείου Πολυγύρου Παπαδόπουλου Ιάκωβου, αποφασίζουμε:

Κηρύσσουμε ως αναδασωτέα έκταση εμβαδού τριών χιλιάδων εννιάκοσίων ογδόντα έξι και είκοσι δύο τετρ. μέτρων (Ε=39086,22 τ.μ.), που αποτελεί τμήμα μη δημόσιου Δάσους «Κωνωπάδες» ιδιοκτησίας Ι. Μ. Ζωγράφου Αγ. Όρους, βρίσκεται στη θέση «Ροδιά - Ζωγραφίτικο Μετόχι» της Δημοτικής Ενότητας Αγ. Νικολάου του Δήμου Σιθωνίας Ν. Χαλκιδικής και απεικονίζεται με στοιχεία Α-Β-Γ-Δ-Ε-Ζ-Η-Θ-Ι-Κ-Λ-Μ-Ν-Ξ-Ο-Π-Ρ-Σ-Τ-Υ-Φ-Α, στο προσαρτημένο στην παρούσα απόφαση μας τοπογραφικό σχεδιάγραμμα κλίμακας 1:1000 σε Προβολικό Σύστημα Συντεταγμένων HATT 40 15 / 0 15, το οποίο αποτελεί αναπόσπαστο μέρος αυτής και έχει όρια:

Βόρεια: Με μη δημόσιο δάσος «Κωνωπάδες» ιδιοκτησίας Ι. Μ. Ζωγράφου Αγ. Όρους, εκείθεν αμμουδιά και εκείθεν θάλασσα (Κόλπο Αγ. Όρους)

Νότια: Με μη δημόσιο δάσος «Κωνωπάδες» ιδιοκτησίας Ι. Μ. Ζωγράφου Αγ. Όρους

Ανατολικά: Με το ρέμα «Ροδιά», δασική οδό πλάτους 6 μέτρων και με μη δημόσιο δάσος «Κωνωπάδες» ιδιοκτησίας Ι. Μ. Ζωγράφου Αγ. Όρους

Δυτικά: Με μη δημόσιο δάσος «Κωνωπάδες» ιδιοκτησίας Ι. Μ. Ζωγράφου Αγ. Όρους

Σκοποί της κήρυξης της ανωτέρω έκτασης ως αναδασωτέας είναι η διατήρηση του δασικού χαρακτήρα του, ο αποκλεισμός της διάθεσης του για άλλη χρήση και την αποκατάσταση του κατεστραυμένου από παράνομη εκχέρσωση Δάσους καλυπτόμενου από διάσπαρτα άτομα πλατάνου με υπόροφο αειφύλλων πλατύφυλλων.


Με την απόφασή μας αυτή δεν προκαλείται δαπάνη σε βάρος του κρατικού προϋπολογισμού.

Η απόφαση αυτή να δημοσιευθεί στην Εφημερίδα της Κυβερνήσεως.

Πολύγυρος, 30 Ιουνίου 2011

Με εντολή

Γενικού Γραμματέα Αποκεντρωμένης Διοίκησης
Η Διευθύντρια Δασών
ΘΕΟΠΟΥΛΑ ΣΑΝΙΔΑ

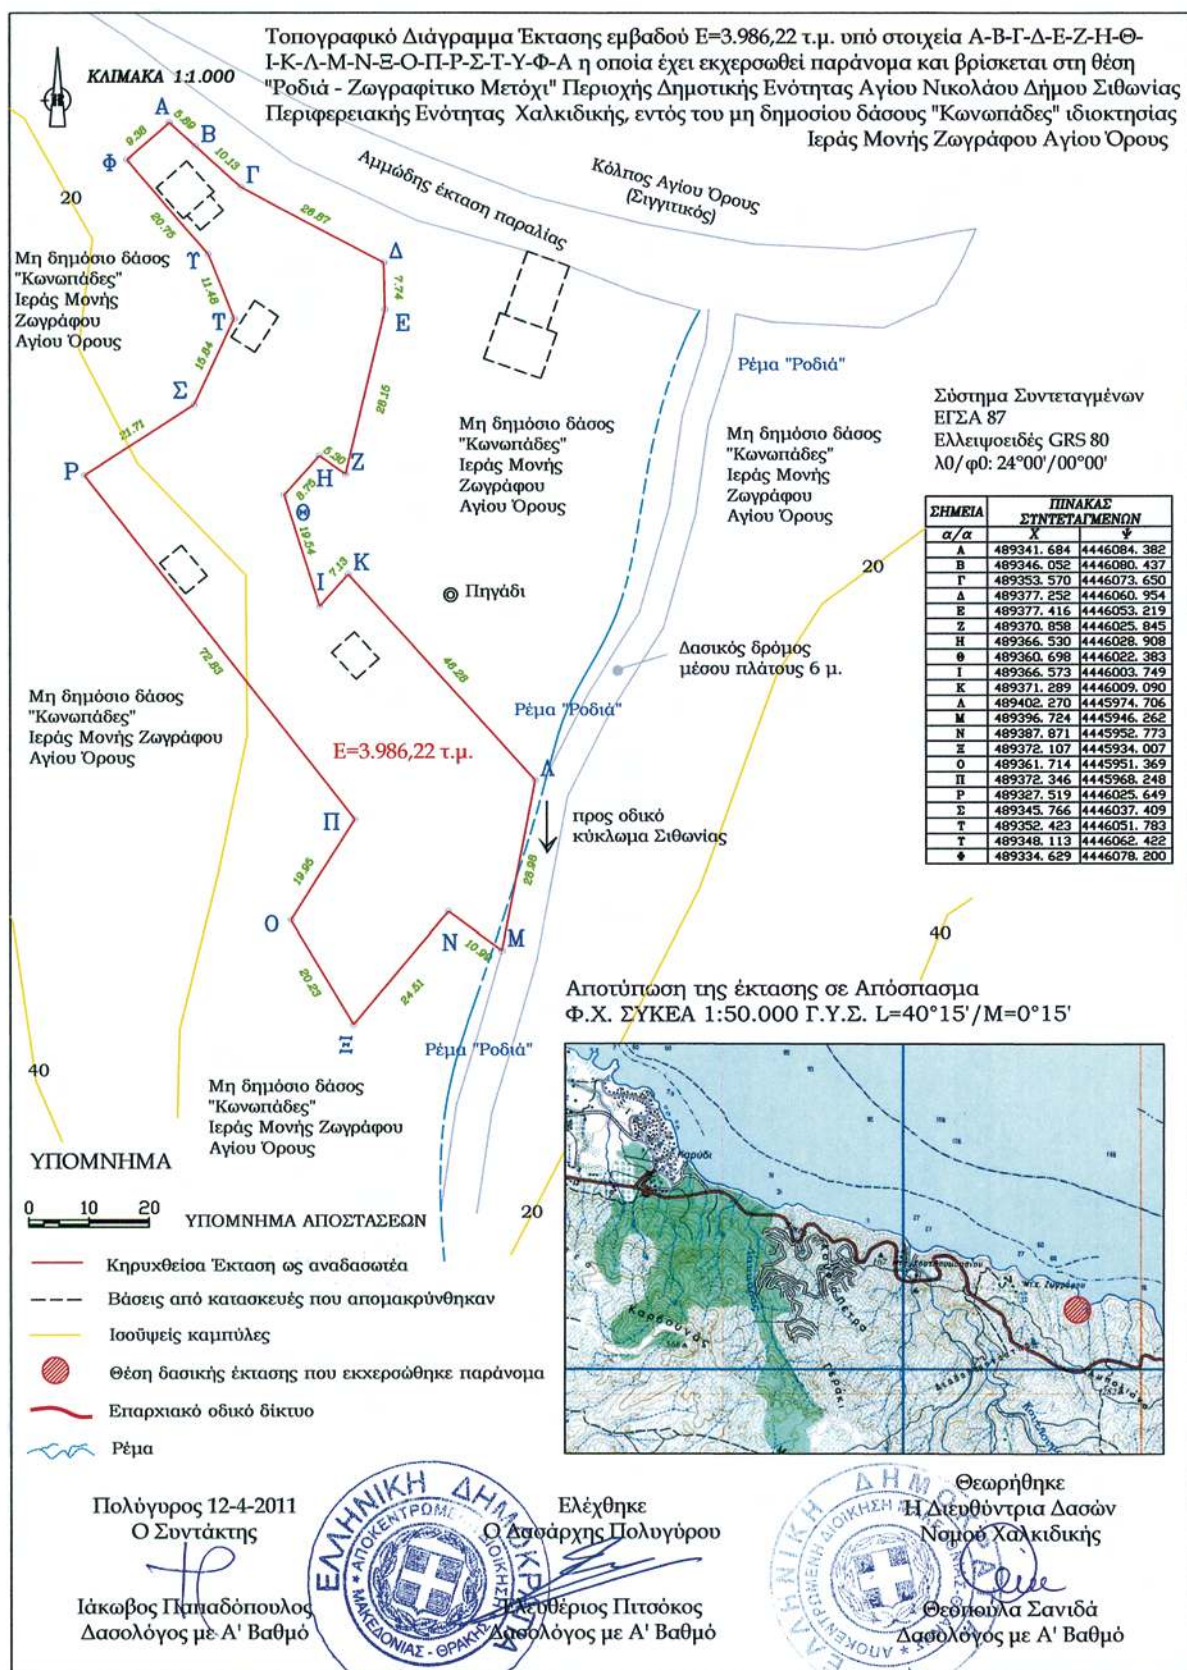

ΕΘΝΙΚΟ ΤΥΠΟΓΡΑΦΕΙΟ

Για τεχνικούς λόγους στο σχεδιάγραμμα, έγινε σμίκρυνση, κατά ποσοστό 79%

Αριθμ. 2265

(4)

Κήρυξη ως αναδασωτέας εκτάσεως εμβαδού 610 τ.μ. που ανήκει στο υπ' αριθμ. 122 κληροτεμάχιο, οριστικής διανομής αγροκτήματος Παζαράκια και βρίσκεται στη θέση «Σημίτη Ταρλάση» της Τοπικής Κοινότητας Κρυοπηγής του Δήμου Κασσάνδρας Ν. Χαλκιδικής.

Ο ΓΕΝΙΚΟΣ ΓΡΑΜΜΑΤΕΑΣ ΑΠΟΚΕΝΤΡΩΜΕΝΗΣ
ΔΙΟΙΚΗΣΗΣ ΜΑΚΕΔΟΝΙΑΣ ΘΡΑΚΗΣ

Έχοντας υπόψη:

1. Τις διατάξεις του άρθρου 117 παρ. 3 του Συντάγματος της χώρας.

2. Τις Διατάξεις του Ν. 998/79 «Περί Προστασίας Δασών κ.λπ. και ειδικότερα

I. Του άρθρου 41 παρ. 1 και 2

II. Του άρθρου 38

3. Τις Διαταγές του Υπουργείου Γεωργίας

I. 160417/1180/8-7-80

II. 182447/3049/24-9-80

4. Τις διατάξεις του Ν. 3852/10 για την «Νέα Αρχιτεκτονική της Αυτοδιοίκησης και της Αποκεντρωμένης Διοίκησης - Πρόγραμμα Καλλικράτης, σε συνδυασμό με τις διατάξεις του Π.Δ. 142/2010 (ΦΕΚ 235/τ. Α' / 27-12-2010)».

5. Την υπ' αριθμ. οικ. 1425/19-01-2011 απόφαση του Γενικού Γραμματέα Αποκεντρωμένης Διοίκησης Μακεδονίας - Θράκης, για την εξουσιοδότηση προς υπογραφή «Με εντολή Γενικού Γραμματέα» (ΦΕΚ 452/τ. Β' / 22-3-2011).

6. Την υπ' αριθμ. 1848/14-2-2011 εισήγηση προς κήρυξη ως αναδασωτέας έκτασης που αποτελεί τμήμα Δάσους, ανήκει στο υπ' αριθμ. 122 κληροτεμάχιο, οριστικής διανομής αγροκτήματος Παζαράκια, βρίσκεται στη θέση «Σημίτη Ταρλάση» της Τοπικής Κοινότητας Κρυοπηγής του Δήμου Κασσάνδρας Ν. Χαλκιδικής και η οποία εκχερσώθηκε αρχές του 2011, σύμφωνα με την

επισυναπτόμενη έκθεση αυτοψίας της Δασολόγου του Δασαρχείου Κασσάνδρας Μπαχαντουριάν Μαργαρίτας, αποφασίζουμε:

Κηρύσσουμε ως αναδασωτέα έκταση εμβαδού εξακοσίων δέκα τετρ. μέτρων (Ε= 610 τ.μ.), που αποτελεί τμήμα Δάσους, ανήκει στο υπ' αριθ. 122 κληροτεμάχιο, οριστικής διανομής αγροκτήματος Παζαράκια, βρίσκεται στη θέση «Σημίτη Ταρλάση» της Τοπικής Κοινότητας Κρυοπηγής του Δήμου Κασσάνδρας Ν.Χαλκιδικής και απεικονίζεται με στοιχεία Α-Β-С-D-A, στο προσαρτημένο στην παρούσα απόφαση μας τοπογραφικό σχεδιάγραμμα κλίμακας 1:1000 σε Προβολικό Σύστημα Συντεταγμένων HATT (40 03 / -0 15), το οποίο αποτελεί αναπόσπαστο μέρος αυτής και έχει όρια:

Βόρεια: Με δάσος

Νότια: Με δάσος

Ανατολικά: Με αγροτικό δρόμο

Δυτικά: Με δάσος

Σκοποί της κήρυξης της ανωτέρω έκτασης ως αναδασωτέας είναι η διατήρηση του δασικού χαρακτήρα του, ο αποκλεισμός της διάθεσης του για άλλη χρήση και την αποκατάσταση του κατεστραμμένου από παράνομη εκχέρσωση Δάσους Χαλεπίου πεύκης με υπόροφο αειφύλλων πλατύφυλλων.

Με την απόφαση μας αυτή δεν προκαλείται δαπάνη σε βάρος του κρατικού προϋπολογισμού.

Η απόφαση αυτή να δημοσιευθεί στην Εφημερίδα της Κυβερνήσεως.

Πολύγυρος, 30 Ιουνίου 2011

Με εντολή

Γενικού Γραμματέα Αποκεντρωμένης Διοίκησης


Η Διευθύντρια Δασών

ΘΕΟΠΟΥΛΑ ΣΑΝΙΔΑ

Τοπογραφικό διάγραμμα παράνομα εκχερσωθείσας εκτάσεως που
προτείνεται για κήρυξη αναδασωτέας
Ε=610τμ, Δ.Θ. Σημίτη Ταρλάση, τοπικής κοινότητας Κρυοπηγής,
Δήμου Κασσάνδρας
κλίμακα 1:1000



ΣΗΜΕΙΑ	ΠΙΝΑΚΑΣ ΣΤΗΤΕΤΑΓΜΕΝΩΝ	
	X	Y
A	26.06	-1162.83
B	14.79	-1162.40
C	9.83	-1212.55
D	20.76	-1219.30

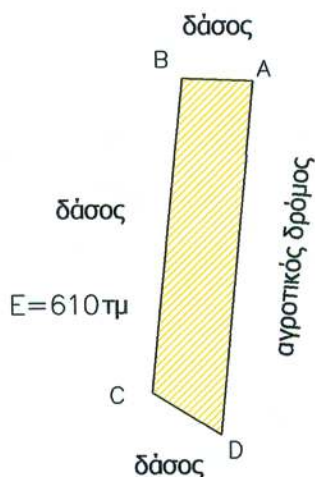

ΧΑΡΤΗΣ ΠΡΟΣΑΝΑΤΟΛΙΣΜΟΥ



ΚΡΥΟΠΗΓΗ

ΕΘΝΙΚΟ ΤΥΠΟΓΡΑΦΕΙΟ

Για τεχνικούς λόγους στο σχεδιάγραμμα,
έγινε σμίκρυνση, κατά ποσοστό 83%

Κασσανδρεία, 14-02-2011
Η Συντάκτρια Δασολόγος

Μπαχαντουριάν Μαργαρίτα
Δασολόγος με Β' βαθμό

ΕΛΕΓΧΘΗΚΕ

Ο Διοικητής Κασσάνδρας



Δουλακερίδης Κωνσταντίνος
Δασολόγος με Α' βαθμό

ΘΕΩΡΗΘΗΚΕ ΚΑΙ ΕΛΕΓΧΘΗΚΕ
Η Δ/ντρια Δασών



Σαβίδα Θεοπούλα
Δασολόγος με Α' βαθμό



* 0 4 0 0 2 5 8 2 6 0 7 1 1 0 0 8 *

ΑΠΟ ΤΟ ΕΘΝΙΚΟ ΤΥΠΟΓΡΑΦΕΙΟ

ΚΑΠΟΔΙΣΤΡΙΟΥ 34 * ΑΘΗΝΑ 104 32 * ΤΗΛ. 210 52 79 000 * FAX 210 52 21 004