



ΕΦΗΜΕΡΙΣ ΤΗΣ ΚΥΒΕΡΝΗΣΕΩΣ

ΤΗΣ ΕΛΛΗΝΙΚΗΣ ΔΗΜΟΚΡΑΤΙΑΣ

ΤΕΥΧΟΣ ΤΕΤΑΡΤΟ

Αρ. Φύλλου 360

27 Σεπτεμβρίου 2011

ΠΕΡΙΕΧΟΜΕΝΑ

ΑΠΟΦΑΣΕΙΣ

- Επικύρωση οριογραμμών τμήματος ρέματος, για το έργο «ΧΥΤΑ Νότιας Ρόδου», που διέρχεται από τις ΚΜ 2000 και 6018 γαιών Γενναδίου Δ.Ε. Νότιας Ρόδου, Δήμου Ρόδου Νομού Δωδεκανήσου.... 1
- Κήρυξη ως αναδασωτέας δημόσιας δασικής έκτασης των τμημάτων Α και Β με εμβαδόν (1.613,91τ.μ.) και (1.038,65τ.μ.) αντίστοιχα, στη θέση «Χώνες» της τοπικής κοινότητας Παλαιοχώρας της δημοτικής ενότητας Πελεκάνου Δήμου Κανδάνου-Σελίνου Νομού Χανίων..... 2
- Κήρυξη ως αναδασωτέας έκτασης εμβαδού 2,290 στρεμμάτων, που βρίσκεται στην θέση «Βρυσούλες», Τοπικής Κοινότητας Μεθώνης, Δημοτικής Ενότητας Μεθώνης, του Δήμου Πύλου-Νέστορος, Νομού Μεσσηνίας..... 3

ΑΠΟΦΑΣΕΙΣ

- Αριθμ. οικ. 1135 (1)
Επικύρωση οριογραμμών τμήματος ρέματος, για το έργο «ΧΥΤΑ Νότιας Ρόδου», που διέρχεται από τις ΚΜ 2000 και 6018 γαιών Γενναδίου Δ.Ε. Νότιας Ρόδου, Δήμου Ρόδου Νομού Δωδεκανήσου.

Ο ΓΕΝΙΚΟΣ ΓΡΑΜΜΑΤΕΑΣ ΑΠΟΚΕΝΤΡΩΜΕΝΗΣ ΔΙΟΙΚΗΣΗΣ ΑΙΓΑΙΟΥ

Έχοντας υπόψη:

1. Το άρθρο 5 του Ν. 3010/2002 (ΦΕΚ 91/Α/25.4.02), περί «Εναρμόνισης του Ν. 1650/1986 με τις οδηγίες 97/11 Ε.Ε. και 98/61 Ε.Ε., διαδικασία οριοθέτησης και ρυθμίσεις θεμάτων για τα υδατορέματα και άλλες διατάξεις» όπως ισχύει σήμερα.
2. Το άρθρο 6 της Αποφ-3046/304/89 ΦΕΚ-59/Δ/3-2-89) Κτιριοδομικός κανονισμός, «Δόμηση κοντά σε ρέματα».
3. Το Ν. 2508/97 (ΦΕΚ 124 Α'/13.6.1997) περί «βιώσιμης οικιστικής ανάπτυξης των πόλεων και οικισμών της χώρας και άλλων διατάξεων».
4. Το Ν. 2690/99 (ΦΕΚ 45 Α'/9.3. 1999) περί «Κύρωσης του κώδικα διοικητικής διαδικασίας και άλλων διατάξεων».

5. Τον Ν. 3852/2010 (ΦΕΚ 87/Α/7.6.10) Νέα Αρχιτεκτονική της Αυτοδιοίκησης και της Αποκεντρωμένης Διοίκησης- Πρόγραμμα Καλλικράτης.

6. Το 143 Π.Δ. (ΦΕΚ 236/Α/27.12.10) Οργανισμός της Αποκεντρωμένης Διοίκησης Αιγαίου.

7. Την με αριθμ. 516/3-08-2011 (ΑΑΑ: 4Α5ΖΩ1Ρ - 06Λ) απόφαση του Δημοτικού Συμβουλίου Ρόδου.

8. Την υπ' αριθμ. ΟΙΚ 7681/Α.Φ. 2.6/11-08-2011 απόφαση του Γεν. Γραμματέα ΑΔΑ περί «άσκησης Αρμοδιοτήτων οριοθέτησης ρεμάτων και κατασκευών».

9. Το με αριθμ. ΤΥ 1783/08-08-2011 έγγραφο της Δ/σης Τεχνικών Έργων Δωδεκανήσου / Τμήμα Δομών Περιβάλλοντος, με το οποίο μας διαβιβάστηκε θεωρημένο το τοπογραφικό διάγραμμα ως προς την ορθότητα της αποτύπωσης, της μελέτης οριοθέτησης ρέματος, για το έργο «ΧΥΤΑ Νότιας Ρόδου», που διέρχεται από τις ΚΜ 2000 και 6018 γαιών Γενναδίου Δ.Ε. Νότιας Ρόδου Δήμου Ρόδου Νομού Δωδεκανήσου.

10. Το γεγονός ότι με την απόφαση αυτή δεν προκαλείται δαπάνη σε βάρος του προϋπολογισμού του Δήμου και του Δήμου Ρόδου.

Επειδή, μετά την θετική γνωμοδότηση και την θεώρηση των τοπογραφικών διαγραμμάτων από την Δ/ση Τεχνικών Έργων Δωδεκανήσου / Τμήμα Δομών Περιβάλλοντος ως προς την ορθότητά τους, το Τμήμα Π.Ε.ΧΩ.ΣΧ.Ε. Δωδεκανήσου, μετά από έλεγχο, ενέκρινε την τεχνική έκθεση με την υδραυλική μελέτη, όπως διορθώθηκε με τις υποδείξεις του, καθώς και την τεχνική έκθεση με τα περιβαλλοντικά στοιχεία που αφορούν στο φυσικό και ανθρωπογενές περιβάλλον,

Επειδή οι υπάρχουσες ή και οι προβλεπόμενες χρήσεις δεν θα επηρεάσουν περισσότερο την λειτουργία του ρέματος και επειδή από την προτεινόμενη οριοθέτηση προστατεύεται επαρκώς το ρέμα, ως στοιχείο του φυσικού και ανθρωπογενούς περιβάλλοντος, αποφασίζουμε:

ΕΠΙΚΥΡΩΝΟΥΜΕ τον καθορισμό των ορίων τμήματος του ρέματος, ήτοι των πολυγωνικών γραμμών εκατέρωθεν της βαθιάς γραμμής του τμήματος υδατορέματος, για το έργο «ΧΥΤΑ Νότιας Ρόδου», που διέρχεται από τις ΚΜ 2000 και 6018 γαιών Γενναδίου, Δ.Ε. Νότιας Ρόδου, Δήμου Ρόδου, Νομού Δωδεκανήσου, με ανοικτή διατομή, όπως φαίνονται με συνεχή και εστιγμένη μπλε γραμμή στο σχετικό πρωτότυπο διάγραμμα σε κλίμακα 1:1000 που θεωρήθηκε από τον προϊστάμενο του Τμήματος

ΠΕ.ΧΩ.ΣΧΕ. Δωδεκανήσου με την με αριθμ. 146/2-02-2011 πράξη του και που αντίτυπό του σε φωτοσμίκρυνση δημοσιεύεται με την παρούσα απόφαση.

Ο καθορισμός των ορίων γίνεται για το ρέμα με μήκος 390μ περίπου και με αρχή τα σημεία 27(X=851174,42 Ψ=3992165,58) και 50(X=851168,23 Ψ=3992166,98) και τέλος τα σημεία 1(X=851087,88 Ψ=3991817,18 και 28(X=851083,50 Ψ=3991821,75) (Σύστημα αναφοράς ΕΓΣΑ '87).

Η παρούσα απόφαση ισχύει μόνον για την οριοθέτηση της κοίτης του αναφερομένου τμήματος του υδατορέματος και δεν αφορά οποιοδήποτε έργο επ' αυτού και για το οποίο θα πρέπει να τηρηθούν αυστηρά οι διαδικασίες της με αριθμ. Η.Π. 11014/703/Φ104/14.3.2003

(ΦΕΚ 332/Β/20.3.2003) κοινής υπουργικής απόφασης «διαδικασία Π.Π.Ε.Α. και Ε.Π.Ο. σύμφωνα με το άρθρο 4 του Ν. 1650/1986 όπως αντικαταστάθηκε με το άρθρο 2 του Ν. 3010/2002...».

Η ισχύς της παρούσας αρχίζει από την δημοσίευσή της στην Εφημερίδα της Κυβερνήσεως.

Η απόφαση αυτή να δημοσιευθεί στην Εφημερίδα της Κυβερνήσεως.

Ρόδος, 6 Σεπτεμβρίου 2011

Ο Γενικός Γραμματέας
Αποκεντρωμένης Διοίκησης
ΦΩΤΙΟΣ ΧΑΤΖΗΜΙΧΑΛΗΣ

ΥΠΟΜΝΗΜΑ

-  Υφιστάμενα απορρίμματα
 Όριο παραχωρούμενης έκτασης ΧΥΤΑ
 Όριο ρέματος βάση κτηματολογικού χάρτη
 Αποχαρκτηρισμένο ρέμα μερίδα γαιών 6018 Γενναδίου
 Οριοθέτηση
 Γραμμή πλημμύρας
 Διατομές ρέματος
 19 Κορυφές οριογραμμών ρέματος
 Φ1 Θέση λήψης Φωτογραφίας

ΣΥΝΤΕΤΑΓΜΕΝΕΣ ΚΟΡΥΦΩΝ ΟΡΙΟΓΡΑΜΜΩΝ ΡΕΜΑΤΟΣ

Κορυφή	X	Y	Κορυφή	X	Y
1	851087.88	3991817.18	26	851172.66	3992156.14
2	851095.68	3991826.63	27	851174.42	3992165.68
3	851101.17	3991833.40	28	851083.50	3991821.75
4	851117.43	3991848.09	29	851102.23	3991840.09
5	851126.05	3991850.73	30	851113.83	3991853.74
6	851141.90	3991866.80	31	851122.70	3991856.35
7	851145.15	3991871.14	32	851138.85	3991874.60
8	851152.78	3991885.84	33	851145.45	3991886.14
9	851153.59	3991901.20	34	851147.87	3991923.21
10	851152.42	3991923.35	35	851150.28	3991958.99
11	851154.78	3991958.80	36	851151.71	3991980.43
12	851155.27	3991980.60	37	851149.13	3992001.51
13	851153.00	3991983.94	38	851142.16	3992021.87
14	851151.68	3992002.11	38A	851141.16	3992029.11
15	851144.79	3992002.34	39	851137.26	3992042.81
16A	851143.81	3992009.47	40	851134.54	3992047.53
16	851142.99	3992045.22	41	851143.30	3992055.91
17	851148.93	3992053.14	42	851147.99	3992068.79
18	851149.35	3992058.02	43	851147.54	3992080.34
19	851153.19	3992087.63	44	851152.02	3992110.12
20	851152.59	3992089.36	45	851159.04	3992116.53
21	851157.45	3992106.90	46	851163.22	3992117.17
22	851161.23	3992110.71	47	851167.62	3992122.20
23	851166.82	3992110.82	48	851169.47	3992135.17
24	851173.94	3992120.22	49	851165.70	3992156.78
25	851176.18	3992135.56	50	851168.23	3992166.98

ΕΓΝΑΤΙΑ ΟΔΟΣ Α.Ε.

1	☐ ΕΓΚΡΙΝΕΤΑΙ	ΤΕΧΝΙΚΟ ΕΛΕΓΧΟΣ ΑΠΟ
2	☐ ΕΓΚΡΙΝΕΤΑΙ ΟΠΩΣ ΣΗΜΕΙΩΝΕΤΑΙ	ΟΝΟΜΑ / ΥΠΟΓΡΑΦΗ
3	☐ ΑΝΑΔΟΧΟΥΣΗ ΤΗΝ ΕΡΓΟΝΟΜΙΑΝ	ΗΜΕΡΟΜΗΝΙΑ
4	☐ ΔΕΝ ΑΝΑΓΝΩΡΙΖΕΤΑΙ	ΕΓΚΡΙΝΕΤΑΙ ΑΠΟ
		ΟΝΟΜΑ / ΥΠΟΓΡΑΦΗ
		ΗΜΕΡΟΜΗΝΙΑ
F		
E		
D		
C		
B		
A	05/11/2019	ΒΟΥΡΚΕΛΗΣ ΕΜΜΑΝΟΥΗΛ
ΕΚΔΟΣΗ	ΗΜΕΡΟΜΗΝΙΑ	ΟΝΟΜΑ / ΥΠΟΓΡΑΦΗ
		Ο ΜΕΛΕΤΗΤΗΣ
		ΠΕΡΙΓΡΑΦΗ

ΜΕΛΕΤΗ ΔΙΕΥΘΕΤΗΣΗΣ - ΟΡΙΟΘΕΤΗΣΗΣ ΡΕΜΑΤΟΣ
ΓΙΑ ΤΟ ΕΡΓΟ Χ.Υ.Τ.Α. ΝΟΤΙΑΣ ΡΟΔΟΥ
ΣΤΙΣ ΜΕΡΙΔΕΣ ΓΑΙΩΝ 2000 & 6018 ΓΕΝΑΔΙΟΥ
ΟΡΙΟΘΕΤΗΣΗΣ

ΔΙΕΥΘΥΝΣΗ ΤΕΧΝΙΚΩΝ ΕΡΓΩΝ
 ΤΜΗΜΑ ΔΟΜΩΝ-ΠΕΡΙΒΑΛΛΟΝΤΟΣ
 ΕΛΕΓΧΟΝΤΕΣ


ΜΕΛΕΤΗΤΗΣ
 ΒΟΥΡΚΕΛΗΣ ΕΜΜΑΝΟΥΗΛ

ΚΩΔΙΚΟΣ ΕΓΓΡΑΦΟΥ (Συμφωνία με τη ΔΚΕ)

ΤΜΗΜΑ	ΣΥΜΒΑΣΗ	ΕΚΔΟΣΗ	ΑΝΤΙΚΕΙΜΕΝΟ ΤΥΠΟΣ	ΣΤΑΔΙΟ	ΕΚΔΟΣΗ	ΑΡΙΘΜΟΣ
N	38	47	01	G	W	D 1 A 0024

ΚΑΙΜΑΚΑ : 1:1000

ΕΘΝΙΚΟ ΤΥΠΟΓΡΑΦΕΙΟ
 Για τεχνικούς λόγους στο σχεδιάγραμμα,
 έγινε σμίκρυνση, κατά ποσοστό 39%

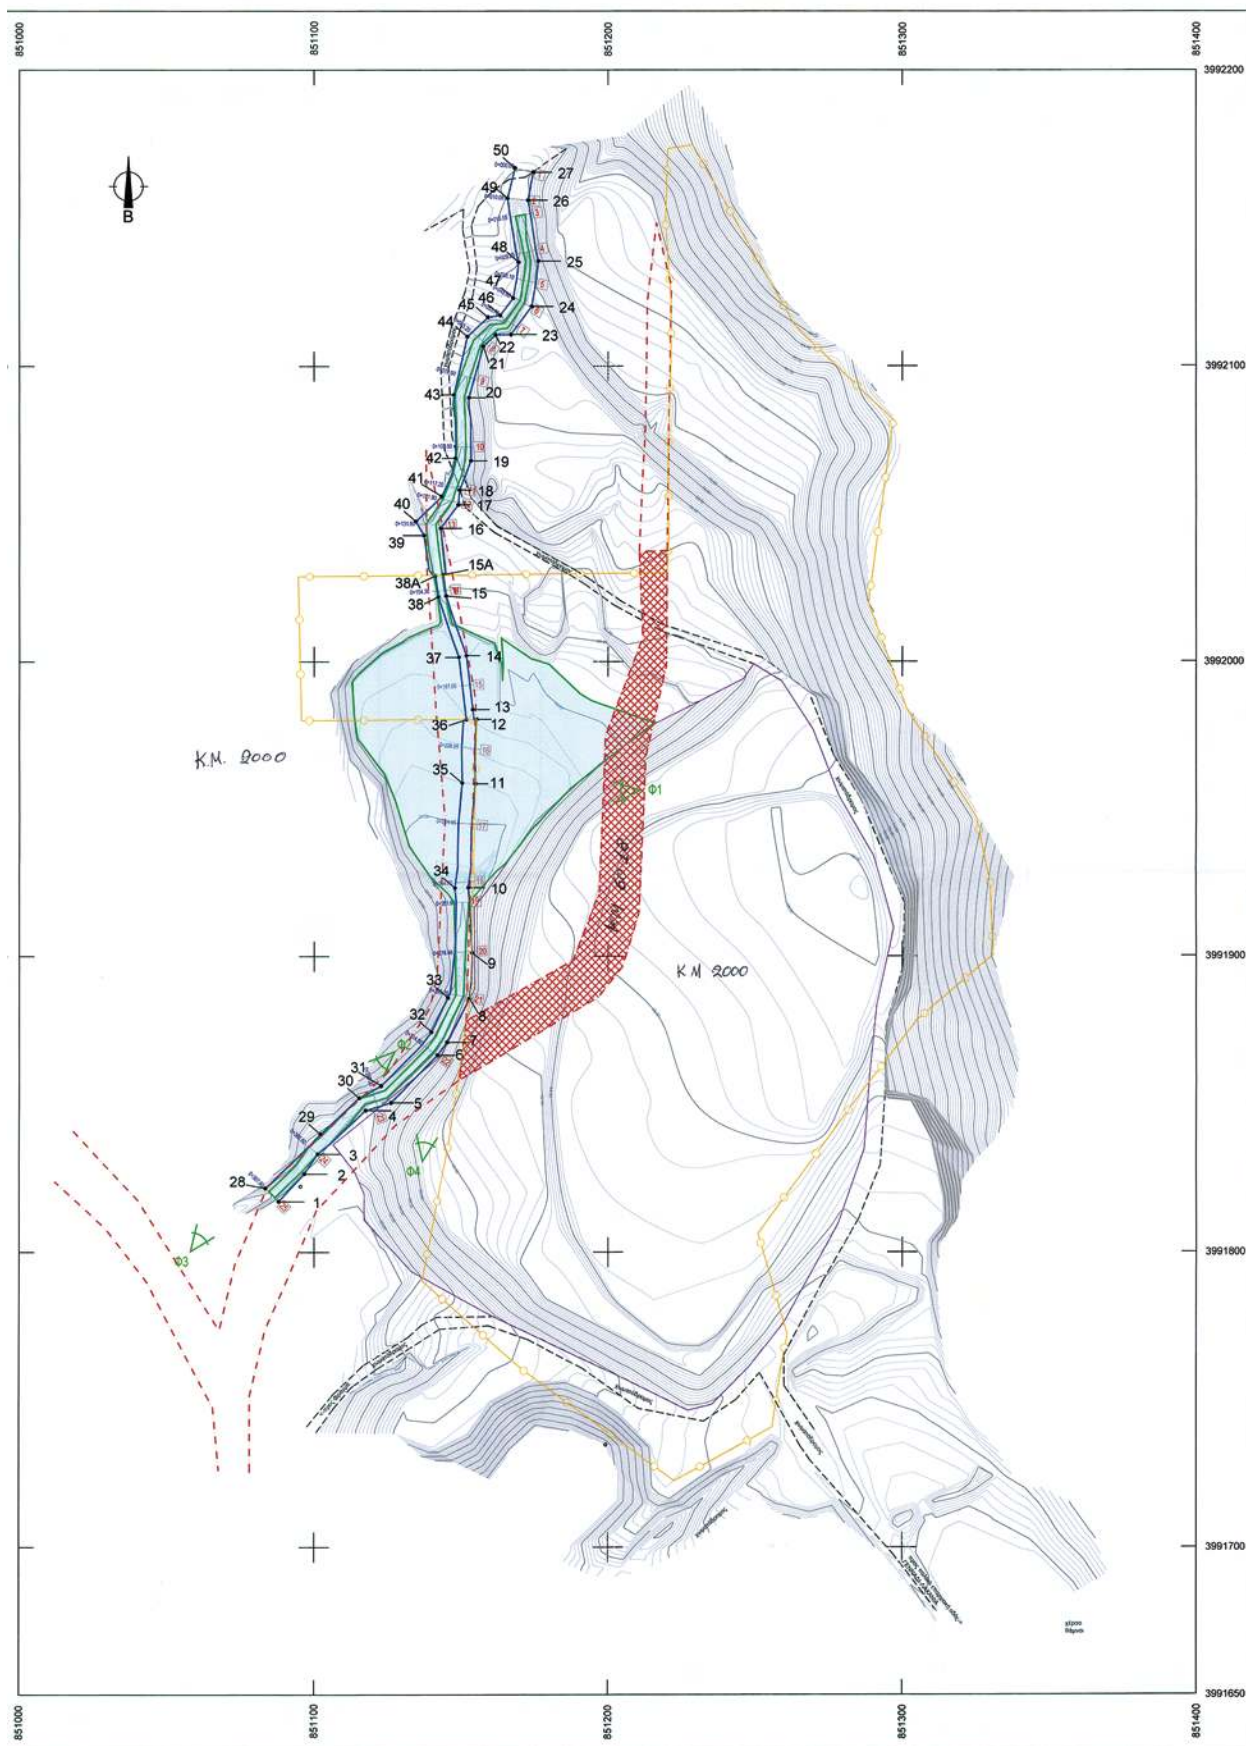

Αριθμ. 5027

(2)

Κήρυξη ως αναδασωτέας δημόσιας δασικής έκτασης των τμημάτων Α και Β με εμβαδόν (1.613,91τ.μ.) και (1.038,65τ.μ.) αντίστοιχα, στη θέση «Χώνες» της τοπικής κοινότητας Παλαιοχώρας της δημοτικής ενότητας Πελεκάνου Δήμου Κανδάνου-Σελίνου Νομού Χανίων.

Ο ΓΕΝΙΚΟΣ ΓΡΑΜΜΑΤΕΑΣ
ΑΠΟΚΕΝΤΡΩΜΕΝΗΣ ΔΙΟΙΚΗΣΗΣ ΚΡΗΤΗΣ

Έχοντας υπόψη:

1. Τις διατάξεις του Ν. 3852/2010 «Νέα Αρχιτεκτονική της Αυτοδιοίκησης και της Αποκεντρωτικής Διοίκησης - Καλλικράτης».

2. Την υπ' αριθμ. 373/27-1-2011 (ΦΕΚ τ.Δ' 459/2011) απόφαση Γεν. Γραμματέα Αποκεντρωμένης Διοίκησης Κρήτης «Ορισμός εισηγητών και μεταβίβαση εξουσίας υπογραφής».

3. Τις διατάξεις του άρθρου 117 παραγρ. 3 του Συντάγματος των Ελλήνων.

4. Το Π.Δ. 136/2010 (ΦΕΚ Α'229) Οργανισμός Αποκεντρωμένης Διοίκησης Κρήτης.

5. Τις διατάξεις του Ν. 998/1979 περί προστασίας των δασών κ.λπ. και ειδικότερα του άρθρου 3 όπως τροποποιήθηκε με τον Ν. 3208/2003, την παρ. 1 του άρθρου 38 και το άρθρου 41 παρ. 1 του Νόμου 998/79.

6. Τις διαταγές του Υπουργείου Γεωργίας:

α) 160417/1180/8-7-1980 και β) 182447/3049/24-9-1980.

7. Την υπ' αριθμ. 4588/22-8-11 εισηγητική έκθεση της Δ/νσης Δασών Χανίων με την οποία εισηγείται να κηρυχθεί αναδασωτέα η έκταση, αποφασίζουμε:

Κηρύσσουμε ως αναδασωτέα την παρανόμως εκχερσωμένη δημοσία δασική έκταση του τμήματος Α της έκτασης με στοιχεία μ, ν, ξ, ο, π, ρ, μ με εμβαδόν χίλια εξακόσια δεκατρία τετρ. μέτρα και ενενήντα ένα εκατοστά (1.613,91) και την έκταση τμήματος Β της έκτασης με στοιχεία μ1, ν1, ξ1, 47, 48, 49, μ1 και εμβαδόν χίλια τριάντα οκτώ τετρ. μέτρα και εξήντα πέντε εκατοστά (1.038,65) τ.μ. στην θέση «Χώνες» της τοπικής κοινότητας Παλαιοχώρας της δημοτικής ενότητας Πελεκάνου του Δήμου

Κανδάνου-Σελίνου όπως απεικονίζεται στο συνημμένο απόσπασμα χάρτη κλίμακας 1:5000, η οποία καταλήφθηκε παρανόμως και άνευ αδείας της αρμόδιας Δασικής Αρχής. Οι συντεταγμένες κορυφών στο σύστημα ΕΓΣΑ 87 των τμημάτων Α και Β είναι οι παρακάτω:

Τμήμα Α Χ=469692 Ψ=3899190, Χ=469697 Ψ=3899220, Χ=469722 Ψ=3899217, Χ=469742 Ψ=3892222, Χ=469736 Ψ=3899184, Χ=469733 Ψ=3899176, Χ=469692 Ψ=3899190

Τμήμα Β Χ=469949 Ψ=3899052, Χ=469902 Ψ=3899068, Χ=469889 Ψ=3899073, Χ=469896 Ψ=3899091, Χ=469954 Ψ=3899064, Χ=469949 Ψ=3899052.

Η αναδασωτέα έκταση των ανωτέρω τμημάτων απεικονίζεται στο από 22-8-2011 απόσπασμα χάρτη κλίμακας 1:5000 που είναι θεωρημένο από την Δ/ντρια Δασών Χανίων και προσαρτημένα στο παρόν έγγραφό μας.

Η έκταση των αλλοιωμένων τμημάτων βρίσκεται Δυτικά του χωριού Παλαιόχωρα Δήμου Κανδάνου-Σελίνου και συνορεύει με δρόμο, με δασικές και γεωργικές εκτάσεις. Η κλίση του εδάφους των τμημάτων της έκτασης είναι 15-20% περίπου, το έδαφος είναι μετρίως βαθύ με βραχώδεις εξάρσεις και η έκθεση ως προς τον ορίζοντα είναι Νότια. Πριν την αλλοίωσή της η έκταση των τμημάτων Α' και Β' καλυπτόταν από θαμνώδη ξυλώδη βλάστηση των ειδών σχίνου και αγριοχαρουπιάς, σε ποσοστό 30-40% όπως προκύπτει από τις όμορες εκτάσεις.

Ο σκοπός για τον οποίο κηρύσσεται ως αναδασωτέα η έκταση αυτή είναι η διατήρηση του δασικού χαρακτήρα αυτής, η αποκατάσταση με φυσική αναγέννηση της αλλοιωθείσας αυτοφυούς θαμνώδους βλάστησης, και ο αποκλεισμός της αυθαίρετου και παρανόμου αλλαγής χρήσεως της εκτάσεως.

Η απόφαση αυτή να δημοσιευθεί στην Εφημερίδα της Κυβερνήσεως.

Ηράκλειο, 2 Σεπτεμβρίου 2011

Με εντολή Γενικού Γραμματέα
Αποκεντρωμένης Διοίκησης

Ο Γενικός Διευθυντής Αποκεντρωμένης Δ/σης
ΝΙΚΟΛΑΟΣ ΠΑΡΑΣΥΡΗΣ

Αριθμ. 3441

(3)

Κήρυξη ως αναδασωτέας έκτασης εμβαδού 2,290 στρεμμάτων, που βρίσκεται στην θέση «Βρυσούλες», Τοπικής Κοινότητας Μεθώνης, Δημοτικής Ενότητας Μεθώνης, του Δήμου Πύλου-Νέστορος, Νομού Μεσσηνίας.

Ο ΓΕΝΙΚΟΣ ΓΡΑΜΜΑΤΕΑΣ
ΑΠΟΚΕΝΤΡΩΜΕΝΗΣ ΔΙΟΙΚΗΣΗΣ ΠΕΛΟΠΟΝΝΗΣΟΥ,
ΔΥΤΙΚΗΣ ΕΛΛΑΔΑΣ ΚΑΙ ΙΟΝΙΟΥ

Έχοντας υπόψη:

1. Τις δ/ξεις του αρ. 117 παρ. 3 του Συντάγματος.
2. Τις δ/ξεις του άρθρου 90 του Π.Δ. 63/2005 «Κωδικοποίηση νομοθεσίας για την Κυβέρνηση και τα Κυβερνητικά όργανα».
3. Τις δ/ξεις του Ν. 3852/2010 «Νέα Αρχιτεκτονική της Αυτοδιοίκησης και της Αποκεντρωμένης Διοίκησης - Πρόγραμμα Καλλικράτης».
4. Τις δ/ξεις του Π.Δ. 139/2010 «Οργανισμός της Αποκεντρωμένης Διοίκησης Πελοποννήσου, Δυτικής Ελλάδας και Ιονίου».
5. Τις δ/ξεις του Ν. 3208/2003 «Προστασία των Δασικών οικοσυστημάτων κ.λπ.».
6. Τις δ/ξεις του Ν. 998/79 «περί προστασίας των δασών κ.λπ.» και ειδικότερα του του άρθρου 41 παρ.1 και του άρθρου 38 παρ. 1
7. Τις δ/γές του Υπουργείου Γεωργίας:
α) 160417/1180/8-7-80 β) 182447/3049/24-9-80
8. Την αριθ. 4850/12-07-2011 πρόταση του Δασαρχείου Καλαμάτας περί κηρύξεως ως αναδασωτέας, της αναφερομένης στο θέμα έκτασης, αποφασίζουμε:
Κηρύσσουμε ως αναδασωτέα έκταση δημόσιο δάσος, το οποίο καταστράφηκε από παράνομη εκχέρωση, το χρονικό διάστημα 01-01-2009 έως 15-12-2010, με σκοπό την προστασία για την επαναδημιουργία της βλάστη-

σης, εμβαδού δύο στρεμμάτων και διακοσίων ενενήντα χιλιοστών (2,290 στρεμ.), που βρίσκεται στην θέση «Βρυσούλες», Τοπικής Κοινότητας Μεθώνης, Δημοτικής Ενότητας Μεθώνης, του Δήμου Πύλου-Νέστορος, Νομού Μεσσηνίας, προσδιορίζεται από τα σημεία: Δ, Ε, Ζ, Η, Θ, Ι, 13, 14, 15, 5, 4, Δ και έχει όρια:

Ανατολικά: Αγρό με ελιές ιδ. Σοφίας και Ελένης Παγάνη (αρ. 473/2011 πράξη χαρ/σμού).

Δυτικά: Αγρό με ελιές ιδ. Χόλοτρομ Χάνς Χρίστερ (αρ. 473/2011 πράξη χαρ/σμού).

Βόρεια: Με δημόσιο δάσος (αρ. 473/2011 πράξη χαρ/σμού).

Νότια: Με επαρχιακή και αγροτική οδό.

Όπως περιγράφεται στην από 07-06-2011 έκθεση αυτοψίας του Δασοπόνου του Δασαρχείου Καλαμάτας Κυριάκου Πίκουλα και εμφανίζεται στο από 07-06-2011 συνημμένο τοπογραφικό διάγραμμα κλίμακας 1:1000 του ιδίου και αποτελεί αναπόσπαστο μέρος της παρούσας. Προβλέπεται φυσική αναγέννηση της δασικής βλάστησης που καταστράφηκε.

Από την εφαρμογή των κανονιστικών διατάξεων της απόφασης αυτής δεν προκαλείται δαπάνη σε βάρος του κρατικού προϋπολογισμού σύμφωνα με το άρθρο 90 του Π.Δ. 63/2005 «κωδικοποίηση της νομοθεσίας για την Κυβέρνηση και τα Κυβερνητικά όργανα» (Φ.Ε.Κ. 98 Α'/22-04-05).

Η απόφαση αυτή να δημοσιευθεί στην Εφημερίδα της Κυβερνήσεως.

Πάτρα, 14 Σεπτεμβρίου 2011

Ο Γενικός Γραμματέας
Αποκεντρωμένης Διοίκησης
ΑΝΑΣΤΑΣΙΟΣ ΑΠΟΣΤΟΛΟΠΟΥΛΟΣ


ΕΘΝΙΚΟ ΤΥΠΟΓΡΑΦΕΙΟ

Για τεχνικούς λόγους στο σχεδιάγραμμα, έγινε σμίκρυνση, κατά ποσοστό **57%**

ΔΗΜΟΣΙΟΥ ΔΑΣΟΥΣ ΕΜΒΑΔΟΥ 2.290 στρ. (2.289,64 τ.μ.) ΣΤΗ ΖΩΝΗ «ΒΡΥΣΟΥΛΕΣ» ΠΕΡΙΟΧΗΣ ΤΟΠΙΚΗΣ ΚΟΙΝΟΤΗΤΑΣ ΜΕΘΩΝΗΣ ΔΗΜΟΤΙΚΗΣ ΕΝΟΤΗΤΑΣ ΜΕΘΩΝΗΣ ΤΟΥ ΔΗΜΟΥ ΠΥΛΟΥ - ΝΕΣΤΟΡΟΣ ΠΟΥ ΕΚΧΕΙΡΩΘΗΚΕ ΚΑΙ ΚΑΤΑΛΗΦΘΗΚΕ ΠΑΡΑΝΟΜΑ

ΕΚΤΑΣΗ ΠΟΥ ΘΑ ΚΗΡΥΧΘΕΙ ΑΝΑΔΑΣΩΤΕΑ: ΤΜΗΜΑ Ε(5)=(Δ, Ε, Ζ, Η, Θ, Ι, 13, 14, 15, 5, 4, Δ)= 2, 290 στρ.

	Χ	Ψ
Δ	296940,2600	4076196,4700
Ε	296925,8400	4076204,1000
Ζ	296918,3900	4076208,9700
Η	296912,1100	4076212,0500
Θ	296906,5100	4076213,8900
Ι	296908,2200	4076263,6000
13	296930,0000	4076263,0000
14	296935,2400	4076235,0670
15	296950,7930	4076224,9240
5	296976,2340	4076202,0250
4	296958,1350	4076194,4040

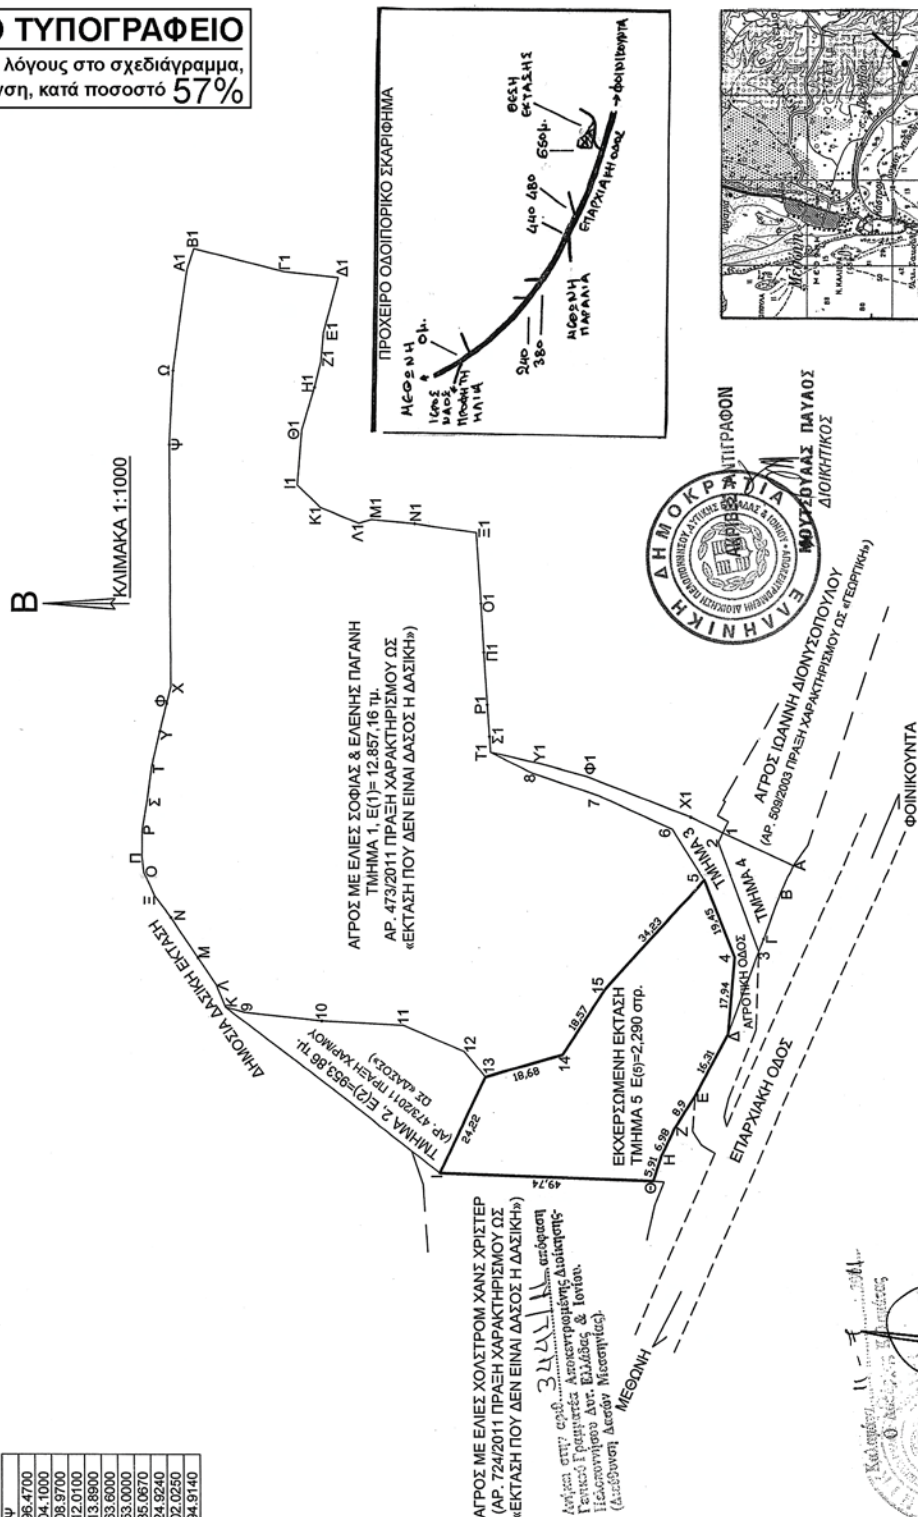

ΠΥΛΟΣ 7 - 6 - 2011
Ο ΣΥΝΤΑΚΤΗΣ


ΟΣ 7-6-20
Ο ΣΥΝΤΑΚΤΗΣ

ΚΥΡΙΑΚΟΣ ΠΙΚΟΥΛΑΣ
ΔΑΣΟΠΟΝΟΣ

Γάστρα...14...9.../20...
Ο Γενικός Γραμματέας
Αποκεντρωμένης Διοίκησης
ΠΕΛ/ΣΟΠ, Δ/τ. Ελλάδας & Ιονίου

Γιώργος Σωτηρόπουλος
Λασολόνος

Αναστάσιος Αποστολόπουλος

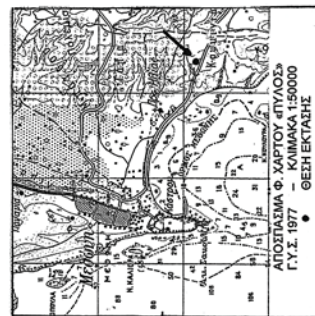

ΑΠΟ ΤΟ ΕΘΝΙΚΟ ΤΥΠΟΓΡΑΦΕΙΟ

ΚΑΠΟΔΙΣΤΡΙΟΥ 34 * ΑΘΗΝΑ 104 32 * ΤΗΛ. 210 52 79 000 * FAX 210 52 21 004