

ΕΦΗΜΕΡΙΣ ΤΗΣ ΚΥΒΕΡΝΗΣΕΩΣ

ΤΗΣ ΕΛΛΗΝΙΚΗΣ ΔΗΜΟΚΡΑΤΙΑΣ

ΤΕΥΧΟΣ ΤΕΤΑΡΤΟ

Αρ. Φύλλου 363

28 Σεπτεμβρίου 2011

ΠΕΡΙΕΧΟΜΕΝΑ

ΑΠΟΦΑΣΕΙΣ

- Επικύρωση οριογραμμών ρέματος στην περιοχή «Κακό Όρος» του Δ.Δ. Ελιάς του Δήμου Χερσονήσου, Περιφερειακής ενότητας Ηρακλείου, Περιφέρειας Κρήτης..... 1
- Κήρυξη έκτασης ως αναδασωτέας εμβαδού 642,71 τετρ. μέτρων, στη θέση «Νησί» της Τοπικής Κοινότητας Περαχώρας Δημοτικής Ενότητας Λουτρακίου - Περαχώρας του Δήμου Λουτρακίου - Αγίων Θεοδώρων Περιφερειακής Ενότητας Κορινθίας, λόγω εκχέρωσης..... 2

ΑΠΟΦΑΣΕΙΣ

- Αριθμ. 1531/1918 (1)
Επικύρωση οριογραμμών ρέματος στην περιοχή «Κακό Όρος» του Δ.Δ. Ελιάς του Δήμου Χερσονήσου, Περιφερειακής ενότητας Ηρακλείου, Περιφέρειας Κρήτης.

Ο ΓΕΝΙΚΟΣ ΓΡΑΜΜΑΤΕΑΣ ΑΠΟΚΕΝΤΡΩΜΕΝΗΣ ΔΙΟΙΚΗΣΗΣ ΚΡΗΤΗΣ

Έχοντας υπόψη:

1. Το Ν. 2853/16.7.1922 περί υδραυλικών εν γένει έργων και αστυνομεύσεων των δημόσιων υδάτων (ΦΕΚ 116/Α'), όπως αυτές τροποποιήθηκαν με τις αντίστοιχες του Ν.Δ. 10/29.12.1923 και κωδικοποιήθηκαν από τις διατάξεις του Π.Δ. 18/21.3.1924 (ΦΕΚ 61/Α').
2. Τις διατάξεις του άρθρου 10 του Ν. 3044/2002 για την άσκηση αρμοδιοτήτων του Πολεοδομικού Σχεδιασμού.
3. Τις διατάξεις του άρθρου 5 του Ν. 3010/2002 (ΦΕΚ 91/Α') εναρμόνιση του Ν. 1650/1986 με τις υπ' αριθμ. 97/11 ΕΕ και 96/61 ΕΕ οδηγίες «Διαδικασία οριοθέτησης και ρύθμισης θεμάτων για τα υδατορέματα και άλλες διατάξεις».
4. Τις διατάξεις του Ν. 1337/1983 περί επεκτάσεως των πολεοδομικών σχεδίων κ.λπ.
5. Την υπ' αριθμ. 3046/304/3.2.1989 απόφαση του Αναπληρωτή Υπουργού Περιβάλλοντος, Χωροταξίας και Δημοσίων Έργων «Κτιριοδομικός Κανονισμός και ειδικότερα τις διατάξεις του άρθρου 6 αυτού, σχετικά με τη δόμηση κοντά στα ρέματα», όπως ισχύει σήμερα.
6. Την υπ' αριθμ. 33/1998 εγκύκλιο του Υ.Π.Ε.Χ.Ω.Δ.Ε. «Αστυνομεύση ρεμάτων και συντήρηση αντιπλ/κών έργων».
7. Τις διατάξεις του άρθρου 66 του Ν. 1622/1986 (περί Τοπικής Αυτοδιοίκησης, Περιφερειακής Ανάπτυξης και Δημοκρατικού Προγραμματισμού) όπως αντικαταστά-

θηκε με τις διατάξεις της παρ. 5 του άρθρου 33 του Ν. 1832/1989.

8. Το Ν. 3852/2010 «Νέα Αρχιτεκτονική της Διοίκησης και της Αποκεντρωμένης Διοίκησης-Πρόγραμμα Καλλικράτης» και ειδικότερα την παραγρ. 20 του άρθρου 280 του νόμου αυτού.

9. Το όρθρο 22 του Π.Δ. 136/27.12.2010 «Οργανισμός της Αποκεντρωμένης Διοίκησης Κρήτης».

10. Την υπ' αριθμ. 254/2011 απόφαση του Δημοτικού Συμβουλίου του Δήμου χερσονήσου, με την οποία γίνεται αποδεκτή η μελέτη και οι προτεινόμενες οριογραμμές του ρέματος «Βρωμολάγκαδο» στη θέση Κακό Όρος του Δ.Δ. Ελιάς του Δήμου Χερσονήσου.

11. Τη μελέτη για τον καθορισμό των προτεινόμενων οριογραμμών του ρέματος «Βρωμολάγκαδο» που συντάχθηκε από τον Εμμανουήλ Πολυδάκη, Τοπογράφος Μηχανικό, η οποία ελέγχθηκε και θεωρήθηκε από το Τμήμα Δομών Περιβάλλοντος της Διεύθυνσης Τεχνικών Έργων Περιφερειακής Ενότητας Ηρακλείου.

12. Το με αρ. πρωτ. 51529/20678/241-7-2011 έγγραφο της Διεύθυνσης Τεχνικών Έργων Περιφερειακής Ενότητας Ηρακλείου με το οποίο μας διαβιβάστηκε αρμοδίως η θεωρημένη μελέτη οριοθέτησης του υπόψη ρέματος «Βρωμολάγκαδο» με σκοπό την επικύρωση των οριογραμμών, αποφασίζουμε:

Επικυρώνουμε τις οριογραμμές τμήματος ρέματος στην περιοχή «Βρωμολάγκαδο» Δήμου Χερσονήσου Π.Ε. Ηρακλείου, όπως φαίνεται στα από Ιανουάριος 2011 τοπογραφικά διαγράμματα του τοπογράφου μηχανικού Εμμανουήλ Πολυδάκη, που συντάχθηκαν σύμφωνα με την υδραυλική μελέτη του ιδίου, ελέγχθηκαν και θεωρήθηκαν από την Διεύθυνση Τεχνικών Έργων, Περιφερειακής Ενότητας Ηρακλείου.


Οι οριογραμμές των παραπάνω ρεμάτων ορίζονται από την πολυγωνική γραμμή που ορίζουν τα σημεία Α1-Α2-.... -Α15-Δ14-Δδ13-Δ1-Α1.


Τα σημεία αυτά αποτυπώνονται στα προαναφερόμενα τοπογραφικά διαγράμματα και οι συντεταγμένες τους (σύστημα συντεταγμένων είναι το ΕΓΣΑ 87) αναγράφονται στο υπόμνημα των διαγραμμάτων αυτών. Η υλοποίηση των πολυγωνικών γραμμών του παραπάνω ρέματος γίνεται με βάση τις συντεταγμένες των αναφερομένων σημείων που περιέχονται στα υπόψη τοπογραφικά διαγράμματα.


Η απόφαση αυτή να δημοσιευθεί στην Εφημερίδα της Κυβερνήσεως.


Ηράκλειο, 6 Σεπτεμβρίου 2011

Ο Γενικός Γραμματέας Αποκεντρωμένης Διοίκησης
ΑΘΑΝΑΣΙΟΣ ΚΑΡΟΥΝΤΖΟΣ

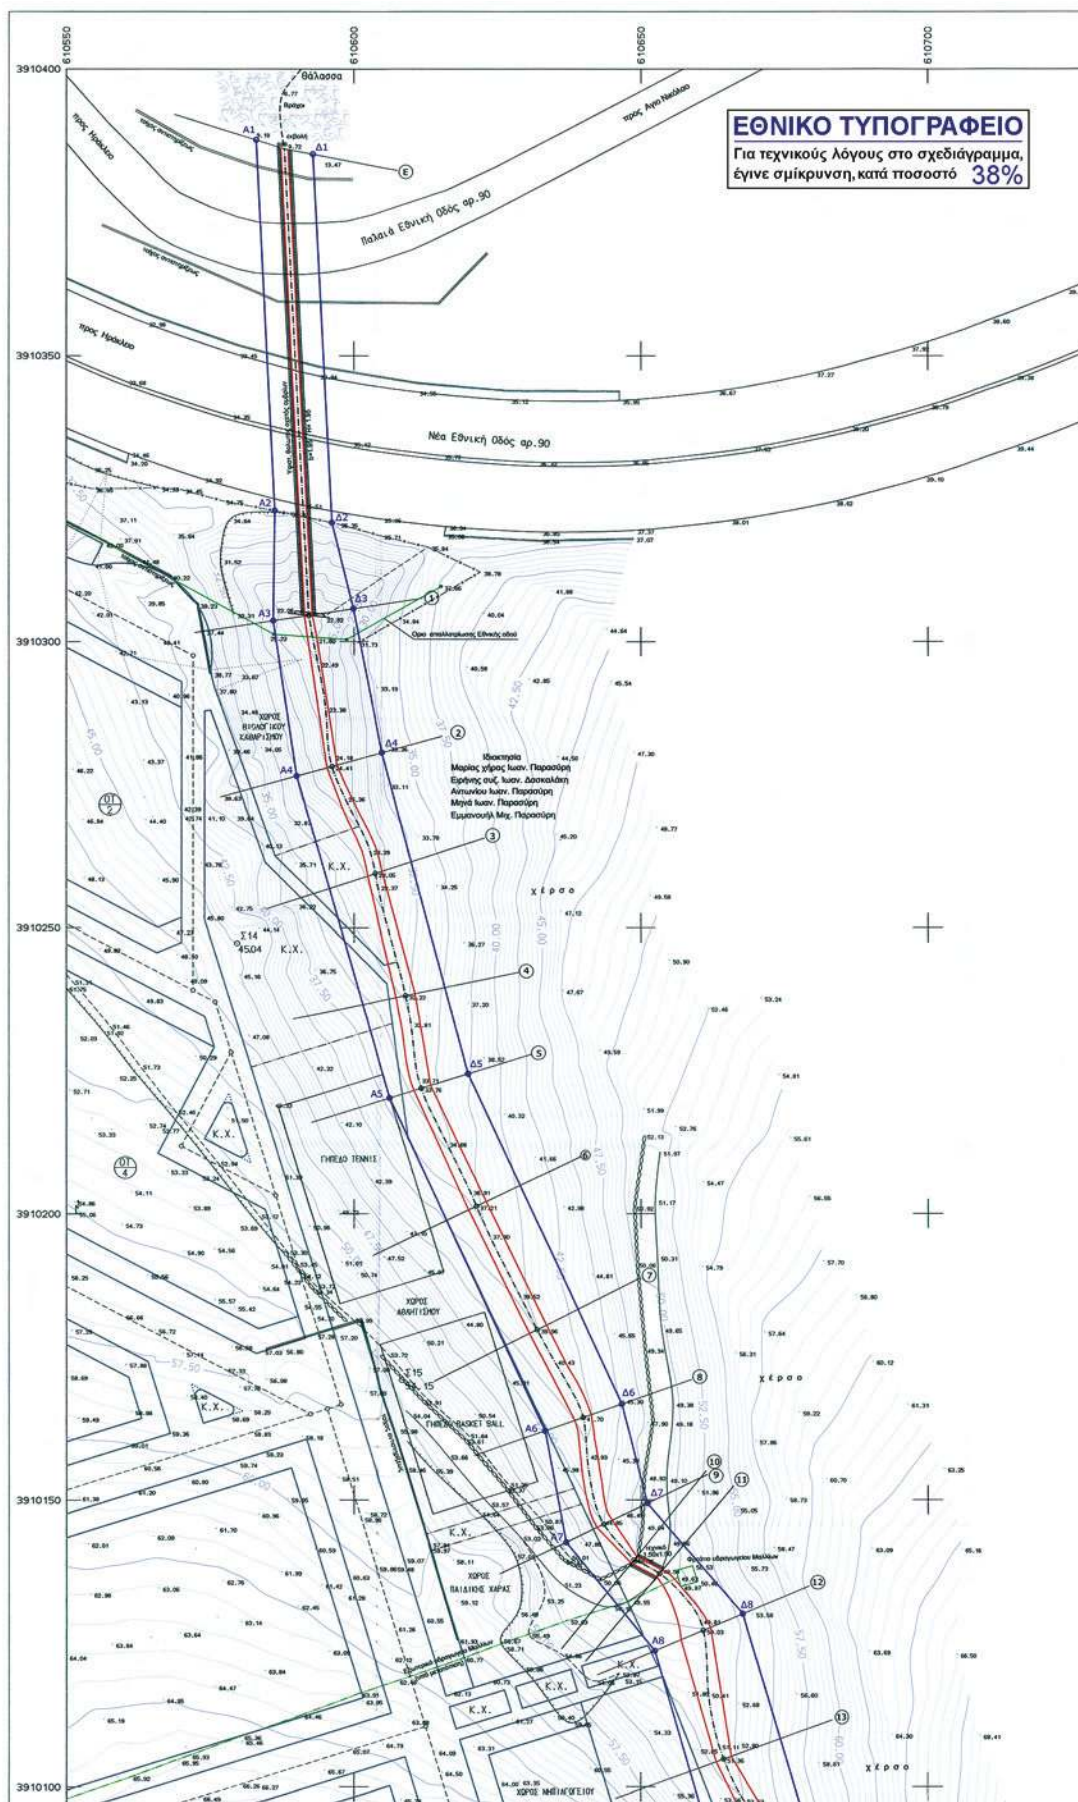

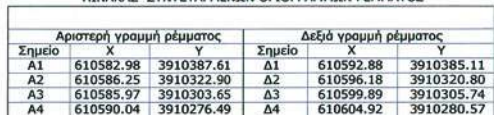

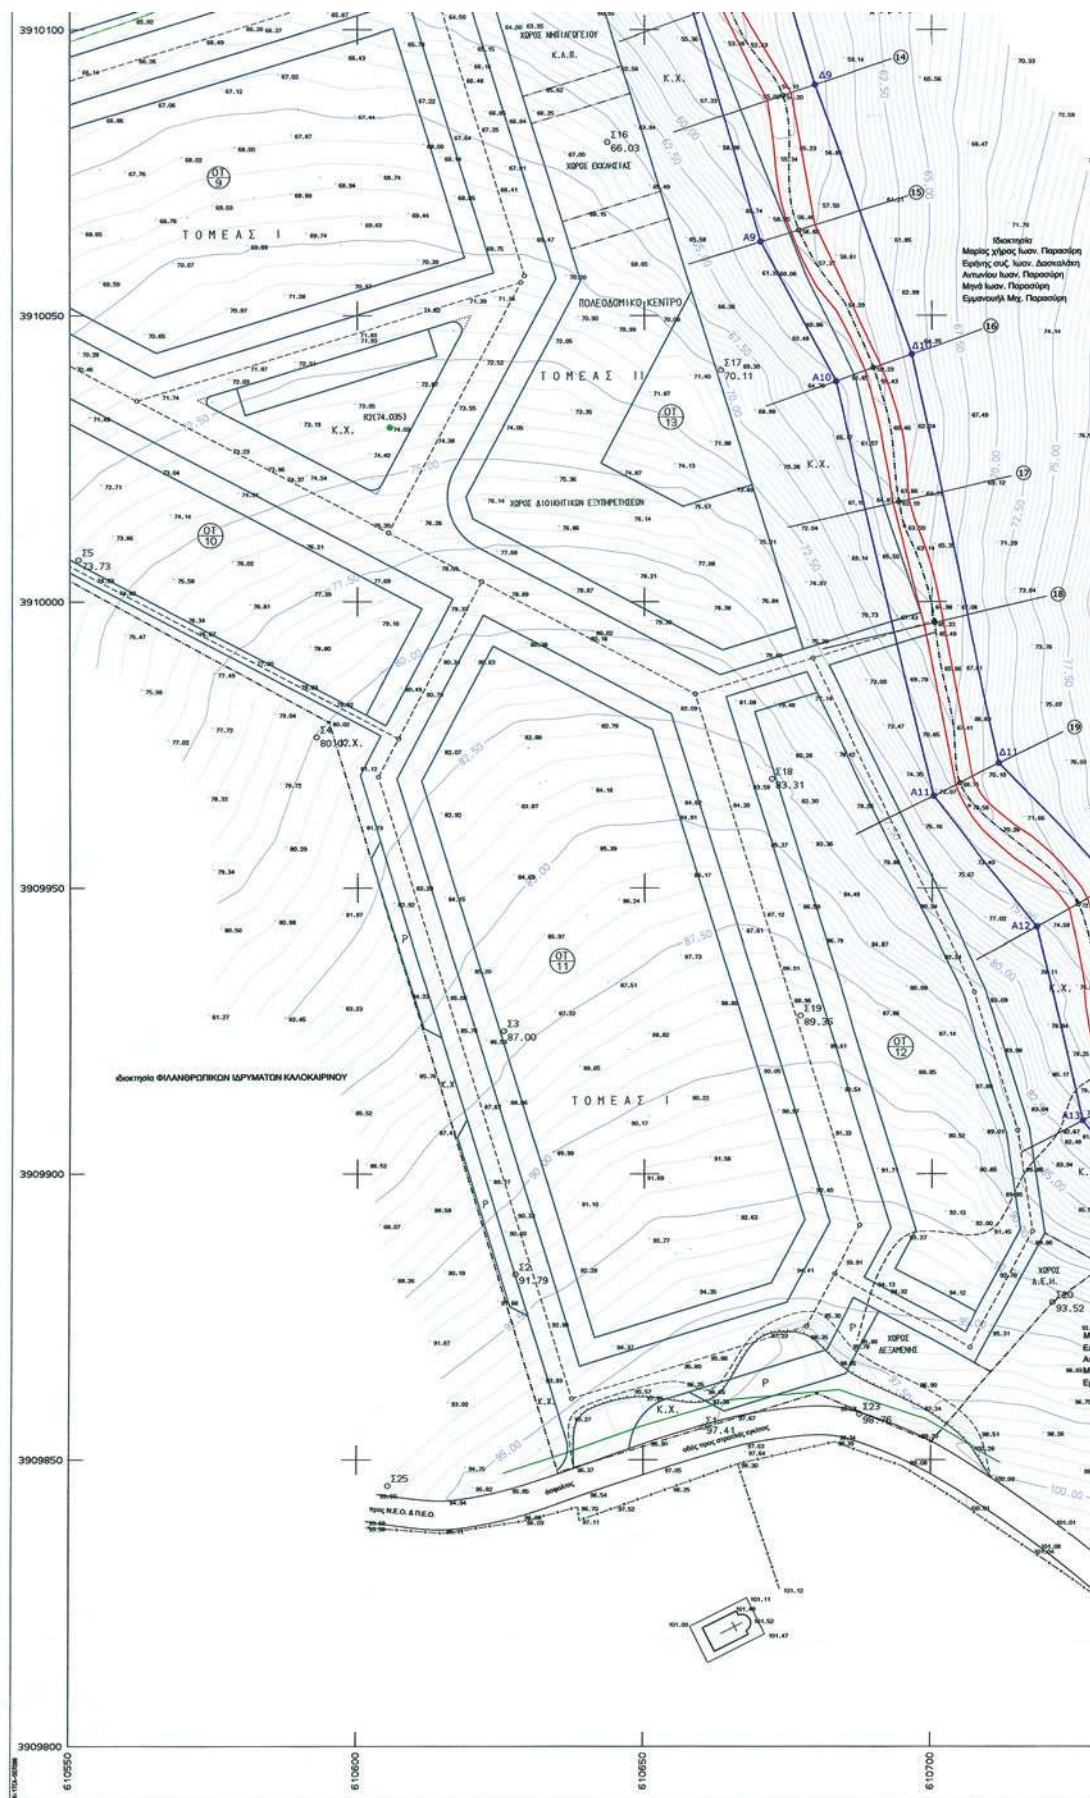

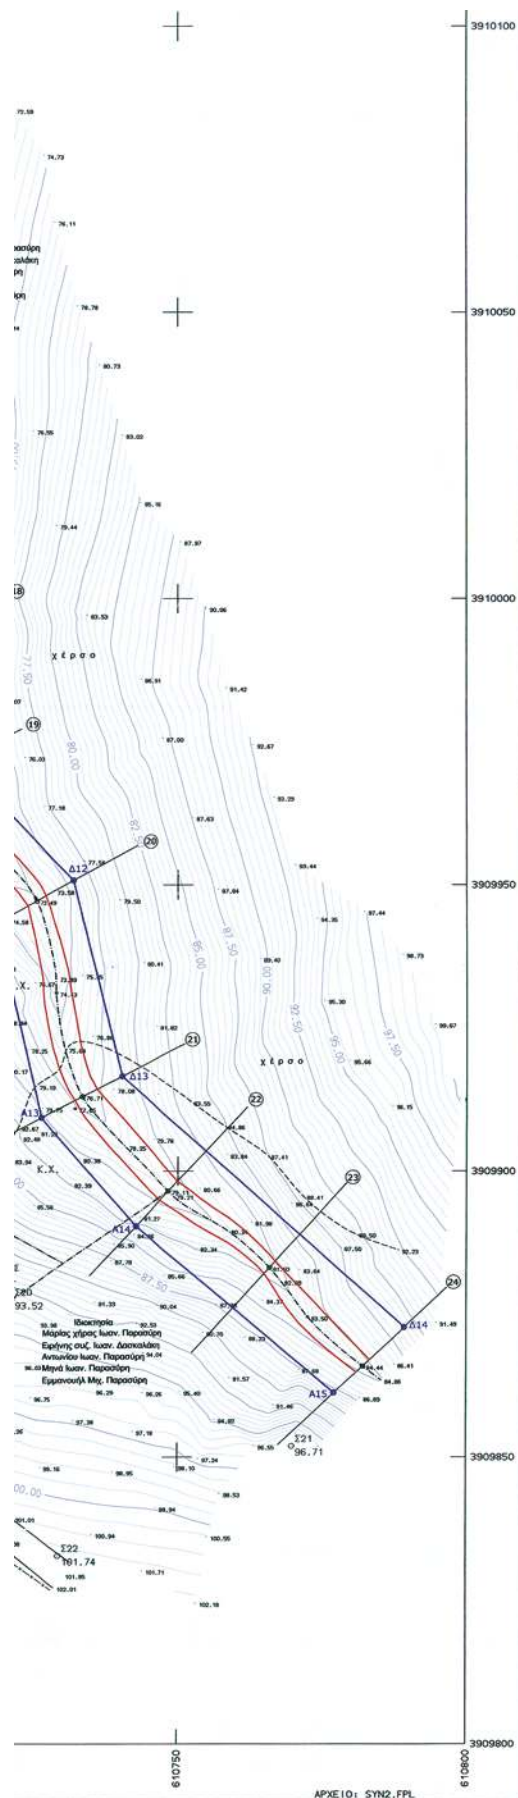

A3	010280.97	3910342.30	A3	010290.10	3910350.00
A4	010585.93	3910303.65	A4	010599.89	3910305.74
A4	010590.04	3910276.49	A4	010604.92	3910280.57
A5	010606.26	3910220.19	A5	010619.93	3910224.44
A6	010633.29	3910162.03	A6	010646.68	3910166.71
A7	010636.95	3910142.58	A7	010651.17	3910149.38
A8	010652.44	3910123.66	A8	010667.79	3910130.09
A9	010670.28	3910062.89	A9	010679.71	3910090.39
A10	010683.32	3910038.49	A10	010696.65	3910043.25
A11	010700.28	3909966.07	A11	010711.80	3909971.80
A12	010718.22	3909943.22	A12	010731.89	3909950.79
A13	010726.25	3909909.33	A13	010740.19	3909916.62
A14	010742.62	3909890.32	A14	010789.24	3909872.70
A15	010777.08	3909861.26			

Ημερομηνία: 6/7/2011 ΑΡΧΙΤΕΚΤΟΝΙΚΟ ΔΩΜΗΤΗΡΙΟ ΠΕΡΙΒΑΛΤΟΣ ΧΑΡΑ ΤΡΙΑΜΠΑΚΗ ΔΙΠΛ. ΠΟΛ. ΜΗΧ. Ε.Μ.Π. με Α ΕΛΛΗΝΙΚΗ ΔΗΜΟΚΡΑΤΙΑ ΑΠΟΚΕΝΤΡΩΜΕΝΗ ΔΙΟΙΚΗΣΗ ΚΡΗΤΗΣ Επιτροπότητα με τη μορφή τριμελούς επιτροπής του Γ.Γ. Αποκεντρωμένης Διοίκησης Κρήτης Πρόεδρος: Ο ΔΙΕΥΘΥΝΤΗΣ Δ.Τ.Ε.	
ΜΕΛΕΤΗ ΟΡΙΟΘΕΤΗΣΗ ΤΜΗΜΑΤΟΣ ΡΕΜΜΑΤΟΣ	ΝΙΚΟΛΑΟΣ ΓΑΓΙΑΝΙΚΟΛΑΟΥ Γ.Ε. ΜΗΧΑΝΙΚΗ με Α Βαθμίδ
ΠΕΡΙΟΧΗ ΚΤΗΜΑΤ. ΠΕΡΙΦ. ΔΗΜΟΥ ΧΕΡΣΟΝΗΣΟΥ, ΝΟΜΟΥ ΗΡΑΚΛΕΙΟΥ ΘΕΣΗ "ΚΑΚΟΝ ΟΡΟΣ"	
ΕΡΓΟΔΟΤΗΣ ΑΣΤΙΚΟΣ ΟΙΚΟΔΟΜΙΚΟΣ ΣΥΝΕΤΑΙΡΙΣΜΟΣ ΕΚΠΑΙΔΕΥΤΙΚΩΝ ΝΟΜΟΥ ΗΡΑΚΛΕΙΟΥ	
ΣΧΕΔΙΟ ΤΟΠΟΓΡΑΦΙΚΟ ΔΙΑΓΡΑΜΜΑ	ΚΩΔΙΚΑΣ 1: 500
ΓΡΑΦΕΙΟ ΜΕΛΕΤΩΝ ΜΑΝΟΛΗΣ Π. ΠΟΥΛΥΔΑΚΗΣ ΜΕΛΕΤΕΣ ΤΟΠΟΓΡΑΦΙΑΣ & ΥΠΟΛΟΓΙΣΜΩΝ (ΕΡΓΟΝ) ΒΑΛΕΤΩΝ 6, ΗΡΑΚΛΕΙΟ ΚΡΗΤΗΣ, 71202, ΤΗΛ: 2810-346.091	ΑΡΙΘΜΟΣ ΣΧΕΔΙΟΥ 2
ΗΡΑΚΛΕΙΟ, ΙΑΝΟΥΑΡΙΟΣ 2011	ΕΣΦΑΤΜΑΤΗ 0.50 m

Αριθ. 922

(2)

Κήρυξη έκτασης ως αναδασωτέας εμβαδού 642,71 τετρ. μέτρων, στη θέση «Νησί» της Τοπικής Κοινότητας Περαχώρας Δημοτικής Ενότητας Λουτρακίου - Περαχώρας του Δήμου Λουτρακίου - Αγίων Θεοδώρων Περιφερειακής Ενότητας Κορινθίας, λόγω εκχέρσωσης.

Ο ΓΕΝΙΚΟΣ ΓΡΑΜΜΑΤΕΑΣ
ΑΠΟΚΕΝΤΡΩΜΕΝΗΣ ΔΙΟΙΚΗΣΗΣ ΠΕΛΟΠΟΝΝΗΣΟΥ,
ΔΥΤΙΚΗΣ ΕΛΛΑΔΑΣ ΚΑΙ ΙΟΝΙΟΥ

Έχοντας υπόψη:

1. Τις διατάξεις:

α) Του Ν. 2503/1997 «Διοίκηση, οργάνωση, στελέχωση της Περιφέρειας, ρύθμιση θεμάτων για την Τοπική Αυτοδιοίκηση και άλλες διατάξεις».

β) Του Ν. 3200/1955 «Περί διοικητικής αποκέντρωσης» όπως τροποποιήθηκε και συμπληρώθηκε με το Ν.Δ. 532/1970 και μεταγενέστερες διατάξεις.

γ) Του Ν. 3852/2010 (Φ.Ε.Κ. 87/7-6-2010 τ.Α') «Νέα αρχιτεκτονική της Αυτοδιοίκησης και της Αποκεντρωμένης Διοίκησης - Πρόγραμμα Καλλικράτης».

δ) Του Π.Δ. 139/2010 (Φ.Ε.Κ. 232/27-12-2010 τ.Α') «Οργανισμός της Αποκεντρωμένης Διοίκησης Πελοποννήσου - Δυτικής Ελλάδας και Ιονίου».

ε) Της υπ' αριθ. 40/29-12-2010 (Φ.Ε.Κ. 247/31-12-2010 τ.Α') Πράξης του Υπουργικού Συμβουλίου περί παύσης εκ του νόμου των Γενικών Γραμματέων των Περιφερειών και διορισμού Γενικών Γραμματέων στις Αποκεντρωμένες Διοικήσεις του Κράτους.

2. Τις Διαταγές του Υπουργείου Γεωργίας:

α) 160417/1180/8-7-80,

β) 182447/3049/24-8-80.

3. Τις διατάξεις:

α) Της παρ. 1 άρθρου 24 και της παρ. 3 άρθρου 117 του Συντάγματος της χώρας μας.

β) Του Ν. 998/1979 «Περί προστασίας των δασών και των δασικών εν γένει εκτάσεων της χώρας» και συγκεκριμένα των άρθρων 38 και 41, σε συνδυασμό με την παρ. 1 άρθρου 3 και την παρ. 1γ άρθρου 4 του ιδίου Νόμου, όπως έχει τροποποιηθεί και ισχύει σήμερα.

4. Την υπ' αριθ. 1594/28-3-2011 Πρόταση του Δασαρχείου Κορίνθου μετά την από 28-3-2011 Έκθεση Αυτοψίας - Φωτοερμηνείας του Δασολόγου Δασαρχείου Κορίνθου Βασιλείου Δελή, σύμφωνα με την οποία η αναφερόμενη στο θέμα έκταση εμβαδού 642,71 τετρ. μέτρων, όπως αποτυπώνεται με τα στοιχεία 1, 2, 3, 4, 5, 27, 28, 29, 30, 1 στο από 28-3-2011 συνημμένο Τοπογραφικό Διάγραμμα κλίμακας 1:1.000, ενώ καλυπτόταν από δάσος Χαλεπίου Πεύκης με υπόροφο θάμνους αείφυλλων πλατύφυλλων της περιοχής, με μέση διαχρονική συγκόμωση περίπου σαράντα εκατοστά (0.40), εκχερσώθηκε παράνομα και χωρίς την άδεια της αρμόδιας Δασικής Αρχής μετά το έτος 2003 και συνεπώς επιβάλλεται η κήρυξη της ως αναδασωτέας, αποφασίζουμε:

Κηρύσσουμε αναδασωτέα την Ιδιωτική έκταση εμβαδού 642,71 τετρ. μέτρων, στη θέση «Νησί» της Τοπικής

Κοινότητας Περαχώρας Δημοτικής Ενότητας Λουτρακίου - Περαχώρας του Δήμου Λουτρακίου - Αγίων Θεοδώρων Περιφερειακής Ενότητας Κορινθίας, η οποία αποτελεί «δάσος» σύμφωνα με την παρ. 1 άρθρου 3 του Ν. 998/79 όπως τροποποιήθηκε και ισχύει σήμερα, αποτυπώνεται στο από 28-3-2011 συνημμένο Τοπογραφικό Διάγραμμα κλίμακας 1:1.000 και εντοπίζεται επί Αποσπάσματος του υπ' αριθ. 404 212 Ορθοφωτοχάρτη της περιοχής, με κλίμακα 1:5.000, οριοθετείται με τη χρήση συντεταγμένων στο Ε.Γ.Σ.Α. '87, ως εξής:

Σημείο

» 1 :	X=407749.03	Y=4214141.66
» 2 :	X=407756.79	Y=4214149.68
» 3 :	X=407764.28	Y=4214153.65
» 4 :	X=407784.6	Y=4214169.71
» 5 :	X=407793.34	Y=4214186.37
» 6 :	X=407816.89	Y=4214216.58
» 7 :	X=407817.98	Y=4214227.83
» 8 :	X=407825.91	Y=4214236.14
» 9 :	X=407842.04	Y=4214248.59
» 10 :	X=407860.18	Y=4214257.53
» 11 :	X=407873.08	Y=4214261.56
» 12 :	X=407879.26	Y=4214262.1
» 13 :	X=407885.00	Y=4214260.87
» 14 :	X=407898.72	Y=4214255.12
» 15 :	X=407906.27	Y=4214259.27
» 16 :	X=407906.8	Y=4214256.13
» 17 :	X=407898.89	Y=4214251.79
» 18 :	X=407884.1	Y=4214258.00
» 19 :	X=407879.08	Y=4214259.07
» 20 :	X=407873.66	Y=4214258.6
» 21 :	X=407861.29	Y=4214254.73
» 22 :	X=407843.63	Y=4214246.03
» 23 :	X=407827.92	Y=4214233.91
» 24 :	X=407820.86	Y=4214226.51
» 25 :	X=407819.79	Y=4214215.43
» 26 :	X=407795.87	Y=4214184.74
» 27 :	X=407786.96	Y=4214167.75
» 28 :	X=407765.93	Y=4214151.13
» 29 :	X=407758.62	Y=4214147.26
» 30 :	X=407751.19	Y=4214139.57

και συνορεύει:

ΒΟΡΕΙΑ: Με δάσος,

ΝΟΤΙΑ: Με δάσος,

ΑΝΑΤΟΛΙΚΑ: Με δάσος,

ΔΥΤΙΚΑ: Με δάσος,

όπου σύνταξε ο Δασολόγος του Δασαρχείου Κορίνθου Βασιλείος Δελής και θεώρησε ο Δασάρχης, με σκοπό την επανεγκατάσταση με φυσική ή τεχνητή αναγέννηση της δασικής βλάστησης που καταστράφηκε από την εκχέρσωση.

Η απόφαση αυτή να δημοσιευθεί στην Εφημερίδα της Κυβερνήσεως.

Πάτρα, 5 Σεπτεμβρίου 2011

Ο Γενικός Γραμματέας Αποκεντρωμένης Διοίκησης
ΑΝΑΣΤΑΣΙΟΣ Ν. ΑΠΟΣΤΟΛΟΠΟΥΛΟΣ

ΑΠΟΣΠΑΣΜΑ ΕΚ ΤΟΥ 404_212 ΟΡΘΟΦΩΤΟΧΑΡΤΗ
ΚΛΙΜΑΚΑ 1:5000



ΑΝΗΚΕΙ ΣΤΟ ΥΠ' ΑΡΙΘΜ. 1593/4/23-3 38Η ΕΓΓΡΑΦΟ ΤΟΥ ΔΑΣΑΡΧΕΙΟΥ ΚΟΡΙΝΘΟΥ
ΤΟΠΟΓΡΑΦΙΚΟ ΔΙΑΓΡΑΜΜΑ ΚΛΙΜΑΚΑΣ 1:1000 ΚΑΙ ΑΠΟΣΠΑΣΜΑ ΕΚ ΤΟΥ 404_212 ΟΡΘΟΦΩΤΟΧΑΡΤΗ
ΚΛΙΜΑΚΑΣ 1:5000, ΣΤΟ ΟΠΟΙΟ ΑΠΟΤΥΠΩΝΕΤΑΙ ΤΟ ΕΚΧΕΡΣΘΕΝ ΤΜΗΜΑ ΙΔΙΩΤΙΚΟΥ ΔΑΣΟΥΣ ΧΑΛΕΠΟΥ
ΠΕΥΚΗΣ ΣΤΗ ΘΕΣΗ ' 'ΝΗΣΙ' ' ΠΕΡΙΦΕΡΕΙΑΣ Τ.Κ. ΠΕΡΑΧΟΡΑΣ ΤΟΥ ΔΗΜΟΥ ΛΟΥΤΡΑΚΙΟΥ-ΑΙ'. ΘΕΩΔΩΡΟΣ
ΕΜΒΛΟΝ ΕΚΧΕΡΣΘΕΙΑΣ ΕΚΤΑΣΗΣ: 642,71Τμ

ΟΡΘΟΓΩΝΙΚΕΣ ΣΥΝΤΕΤΑΓΜΕΝΕΣ ΚΟΡΥΦΩΝ
ΣΥΣΤΗΜΑ ΑΝΑΦΟΡΑΣ ΣΥΝΤΕΤΑΓΜΕΝΟ: ΕΤΣΑ 87


α/α	X	Y
1	407749.03	4214141.66
2	407756.79	4214149.68
3	407764.28	4214153.65
4	407784.6	4214169.71
5	407793.34	4214186.37
6	407816.89	4214216.58
7	407817.98	4214227.83
8	407825.91	4214236.14
9	407842.04	4214248.59
10	407860.18	4214257.53
11	407873.08	4214261.56
12	407879.26	4214262.1
13	407885	4214260.87
14	407898.72	4214255.12
15	407906.27	4214259.27
16	407906.8	4214256.13
17	407898.89	4214251.79
18	407884.1	4214258
19	407879.08	4214259.07
20	407873.66	4214258.6
21	407861.29	4214254.73
22	407843.63	4214246.03
23	407827.92	4214233.91
24	407820.86	4214226.51
25	407819.79	4214215.43
26	407795.87	4214184.74
27	407786.96	4214167.75
28	407765.93	4214151.13
29	407758.62	4214147.26
30	407751.19	4214139.57

Αντικείμενο αριθμ. 999
59/11 ... της Δ/νσης
Δασών Ν. Κορινθίας.



ΕΘΝΙΚΟ ΤΥΠΟΓΡΑΦΕΙΟ

Για τεχνικούς λόγους στο σχεδιάγραμμα,
έγινε σμίκρυνση, κατά ποσοστό 58%

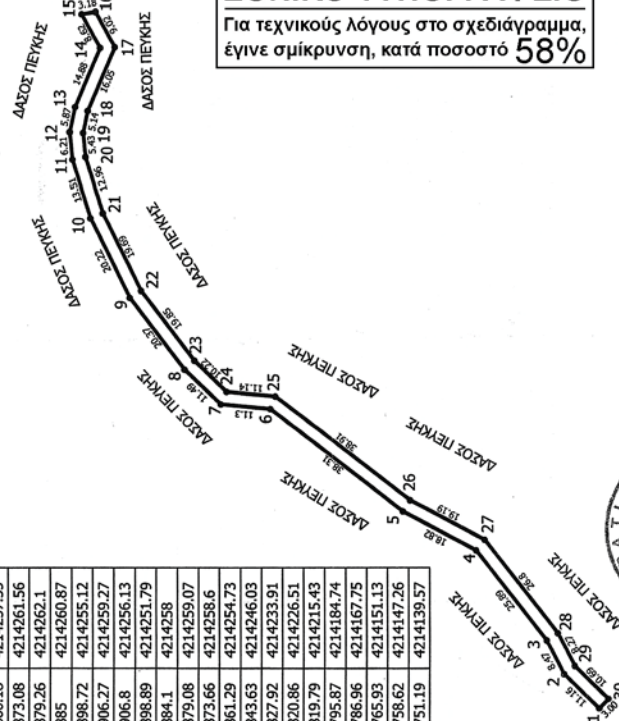

ΚΟΡΙΝΘΟΣ 28/3/2011

Ο ΣΥΝΤΑΚΤΗΣ

Β. ΔΕΛΗΣ
ΔΑΣΟΛΟΓΟΣ

ΚΟΡΙΝΘΟΣ 28/3/2011

Ο ΔΑΣΑΡΧΗΣ

ΕΛΛΗΝΙΚΗ
ΔΗΜΟΚΡΑΤΙΑ
ΥΠΟΥΡΓΕΙΟ ΠΕΡΙΒΑΛΛΟΝΤΟΣ
ΚΑΙ ΦΥΣΙΚΩΝ ΠΟΡΩΝ
ΔΙΕΥΘΥΝΣΗ ΔΑΣΩΝ
ΔΕΛΦΙΝΑΚΙΟΝ

ΠΑΤΡΑΣ 19/2011

Ο ΓΕΝΙΚΟΣ ΕΛΛΗΝΙΚΗ
ΔΗΜΟΚΡΑΤΙΑ
ΥΠΟΥΡΓΕΙΟ ΠΕΡΙΒΑΛΛΟΝΤΟΣ
ΚΑΙ ΦΥΣΙΚΩΝ ΠΟΡΩΝ
ΔΙΕΥΘΥΝΣΗ ΔΑΣΩΝ
ΔΕΛΦΙΝΑΚΙΟΝ

ΑΝ. ΑΠΟΣΤΟΛΟΠΟΙΟΣ

ΕΘΝΙΚΟ ΤΥΠΟΓΡΑΦΕΙΟ**ΕΦΗΜΕΡΙΣ ΤΗΣ ΚΥΒΕΡΝΗΣΕΩΣ****ΤΙΜΗ ΠΩΛΗΣΗΣ ΦΥΛΛΩΝ ΤΗΣ ΕΦΗΜΕΡΙΔΑΣ ΤΗΣ ΚΥΒΕΡΝΗΣΕΩΣ****Σε έντυπη μορφή:**

- Για τα Φ.Ε.Κ. από 1 έως 16 σελίδες σε 1 € προσαυξανόμενη κατά 0,20 € για κάθε επιπλέον οκτασέλιδο ή μέρος αυτού.
- Για τα φωτοαντίγραφα Φ.Ε.Κ. σε 0,15 € ανά σελίδα.

Σε μορφή DVD/CD:

Τεύχος	Ετήσια έκδοση	Τριμηνιαία έκδοση	Μηνιαία έκδοση	Τεύχος	Ετήσια έκδοση	Τριμηνιαία έκδοση	Μηνιαία έκδοση
Α'	150 €	40 €	15 €	Α.Α.Π.	110 €	30 €	-
Β'	300 €	80 €	30 €	Ε.Β.Ι.	100 €	-	-
Γ'	50 €	-	-	Α.Ε.Δ.	5 €	-	-
Υ.Ο.Δ.Δ.	50 €	-	-	Δ.Δ.Σ.	200 €	-	20 €
Δ'	110 €	30 €	-	Α.Ε.-Ε.Π.Ε.	-	-	100 €

- Η τιμή πώλησης μεμονωμένων Φ.Ε.Κ. σε μορφή cd-rom από εκείνα που διατίθενται σε ψηφιακή μορφή και μέχρι 100 σελίδες, σε 5 € προσαυξανόμενη κατά 1 € ανά 50 σελίδες.

ΕΤΗΣΙΕΣ ΣΥΝΔΡΟΜΕΣ Φ.Ε.Κ.

Τεύχος	Έντυπη μορφή	Τεύχος	Έντυπη μορφή	Τεύχος	Έντυπη μορφή
Α'	225 €	Δ'	160 €	Α.Ε.-Ε.Π.Ε.	2.250 €
Β'	320 €	Α.Α.Π.	160 €	Δ.Δ.Σ.	225 €
Γ'	65 €	Ε.Β.Ι.	65 €	Α.Σ.Ε.Π.	70 €
Υ.Ο.Δ.Δ.	65 €	Α.Ε.Δ.	10 €	Ο.Π.Κ.	-

- Το τεύχος Α.Σ.Ε.Π. (έντυπη μορφή) θα αποστέλλεται σε συνδρομητές ταχυδρομικά, με την επιβάρυνση των 70 €, ποσό το οποίο αφορά τα ταχυδρομικά έξοδα.

- Η καταβολή γίνεται σε όλες τις Δημόσιες Οικονομικές Υπηρεσίες (Δ.Ο.Υ.). Το πρωτότυπο διπλότυπο (έγγραφο αριθμ. πρωτ. 9067/28.2.2005 2η Υπηρεσία Επιτρόπου Ελεγκτικού Συνεδρίου) με φροντίδα των ενδιαφερομένων, πρέπει να αποστέλλεται ή να κατατίθεται στο Εθνικό Τυπογραφείο (Καποδιστρίου 34, Τ.Κ. 104 32 Αθήνα).
- Σημειώνεται ότι φωτοαντίγραφα διπλοτύπων, ταχυδρομικές Επιταγές για την εξόφληση της συνδρομής, δεν γίνονται δεκτά και θα επιστρέφονται.
- Οι οργανισμοί τοπικής αυτοδιοίκησης, τα νομικά πρόσωπα δημοσίου δικαίου, τα μέλη της Ένωσης Ιδιοκτητών Ημερησίου Τύπου Αθηνών και Επαρχίας, οι τηλεοπτικοί και ραδιοφωνικοί σταθμοί, η Ε.Σ.Η.Ε.Α, τα τριτοβάθμια συνδικαλιστικά όργανα και οι τριτοβάθμιες επαγγελματικές ενώσεις δικαιούνται έκπτωσης πενήντα τοις εκατό (50%) επί της ετήσιας συνδρομής.
- Το ποσό υπέρ Τ.Α.Π.Ε.Τ. (5% επί του ποσού συνδρομής), καταβάλλεται ολόκληρο (Κ.Α.Ε. 3512) και υπολογίζεται πριν την έκπτωση.
- Στην Ταχυδρομική συνδρομή του τεύχους Α.Σ.Ε.Π. δεν γίνεται έκπτωση.

Πληροφορίες για δημοσιεύματα που καταχωρίζονται στα Φ.Ε.Κ. στο τηλ.: 210 5279000.

Φωτοαντίγραφα παλαιών Φ.Ε.Κ.: Μάρνη 8, τηλ.: 210 8220885, 210 8222924, 210 5279050.

Τα φύλλα όλων των τευχών της Εφημερίδας της Κυβερνήσεως διατίθενται δωρεάν σε ηλεκτρονική μορφή από την ιστοσελίδα του Εθνικού Τυπογραφείου (www.et.gr)

Ηλεκτρονική Διεύθυνση: <http://www.et.gr> - e-mail: webmaster.et@et.gr

ΟΙ ΥΠΗΡΕΣΙΕΣ ΕΞΥΠΗΡΕΤΗΣΗΣ ΠΟΛΙΤΩΝ ΛΕΙΤΟΥΡΓΟΥΝ ΚΑΘΗΜΕΡΙΝΑ ΑΠΟ 08:00 ΜΕΧΡΙ 13:00



* 0 4 0 0 3 6 3 2 8 0 9 1 1 0 0 0 8 *

ΑΠΟ ΤΟ ΕΘΝΙΚΟ ΤΥΠΟΓΡΑΦΕΙΟ

ΚΑΠΟΔΙΣΤΡΙΟΥ 34 * ΑΘΗΝΑ 104 32 * ΤΗΛ. 210 52 79 000 * FAX 210 52 21 004