



ΕΦΗΜΕΡΙΣ ΤΗΣ ΚΥΒΕΡΝΗΣΕΩΣ

ΤΗΣ ΕΛΛΗΝΙΚΗΣ ΔΗΜΟΚΡΑΤΙΑΣ

ΤΕΥΧΟΣ ΤΕΤΑΡΤΟ

Αρ. Φύλλου 445

8 Νοεμβρίου 2011

ΠΕΡΙΕΧΟΜΕΝΑ

ΑΠΟΦΑΣΕΙΣ

- Εν μέρει ανάκληση της αριθμ. 2054/22-09-1981 (ΦΕΚ 727/14-12-1981) απόφασης Νομάρχη Ζακύνθου, περί κήρυξης έκτασης ως αναδασωτέας για έκταση εμβαδού 2,025 στρ. στη θέση «Βασιλείικα Αμπέλια» Τ.Κ Κοιλιωμένου Δήμου Ζακυνθίων Ν. Ζακύνθου. 1
- Επικύρωση καθορισμού οριογραμμών και διευθέτησης «κοίτης ρέματος προς Καταβόθρα Σκοπής» στην θέση «Νταβλαντέικα» σε εκτός σχεδίου περιοχή του Τ.Δ. Σκοπής του Δήμου Τρίπολης του Νομού Αρκαδίας 2

ΑΠΟΦΑΣΕΙΣ

- Αριθμ. Πρωτ. 1357 (1)
Εν μέρει ανάκληση της αριθμ. 2054/22-09-1981 (ΦΕΚ 727/14-12-1981) απόφασης Νομάρχη Ζακύνθου, περί κήρυξης έκτασης ως αναδασωτέας για έκταση εμβαδού 2,025 στρ. στη θέση «Βασιλείικα Αμπέλια» Τ.Κ Κοιλιωμένου Δήμου Ζακυνθίων Ν. Ζακύνθου.

Ο ΓΕΝΙΚΟΣ ΓΡΑΜΜΑΤΕΑΣ ΑΠΟΚΕΝΤΡΩΜΕΝΗΣ
ΔΙΟΙΚΗΣΗΣ ΠΕΛΟΠΟΝΗΣΟΥ -
ΔΥΤΙΚΗΣ ΕΛΛΑΔΑΣ ΚΑΙ ΙΟΝΙΟΥ

Έχοντας υπόψη:

1. Τις περί Διοικητικής αποκέντρωσης διατάξεις του Ν. 3200/55 όπως τροποποιήθηκε και συμπληρώθηκε μεταγενέστερα με το Ν.Δ. 532/70.
2. Τις διατάξεις του άρθρου 44 του Ν. 998/1979 «περί προστασίας των δασών και των δασικών εν γένει εκτάσεων της χώρας όπως προστέθηκε η παρ. 4 με το άρθρο 36 παρ. 3 Ν. 3698/2008».
3. Τις διατάξεις του Ν. 3208/2003 «Προστασία των δασικών οικοσυστημάτων, κατάρτιση δασολογίου, ρύθμιση εμπραγμάτων δικαιωμάτων επί δασών και δασικών εν γένει εκτάσεων και άλλες διατάξεις».
4. Τις αριθμ. α) 160417/1180/8-7-1980 και β) 182447/3049/24-9-1980 διαταγές του Υπουργείου Γεωργίας.
5. Την αριθμ. 87234/7539/3-9-1997 εγκύκλιο διαταγή του Υπουργού Γεωργίας
6. Την αριθμ. 107143/1057/18-9-2003 διαταγή Υφυπουργού Γεωργίας.

7. Τις διατάξεις του Άρθρου 36 του Ν. 3698/2008
 8. Τις διατάξεις του Νόμου 3852/2010 (ΦΕΚ 87/Α'/7.6.2010) «Νέα Αρχιτεκτονική της Αυτοδιοίκησης και της Αποκεντρωμένης Διοίκησης-Πρόγραμμα Καλλικράτης».
 9. Τις διατάξεις του Π.Δ. 139/2010 (ΦΕΚ 232/Α'/27.12.2010) «Οργανισμός της Αποκεντρωμένης Διοίκησης Πελοποννήσου - Δυτικής Ελλάδας και Ιονίου».
 10. Την αριθμ. 2054/22-09-1981 (ΦΕΚ 727/14-12-1981) απόφαση του Νομάρχη Ζακύνθου, με την οποία κηρύχθηκε αναδασωτέα, λόγω πυρκαγιάς, έκταση εμβαδού 22000 στρεμμάτων.
 11. Την αριθμ. 414/16-03-2011 εισήγηση της Δ/σης Δασών Ν. Ζακύνθου, με την οποία προτείνεται να γίνει μερική άρση της 2054/22-09-1981 Απόφασης Νομάρχη Ζακύνθου περί κήρυξης έκτασης ως αναδασωτέας, για έκταση εμβαδού 2,025 στρ. στη θέση «Βασιλείικα Αμπέλια» Τ.Κ Κοιλιωμένου Δήμου Ζακυνθίων Νομού Ζακύνθου.
 12. Την αριθμ. 1/2011 απόφαση της Πρωτοβάθμιας Επιτροπής Επίλυσης Δασικών Αμφισβητήσεων Νομού Ζακύνθου (Άρθρο 10 παρ. 3 του Ν. 998/79), η οποία αποφάσισε ομόφωνα ότι η έκταση εμβαδού 2,025 στρ. στη θέση «Βασιλείικα Αμπέλια» Τ.Κ Κοιλιωμένου Δήμου Ζακυνθίων Νομού Ζακύνθου ουδέποτε έφερε δασική βλάστηση, δεν είχε εξαιρεθεί και κατά πλάνη περί τα πραγματικά περιστατικά συμπεριλήφθη στην έκταση των 22000 στρ. η οποία κηρύχθηκε αναδασωτέα με την αριθμ. 2054/22-09-1981 απόφαση Νομάρχη Ζακύνθου λόγω πυρκαγιάς.
 13. Την αριθμ. 1145/4.7.2011 εισήγηση της Δ/σης Δασών Ν. Ζακύνθου, προς τον Γενικό Γραμματέα Αποκεντρωμένης Διοίκησης Πελοποννήσου - Δυτικής Ελλάδας και Ιονίου με την οποία προτείνεται η εν μέρει ανάκληση της αριθμ. 2054/22-09-1981 (ΦΕΚ 727/14-12-1981) απόφασης Νομάρχη Ζακύνθου για έκταση εμβαδού 2,025 στρεμμάτων, αποφασίζουμε:
- Ανακαλούμε εν μέρει την αριθμ. 2054/22-09-1981 (ΦΕΚ 727/14-12-1981) απόφαση Νομάρχη Ζακύνθου για έκταση εμβαδού 2,025 στρ. η οποία δεν είχε εξαιρεθεί και κατά πλάνη περί τα πραγματικά περιστατικά συμπεριλήφθη στην έκταση των 22000 στρ. η οποία κηρύχθηκε αναδασωτέα με την αριθμ. 2054/22-09-1981 απόφαση Νομάρχη Ζακύνθου.

Η ανωτέρω έκταση βρίσκεται στη θέση «Βασιλείκα Αμπέλια» Τ.Κ Κοιλιωμένου Δήμου Ζακυνθίων Νομού Ζακύνθου προσδιορίζεται από τα στοιχεία Α,Β,Γ,Δ,Α και εμφανίζεται στο απόσπασμα φύλλου χάρτη Γ.Υ.Σ με αριθμ. 6176/6 κλίμακας 1/5000 το οποίο αποτελεί αναπόσπαστο μέρος της απόφασης αυτής και ορίζεται ως εξής:

Βόρεια: Δρόμος-Γεωργικές καλλιέργειες.

Νότια: Γεωργικές καλλιέργειες.

Ανατολικά: Δρόμος-Γεωργικές καλλιέργειες.

Δυτικά: Δρόμος-Γεωργικές καλλιέργειες-Πεύκα.

Κατά τα λοιπά ισχύει η αριθμ. 2054/22-09-1981 (ΦΕΚ 727/14-12-1981) απόφαση Νομάρχη Ζακύνθου.

Η απόφαση αυτή να δημοσιευθεί στην Εφημερίδα της Κυβερνήσεως.

Πάτρα, 3 Αυγούστου 2011


Ο Γενικός Γραμματέας
Αποκεντρωμένης Διοίκησης
ΑΝΑΣΤΑΣΙΟΣ ΑΠΟΣΤΟΛΟΠΟΥΛΟΣ

ΕΛΛΗΝΙΚΗ ΔΗΜΟΚΡΑΤΙΑ
ΑΠΟΚΕΝΤΡΩΜΕΝΗ ΔΙΟΙΚΗΣΗ
ΠΕΛ/ΝΗΣΙΟΥ - ΔΥΤΙΚΗΣ ΕΛΛΑΔΑΣ & ΙΟΝΙΟΥ
ΓΕΝΙΚΗ Δ/ΝΣΗ ΔΑΣΩΝ & ΑΓΡ/ΚΩΝ ΥΠΟΘΕΣΕΩΝ
Δ/ΝΣΗ ΔΑΣΩΝ ΖΑΚΥΝΘΟΥ

Ανήκει στην Αρ.Πρ.:
Απόφαση Γενικού Γραμματέα Αποκεντρωμένης
Διοίκησης Πελ/νήσου - Δυτικής Ελλάδας
& Ιονίου
Απόσπασμα πινακίδας ΓΥΣ: 6176/6
Τ.Κ.: Κοιλιωμένου
Δ.Θ.: «Βασιλείκα Αμπέλια»
ΚΛΙΜΑΚΑ: 1:5000

ΕΘΝΙΚΟ ΤΥΠΟΓΡΑΦΕΙΟ

Για τεχνικούς λόγους στο σχεδιάγραμμα, έγινε σμίκρυνση, κατά ποσοστό **83%**

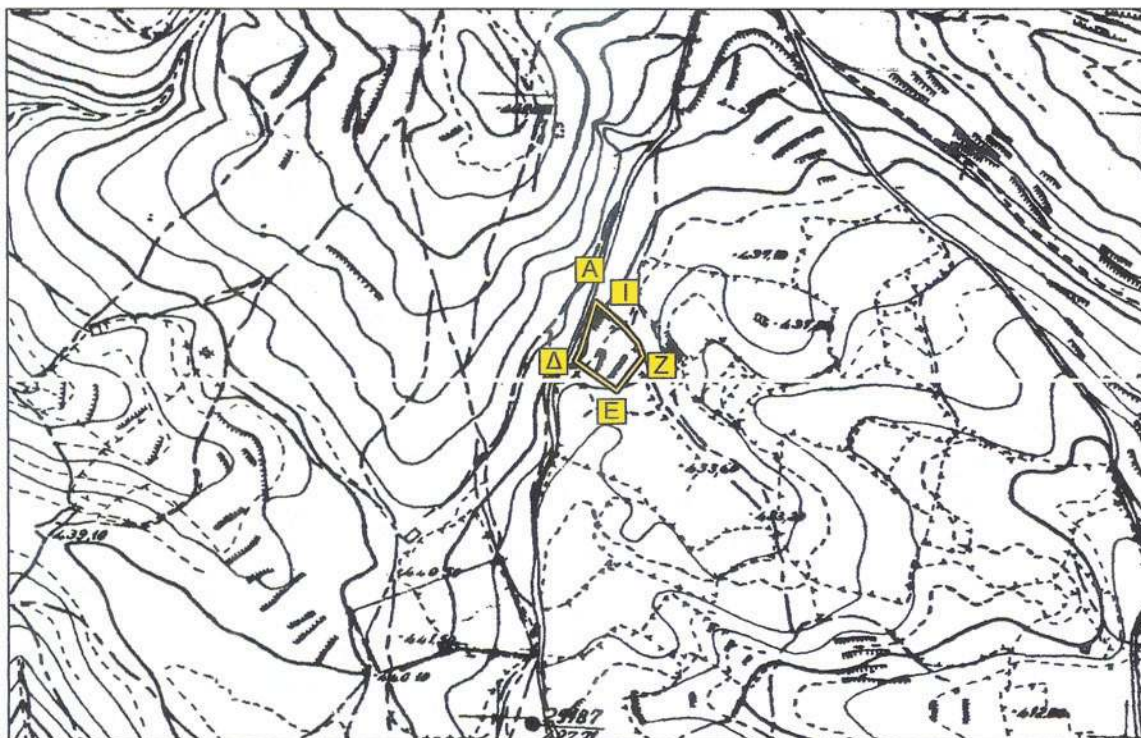

УТТОМНМА

Α.Β.Γ.Ι.Α.: Όρια έκτασης εμβαδού 2,025 στρ. για την οποία προτείνεται η εν μέρει ανάκληση της αριθμ. 2054/22-09-1981 Απόφασης Νομάρχης Ζακύνθου.

Πάτρα

/2011

Ο ΓΕΝΙΚΟΣ ΓΡΑΜΜΑΤΕΑΣ
ΑΠΟΚΕΝΤΡΩΜΕΝΗΣ ΔΙΟΙΚΗΣΗΣ
ΠΕΛΟΠΟΝΝΗΣΟΥ - ΔΥΤΙΚΗΣ ΕΛΛΑΔΑΣ &
ΙΟΝΙΟΥ

ΑΝΑΣΤΑΣΙΟΣ ΑΠΟΣΤΟΛΟΠΟΥΛΟΣ

ΕΛΛΗΝΙΚΗ ΔΗΜΟΚΡΑΤΙΑ
ΥΠΟΥΡΓΕΙΟ ΠΕΡΙΧΕΙΡΙΣΗΣ ΚΑΙ ΕΚΜΕΤΕΩΣ
ΔΙΕΥΘΥΝΣΗ ΔΑΣΩΝ

Ζάκυνθος 4-7-2011
Ο Διευθυντής Δασών

Ευστάθιος Τσιτοκότσης
Δασολόγος με Α' βαθμό

Ζάκυνθος 30-06-11
Ο Συντάκτης

Δημήτριος Δήμος
Δασολόγος με Β' βαθμό

Αριθμ. 315

(2)

Επικύρωση καθορισμού οριογραμμών και διευθέτησης «κοίτης ρέματος προς Καταβόθρα Σκοπής» στην θέση «Νταβλαντέικα» σε εκτός σχεδίου περιοχή του Τ.Δ. Σκοπής του Δήμου Τρίπολης του Νομού Αρκαδίας.

Ο ΓΕΝΙΚΟΣ ΓΡΑΜΜΑΤΕΑΣ ΑΠΟΚΕΝΤΡΩΜΕΝΗΣ
ΔΙΟΙΚΗΣΗΣ ΠΕΛΟΠΟΝΝΗΣΟΥ -
ΔΥΤΙΚΗΣ ΕΛΛΑΔΟΣ ΚΑΙ ΙΟΝΙΟΥ

Έχοντας υπόψη τις ακόλουθες διατάξεις και λοιπά έγγραφα:

1. Τις διατάξεις των άρθρων 5, 6 και 8 του Ν.3200/1955 «Περί Διοικητικής Αποκέντρωσης».

2. Τις διατάξεις του Ν.2853/16-7-1922 «Περί υδραυλικών εν γένει έργων και αστυνομεύσεως των Δημοσίων Υδάτων», όπως αυτές τροποποιήθηκαν με τις αντίστοιχες του Ν.Δ. 10/29.12.1923 και κωδικοποιήθηκαν από τις διατάξεις του Π.Δ. 18/21.3.1924.(ΦΕΚ 61Α)

3. Τις διατάξεις της υπ' αριθμ 3046/304/03-02-89 απόφασης του Αναπληρωτή Υπουργού Περιβάλλοντος Χωροταξίας και Δημοσίων Έργων: «Κτιριοδομικός Κανονισμός» και ειδικότερα τις διατάξεις του άρθρου 6 αυτού σχετικά με τη δόμηση κοντά σε ρέματα, όπως ισχύει σήμερα.

4. Τις διατάξεις του Ν.3010/2002 (Α' 91): «Εναρμόνιση του Ν. 1650/1986 με τις οδηγίες 97/11 ΕΕ και 96/61 ΕΕ» και ειδικότερα τις διατάξεις του άρθρου 5 αυτού: «Διαδικασία Οριοθέτησης και ρυθμίσεις θεμάτων για τα υδατορέματα».

5. Τις οικίες διατάξεις του Ν.2508/1997 (ΦΕΚ 124Α/13.6.1997): «Βιώσιμη Οικιστική Ανάπτυξη των πόλεων και οικισμών της χώρας και άλλες διατάξεις».

6. Τις οικίες διατάξεις του Ν.2690/1999 (ΦΕΚ 45Α/1999): «Κύρωση Κώδικα Διοικητικής Διαδικασίας και άλλες διατάξεις».

7. Τα οριζόμενα στην υπ' αριθμ. 19664/20.12.2001 απόφαση του Γενικού Γραμματέα Περιφέρειας Πελοποννήσου «περί Αρμοδιότητας Κρατικού Οργάνου».

8. Τις διατάξεις του Ν.3852/2010 «Νέα Αρχιτεκτονική της Αυτοδιοίκησης και της Αποκεντρωμένης Διοίκησης - Πρόγραμμα Καλλικράτης (ΦΕΚ 87/Α/2010).

9. Τις διατάξεις του Π.Δ. 139/2010 «Οργανισμός της Αποκεντρωμένης Διοίκησης Πελ/σου, Δυτικής. Ελλάδας και Ιονίου (ΦΕΚ 232Α/2010).

10. Την υπ' αριθμ. ΓΓ 15649/1522/1-3-11 «Μεταβίβαση δικαιώματος υπογραφής «Με εντολή Γενικού Γραμματέα» στον προϊστάμενο της Γενικής Δ/σης και στους προϊσταμένους των Υπηρεσιών της Γενικής Δ/σης Χω-

ροταξικής και Περιβαλλοντικής Πολιτικής της Αποκεντρωμένης Διοίκησης Πελοποννήσου, Δυτικής Ελλάδος και Ιονίου».

11. Την Τεχνική Έκθεση και το τοπογραφικό και υψομετρικό διάγραμμα κλίμακας 1: 200, καθορισμού οριογραμμών και διευθέτησης «κοίτης ρέματος προς Καταβόθρα Σκοπής» στην θέση «Νταβλαντέικα» σε εκτός σχεδίου περιοχή του Τ.Δ. Σκοπής του Δήμου Τρίπολης του Νομού Αρκαδίας, το οποίο συντάχθηκε τον Μάιο του 2010 από τον Αγρονόμο Τοπογράφο Μηχανικό Κοτσιώνη Γεώργιο και ελέγχθηκε και θεωρήθηκε στις 29/12/2010 από την Δ/ση Τεχνικών Υπηρεσιών της Νομαρχιακής Αυτοδιοίκησης Αρκαδίας.

12. Την σύμφωνη γνώμη του Δημοτικού Συμβουλίου του Δήμου Τρίπολης όπως διατυπώθηκε στην υπ' αριθμ. 414/30-11-2010 απόφαση του.


13. Την με αριθμό 6567/29-12-2010 απόφαση της Δ/σης Τεχνικών Υπηρεσιών της Νομαρχιακής Αυτοδιοίκησης Αρκαδίας, σχετικά με τον καθορισμό οριογραμμών και διευθέτησης «κοίτης ρέματος προς Καταβόθρα Σκοπής» στην θέση «Νταβλαντέικα» σε εκτός σχεδίου περιοχή του Τ.Δ. Σκοπής του Δήμου Τρίπολης του Νομού Αρκαδίας, αποφασίζουμε:


Την επικύρωση των οριογραμμών κοίτης ρέματος προς Καταβόθρα Σκοπής στην θέση «Νταβλαντέικα» σε εκτός σχεδίου περιοχή του Τ.Δ. Σκοπής του Δήμου Τρίπολης του Νομού Αρκαδίας, οριζομένων με τα σημεία Α1, Α2, Α3, Α4, Α5, Α6, Α7, Α8, Α9 και Δ1, Δ2, Δ3, Δ4, Δ5, Δ6, Δ7, Δ8 εκατέρωθεν της βαθιάς γραμμής υπό την πολυγωνική 0, 1, Α1, Τ1, 2, 3, Κ2, 4, 5, Α3, Τ3, 6, 7, 8, Α4, Τ4, 9, Α5, Τ5, 10, , όπως φαίνεται στο τοπογραφικό και υψομετρικό διάγραμμα κλίμακας 1: 200 το οποίο συντάχθηκε από τον Αγρονόμο Τοπογράφο Μηχανικό Κοτσιώνη Γεώργιο σύμφωνα με την Τεχνική Έκθεση που το συνόδευε, ελέγχθηκε και θεωρήθηκε στις 29/12/2010 από την Δ/ση Τεχνικών Υπηρεσιών της Νομαρχιακής Αυτοδιοίκησης Αρκαδίας και αποτελεί αναπόσπαστο μέρος της παρούσας απόφασης.


Η απόφαση αυτή μαζί με το συνημμένο τοπογραφικό και υψομετρικό διάγραμμα καθορισμού των οριογραμμών να δημοσιευθεί στην Εφημερίδα της Κυβερνήσεως.

Τρίπολη, 23 Ιουνίου 2011

Με εντολή Γενικού Γραμματέα
Αποκεντρωμένης Διοίκησης
Ο Γενικός Δ/της Χωροταξικής και
Περιβαλλοντικής Πολιτικής
ΔΙΟΝΥΣΙΟΣ ΠΑΝΑΓΙΩΤΟΠΟΥΛΟΣ

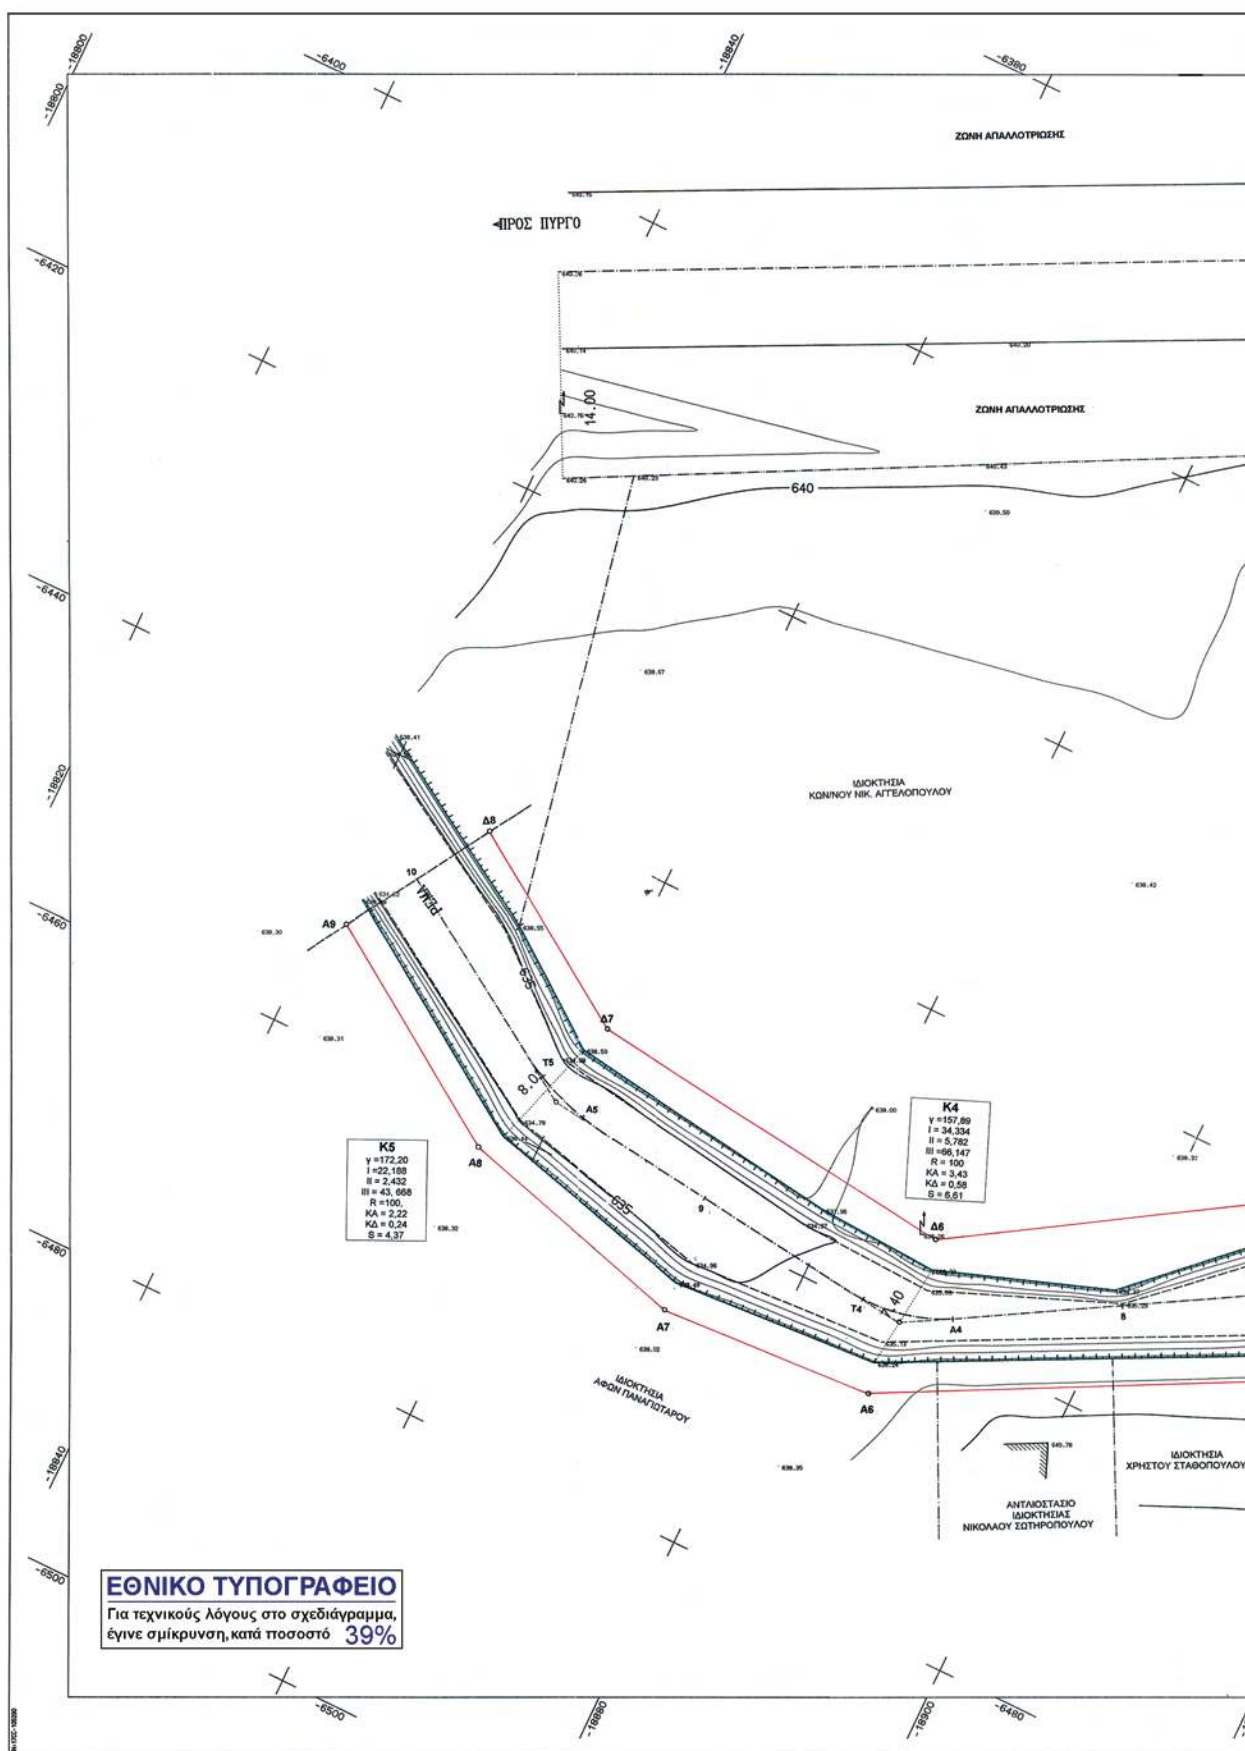

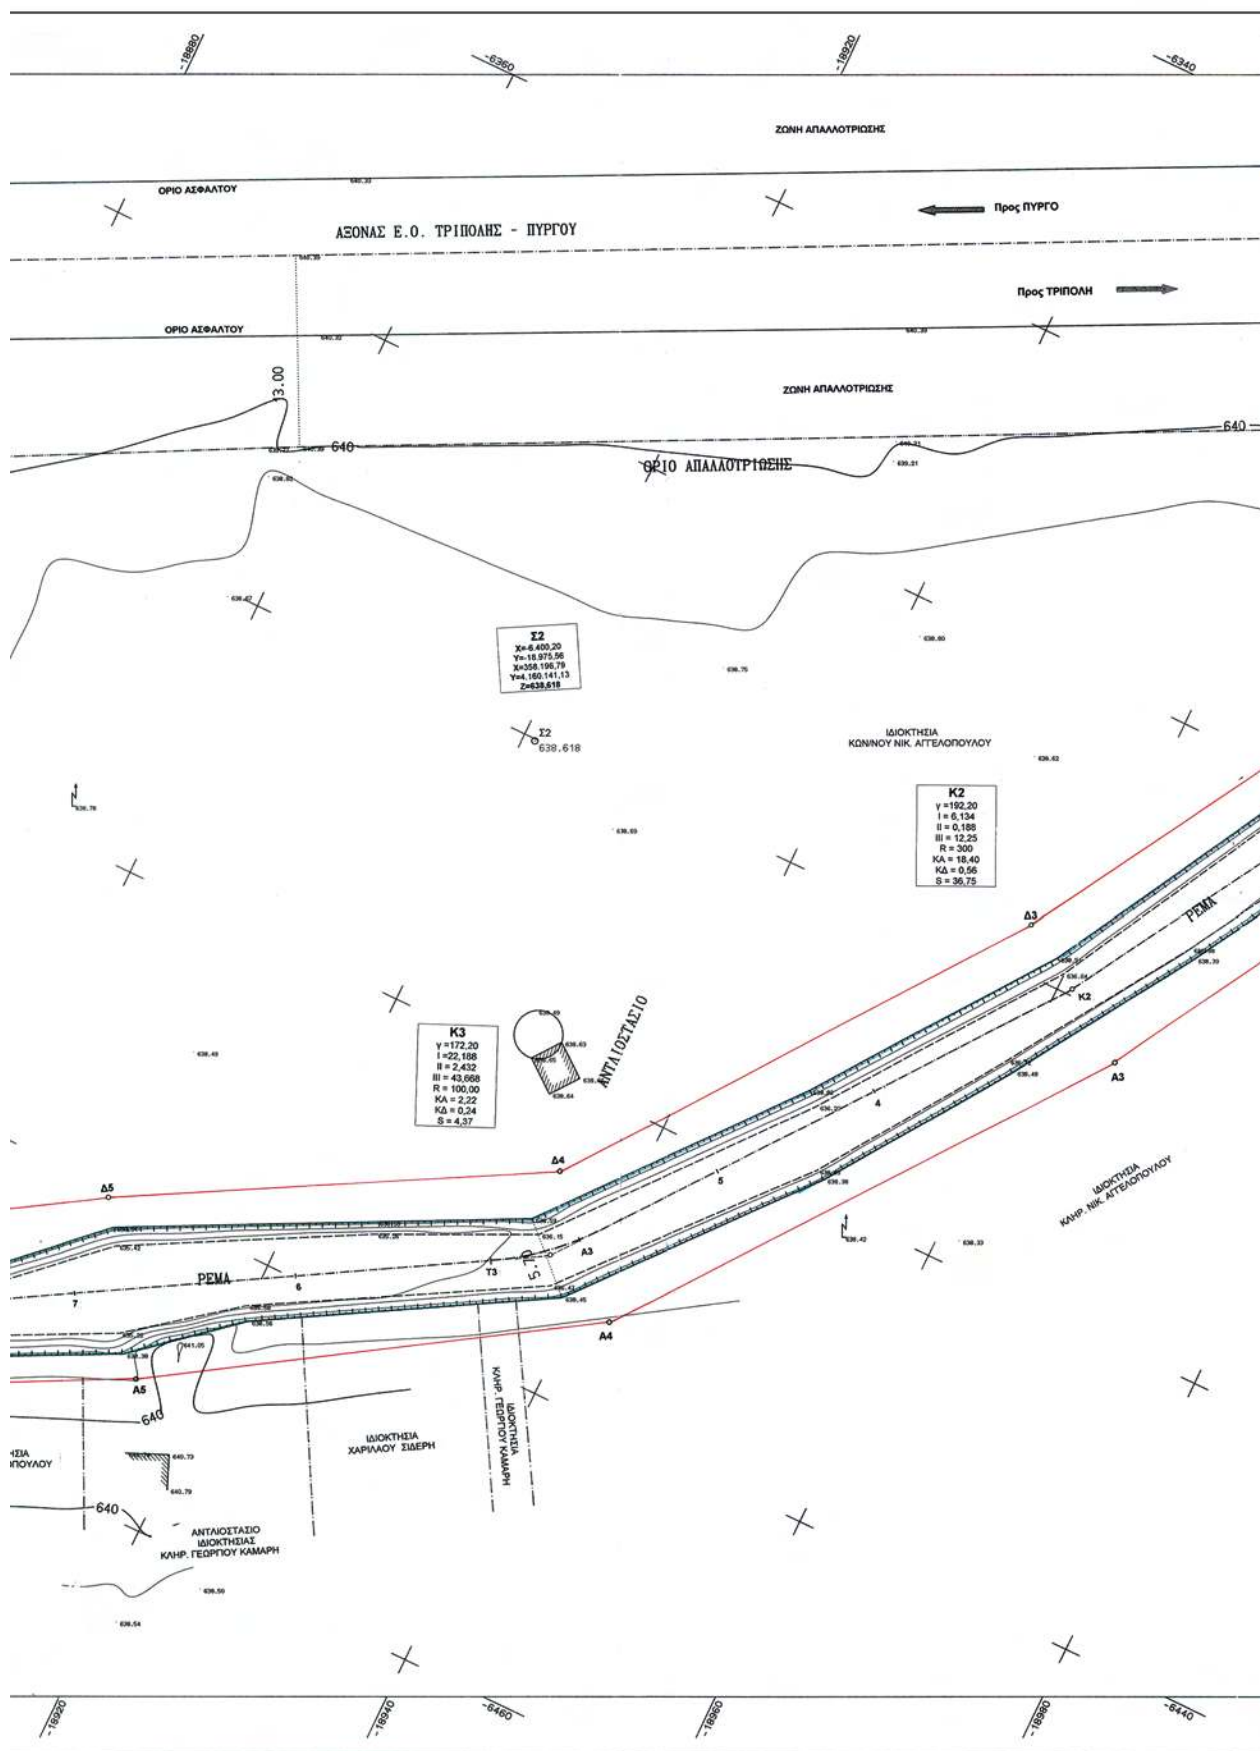

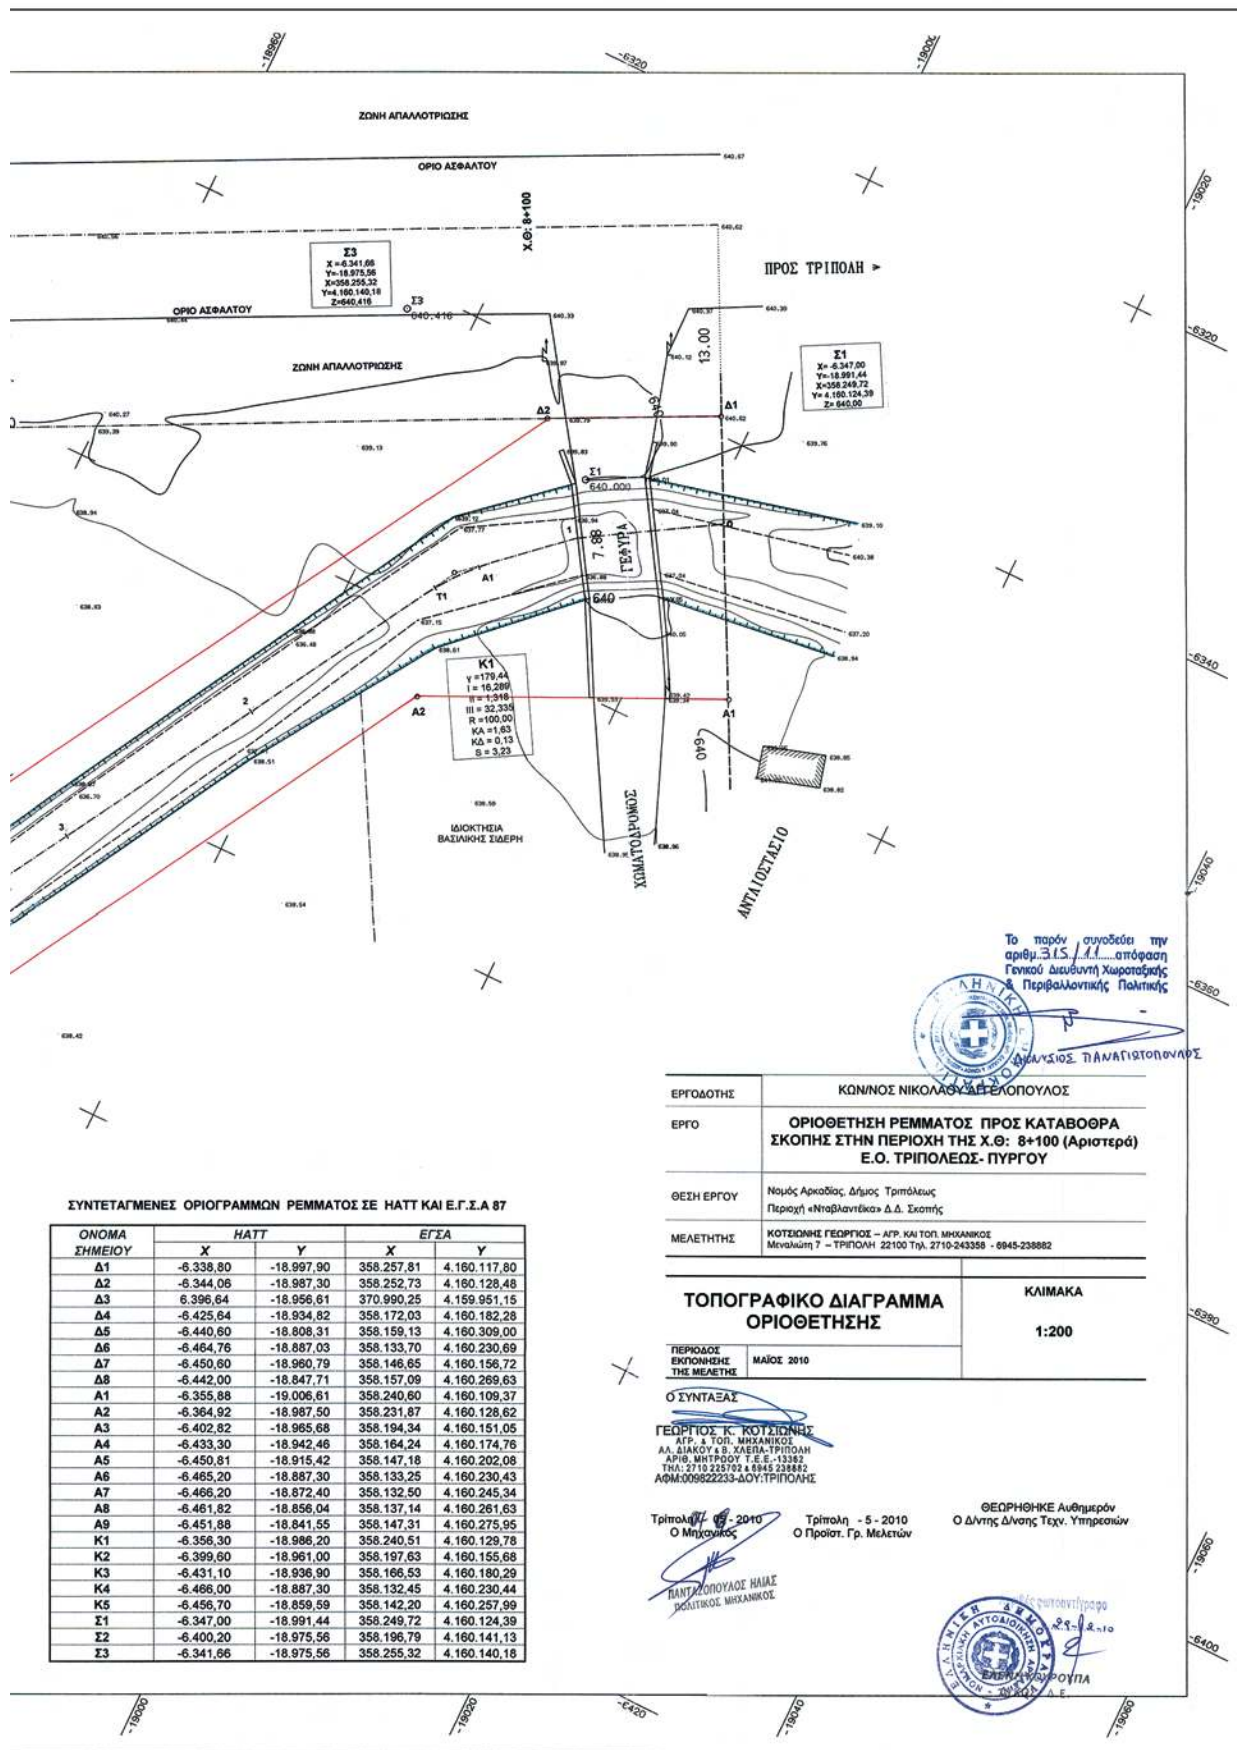

ΣΥΝΤΕΤΑΓΜΕΝΕΣ ΟΡΙΟΓΡΑΜΜΩΝ ΡΕΜΜΑΤΟΣ ΣΕ ΗΑΤΤ ΚΑΙ Ε.Γ.Σ.Α 87

ΟΝΟΜΑ ΣΗΜΕΙΟΥ	ΗΑΤΤ		ΕΓΣΑ	
	X	Y	X	Y
Δ1	-6.338,80	-18.997,90	358.257,81	4.190.117,80
Δ2	-6.344,06	-18.987,30	358.252,73	4.190.128,48
Δ3	6.396,64	-18.956,61	370.990,25	4.159.951,15
Δ4	-6.425,64	-18.934,82	358.172,03	4.190.182,28
Δ5	-6.440,60	-18.808,31	358.159,13	4.190.309,00
Δ6	-6.464,76	-18.887,03	358.133,70	4.190.230,69
Δ7	-6.450,60	-18.960,79	358.146,65	4.190.156,72
Δ8	-6.442,00	-18.847,71	358.157,09	4.190.269,63
Α1	-6.355,88	-19.006,61	358.240,60	4.190.109,37
Α2	-6.364,92	-18.987,50	358.231,87	4.190.128,62
Α3	-6.402,82	-18.965,68	358.194,34	4.190.151,05
Α4	-6.433,30	-18.942,46	358.164,24	4.190.174,76
Α5	-6.450,81	-18.915,42	358.147,18	4.190.202,08
Α6	-6.465,20	-18.887,30	358.133,25	4.190.230,43
Α7	-6.466,20	-18.872,40	358.132,50	4.190.245,34
Α8	-6.461,82	-18.856,04	358.137,14	4.190.261,63
Α9	-6.451,88	-18.841,55	358.147,31	4.190.275,95
Κ1	-6.356,30	-18.986,20	358.240,51	4.190.128,78
Κ2	-6.399,60	-18.961,00	358.197,63	4.190.155,68
Κ3	-6.431,10	-18.936,90	358.166,53	4.190.180,29
Κ4	-6.466,00	-18.887,30	358.132,45	4.190.230,44
Κ5	-6.456,70	-18.859,59	358.142,20	4.190.257,99
Σ1	-6.347,00	-18.991,44	358.249,72	4.190.124,39
Σ2	-6.400,20	-18.975,56	358.196,79	4.190.141,13
Σ3	-6.341,66	-18.975,56	358.255,32	4.160.140,18

ΕΘΝΙΚΟ ΤΥΠΟΓΡΑΦΕΙΟ**ΕΦΗΜΕΡΙΣ ΤΗΣ ΚΥΒΕΡΝΗΣΕΩΣ****ΤΙΜΗ ΠΩΛΗΣΗΣ ΦΥΛΛΩΝ ΤΗΣ ΕΦΗΜΕΡΙΔΑΣ ΤΗΣ ΚΥΒΕΡΝΗΣΕΩΣ****Σε έντυπη μορφή:**

- Για τα Φ.Ε.Κ. από 1 έως 16 σελίδες σε 1 € προσαυξανόμενη κατά 0,20 € για κάθε επιπλέον οκτασέλιδο ή μέρος αυτού.
- Για τα φωτοαντίγραφα Φ.Ε.Κ. σε 0,15 € ανά σελίδα.

Σε μορφή DVD/CD:

Τεύχος	Ετήσια έκδοση	Τριμηνιαία έκδοση	Μηνιαία έκδοση	Τεύχος	Ετήσια έκδοση	Τριμηνιαία έκδοση	Μηνιαία έκδοση
Α'	150 €	40 €	15 €	Α.Α.Π.	110 €	30 €	-
Β'	300 €	80 €	30 €	Ε.Β.Ι.	100 €	-	-
Γ'	50 €	-	-	Α.Ε.Δ.	5 €	-	-
Υ.Ο.Δ.Δ.	50 €	-	-	Δ.Δ.Σ.	200 €	-	20 €
Δ'	110 €	30 €	-	Α.Ε.-Ε.Π.Ε.	-	-	100 €

- Η τιμή πώλησης μεμονωμένων Φ.Ε.Κ. σε μορφή cd-rom από εκείνα που διατίθενται σε ψηφιακή μορφή και μέχρι 100 σελίδες, σε 5 € προσαυξανόμενη κατά 1 € ανά 50 σελίδες.

ΕΤΗΣΙΕΣ ΣΥΝΔΡΟΜΕΣ Φ.Ε.Κ.

Τεύχος	Έντυπη μορφή	Τεύχος	Έντυπη μορφή	Τεύχος	Έντυπη μορφή
Α'	225 €	Δ'	160 €	Α.Ε.-Ε.Π.Ε.	2.250 €
Β'	320 €	Α.Α.Π.	160 €	Δ.Δ.Σ.	225 €
Γ'	65 €	Ε.Β.Ι.	65 €	Α.Σ.Ε.Π.	70 €
Υ.Ο.Δ.Δ.	65 €	Α.Ε.Δ.	10 €	Ο.Π.Κ.	-

- Το τεύχος Α.Σ.Ε.Π. (έντυπη μορφή) θα αποστέλλεται σε συνδρομητές ταχυδρομικά, με την επιβάρυνση των 70 €, ποσό το οποίο αφορά τα ταχυδρομικά έξοδα.

- Η καταβολή γίνεται σε όλες τις Δημόσιες Οικονομικές Υπηρεσίες (Δ.Ο.Υ.). Το πρωτότυπο διπλότυπο (έγγραφο αριθμ. πρωτ. 9067/28.2.2005 2η Υπηρεσία Επιτρόπου Ελεγκτικού Συνεδρίου) με φροντίδα των ενδιαφερομένων, πρέπει να αποστέλλεται ή να κατατίθεται στο Εθνικό Τυπογραφείο (Καποδιστρίου 34, Τ.Κ. 104 32 Αθήνα).
- Σημειώνεται ότι φωτοαντίγραφα διπλοτύπων, ταχυδρομικές Επιταγές για την εξόφληση της συνδρομής, δεν γίνονται δεκτά και θα επιστρέφονται.
- Οι οργανισμοί τοπικής αυτοδιοίκησης, τα νομικά πρόσωπα δημοσίου δικαίου, τα μέλη της Ένωσης Ιδιοκτητών Ημερησίου Τύπου Αθηνών και Επαρχίας, οι τηλεοπτικοί και ραδιοφωνικοί σταθμοί, η Ε.Σ.Η.Ε.Α, τα τριτοβάθμια συνδικαλιστικά όργανα και οι τριτοβάθμιες επαγγελματικές ενώσεις δικαιούνται έκπτωσης πενήντα τοις εκατό (50%) επί της ετήσιας συνδρομής.
- Το ποσό υπέρ Τ.Α.Π.Ε.Τ. (5% επί του ποσού συνδρομής), καταβάλλεται ολόκληρο (Κ.Α.Ε. 3512) και υπολογίζεται πριν την έκπτωση.
- Στην Ταχυδρομική συνδρομή του τεύχους Α.Σ.Ε.Π. δεν γίνεται έκπτωση.

Πληροφορίες για δημοσιεύματα που καταχωρίζονται στα Φ.Ε.Κ. στο τηλ.: 210 5279000.

Φωτοαντίγραφα παλαιών Φ.Ε.Κ.: Μάρνη 8, τηλ.: 210 8220885, 210 8222924, 210 5279050.

Τα φύλλα όλων των τευχών της Εφημερίδας της Κυβερνήσεως διατίθενται δωρεάν σε ηλεκτρονική μορφή από την ιστοσελίδα του Εθνικού Τυπογραφείου (www.et.gr)

Ηλεκτρονική Διεύθυνση: <http://www.et.gr> - e-mail: webmaster.et@et.gr

ΟΙ ΥΠΗΡΕΣΙΕΣ ΕΞΥΠΗΡΕΤΗΣΗΣ ΠΟΛΙΤΩΝ ΛΕΙΤΟΥΡΓΟΥΝ ΚΑΘΗΜΕΡΙΝΑ ΑΠΟ 08:00 ΜΕΧΡΙ 13:00



* 0 4 0 0 4 4 5 0 8 1 1 1 0 0 0 8 *

ΑΠΟ ΤΟ ΕΘΝΙΚΟ ΤΥΠΟΓΡΑΦΕΙΟ

ΚΑΠΟΔΙΣΤΡΙΟΥ 34 * ΑΘΗΝΑ 104 32 * ΤΗΛ. 210 52 79 000 * FAX 210 52 21 004